


ONTRUIMINGSPLATTEGROND

BEGANE GROND

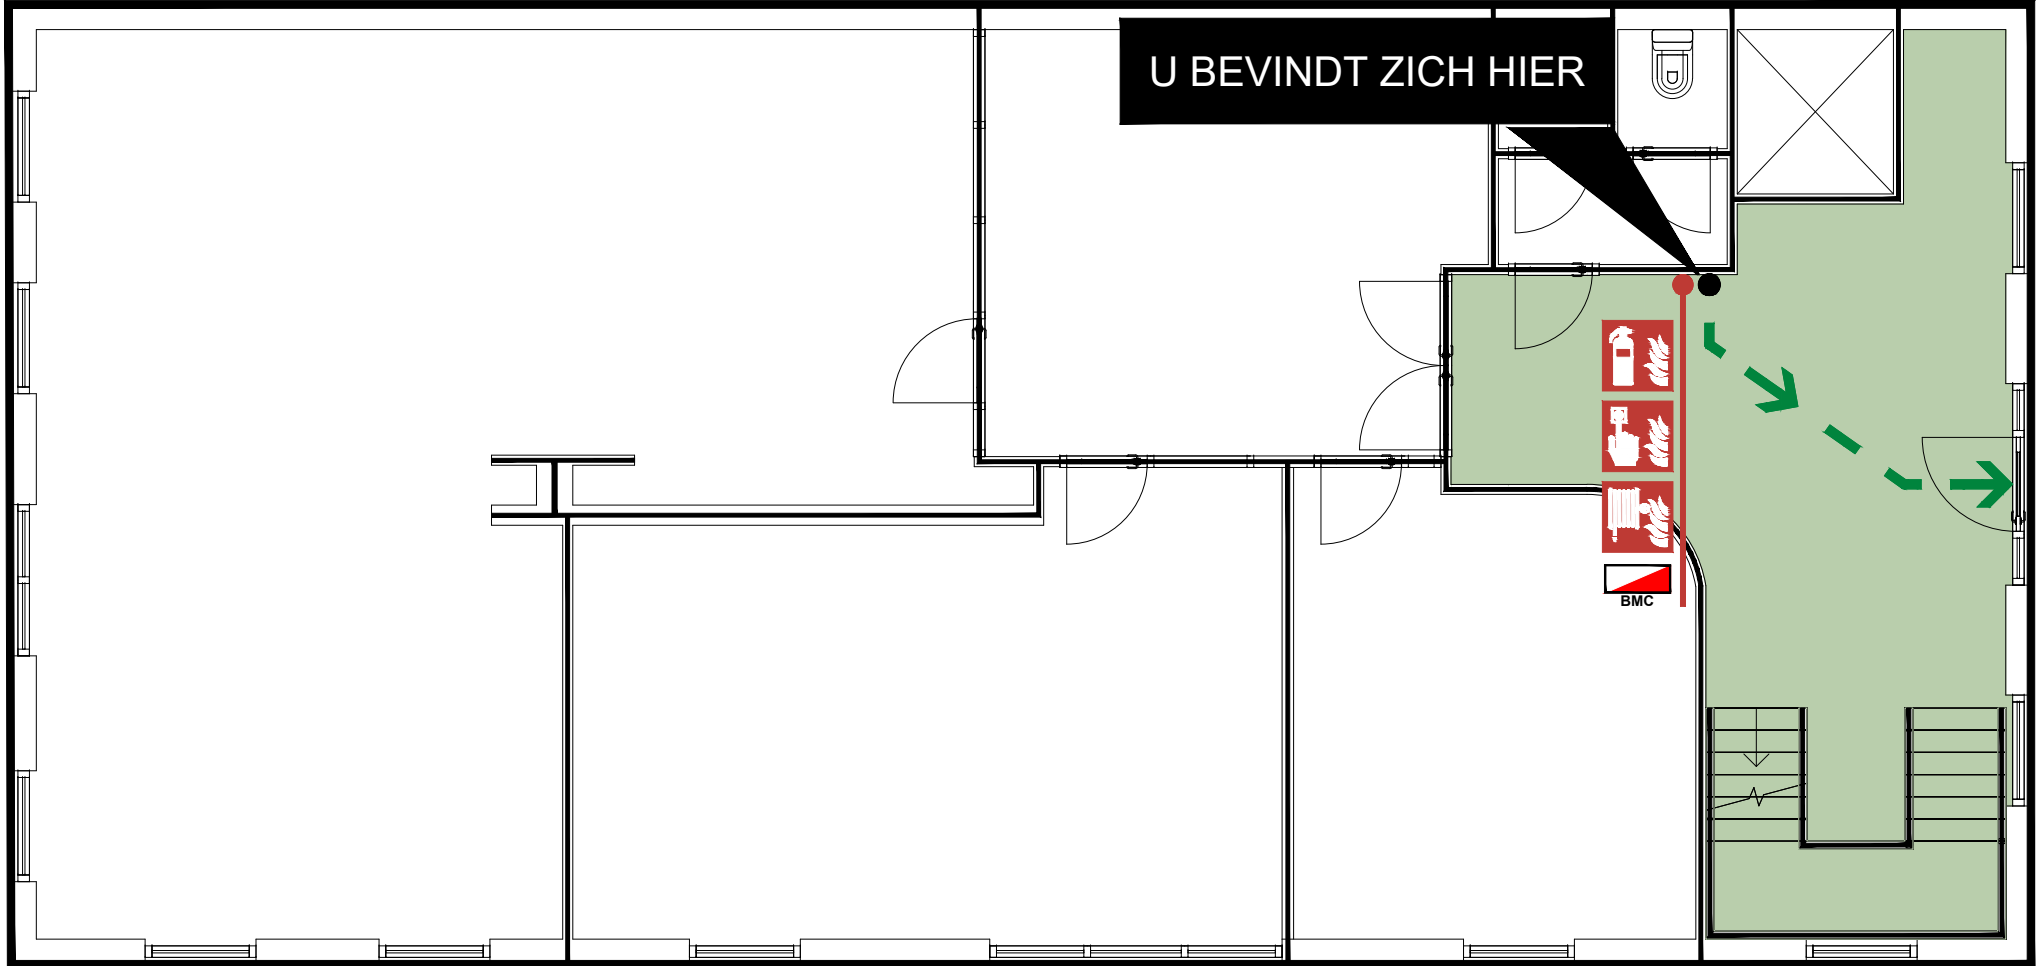

LEGENDA	
	Brandmeldcentrale
	Handbrandblusser
	Brandslanghaspel
	Handbrandmelder
	AED
	Vluchtrichting
	Vluchtroute
	Nooduitgang

			HULST BEDRIJFSVEILIGHEID Hoe het veilig wordt en blijft Hulst Bedrijfsveiligheid BV Transistorstraat 31, 1322 CK Almere E: info@hulstbedrijfsveiligheid.nl Opdrachtgever					
			Omschrijving en adres van het werk Ontruimingsplattegrond Mensura College Achterom 150, 1211 PD Hilversum					
			Onderwerp Begane Grond	Discipline B	Fase V	Bladnummer 02	Formaat A3 Getekend J.P. Bouwdeel 1	Schaal 1:100 Datum 12-jul-'24 Bouwlaag 4
Gewijzigd								