


ONTRUIMINGSPLATTEGROND

ZOLDER

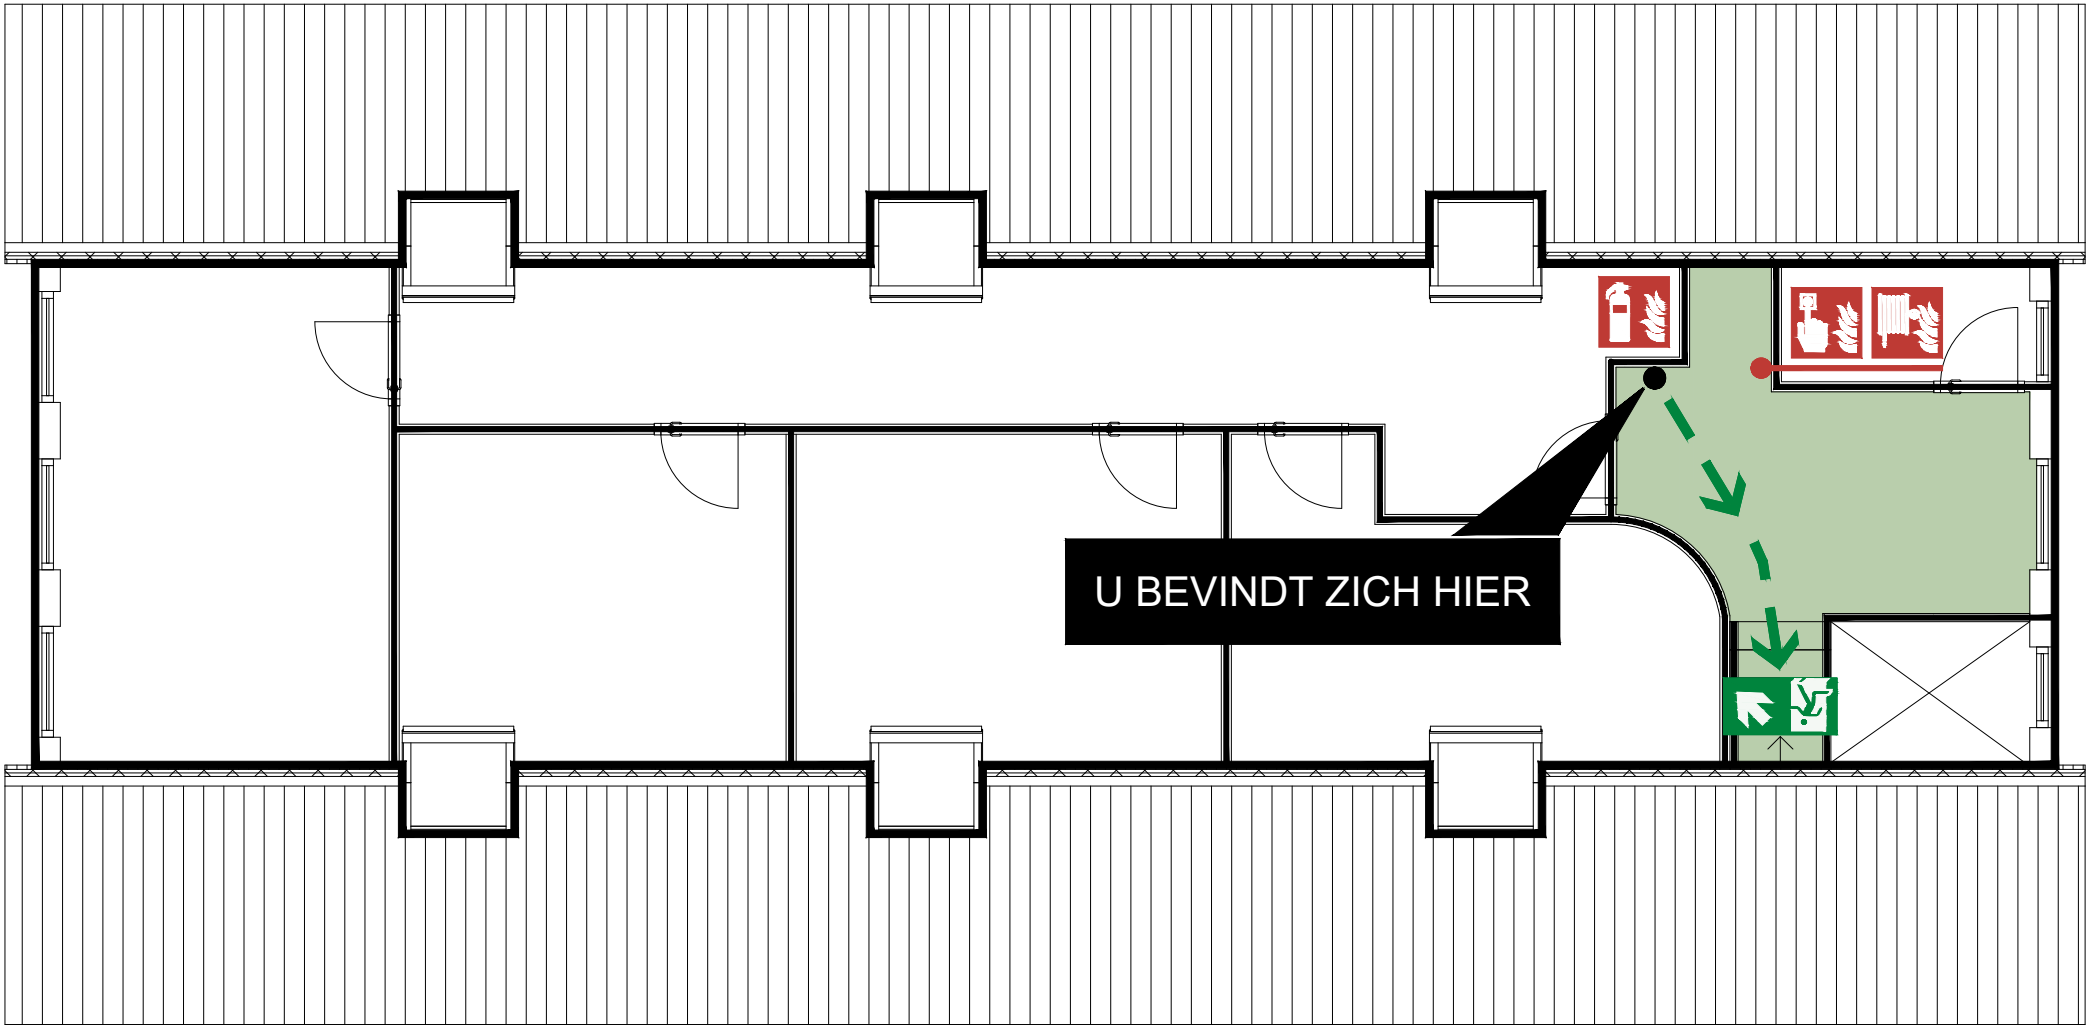

LEGENDA	
	Brandmeldcentrale
	Handbrandblusser
	Brandslanghaspel
	Handbrandmelder
	AED
	Vluchtrichting
	Vluchtroute
	Nooduitgang

				HULST BEDRIJFSVEILIGHEID Hoe het veilig wordt en blijft Hulst Bedrijfsveiligheid BV Transistorstraat 31, 1322 CK Almere E: info@hulstbedrijfsveiligheid.nl			Opdrachtgever			
				Omschrijving en adres van het werk Ontruimingsplattegrond Mensura College Achterom 150, 1211 PD Hilversum						
				Onderwerp		Discipline	Fase	Bladnummer	Formaat A3	Schaal 1:100
				Begane Grond		B	V	04	Getekend J.P.	Datum 12-jul-'24
									Gewijzigd	Bouwdeel 1