


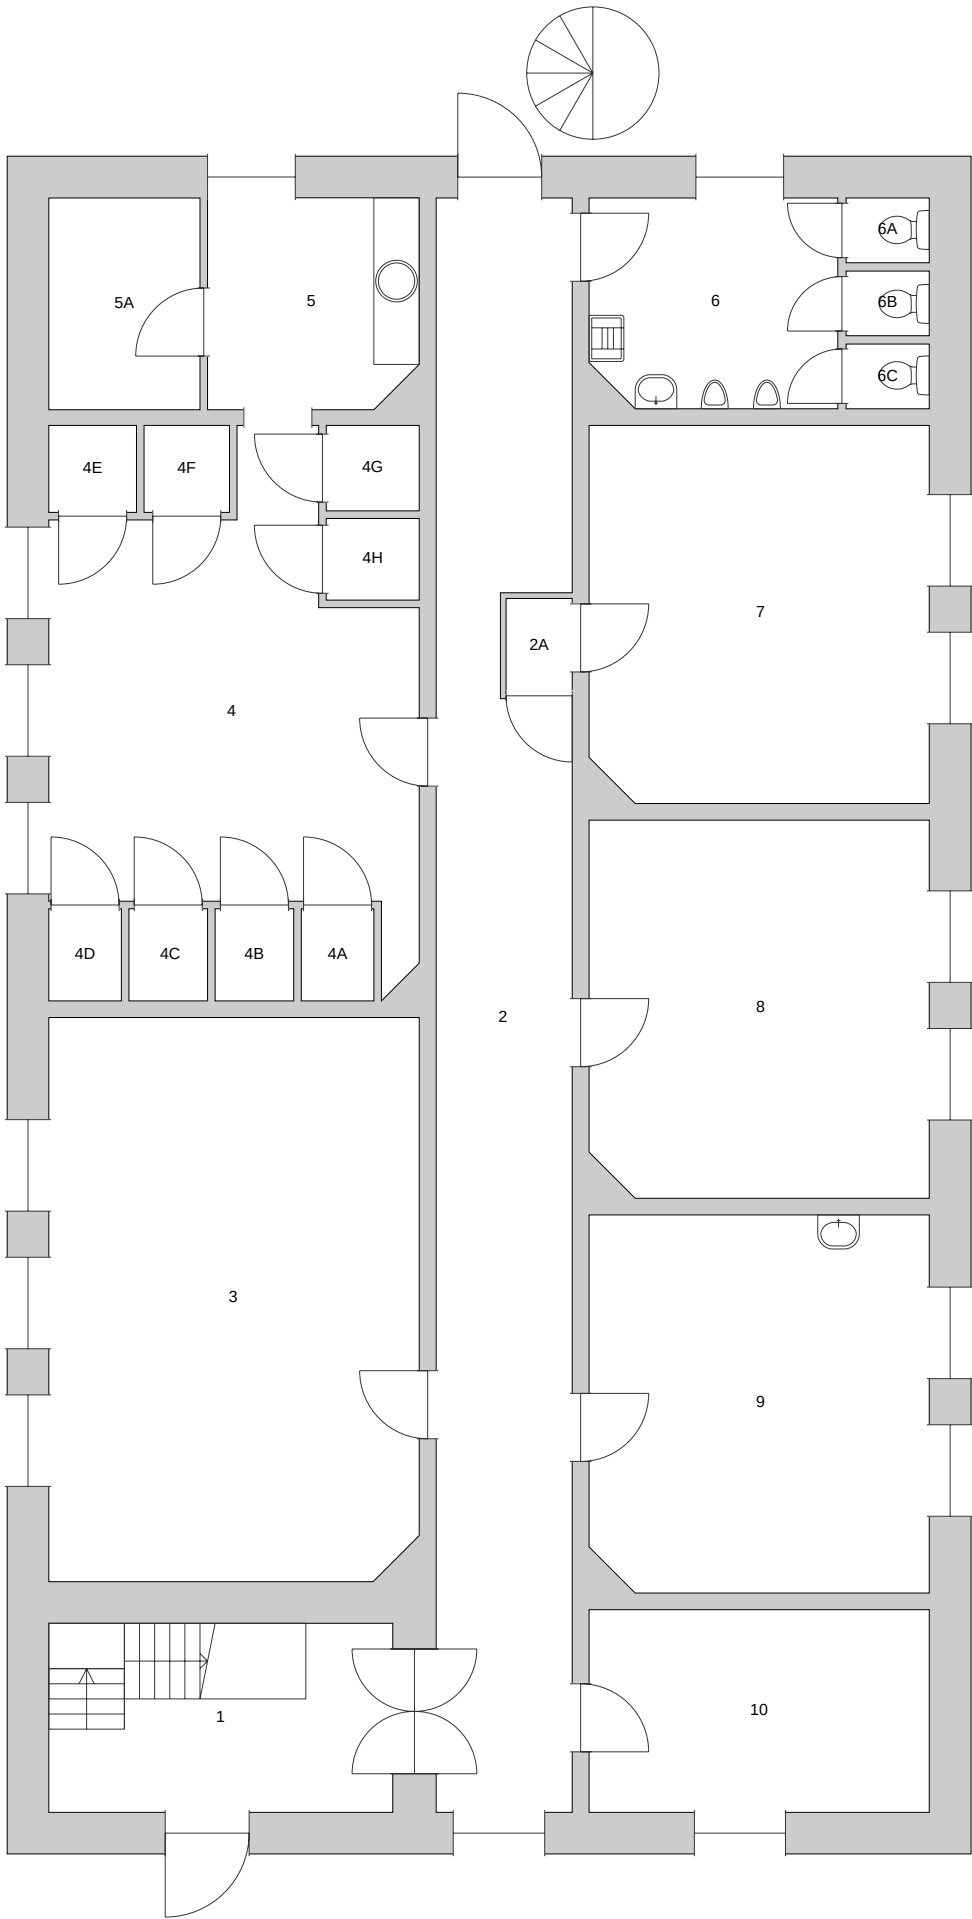

Ruimte	Ruimtesoort	Oppervlakte
1	Hal	11,38 m²
2	Gang	37,09 m²
2A	Hal	1,09 m²
3	Fotografische Ruimte	36,37 m²
4	Fotografische Ruimte	25,05 m²
4A	Berging Algemeen	1,17 m²
4B	Berging Algemeen	1,27 m²
4C	Berging Algemeen	1,27 m²
4D	Berging Algemeen	1,17 m²
4E	Berging Algemeen	1,33 m²
4F	Berging Algemeen	1,30 m²
4G	Berging Algemeen	1,39 m²
4H	Berging Algemeen	1,33 m²
5	Fotografische Ruimte	7,67 m²
5A	Berging Algemeen	5,60 m²
6	Toiletruimte Heren	8,98 m²
6A	WC Heren	0,94 m²
6B	WC Heren	0,94 m²
6C	WC Heren	0,94 m²
7	Fotografische Ruimte	22,31 m²
8	Instructieruimte Diversen	22,31 m²
9	Fotografische Ruimte	22,31 m²
10	Fotografische Ruimte	12,06 m²

Naam vastgoedcomplex en bouwwerk:
COMPLEX GROOT HEIDEKAMP - Oefengebouw
Clement van Maasdijklaan Arnhem

Plattegrond ruimtesoorten

Bouwwerkcode: 6816CGH_15	Defensie Gebouwcoder: 15	BVO binnen: 286,24 m²	BVO buiten: 0,00 m²
		NVO binnen: 225,27 m²	NVO buiten: 0,00 m²
Complexcode: 6816CGH	Defensie Objectcode: 40818	Bouwlaag: 00	begane grond
		Bron: Gecontroleerd	Datum bron: 03-02-2021
Bouwwerfunctie: Overig gebouw algemeen		Formaat: A3	
		Schaal: 1:100	

