


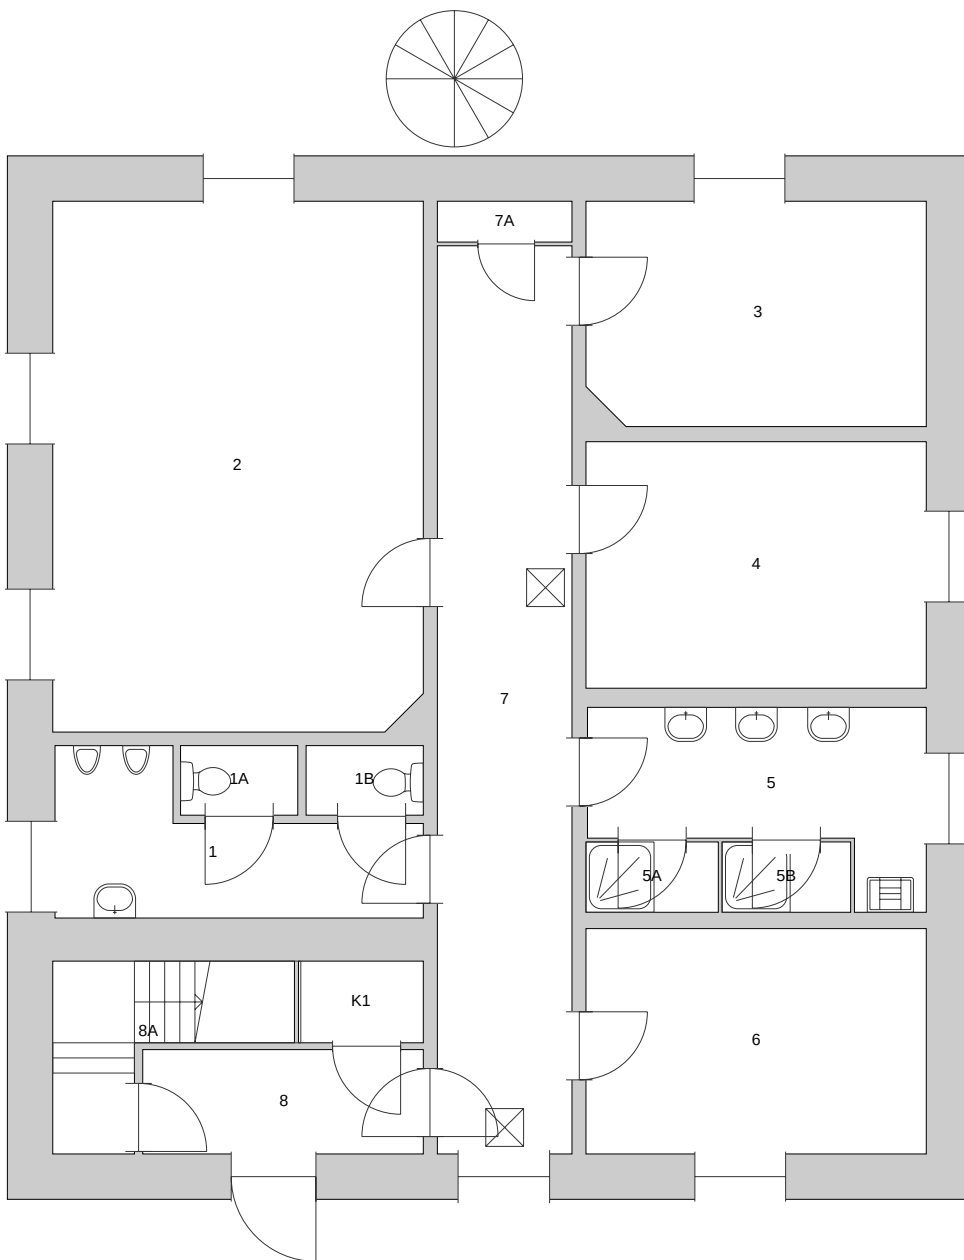

Ruimte	Ruimtesoort	Oppervlakte
1	Toiletruimte Heren	7,69 m ²
1A	Toiletruimte Heren	1,43 m ²
1B	Toiletruimte Heren	1,43 m ²
2	Vergaderruimte	34,27 m ²
3	Berging PGU	13,27 m ²
4	Berging PGU	14,67 m ²
5	Wasruimte Heren	8,68 m ²
5A	Doucheruimte Heren	1,63 m ²
5B	Doucheruimte Heren	1,58 m ²
6	Berging PGU	13,41 m ²
7	Gang	21,38 m ²
7A	Berging Algemeen	0,96 m ²
8	Hal	5,12 m ²
8A	Trappenhuis	5,04 m ²
K1	Kast Schoonmaakdienst	1,78 m ²



Naam vastgoedcomplex en bouwwerk:
**COMPLEX GROOT HEIDEKAMP - Legering
Clement van Maasdijklaan Arnhem**

Plattegrond ruimtesoorten

Bouwwerkcode: 6816CGH_19	Defensie Gebouwcodes: 19	BVO binnen: 175,95 m²	BVO buiten: 0,00 m²
		NVO binnen: 132,34 m²	NVO buiten: 0,00 m²
Complexcode: 6816CGH	Defensie Objectcode: 40B18	Bouwlaag: 00	begane grond
		Bron: Gecontroleerd	Datum bron: 03-02-2021
Bouwwerf functie: Manschappenlegering		Formaat: A4	
		Schaal: 1:100	



Hoewel aan de totstandkoming van deze vastgoedgegevens de uiterste zorg is besteed, aanvaardt het Rijksvastgoedbedrijf geen enkele aansprakelijkheid voor eventuele fouten, onduidelijkheden of onvolkomenheden, noch voor de gevolgen hiervan. Aan deze gegevens kunnen geen rechten worden ontleend.

© Ministerie van Binnenlandse Zaken en Koninkrijksrelaties