


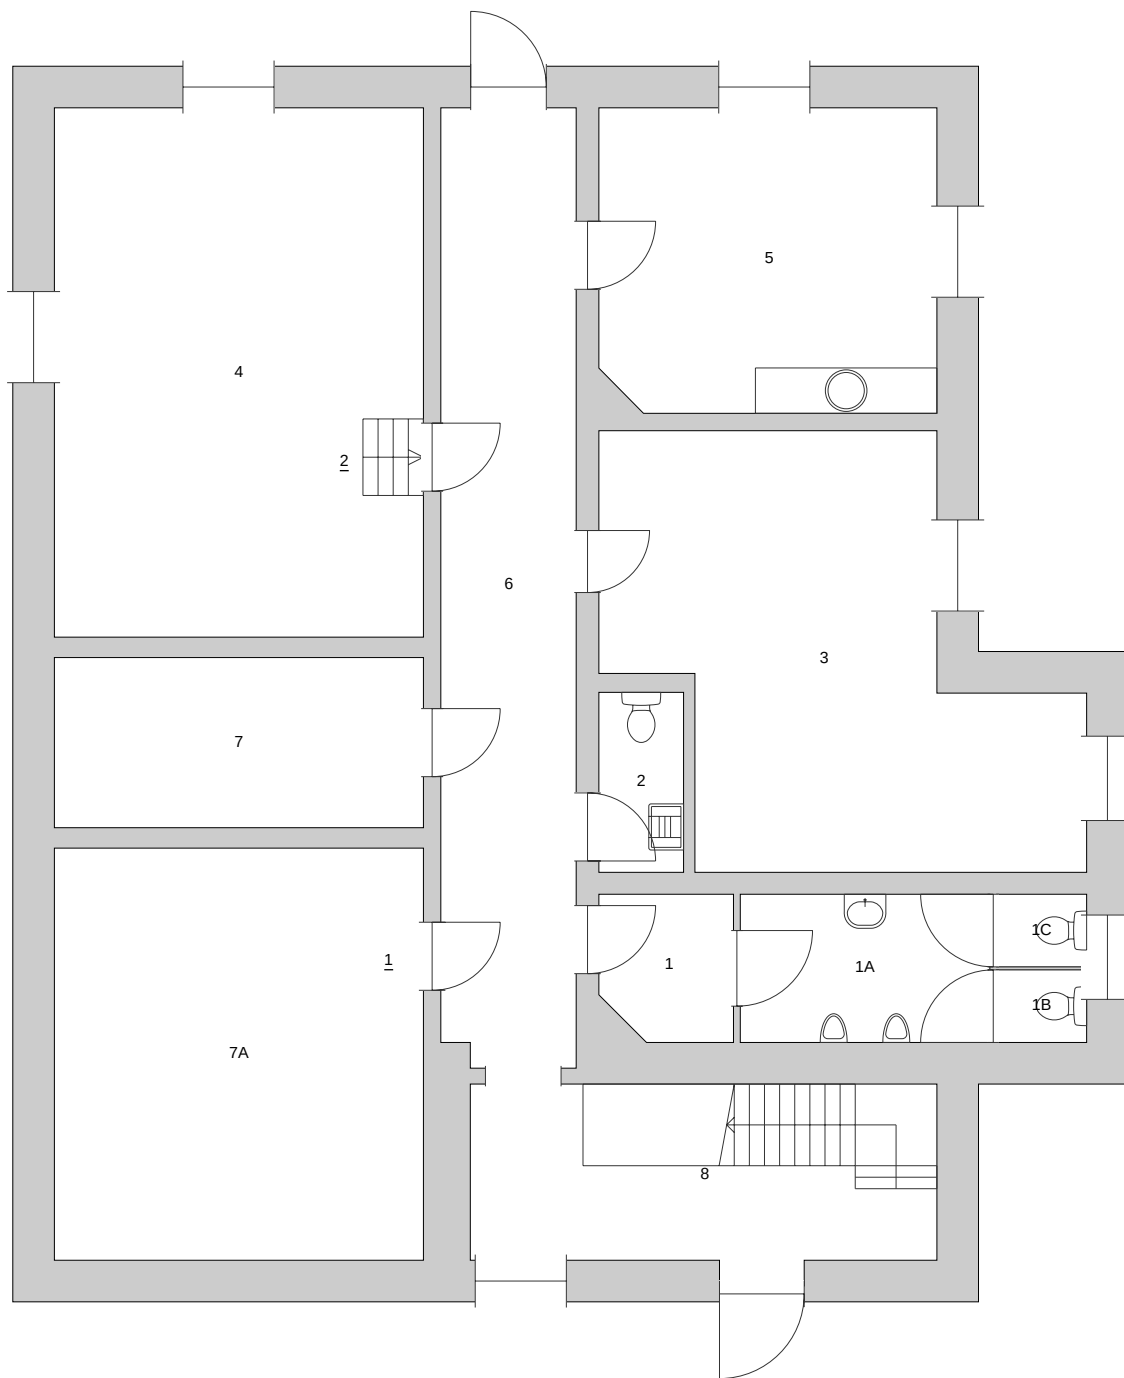

Ruimte	Ruimtesoort	Oppervlakte
1	Toiletruimte Heren	3,29 m ²
1A	Toiletruimte Heren	6,47 m ²
1B	Toiletruimte Heren	1,14 m ²
1C	Toiletruimte Heren	1,14 m ²
2	Toiletruimte Dames	2,67 m ²
3	Bureauruimte	27,46 m ²
4	Computerruimte	34,16 m ²
5	Verblifruimte	17,88 m ²
6	Gang	22,60 m ²
7	Telematicaruimte	10,98 m ²
7A	Telematicaruimte	26,60 m ²
8	Trappenhuis	14,76 m ²



Rijksvastgoedbedrijf
Ministerie van Binnenlandse Zaken en
Koninkrijksrelaties

Naam vastgoedcomplex en bouwwerk:

COMPLEX GROOT HEIDEKAMP - Telefooncentrale
Clement van Maasdijklaan Arnhem

Plattegrond ruimtesoorten

Bouwwerkcode: 6816CGH_26	Defensie Gebouwcodes: 26	BVO binnen: 219,99 m²	BVO buiten: 0,00 m²
		NVO binnen: 169,15 m²	NVO buiten: 0,00 m²
Complexcode: 6816CGH	Defensie Objectcode: 40B18	Bouwlaag: 00	begane grond
		Bron: Gecontroleerd	Datum bron: 03-02-2021
Bouwwerf functie: Overig gebouw algemeen		Formaat: A4	
		Schaal: 1:100	



Hoewel aan de totstandkoming van deze vastgoedgegevens de uiterste zorg is besteed, aanvaardt het Rijksvastgoedbedrijf geen enkele aansprakelijkheid voor eventuele fouten, onduidelijkheden of onvolkomenheden, noch voor de gevolgen hiervan. Aan deze gegevens kunnen geen rechten worden ontleend.

© Ministerie van Binnenlandse Zaken en Koninkrijksrelaties