


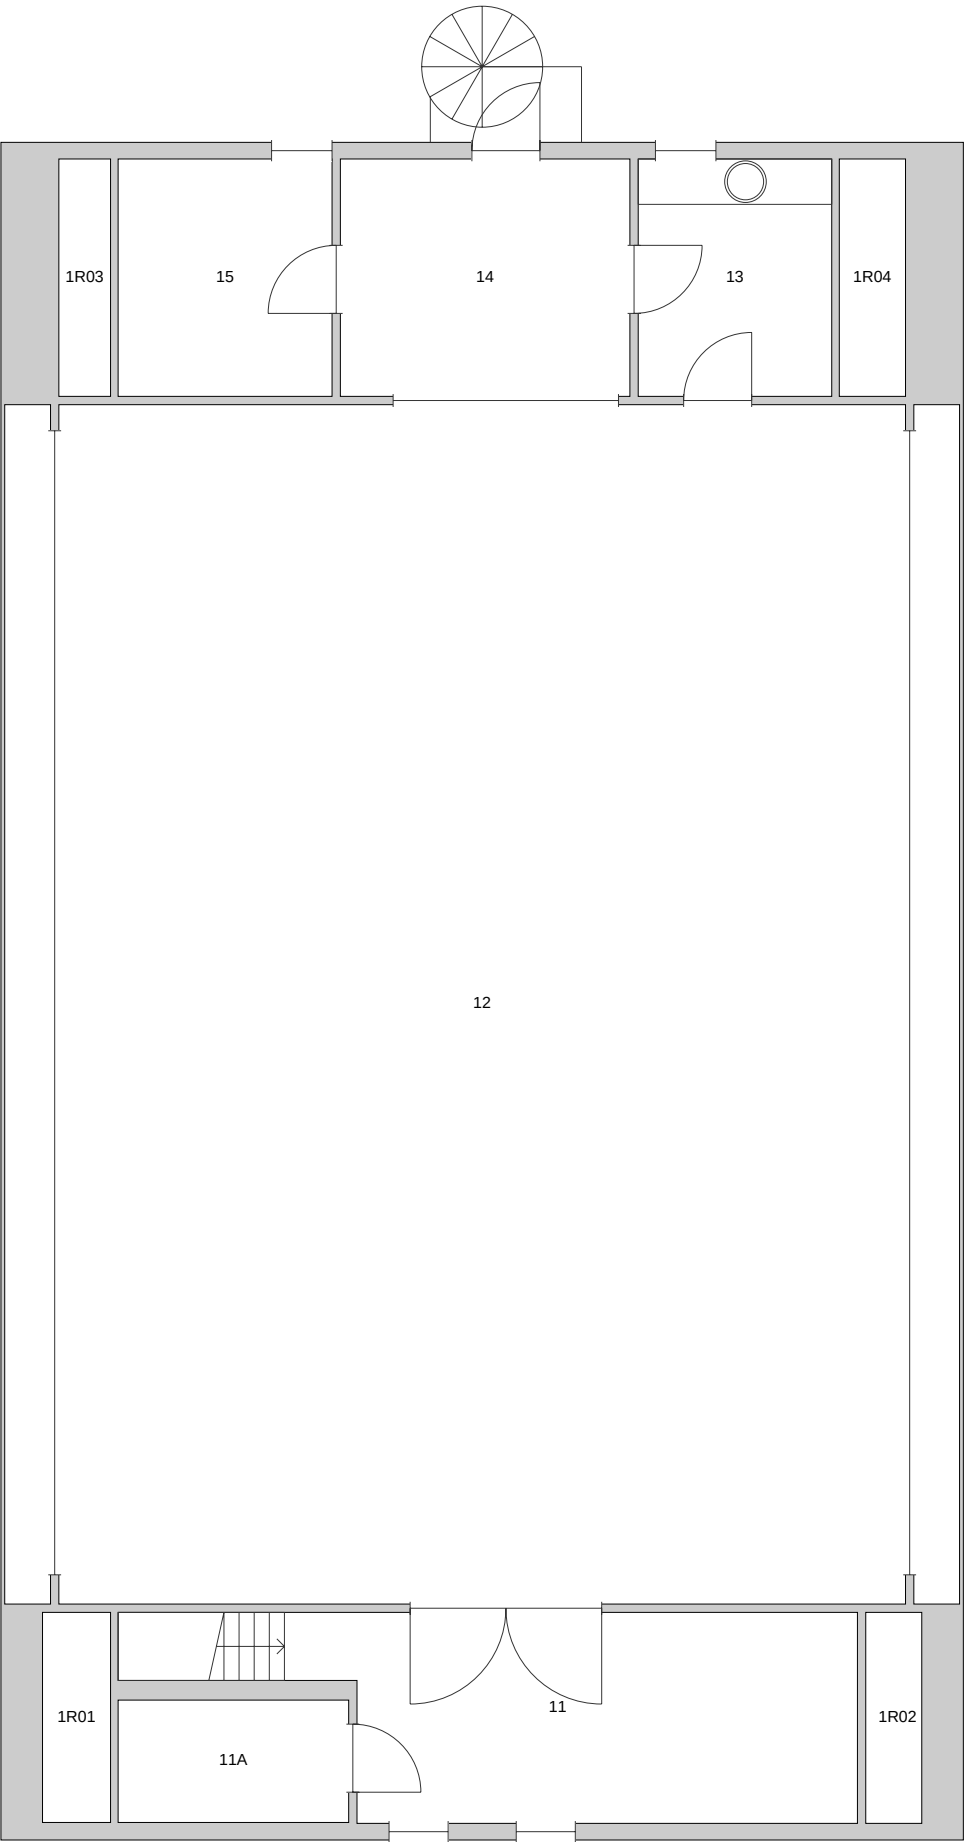

Ruimte	Ruimtesoort	Oppervlakte
1R01	Restoppervlak	2,50 m²
1R02	Restoppervlak	2,07 m²
1R03	Restoppervlak	2,15 m²
1R04	Restoppervlak	2,75 m²
11	Gang	21,31 m²
11A	Technische Ruimte	4,93 m²
12	Verblijfsruimte	177,63 m²
13	Keuken	8,04 m²
14	Berging Algemeen	12,02 m²
15	Computerruimte	8,88 m²



Rijksvastgoedbedrijf
Ministerie van Binnenlandse Zaken en
Koninkrijksrelaties

Naam vastgoedcomplex en bouwwerk:
COMPLEX GROOT HEIDEKAMP - Bureelgebouw
Clement van Maasdijklaan Arnhem

Plattegrond ruimtesoorten

Bouwwerkcode: 6816CGH_29	Defensie Gebouwcodes: 29	BVO binnen: 266.59 m² NVO binnen: 232.81 m²	BVO buiten: 0,00 m² NVO buiten: 0,00 m²
Complexcode: 6816CGH	Defensie Objectcode: 40818	Bouwlaag: 01 Bron: Gecontroleerd	1e verdieping Datum bron: 01-03-2016
Bouwwerfunctie: Kantoorgebouw		Formaat: A3 Schaal: 1:100	



Hoewel aan de totstandkoming van deze vastgoedgegevens de uiterste zorg is besteed, aanvaardt het Rijksvastgoedbedrijf geen enkele aansprakelijkheid voor eventuele fouten, onduidelijkheden of onvolkomenheden, noch voor de gevolgen hiervan. Aan deze gegevens kunnen geen rechten worden ontleend.

© Ministerie van Binnenlandse Zaken en Koninkrijksrelaties