




Ruimte	Ruimtesoort	Oppervlakte
8A	Technische Ruimte	10,62 m²
8B	Trappenhuis	2,23 m²



Rijksvastgoedbedrijf
Ministerie van Binnenlandse Zaken en
Koninkrijksrelaties

Naam vastgoedcomplex en bouwwerk:
COMPLEX GROOT HEIDEKAMP - Wachtgebouw
Clement van Maasdijklaan Arnhem

Plattegrond ruimtesoorten

Bouwwerkcode: 6816CGH_30	Defensie Gebouwcoder: 30	BVO binnen: 36,49 m²	BVO buiten: 0,00 m²
		NVO binnen: 12,85 m²	NVO buiten: 0,00 m²
Complexcode: 6816CGH	Defensie Objectcode: 40818	Bouwlaag: -1	1e kelder
		Bron: Gecontroleerd	Datum bron: 11-11-2013
Bouwwerktfunctie: Wachtgebouw		Formaat: A3	
		Schaal: 1:100	



Hoewel aan de totstandkoming van deze vastgoedgegevens de uiterste zorg is besteed, aanvaardt het Rijksvastgoedbedrijf geen enkele aansprakelijkheid voor eventuele fouten, onduidelijkheden of onvolkomenheden, noch voor de gevolgen hiervan. Aan deze gegevens kunnen geen rechten worden ontleend.

© Ministerie van Binnenlandse Zaken en Koninkrijksrelaties