


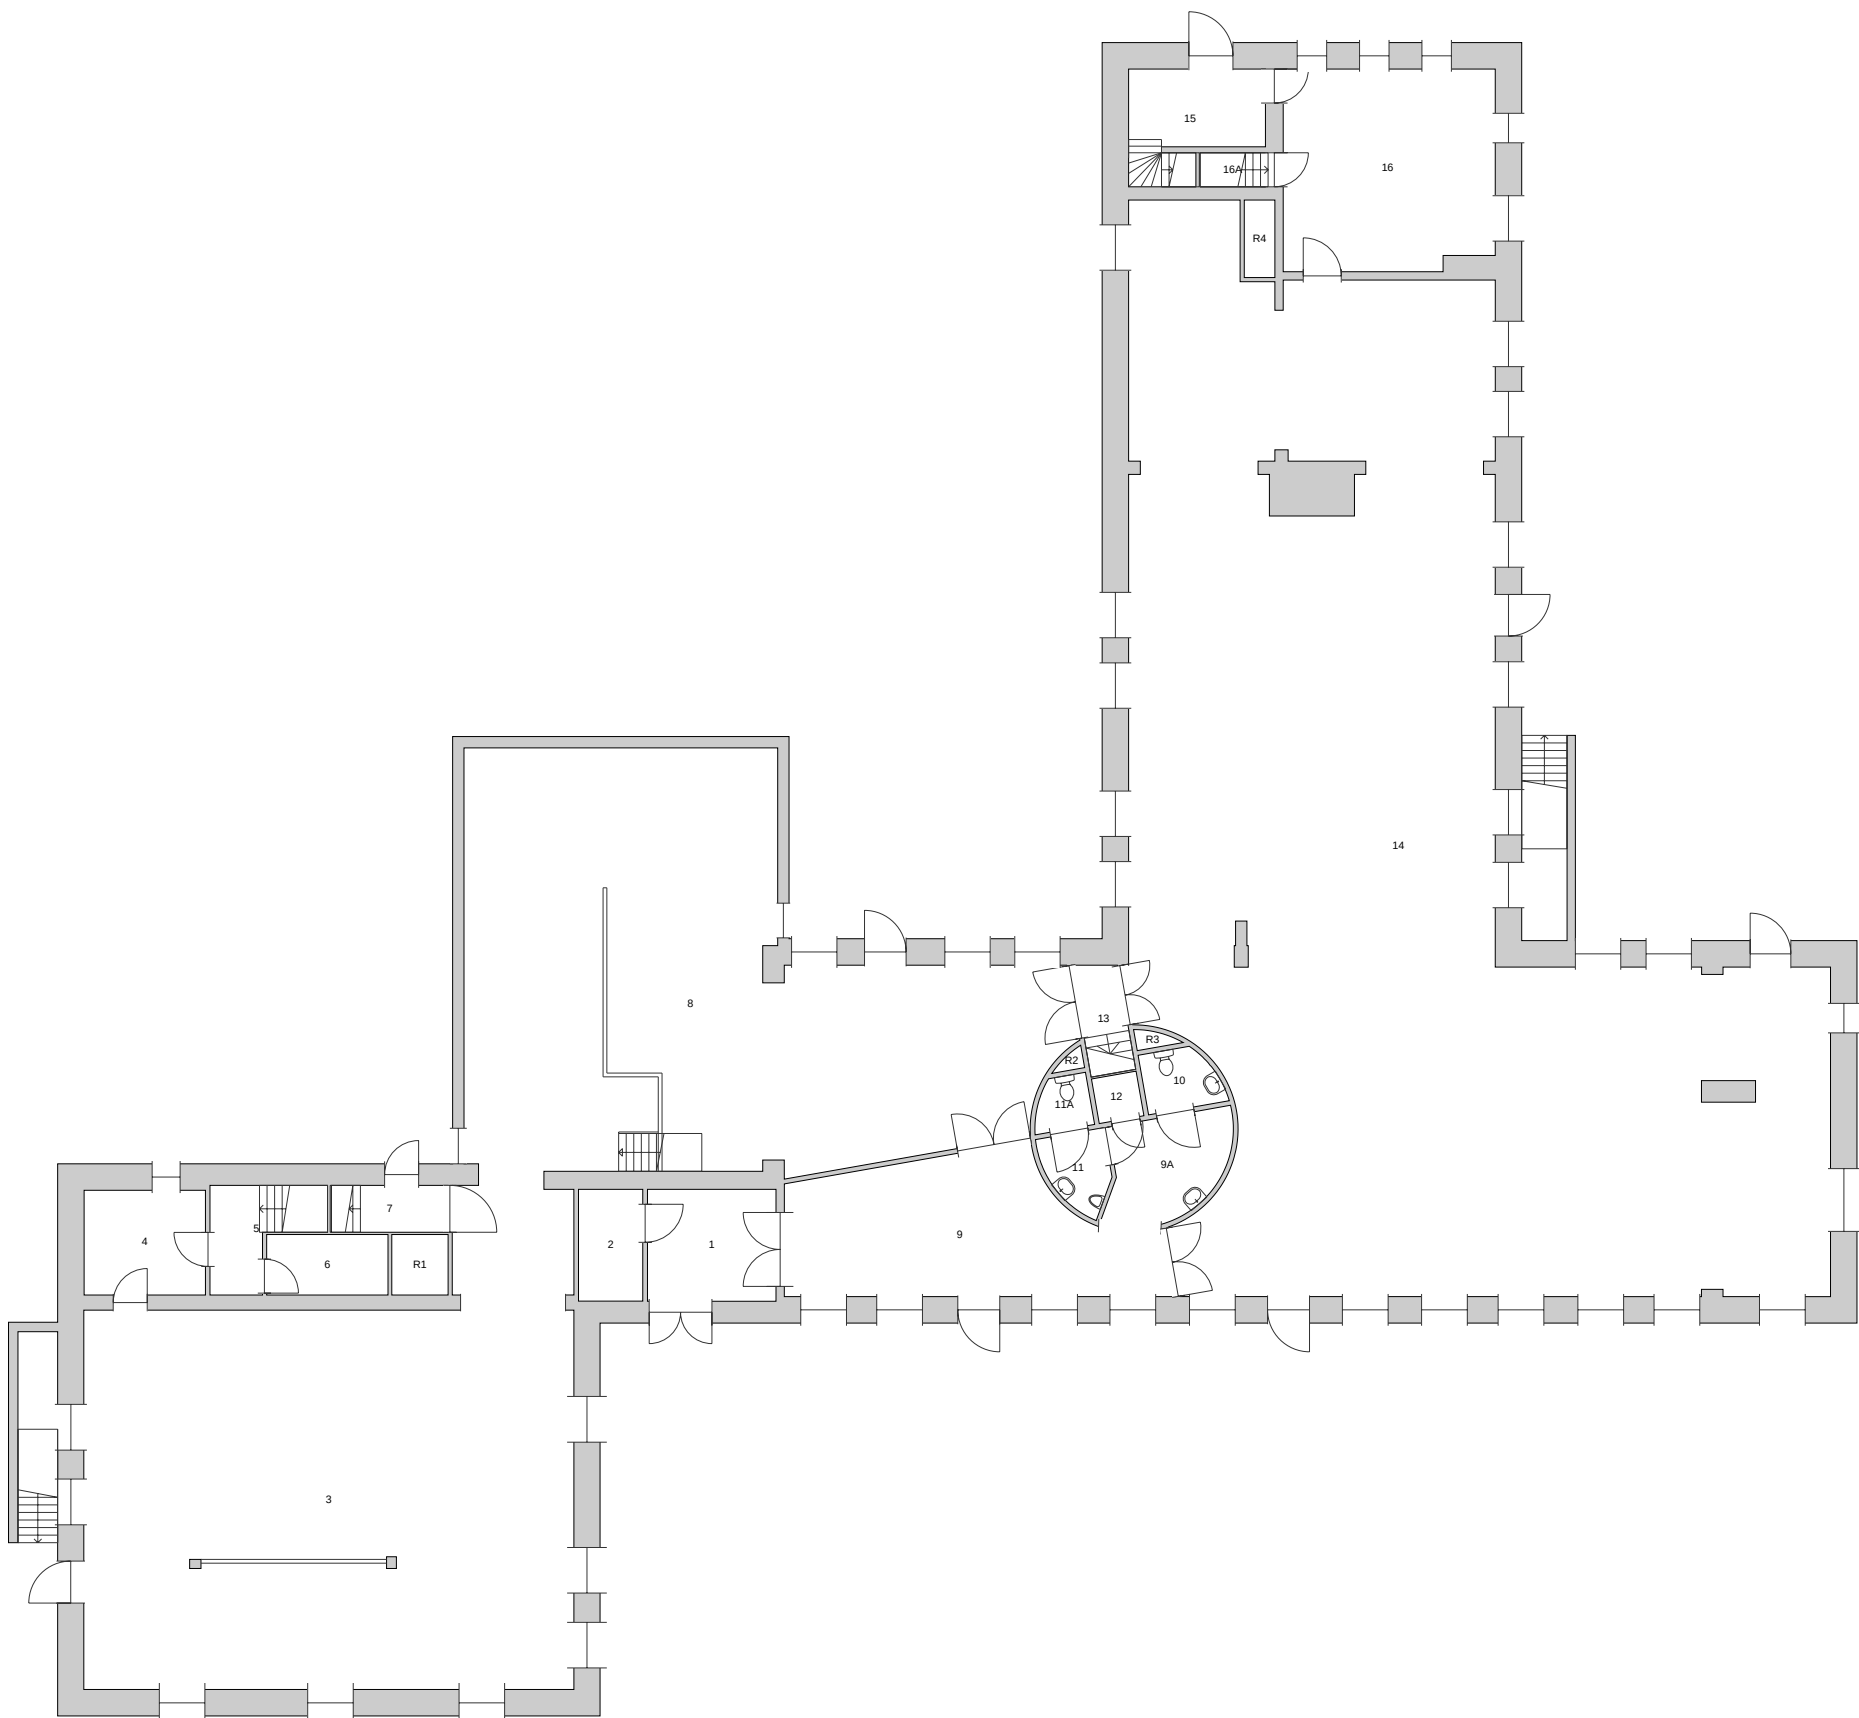

Ruimte	Ruimtesoort	Oppervlakte
1	Hal	10,06 m²
2	Technische Ruimte	5,03 m²
3	Expositieruimte	130,07 m²
4	Bureau ruimte	8,89 m²
5	Hal	6,16 m²
6	Technische Ruimte	5,14 m²
7	Trappenhuis	3,83 m²
8	Expositieruimte	139,30 m²
9	Gang	31,17 m²
9A	Pantry	8,05 m²
10	Toiletruimte Invalide	3,02 m²
11	Toiletruimte Heren	3,24 m²
11A	Toiletruimte Heren	1,93 m²
12	Technische Ruimte	1,43 m²
13	Trappenhuis	3,47 m²
14	Expositieruimte	324,14 m²
15	Hal	9,18 m²
16	Bureau ruimte	29,48 m²
16A	Trappenhuis	1,56 m²
R1	Restoppervlak	2,38 m²
R2	Restoppervlak	0,30 m²
R3	Restoppervlak	0,43 m²
R4	Restoppervlak	1,66 m²



Rijksvastgoedbedrijf
Ministerie van Binnenlandse Zaken en
Koninkrijksrelaties

Naam vastgoedcomplex en bouwwerk:
**COMPLEX GROOT HEIDEKAMP - Museum
Clement van Maasdijklaan Arnhem**

Plattegrond ruimtesoorten

Bouwwerkcode: 6816CGH_31	Defensie Gebouwcoder: 31	BVO binnen: 883,91 m² NVO binnen: 725,15 m²	BVO buiten: 0,00 m² NVO buiten: 0,00 m²
Complexcode: 6816CGH	Defensie Objectcode: 40818	Bouwlaag: 00 Bron: Onbekend	begane grond Datum bron: 03-02-2021
Bouwwerfunctie: Historische verzameling		Formaat: A3 Schaal: 1:200	



Hoewel aan de totstandkoming van deze vastgoedgegevens de uiterste zorg is besteed, aanvaardt het Rijksvastgoedbedrijf geen enkele aansprakelijkheid voor eventuele fouten, onduidelijkheden of onvolkomenheden, noch voor de gevolgen hiervan. Aan deze gegevens kunnen geen rechten worden ontleend.

© Ministerie van Binnenlandse Zaken en Koninkrijksrelaties