


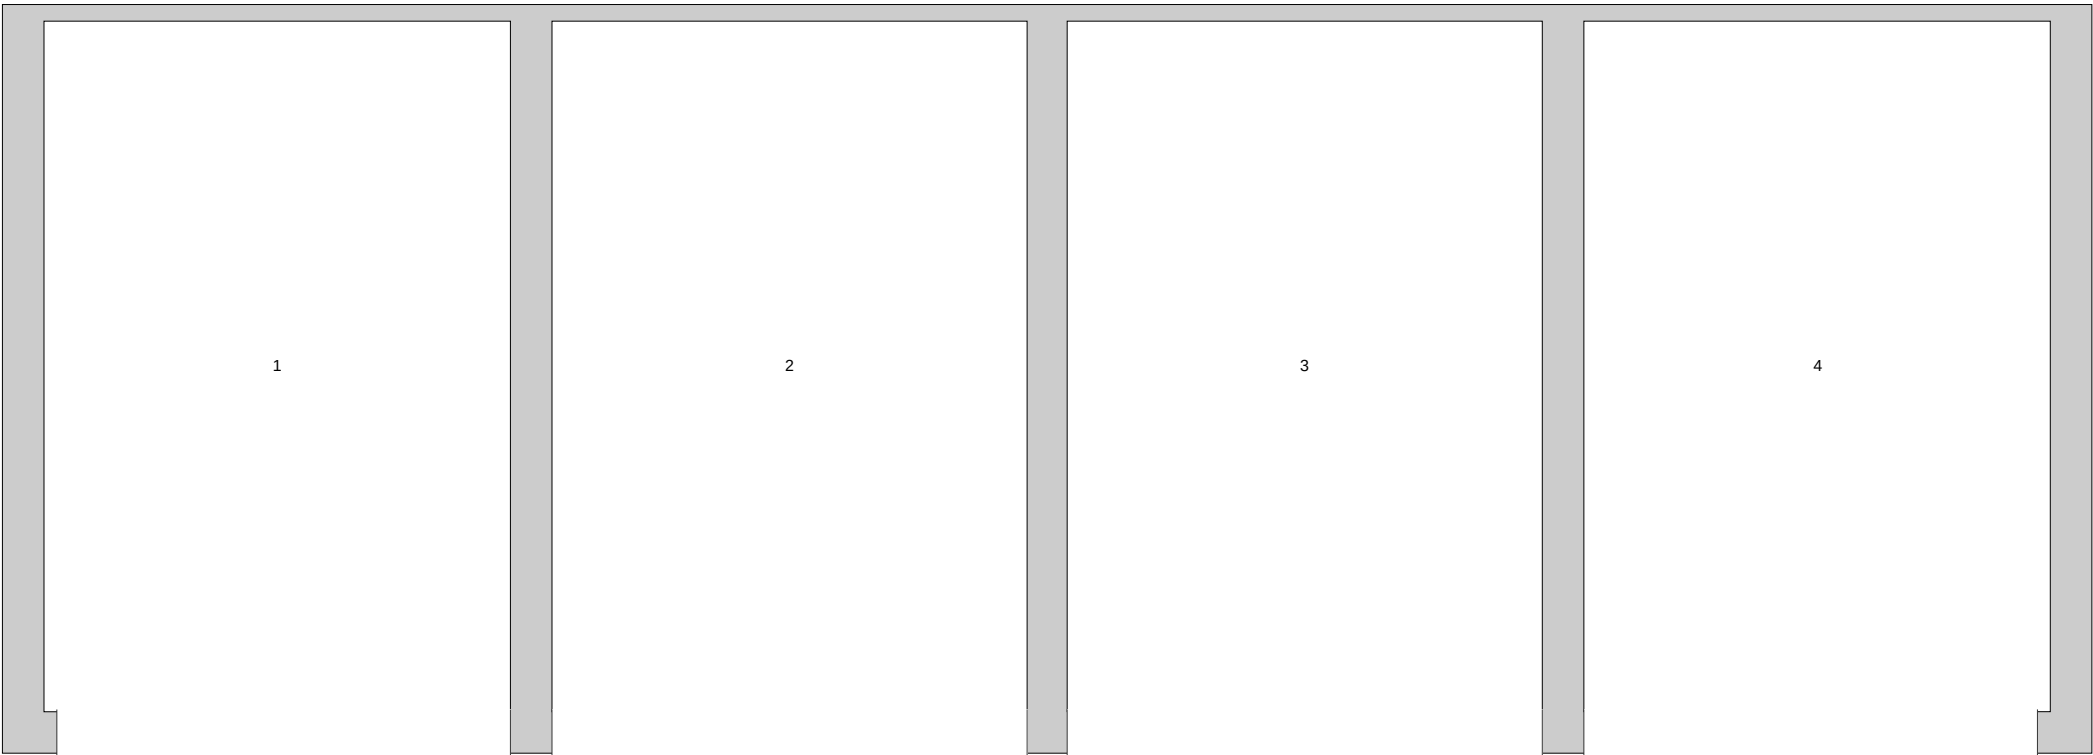

Ruimte	Ruimtesoort	Oppervlakte
1	Berging Algemeen	56,34 m²
2	Berging Algemeen	57,39 m²
3	Berging Algemeen	57,39 m²
4	Berging Algemeen	56,34 m²



Rijksvastgoedbedrijf
Ministerie van Binnenlandse Zaken en
Koninkrijksrelaties

Naam vastgoedcomplex en bouwwerk:
**COMPLEX GROOT HEIDEKAMP - Garage , Opslag
Clement van Maasdijklaan Arnhem**

Plattegrond ruimtesoorten

Bouwwerkcode: 6816CGH_44	Defensie Gebouwcoder: 44	BVO binnen: 273,64 m² NVO binnen: 227,46 m²	BVO buiten: 0,00 m² NVO buiten: 0,00 m²
Complexcode: 6816CGH	Defensie Objectcode: 40818	Bouwlaag: 00 Bron: Gecontroleerd	begane grond Datum bron: 09-05-2019
Bouwwerktfunctie: Magazijn algemeen		Formaat: A3 Schaal: 1:100	



Hoewel aan de totstandkoming van deze vastgoedgegevens de uiterste zorg is besteed, aanvaardt het Rijksvastgoedbedrijf geen enkele aansprakelijkheid voor eventuele fouten, onduidelijkheden of onvolkomenheden, noch voor de gevolgen hiervan. Aan deze gegevens kunnen geen rechten worden ontleend.