


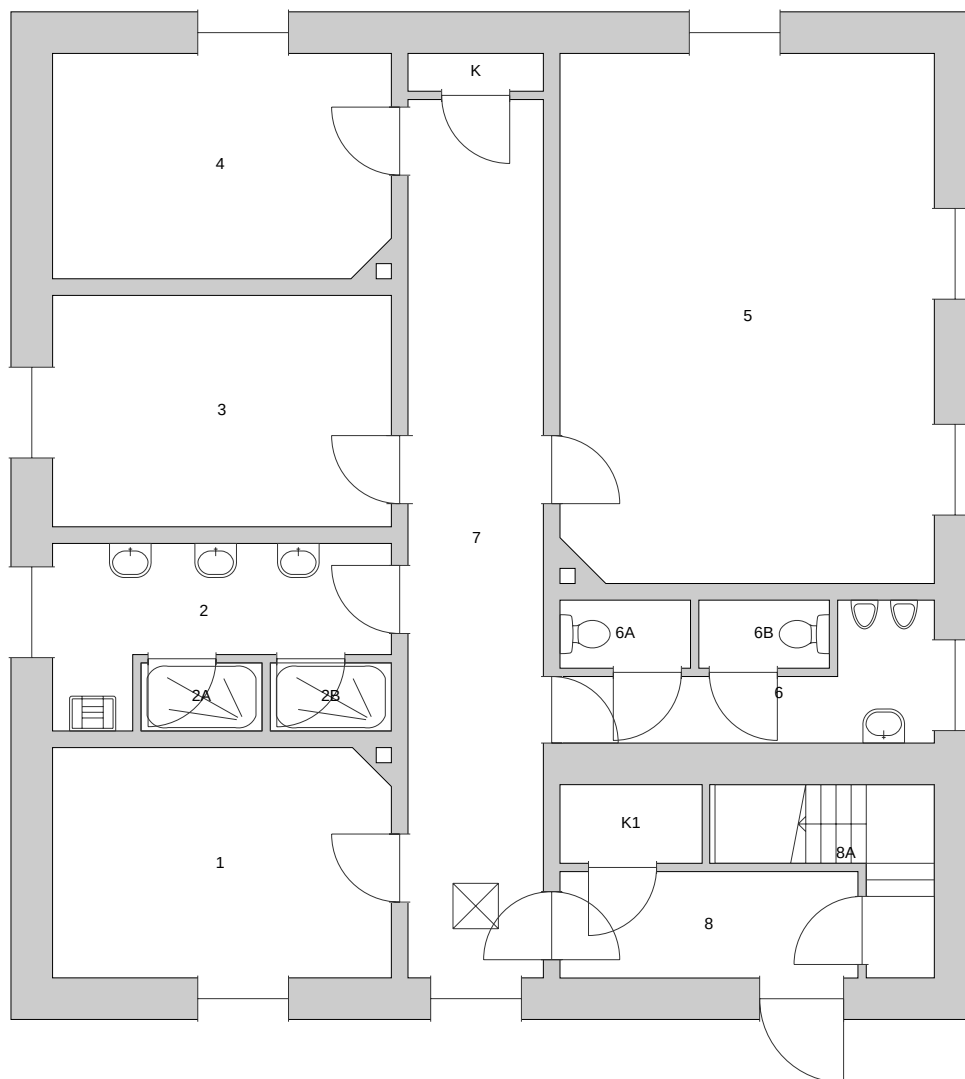

Ruimte	Ruimtesoort	Oppervlakte
1	Legering 1p	13,51 m ²
2	Wasruimte Heren	7,66 m ²
2A	Doucheruimte Heren	1,44 m ²
2B	Doucheruimte Heren	1,44 m ²
3	Legering 1p	13,71 m ²
4	Legering 1p	13,21 m ²
5	Legering 4p	34,52 m ²
6	Toiletruimte Heren	5,65 m ²
6A	WC Heren	1,55 m ²
6B	WC Heren	1,55 m ²
7	Gang	20,79 m ²
8	Hal	5,54 m ²
8A	Trappenhuis	4,45 m ²
K	Berging Algemeen	0,90 m ²
K1	Berging Algemeen	1,96 m ²



Naam vastgoedcomplex en bouwwerk:
COMPLEX GROOT HEIDEKAMP - Legering
Clement van Maasdijklaan Arnhem

Plattegrond ruimtesoorten

Bouwwerkcode: 6816CGH_20	Defensie Gebouwcodes: 20	BVO binnen: 169,91 m ²	BVO buiten: 0,00 m ²
		NVO binnen: 127,88 m ²	NVO buiten: 0,00 m ²
Complexcode: 6816CGH	Defensie Objectcode: 40B18	Bouwlaag: 00	begane grond
		Bron: Gecontroleerd	Datum bron: 09-07-2015
Bouwwerf functie: Manschappenlegering		Formaat: A4	Schaal: 1:100



Hoewel aan de totstandkoming van deze vastgoedgegevens de uiterste zorg is besteed, aanvaardt het Rijksvastgoedbedrijf geen enkele aansprakelijkheid voor eventuele fouten, onduidelijkheden of onvolkomenheden, noch voor de gevolgen hiervan. Aan deze gegevens kunnen geen rechten worden ontleend.

© Ministerie van Binnenlandse Zaken en Koninkrijksrelaties