



*principetekening van de garderobekasten. Voor posities zie plattegrond tekening P-210 t/m P-213

Merk: G4

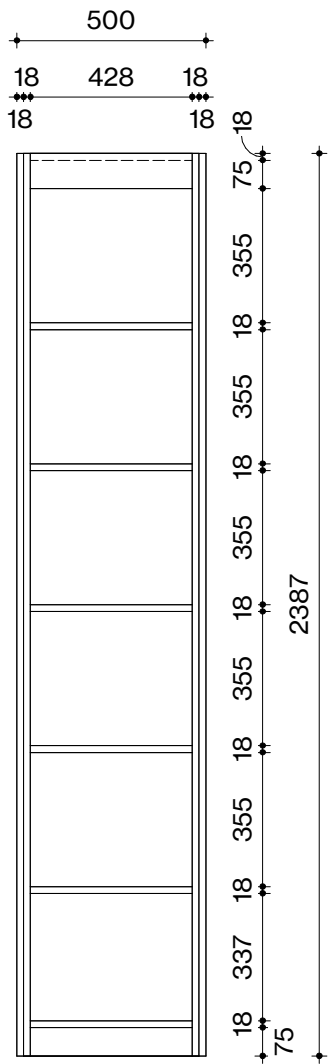


vooraanzicht

schaal 1 : 20

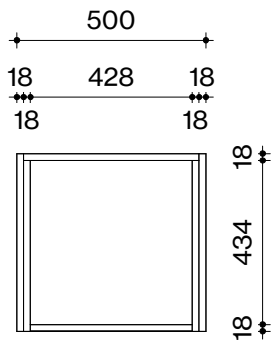


bovenaanzicht

schaal 1 : 20

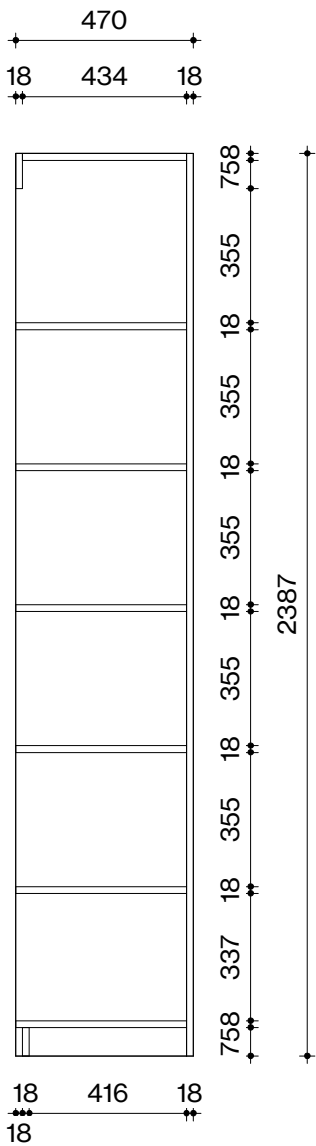

doorsnede

schaal 1 : 20

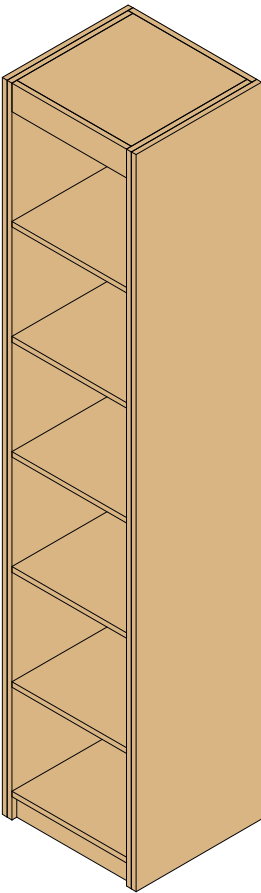

3D hoge kast

schaal

Algemeen
- Colorply berken multiplex (transparant);

Maten in het werk controleren!



Loet 43
T
E
W
1741 BN SCHAGEN
0224-752988
info@geoarchitecten.nl
www.geoarchitecten.nl

projectnaam OBS Nicolaas Beets
projectnummer 20240020
adres Beethovensingel 17
1817 HJ, Alkmaar
opdrachtgever OBS Nicolaas Beets

projectarchitect Maarten Overtoom
projectleider Laurens Bijhouwer
engineer Henk Riemers

status **DEFINITIEF**
fase TO
tekening kast hoog
schaal 1 : 20
formaat **A3**
datum 01-09-2025
revisie A 22-10-2025

bladnummer

A-720