


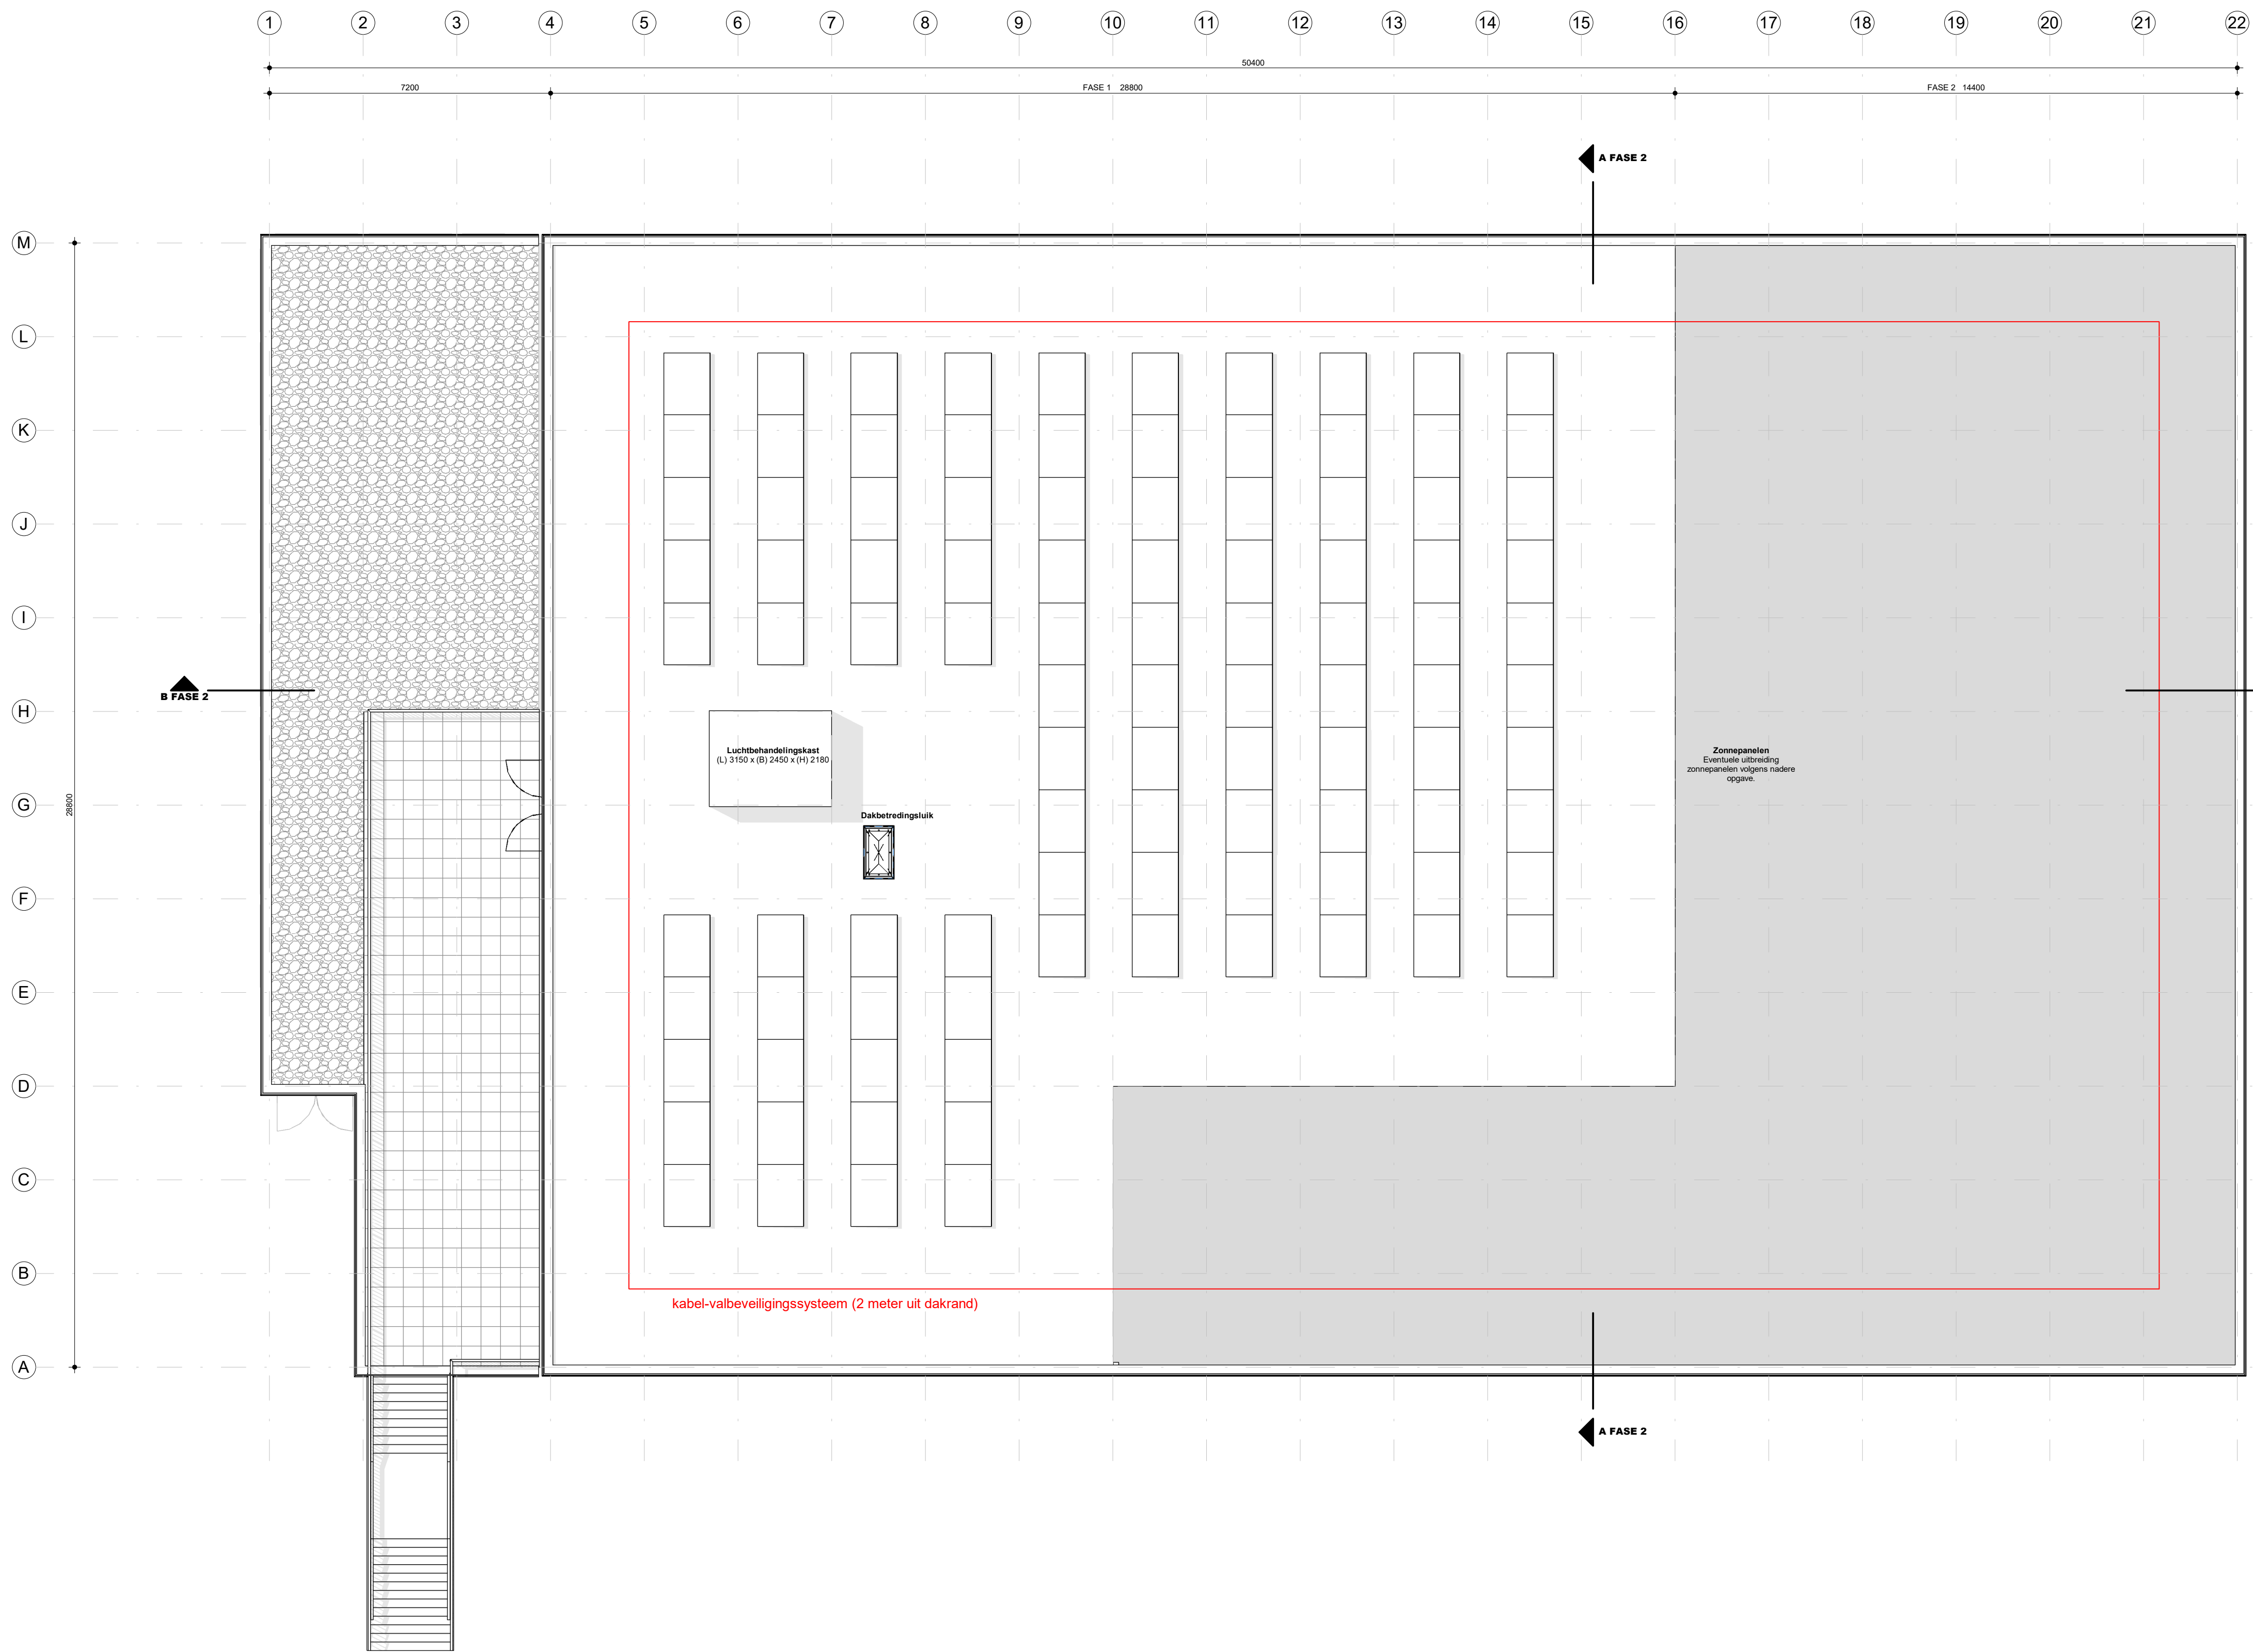

Plattegrond | Dak | Fase 2



De Groot Vroomshoop
Bouwsystemen B.V.
Adres Zwolsekanal 36
7681 ED Vroomshoop
Post Postbus 31
7680 AA Vroomshoop
T +31 (0)546 666 333
F +31 (0)546 666 444
E info@degrootvroomshoop.nl
www.degrootvroomshoop.nl

Project:	Design & Build IKC De Nieuwe Draai Merelweg 44 1706 BE Heerhugowaard		
Onderdeel:	Plattegrond Dak FASE 2	Getekend: jbi	Offerte: TR422001
Status:	Voorlopig ontwerp	Accoord:	Order:
Datum:	05.07.2022	Schaal: 1 : 100	Blad: 112.2

De Groot Vroomshoop Bouwsystemen B.V. is onderdeel van De Groot Vroomshoop Groep, een VakerWesels onderneming. © Het ontwerp blijft eigendom van De Groot Vroomshoop Bouwsystemen B.V.