


Coderingen	
Codering	Codering omschrijving
BO	Boiler
Co2	Co2 regeling
D-cam	Data t.b.v. camera
DAV	Dakafzuigventilator
Digi	Digi bord
HM	Handbrandmelder
KK	Koelkast
LBK	Voeding LBK
LL Co2	Leidige leiding t.b.v. Co2
MG	Magnetron
NI	Nevenindicator
R	Optische rookmelder
SW	Slow whoop
WPP	Warmtepomp
ZK	Zuurkast
ZW	Zonwering

Vermogens		
Vermogenscode	Omschrijving	Vermogen
BO	Boiler	2200 VA
Co2	Co2 regeling	50 VA
DAV	Dakafzuigventilator	200 VA
Digi	Digi bord	200 VA
KK	Koelkast	200 VA
LBK	Voeding LBK	5100 VA
MG	Magnetron	1500 VA
WPP	Warmtepomp	2500 VA
ZK	Zuurkast	2000 VA
ZW	Zonwering	150 VA

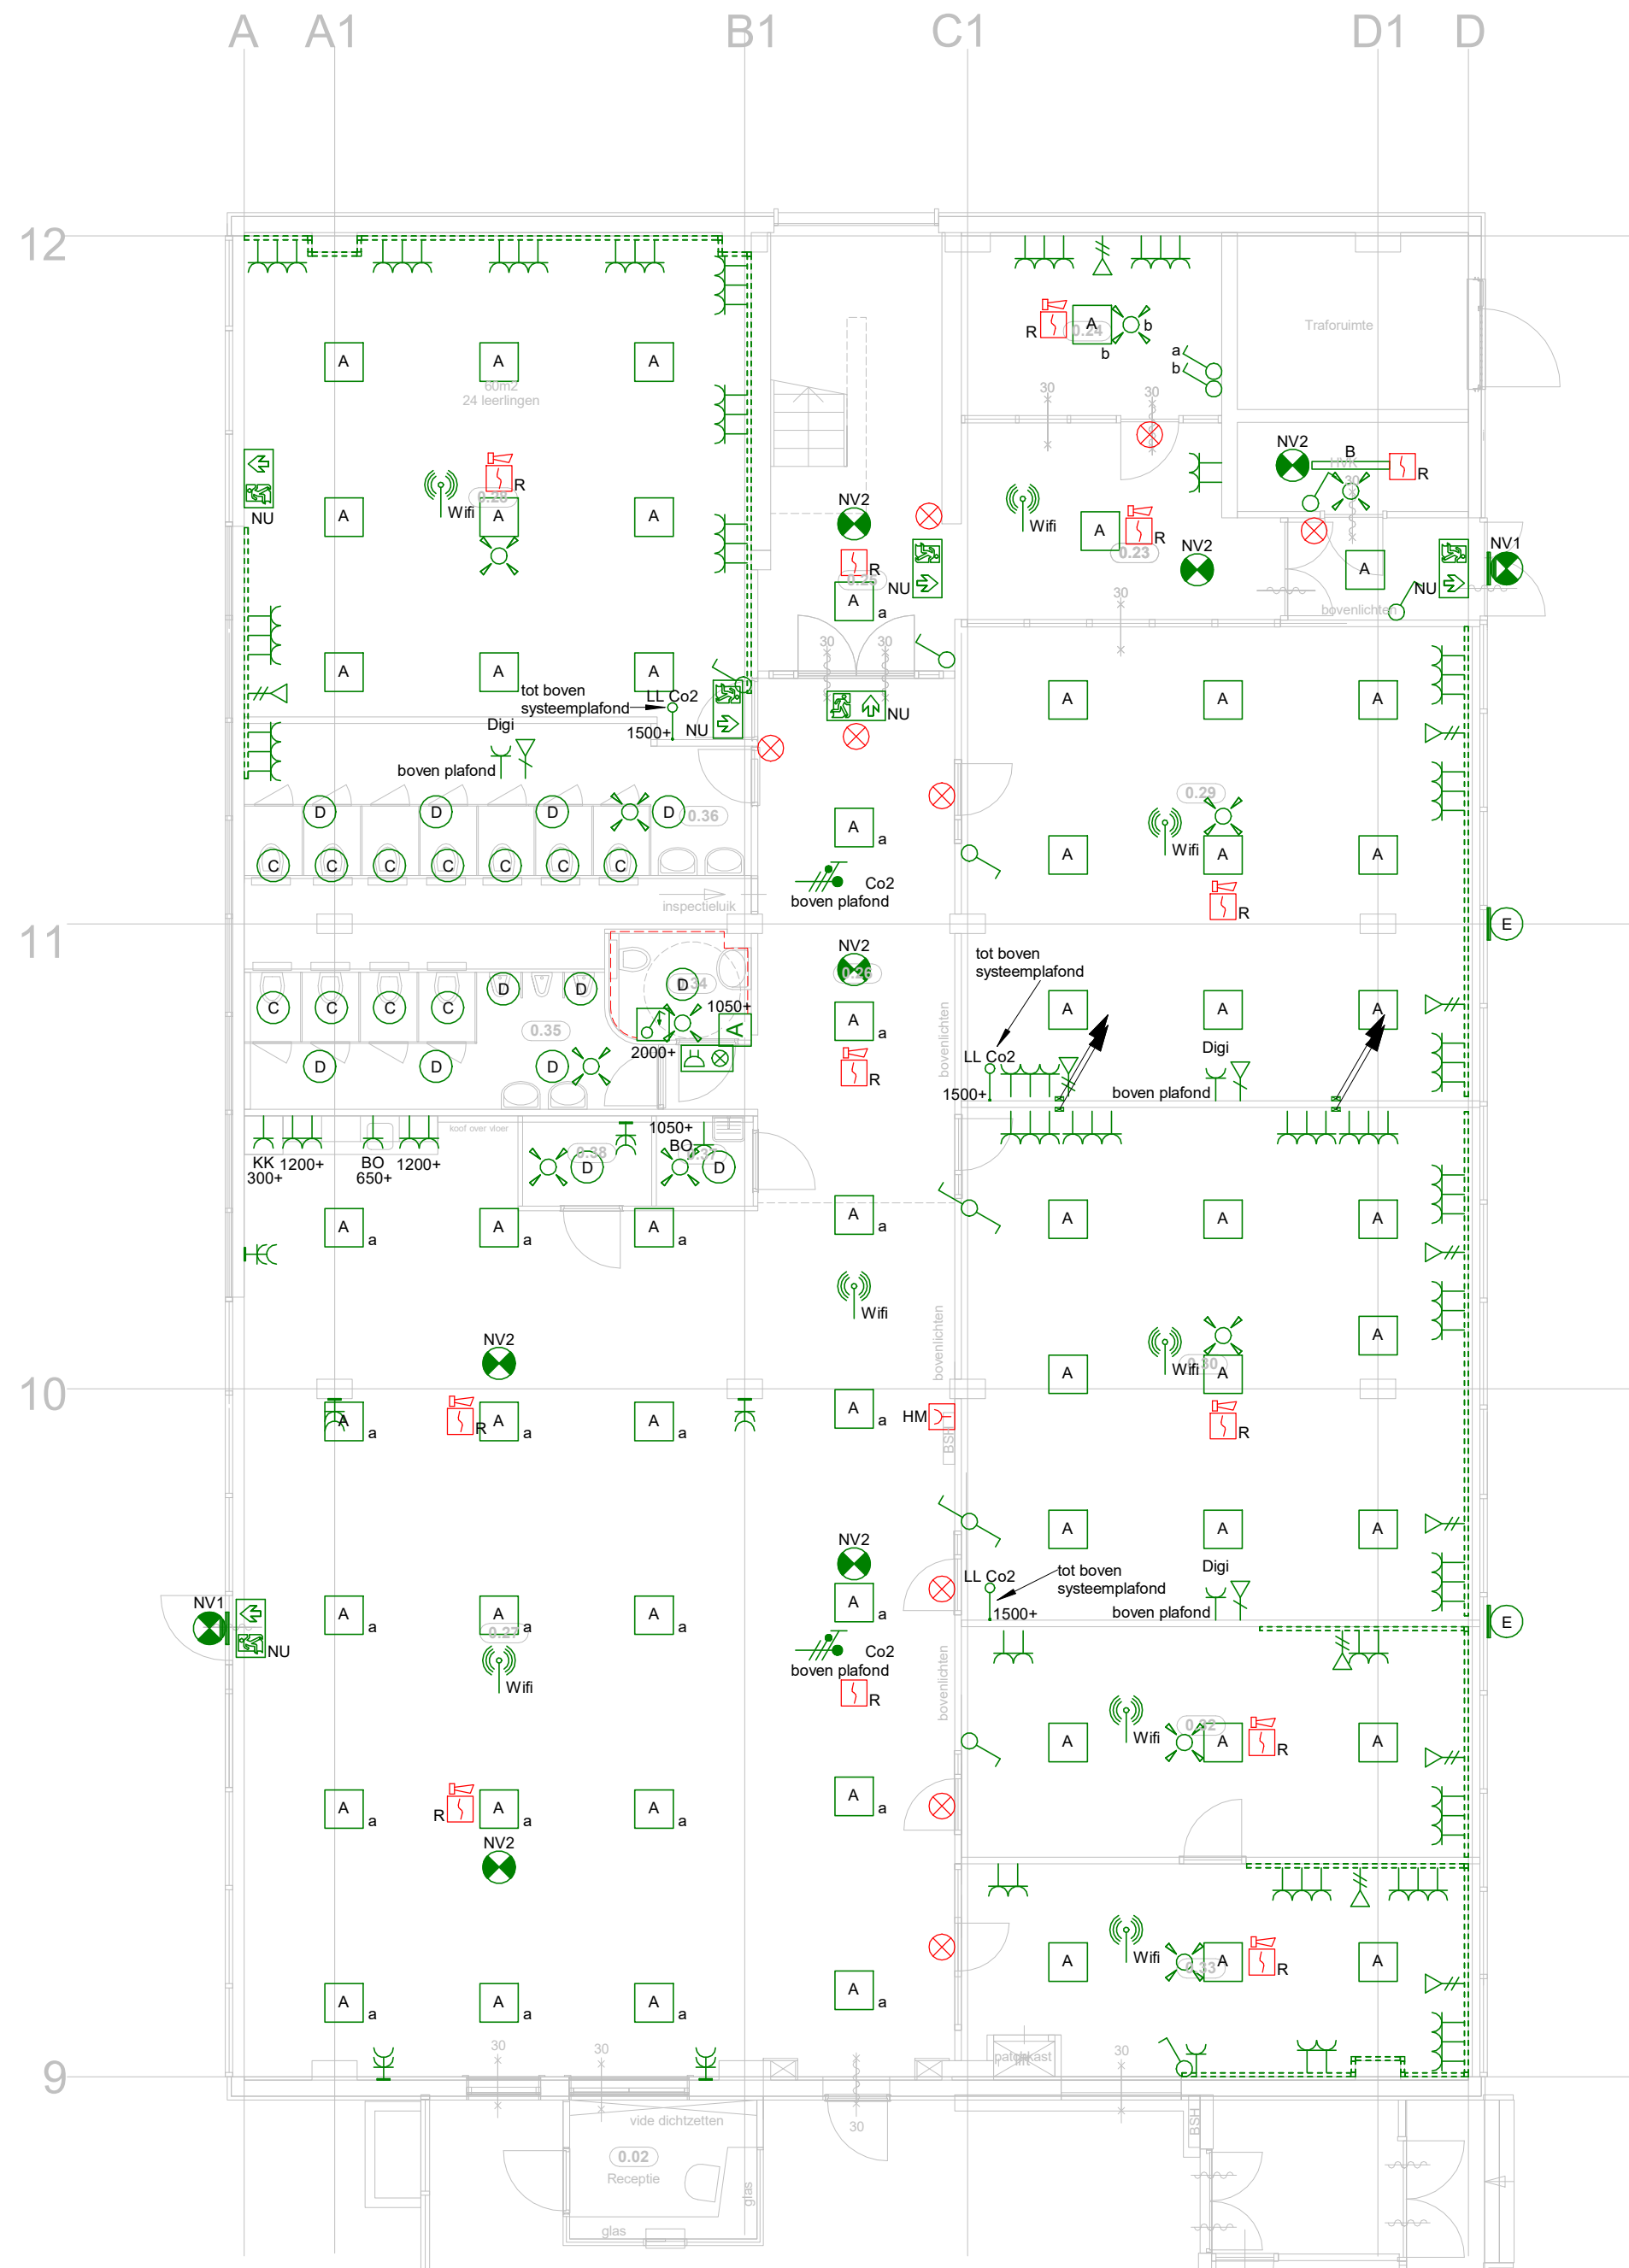

Wijz.	Datum	Omschrijving	Getekend
PROJECT: Der Kinderenstraat			
OPDRACHTGEVER:			
OMSCHRIJVING: Elektrotechnische installatie begane grond			
Installatieadvies en Projectmanagement 		Maandenweg 16 1335 KC Almere +31 6 303 65 268 info@volt-z.nl www.volt-z.nl	
		GETEKEND: LBK DATUM: 02-02-2026 SCHAAL: 1:100 FORMAAT: A2	PROJECTNUMMER: CONTROLE: - GEZIEN: -
		TEKENINGNUMMER: ET_VL_60_00	