




2E VERDIEPING

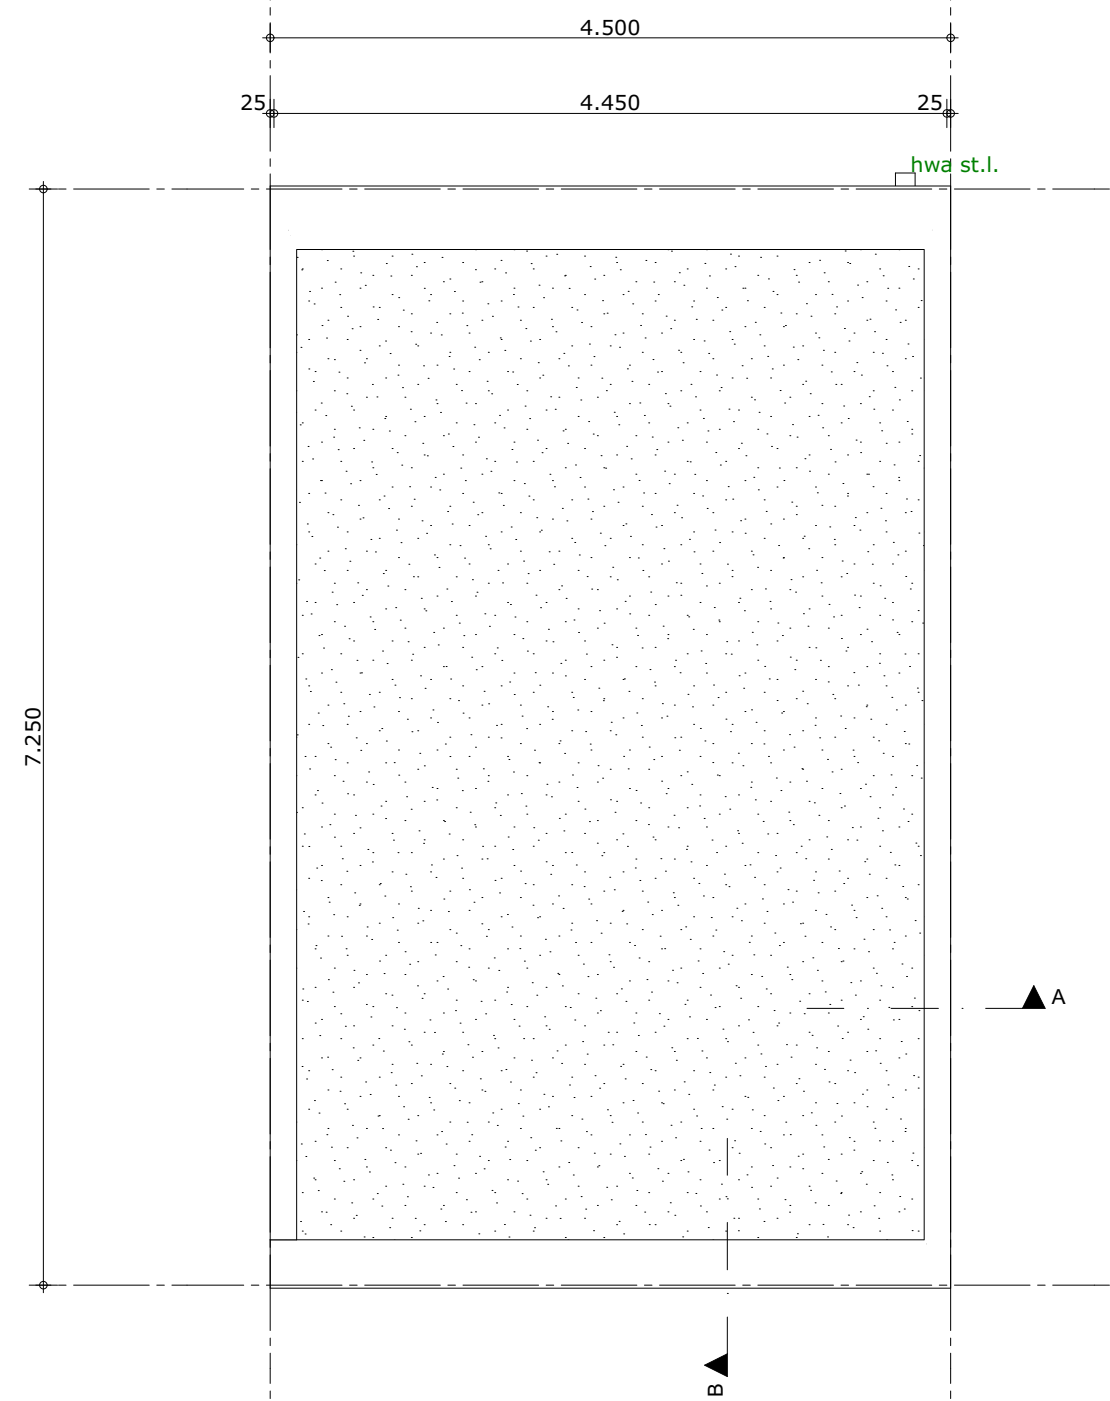

DAK

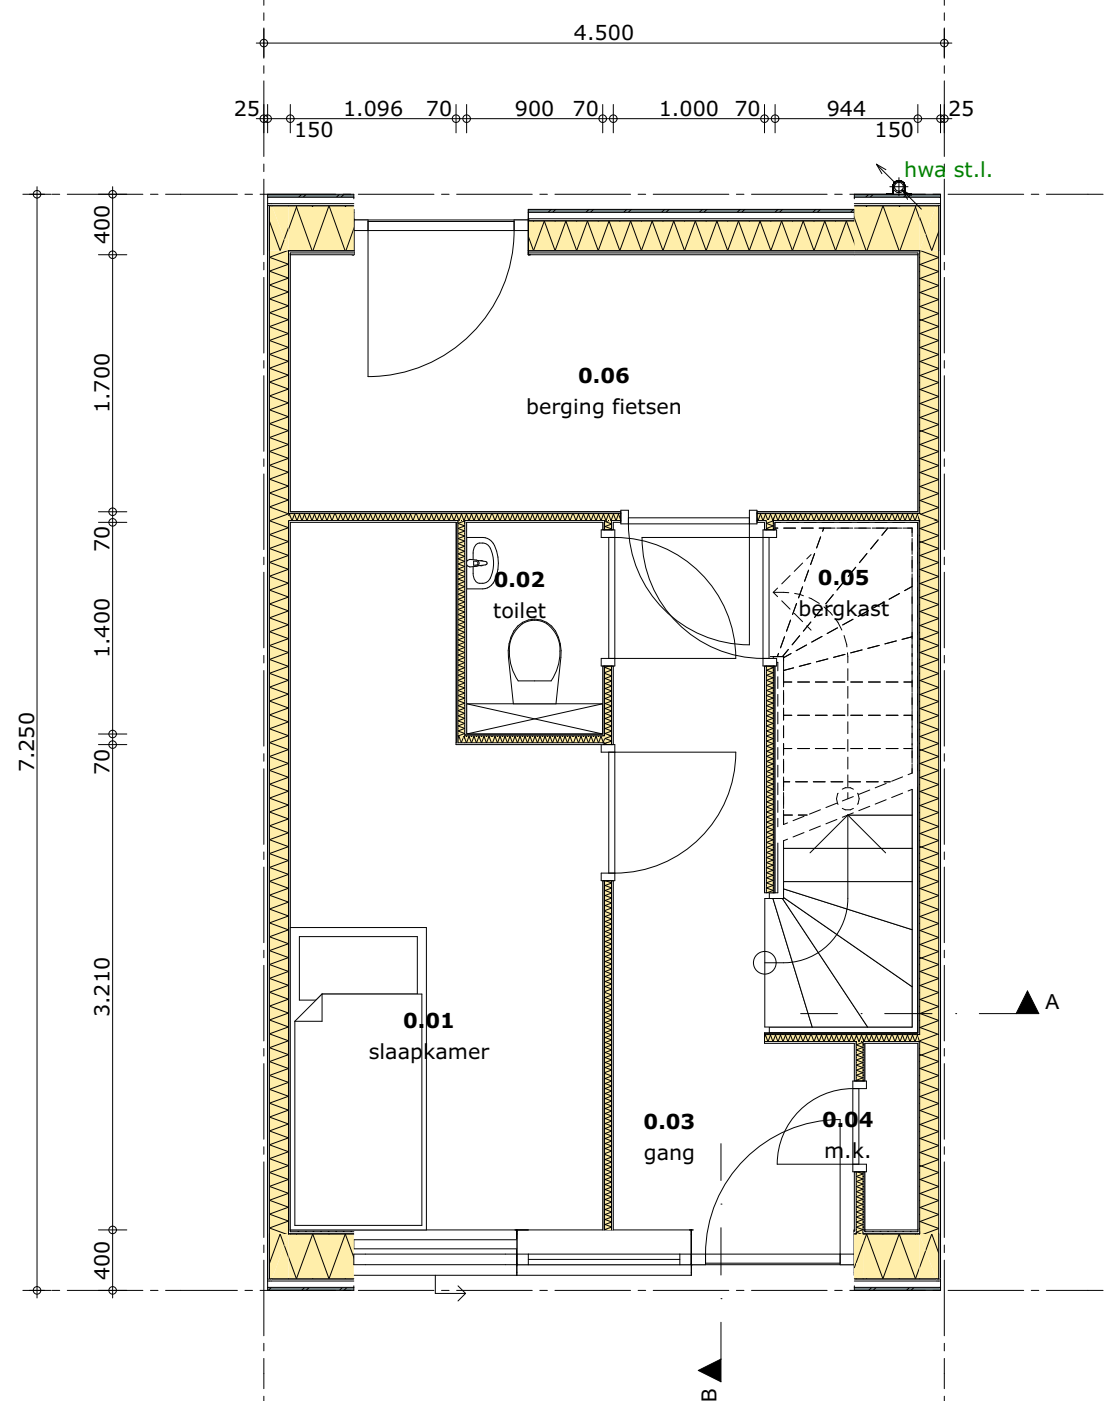

BEGANE GROND

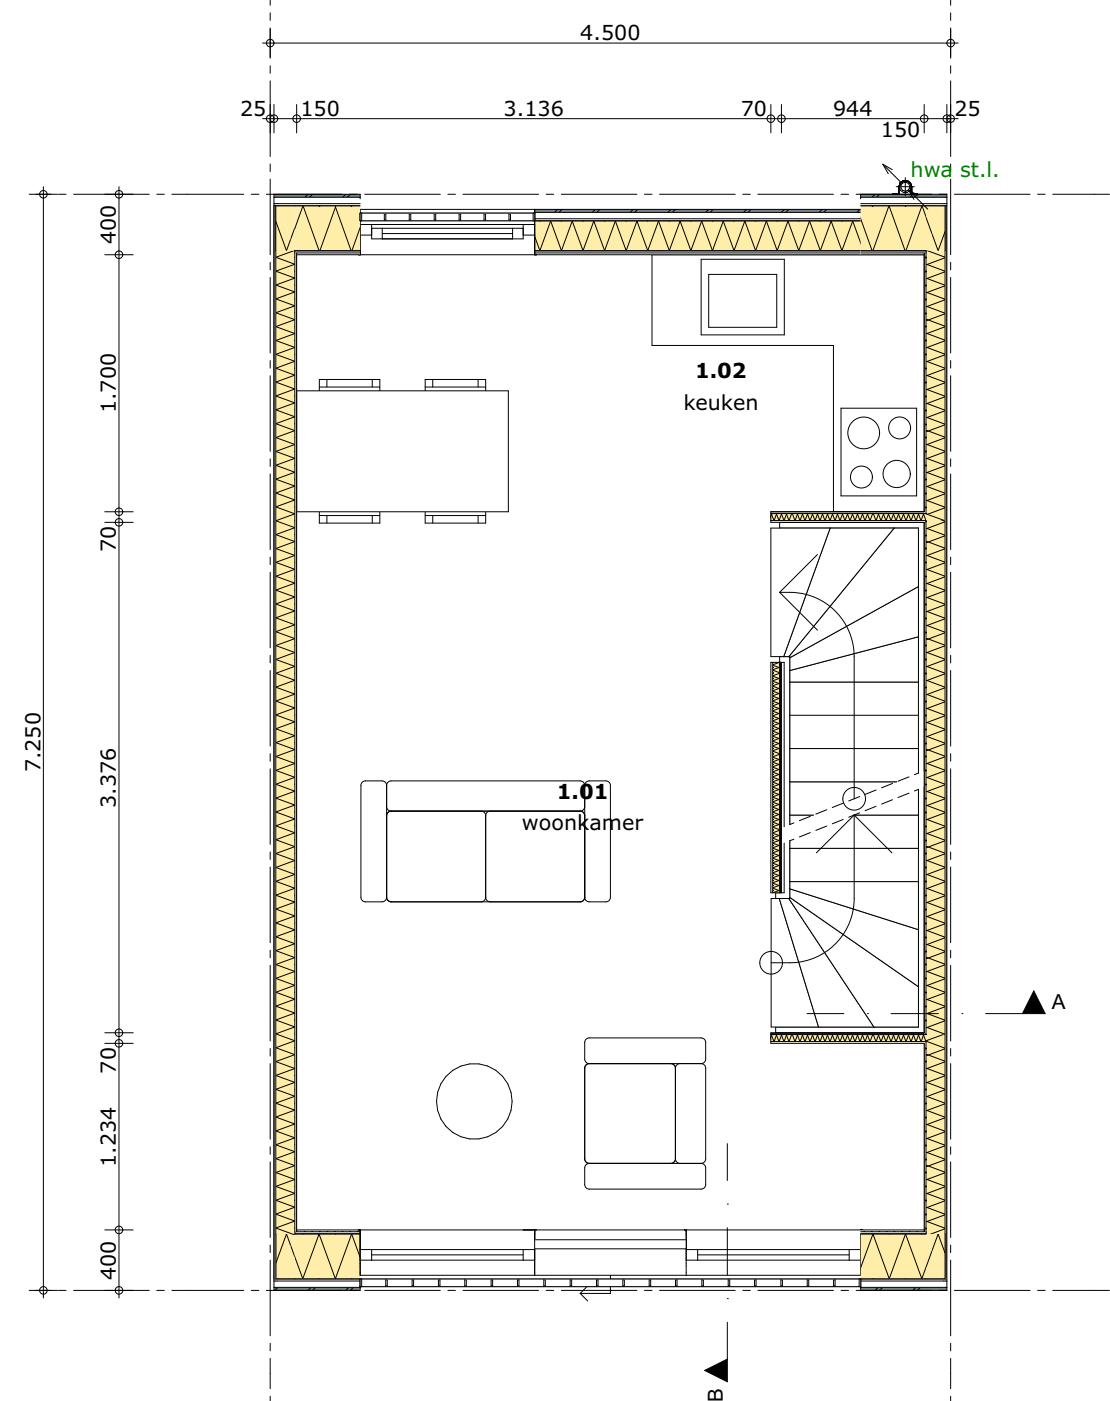

1E VERDIEPING

OPDRACHT

FLEXWONINGEN VLIJKADE

PLAATS

DORDRECHT

OPDRACHTGEVER

GEMEENTE DORDRECHT

ADRES

POSTBUS 619 | 3300 AP | DORDRECHT

FASE

DEFINITIEF ONTWERP

TEKENING

PLATTEGRONDEN - WONING

TEKENINGNUMMER

B-04

SCHAAL

1:50

PROJECTNUMMER


240223

DATUM

02-05-2025

FORMAAT

A2

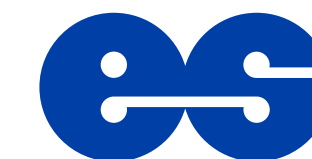

van Es
architecten



Architect:
ir. R. Hoogstad

Bouwmanagement:
B. de Fretes

Kubus 40
3364 DG Sliedrecht

T : +31 184 61 55 69
E : buro@vanesarchitecten.nl
W : www.vanesarchitecten.nl