




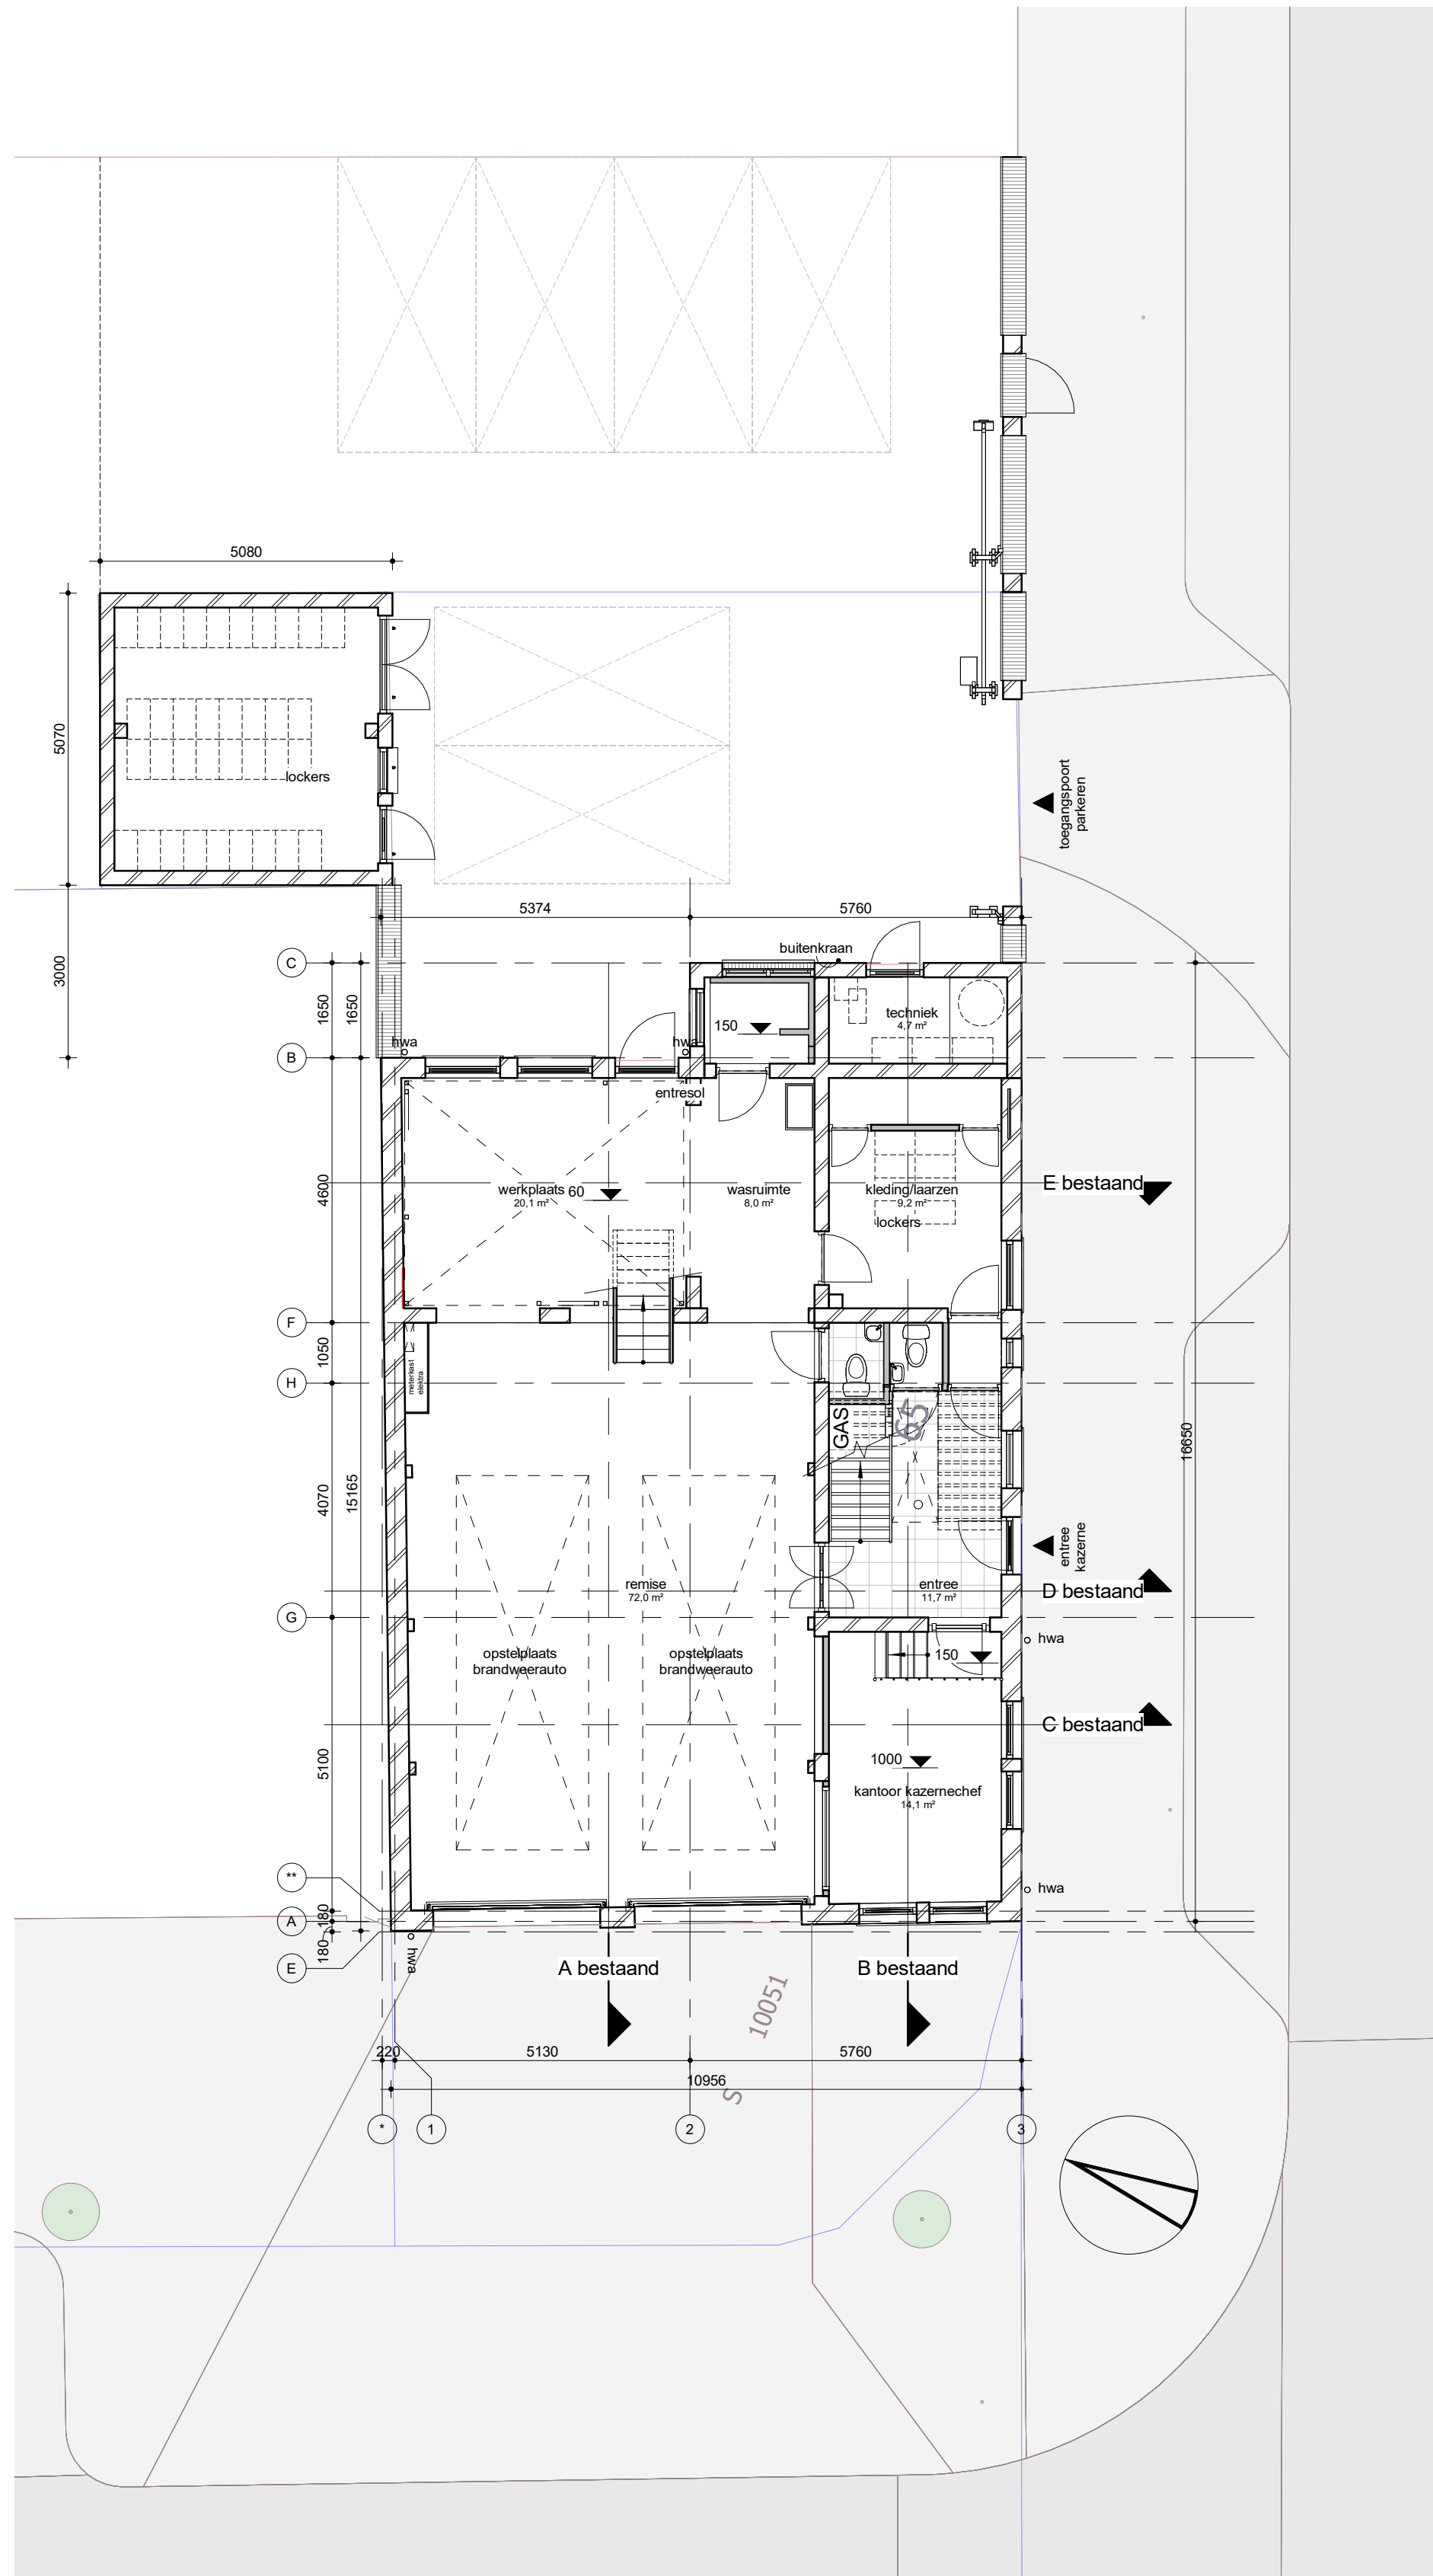


Begane grond - bestand
1 : 100

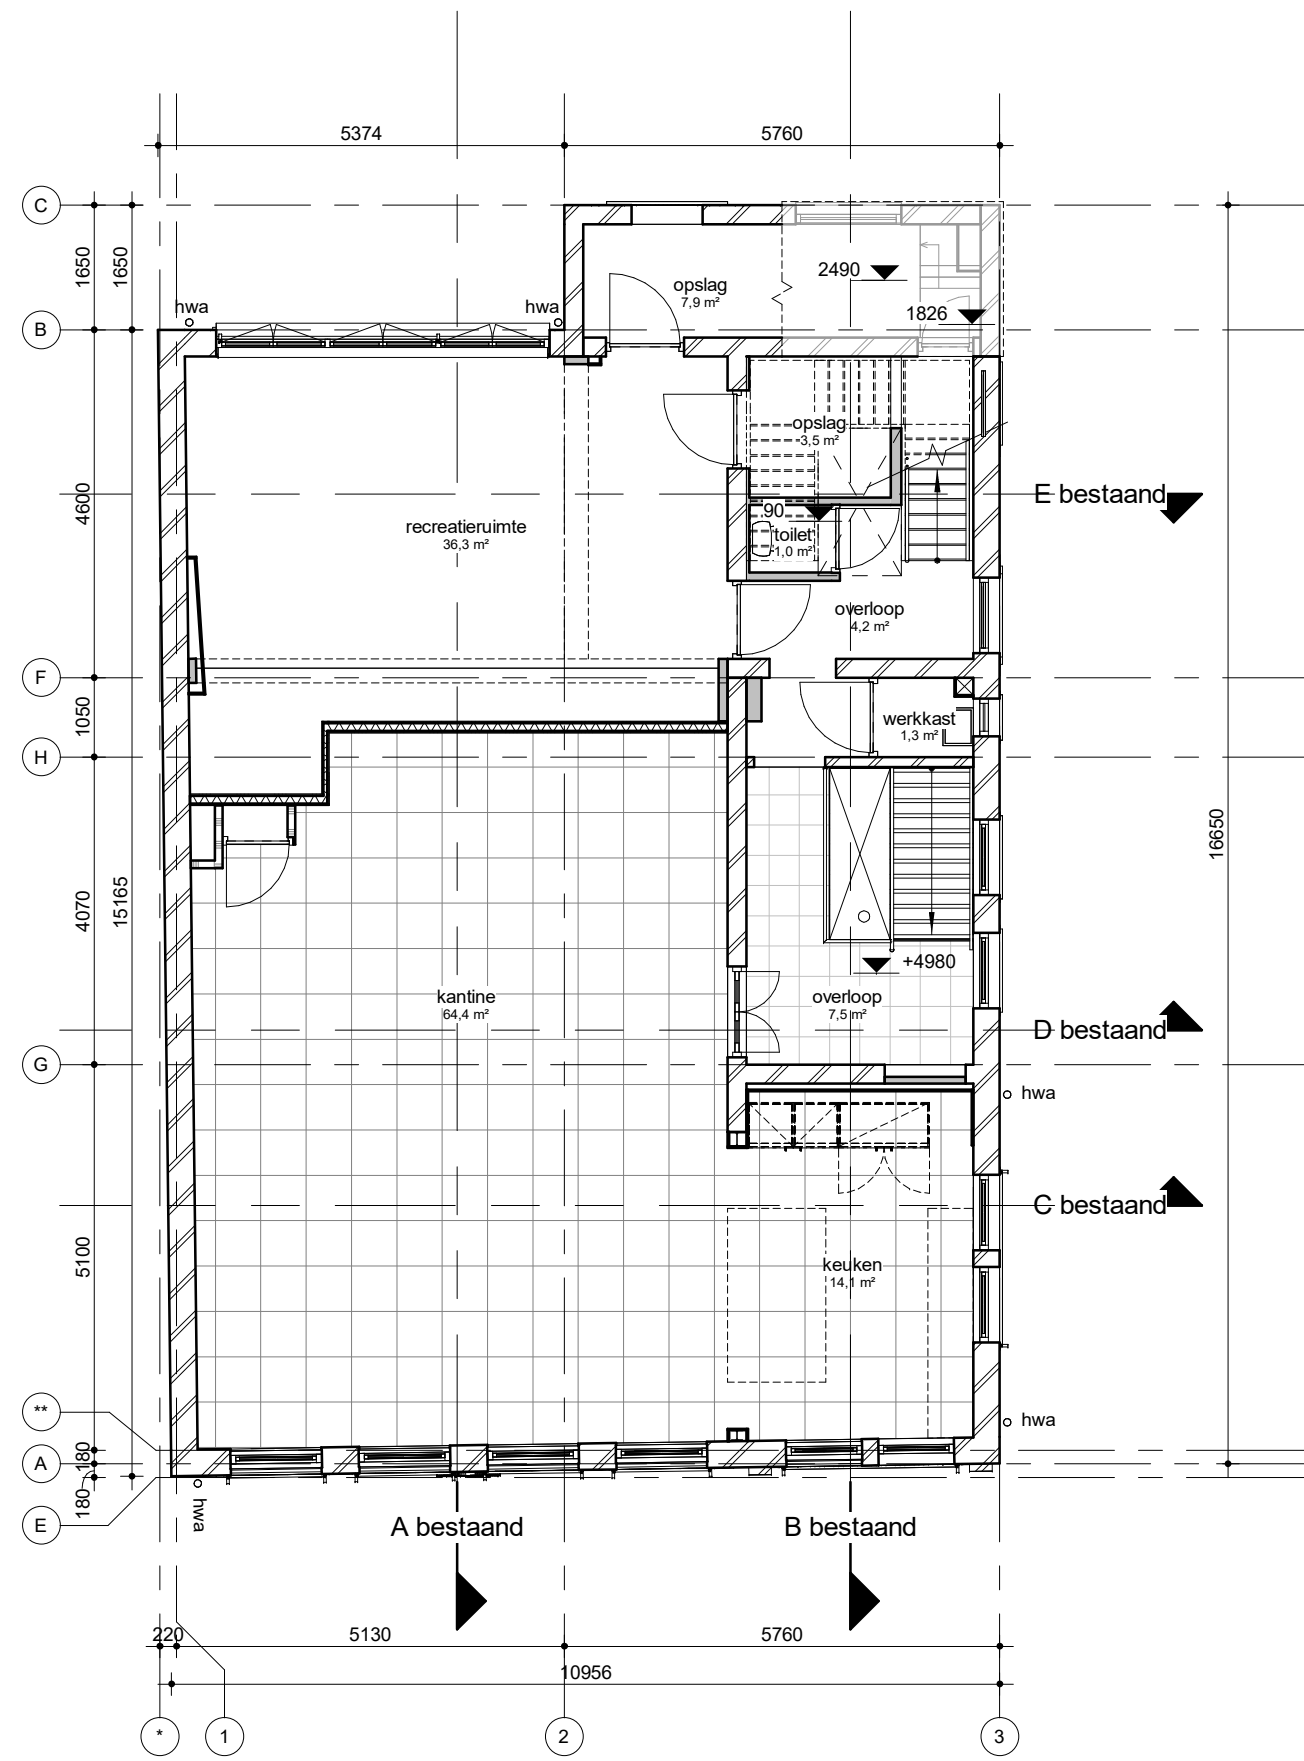


Eerste verdieping - bestand
1 : 100

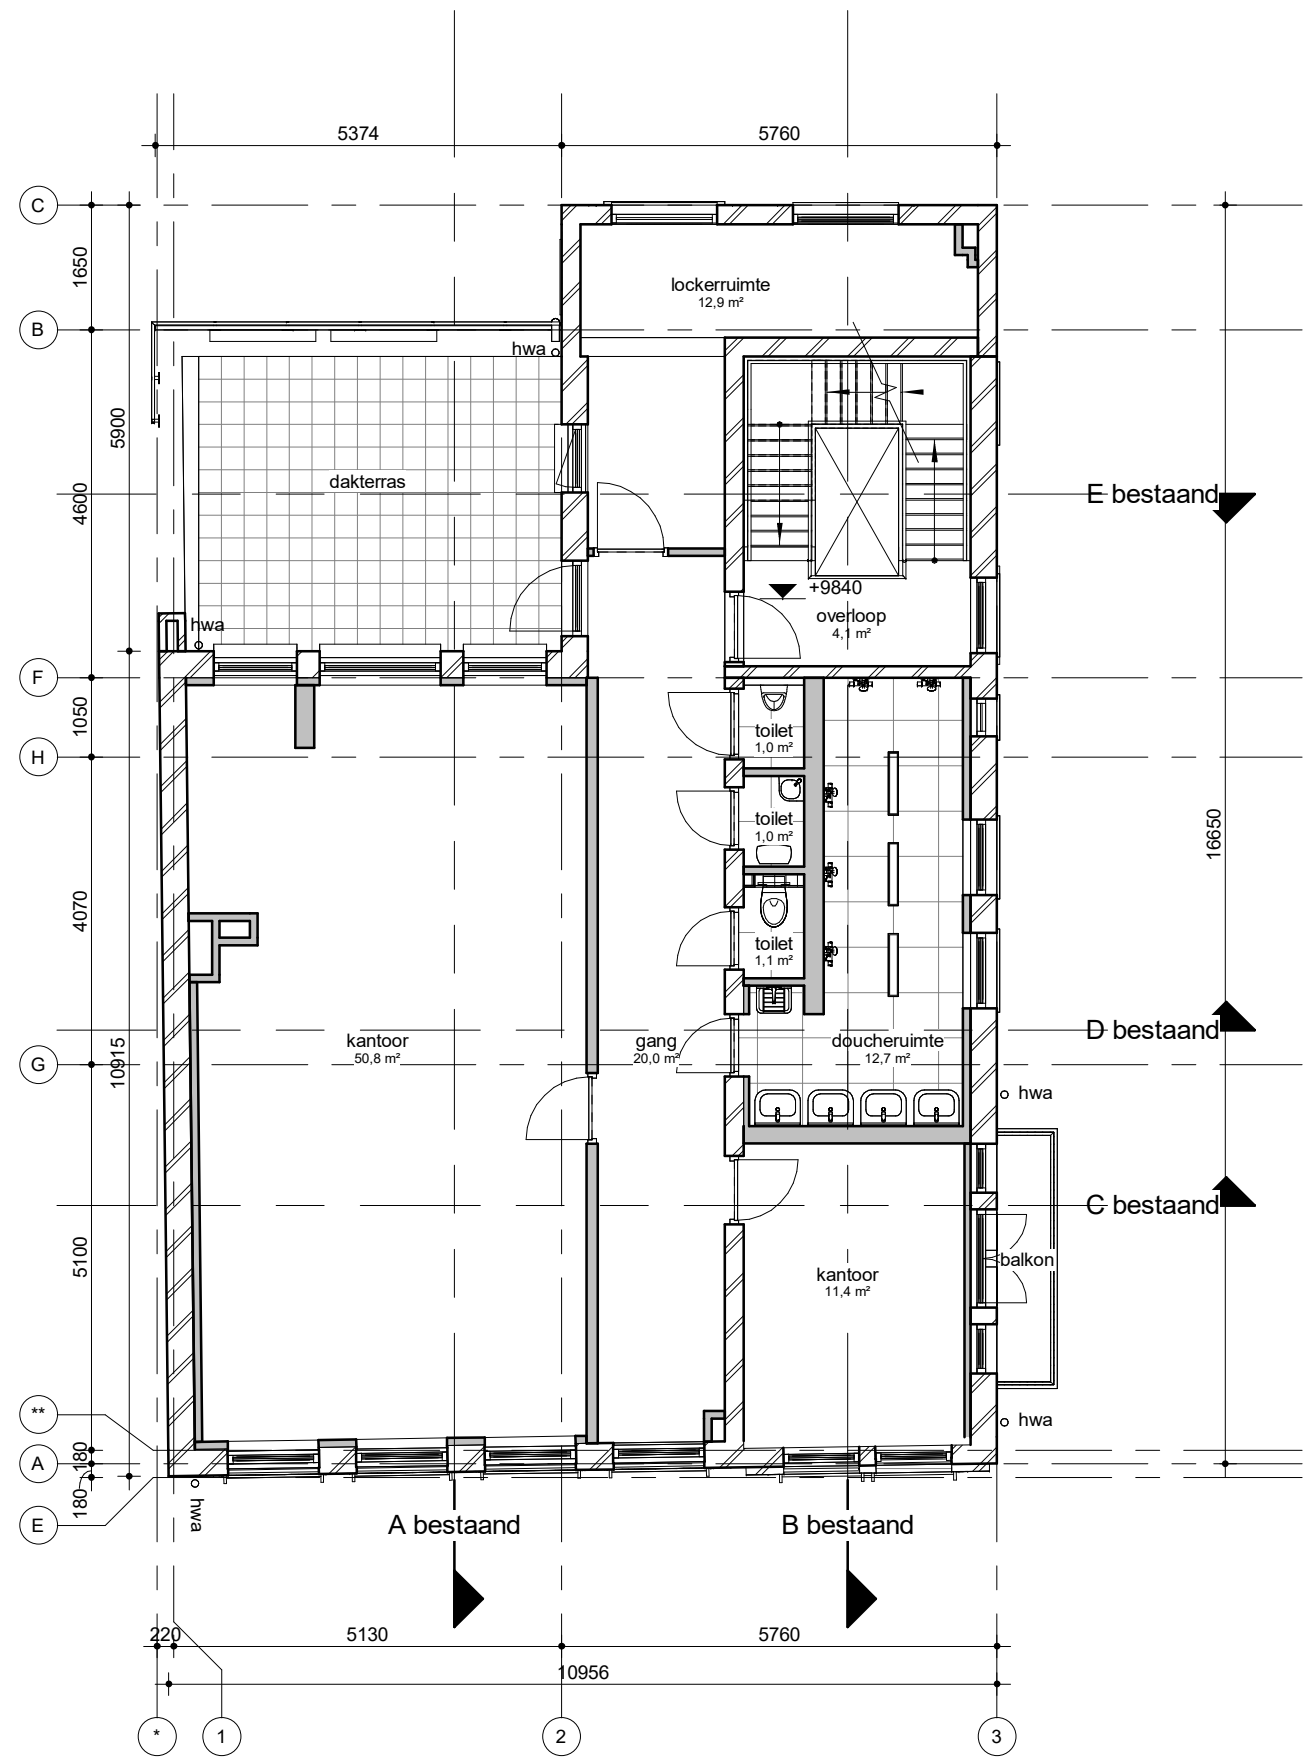

Tweede verdieping - bestand
1 : 100

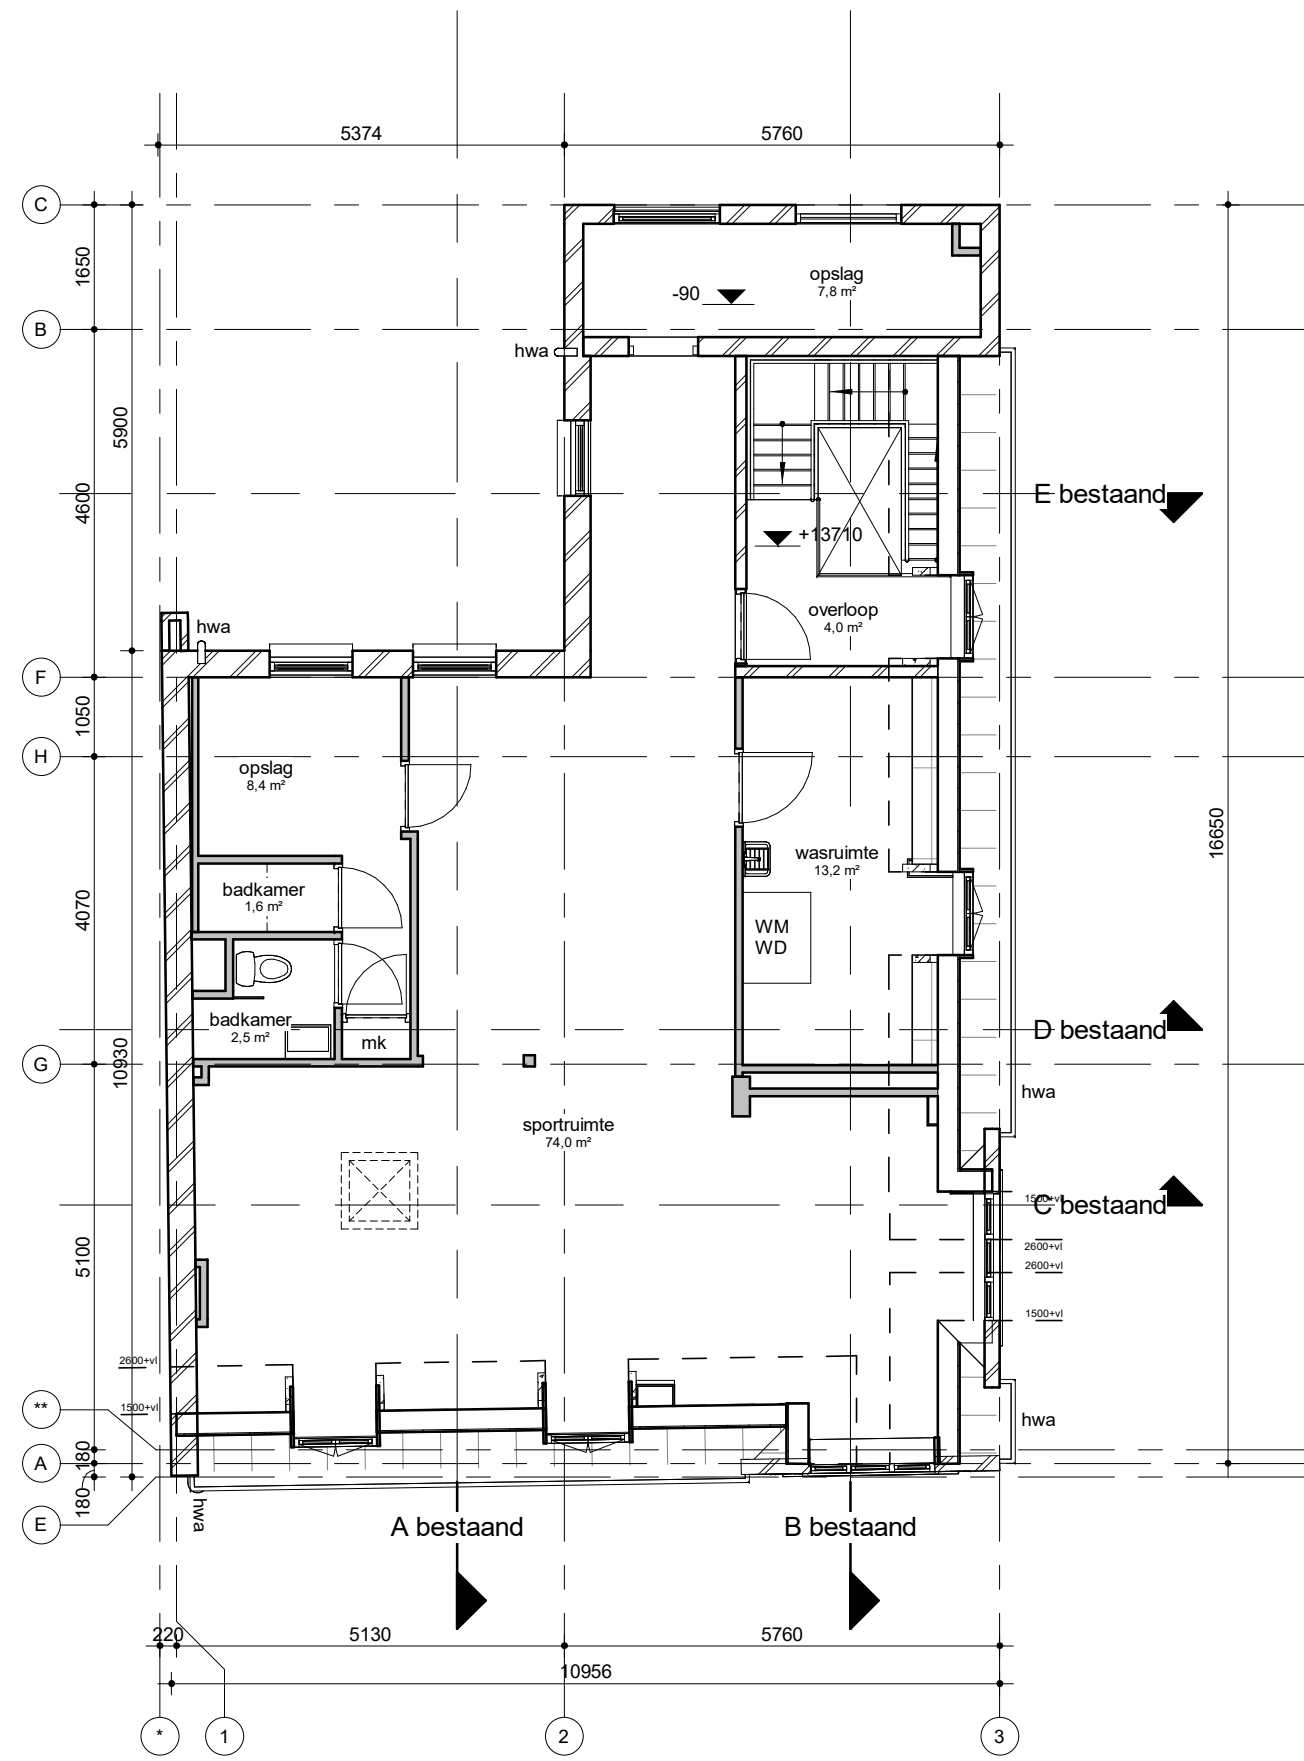

Derde verdieping - bestand
1 : 100

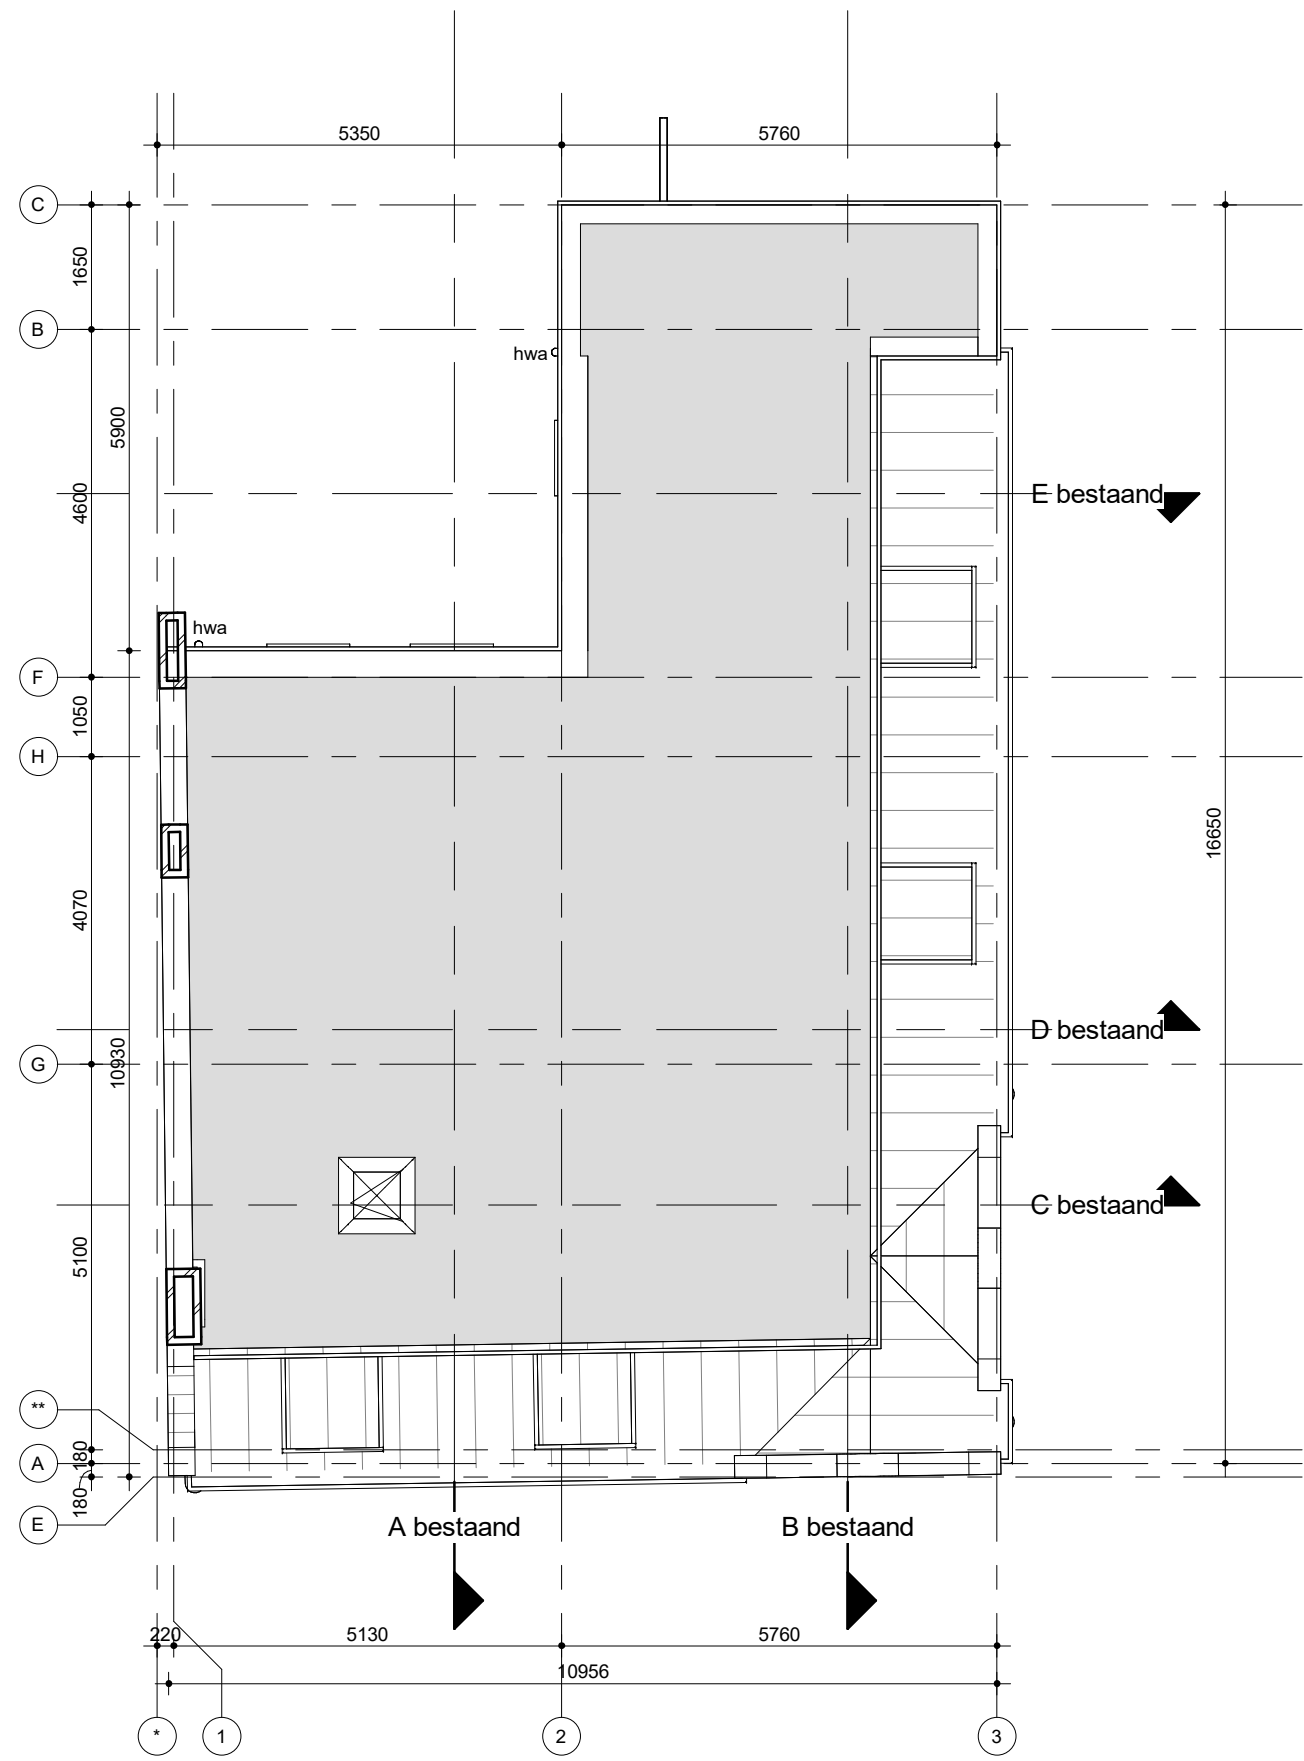

Dakaanzicht - bestand
1 : 100

ENZO®

kluisdierik 339 t. + 31(0)172 50 30 90 info@enzoarchitecten.nl
2154mm burgerveen www.enzoarchitecten.nl

opdrachtgever Brandweer Amsterdam Amstelland
Pier Afrika 8
1013 BK Amsterdam

project Brandweerkazerne Victor
Dapperstraat 325
1093 BS Amsterdam

tekening Plattegronden
Bestaande situatie
fase Voorlopig ontwerp

schaal 1 : 100
formaat A1
getekend SP

projectdatum 30-09-2024
wijziging a
wijziging b
wijziging c
wijziging d
wijziging e

CONCEPT
ALLE MATEN IN HET WERK TE CONTROLEREN !

projectnummer

24648

tekeningnummer

VO-B-00