




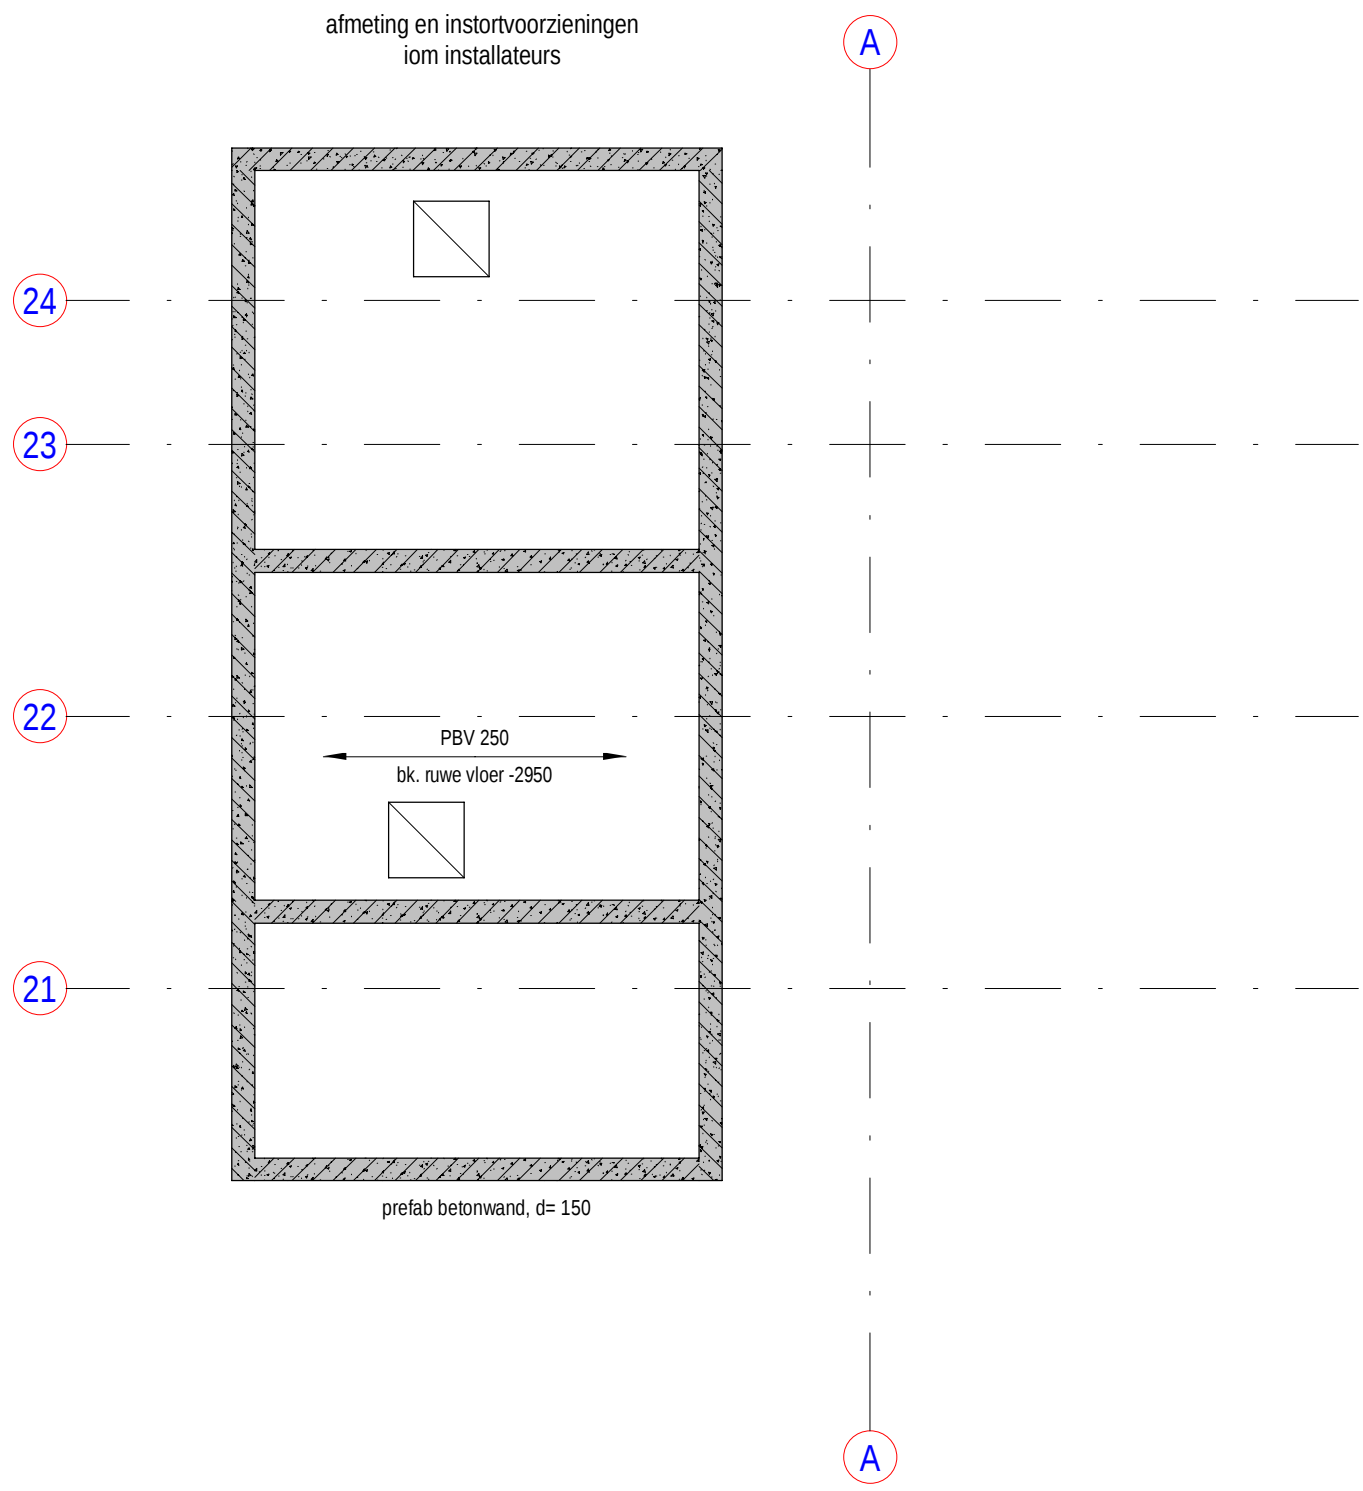


-1 bk kelder inkoop

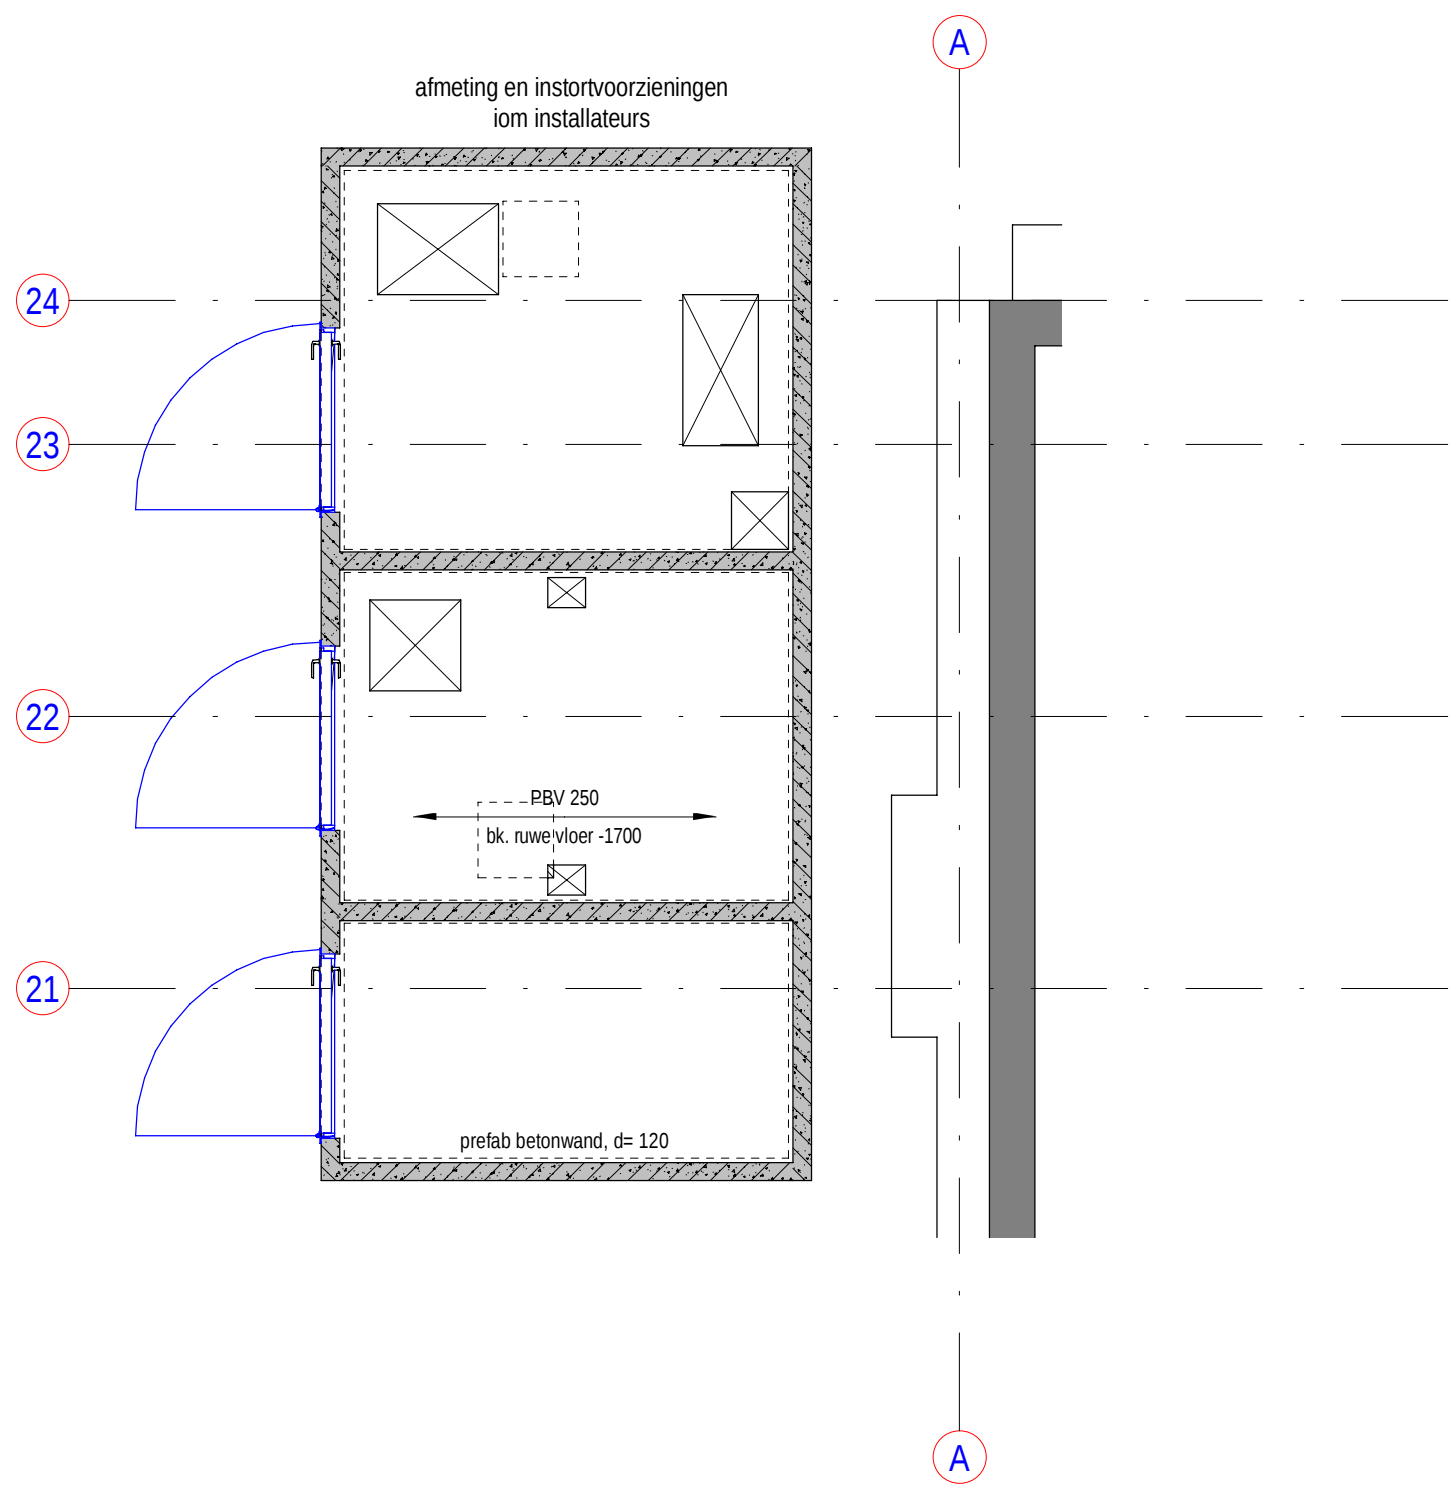


00 bk inkoop

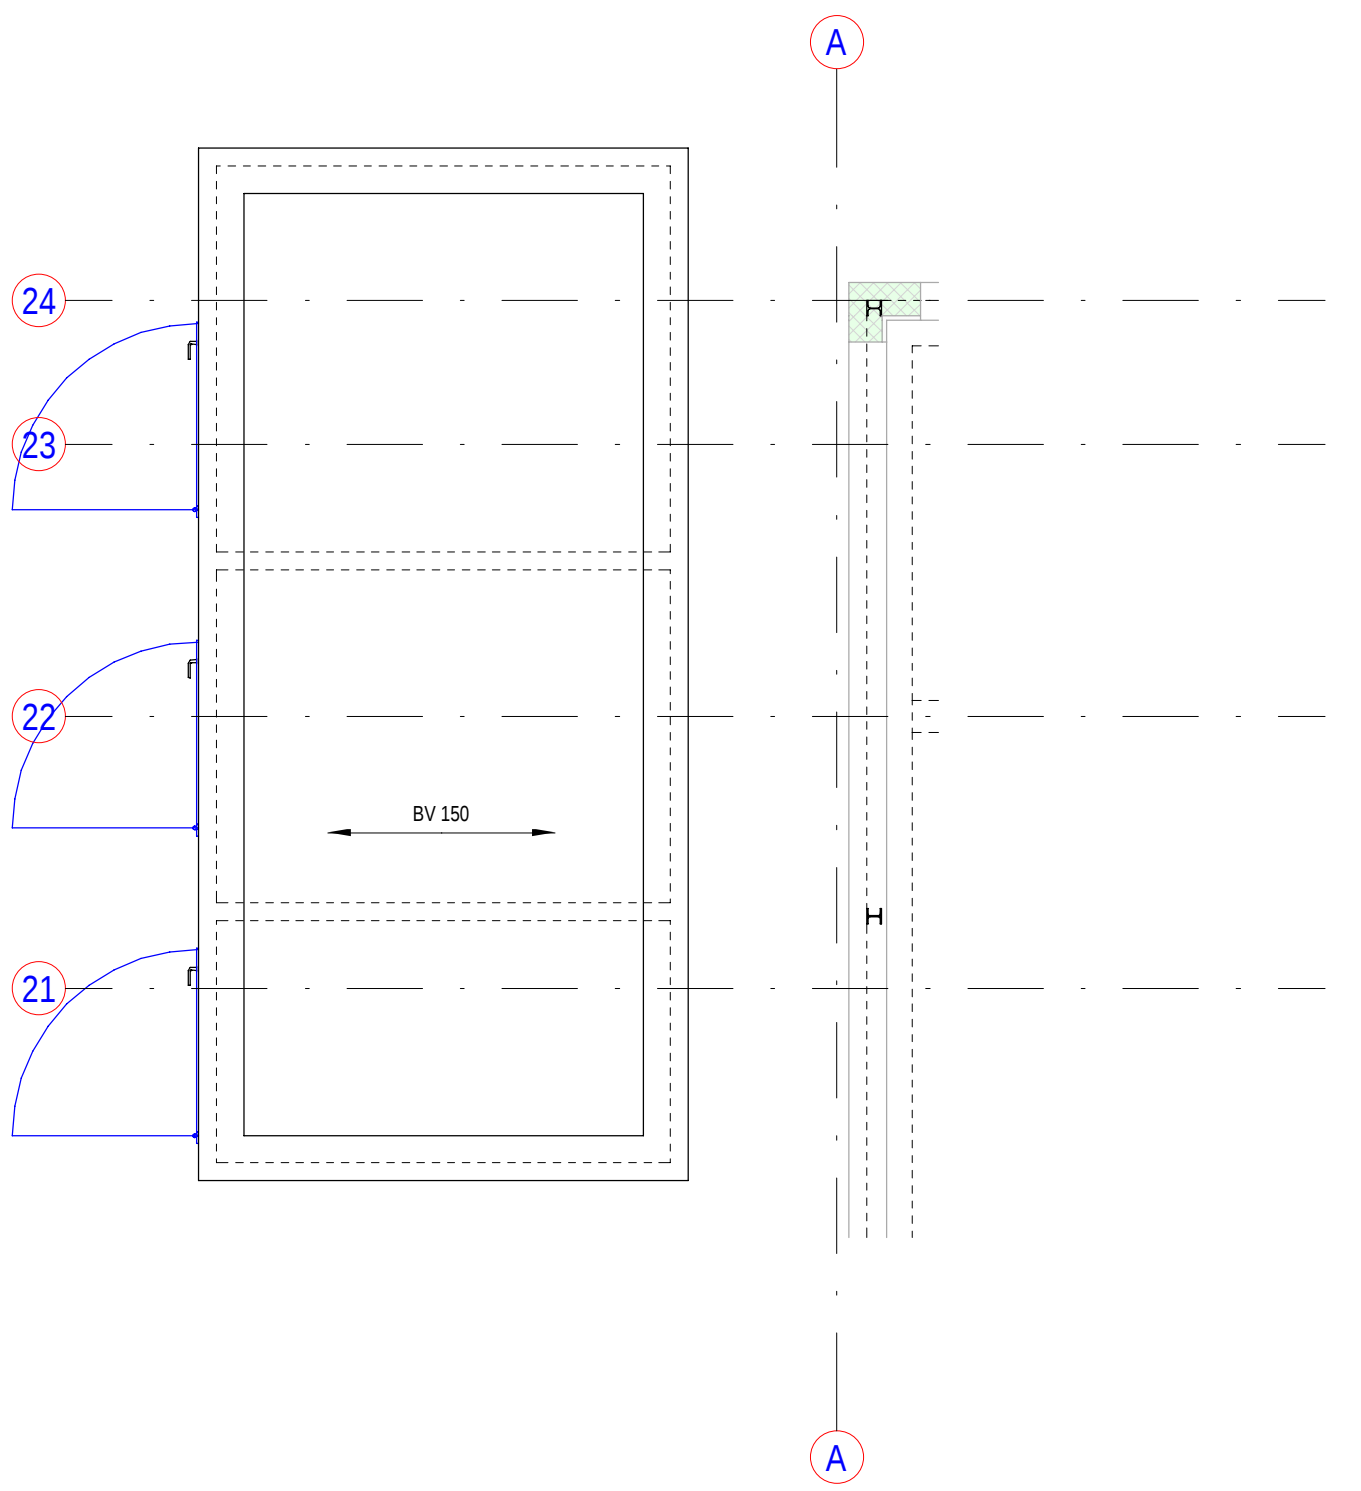

01 bk dakrand inkoop

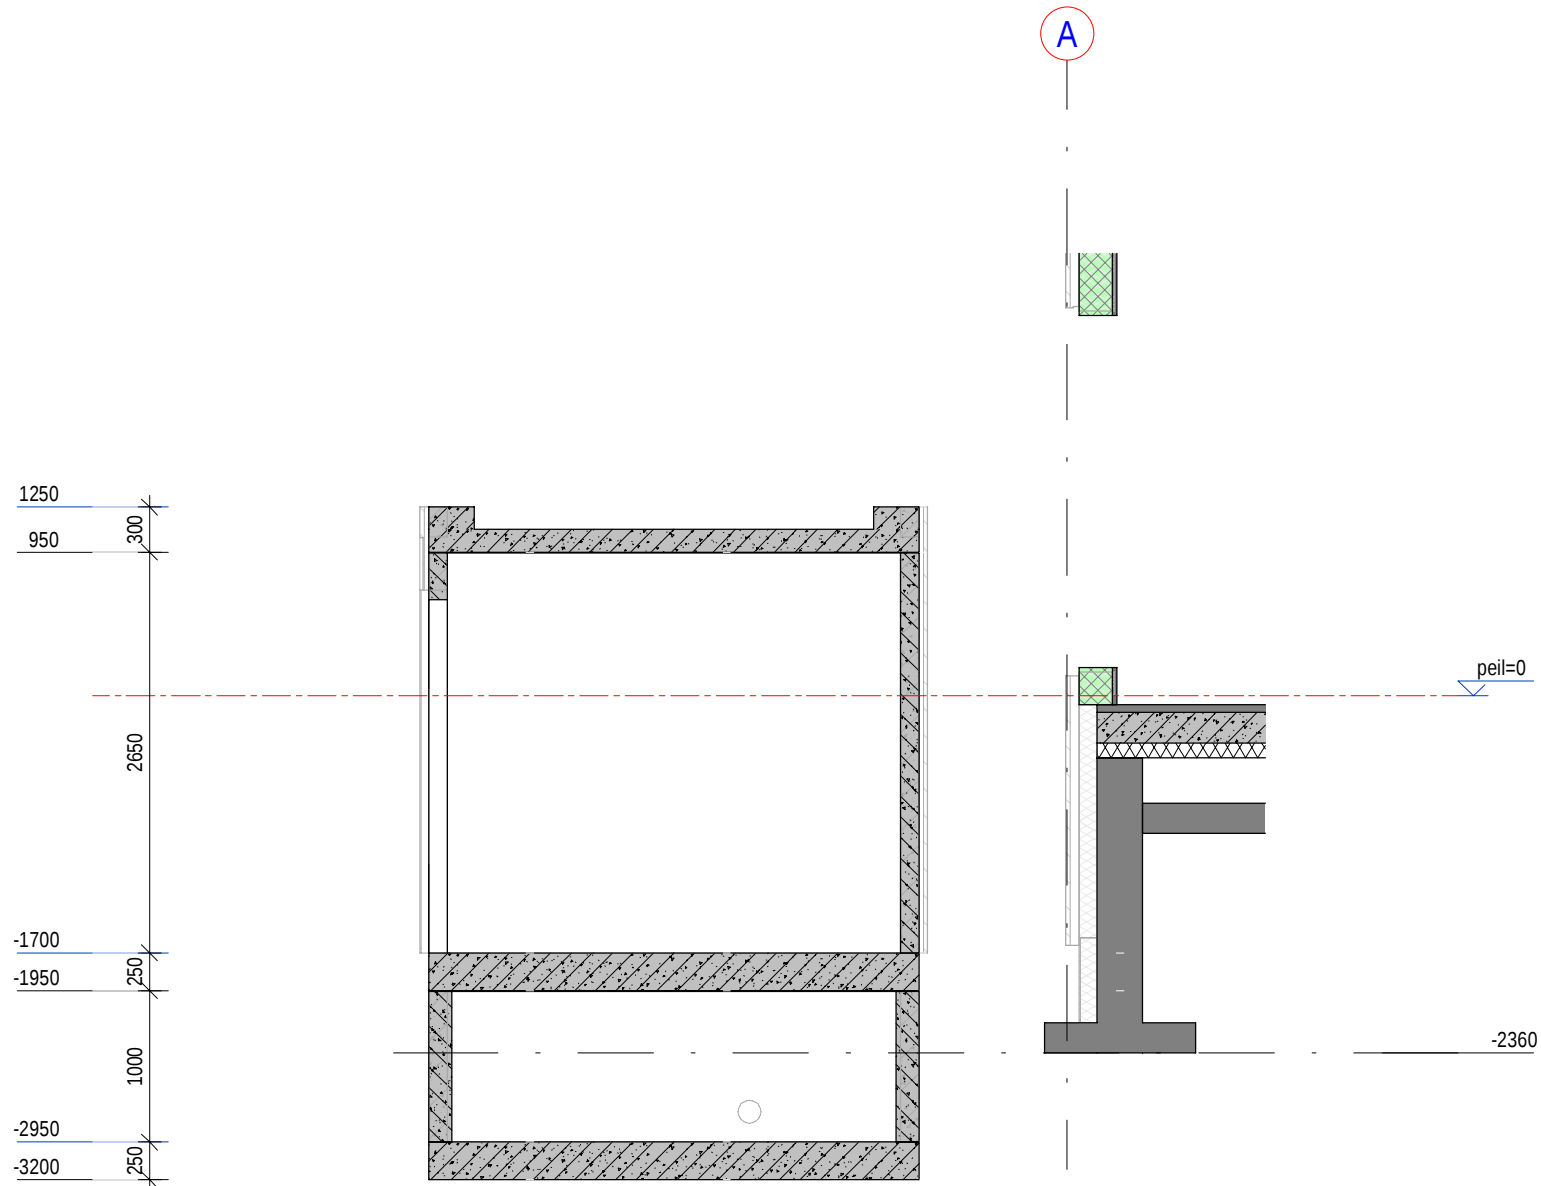

Doorsnede inkoopstation

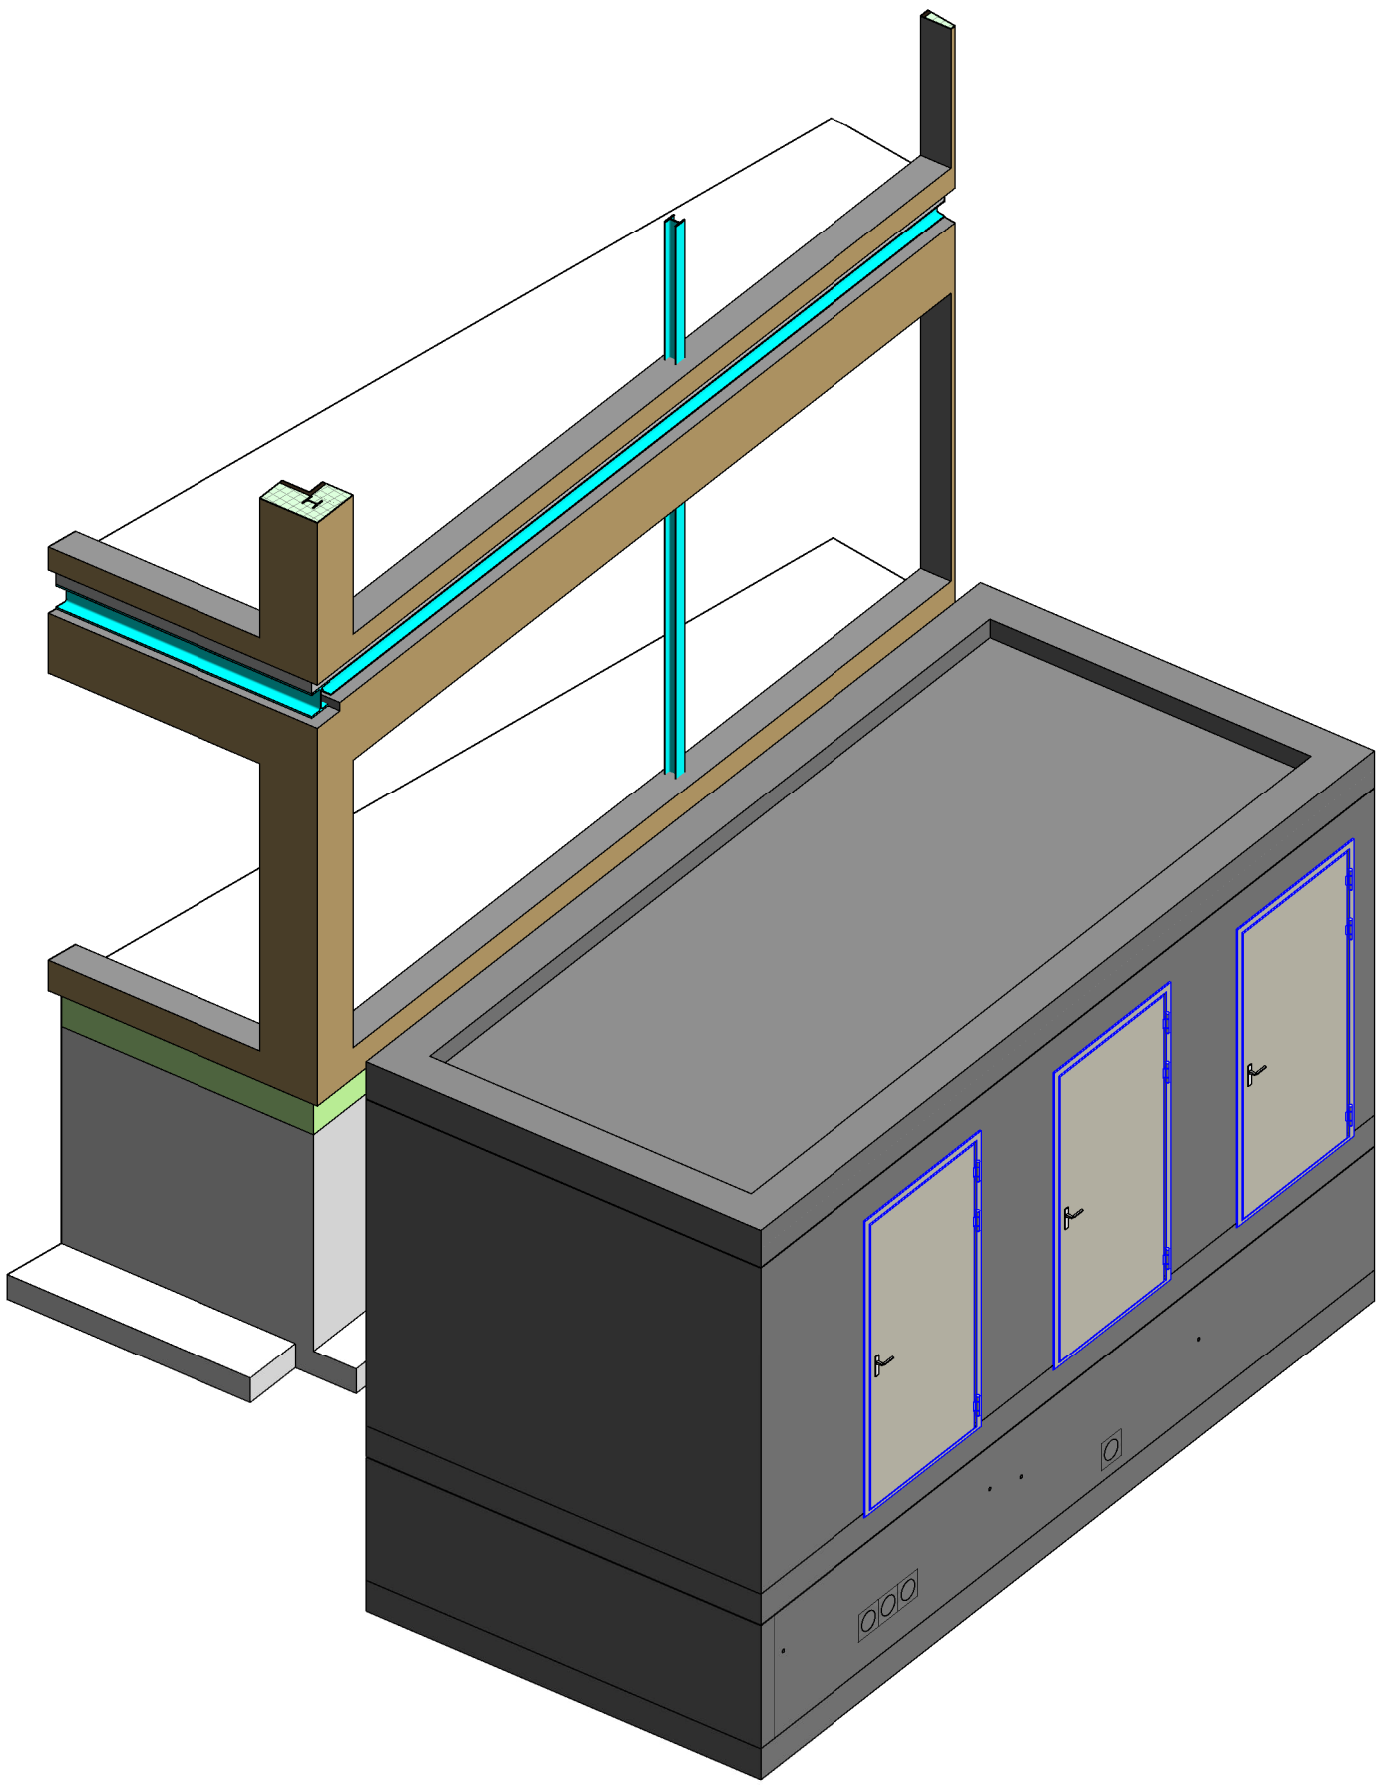

3D-01 Inkoop

Voor renvooien zie plattegronden

Revisie:	Datum:	Wijziging:
Project: Huistvesting KMar-NP te IJmuiden		
Onderdeel: Technisch Ontwerp - Inkoopstation		
Opdrachtgever: Rijksvastgoedbedrijf		
Architect: DVTadvies B.V. te Utrecht		
Tekenaar: G.W.J. Boere	Paraaf:	Datum 07-04-2025
Constructeur: I. Yildirim	Paraaf:	Schaal: 1:100
Projectleider: B.A.L. van der Leij	Paraaf:	Formaat: A1
 NL-INGENIEURS Certified ISO 9001:2008		Status: Definitief
		Projectnr.: 2021-8774
		Bladnr.: TO-NW-30
		Revisie: