

REGELKAST RH-S0


PROJECT : AMC - AMSTERDAM

ADVISEUR : INGENIEURSBURO LINSSEN B.V. - AMSTERDAM

REGELFIRMA : REGELPARTNERS B.V. - HOEVELAKEN

PANEELBOUWER : V en M bv - APELDOORN

STATUS : REVISIE 18-09-2017

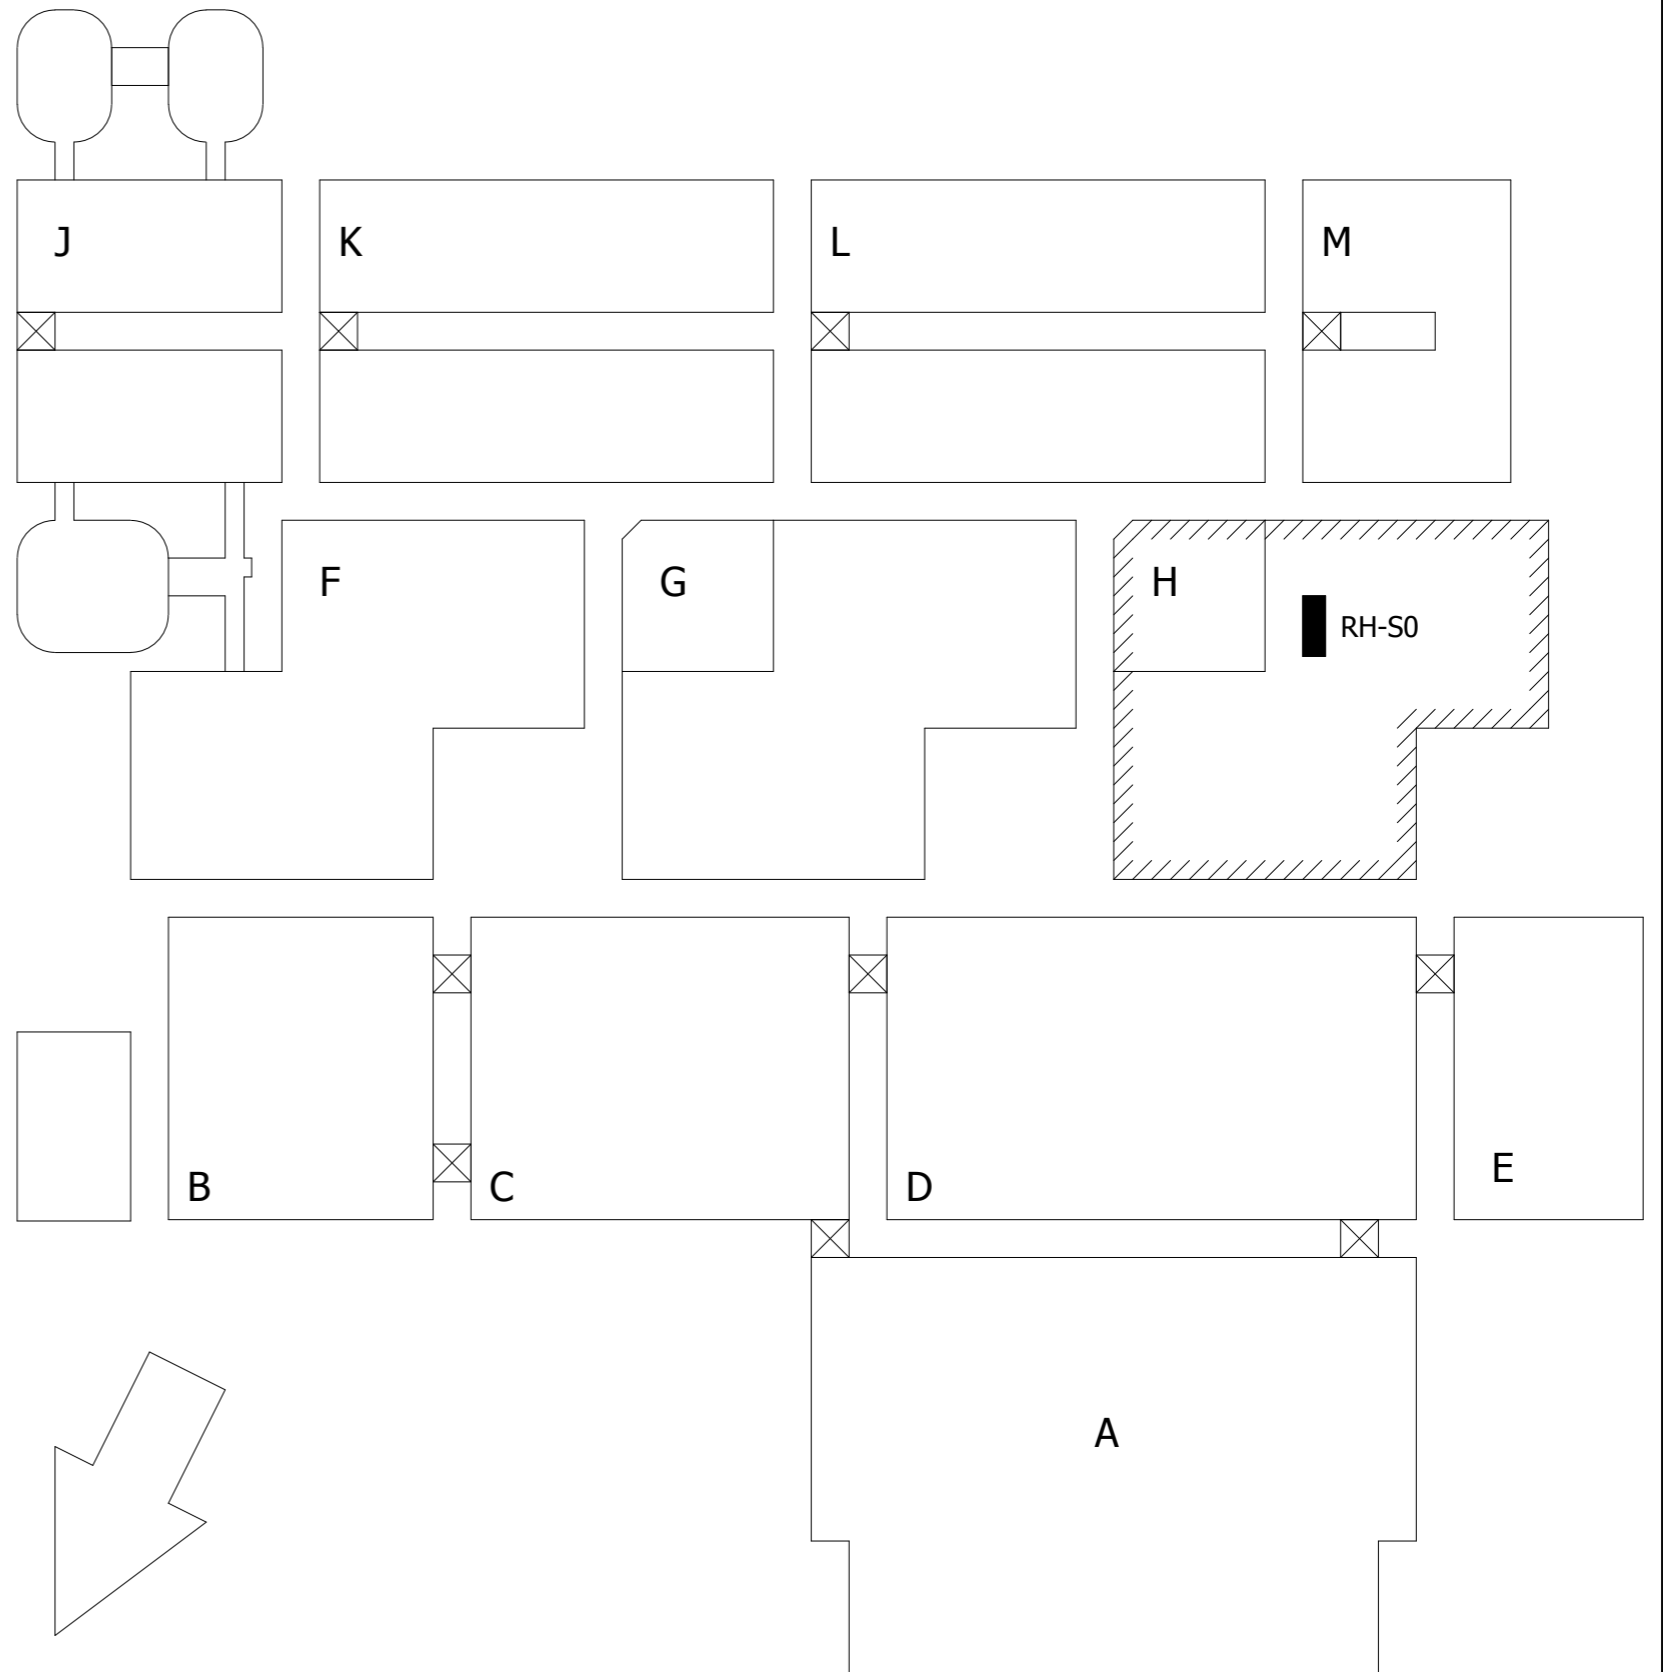

PAGINA INDELING:

ALGEMEEN/INDEX	- VANAF BL.1
PRINCIPESHEMA'S	- VANAF BL.10
HOOFDSTROOMSCHEMA'S	- VANAF BL.100
ONDERSTATIONS	- VANAF BL.200
STUURSTROOMSCHEMA'S	- VANAF BL.300
PNEUMATISCHE SCHEMA'S	- VANAF BL.400
AANSLUITSCHEMA'S	- VANAF BL.500
KAST + RESOPAL	- VANAF BL.600

1958840

EPLAN 4 Dos filename:



De Wel 7
Postbus 86
Telefoon
Telefax

3871 MT Hoevelaken
3870 CB Hoevelaken
033 - 2544848
033 - 2544844

Klant : -
Adres :
Woonplaats:
Telefoon :

Titel : VOORBLAD
Project : AMC - AMSTERDAM
Bouwdeel : BOUWDEEL H
Regelkast: RH-S0

REVISIE 18-09-2017

Datum: 30-6-2003

Revisie:

A MS:16-02-17

B MS:02-08-17

C RM 18-09-17

Aantal
Blz.

603

BLZ
Nr.

1

Volg.
Blz.

2

Tek.Nr: P001029H-2- 1

PL/PE/TK: GK/PE/PE

Deze tekeningen en alle bijlagen zijn het eigendom van REGEL PARTNERS B.V. en mogen niet zonder toestemming gekopieerd of aan derden medegedeeld worden. Overtreders hiervan zullen wettelijk worden vervolgd.

INDEX

BLADNR.	OMSCHRIJVING	GEWIJZ. dd	BLADNR.	OMSCHRIJVING	GEWIJZ. dd
1	VOORBLAD	2-8-2017	112	HOOFDSTROOMSCHEMA INSTALL.AUTOMATEN	15-2-2017
2	INHOUDSOPGAVE	18-9-2017	113	HOOFDSTROOMSCHEMA RESERVEBLAD	21-8-2008
3	INHOUDSOPGAVE	18-9-2017	200	VOEDING OS10 - PCD2	15-2-2017
4	INHOUDSOPGAVE	18-9-2017	201	AN.INGANGEN OS10 - PCD2.W220	15-2-2017
10	PRINCIPESCHEMA ROOK-/VLOERVENTILATIE	15-2-2017	202	AN.INGANGEN OS10 - PCD2.W220	15-2-2017
11	PRINCIPESCHEMA PLENUM H-S0	15-2-2017	203	AN.INGANGEN OS10 - PCD2.W200	15-2-2017
12	PRINCIPESCHEMA LBK TOEVOER HT-10	15-2-2017	204	DIG.INGANGEN OS10 - PCD2.E610	15-2-2017
13	PRINCIPESCHEMA LBK AFZUIG HA-10	15-2-2017	205	DIG.INGANGEN OS10 - PCD2.E610	15-2-2017
14	PRINCIPESCHEMA LBK TOEVOER HT-11	15-2-2017	206	DIG.INGANGEN OS10 - PCD2.E610	15-2-2017
15	PRINCIPESCHEMA LBK AFZUIG HA-11	15-2-2017	207	RESERVEBLAD OS10	15-2-2017
16	PRINCIPESCHEMA LBK TOEVOER HT-16	16-2-2017	208	DIG.UITGANGEN OS10 - PCD2-A250	15-2-2017
17	PRINCIPESCHEMA LBK AFZUIG HA-16	2-8-2017	209	VOEDING OS10 - PCD4	15-9-2017
18	PRINCIPESCHEMA ALGEMEEN	15-2-2017	210	DIG.UITGANGEN OS10 - PCD4-A810	15-2-2017
100	HOOFDSTROOMSCHEMA HOOFDSCHAKELAAR	15-2-2017	211	AN.UITGANGEN OS10 - PCD4-W800	15-2-2017
101	HOOFDSTROOMSCHEMA ALGEMEEN	15-2-2017	212	AN.UITGANGEN OS10 - PCD4-W800	15-9-2017
102	HOOFDSTROOMSCHEMA ROOKAFZUIGVENT.	15-2-2017	213	AN.UITGANGEN OS10 - PCD4-W800	15-9-2017
103	HOOFDSTROOMSCHEMA PLENUM H-S0	15-2-2017	214	VOEDING OS11 - PCD2	15-9-2017
104	HOOFDSTROOMSCHEMA LBK HT-10	15-2-2017	215	AN.INGANGEN OS11 - PCD2.W220	15-2-2017
105	HOOFDSTROOMSCHEMA LBK HA-10	15-2-2017	216	AN.INGANGEN OS11 - PCD2.W200	15-9-2017
106	HOOFDSTROOMSCHEMA LBK HT-11	15-2-2017	217	DIG.INGANGEN OS11 - PCD2.E610	15-9-2017
107	HOOFDSTROOMSCHEMA LBK HA-11	15-2-2017	218	DIG.INGANGEN OS11 - PCD2.E610	15-9-2017
108	HOOFDSTROOMSCHEMA LBK HT/A-16	15-2-2017	219	DIG.INGANGEN OS11 - PCD2.E610	15-9-2017
109	HOOFDSTROOMSCHEMA VENTILATIE HV0	15-2-2017	220	DIG.INGANGEN OS11 - PCD2.E610	15-9-2017
110	HOOFDSTROOMSCHEMA UNIT VERLICHTING	15-2-2017	221	DIG.INGANGEN OS11 - PCD2.E610	15-2-2017
111	HOOFDSTROOMSCHEMA INSTALL.AUTOMATEN	15-2-2017	222	AN.INGANGEN OS11 - PCD2.W220	15-9-2017

19588940

EPLAN 4 Dos filename:



De Wel 7
Postbus 86
Telefoon
Telefax

3871 MT Hoevelaken
3870 CB Hoevelaken
033 - 2544848
033 - 2544844

Klant : -
Adres :
Woonplaats:
Telefoon :

Titel : INHOUDSOPGAVE
Project : AMC - AMSTERDAM
Bouwdeel : BOUWDEEL H
Regelkast: RH-S0

Datum: 30-6-2003

Revisie:

A MS:16-02-17

B MS:02-08-17

C RM 18-09-17

Aantal Blz.

603

BLZ Nr.

2

Volg. Blz.

3

Tek.Nr: P001029H-2- 2

PL/PE/TK: GK/PE/PE

REVISIE 18-09-2017

Deze tekeningen en alle bijlagen zijn het eigendom van REGEL PARTNERS B.V. en mogen niet zonder toestemming gekopieerd of aan derden medegedeeld worden. Overtreders hiervan zullen wettelijk worden vervolgd.

INDEX

BLADNR.	OMSCHRIJVING	GEWIJZ. dd	BLADNR.	OMSCHRIJVING	GEWIJZ. dd
223	VOEDING OS11 - PCD4	15-2-2017	405	PNEUMATISCH SCHEMA LBK HT/A-10	15-2-2017
224	DIG.UITGANGEN OS11 - PCD4-A810	15-2-2017	406	PNEUMATISCH SCHEMA LBK HT/A-11	15-2-2017
225	AN.UITGANGEN OS11 - PCD4-W800	15-9-2017	407	PNEUMATISCH SCHEMA NAVERWARMERS V0	15-2-2017
226	RESERVEBLAD OS11	15-2-2017	521	X1.2	18-9-2017
227	RESERVEBLAD OS11	21-8-2008	522	X1.3	18-9-2017
300	STUURSTROOMSCHEMA ROOKAFZUIGVENT.	15-2-2017	523	X1A.2	18-9-2017
301	STUURSTROOMSCHEMA PLENUM H-S0	15-2-2017	524	X1A.3	18-9-2017
302	STUURSTROOMSCHEMA LBK HT-10	15-2-2017	525	X2.2	18-9-2017
303	STUURSTROOMSCHEMA LBK HT-10	15-2-2017	526	X2.3	18-9-2017
304	STUURSTROOMSCHEMA LBK HA-10	15-2-2017	527	X2A.2	18-9-2017
305	STUURSTROOMSCHEMA VENTILATIE HV0	15-2-2017	528	X2A.3	18-9-2017
306	RESERVEBLAD	21-8-2008	529	X3	18-9-2017
307	STUURSTROOMSCHEMA LBK HT-11	15-2-2017	530	X3	18-9-2017
308	STUURSTROOMSCHEMA LBK HT-11	15-2-2017	531	X3.2	18-9-2017
309	STUURSTROOMSCHEMA LBK HA-11	15-2-2017	532	X3.3	18-9-2017
310	STUURSTROOMSCHEMA LBK HT/A-16	15-2-2017	533	X3A.2	18-9-2017
311	RESERVEBLAD	21-8-2008	534	X3A.3	18-9-2017
312	STUURSTROOMSCHEMA ALGEMEEN	15-2-2017	535	X3B.2	18-9-2017
313	STUURSTROOMSCHEMA ALGEMEEN	15-2-2017	536	X3B.3	18-9-2017
314	STUURSTROOMSCHEMA NOODSTROOM	15-2-2017	537	X4	18-9-2017
400	PNEUMATISCH SCHEMA MAIN	15-2-2017	538	X4	18-9-2017
401	PNEUMATISCH SCHEMA PLENUM H-S0	15-2-2017	539	X4	18-9-2017
402	PNEUMATISCH SCHEMA RAV-H-5/6	15-2-2017	540	X4	18-9-2017
403	PNEUMATISCH SCHEMA LBK HT-16	15-2-2017	541	X5.2	18-9-2017
404	PNEUMATISCH SCHEMA RESERVE	21-8-2008	542	X6	18-9-2017

19588940



De Wel 7 3871 MT Hoevelaken
 Postbus 86 3870 CB Hoevelaken
 Telefoon 033 - 2544848
 Telefax 033 - 2544844

Klant : -
 Adres :
 Woonplaats:
 Telefoon :

Titel : INHOUDSOPGAVE
 Project : AMC - AMSTERDAM
 Bouwdeel : BOUWDEEL H
 Regelkast: RH-S0

Datum: 30-6-2003	Aantal Blz. 603	BLZ Nr. 3	Volg. Blz. 4
Revisie:			
A MS:16-02-17	Tek.Nr: P001029H-2- 3		
B MS:02-08-17			
C RM 18-09-17	PL/PE/TK: GK/PE/PE		




Deze tekeningen en alle bijlagen zijn het eigendom van REGEL PARTNERS B.V. en mogen niet zonder toestemming gekopieerd of aan derden medegedeeld worden. Overtreders hiervan zullen wettelijk worden vervolgd.

REVISIE 18-09-2017

PRINCIPESCHEMA
NIET TE GEBRUIKEN ALS
MONTAGETEKENING

ROOKAFZUIGVENT.
RAV-H-5

ROOKAFZUIGVENT.
RAV-H-6

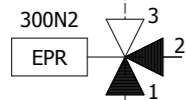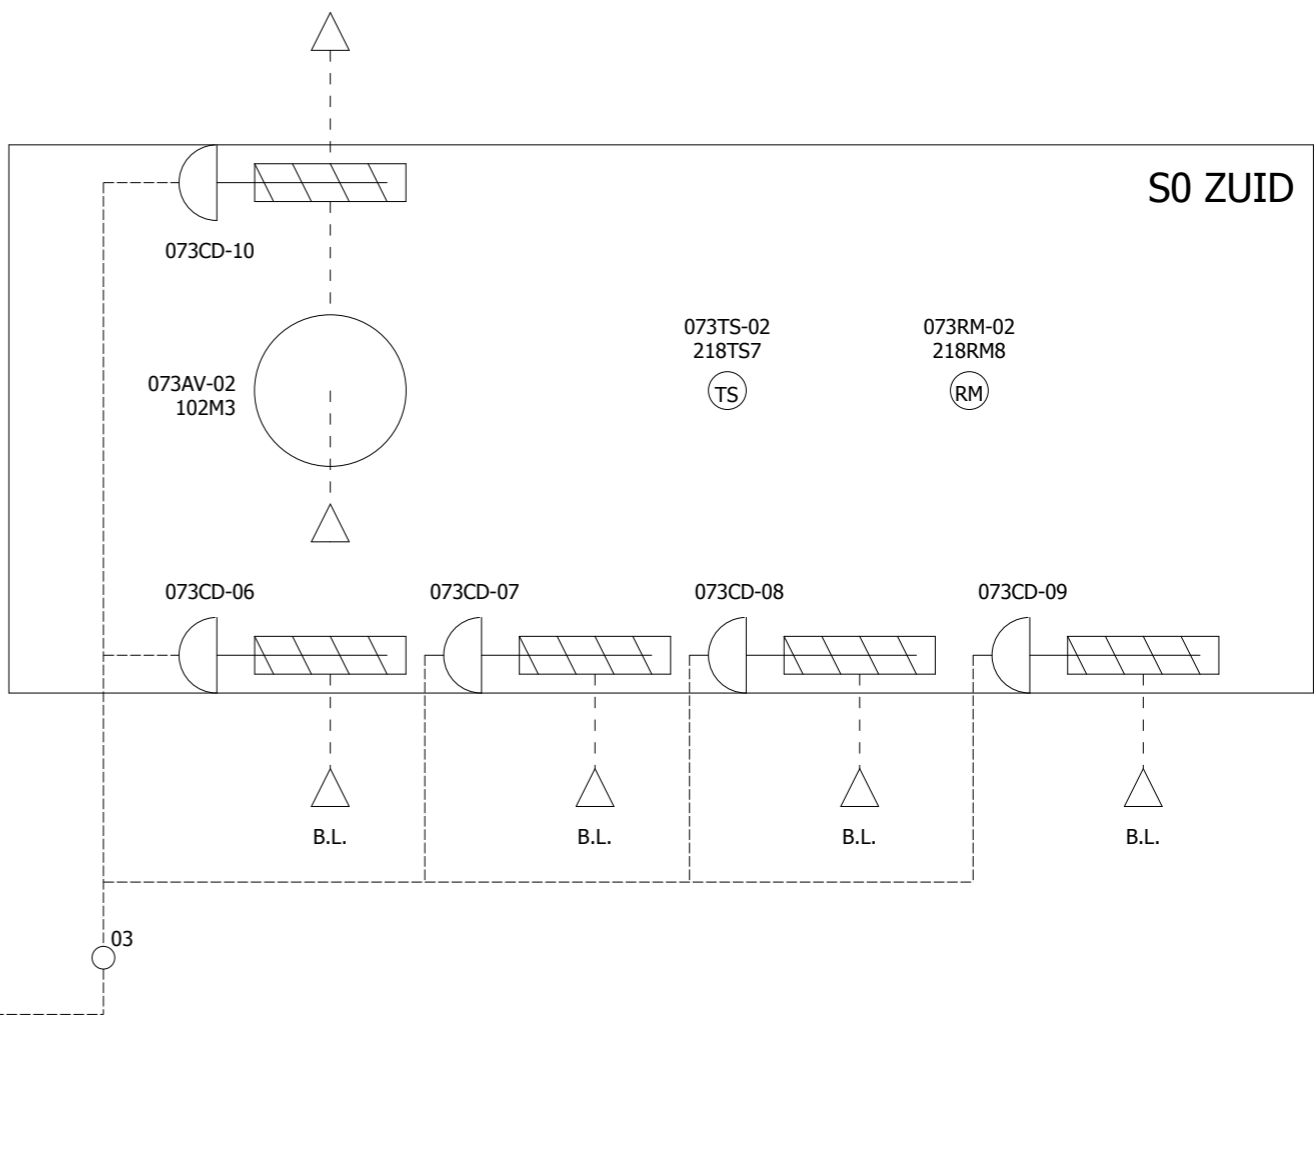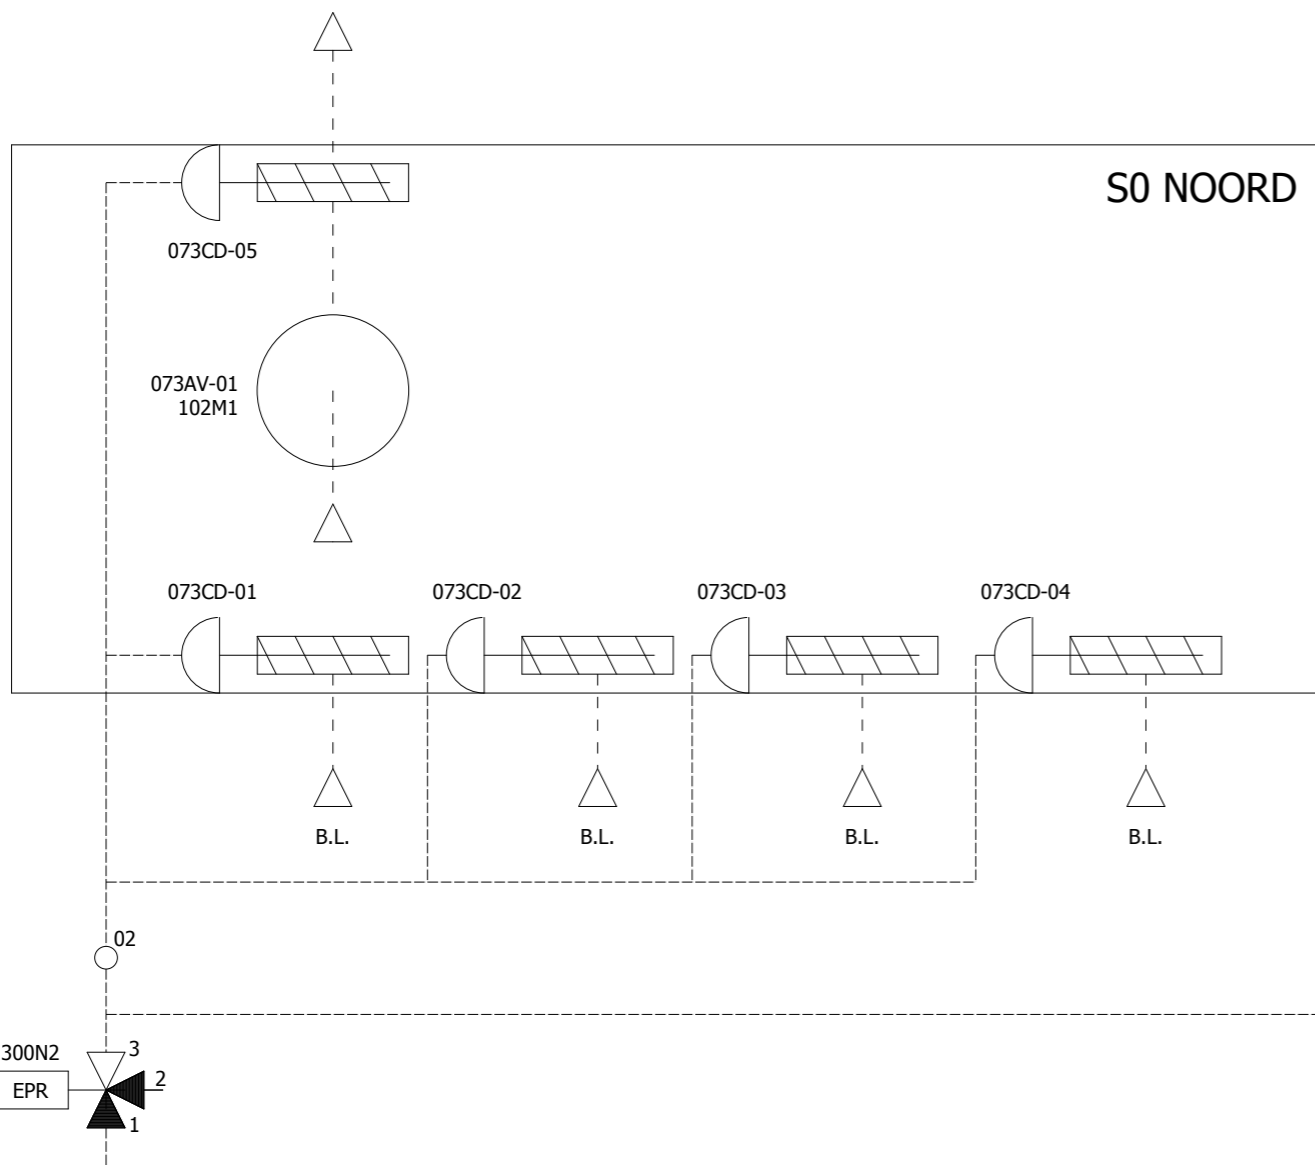

EPLAN 4 Dos filename: 19588940



De Wel 7
Postbus 86
Telefoon
Telefax

3871 MT Hoevelaken
3870 CB Hoevelaken
033 - 2544848
033 - 2544844

Klant : -
Adres :
Woonplaats:
Telefoon :


Titel : PRINCIPESCHEMA ROOK-/VLOERVENTILATIE
Project : AMC - AMSTERDAM
Bouwdeel : BOUWDEEL H
Regelkast: RH-S0

Datum: 30-6-2003	Aantal Blz. 603	BLZ Nr. 10	Volg. Blz. 11
Revisie:			
A MS:16-02-17	Tek.Nr: P001029H-2- 10		
B MS:02-08-17			
C RM 18-09-17	PL/PE/TK: GK/PE/PE		

Deze tekeningen en alle bijlagen zijn het eigendom van REGEL PARTNERS B.V. en mogen niet zonder toestemming gekopieerd of aan derden medegedeeld worden. Overtreders hiervan zullen wettelijk worden vervolgd.

REVISIE 18-09-2017

PRINCIPESCHEMA
NIET TE GEBRUIKEN ALS
MONTAGETEKENING

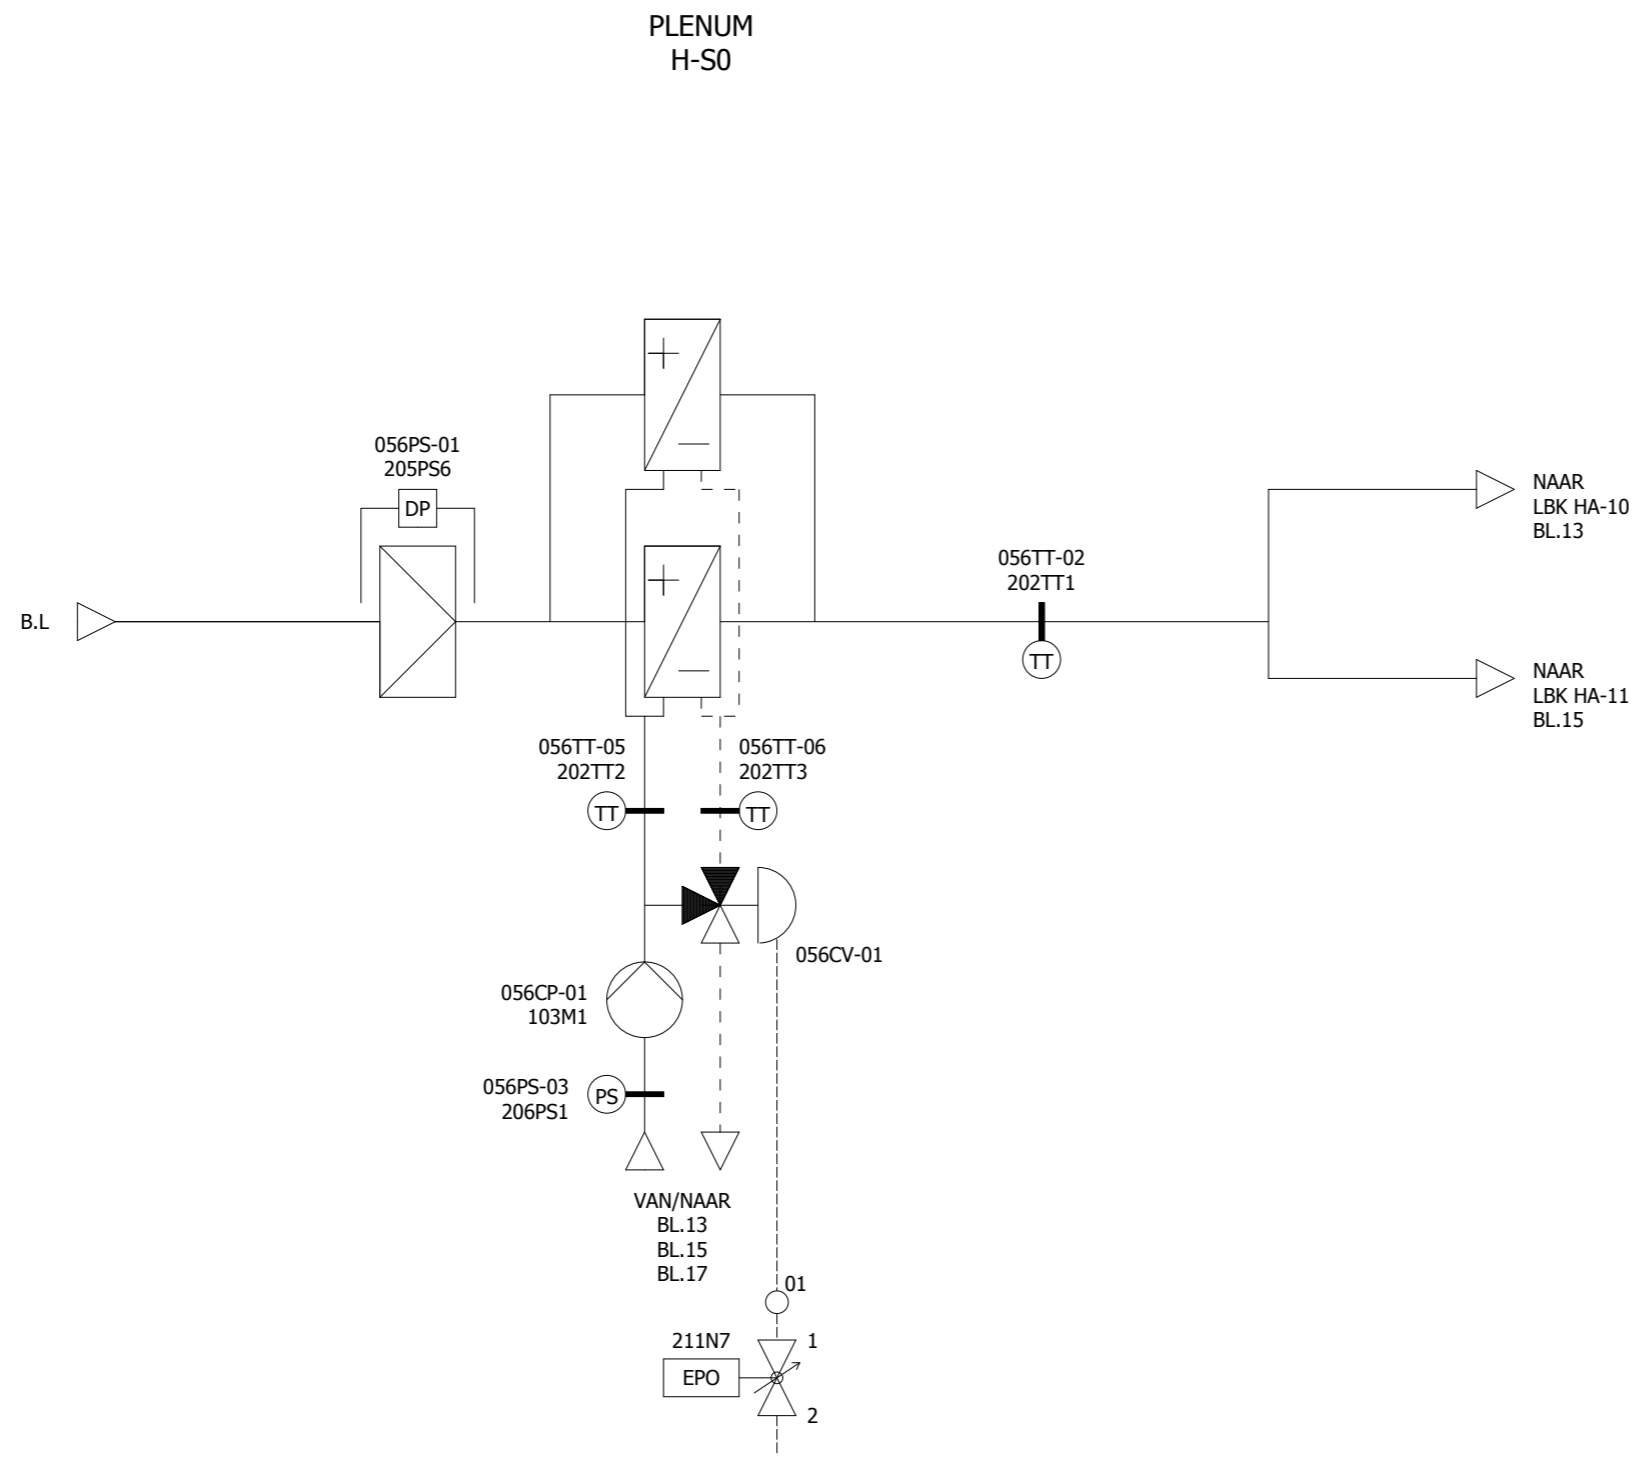

EPLAN 4 Dos filename: 19588940



De Wel 7 3871 MT Hoevelaken
Postbus 86 3870 CB Hoevelaken
Telefoon 033 - 2544848
Telefax 033 - 2544844

Klant : -
Adres :
Woonplaats:
Telefoon :

Titel : PRINCIPESCHEMA PLENUM H-S0
Project : AMC - AMSTERDAM
Bouwdeel : BOUWDEEL H
Regelkast: RH-S0


Datum: 30-6-2003	Aantal Blz. 603	BLZ Nr. 11	Volg. Blz. 12
Revisie:	Tek.Nr: P001029H-2- 11		
A MS:16-02-17	PL/PE/TK: GK/PE/PE		
B MS:02-08-17			
C RM 18-09-17			

Deze tekeningen en alle bijlagen zijn het eigendom van REGEL PARTNERS B.V. en mogen niet zonder toestemming gekopieerd of aan derden medegedeeld worden. Overtreders hiervan zullen wettelijk worden vervolgd.

REVISIE 18-09-2017

LBK TOEVOER
HT-10

PRINCIPESHEMA
NIET TE GEBRUIKEN ALS
MONTAGETEKENING

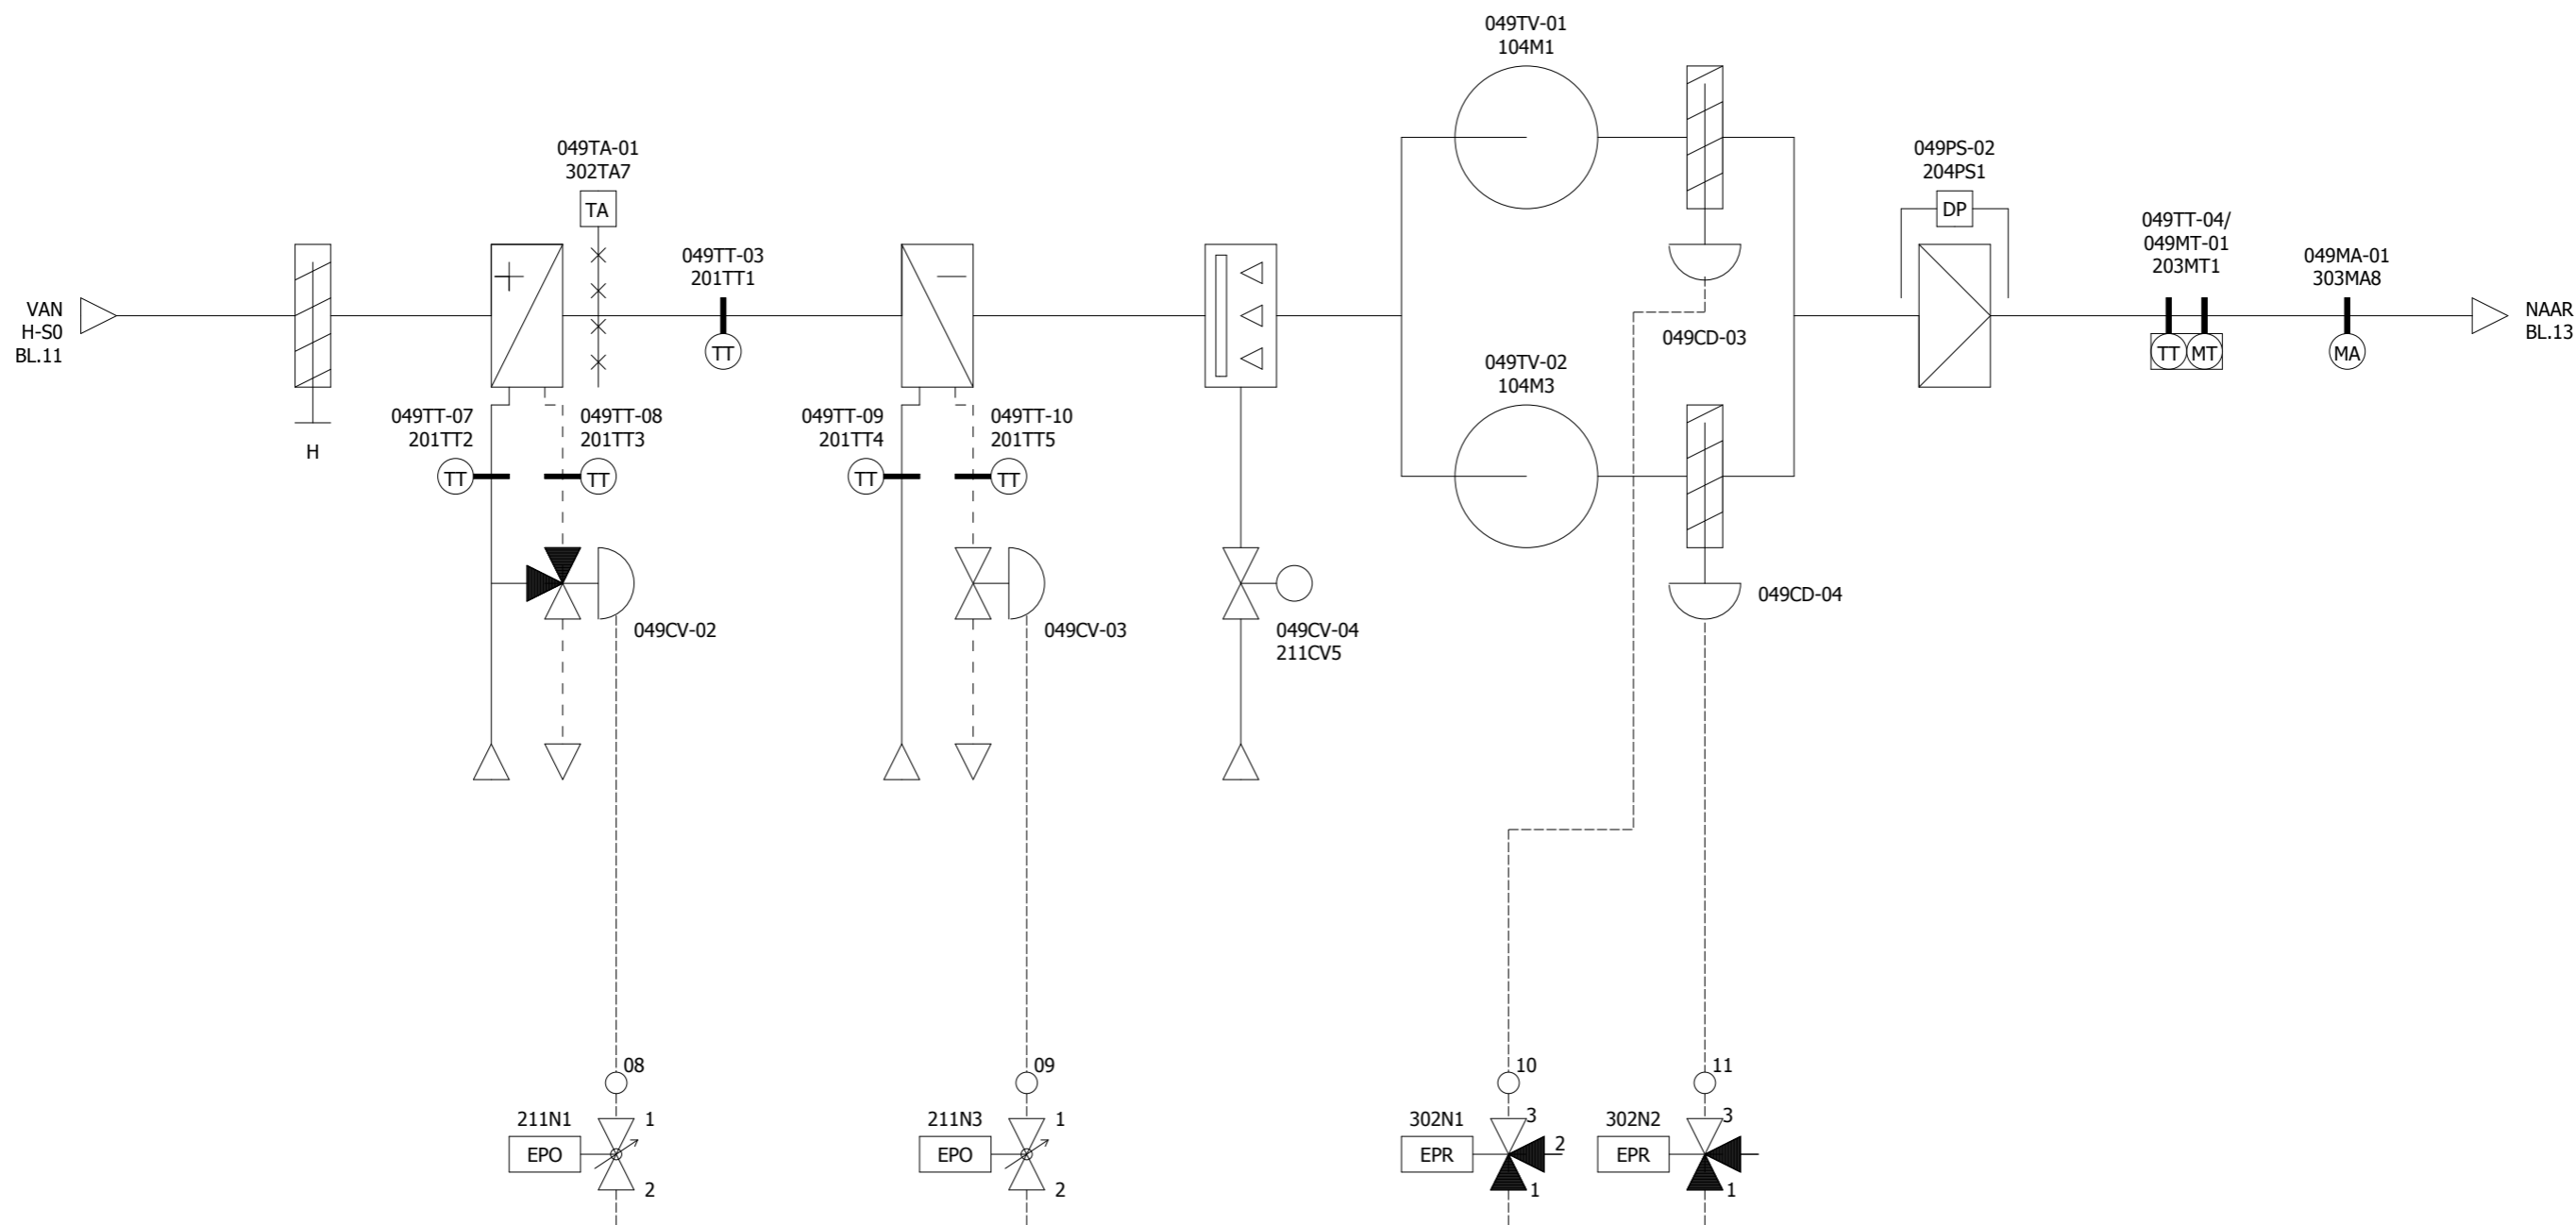

EPLAN 4 Dos filename: 19588940



De Wel 7
Postbus 86
Telefoon
Telefax

3871 MT Hoevelaken
3870 CB Hoevelaken
033 - 2544848
033 - 2544844

Klant : -
Adres :
Woonplaats:
Telefoon :

Titel : PRINCIPESHEMA LBK TOEVOER HT-10
Project : AMC - AMSTERDAM
Bouwdeel : BOUWDEEL H
Regelkast: RH-S0


Datum: 30-6-2003	Aantal Blz. 603	BLZ Nr. 12	Volg. Blz. 13
Revisie:	Tek.Nr: P001029H-2- 12		
A MS:16-02-17	PL/PE/TK: GK/PE/PE		
B MS:02-08-17			
C RM 18-09-17			

Deze tekeningen en alle bijlagen zijn het eigendom van REGEL PARTNERS B.V. en mogen niet zonder toestemming gekopieerd of aan derden medegegeeld worden. Overtreders hiervan zullen wettelijk worden vervolgd.

REVISIE 18-09-2017

PRINCIPESCHEMA
NIET TE GEBRUIKEN ALS
MONTAGETEKENING

LBK AFZUIG
HA-10

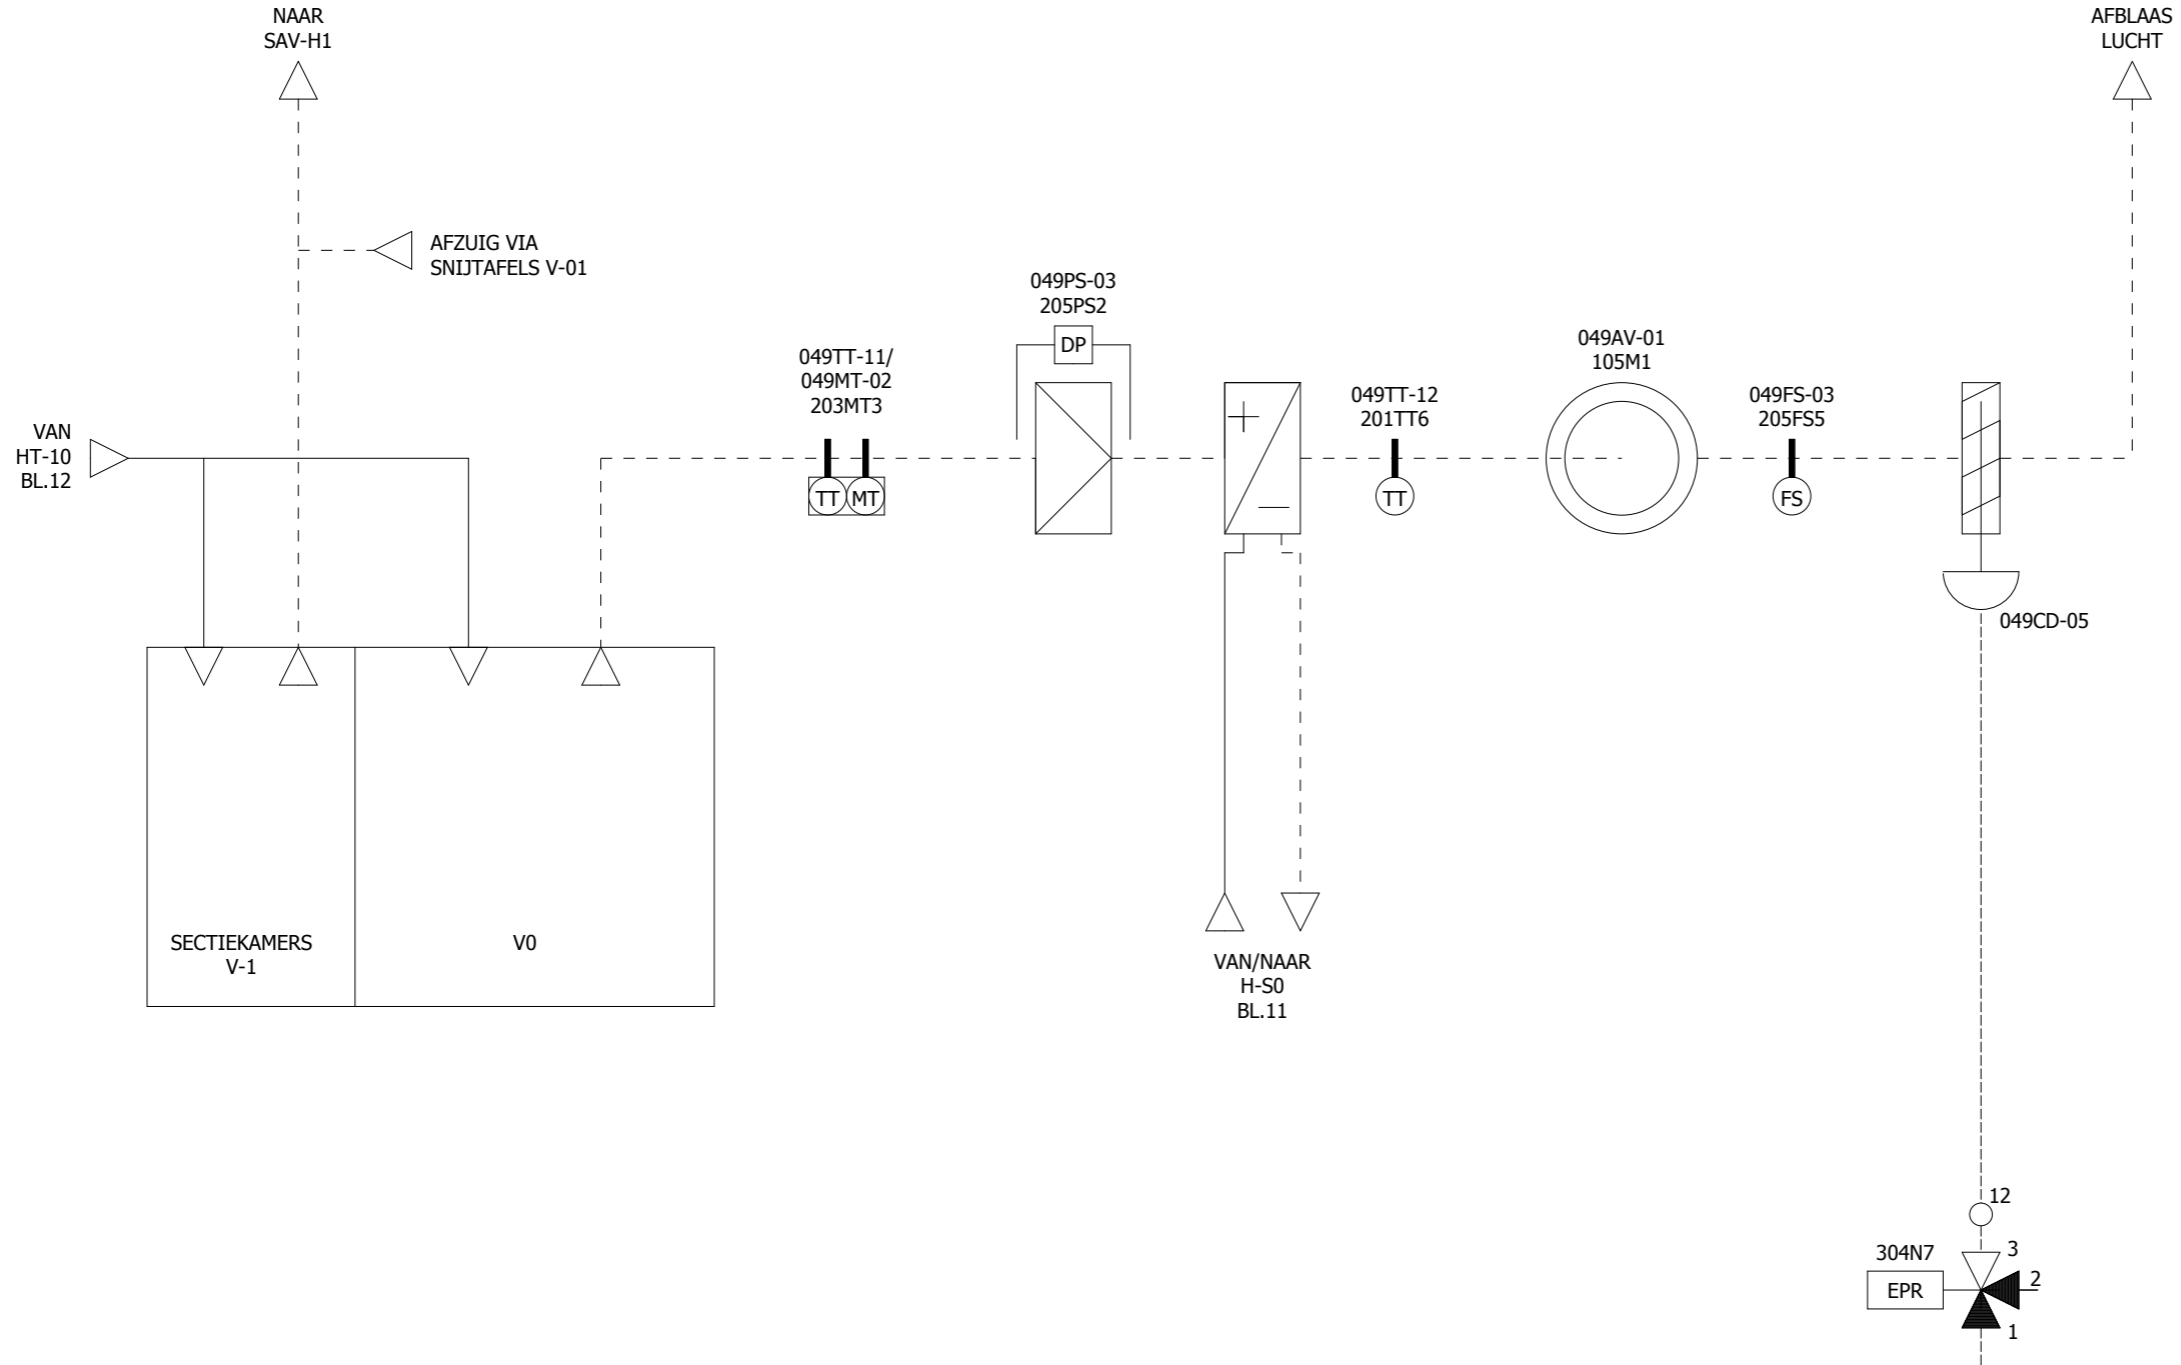


EPLAN 4 Dos filename: 19588940

	De Wel 7	3871 MT Hoevelaken	Klant : -	Titel : PRINCIPESCHEMA LBK AFZUIG HA-10 Project : AMC - AMSTERDAM Bouwdeel : BOUWDEEL H Regelkast: RH-S0	Datum: 30-6-2003	Aantal Blz. 603	BLZ Nr. 13	Volg. Blz. 14
	Postbus 86	3870 CB Hoevelaken	Adres :		Revisie:	Tek.Nr: P001029H-2- 13		
	Telefoon	033 - 2544848	Woonplaats:		A MS:16-02-17	PL/PE/TK: GK/PE/PE		
	Telefax	033 - 2544844	Telefoon :		B MS:02-08-17			
	Deze tekeningen en alle bijlagen zijn het eigendom van REGEL PARTNERS B.V. en mogen niet zonder toestemming gekopieerd of aan derden medegedeeld worden. Overtreders hiervan zullen wettelijk worden vervolgd.					C RM 18-09-17	REVISIE 18-09-2017	

LBK TOEVOER
HT-11

PRINCIPESHEMA
NIET TE GEBRUIKEN ALS
MONTAGETEKENING

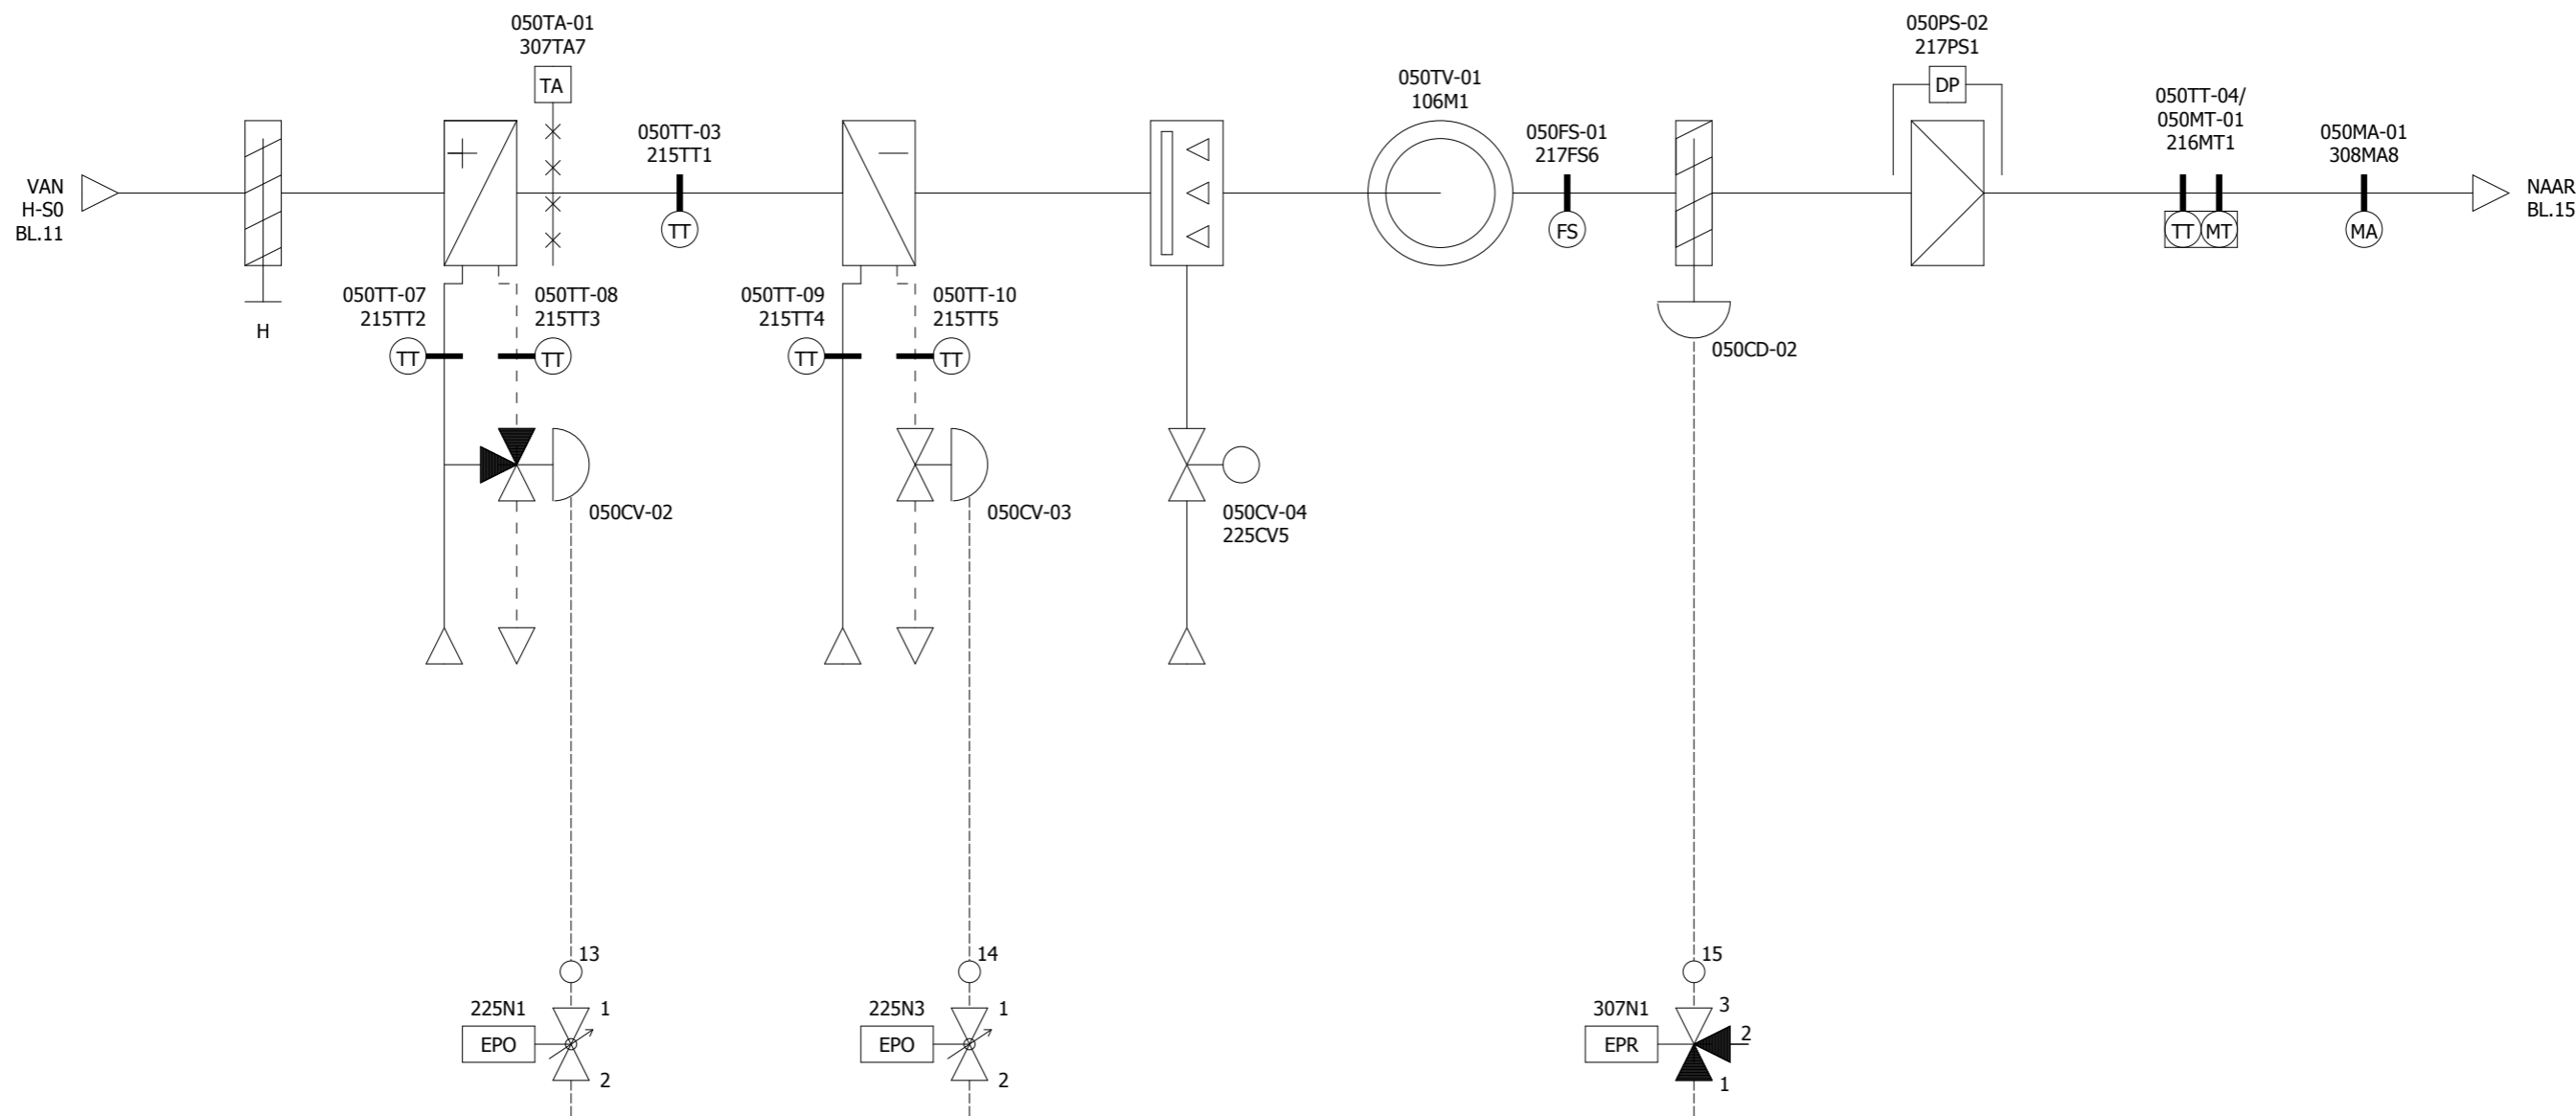

EPLAN 4 Dos-filename: 19588940



De Wel 7
Postbus 86
Telefoon
Telefax

3871 MT Hoevelaken
3870 CB Hoevelaken
033 - 2544848
033 - 2544844

Klant : -
Adres :
Woonplaats:
Telefoon :

Titel : PRINCIPESHEMA LBK TOEVOER HT-11
Project : AMC - AMSTERDAM
Bouwdeel : BOUWDEEL H
Regelkast: RH-S0


Datum: 30-6-2003	Aantal Blz. 603	BLZ Nr. 14	Volg. Blz. 15
Revisie:	Tek.Nr: P001029H-2- 14		
A MS:16-02-17	PL/PE/TK: GK/PE/PE		
B MS:02-08-17			
C RM 18-09-17			

Deze tekeningen en alle bijlagen zijn het eigendom van REGEL PARTNERS B.V. en mogen niet zonder toestemming gekopieerd of aan derden medegedeeld worden. Overtreders hiervan zullen wettelijk worden vervolgd.

REVISIE 18-09-2017

PRINCIPESHEMA
NIET TE GEBRUIKEN ALS
MONTAGETEKENING

LBK AFZUIG
HA-11

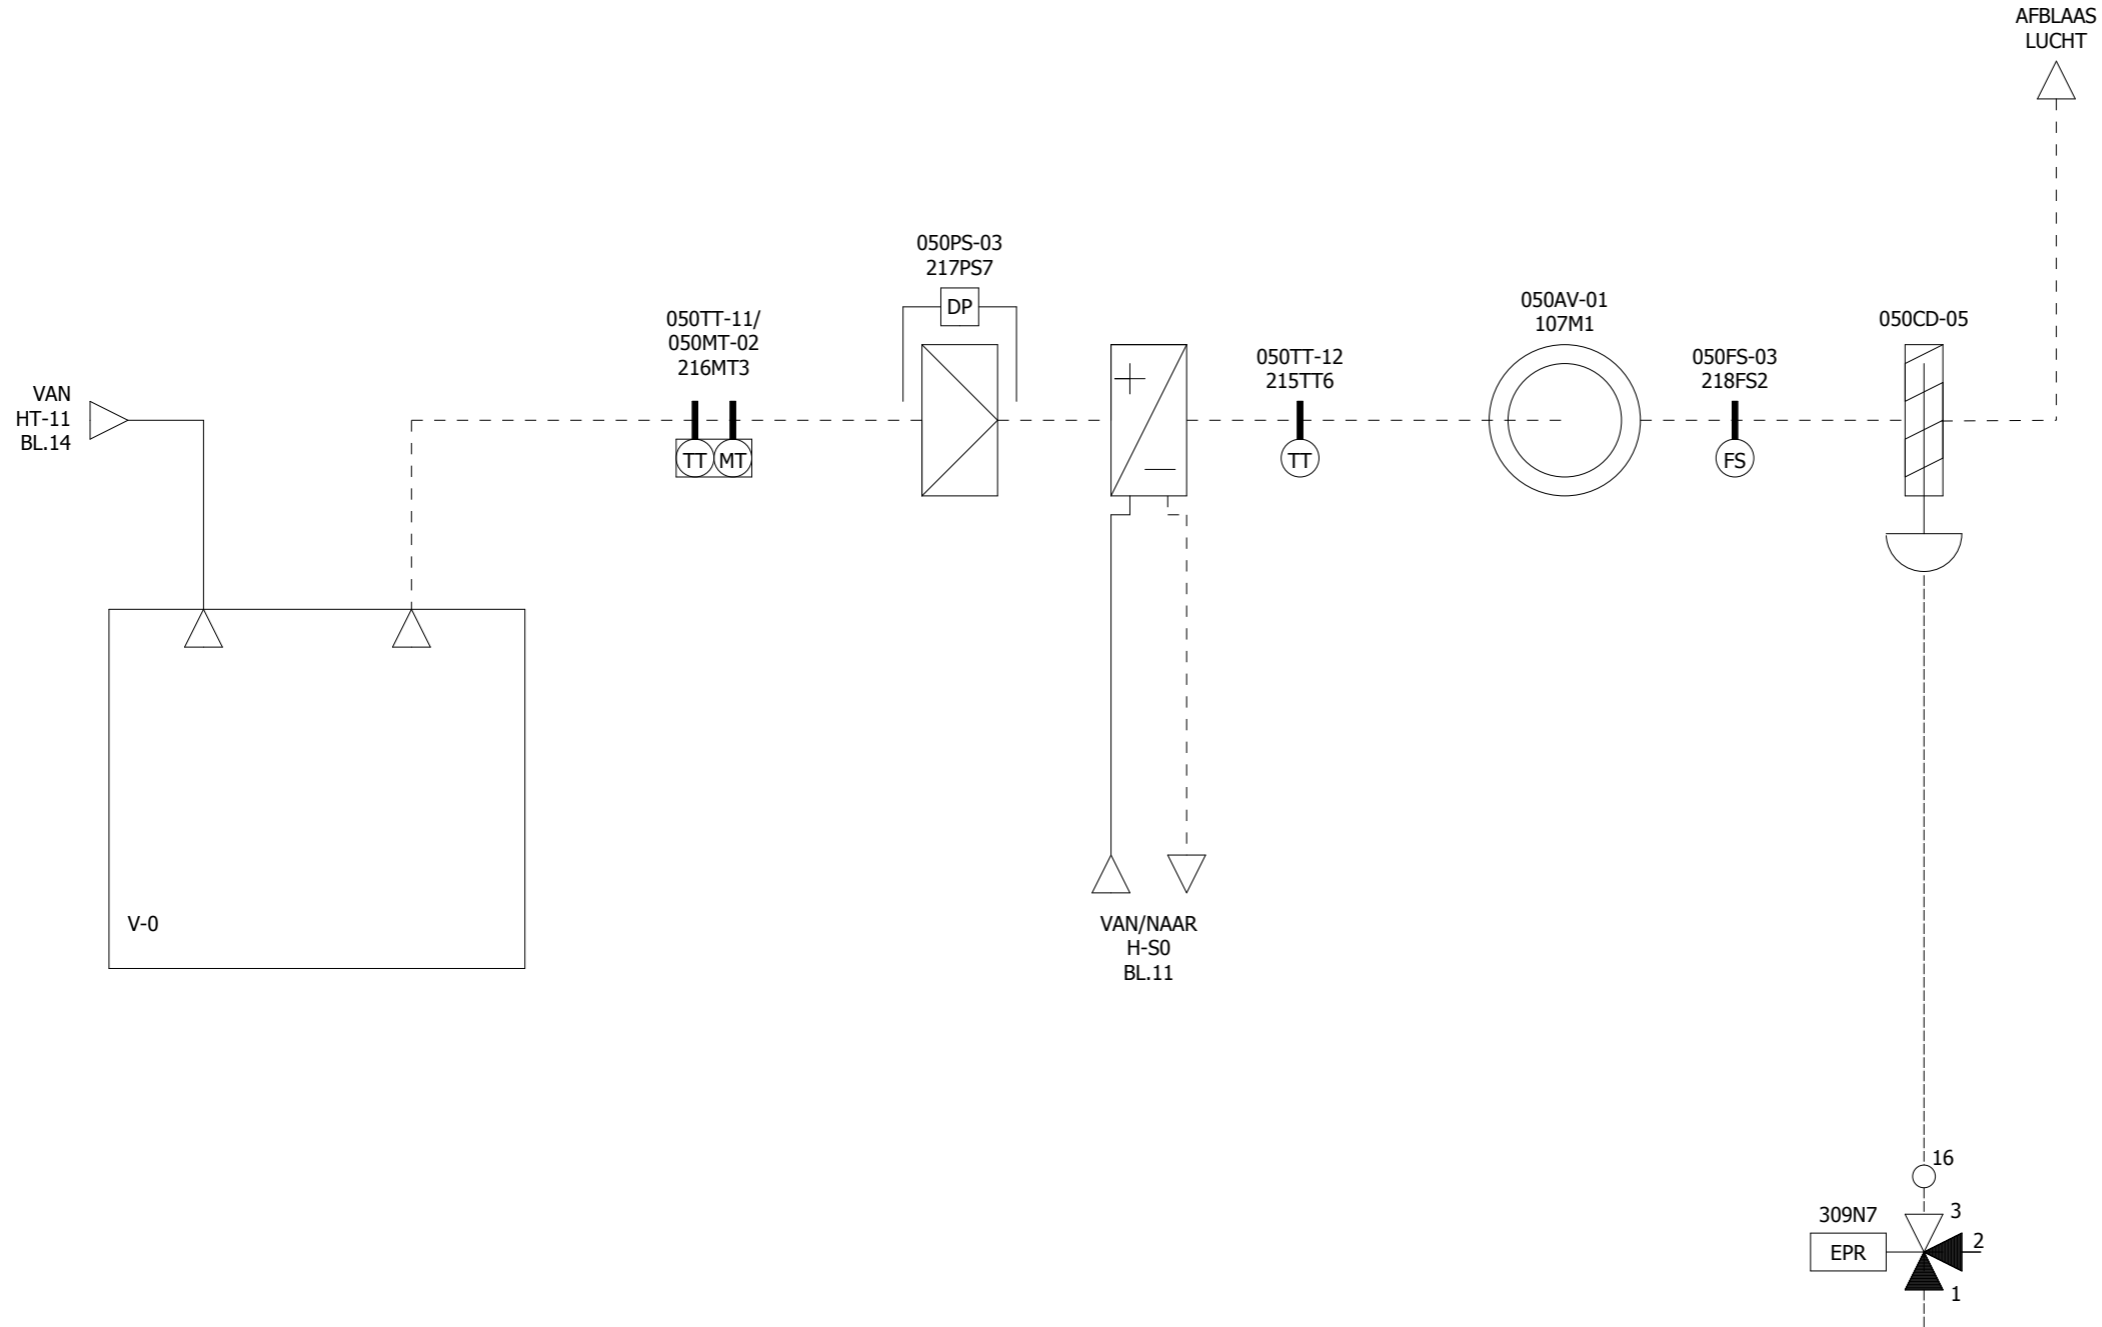

19588940

EPLAN 4 Dos filename:



De Wel 7 3871 MT Hoevelaken
Postbus 86 3870 CB Hoevelaken
Telefoon 033 - 2544848
Telefax 033 - 2544844

Klant : -
Adres :
Woonplaats:
Telefoon :

Titel : PRINCIPESHEMA LBK AFZUIG HA-11
Project : AMC - AMSTERDAM
Bouwdeel : BOUWDEEL H
Regelkast: RH-S0


Datum: 30-6-2003	Aantal Blz. 603	BLZ Nr. 15	Volg. Blz. 16
Revisie:	Tek.Nr: P001029H-2- 15		
A MS:16-02-17	PL/PE/TK: GK/PE/PE		
B MS:02-08-17			
C RM 18-09-17			

Deze tekeningen en alle bijlagen zijn het eigendom van REGEL PARTNERS B.V. en mogen niet zonder toestemming gekopieerd of aan derden medegedeeld worden. Overtreders hiervan zullen wettelijk worden vervolgd.

REVISIE 18-09-2017

PRINCIPESHEMA
NIET TE GEBRUIKEN ALS
MONTAGETEKENING

LBK TOEVOER
HT-16

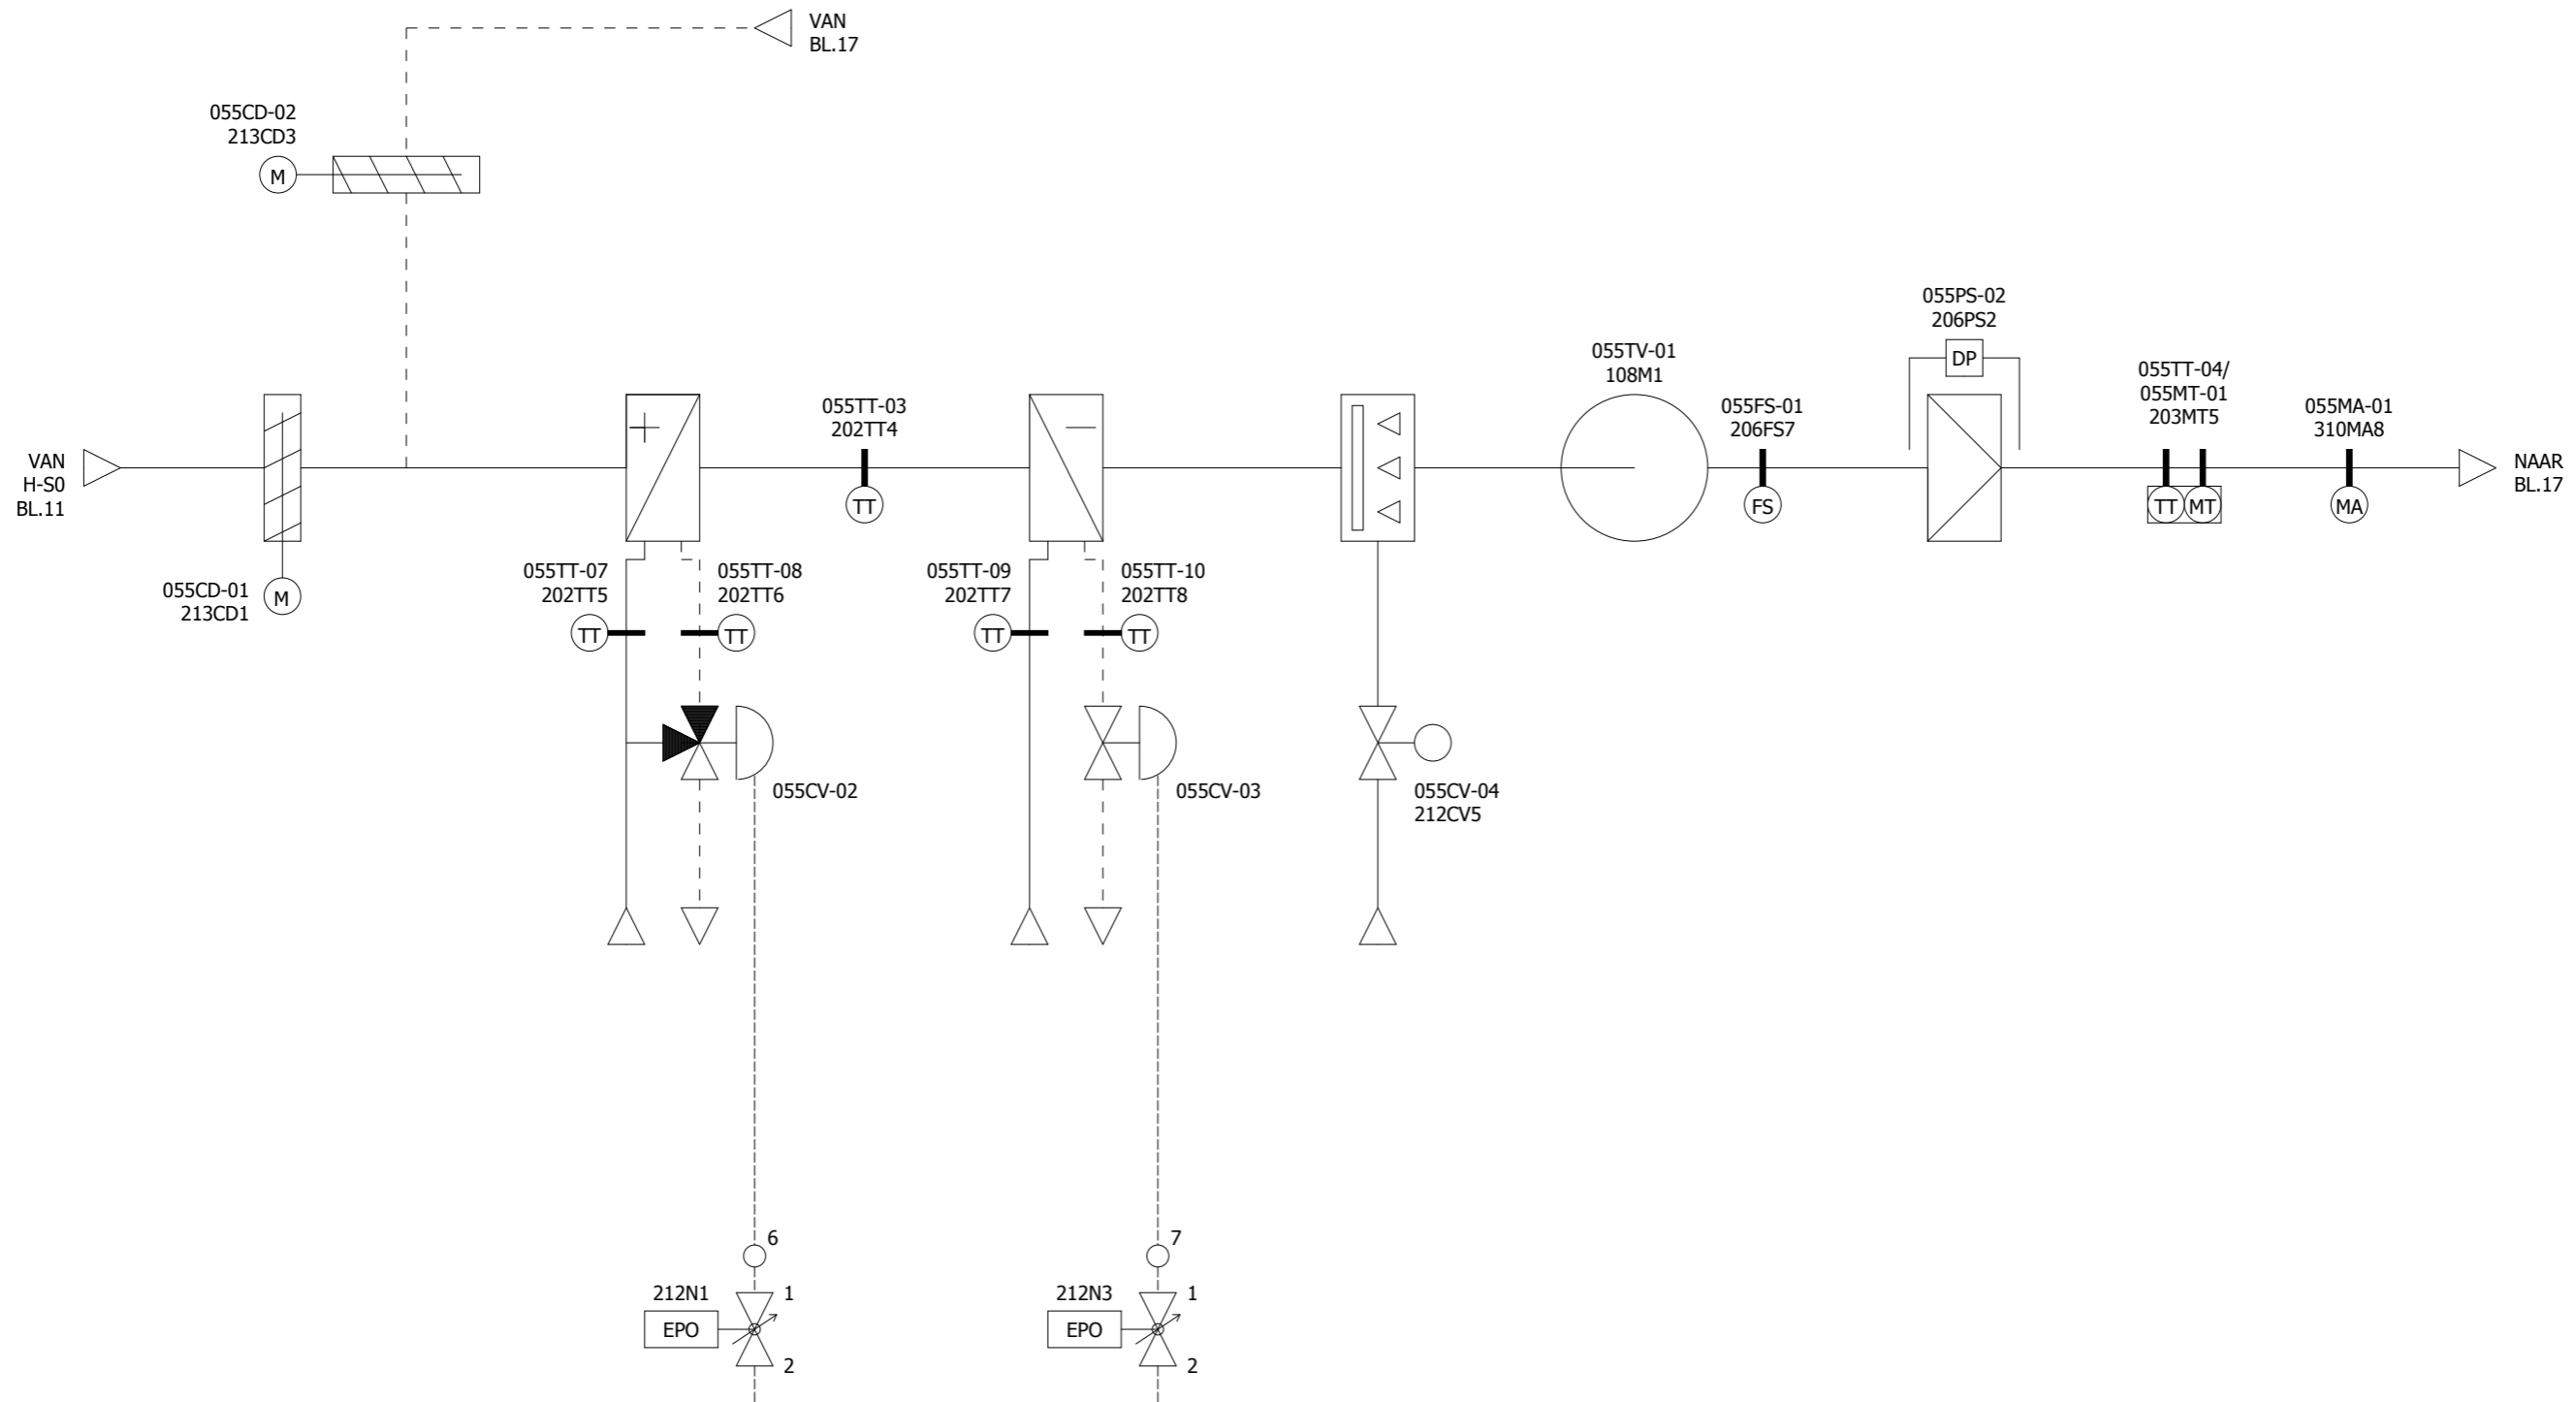

19588940



De Wel 7
Postbus 86
Telefoon
Telefax

3871 MT Hoevelaken
3870 CB Hoevelaken
033 - 2544848
033 - 2544844

Klant : -
Adres :
Woonplaats:
Telefoon :

Titel : PRINCIPESHEMA LBK TOEVOER HT-16
Project : AMC - AMSTERDAM
Bouwdeel : BOUWDEEL H
Regelkast: RH-S0


Datum: 30-6-2003	Aantal Blz. 603	BLZ Nr. 16	Volg. Blz. 17
Revisie:	Tek.Nr: P001029H-2- 16		
A MS:16-02-17	PL/PE/TK: GK/PE/PE		
B MS:02-08-17			
C RM 18-09-17			

Deze tekeningen en alle bijlagen zijn het eigendom van REGEL PARTNERS B.V. en mogen niet zonder toestemming gekopieerd of aan derden medegedeeld worden. Overtreders hiervan zullen wettelijk worden vervolgd.

REVISIE 18-09-2017

PRINCIPESHEMA
NIET TE GEBRUIKEN ALS
MONTAGETEKENING

LBK AFZUIG
HA-16

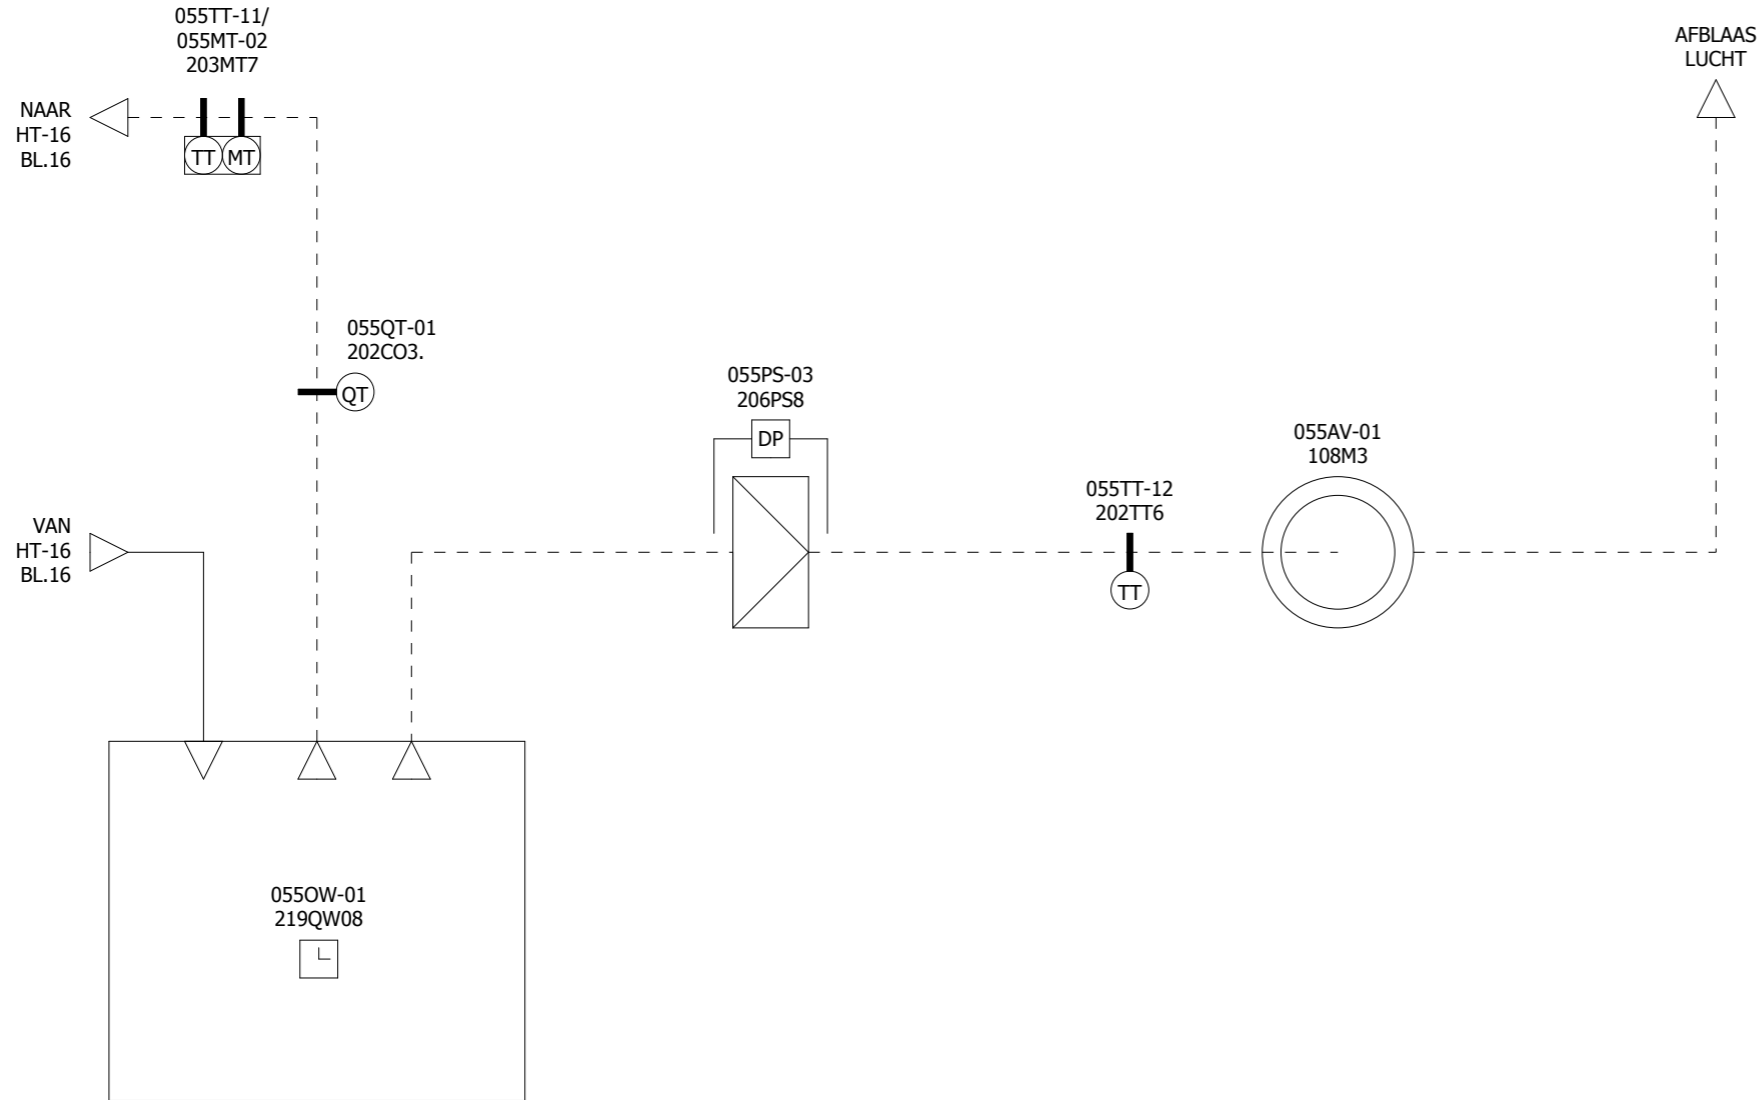

EPLAN 4 Dos filename: 19588940



De Wel 7
Postbus 86
Telefoon
Telefax

3871 MT Hoevelaken
3870 CB Hoevelaken
033 - 2544848
033 - 2544844

Klant : -
Adres :
Woonplaats:
Telefoon :

Titel : PRINCIPESHEMA LBK AFZUIG HA-16
Project : AMC - AMSTERDAM
Bouwdeel : BOUWDEEL H
Regelkast: RH-S0

Datum: 30-6-2003	Aantal Blz. 603	BLZ Nr. 17	Volg. Blz. 18
Revisie:			
A MS:16-02-17	Tek.Nr: P001029H-2- 17		
B MS:02-08-17			
C RM 18-09-17	PL/PE/TK: GK/PE/PE		

REVISIE 18-09-2017


Deze tekeningen en alle bijlagen zijn het eigendom van REGEL PARTNERS B.V. en mogen niet zonder toestemming gekopieerd of aan derden medegedeeld worden. Overtreders hiervan zullen wettelijk worden vervolgd.

PRINCIPESCHEMA
NIET TE GEBRUIKEN ALS
MONTAGETEKENING

154BM-01 207BA4	154NS-01 313H6	154SS-01 313H4	154XS-01 313H3	154XS-04 312S3	154FB-01 101K5	154OB-01 101N1
BRAND MELDING	NOODSTROOM BEDRIJF	BEDRIJFS MELDING	STORING URGENT/N.URGENT	RESET STORING	FASE BEWAKING	OVERSPANNINGS BEVEILIGING
(XS)	(XS)	(XS)	(XS)	(XS)	(XS)	(XS)
154XS-05 219XS2	154XS-06 219XS3	154XS-07 219XS4	154XS-08 219XS5	154XS-09 219XS6	154XS-10 219XS7	154XS-11 208K4
STORING LIFT LH-41 MORTUARIUM	KOUDEKAMER HV0-113 MORTUARIUM	KOELINSTALL. HV0-113 MORTUARIUM	BRANDMELDER KERN 15 SUBST. GEB.H	STORING CENTRAAL KLOKKENINST.	STORING VRIESKIST H0-109/H0-115	TOEGANGSCONTR. SYSTEEM D RING H
(XS)	(XS)	(XS)	(XS)	(XS)	(XS)	(XS)

EPLAN 4 Dos filename: 19588940

	De Wel 7	3871 MT Hoevelaken	Klant : -	Titel : PRINCIPESCHEMA ALGEMEEN Project : AMC - AMSTERDAM Bouwdeel : BOUWDEEL H Regelkast: RH-S0	Datum: 30-6-2003	Aantal Blz.	BLZ Nr.	Volg. Blz.	
	Postbus 86	3870 CB Hoevelaken	Adres :		Revisie:	603	18	100	
	Telefoon	033 - 2544848	Woonplaats:		A MS:16-02-17	Tek.Nr:	P001029H-2-	18	
	Telefax	033 - 2544844	Telefoon :		B MS:02-08-17	PL/PE/TK:	GK/PE/PE		
Deze tekeningen en alle bijlagen zijn het eigendom van REGEL PARTNERS B.V. en mogen niet zonder toestemming gekopieerd of aan derden medegedeeld worden.Overtreders hiervan zullen wettelijk worden vervolgd.				REVISIE 18-09-2017	C RM 18-09-17				

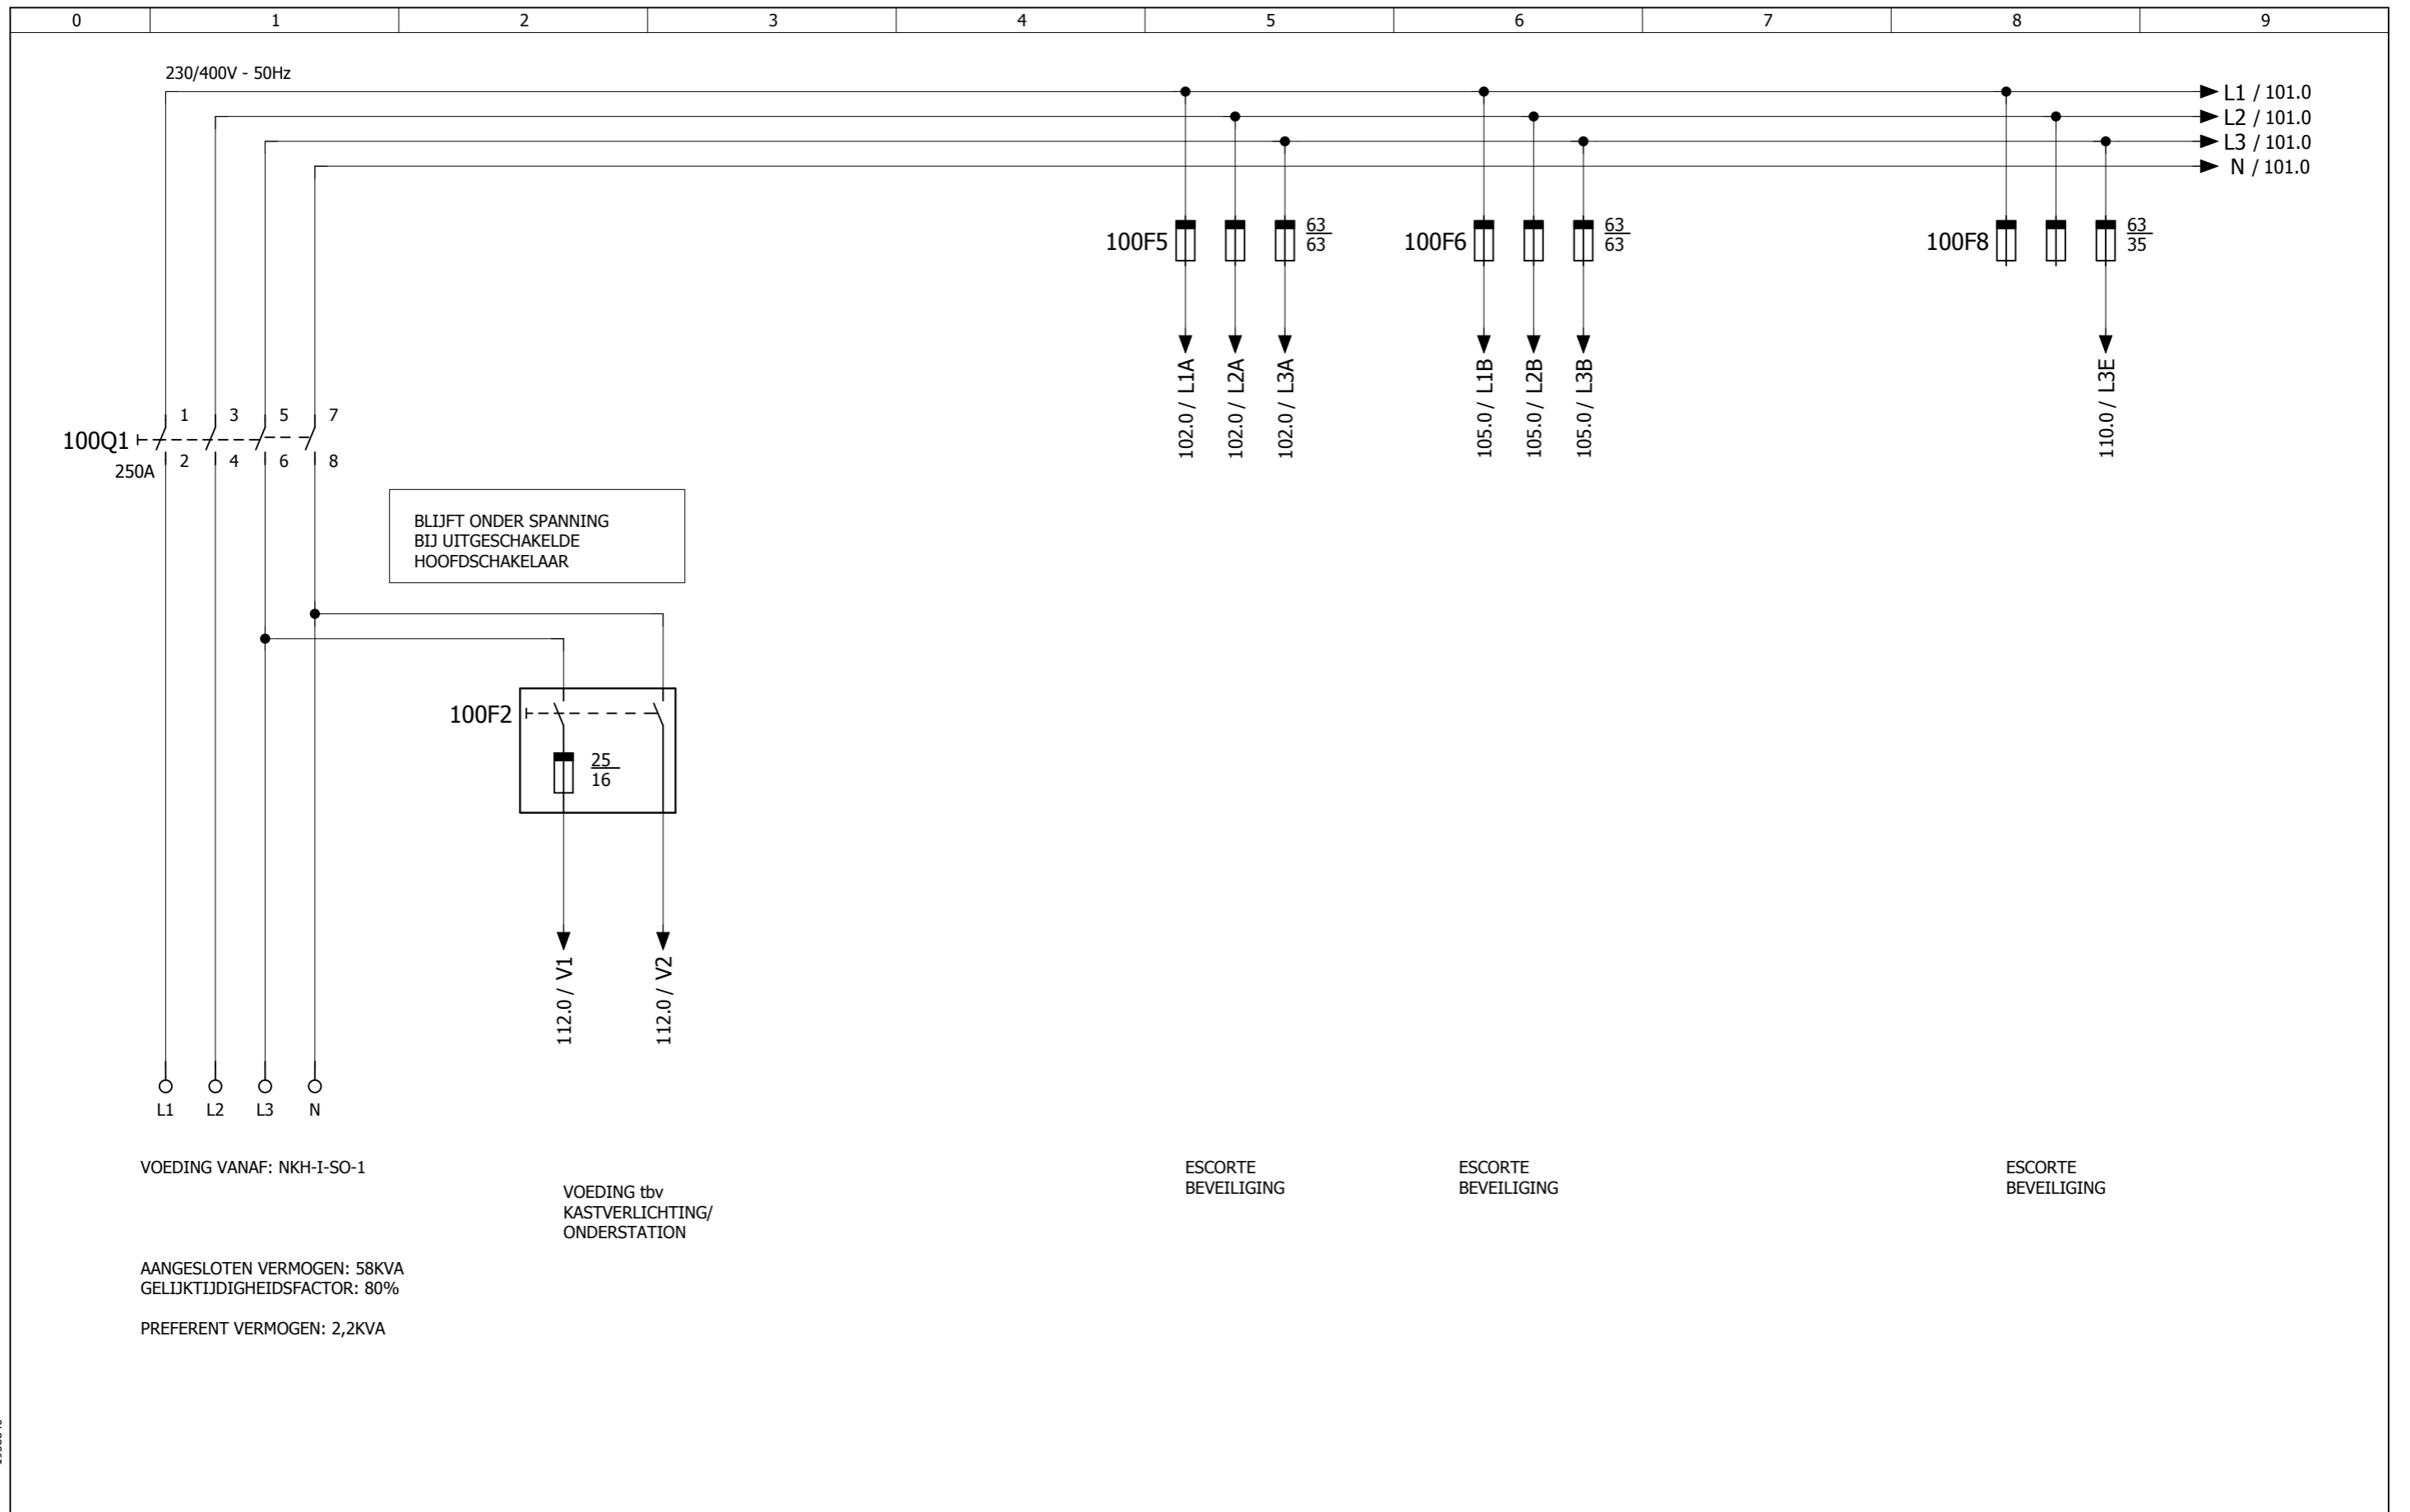

VOEDING VANAF: NKH-I-SO-1

VOEDING tbv
KASTVERLICHTING/
ONDERSTATION

ESCORTE
BEVEILIGING

ESCORTE
BEVEILIGING

ESCORTE
BEVEILIGING

AANGESLOTEN VERMOGEN: 58KVA
GELIJKTIJDIGHEIDSFACOR: 80%

PREFERENT VERMOGEN: 2,2KVA

EPLAN 4 Dos-filename: 19588940



De Wel 7
Postbus 86
Telefoon
Telefax

3871 MT Hoevelaken
3870 CB Hoevelaken
033 - 2544848
033 - 2544844

Klant : -
Adres :
Woonplaats:
Telefoon :

Titel : HOOFDSTROOMSCHEMA HOOFDSCHAKELAAR
Project : AMC - AMSTERDAM
Bouwdeel : BOUWDEEL H
Regelkast: RH-S0

Datum: 30-6-2003

Revisie:

A MS:16-02-17

B MS:02-08-17

C RM 18-09-17

Aantal
Blz.

603

BLZ
Nr.

100

Volg.
Blz.


101

Tek.Nr: P001029H-2-

PL/PE/TK: GK/PE/PE

REVISIE 18-09-2017

Deze tekeningen en alle bijlagen zijn het eigendom van REGEL PARTNERS B.V. en mogen niet zonder toestemming gekopieerd of aan derden medegedeeld worden. Overtreders hiervan zullen wettelijk worden vervolgd.

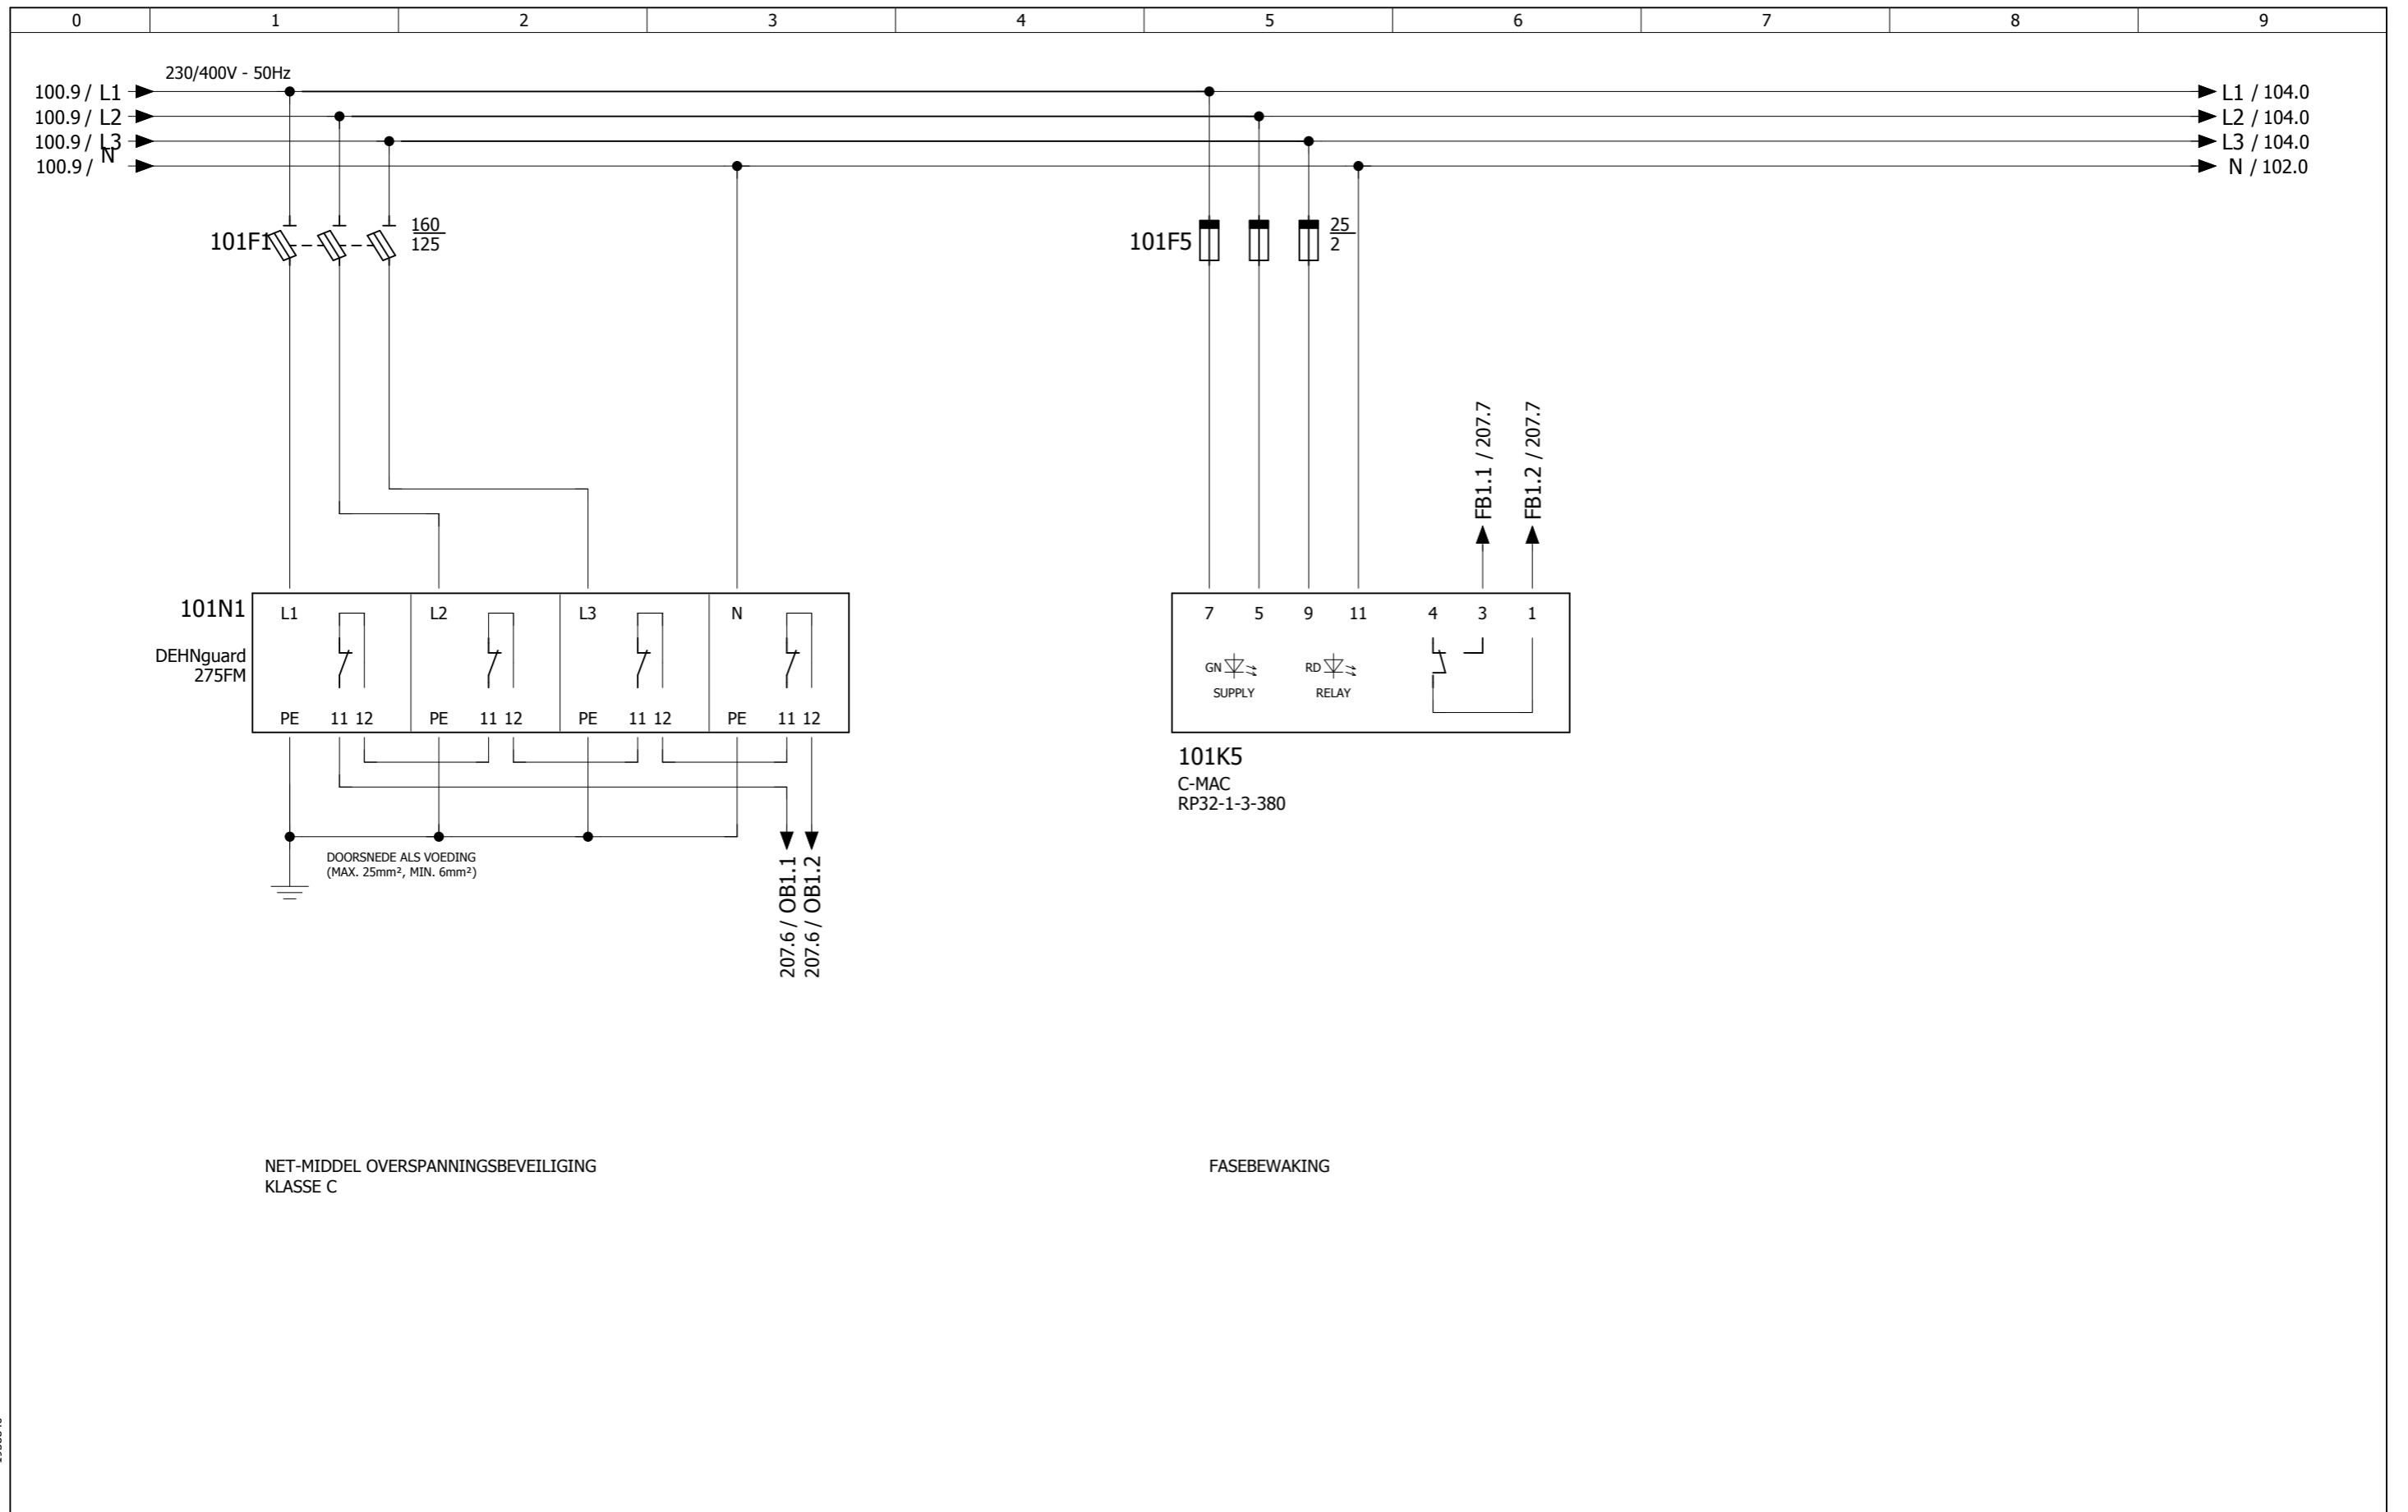

1958840

EPLAN 4 Dos-filename:



De Wel 7
Postbus 86
Telefoon
Telefax

3871 MT Hoevelaken
3870 CB Hoevelaken
033 - 2544848
033 - 2544844


Klant : -
Adres :
Woonplaats:
Telefoon :

Titel : HOOFDSTROOMSCHEMA ALGEMEEN
Project : AMC - AMSTERDAM
Bouwdeel : BOUWDEEL H
Regelkast: RH-S0

Datum: 30-6-2003	Aantal Blz. 603	BLZ Nr. 101	Volg. Blz. 102
Revisie:			
A MS:16-02-17	Tek.Nr: P001029H-2-		101
B MS:02-08-17			
C RM 18-09-17	PL/PE/TK:	GK/PE/PE	

Deze tekeningen en alle bijlagen zijn het eigendom van REGEL PARTNERS B.V. en mogen niet zonder toestemming gekopieerd of aan derden medegedeeld worden. Overtreders hiervan zullen wettelijk worden vervolgd.

REVISIE 18-09-2017

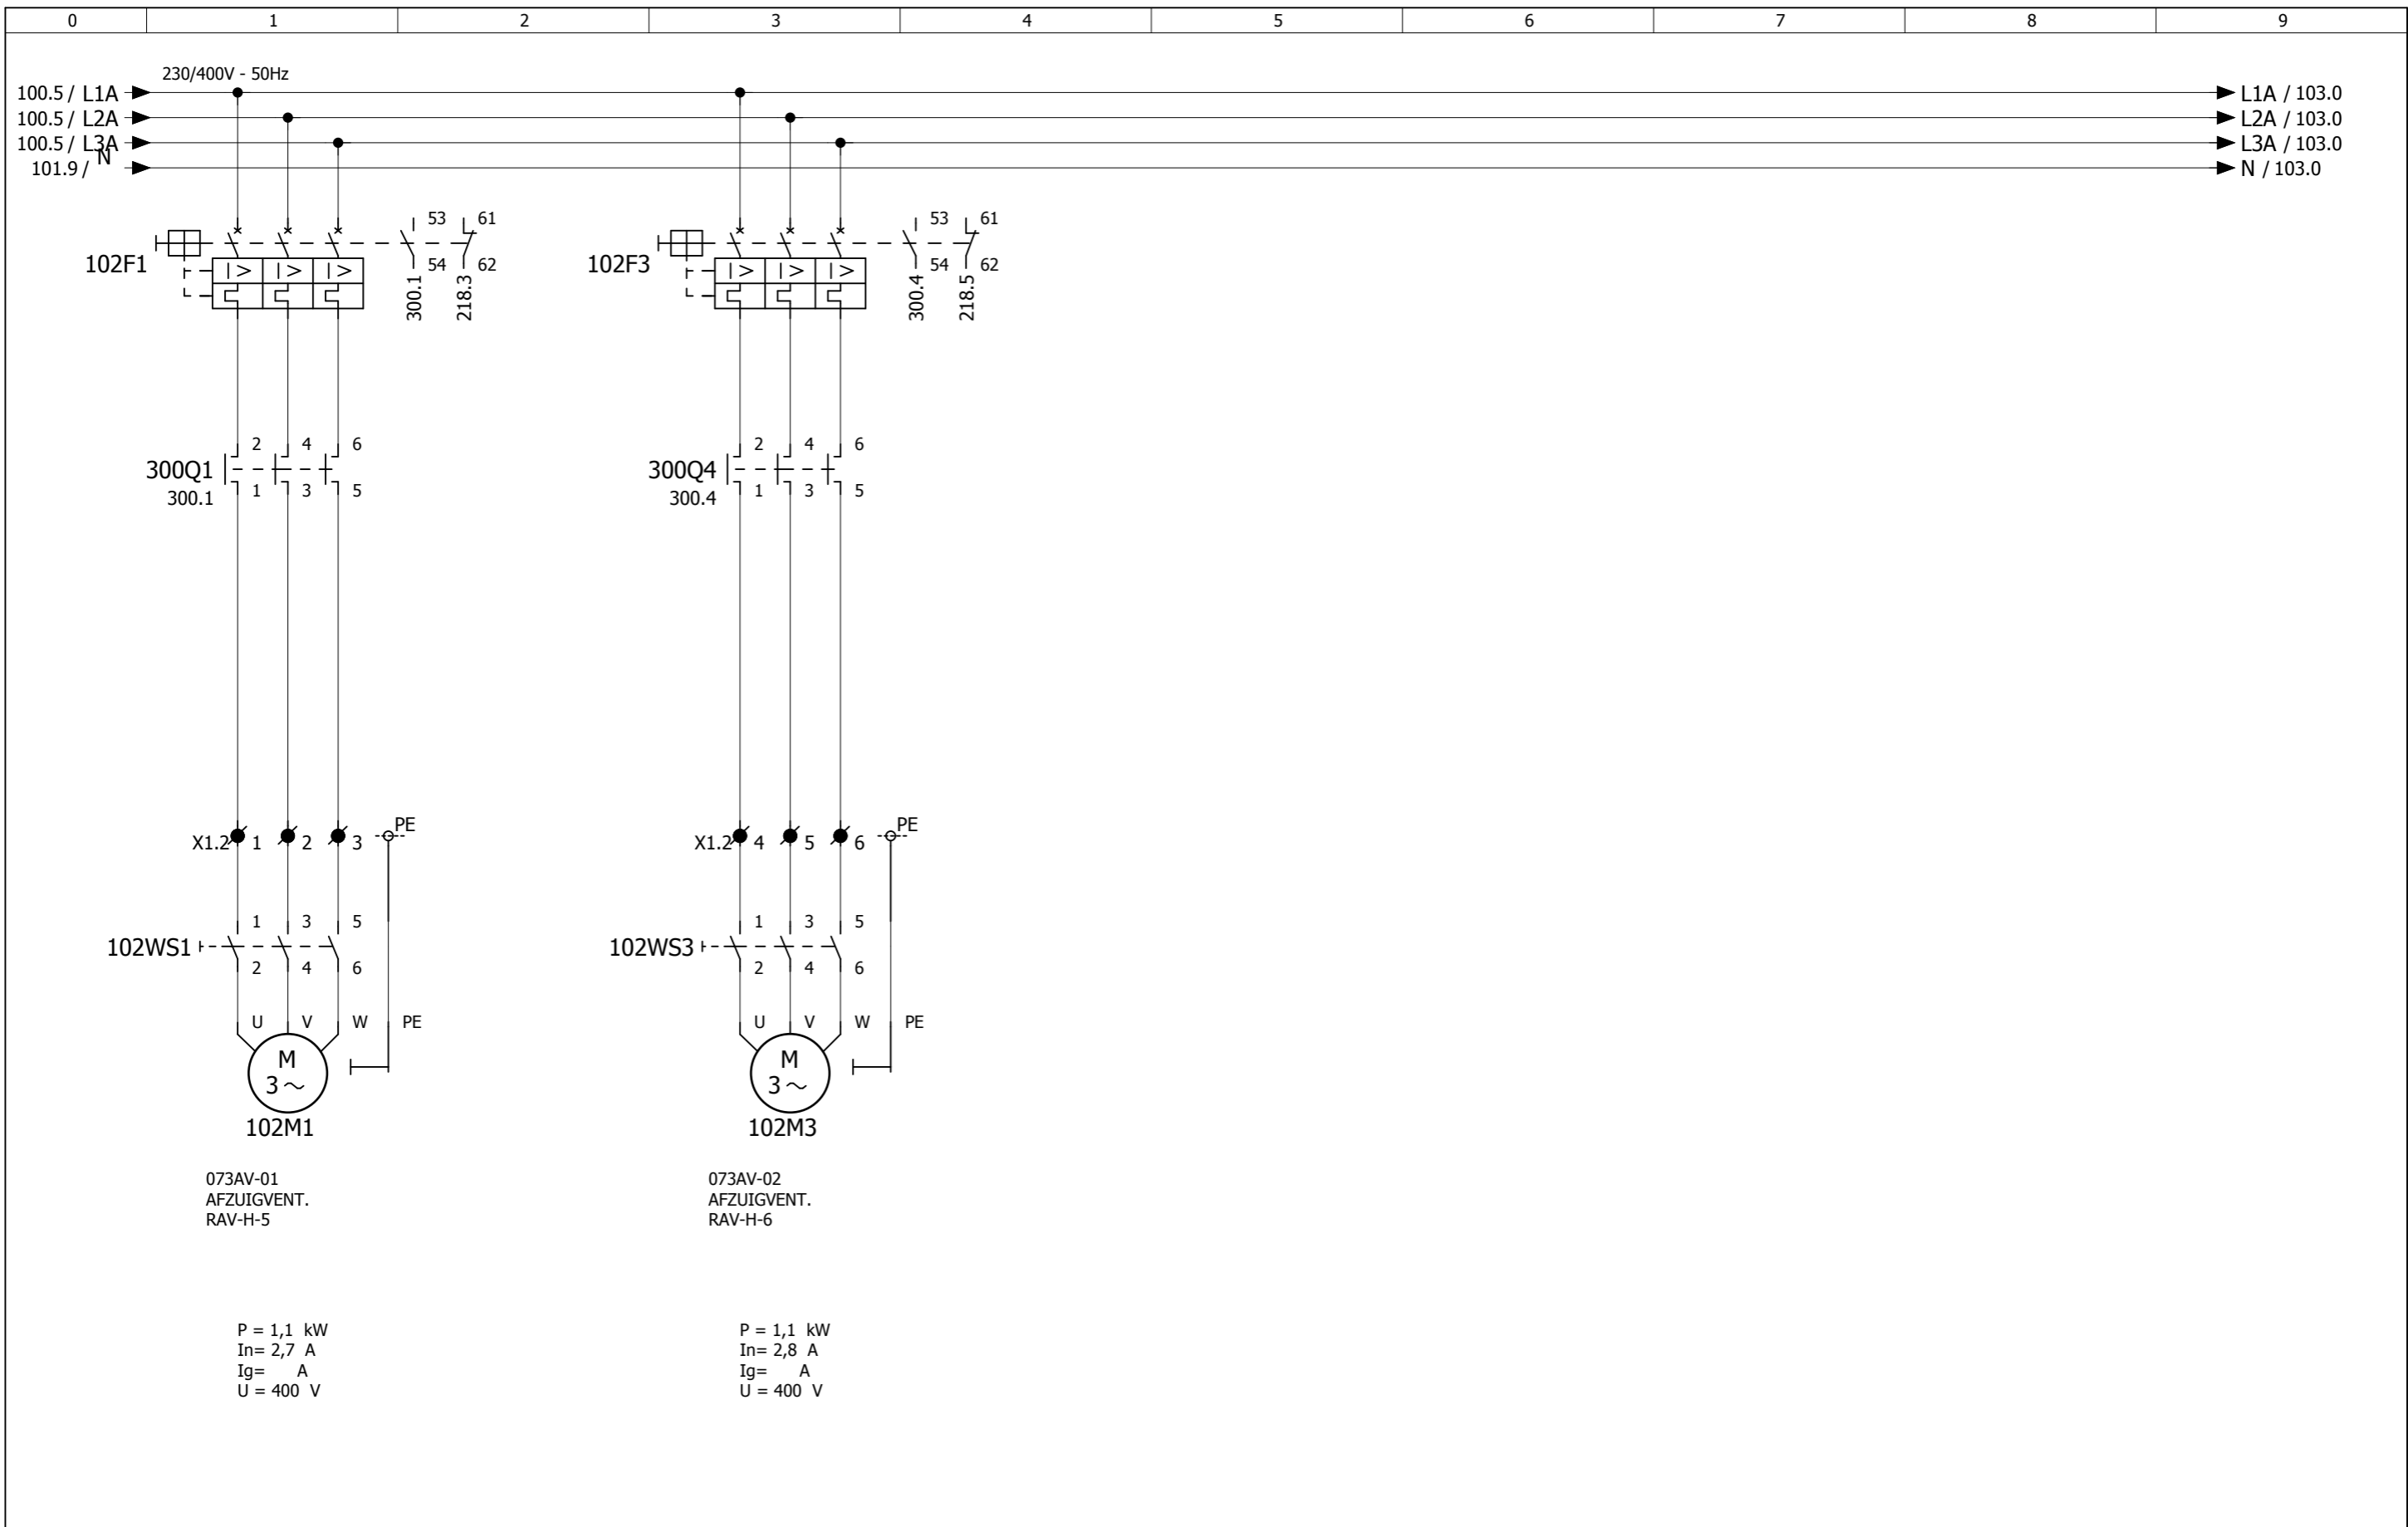

EPLAN 4 Dos filename: 19588940



De Wel 7
Postbus 86
Telefoon
Telefax

3871 MT Hoevelaken
3870 CB Hoevelaken
033 - 2544848
033 - 2544844


Klant : -
Adres :
Woonplaats:
Telefoon :

Titel : HOOFDSTROOMSCHEMA ROOKAFZUIGVENT.
Project : AMC - AMSTERDAM
Bouwdeel : BOUWDEEL H
Regelkast: RH-S0

Datum: 30-6-2003	Aantal Blz. 603	BLZ Nr. 102	Volg. Blz. 103
Revisie:			
A MS:16-02-17	Tek.Nr: P001029H-2-		102
B MS:02-08-17			
C RM 18-09-17	PL/PE/TK:	GK/PE/PE	

Deze tekeningen en alle bijlagen zijn het eigendom van REGEL PARTNERS B.V. en mogen niet zonder toestemming gekopieerd of aan derden medegedeeld worden. Overtreders hiervan zullen wettelijk worden vervolgd.

REVISIE 18-09-2017

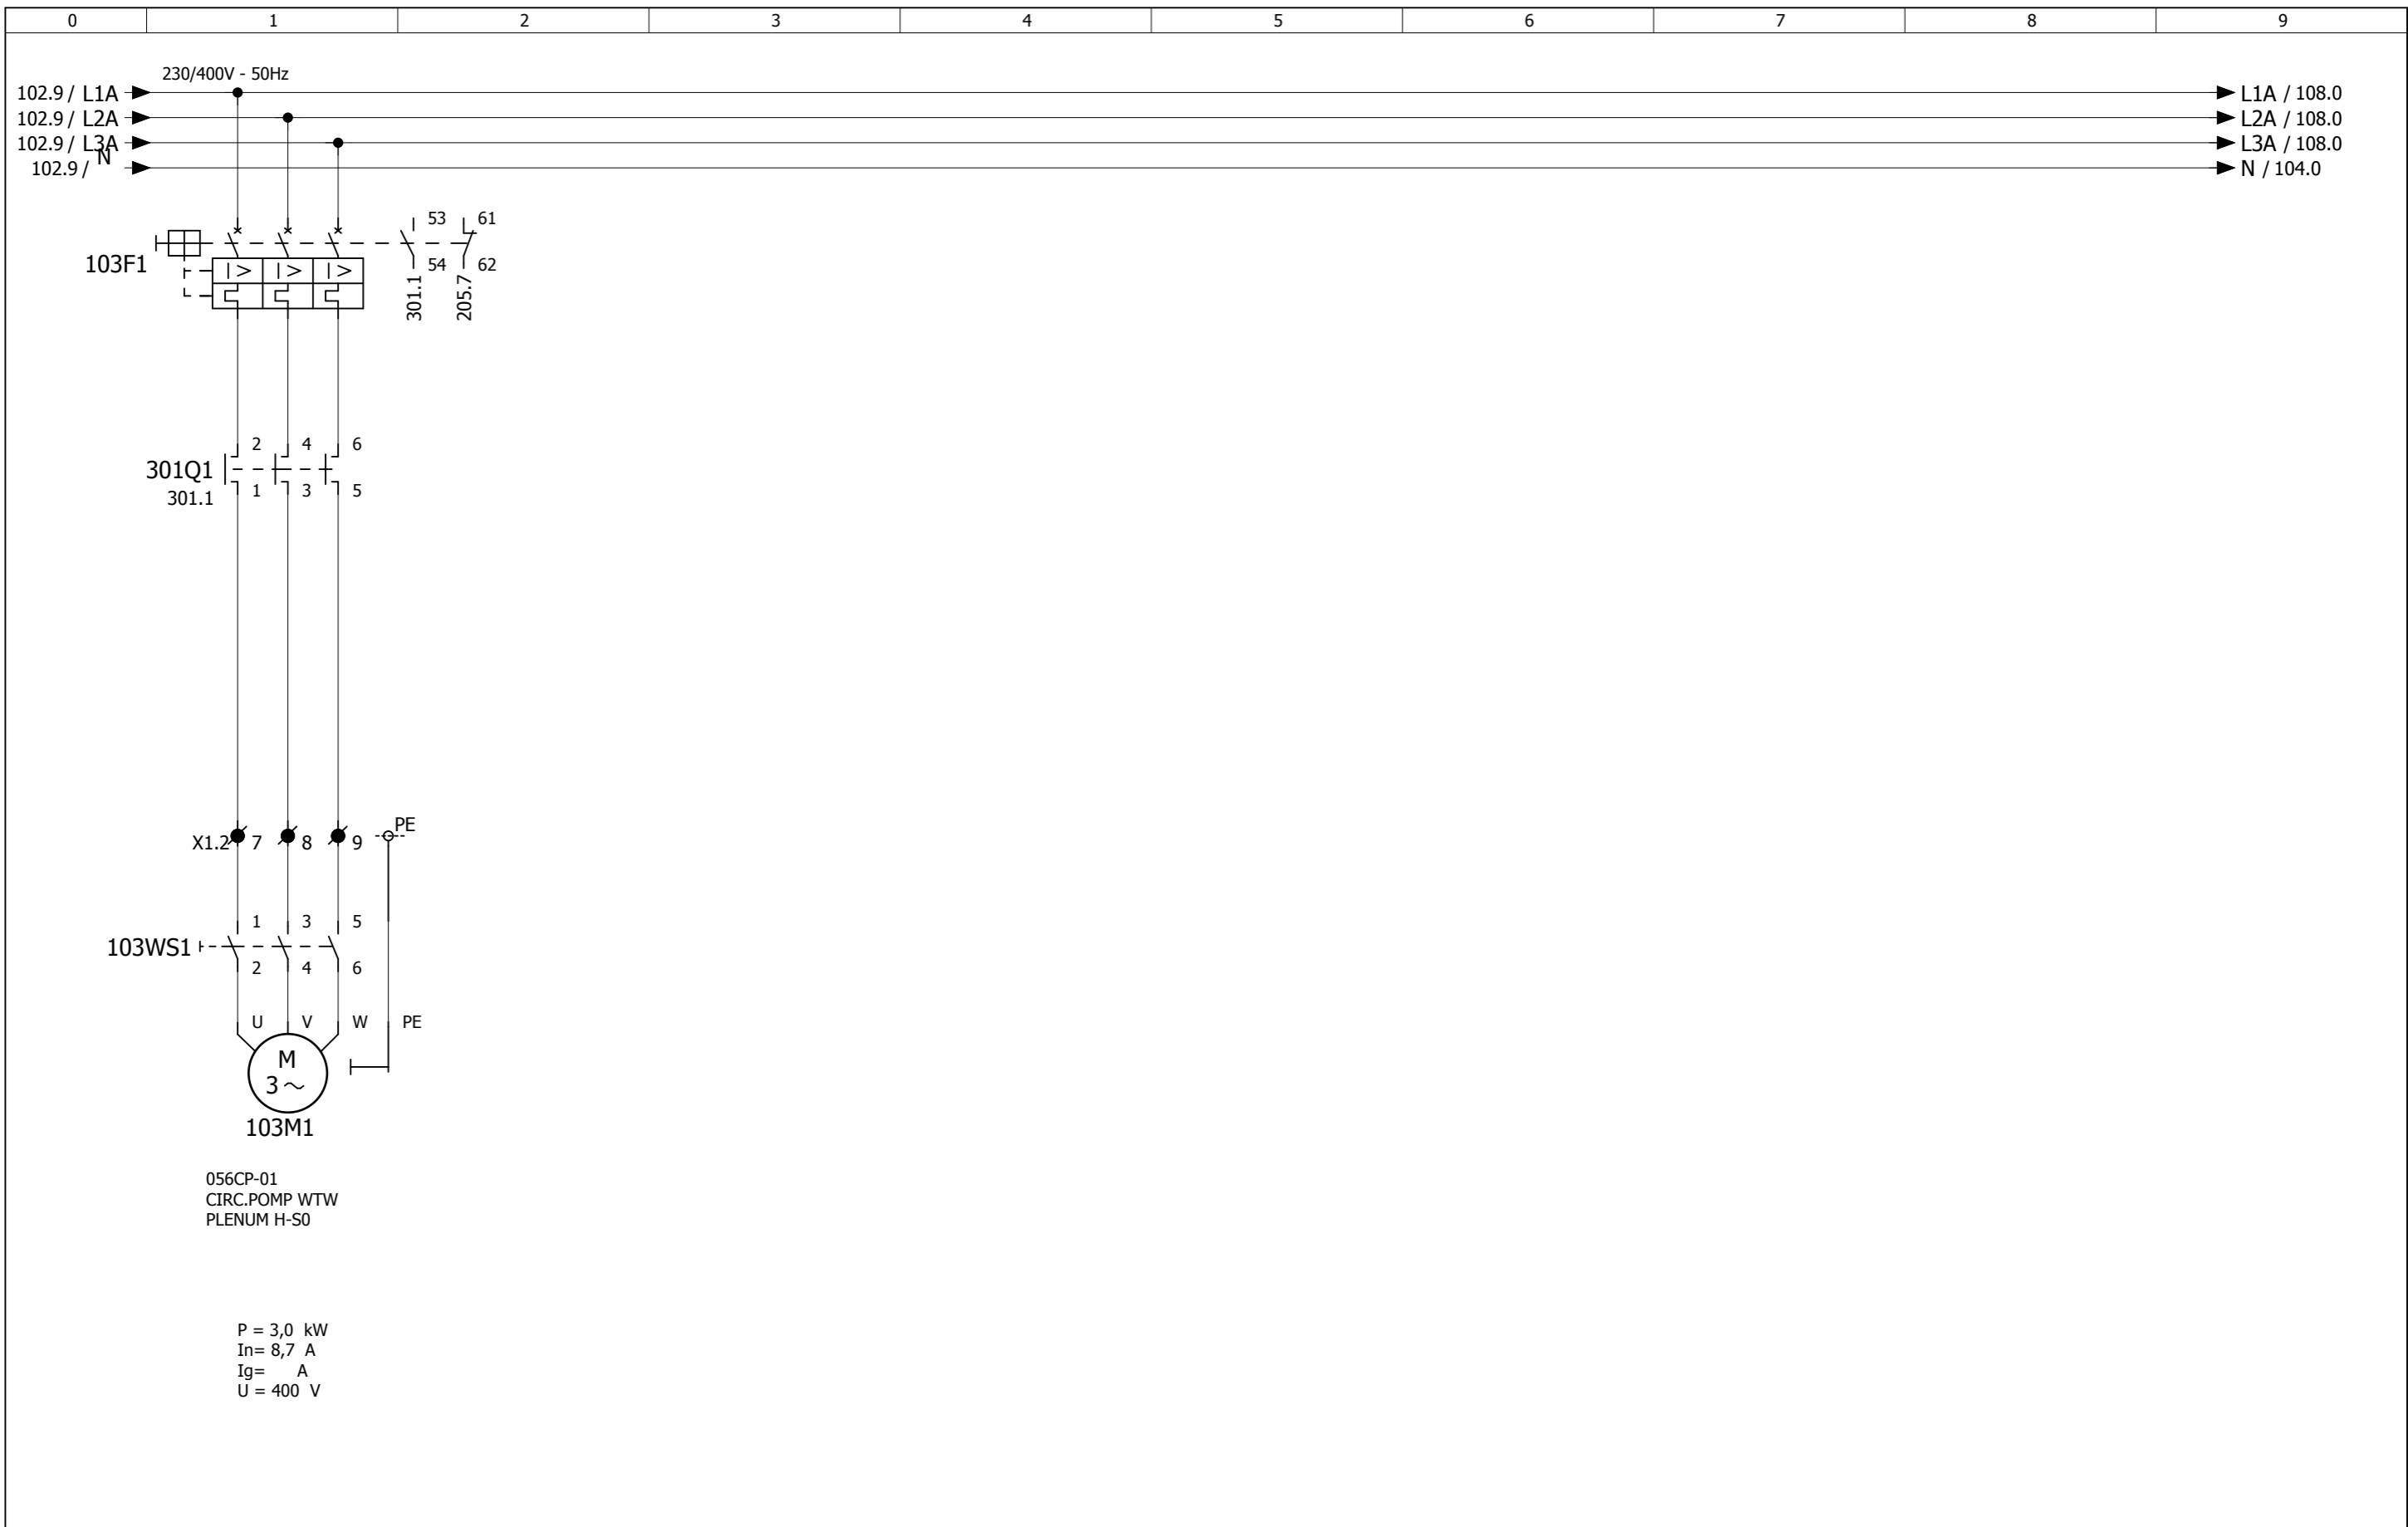

EPLAN 4 Dos-filename: 19588940



De Wel 7
Postbus 86
Telefoon
Telefax

3871 MT Hoevelaken
3870 CB Hoevelaken
033 - 2544848
033 - 2544844


Klant : -
Adres :
Woonplaats:
Telefoon :

Titel : HOOFDSTROOMSCHEMA PLENUM H-S0
Project : AMC - AMSTERDAM
Bouwdeel : BOUWDEEL H
Regelkast: RH-S0

Datum: 30-6-2003	Aantal Blz. 603	BLZ Nr. 103	Volg. Blz. 104
Revisie:			
A MS:16-02-17	Tek.Nr: P001029H-2-		103
B MS:02-08-17			
C RM 18-09-17	PL/PE/TK:	GK/PE/PE	

Deze tekeningen en alle bijlagen zijn het eigendom van REGEL PARTNERS B.V. en mogen niet zonder toestemming gekopieerd of aan derden medegedeeld worden. Overtreders hiervan zullen wettelijk worden vervolgd.

REVISIE 18-09-2017

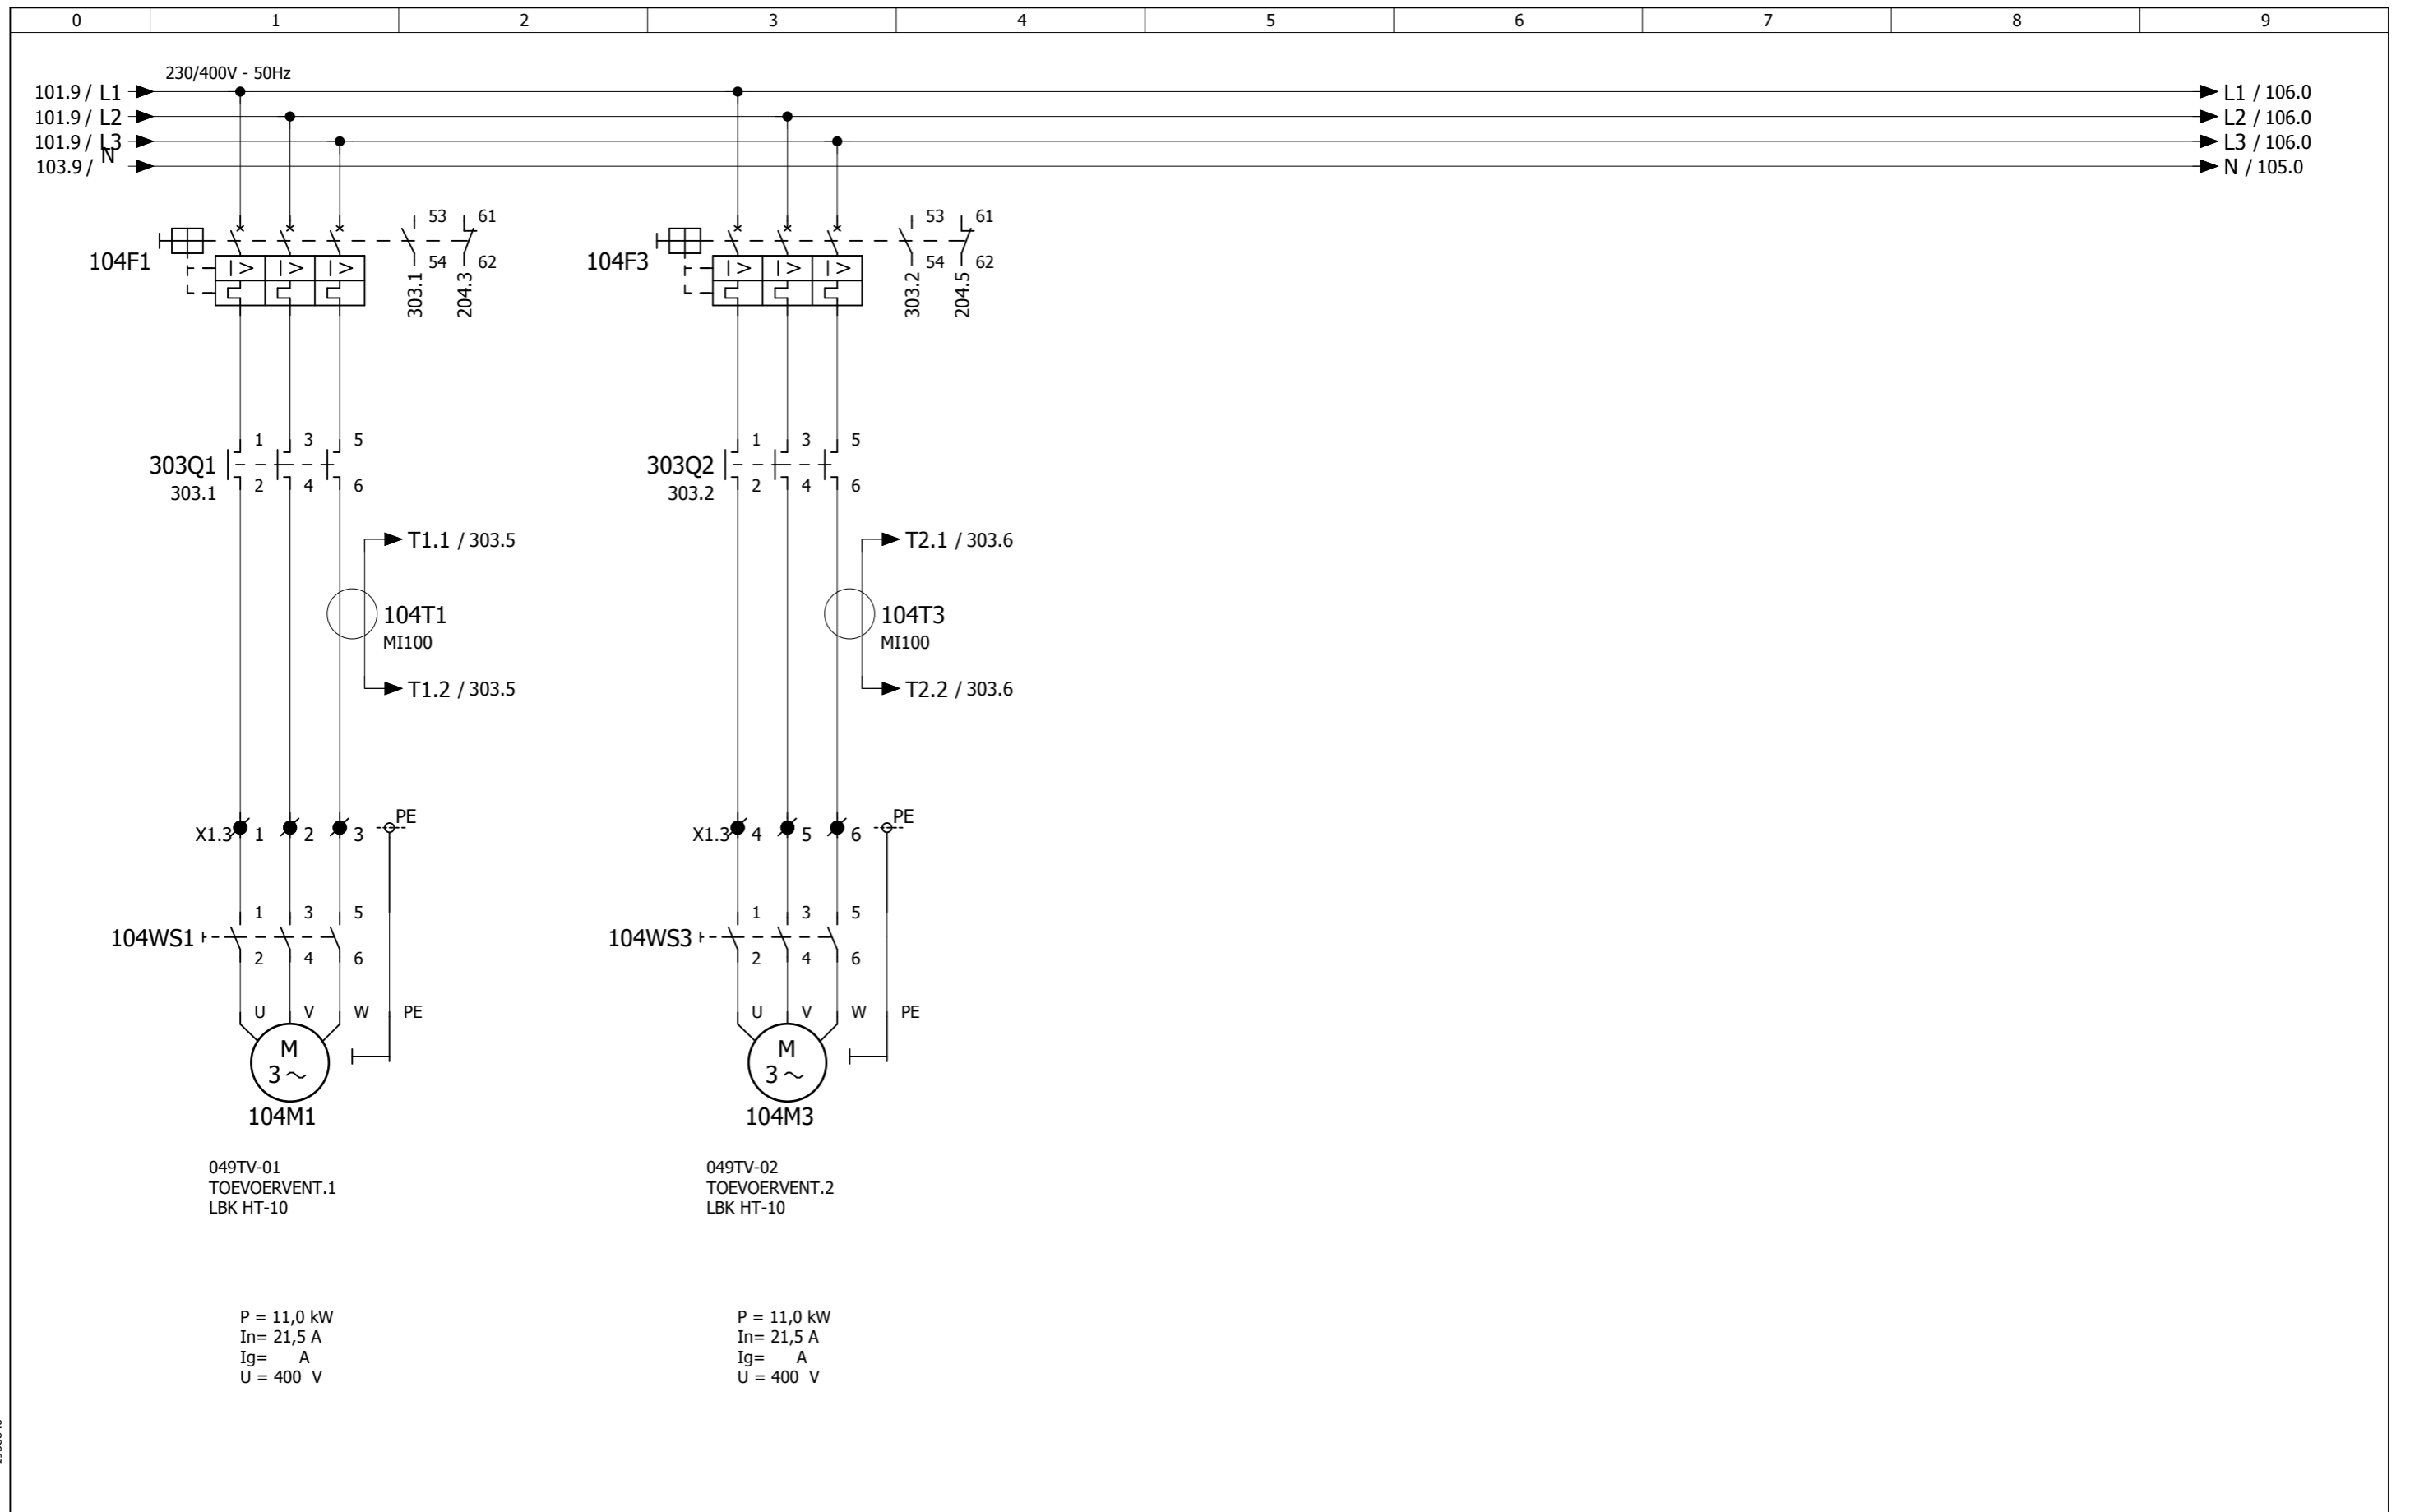

049TV-01
TOEVOERVENT.1
LBK HT-10


P = 11,0 kW
In= 21,5 A
Ig= A
U = 400 V

049TV-02
TOEVOERVENT.2
LBK HT-10

P = 11,0 kW
In= 21,5 A
Ig= A
U = 400 V

EPLAN 4 Dos filename: 19588940

	De Wel 7	3871 MT Hoevelaken	Klant : -	Titel : HOOFDSTROOMSCHEMA LBK HT-10 Project : AMC - AMSTERDAM Bouwdeel : BOUWDEEL H Regelkast: RH-S0	Datum: 30-6-2003	Aantal Blz. 603	BLZ Nr. 104	Volg. Blz. 105
	Postbus 86	3870 CB Hoevelaken	Adres :		Revisie:	Tek.Nr: P001029H-2- 104		
	Telefoon	033 - 2544848	Woonplaats:		A MS:16-02-17	PL/PE/TK: GK/PE/PE		
	Telefax	033 - 2544844	Telefoon :		B MS:02-08-17			
	Deze tekeningen en alle bijlagen zijn het eigendom van REGEL PARTNERS B.V. en mogen niet zonder toestemming gekopieerd of aan derden medegedeeld worden. Overtreders hiervan zullen wettelijk worden vervolgd.					C RM 18-09-17	REVISIE 18-09-2017	

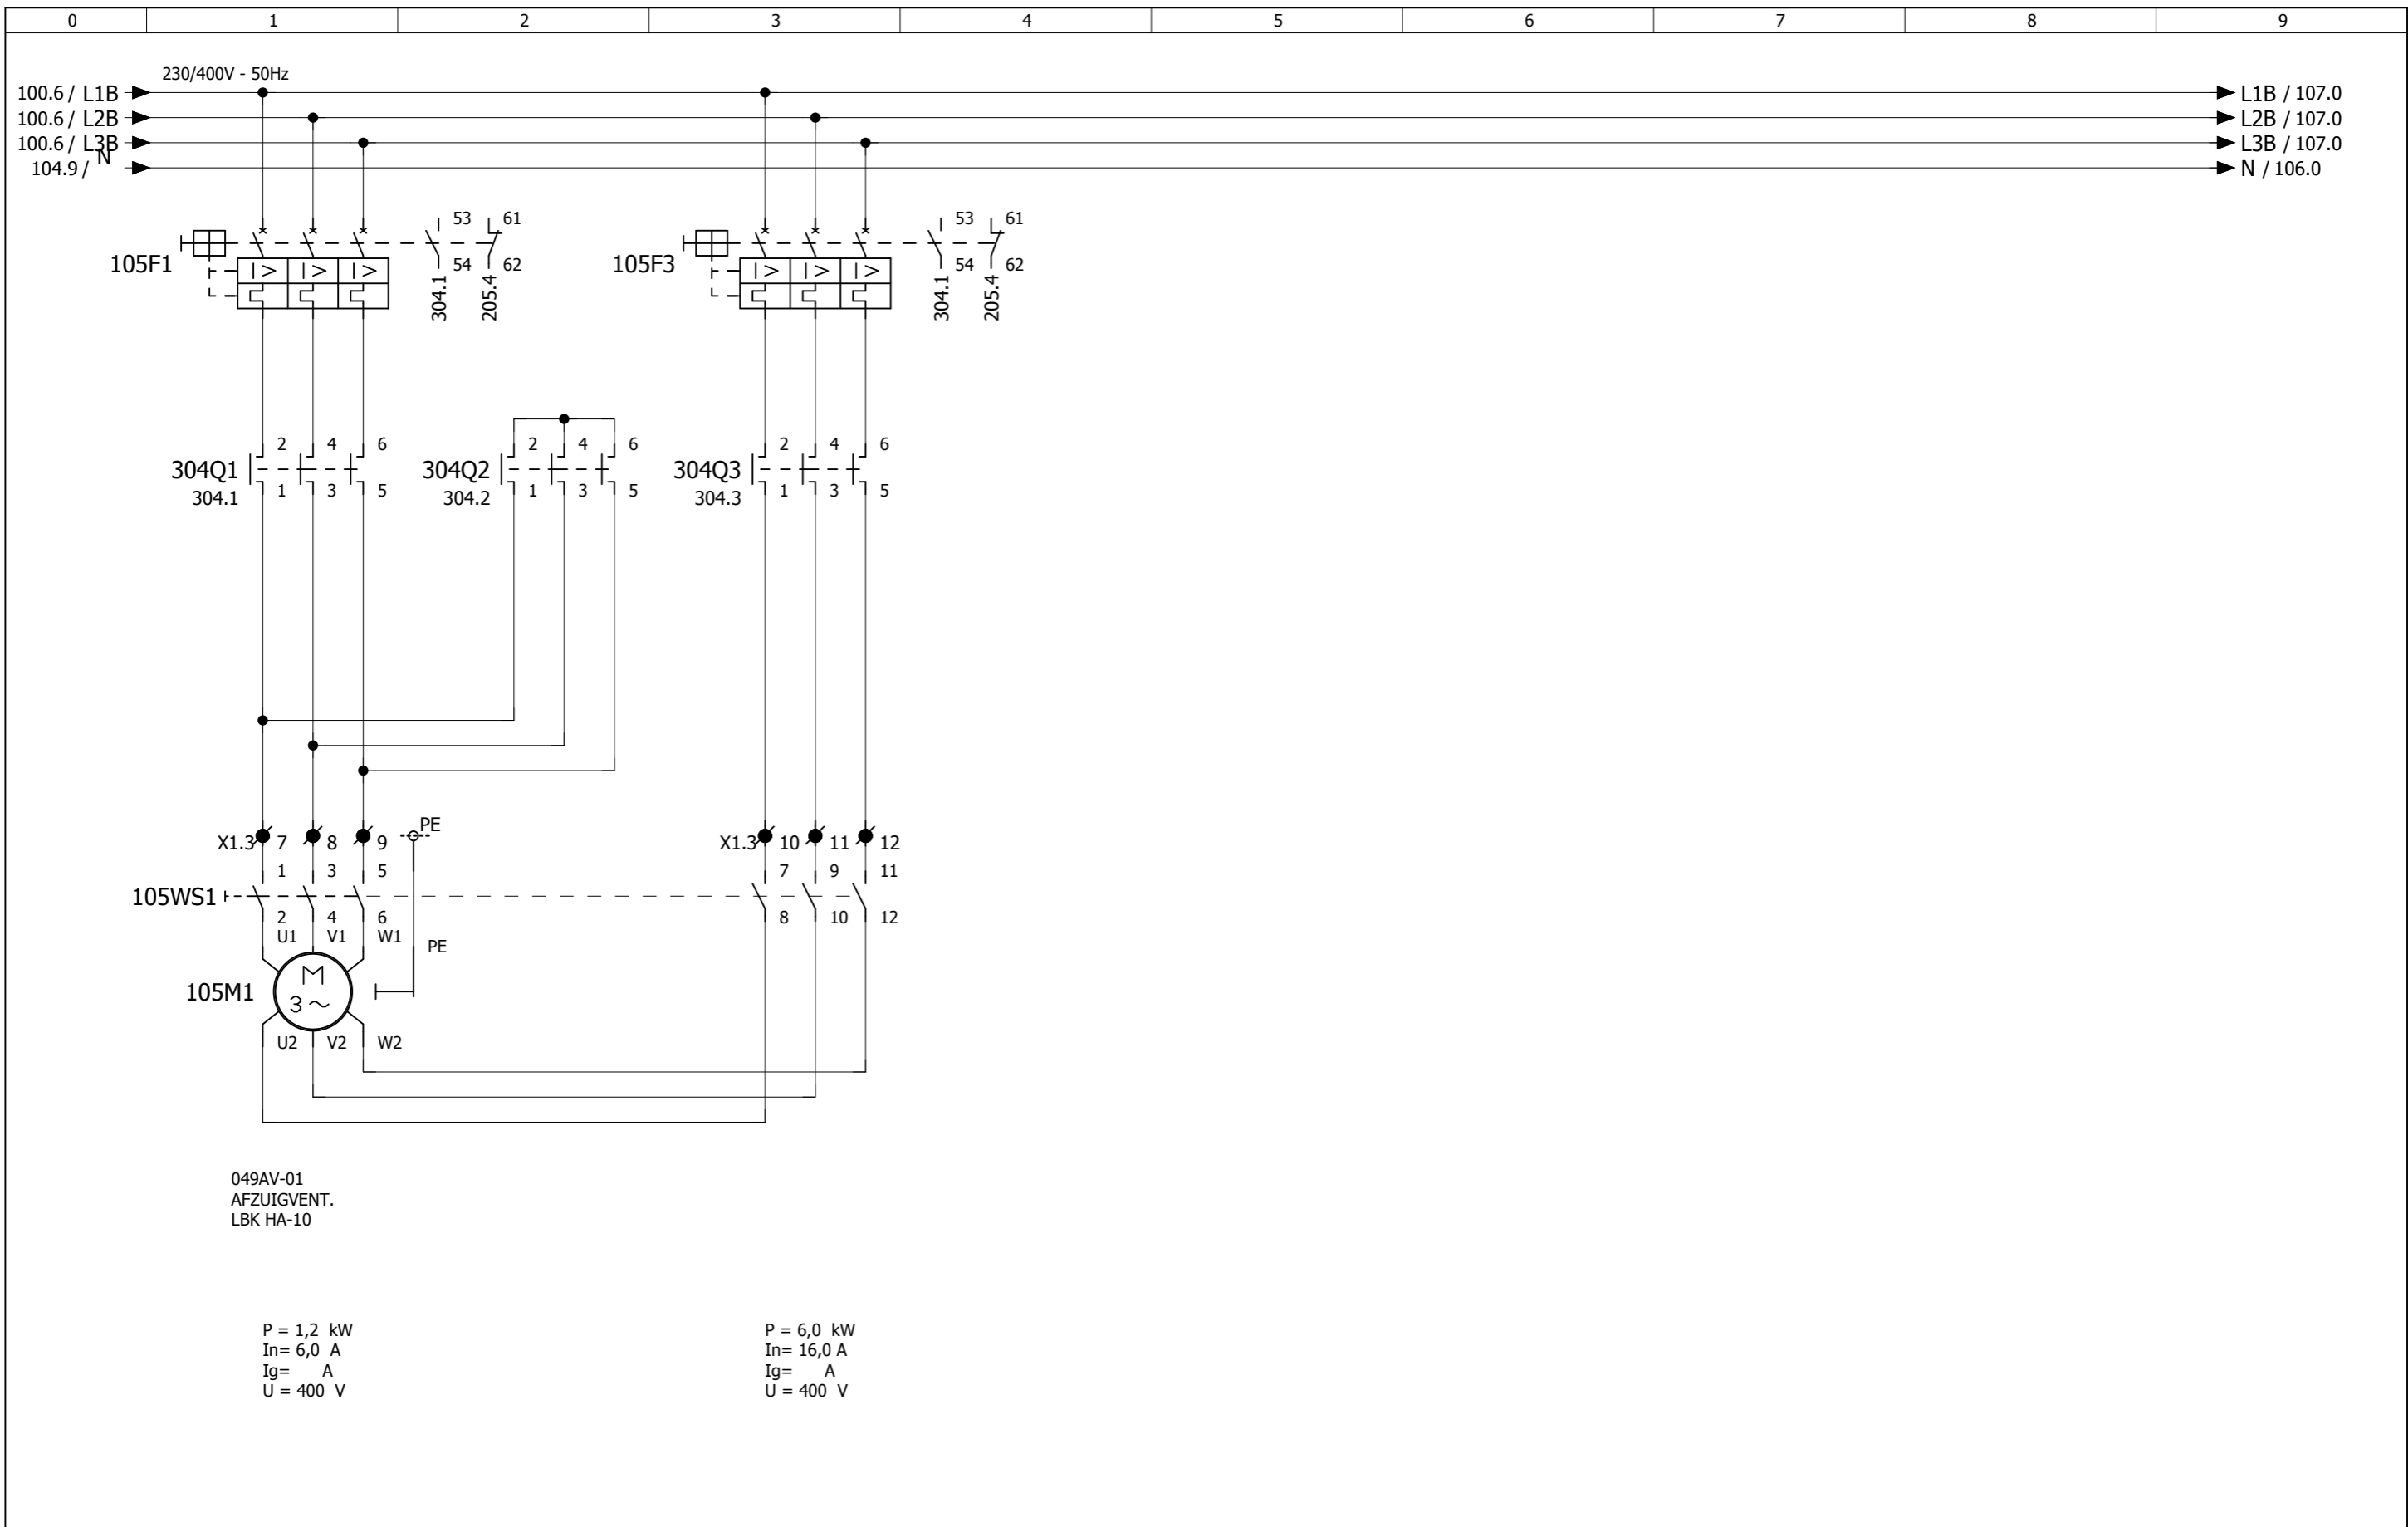

049AV-01
AFZUIGVENT.
LBK HA-10

P = 1,2 kW
In= 6,0 A
Ig= A
U = 400 V

P = 6,0 kW
In= 16,0 A
Ig= A
U = 400 V

1958840

EPLAN 4 Dos filename:



De Wel 7
Postbus 86
Telefoon
Telefax

3871 MT Hoevelaken
3870 CB Hoevelaken
033 - 2544848
033 - 2544844


Klant : -
Adres :
Woonplaats:
Telefoon :

Titel : HOOFDSTROOMSCHEMA LBK HA-10
Project : AMC - AMSTERDAM
Bouwdeel : BOUWDEEL H
Regelkast: RH-S0

REVISIE 18-09-2017

Datum: 30-6-2003	Aantal Blz. 603	BLZ Nr. 105	Volg. Blz. 106
Revisie:			
A MS:16-02-17	Tek.Nr: P001029H-2-		105
B MS:02-08-17			
C RM 18-09-17	PL/PE/TK:	GK/PE/PE	

Deze tekeningen en alle bijlagen zijn het eigendom van REGEL PARTNERS B.V. en mogen niet zonder toestemming gekopieerd of aan derden medegedeeld worden. Overtreders hiervan zullen wettelijk worden vervolgd.

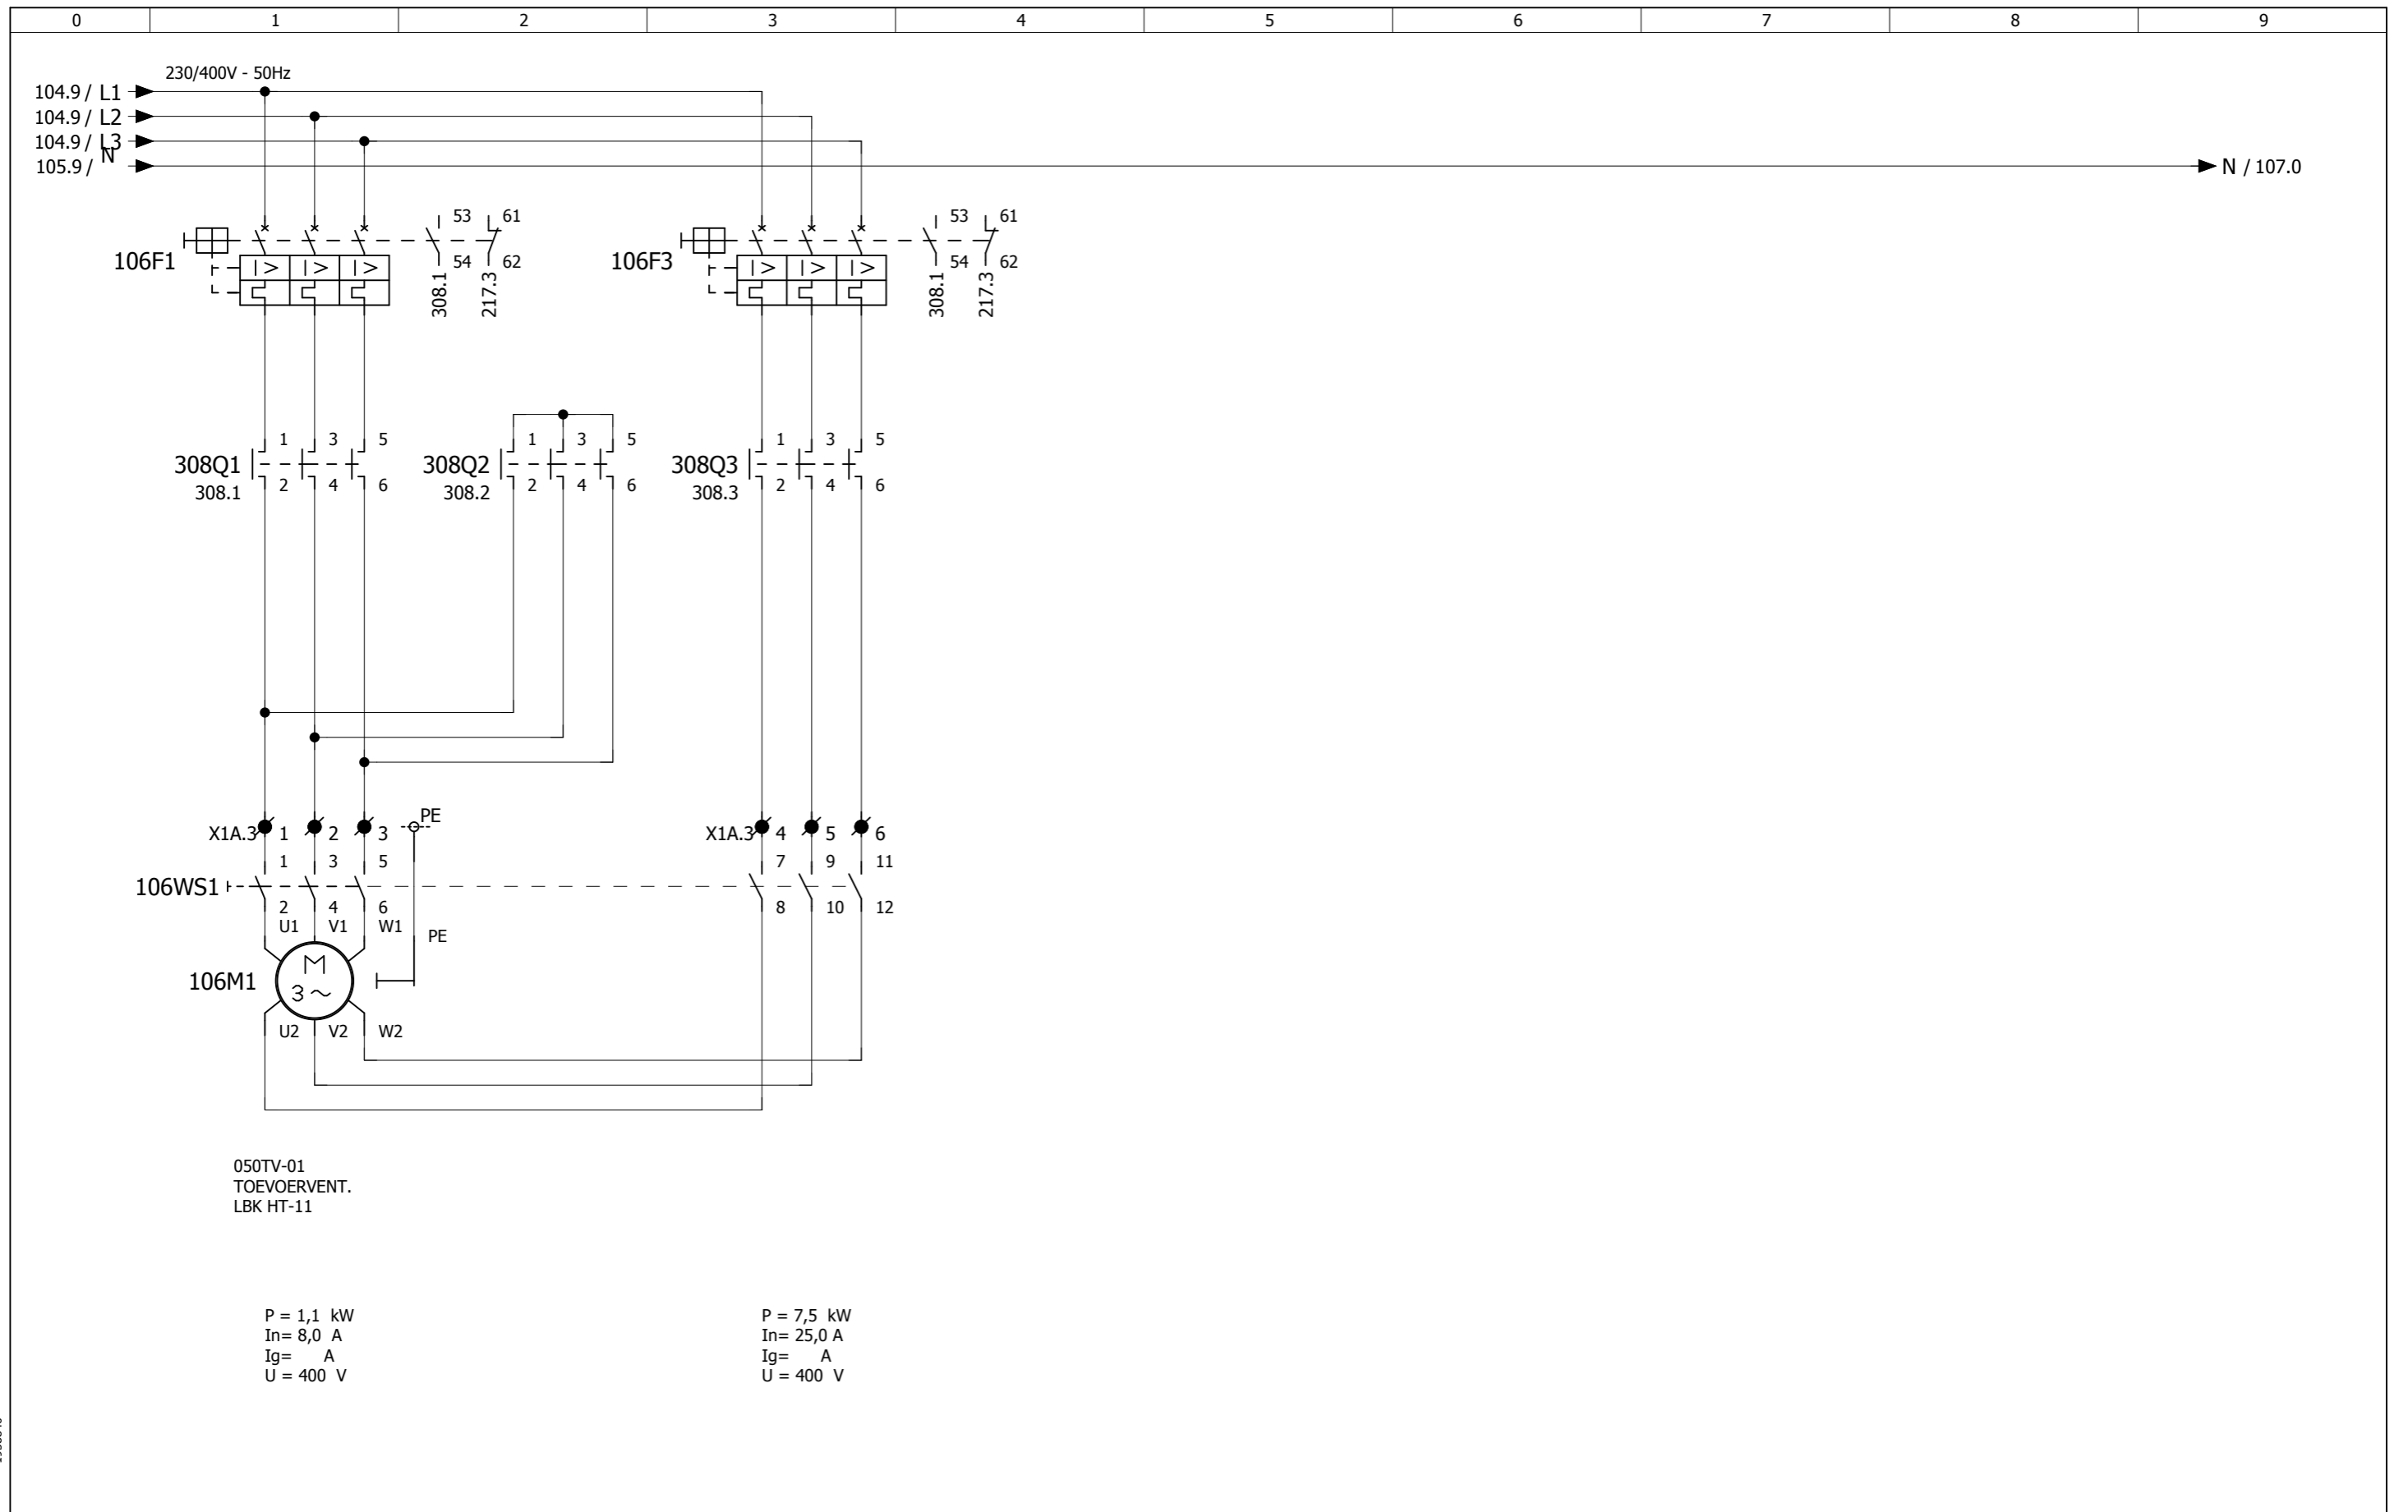

1958840

EPLAN 4 Dos filename:



De Wel 7
Postbus 86
Telefoon
Telefax

3871 MT Hoevelaken
3870 CB Hoevelaken
033 - 2544848
033 - 2544844


Klant : -
Adres :
Woonplaats:
Telefoon :

Titel : HOOFDSTROOMSCHEMA LBK HT-11
Project : AMC - AMSTERDAM
Bouwdeel : BOUWDEEL H
Regelkast: RH-S0

Datum: 30-6-2003	Aantal Blz. 603	BLZ Nr. 106	Volg. Blz. 107
Revisie:			
A MS:16-02-17	Tek.Nr: P001029H-2-		106
B MS:02-08-17			
C RM 18-09-17	PL/PE/TK:	GK/PE/PE	

Deze tekeningen en alle bijlagen zijn het eigendom van REGEL PARTNERS B.V. en mogen niet zonder toestemming gekopieerd of aan derden medegedeeld worden. Overtreders hiervan zullen wettelijk worden vervolgd.

REVISIE 18-09-2017

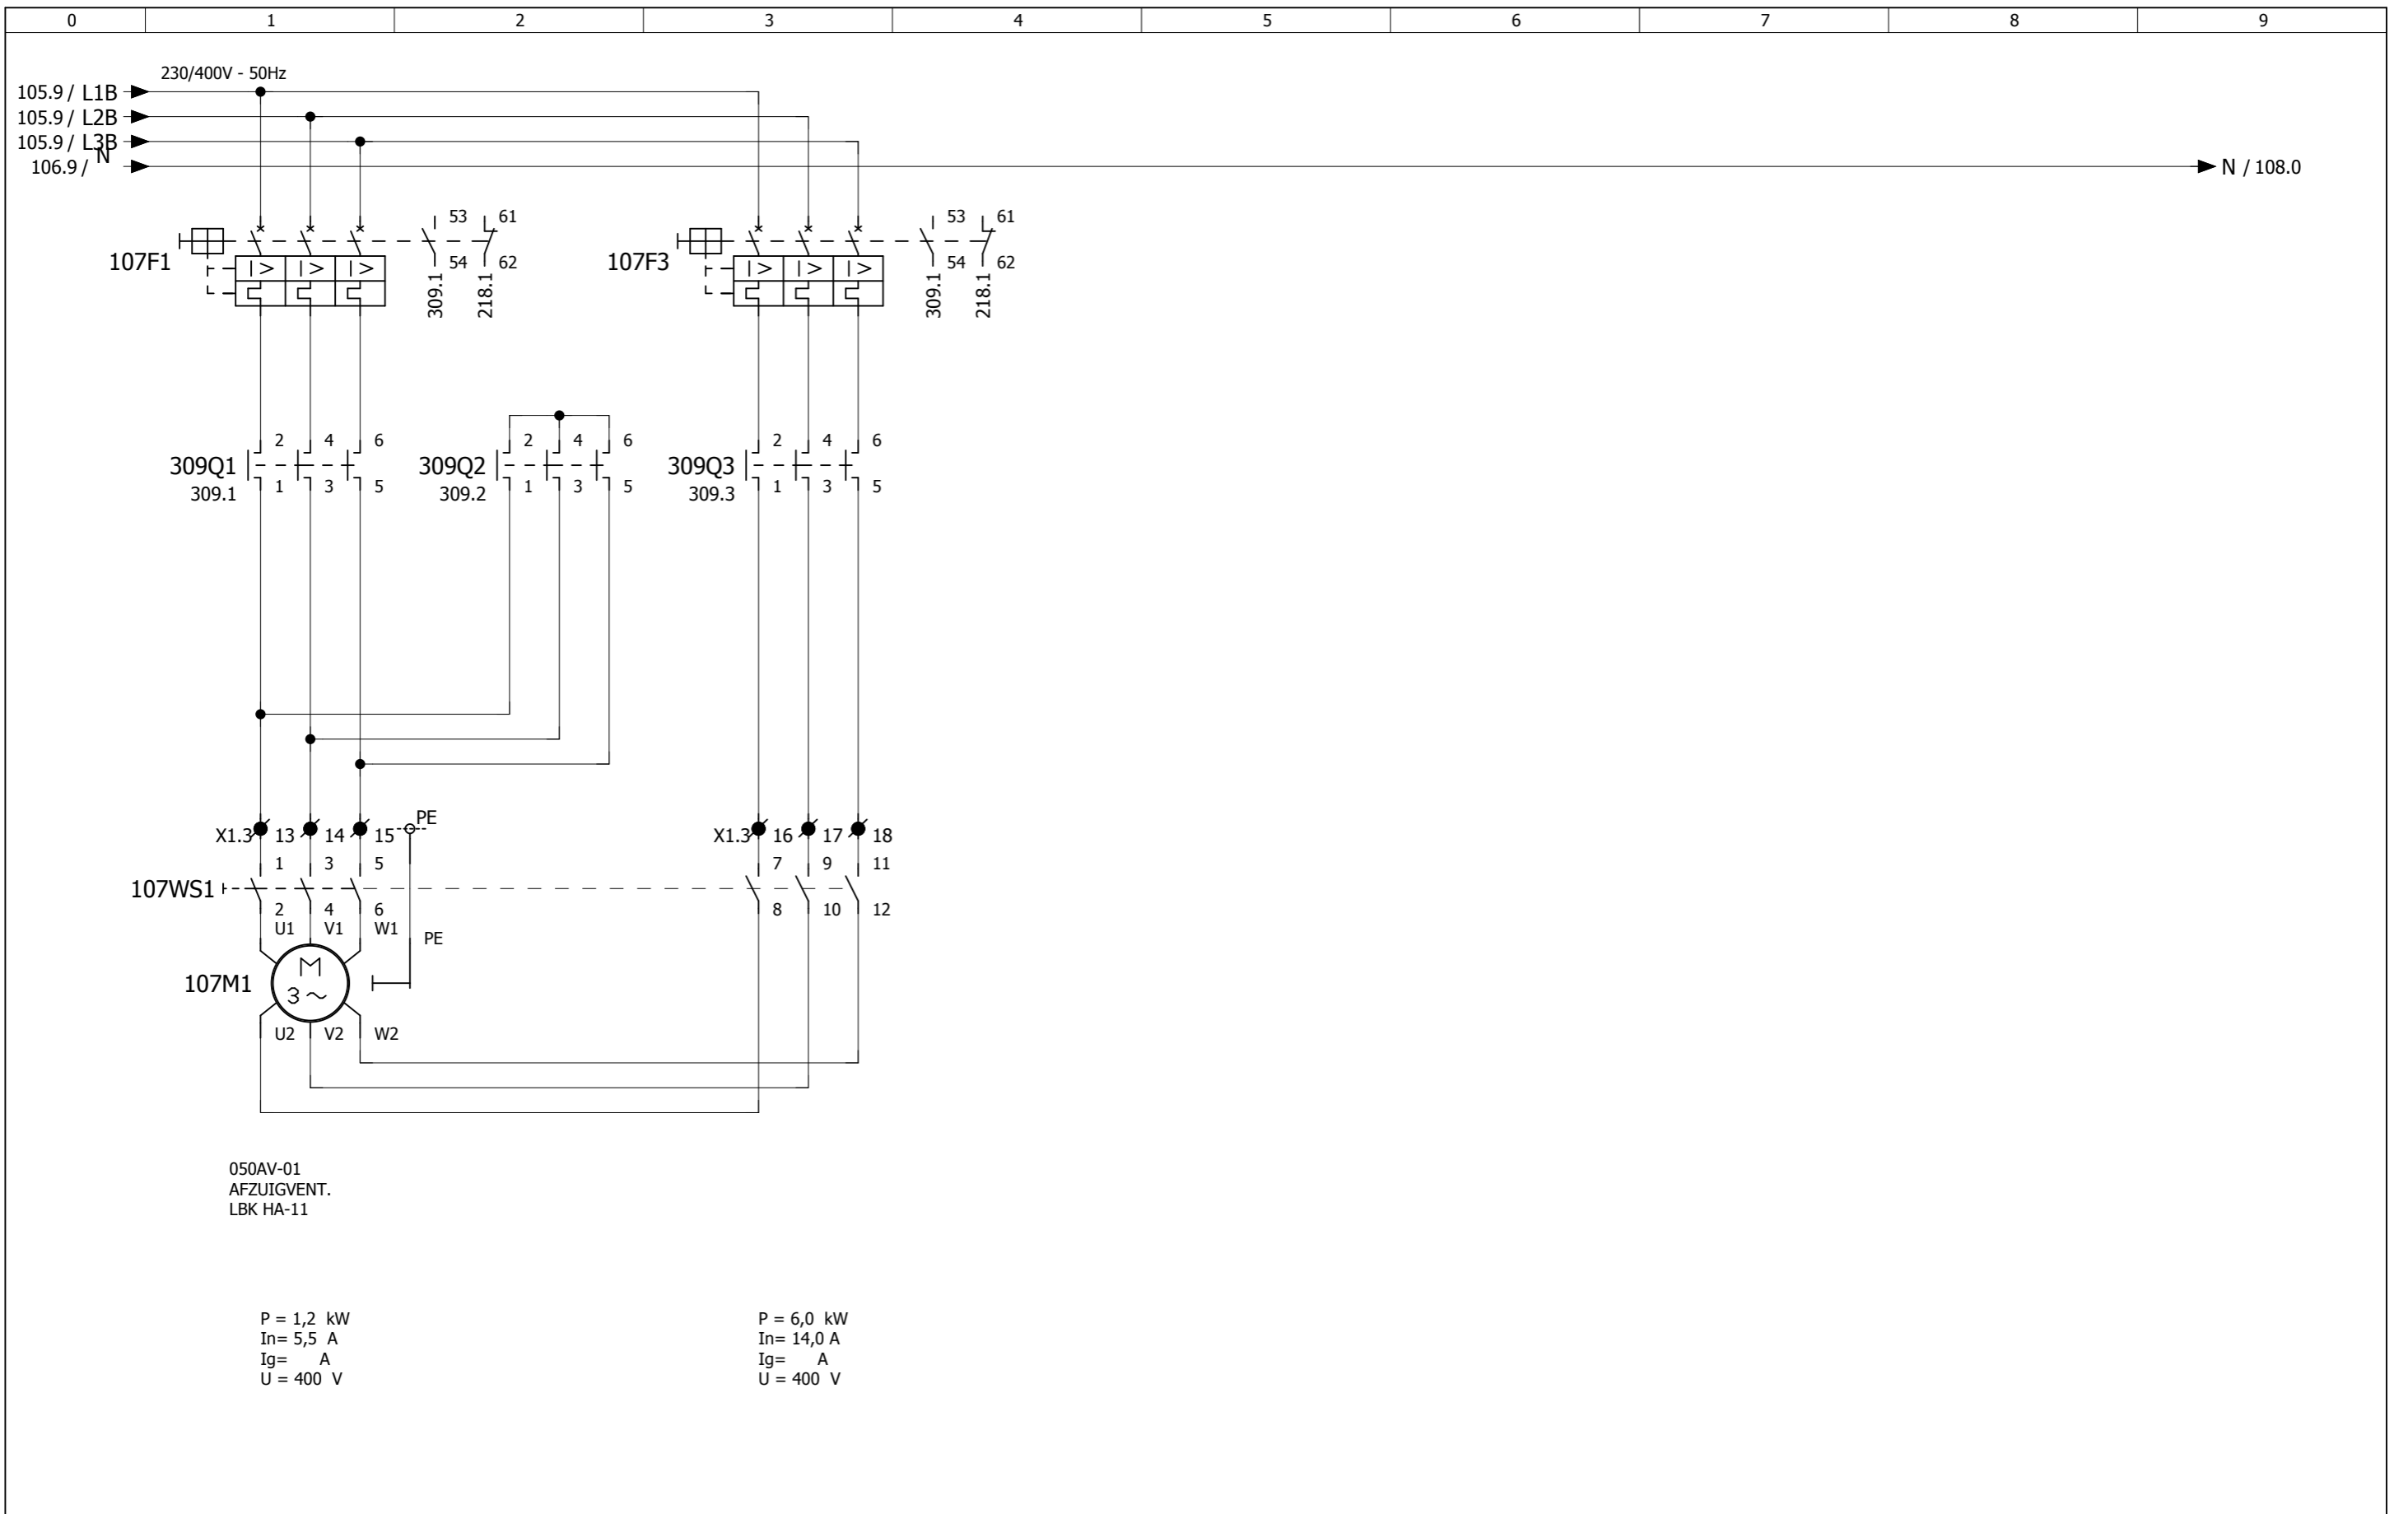

050AV-01
AFZUIGVENT.
LBK HA-11

P = 1,2 kW
In= 5,5 A
Ig= A
U = 400 V

P = 6,0 kW
In= 14,0 A
Ig= A
U = 400 V

1958840

EPLAN 4 Dos filename:



De Wel 7
Postbus 86
Telefoon
Telefax

3871 MT Hoevelaken
3870 CB Hoevelaken
033 - 2544848
033 - 2544844


Klant : -
Adres :
Woonplaats:
Telefoon :

Titel : HOOFDSTROOMSCHEMA LBK HA-11
Project : AMC - AMSTERDAM
Bouwdeel : BOUWDEEL H
Regelkast: RH-S0

REVISIE 18-09-2017

Datum: 30-6-2003	Aantal Blz. 603	BLZ Nr. 107	Volg. Blz. 108
Revisie:			
A MS:16-02-17	Tek.Nr: P001029H-2-		107
B MS:02-08-17			
C RM 18-09-17	PL/PE/TK:	GK/PE/PE	

Deze tekeningen en alle bijlagen zijn het eigendom van REGEL PARTNERS B.V. en mogen niet zonder toestemming gekopieerd of aan derden medegedeeld worden. Overtreders hiervan zullen wettelijk worden vervolgd.

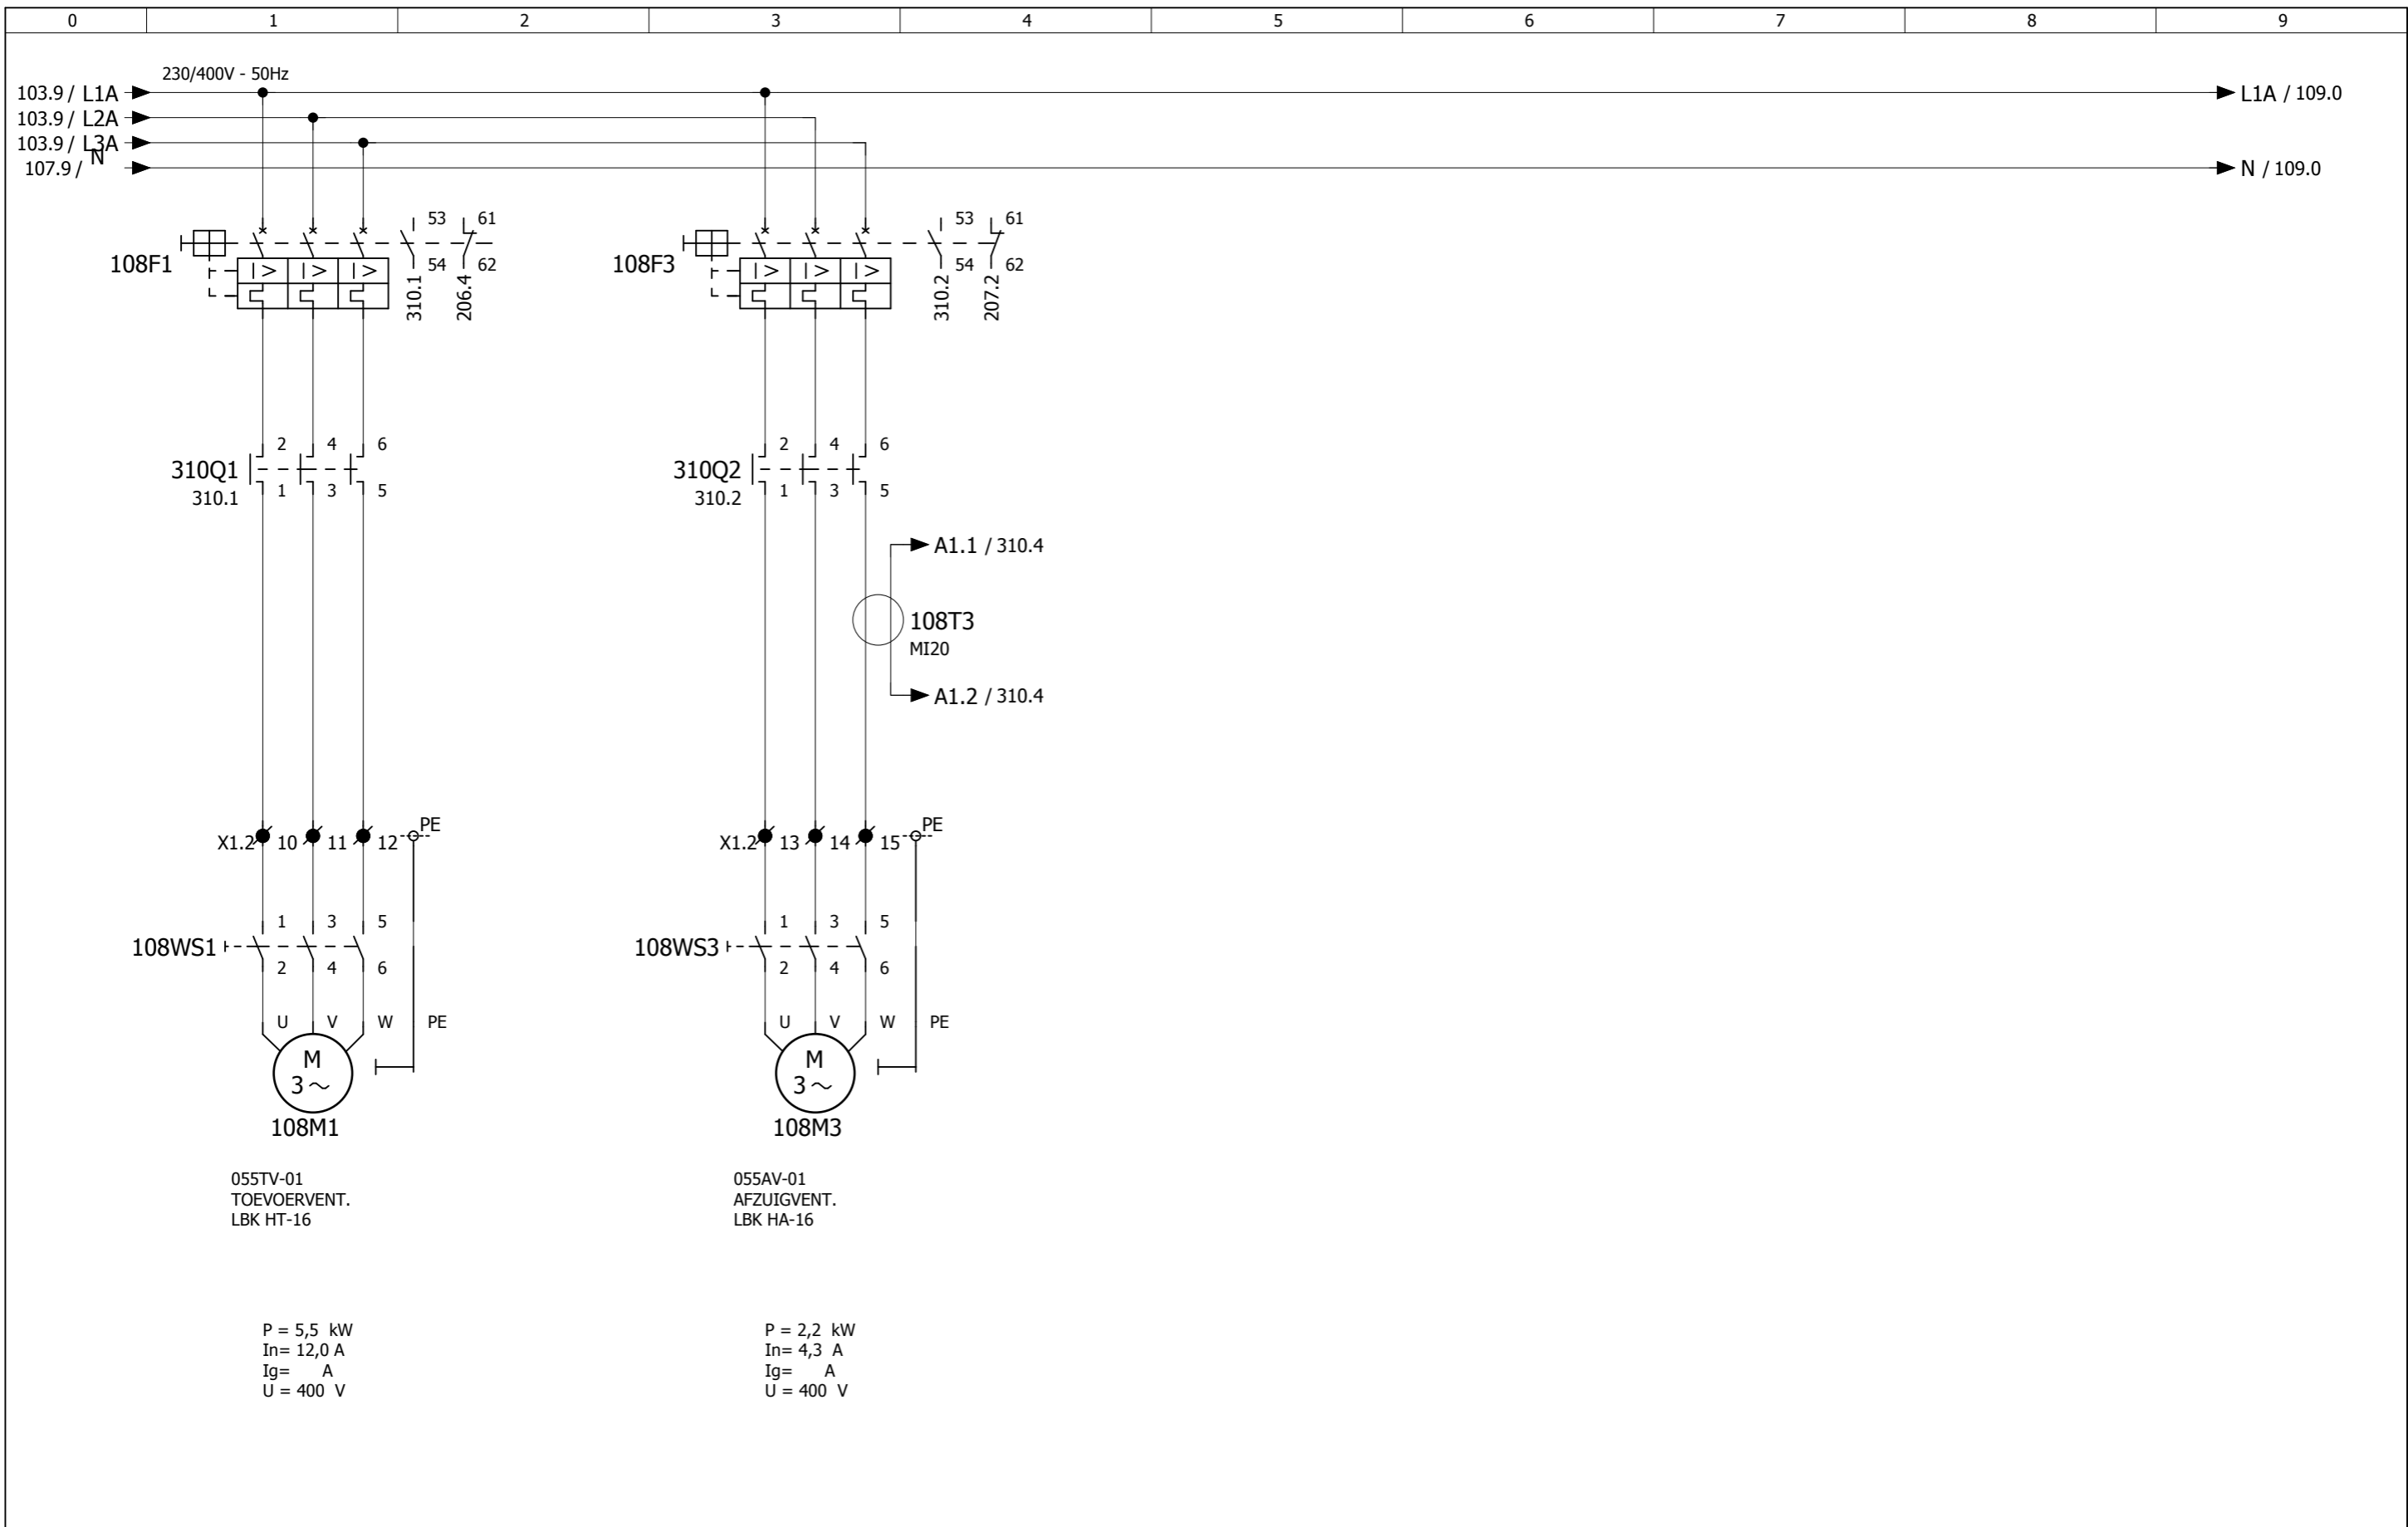

EPLAN 4 Dos filename: 19588940



De Wel 7
Postbus 86
Telefoon
Telefax

3871 MT Hoevelaken
3870 CB Hoevelaken
033 - 2544848
033 - 2544844


Klant : -
Adres :
Woonplaats:
Telefoon :

Titel : HOOFDSTROOMSCHEMA LBK HT/A-16
Project : AMC - AMSTERDAM
Bouwdeel : BOUWDEEL H
Regelkast: RH-S0

Datum: 30-6-2003	Aantal Blz. 603	BLZ Nr. 108	Volg. Blz. 109
Revisie:			
A MS:16-02-17	Tek.Nr: P001029H-2-		108
B MS:02-08-17			
C RM 18-09-17	PL/PE/TK:	GK/PE/PE	

Deze tekeningen en alle bijlagen zijn het eigendom van REGEL PARTNERS B.V. en mogen niet zonder toestemming gekopieerd of aan derden medegedeeld worden. Overtreders hiervan zullen wettelijk worden vervolgd.

REVISIE 18-09-2017

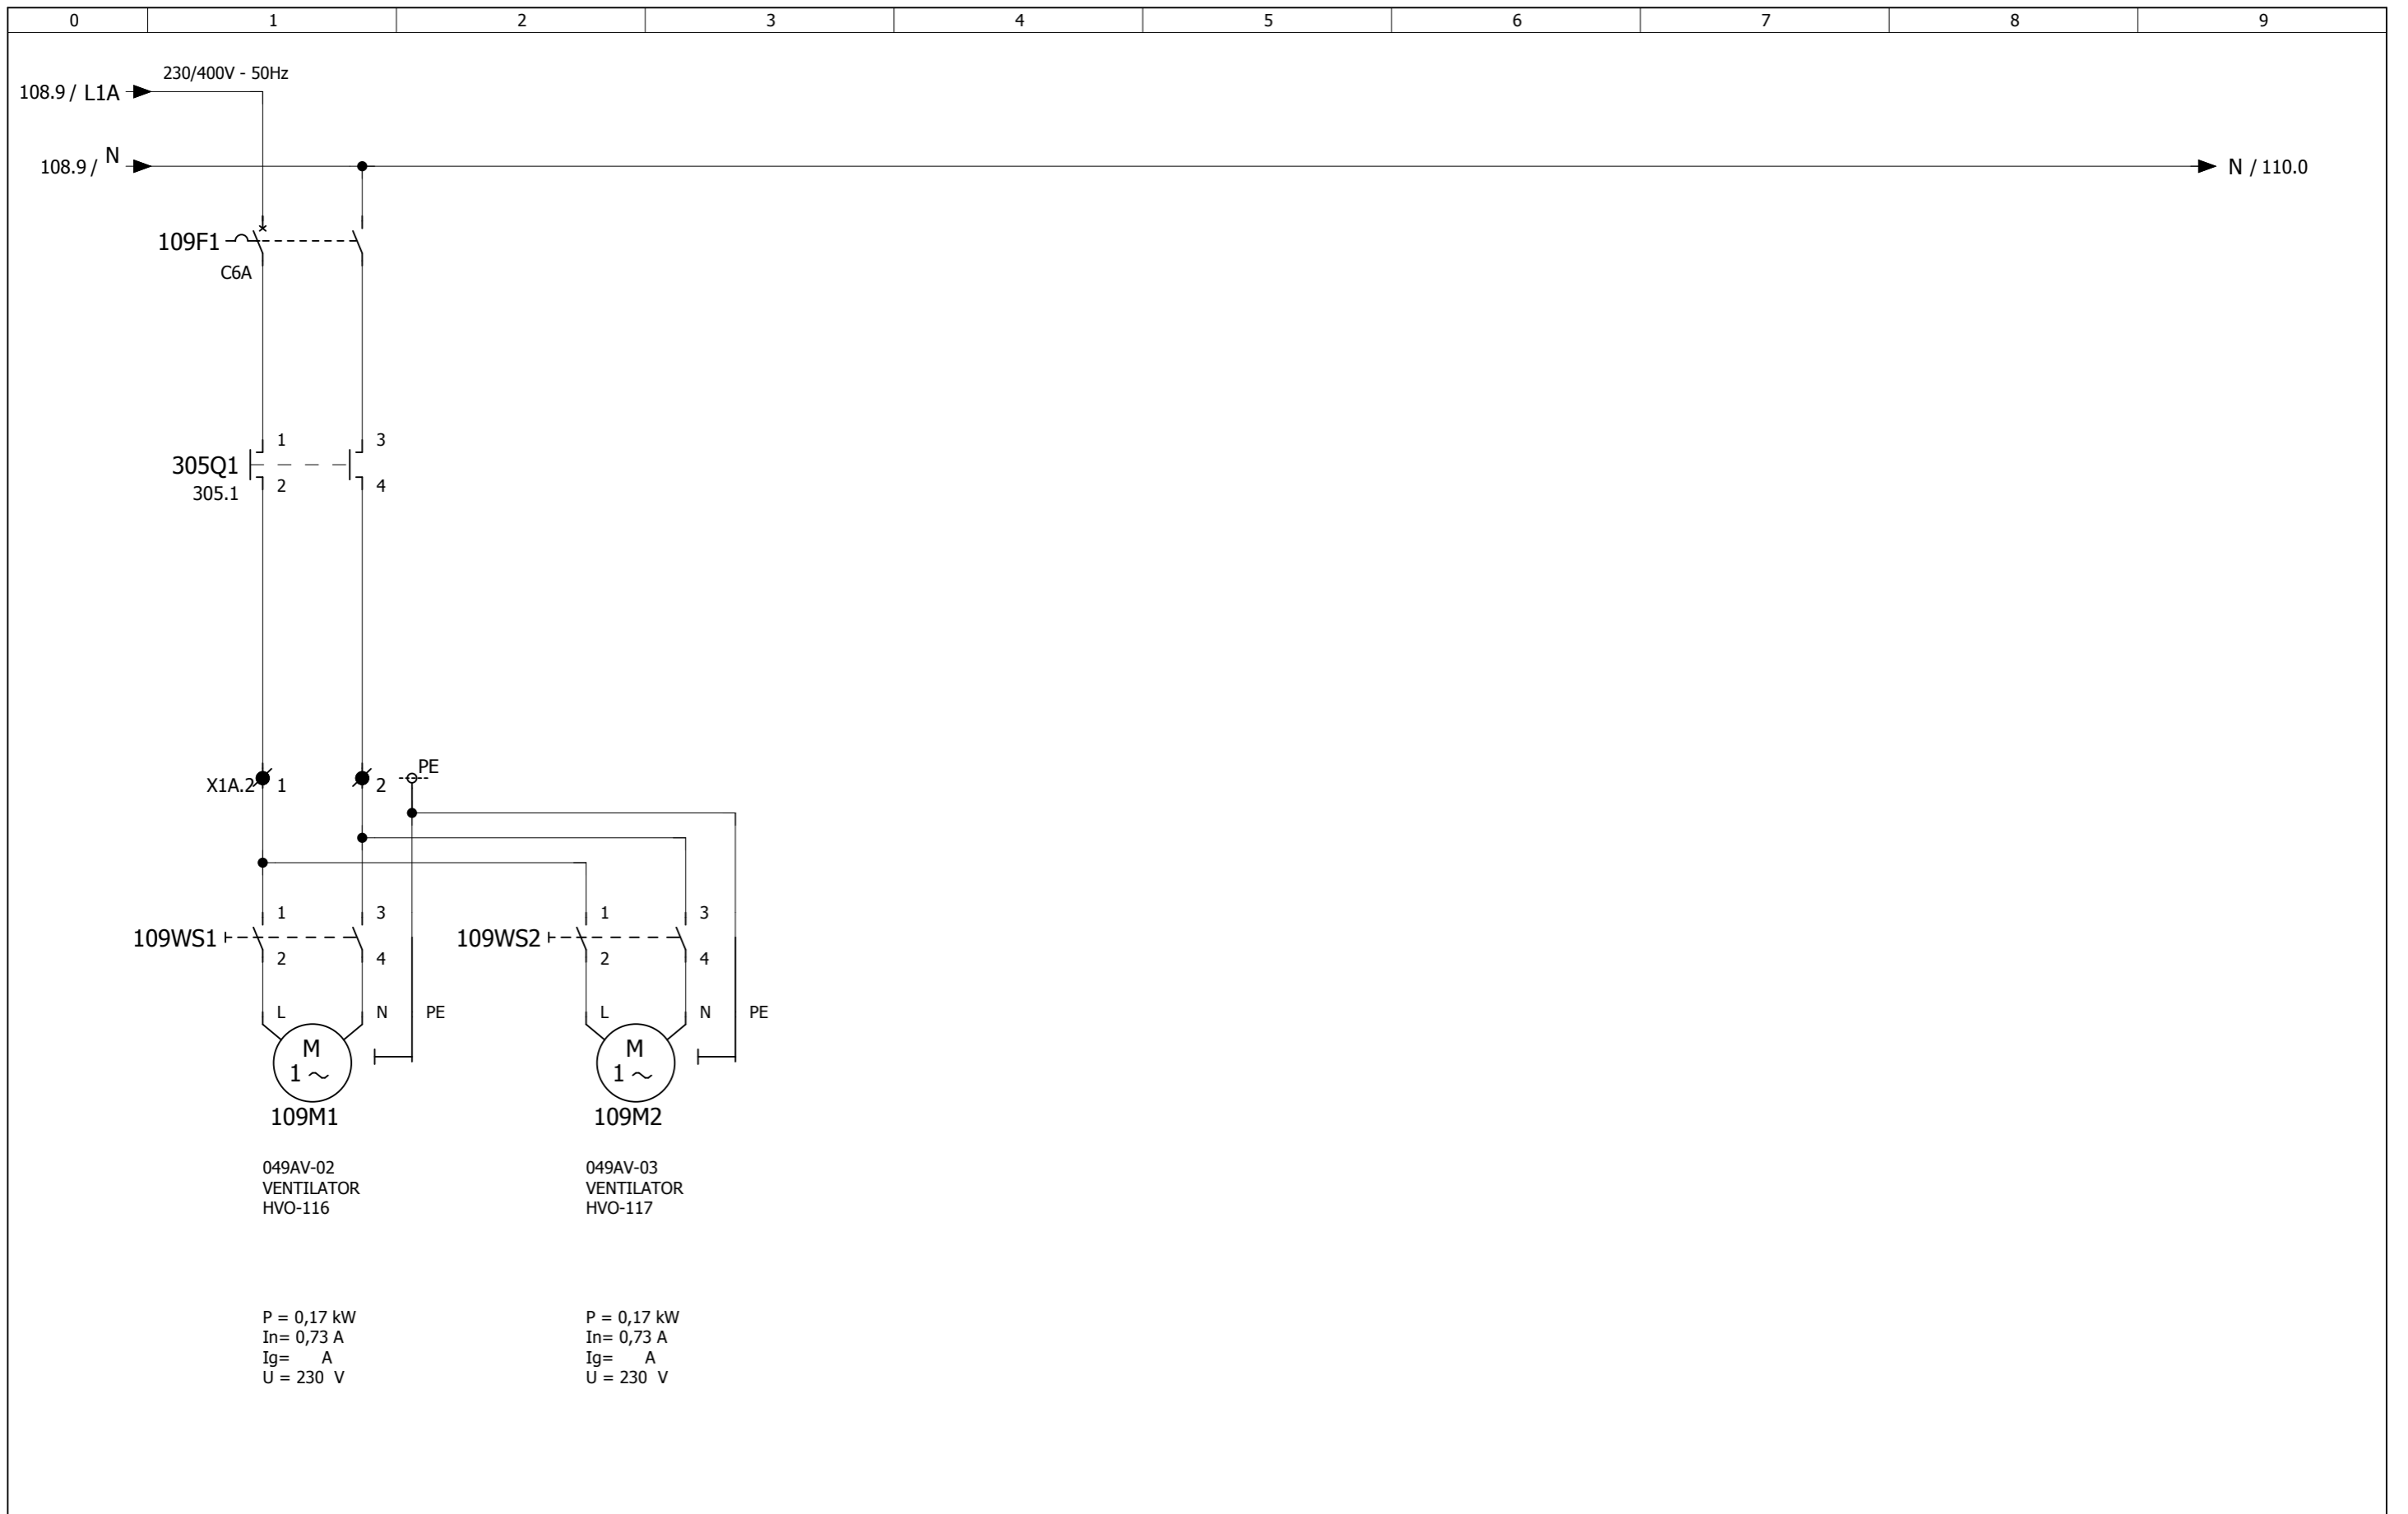

1958840

EPLAN 4 Dos filename:



De Wel 7
Postbus 86
Telefoon
Telefax

3871 MT Hoevelaken
3870 CB Hoevelaken
033 - 2544848
033 - 2544844


Klant : -
Adres :
Woonplaats:
Telefoon :

Titel : HOOFDSTROOMSCHEMA VENTILATIE HVO
Project : AMC - AMSTERDAM
Bouwdeel : BOUWDEEL H
Regelkast: RH-S0


REVISIE 18-09-2017

Datum: 30-6-2003	Aantal Blz. 603	BLZ Nr. 109	Volg. Blz. 110
Revisie:			
A MS:16-02-17	Tek.Nr: P001029H-2-		109
B MS:02-08-17			
C RM 18-09-17	PL/PE/TK:	GK/PE/PE	


Deze tekeningen en alle bijlagen zijn het eigendom van REGEL PARTNERS B.V. en mogen niet zonder toestemming gekopieerd of aan derden medegedeeld worden. Overtreders hiervan zullen wettelijk worden vervolgd.

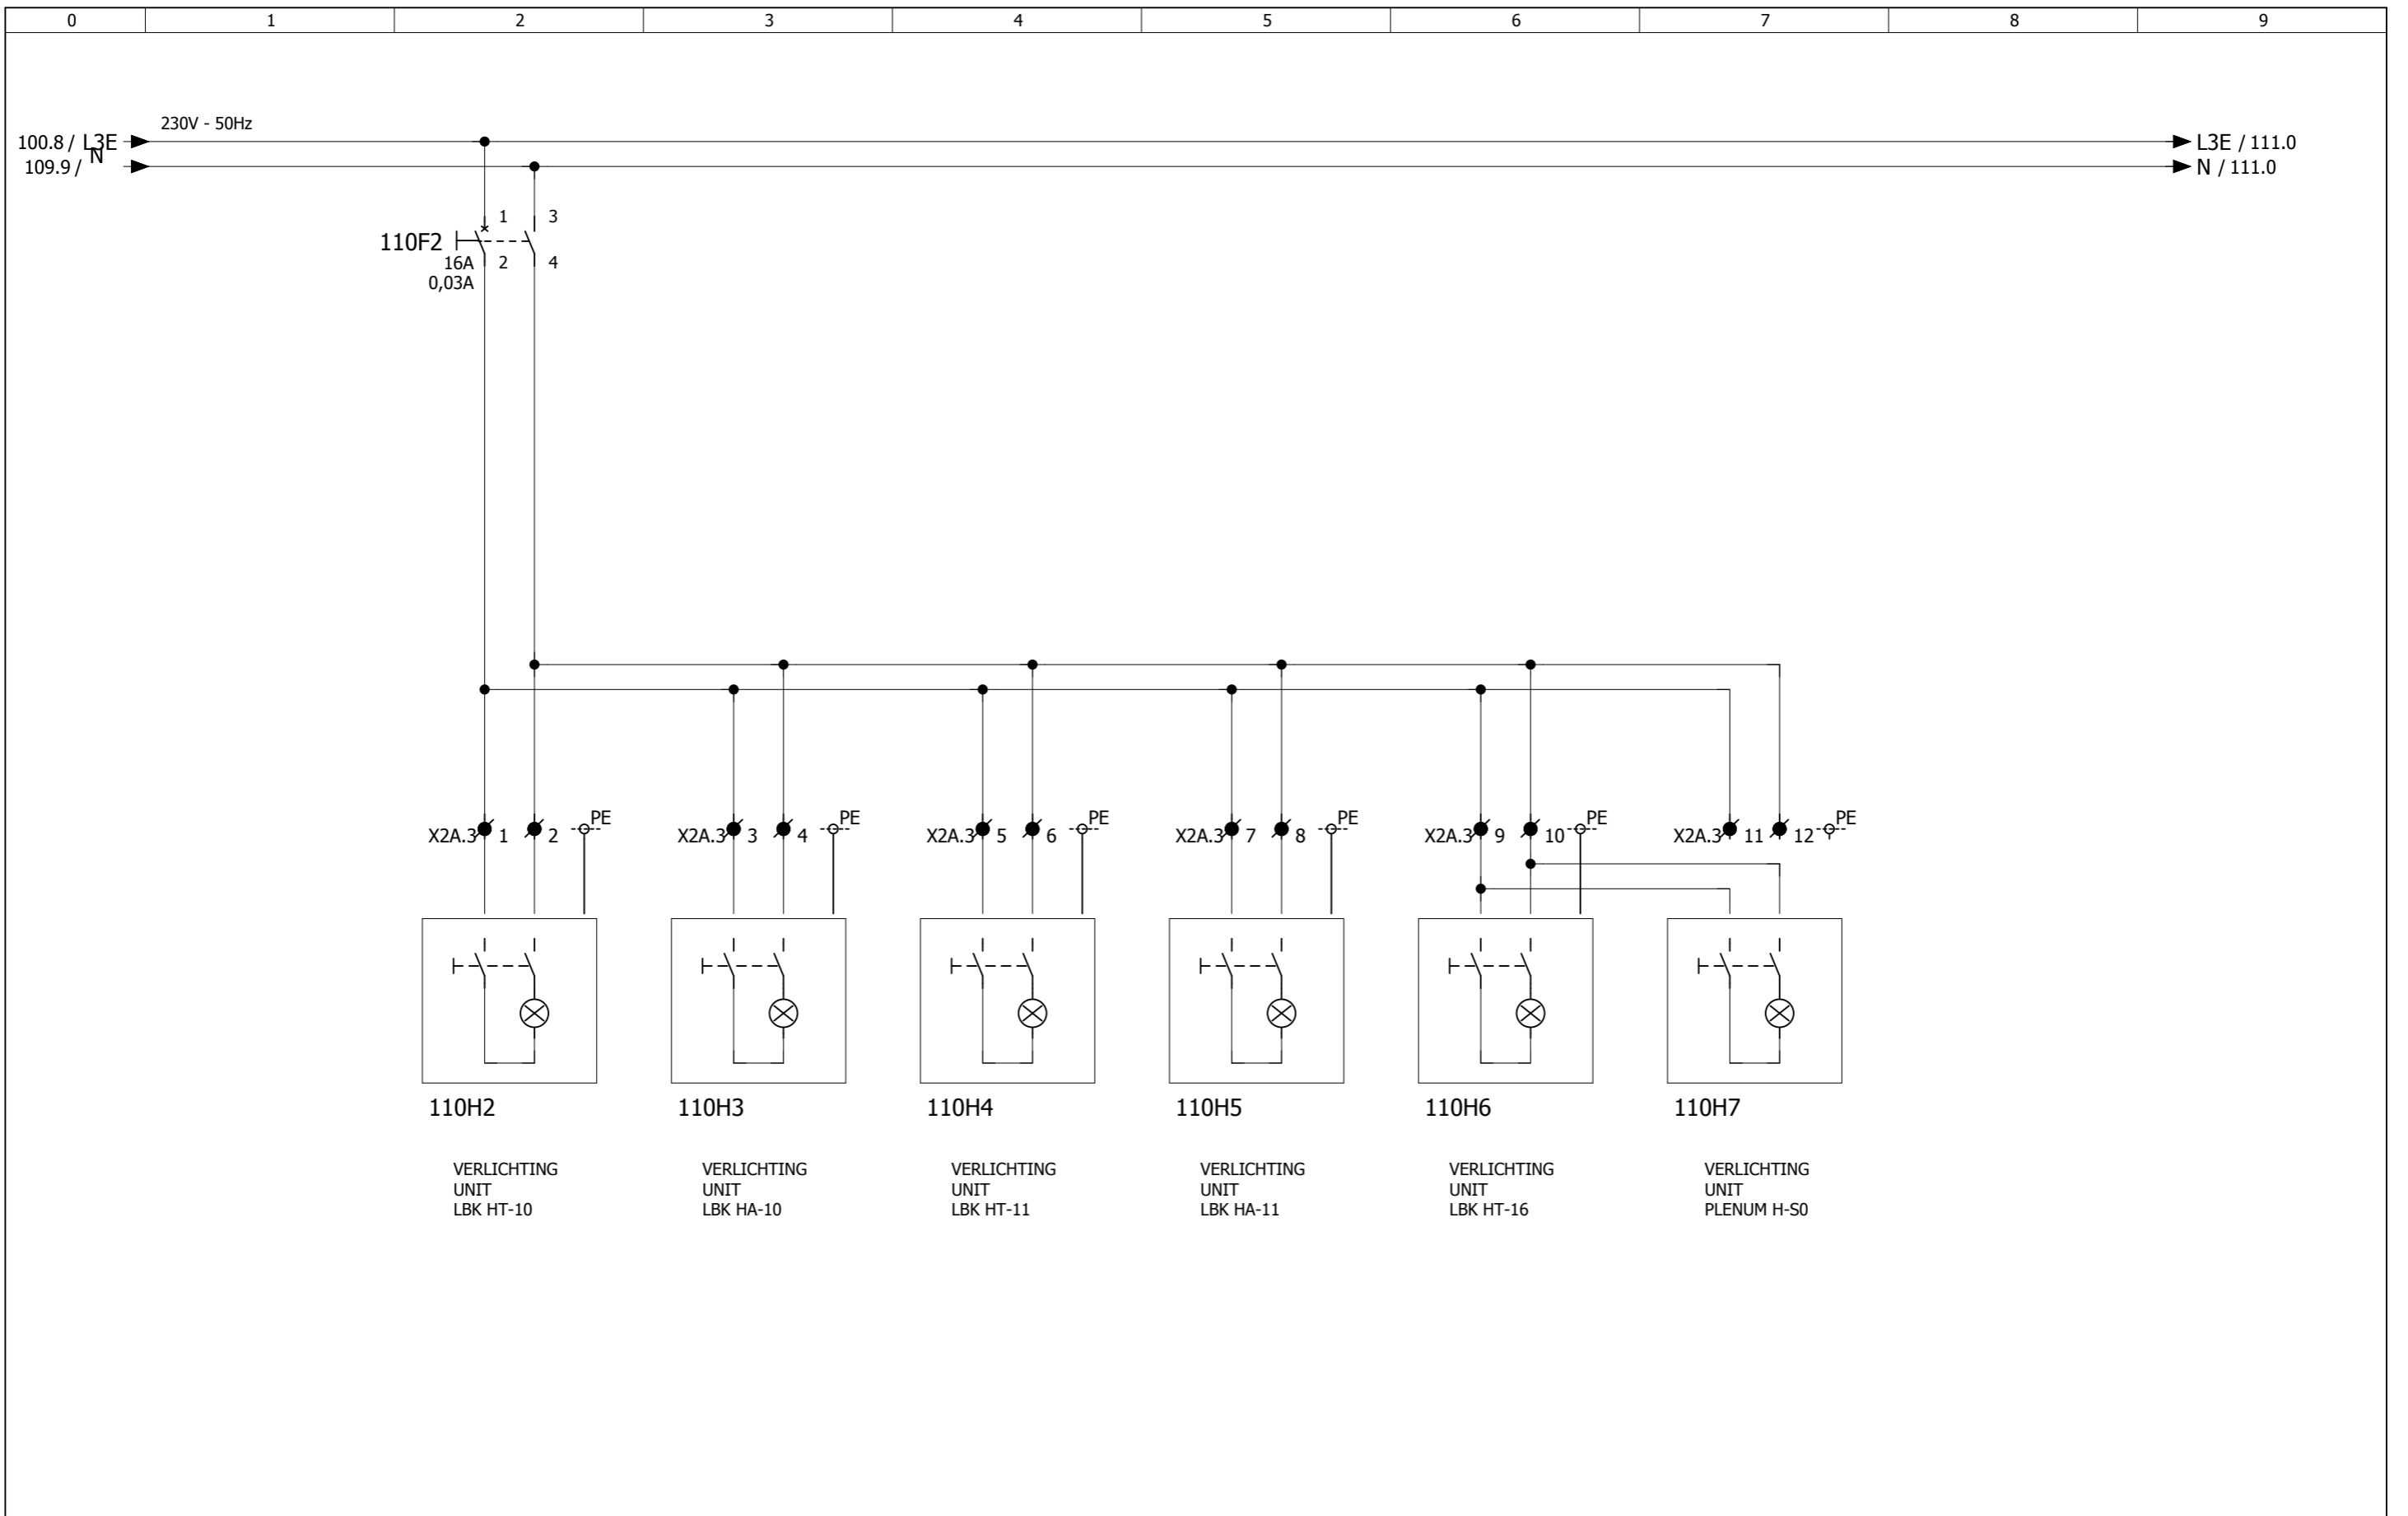

EPLAN 4 Dos filename: 19588940

	De Wel 7	3871 MT Hoevelaken	Klant : -	Titel : HOOFDSTROOMSCHEMA UNIT VERLICHTING Project : AMC - AMSTERDAM Bouwdeel : BOUWDEEL H Regelkast: RH-S0	Datum: 30-6-2003	Aantal Blz.	BLZ Nr.	Volg. Blz.	
	Postbus 86	3870 CB Hoevelaken	Adres :		Revisie:	603	110	111	
	Telefoon	033 - 2544848	Woonplaats:		A MS:16-02-17	Tek.Nr:	P001029H-2-		
	Telefax	033 - 2544844	Telefoon :		B MS:02-08-17				
	Deze tekeningen en alle bijlagen zijn het eigendom van REGEL PARTNERS B.V. en mogen niet zonder toestemming gekopieerd of aan derden medegedeeld worden. Overtreders hiervan zullen wettelijk worden vervolgd.					C RM 18-09-17	PL/PE/TK:	GK/PE/PE	

REVISIE 18-09-2017

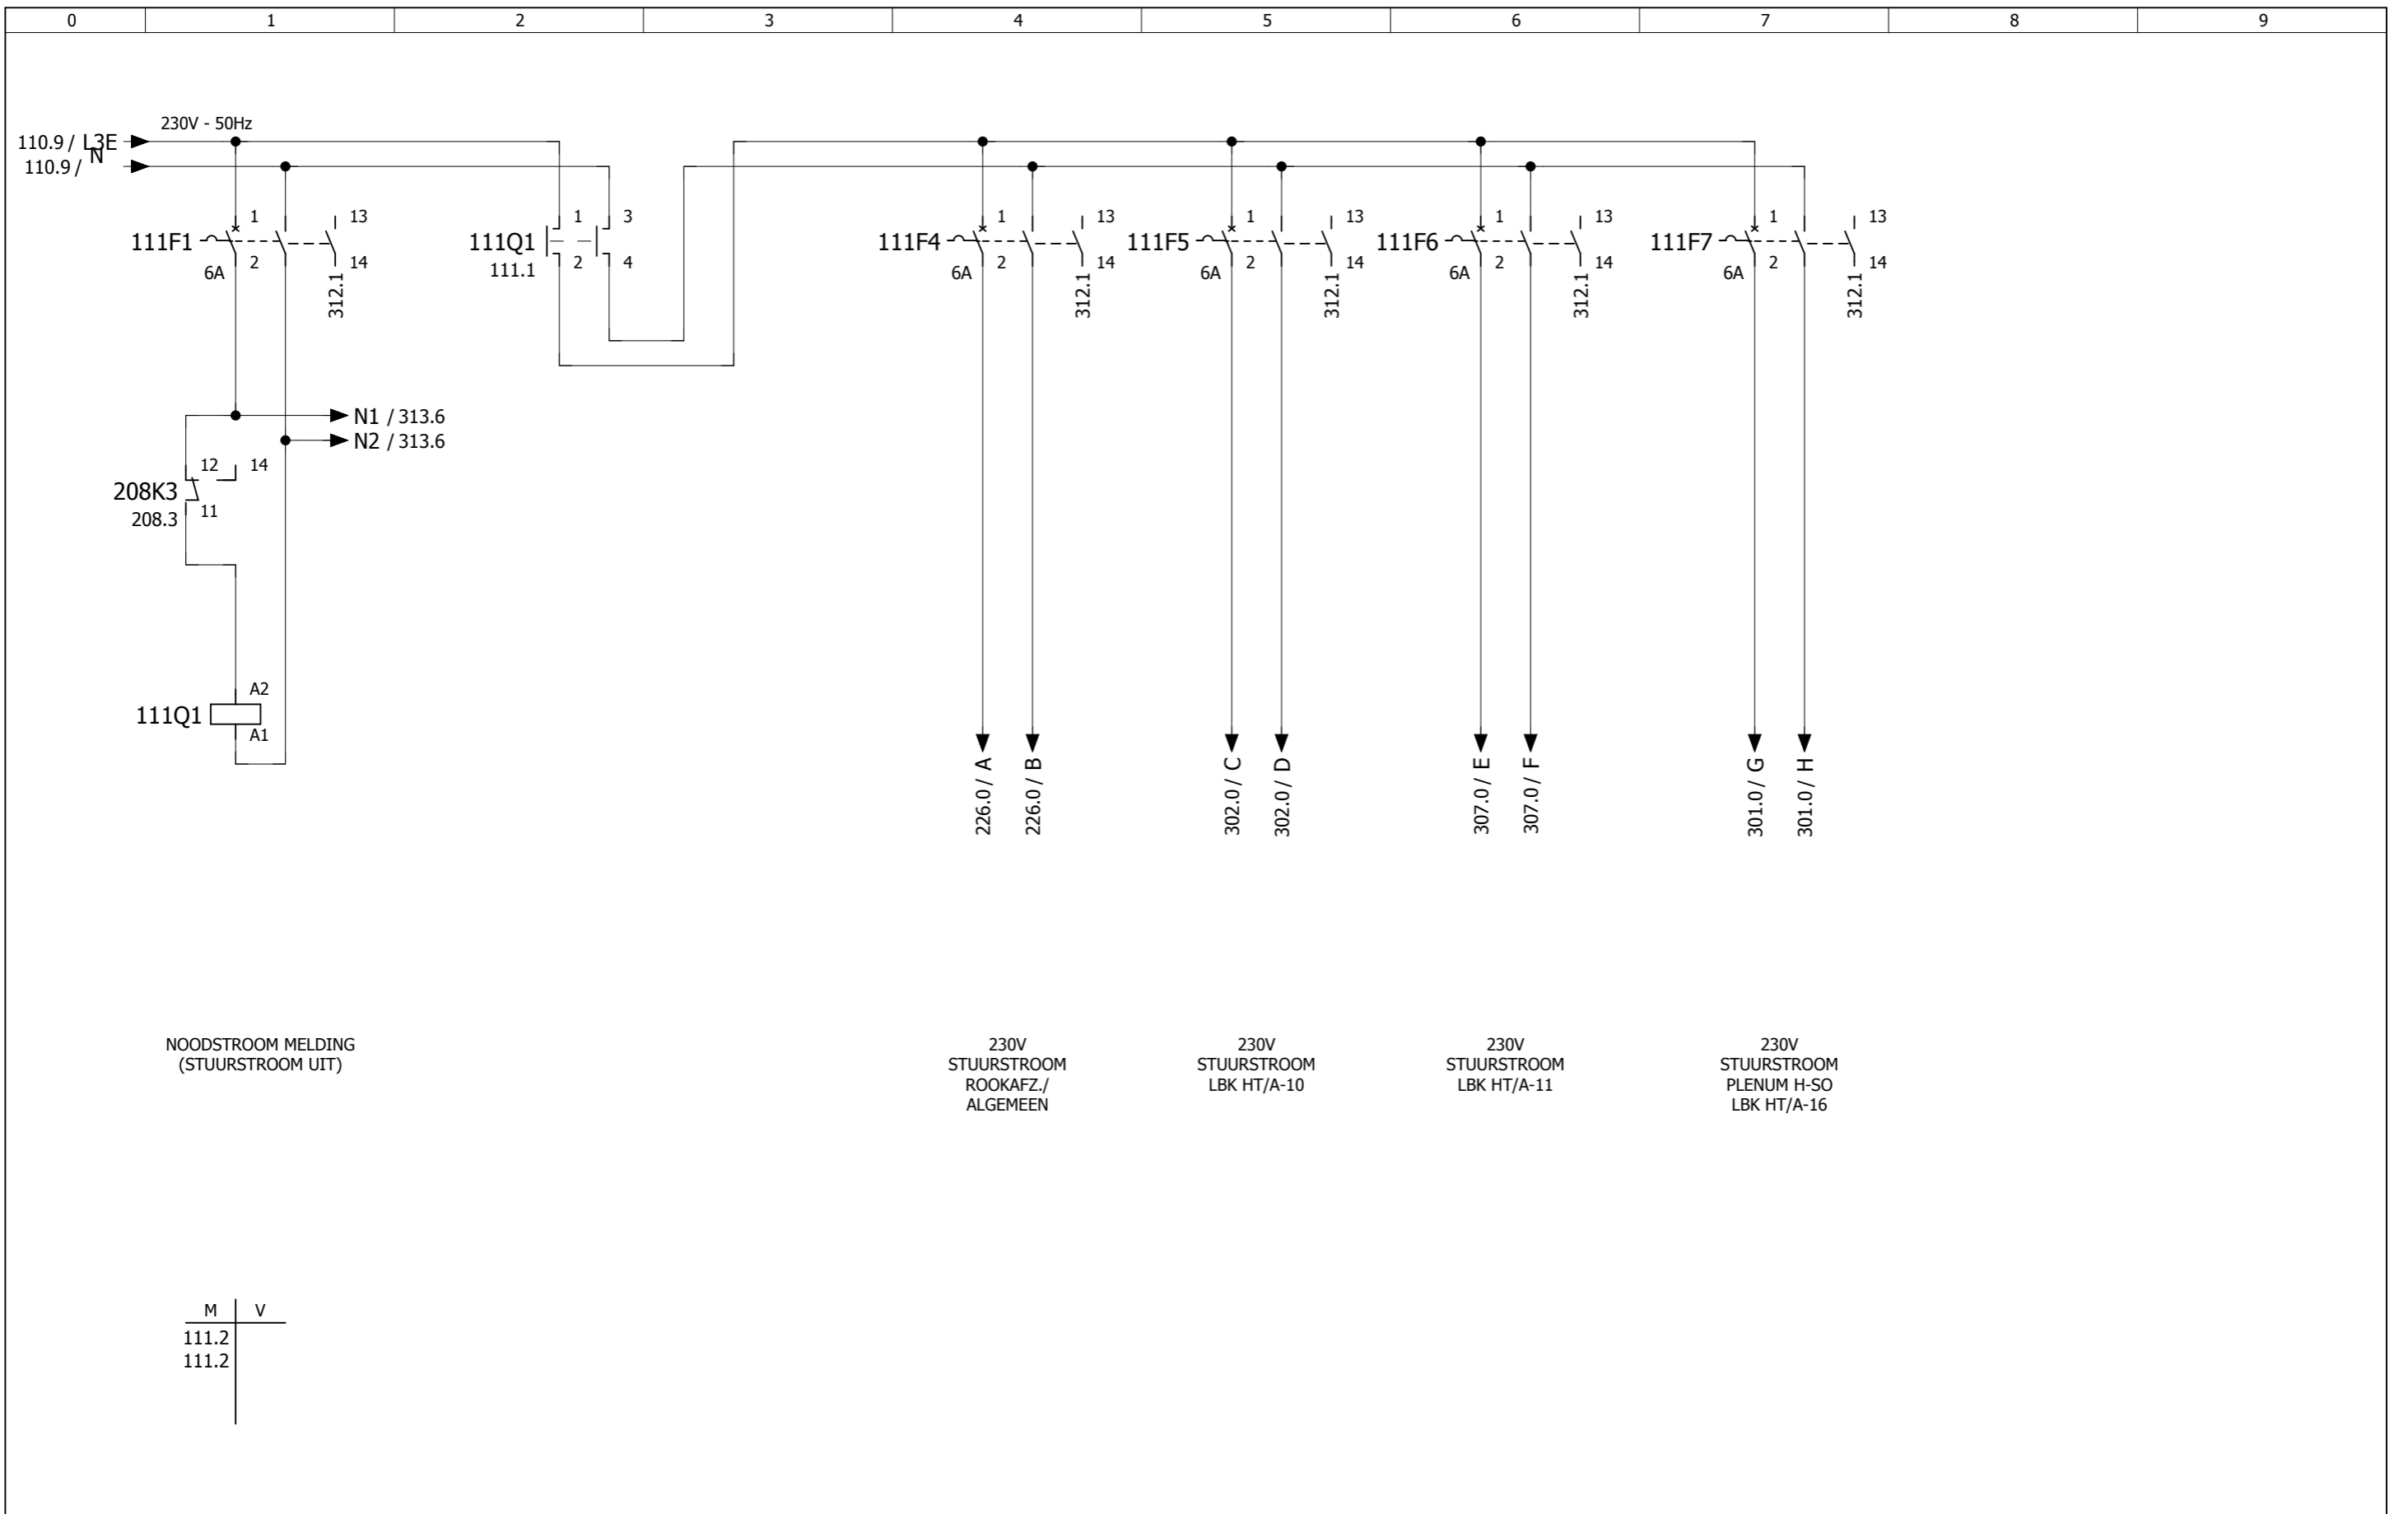

EPLAN 4 Dos filename: 19588940



De Wel 7
Postbus 86
Telefoon
Telefax

3871 MT Hoevelaken
3870 CB Hoevelaken
033 - 2544848
033 - 2544844


Klant : -
Adres :
Woonplaats:
Telefoon :

Titel : HOOFDSTROOMSCHEMA INSTALL.AUTOMATEN
Project : AMC - AMSTERDAM
Bouwdeel : BOUWDEEL H
Regelkast: RH-S0

REVISIE 18-09-2017

Datum: 30-6-2003	Aantal Blz. 603	BLZ Nr. 111	Volg. Blz. 112
Revisie:			
A MS:16-02-17	Tek.Nr: P001029H-2-		111
B MS:02-08-17			
C RM 18-09-17	PL/PE/TK:	GK/PE/PE	

Deze tekeningen en alle bijlagen zijn het eigendom van REGEL PARTNERS B.V. en mogen niet zonder toestemming gekopieerd of aan derden medegedeeld worden. Overtreders hiervan zullen wettelijk worden vervolgd.

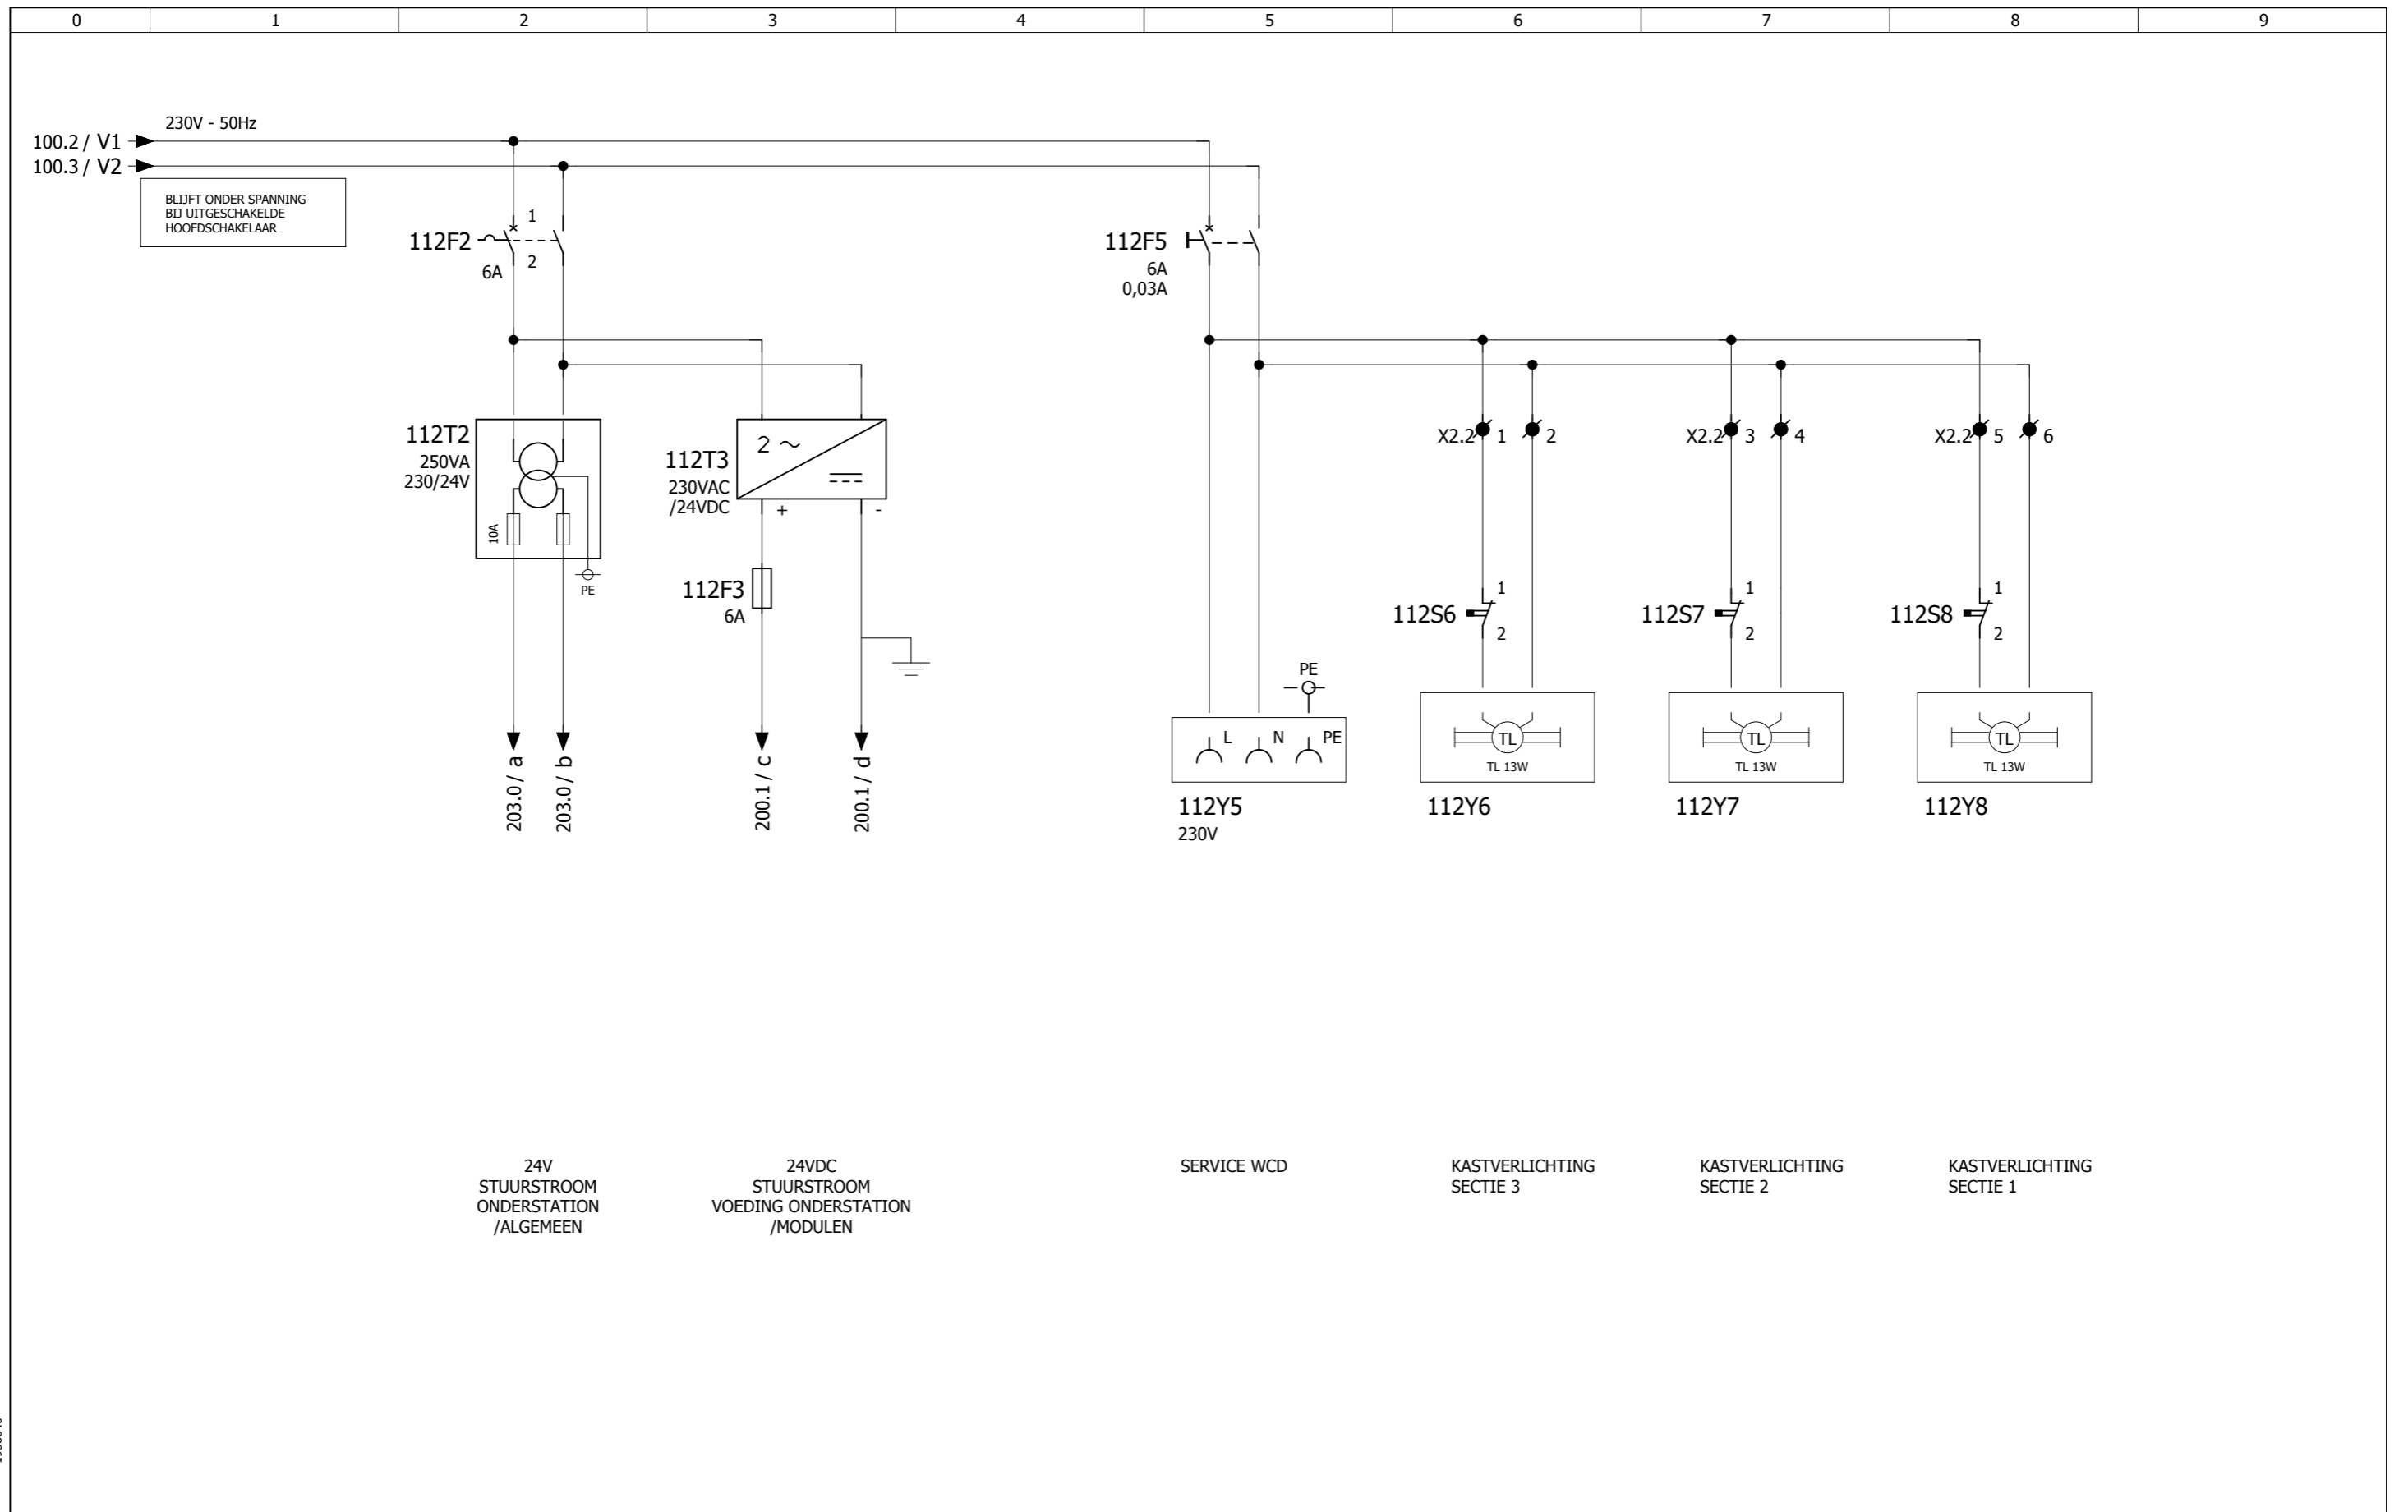

24V
STUURSTROOM
ONDERSTATION
/ALGEMEEN

24VDC
STUURSTROOM
VOEDING ONDERSTATION
/MODULEN

SERVICE WCD

KASTVERLICHTING
SECTIE 3

KASTVERLICHTING
SECTIE 2

KASTVERLICHTING
SECTIE 1

EPLAN 4 Dos filename: 19588940



De Wel 7
Postbus 86
Telefoon
Telefax

3871 MT Hoevelaken
3870 CB Hoevelaken
033 - 2544848
033 - 2544844

Klant : -
Adres :
Woonplaats:
Telefoon :

Titel : HOOFDSTROOMSCHEMA INSTALL.AUTOMATEN
Project : AMC - AMSTERDAM
Bouwdeel : BOUWDEEL H
Regelkast: RH-S0


Datum: 30-6-2003	Aantal Blz. 603	BLZ Nr. 112	Volg. Blz. 113
Revisie:	Tek.Nr: P001029H-2- 112		
A MS:16-02-17	PL/PE/TK: GK/PE/PE		
B MS:02-08-17			
C RM 18-09-17			


REVISIE 18-09-2017

Deze tekeningen en alle bijlagen zijn het eigendom van REGEL PARTNERS B.V. en mogen niet zonder toestemming gekopieerd of aan derden medegedeeld worden. Overtreders hiervan zullen wettelijk worden vervolgd.

0	1	2	3	4	5	6	7	8	9
---	---	---	---	---	---	---	---	---	---


1958840

	De Wel 7	3871 MT Hoevelaken	Klant : -	Titel : HOOFDSTROOMSCHEMA RESERVEBLAD Project : AMC - AMSTERDAM Bouwdeel : BOUWDEEL H Regelkast: RH-S0	Datum: 30-6-2003	Aantal Blz.	BLZ Nr.	Volg. Blz.
	Postbus 86	3870 CB Hoevelaken	Adres :		Revisie:	603	113	200
	Telefoon	033 - 2544848	Woonplaats:		A MS:16-02-17	Tek.Nr: P001029H-2-		113
	Telefax	033 - 2544844	Telefoon :		B MS:02-08-17	PL/PE/TK: GK/PE/PE		
Deze tekeningen en alle bijlagen zijn het eigendom van REGEL PARTNERS B.V. en mogen niet zonder toestemming gekopieerd of aan derden medegedeeld worden.Overtreders hiervan zullen wettelijk worden vervolgd.				REVISIE 18-09-2017	C RM 18-09-17			

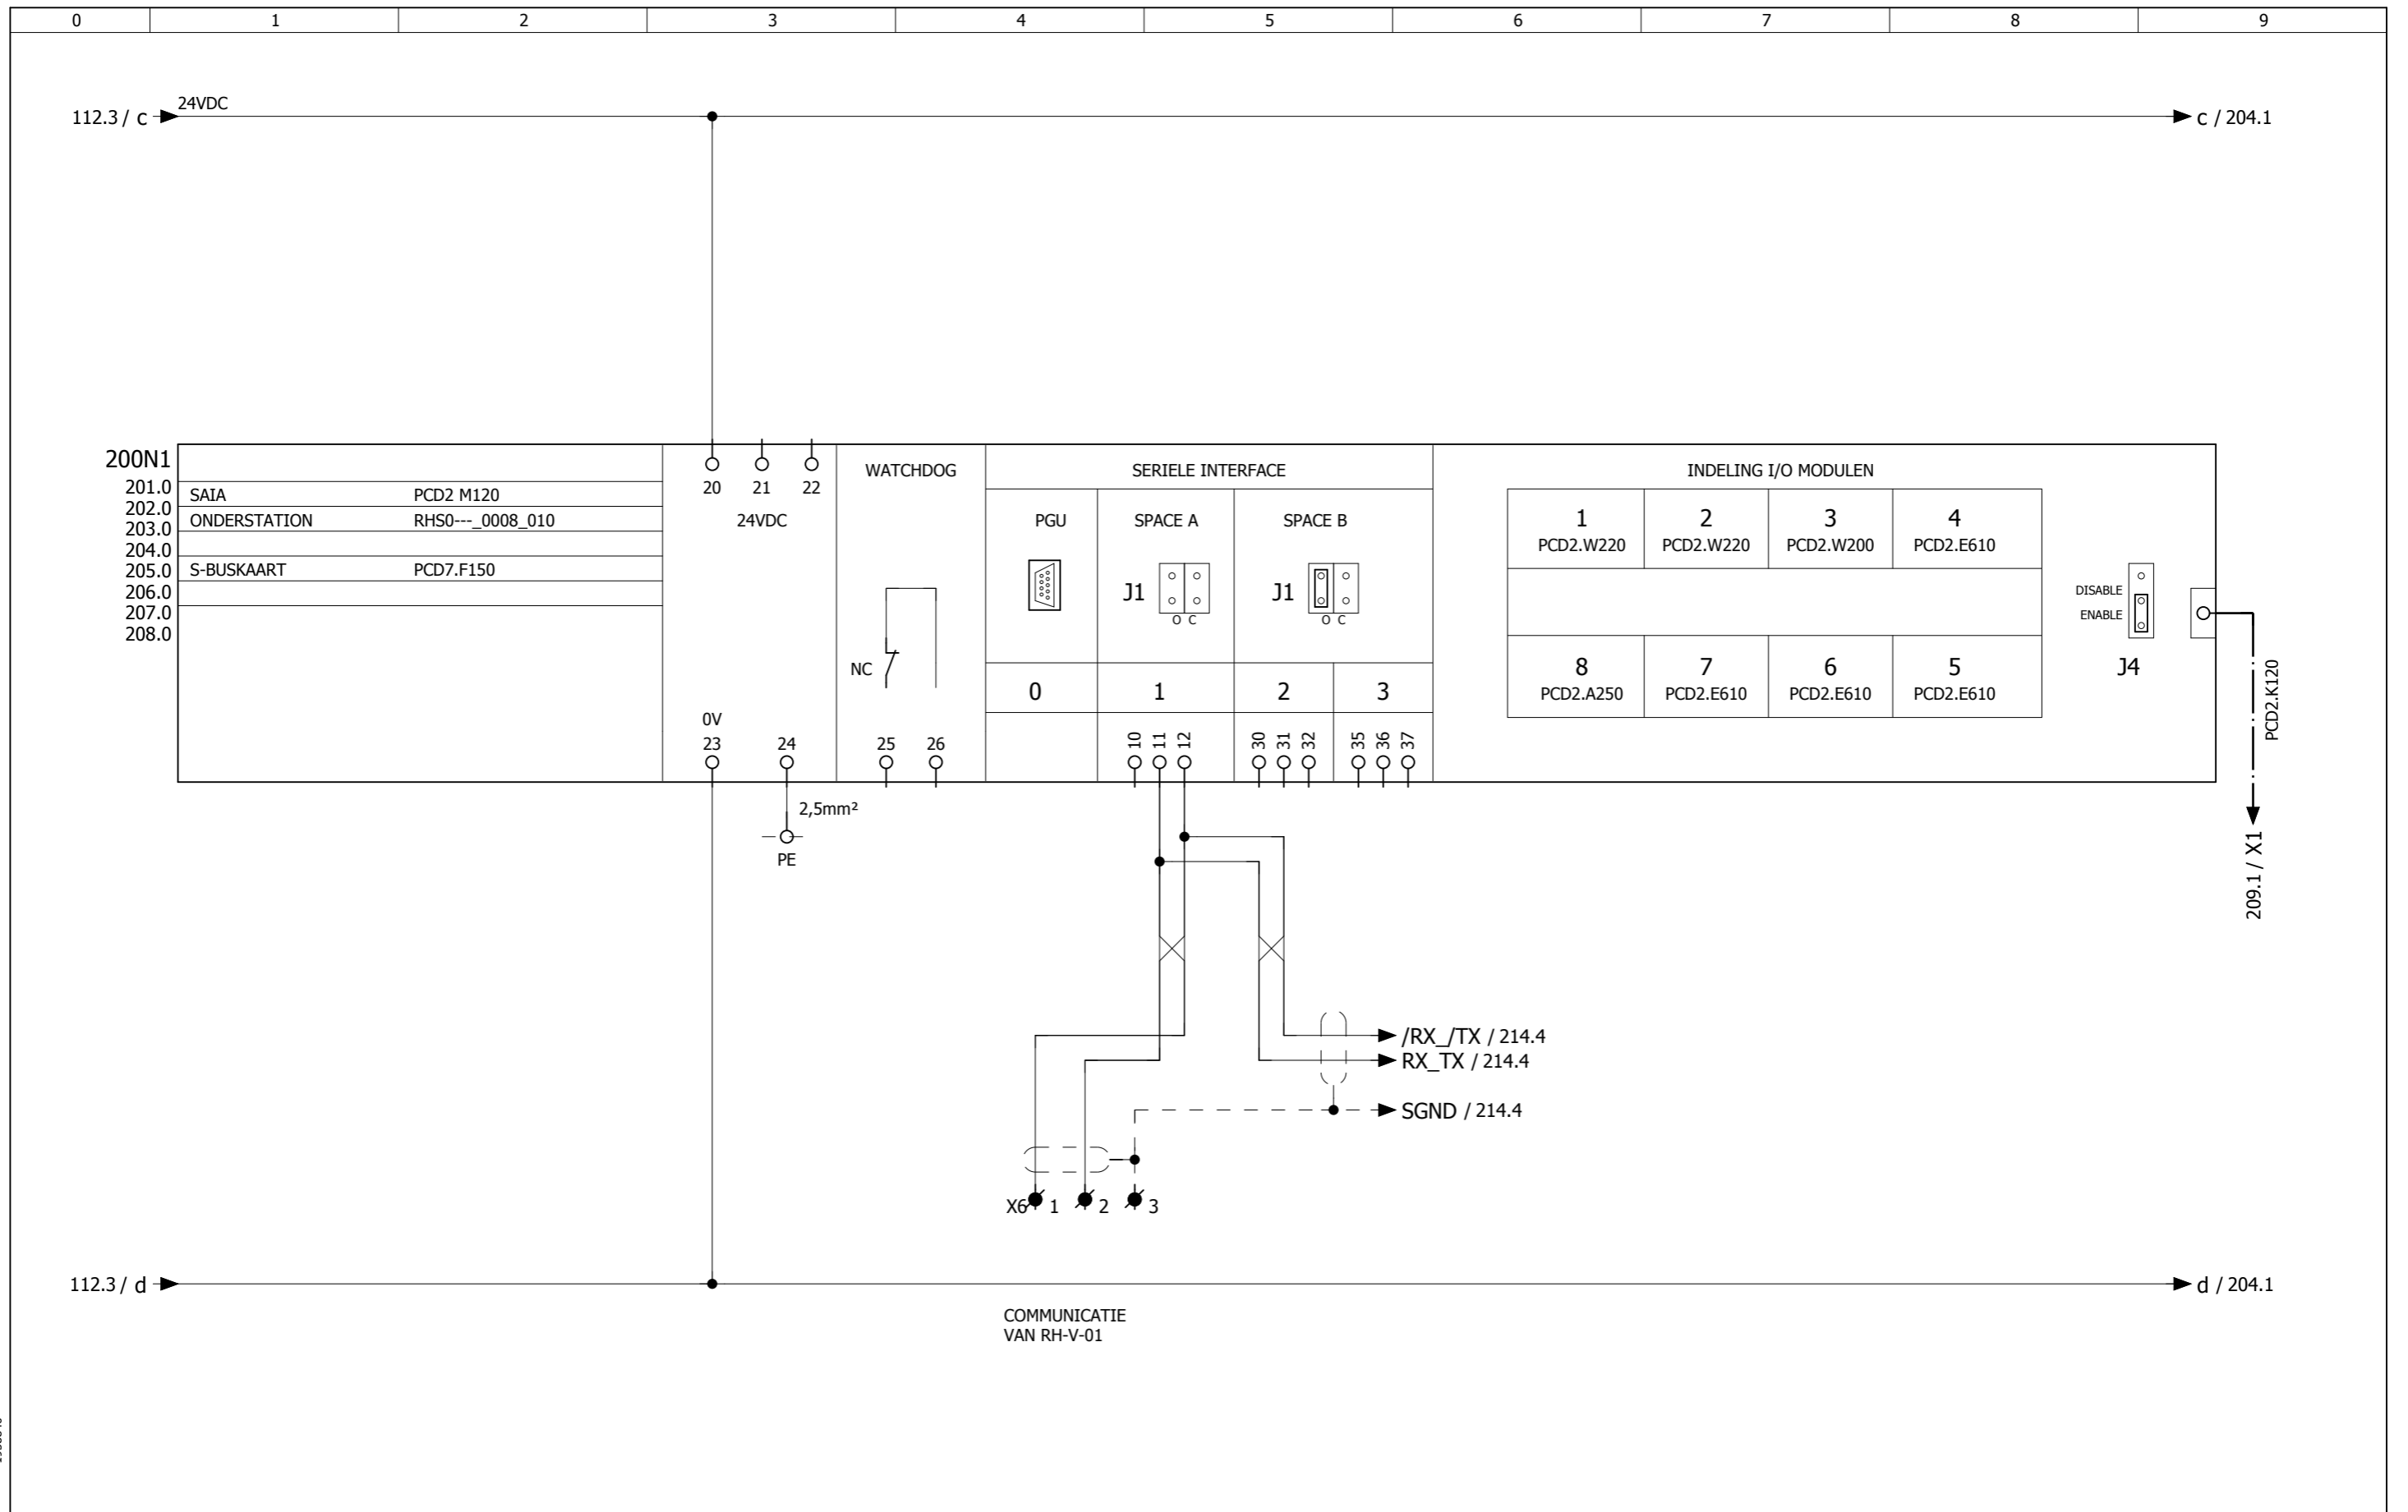

EPLAN 4 Dos filename: 19588940

	De Wel 7	3871 MT Hoevelaken	Klant : -	Titel : VOEDING OS10 - PCD2	Datum: 30-6-2003	Aantal Blz.:	BLZ Nr.:	Volg. Blz.:
	Postbus 86	3870 CB Hoevelaken	Adres :	Project : AMC - AMSTERDAM	Revisie:	603	200	201
	Telefoon	033 - 2544848	Woonplaats:	Bouwdeel : BOUWDEEL H	A MS:16-02-17	Tek.Nr: P001029H-2- 200		
	Telefax	033 - 2544844	Telefoon :	Regelkast: RH-S0	B MS:02-08-17	PL/PE/TK: GK/PE/PE		
Deze tekeningen en alle bijlagen zijn het eigendom van REGEL PARTNERS B.V. en mogen niet zonder toestemming gekopieerd of aan derden medegedeeld worden. Overtreders hiervan zullen wettelijk worden vervolgd.				REVISIE 18-09-2017	C RM 18-09-17			

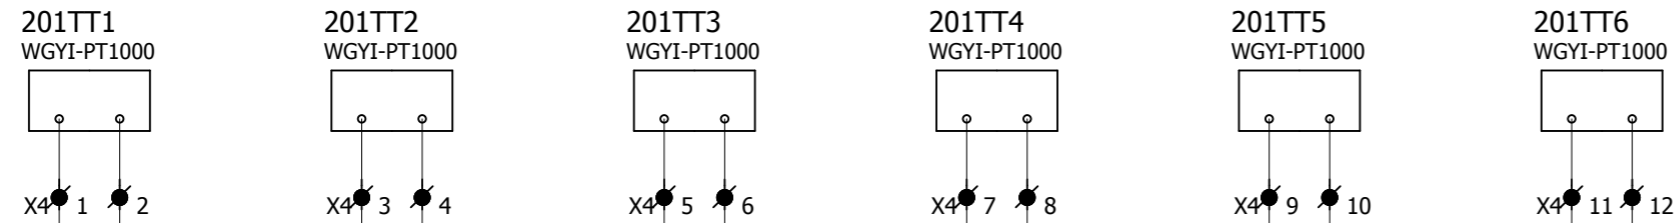


0/E0	1/E1	2/E2	3/E3	4/E4	5/E5	6/E6	7/E7	8	9	POS 1
0	1	2	3	4	5	6	7	-		
049TT-03 KANAALTEMP. NA VERW. LBK HT-10	049TT-07 AANVOERTEMP. VERWARMER LBK HT-10	049TT-08 RETOURTEMP. VERWARMER LBK HT-10	049TT-09 AANVOERTEMP. KOELER LBK HT-10	049TT-10 RETOURTEMP. KOELER LBK HT-10	049TT-12 KANAALTEMP. NA WTW LBK HA-10	RESERVE	RESERVE			

200N1 200.1	SAIA	PCD2.W220
	ONDERSTATION	010
	ADRESSEN	0 t/m 15
	SOORT	AI PT1000

 19588940
EPLAN 4 Dos filename:


Deze tekeningen en alle bijlagen zijn het eigendom van REGEL PARTNERS B.V. en mogen niet zonder toestemming gekopieerd of aan derden medegedeeld worden. Overtreders hiervan zullen wettelijk worden vervolgd.

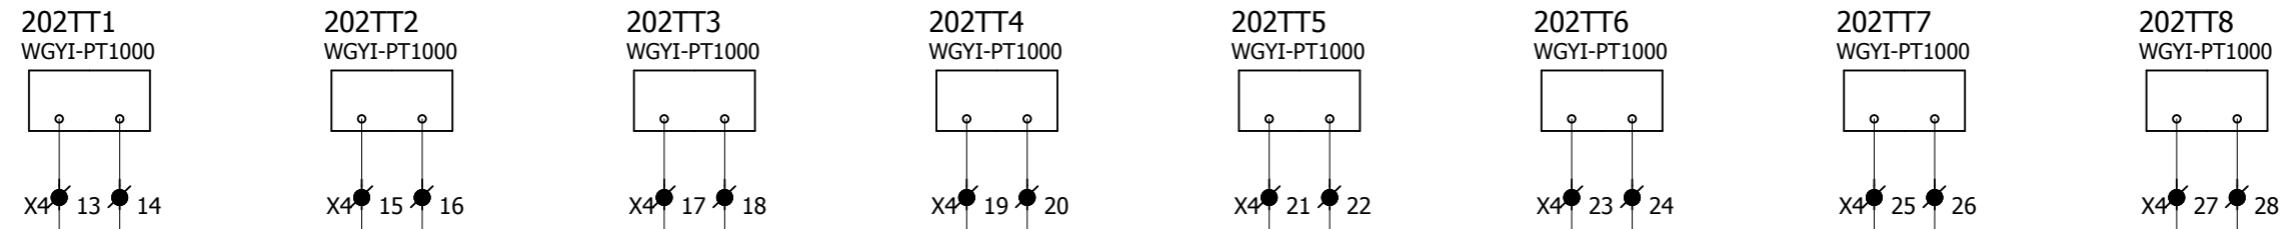

0/E0	1/E1	2/E2	3/E3	4/E4	5/E5	6/E6	7/E7	8	9	POS 2
16	17	18	19	20	21	22	23	-	-	
056TT-02 KANAALTEMP. NA WTW PLENUM H-S0	056TT-05 AANVOERTEMP. NA WTW PLENUM H-S0	056TT-06 RETOURTEMP. NA WTW PLENUM H-S0	055TT-03 KANAALTEMP. NA VERW. LBK HT-16	055TT-07 AANVOERTEMP. VERWARMER LBK HT-16	055TT-08 RETOURTEMP. VERWARMER LBK HT-16	055TT-09 AANVOERTEMP. KOELER LBK HT-16	055TT-10 RETOURTEMP. KOELER LBK HT-16			

200N1 200.1	SAIA	PCD2.W220
	ONDERSTATION	010
	ADRESSEN	16 t/m 31
	SOORT	AI PT1000

19588940

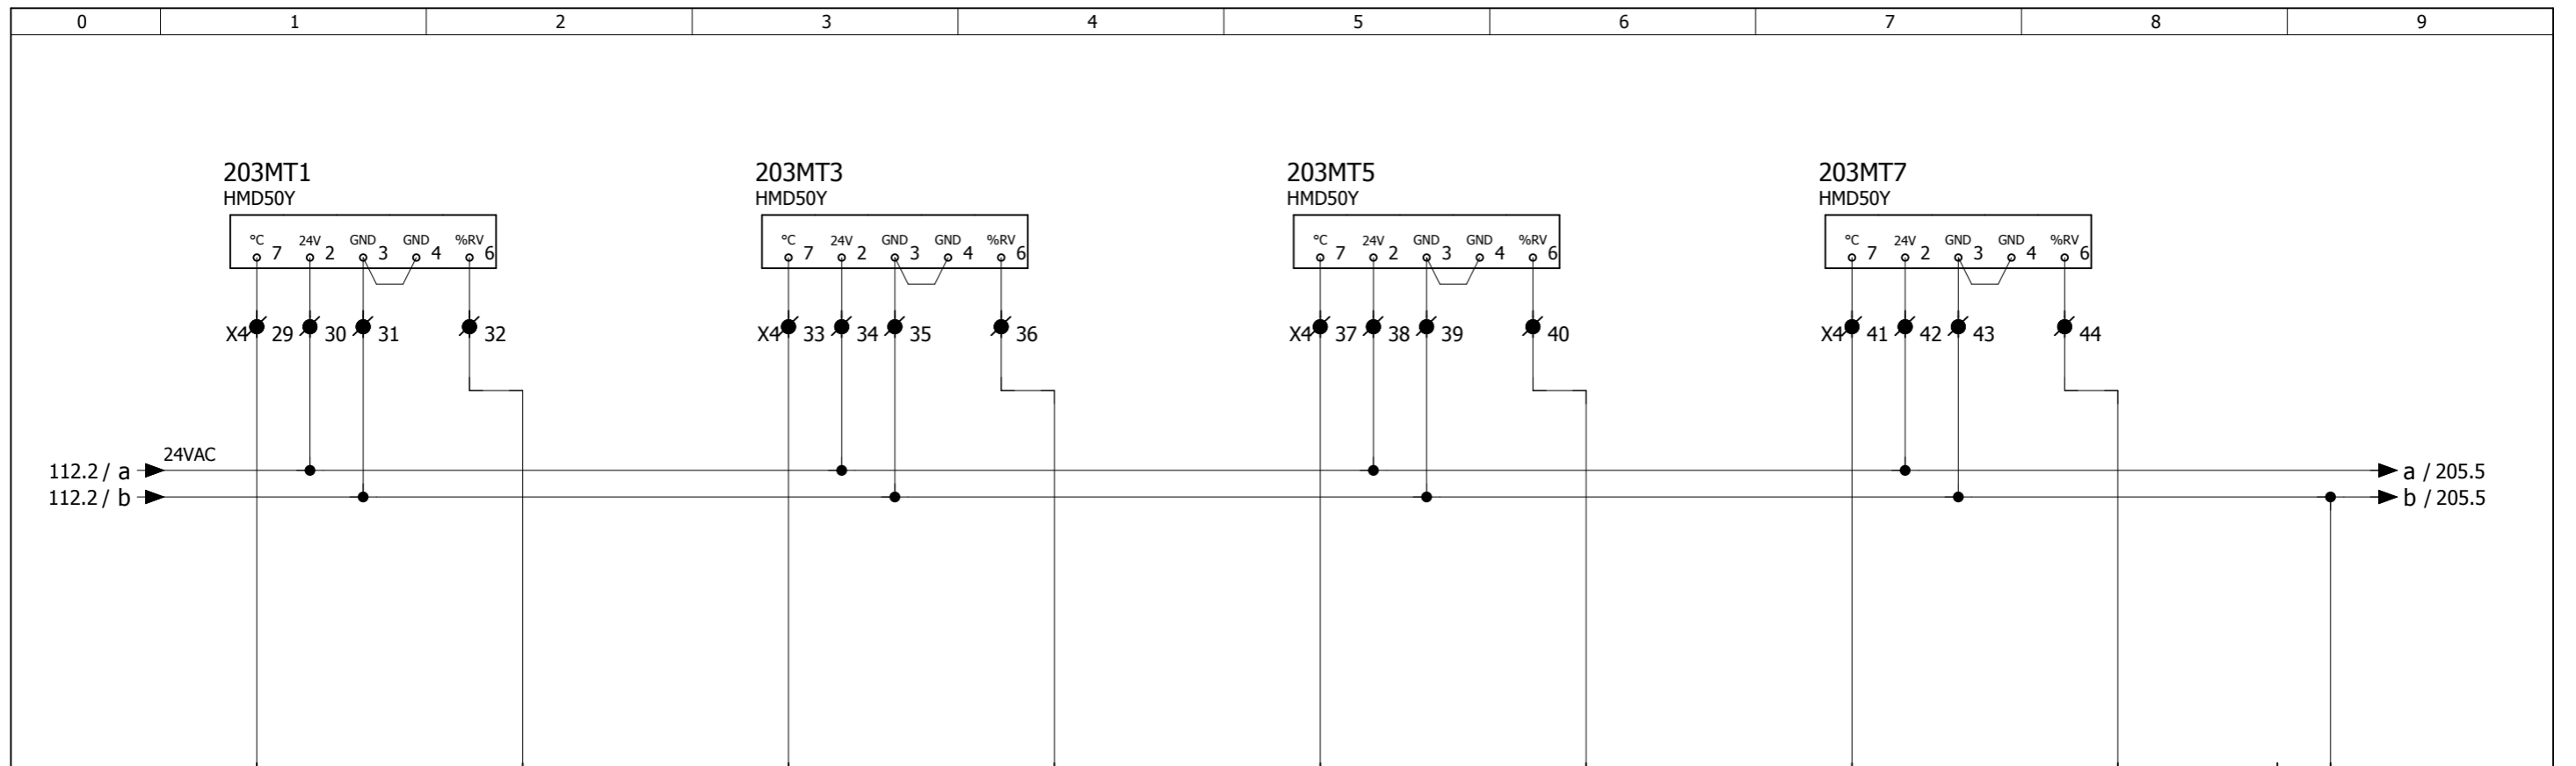

0/E0	1/E1	2/E2	3/E3	4/E4	5/E5	6/E6	7/E7	8	9	POS 3
32	33	34	35	36	37	38	39	-		
049TT-04 INBLAASTEMP. LBK HT-10	049MT-01 INBLAAS RV. LBK HT-10	049TT-11 RETOURTEMP. LBK HA-10	049MT-02 RETOUR RV. LBK HA-10	055TT-04 INBLAASTEMP. LBK HT-16	055MT-01 INBLAAS RV. LBK HT-16	055TT-11 RETOURTEMP. LBK HA-16	055MT-02 RETOUR RV. LBK HA-16			

200N1 200.1	SAIA	PCD2.W200
	ONDERSTATION	010
	ADRESSEN	32 t/m 47
	SOORT	AI 0-10V

EPLAN 4 Dos filename: 19588940



De Wel 7
Postbus 86
Telefoon
Telefax

3871 MT Hoevelaken
3870 CB Hoevelaken
033 - 2544848
033 - 2544844


Klant : -
Adres :
Woonplaats:
Telefoon :

Titel : AN.INGANGEN OS10 - PCD2.W200
Project : AMC - AMSTERDAM
Bouwdeel : BOUWDEEL H
Regelkast: RH-S0

Datum: 30-6-2003	Aantal Blz. 603	BLZ Nr. 203	Volg. Blz. 204
Revisie:			
A MS:16-02-17		Tek.Nr: P001029H-2-	203
B MS:02-08-17			
C RM 18-09-17		PL/PE/TK: GK/PE/PE	


REVISIE 18-09-2017

Deze tekeningen en alle bijlagen zijn het eigendom van REGEL PARTNERS B.V. en mogen niet zonder toestemming gekopieerd of aan derden medegedeeld worden. Overtreders hiervan zullen wettelijk worden vervolgd.

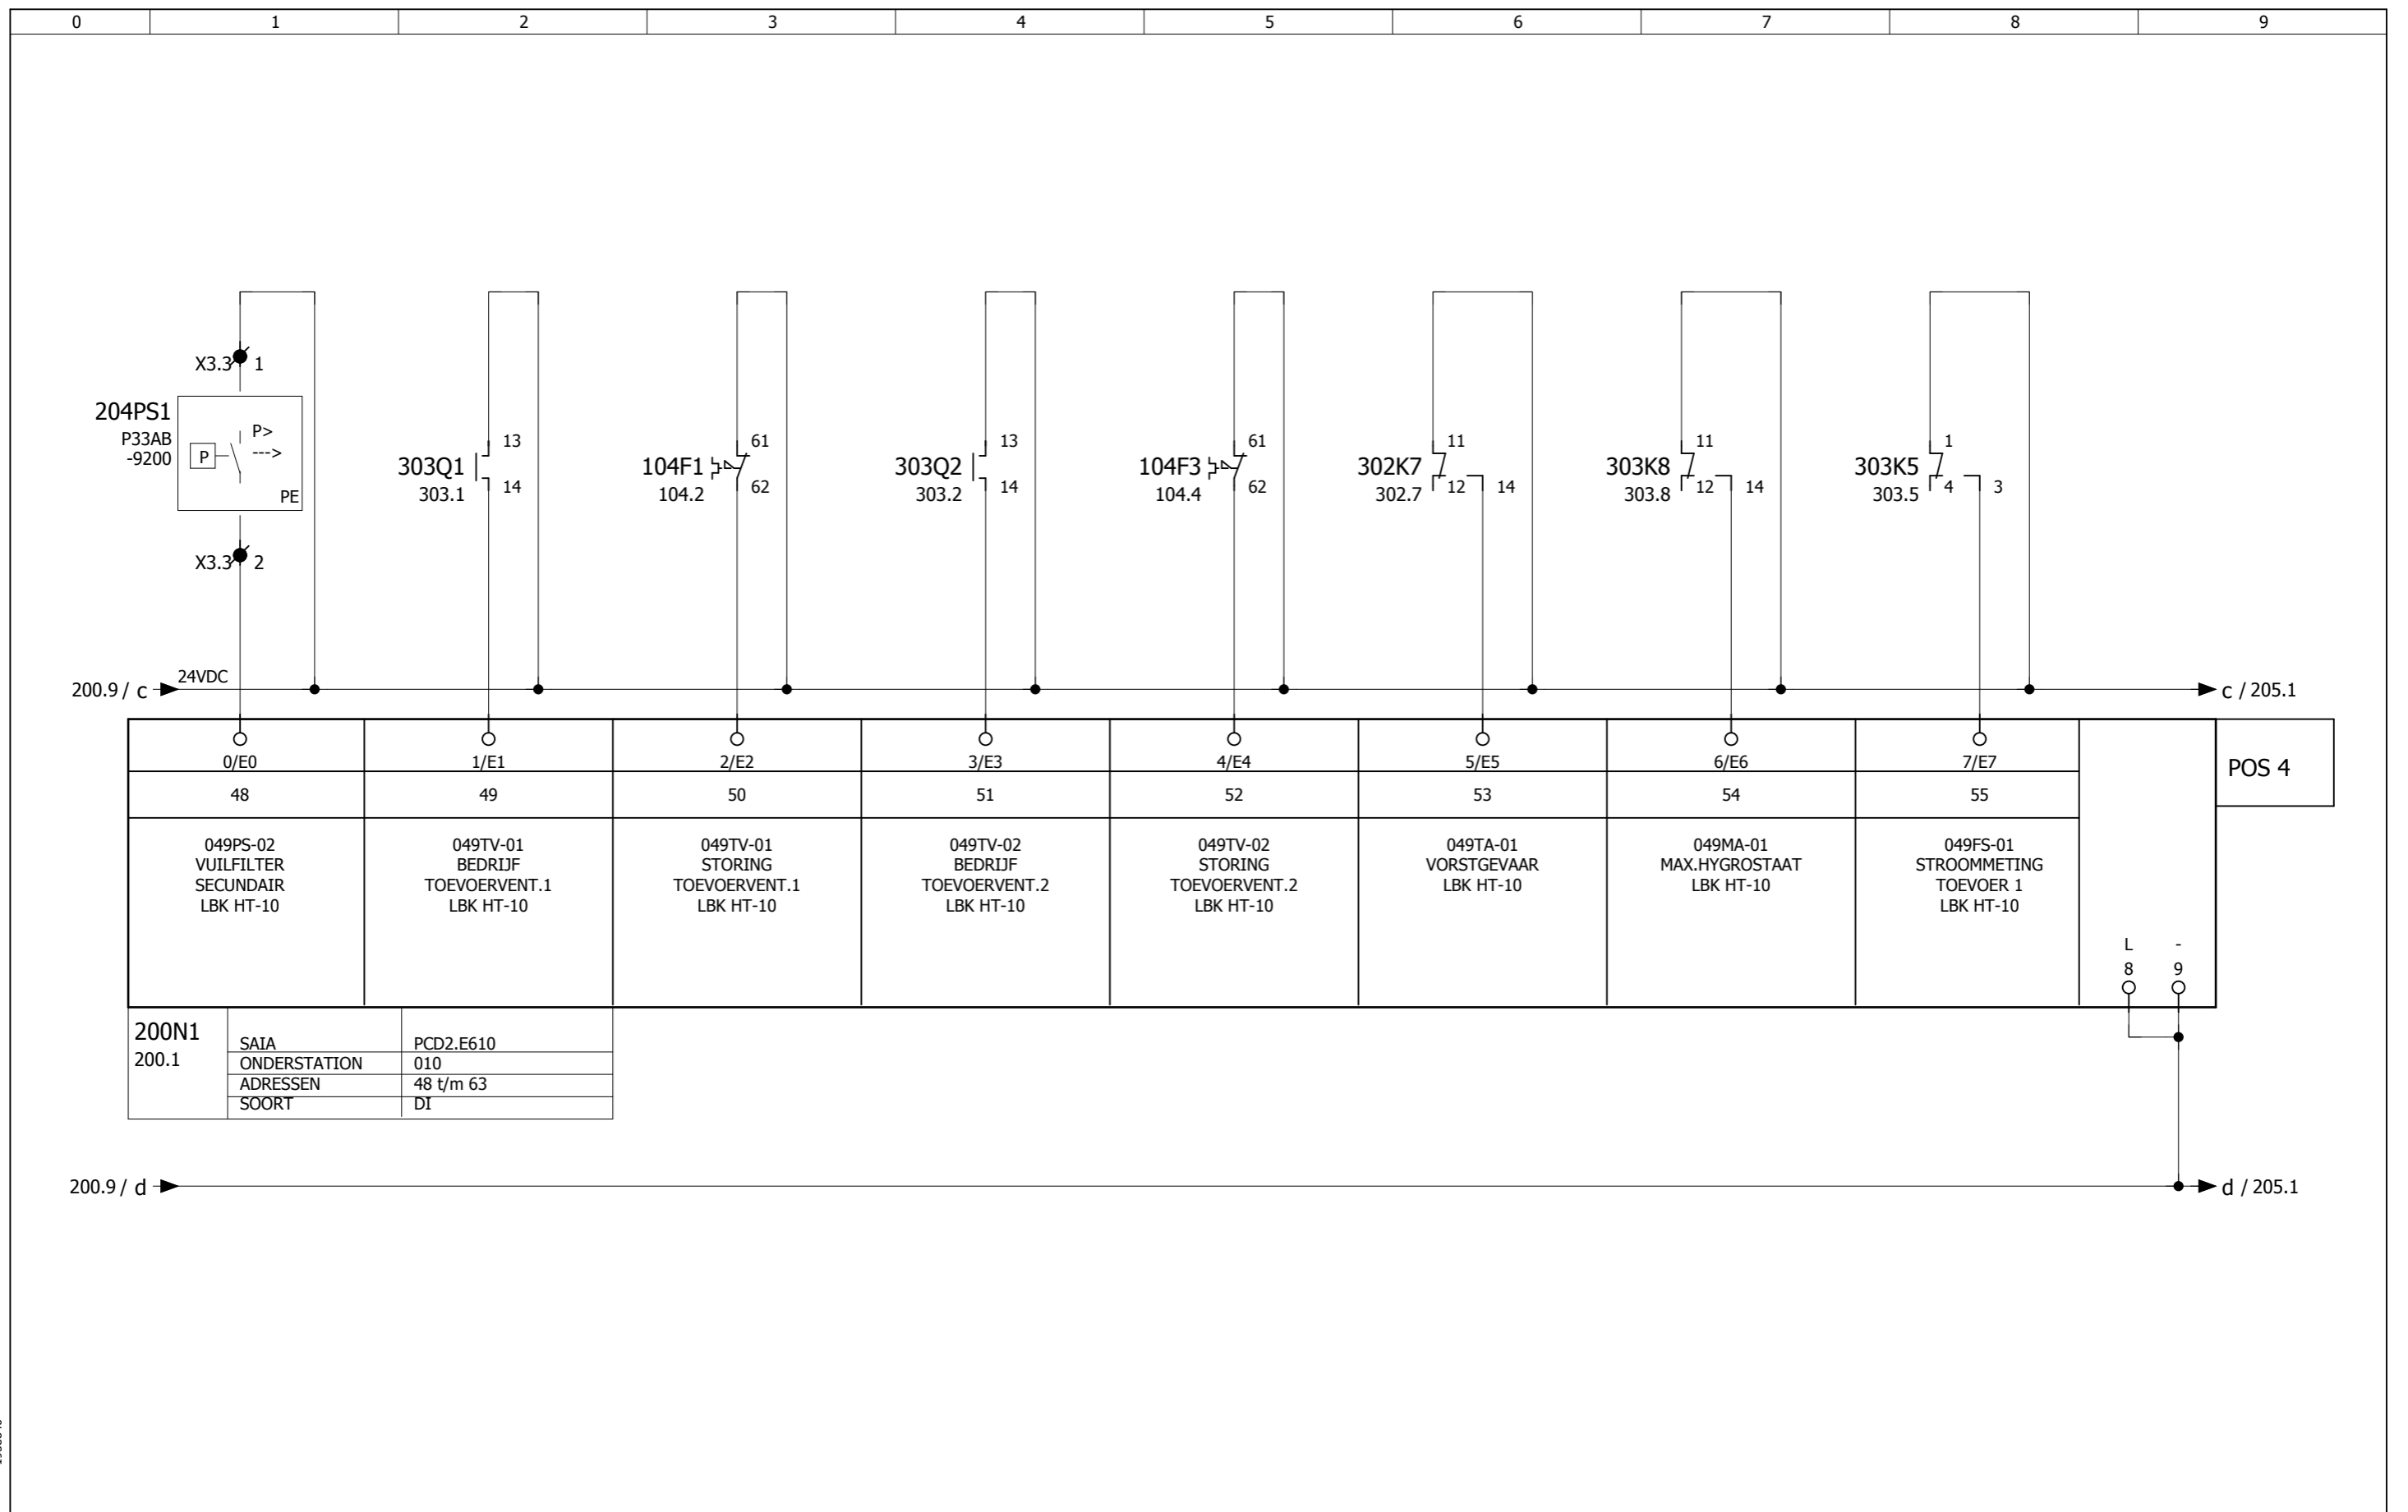


EPLAN 4 Dos filename: 19588940

	De Wel 7 Postbus 86 Telefoon Telefax	3871 MT Hoevelaken 3870 CB Hoevelaken 033 - 2544848 033 - 2544844	Klant : - Adres : Woonplaats: Telefoon :	Titel : DIG.INGANGEN OS10 - PCD2.E610 Project : AMC - AMSTERDAM Bouwdeel : BOUWDEEL H Regelkast: RH-S0	Datum: 30-6-2003 Revisie: A MS:16-02-17 B MS:02-08-17 C RM 18-09-17	Aantal Blz. 603 Tek.Nr: P001029H-2- PL/PE/TK: GK/PE/PE	BLZ Nr. 204 Volg. Blz. 205
	Deze tekeningen en alle bijlagen zijn het eigendom van REGEL PARTNERS B.V. en mogen niet zonder toestemming gekopieerd of aan derden medegedeeld worden. Overtreders hiervan zullen wettelijk worden vervolgd.			REVISIE 18-09-2017	204	205	204

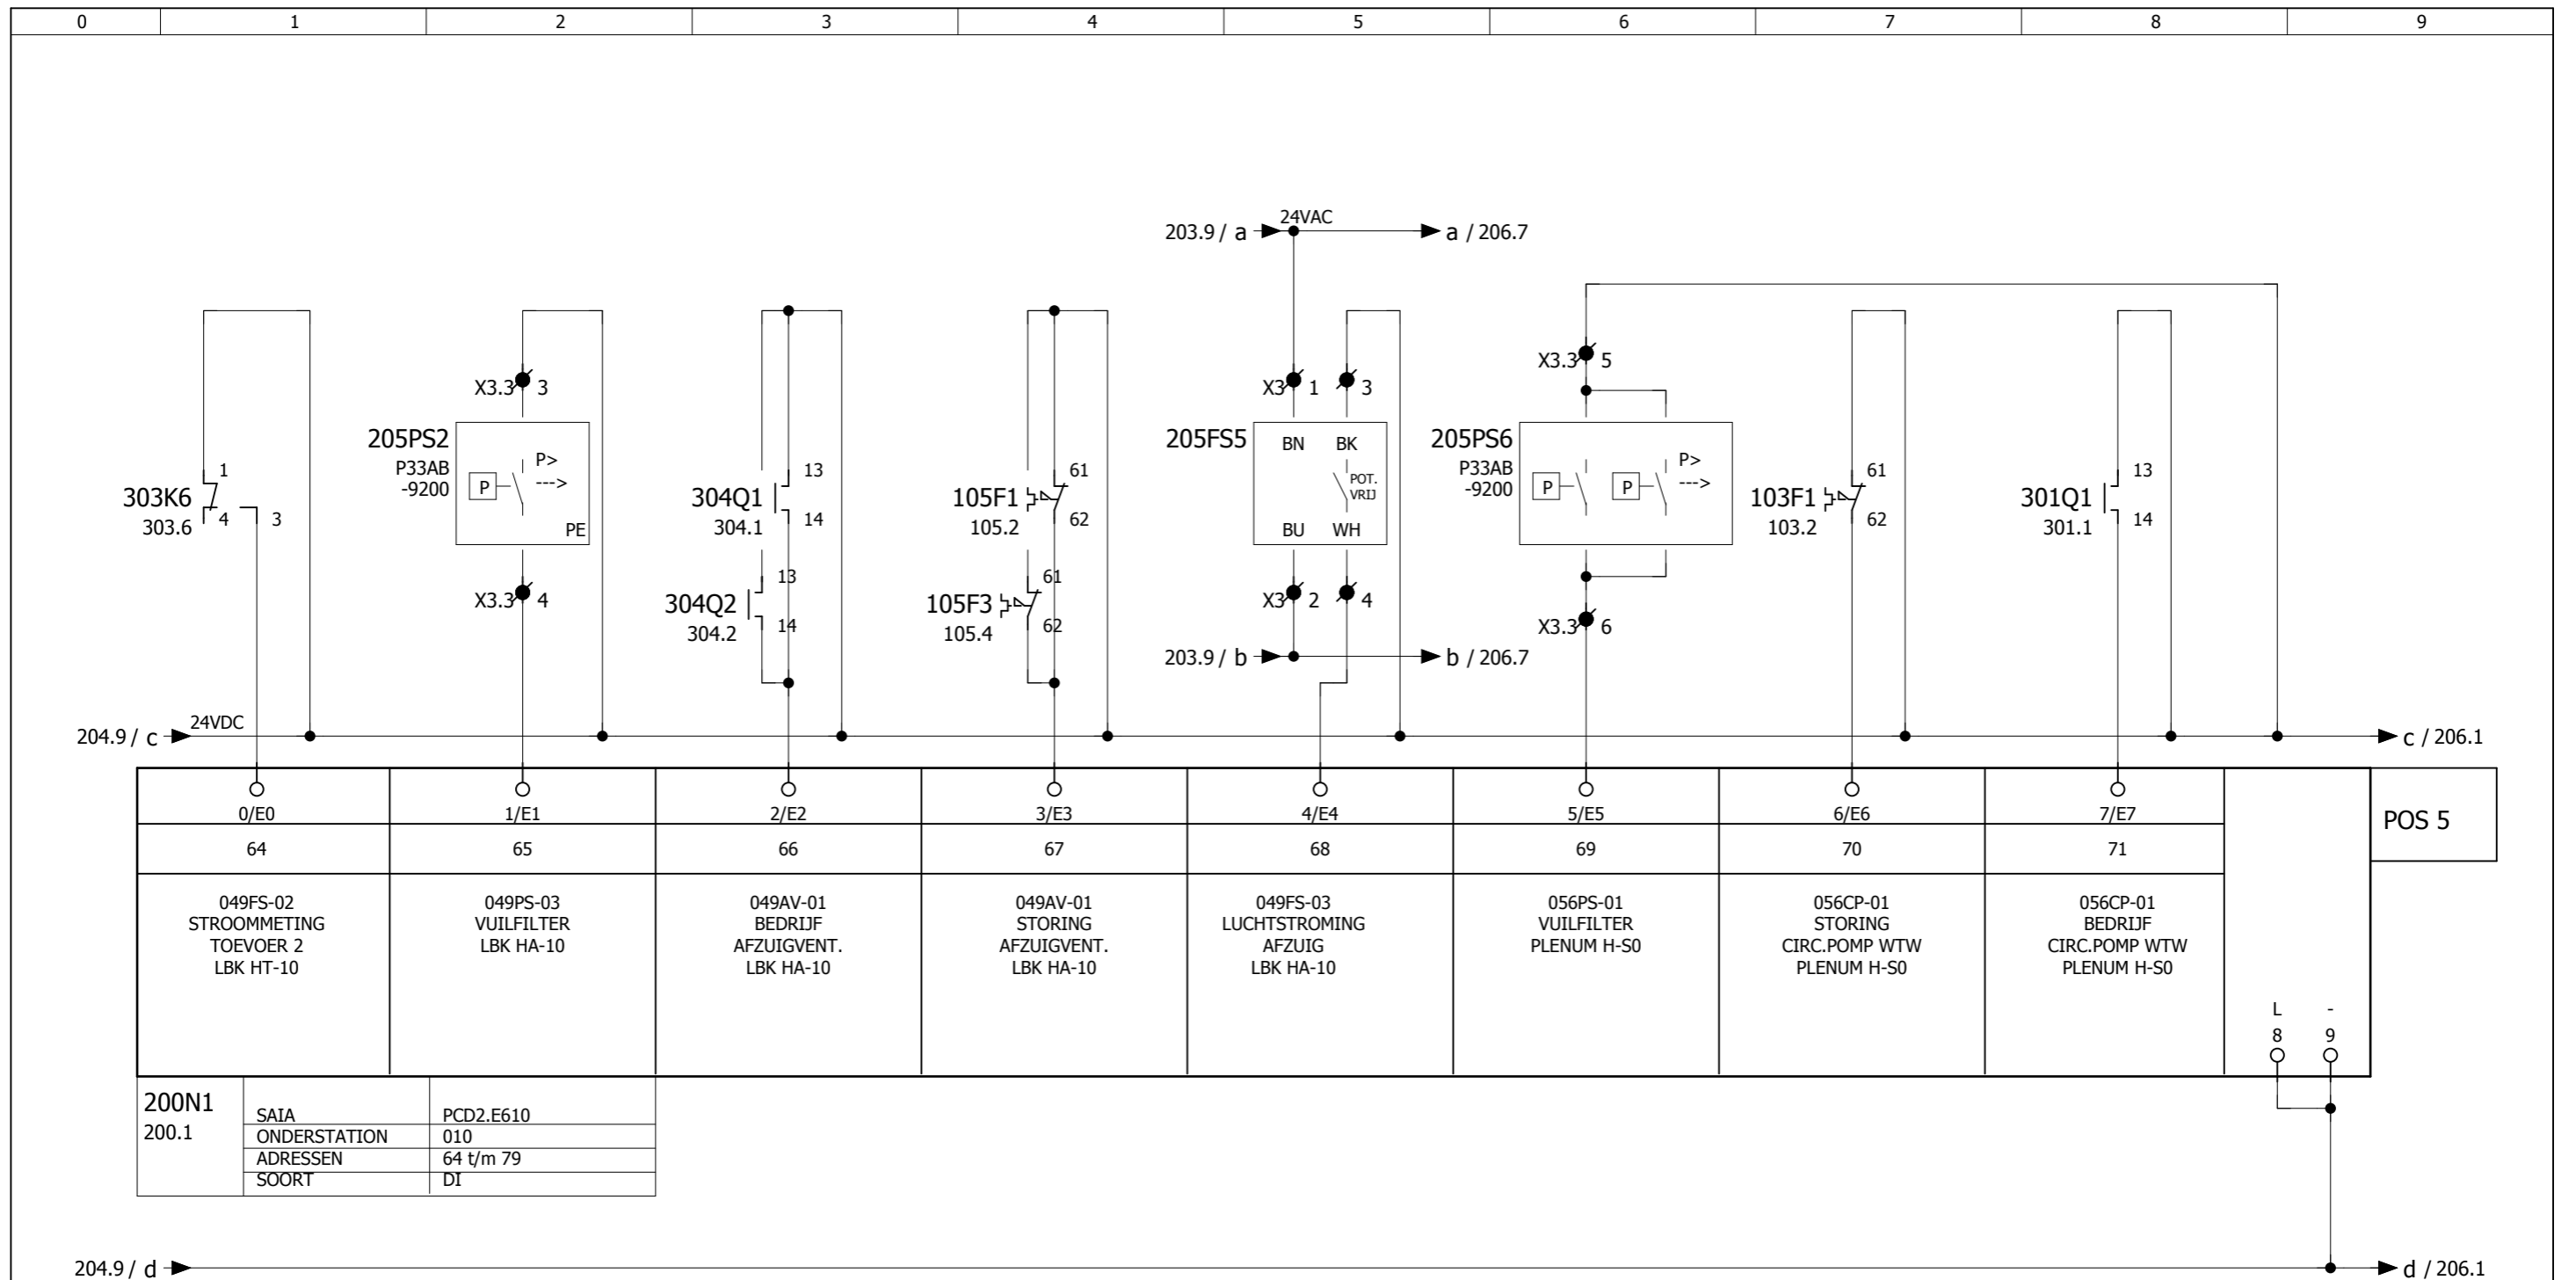

EPLAN 4 Dos-filename: 19588940

	De Wel 7 Postbus 86 Telefoon Telefax	3871 MT Hoevelaken 3870 CB Hoevelaken 033 - 2544848 033 - 2544844	Klant : - Adres : Woonplaats: Telefoon :	Titel : DIG.INGANGEN OS10 - PCD2.E610 Project : AMC - AMSTERDAM Bouwdeel : BOUWDEEL H Regelkast: RH-S0	Datum: 30-6-2003 Revisie:	Aantal Blz. 603 BLZ Nr. 205 Volg. Blz. 206
	Deze tekeningen en alle bijlagen zijn het eigendom van REGEL PARTNERS B.V. en mogen niet zonder toestemming gekopieerd of aan derden medegedeeld worden. Overtreders hiervan zullen wettelijk worden vervolgd.			REVISIE 18-09-2017	A MS:16-02-17 B MS:02-08-17 C RM 18-09-17	Tek.Nr: P001029H-2- 205 PL/PE/TK: GK/PE/PE

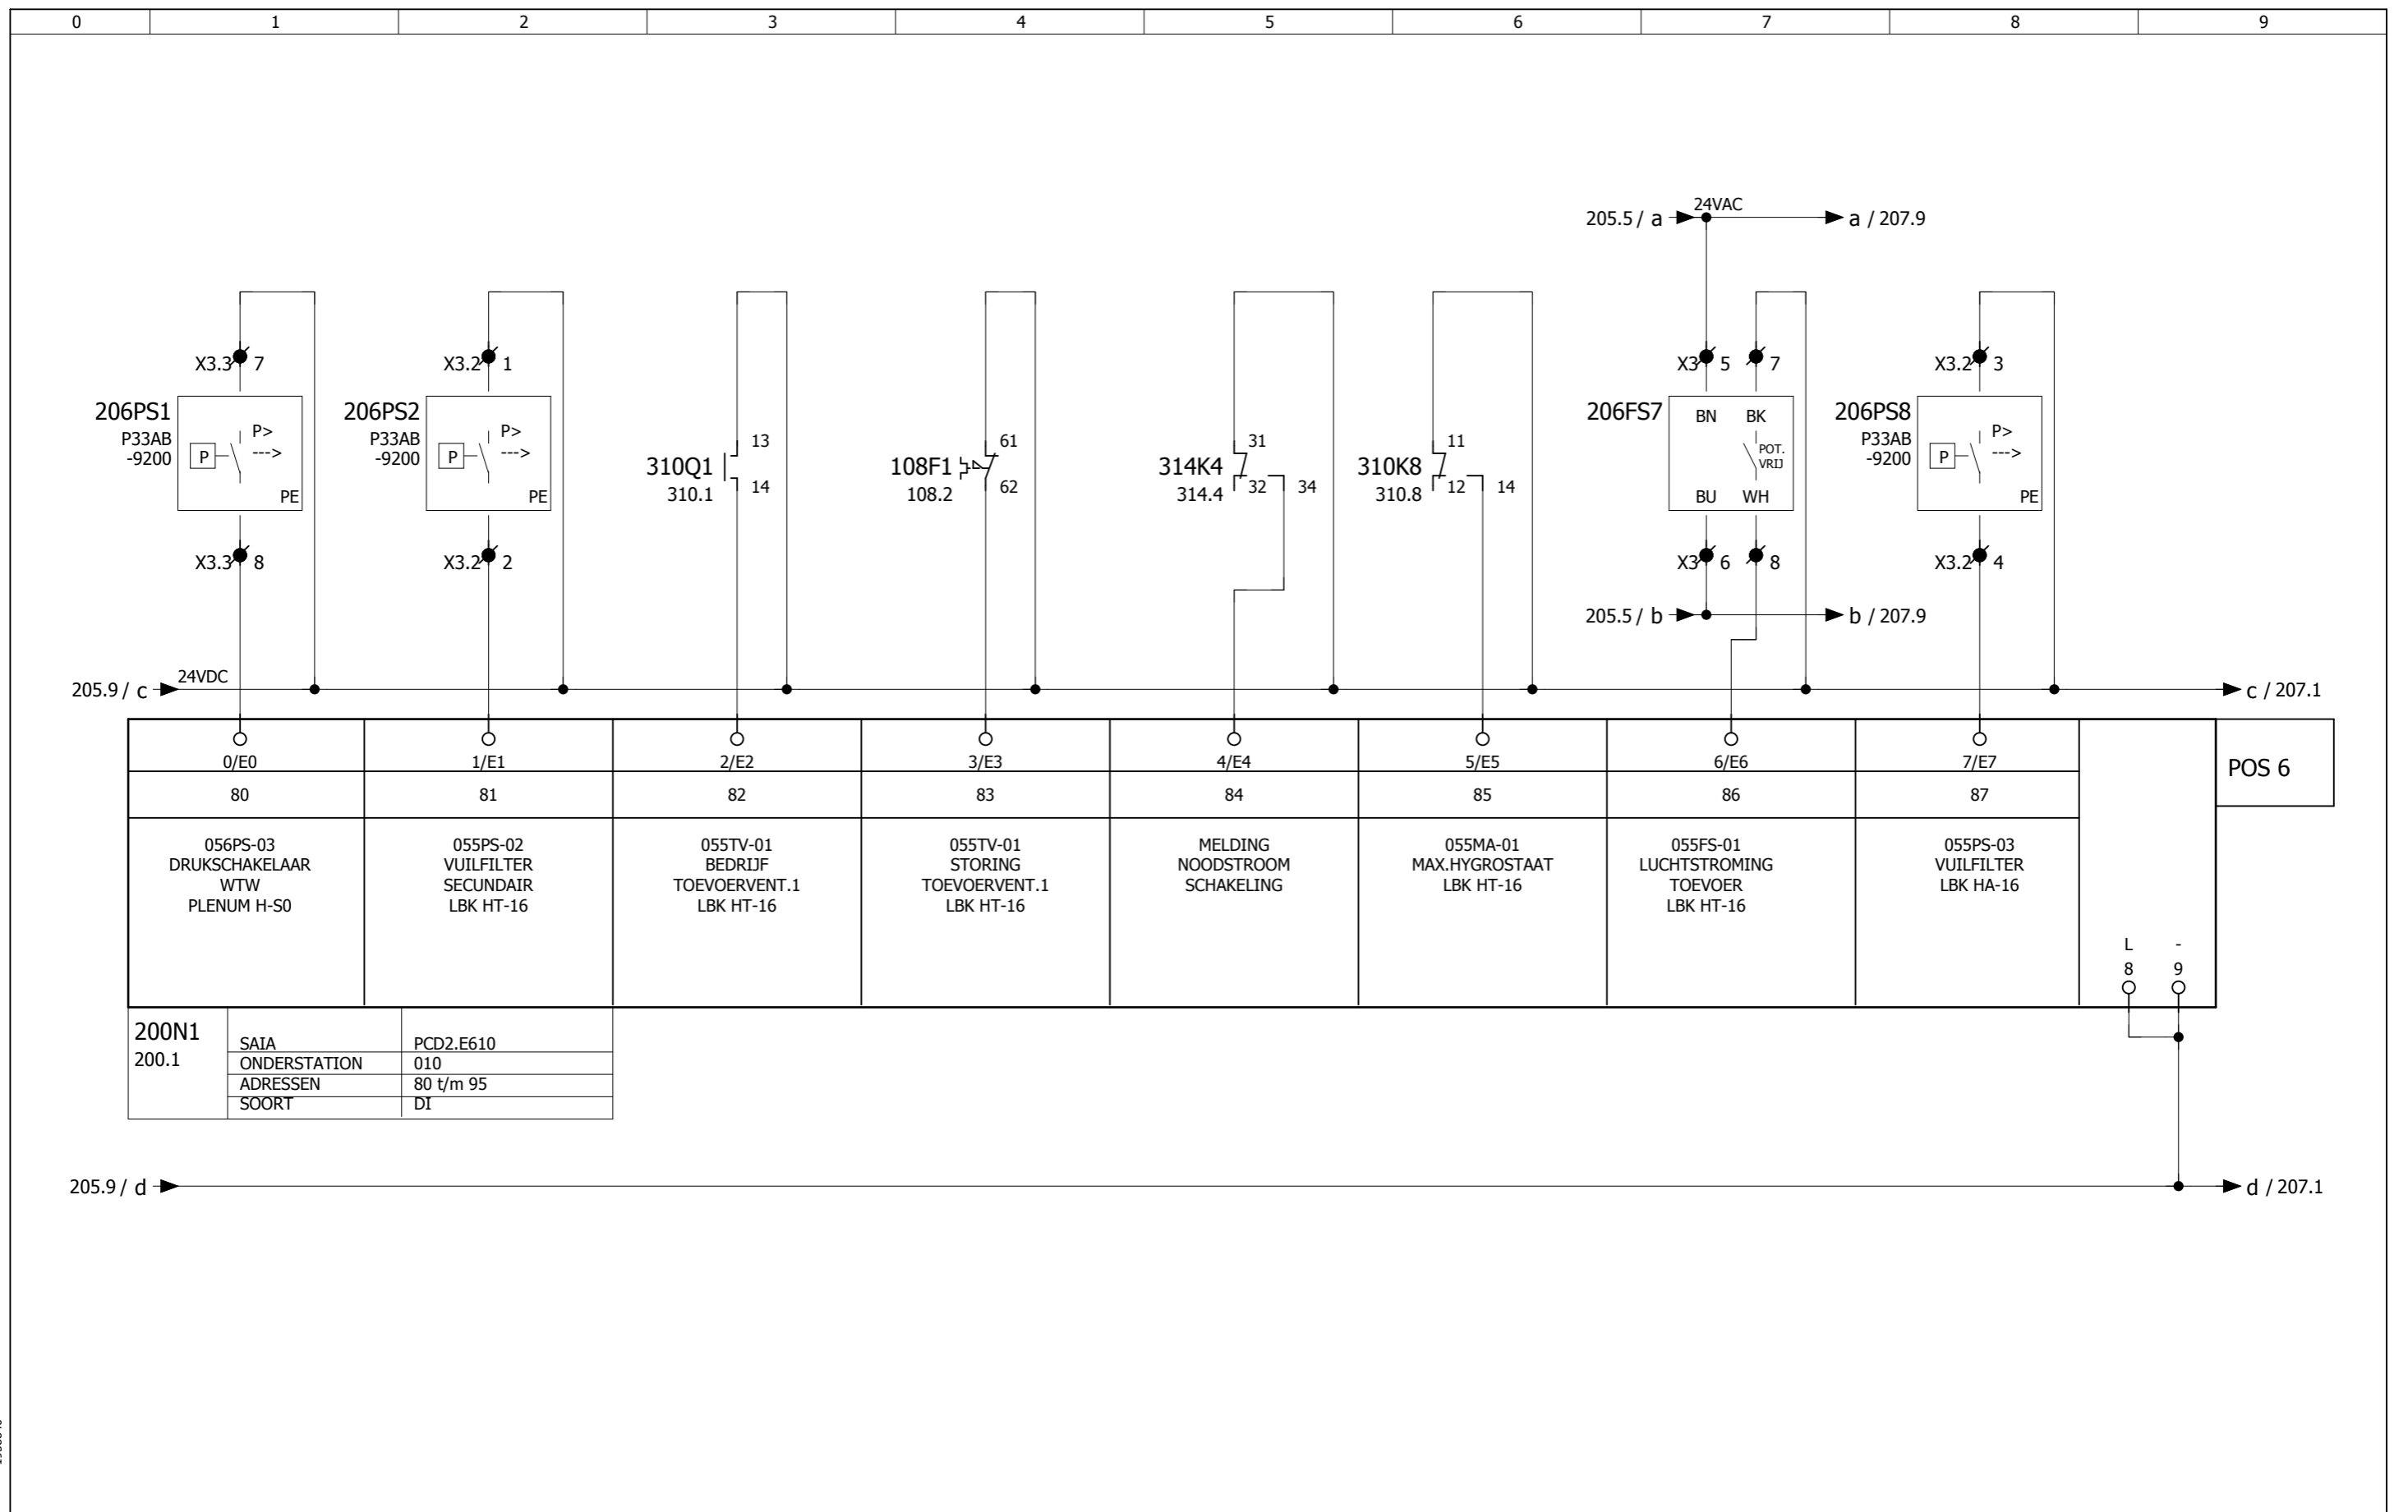

0/E0	1/E1	2/E2	3/E3	4/E4	5/E5	6/E6	7/E7	POS 6	
80	81	82	83	84	85	86	87		
056PS-03 DRUKSCHAKELAAR WTW PLENUM H-S0	055PS-02 VUILFILTER SECUNDAIR LBK HT-16	055TV-01 BEDRIJF TOEVOERVENT.1 LBK HT-16	055TV-01 STORING TOEVOERVENT.1 LBK HT-16	MELDING NOODSTROOM SCHAKELING	055MA-01 MAX.HYGROSTAAT LBK HT-16	055FS-01 LUCHTSTROMING TOEVOER LBK HT-16	055PS-03 VUILFILTER LBK HA-16	L 8	
200N1 200.1	SAIA ONDERSTATION	PCD2.E610 010							- 9
	ADRESSEN	80 t/m 95							
	SOORT	DI							

EPLAN 4 Dos-filename: 19588940



De Wel 7
Postbus 86
Telefoon
Telefax

3871 MT Hoevelaken
3870 CB Hoevelaken
033 - 2544848
033 - 2544844


Klant : -
Adres :
Woonplaats:
Telefoon :

Titel : DIG.INGANGEN OS10 - PCD2.E610
Project : AMC - AMSTERDAM
Bouwdeel : BOUWDEEL H
Regelkast: RH-S0

REVISIE 18-09-2017

Datum: 30-6-2003	Aantal Blz. 603	BLZ Nr. 206	Volg. Blz. 207
Revisie:			
A MS:16-02-17	Tek.Nr: P001029H-2- 206		
B MS:02-08-17			
C RM 18-09-17	PL/PE/TK: GK/PE/PE		

Deze tekeningen en alle bijlagen zijn het eigendom van REGEL PARTNERS B.V. en mogen niet zonder toestemming gekopieerd of aan derden medegedeeld worden. Overtreders hiervan zullen wettelijk worden vervolgd.

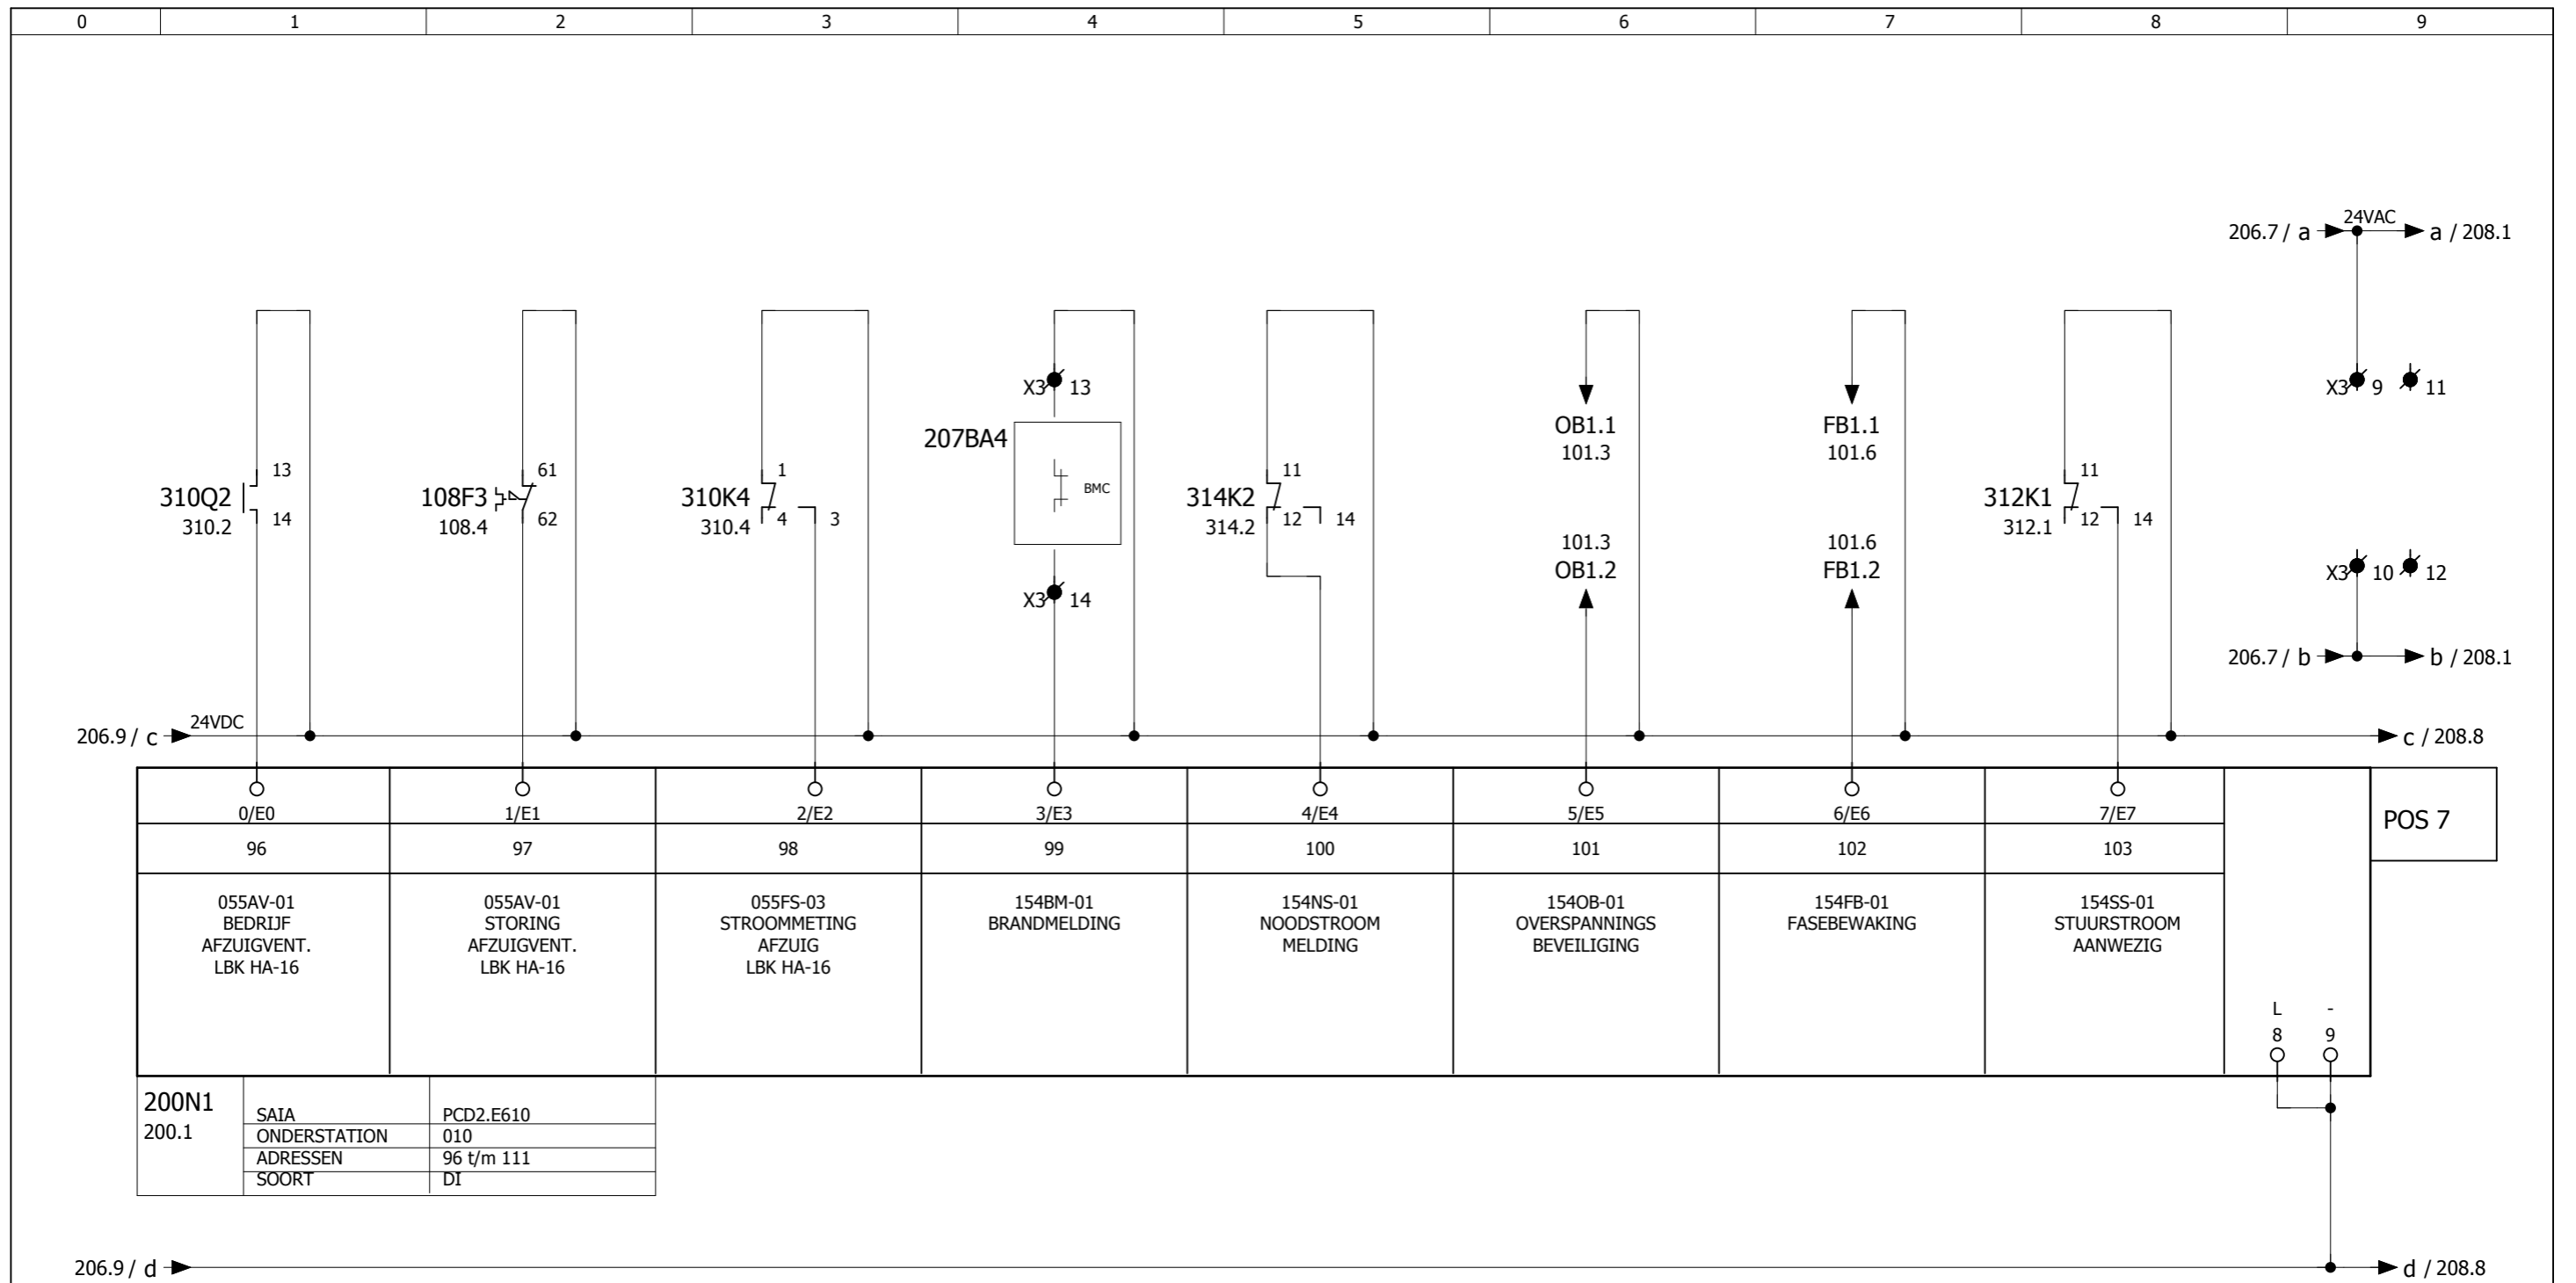

19588940

EPLAN 4 Dos-filename:



De Wel 7
Postbus 86
Telefoon
Telefax

3871 MT Hoevelaken
3870 CB Hoevelaken
033 - 2544848
033 - 2544844


Klant : -
Adres :
Woonplaats:
Telefoon :

Titel : RESERVEBLAD OS10
Project : AMC - AMSTERDAM
Bouwdeel : BOUWDEEL H
Regelkast: RH-S0

Datum: 30-6-2003	Aantal Blz. 603	BLZ Nr. 207	Volg. Blz. 208
Revisie:	Tek.Nr: P001029H-2- 207		
A MS:16-02-17	PL/PE/TK: GK/PE/PE		
B MS:02-08-17			
C RM 18-09-17			

Deze tekeningen en alle bijlagen zijn het eigendom van REGEL PARTNERS B.V. en mogen niet zonder toestemming gekopieerd of aan derden medegedeeld worden. Overtreders hiervan zullen wettelijk worden vervolgd.

REVISIE 18-09-2017

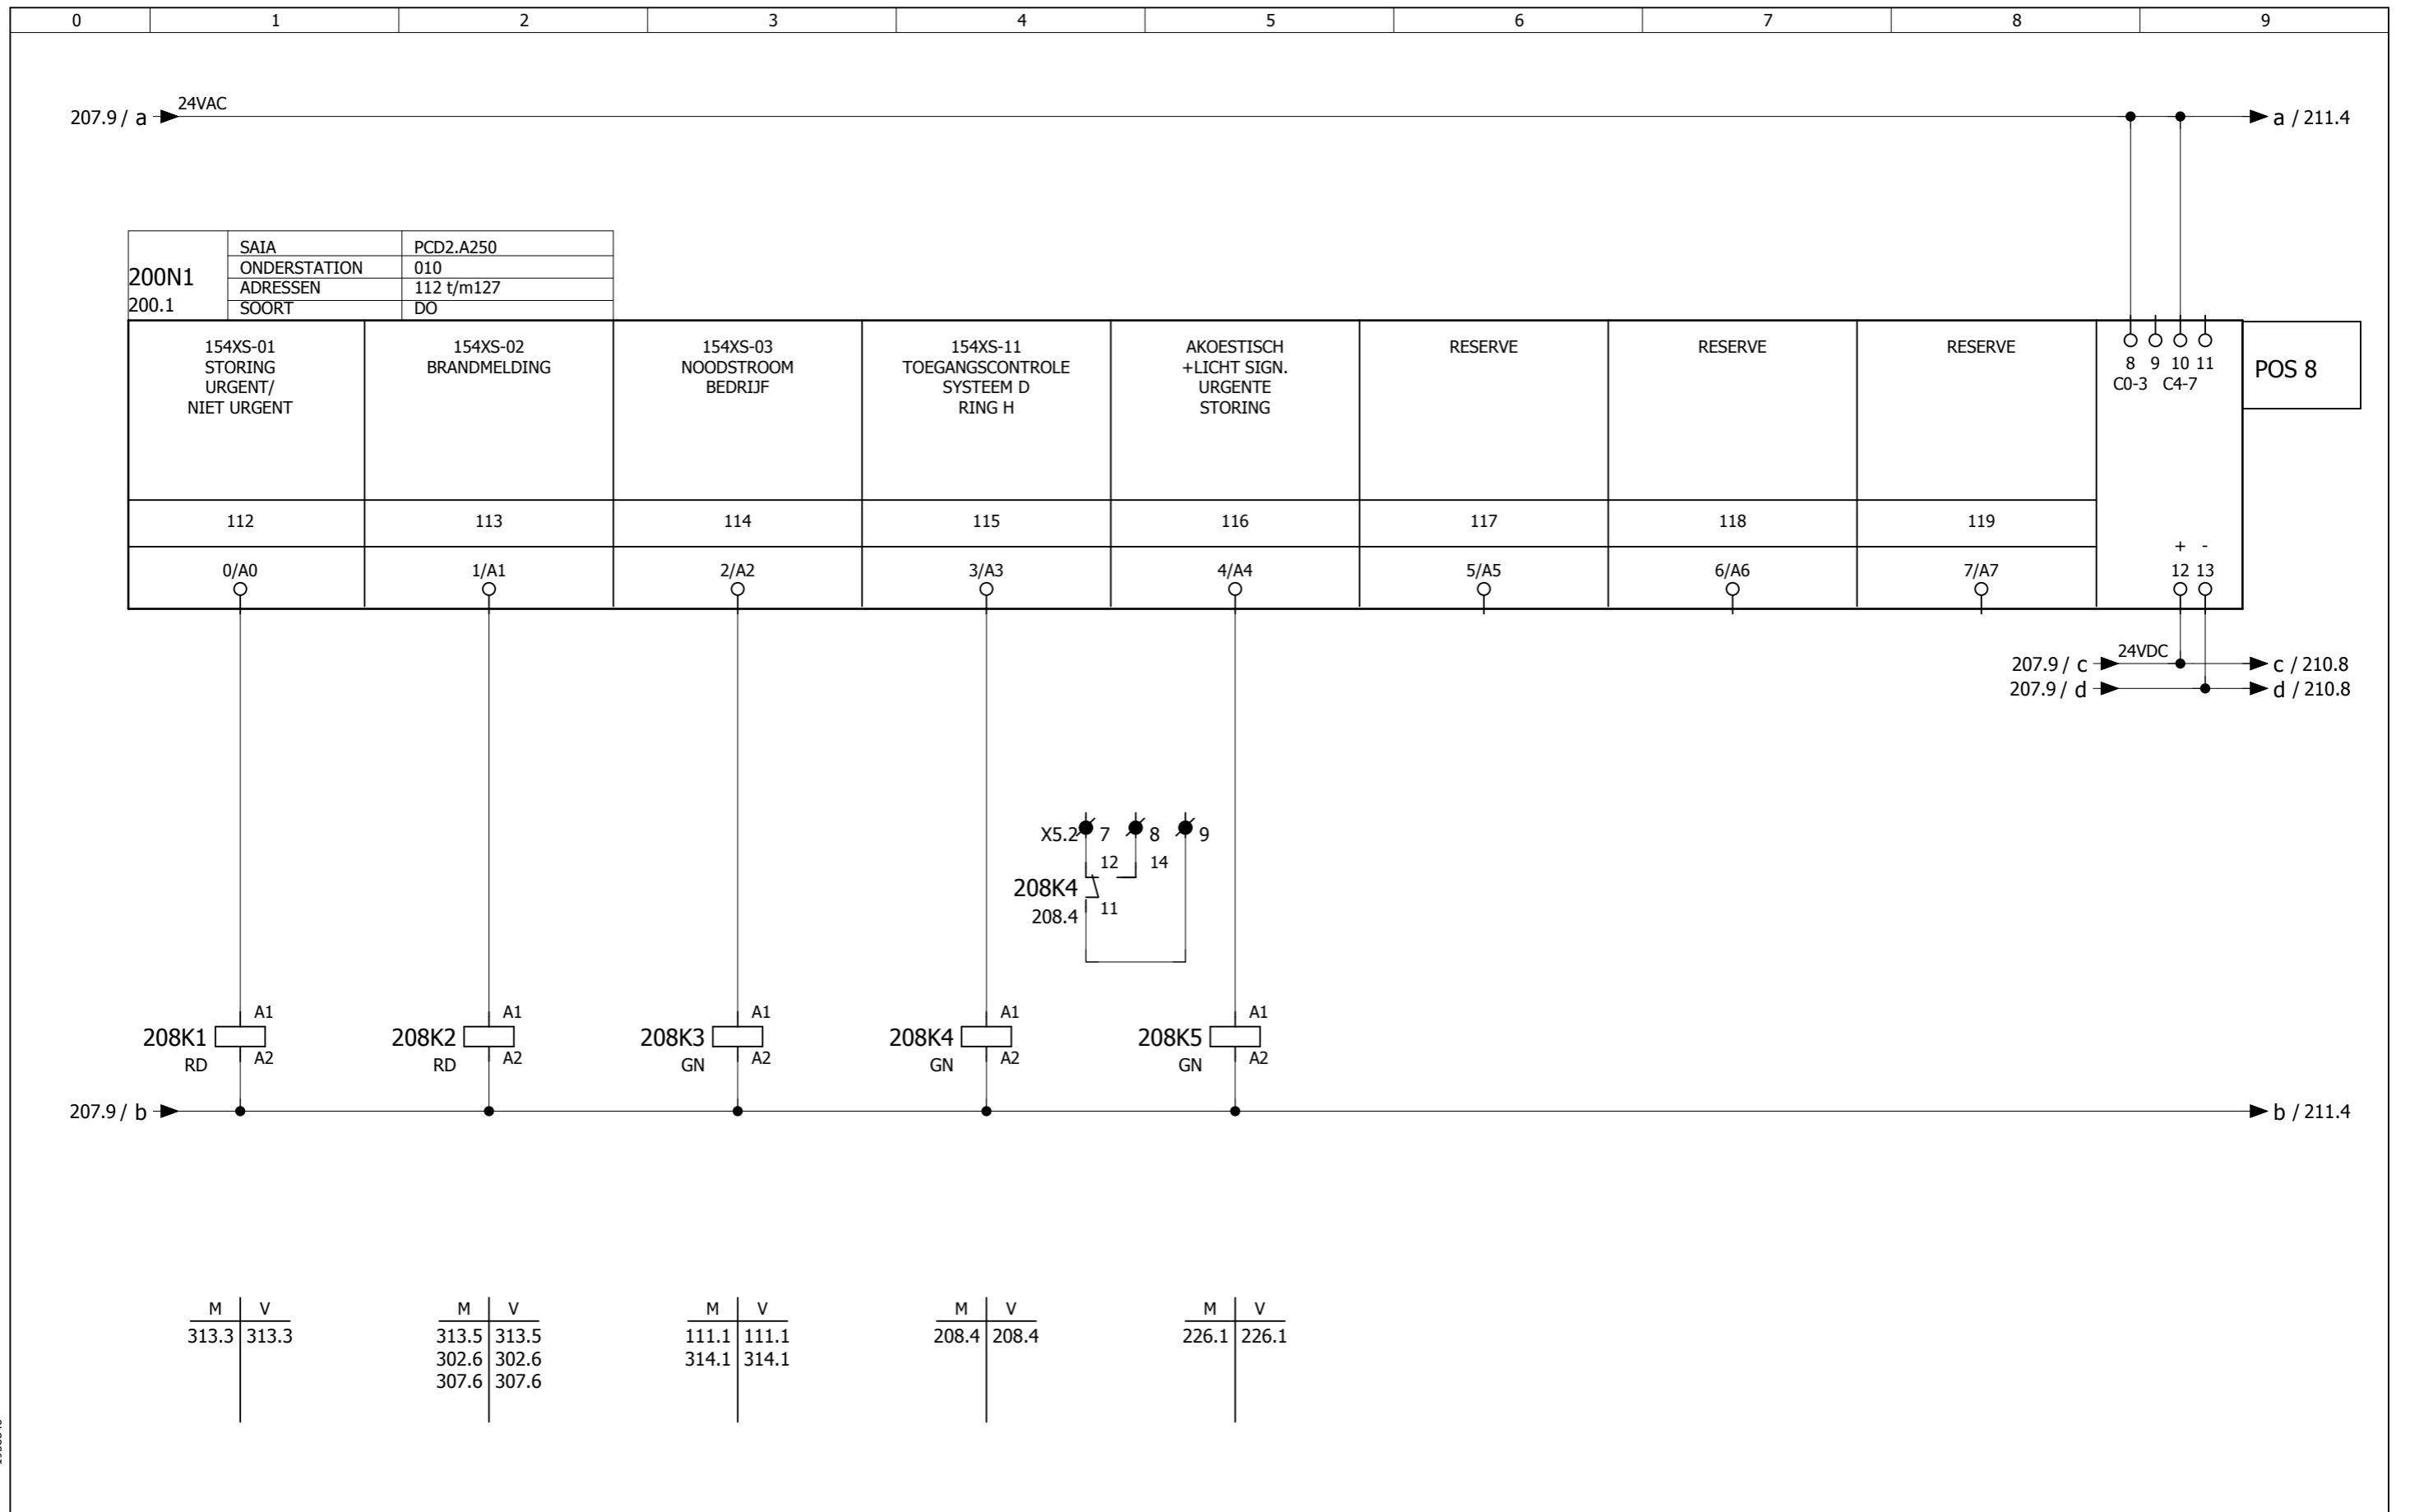

EPLAN 4 Dos filename: 19588940



De Wel 7
Postbus 86
Telefoon
Telefax

3871 MT Hoevelaken
3870 CB Hoevelaken
033 - 2544848
033 - 2544844


Klant : -
Adres :
Woonplaats:
Telefoon :

Titel : DIG.UITGANGEN OS10 - PCD2-A250
Project : AMC - AMSTERDAM
Bouwdeel : BOUWDEEL H
Regelkast: RH-S0

REVISIE 18-09-2017

Datum: 30-6-2003	Aantal Blz. 603	BLZ Nr. 208	Volg. Blz. 209
Revisie:			
A MS:16-02-17	Tek.Nr: P001029H-2-		208
B MS:02-08-17			
C RM 18-09-17	PL/PE/TK:	GK/PE/PE	

Deze tekeningen en alle bijlagen zijn het eigendom van REGEL PARTNERS B.V. en mogen niet zonder toestemming gekopieerd of aan derden medegedeeld worden. Overtreders hiervan zullen wettelijk worden vervolgd.

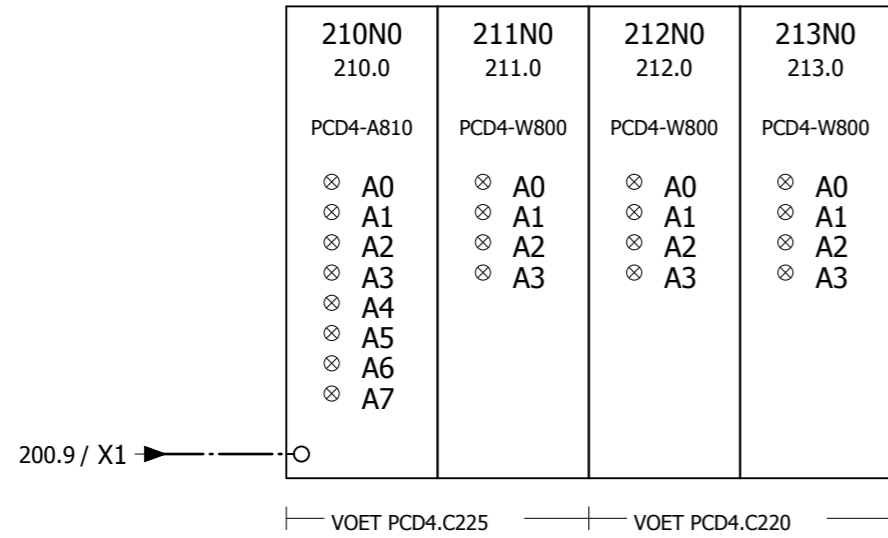

EPLAN 4 Dos filename: 19588940



De Wel 7 3871 MT Hoevelaken
 Postbus 86 3870 CB Hoevelaken
 Telefoon 033 - 2544848
 Telefax 033 - 2544844

Klant : -
 Adres :
 Woonplaats:
 Telefoon :

Titel : VOEDING OS10 - PCD4
 Project : AMC - AMSTERDAM
 Bouwdeel : BOUWDEEL H
 Regelkast: RH-S0



Datum: 30-6-2003	Aantal Blz.	BLZ Nr.	Volg. Blz.
Revisie:	603	209	210
A MS:16-02-17	Tek.Nr: P001029H-2-		209
B MS:02-08-17			
C RM 18-09-17	PL/PE/TK:	GK/PE/PE	


Deze tekeningen en alle bijlagen zijn het eigendom van REGEL PARTNERS B.V. en mogen niet zonder toestemming gekopieerd of aan derden medegedeeld worden. Overtreders hiervan zullen wettelijk worden vervolgd.

REVISIE 18-09-2017



210NO 209.2	SAIA	PCD4.A810
	ONDERSTATION	010.1
	ADRESSEN	128 t/m 143
	SOORT	DO

049TV-01 TOEVOERVENT.1 LBK HT-10	049TV-02 TOEVOERVENT.2 LBK HT-10	049AV-01 LAAG TOEREN AFZUIGVENT. LBK HA-10	049AV-01 HOOG TOEREN AFZUIGVENT. LBK HA-10	049AV-02 INSCHAK. VENTILATIE HV0116/117	056CP-01 CIRC.POMP WTW PLENUM H-S0	055TV-01 TOEVOERVENT. LBK HT-16	055AV-01 AFZUIGVENT. LBK HA-16	POS 9
128	129	130	131	132	133	134	135	
GL 210K1 A0	GL 210K2 A1	GL 210K3 A2	GL 210K4 A3	GL 210K5 A4	GL 210K6 A6	GL 210K7 A7	GL 210K8 A8	
RD 0 1 <input type="checkbox"/> AUT. MAN 0 <input type="checkbox"/> MAN 1	RD 2 3 <input type="checkbox"/> AUT. MAN 0 <input type="checkbox"/> MAN 1	RD 4 5 <input type="checkbox"/> AUT. MAN 0 <input type="checkbox"/> MAN 1	RD 6 7 <input type="checkbox"/> AUT. MAN 0 <input type="checkbox"/> MAN 1	RD 8 9 <input type="checkbox"/> AUT. MAN 0 <input type="checkbox"/> MAN 1	RD 10 11 <input type="checkbox"/> AUT. MAN 0 <input type="checkbox"/> MAN 1	RD 12 13 <input type="checkbox"/> AUT. MAN 0 <input type="checkbox"/> MAN 1	RD 14 15 <input type="checkbox"/> AUT. MAN 0 <input type="checkbox"/> MAN 1	+ -

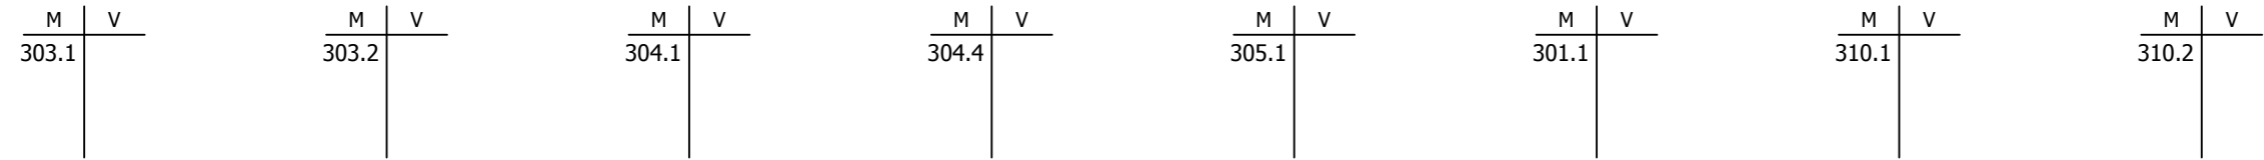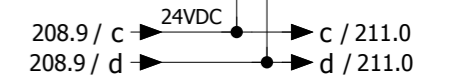
 19588940
EPLAN 4 Dos filename:

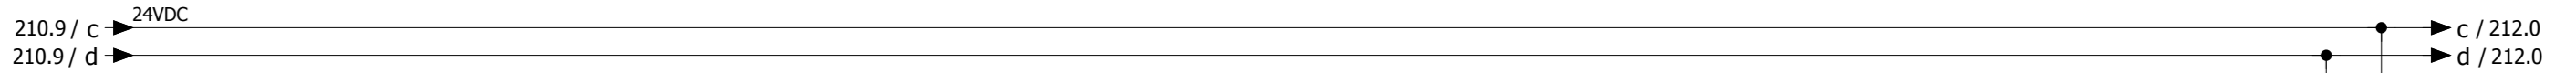

211N0 209.2	SAIA	PCD4.W800
	ONDERSTATION	010.1
	ADRESSEN	144 t/m 159
	SOORT	AO

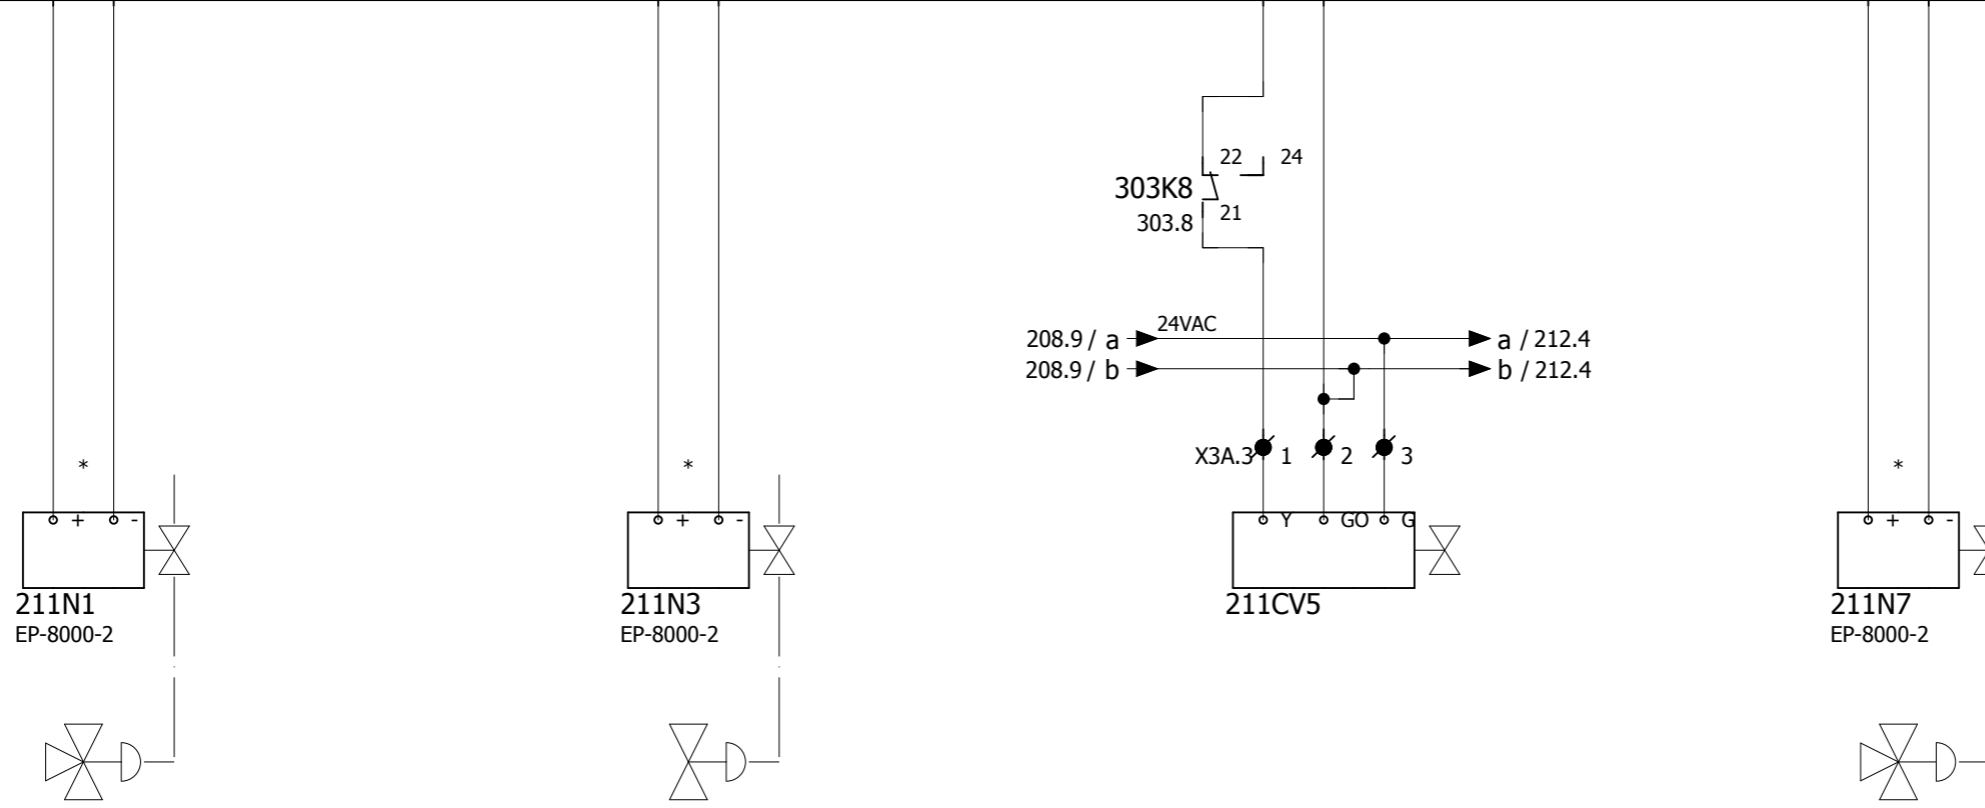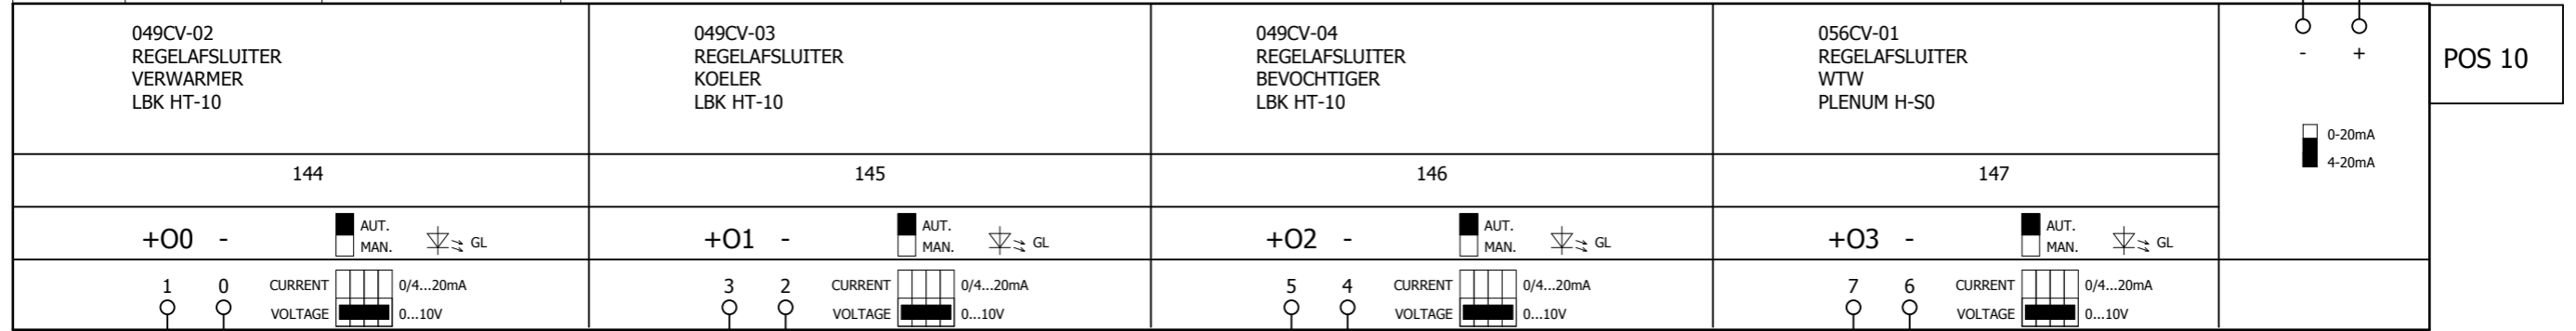

* AANSLUITING ZIE PNEUMATIEK SCHEMA

EPLAN 4 Dos filename: 19588940



De Wel 7
Postbus 86
Telefoon
Telefax

3871 MT Hoevelaken
3870 CB Hoevelaken
033 - 2544848
033 - 2544844


Klant : -
Adres :
Woonplaats:
Telefoon :

Titel : AN.UITGANGEN OS10 - PCD4-W800
Project : AMC - AMSTERDAM
Bouwdeel : BOUWDEEL H
Regelkast: RH-S0



REVISIE 18-09-2017

Datum: 30-6-2003	Aantal Blz. 603	BLZ Nr. 211	Volg. Blz. 212
Revisie:	Tek.Nr: P001029H-2- 211		
A MS:16-02-17	PL/PE/TK: GK/PE/PE		
B MS:02-08-17			
C RM 18-09-17			

Deze tekeningen en alle bijlagen zijn het eigendom van REGEL PARTNERS B.V. en mogen niet zonder toestemming gekopieerd of aan derden medegedeeld worden. Overtreders hiervan zullen wettelijk worden vervolgd.

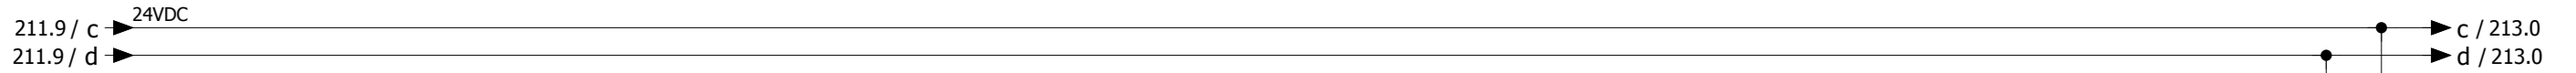


212N0 209.3	SAIA	PCD4.W800
	ONDERSTATION	010.1
	ADRESSEN	160 t/m 175
	SOORT	AO

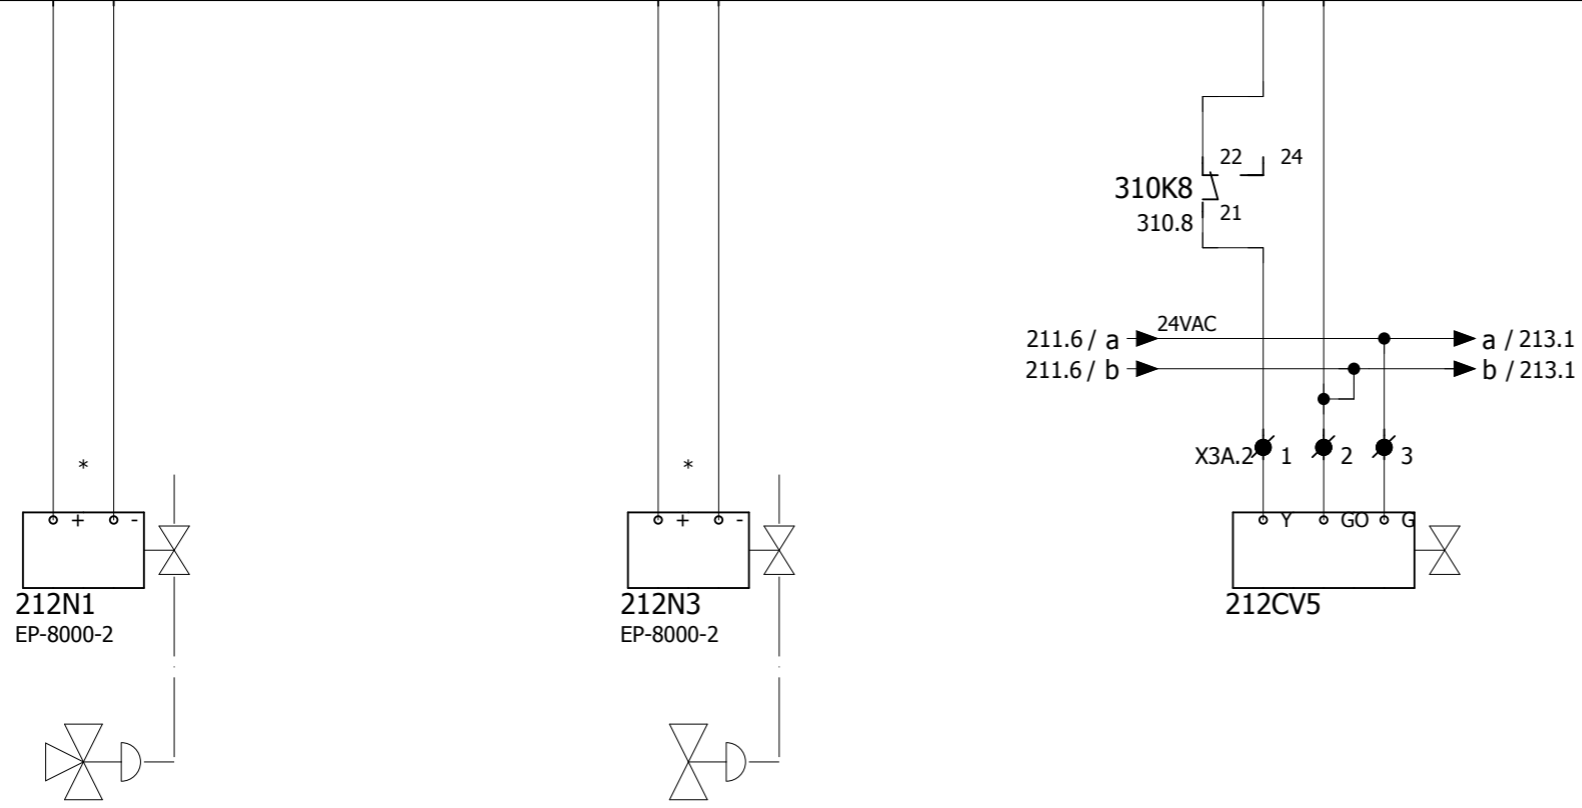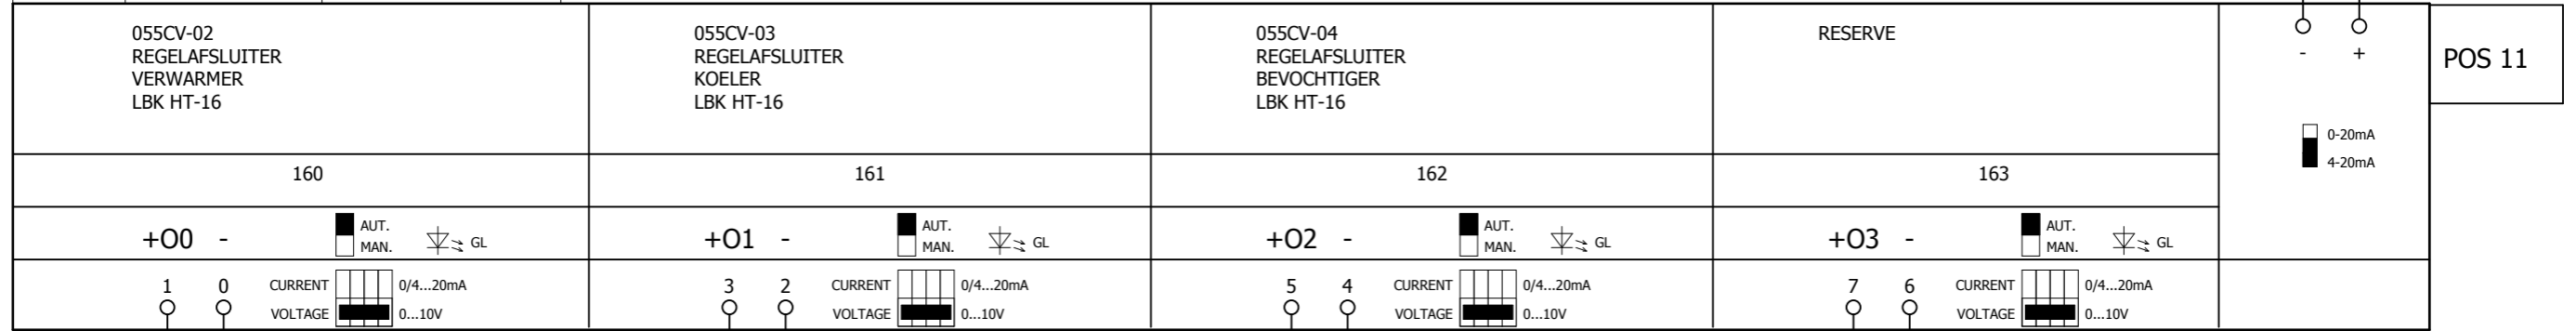





* AANSLUITING ZIE PNEUMATIEK SCHEMA

EPLAN 4 Dos filename: 19588940

	De Wel 7	3871 MT Hoevelaken	Klant : -	Titel : AN.UITGANGEN OS10 - PCD4-W800	Datum: 30-6-2003	Aantal Blz. 603	BLZ Nr. 212	Volg. Blz. 213
	Postbus 86	3870 CB Hoevelaken	Adres :	Project : AMC - AMSTERDAM	Revisie:			
	Telefoon	033 - 2544848	Woonplaats:	Bouwdeel : BOUWDEEL H	A MS:16-02-17	Tek.Nr: P001029H-2-		212
	Telefax	033 - 2544844	Telefoon :	Regelkast: RH-S0	B MS:02-08-17	PL/PE/TK: GK/PE/PE		
	Deze tekeningen en alle bijlagen zijn het eigendom van REGEL PARTNERS B.V. en mogen niet zonder toestemming gekopieerd of aan derden medegedeeld worden. Overtreders hiervan zullen wettelijk worden vervolgd.				REVISIE 18-09-2017	C RM 18-09-17		

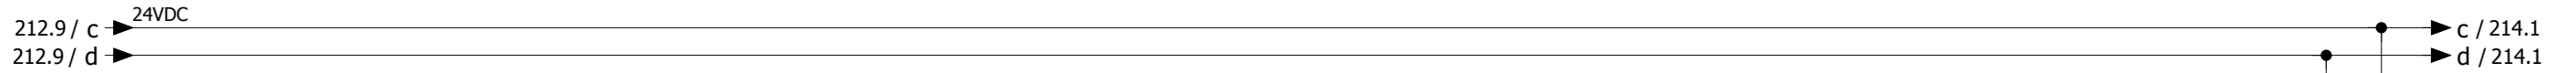

213N0 209.3	SAIA	PCD4.W800
	ONDERSTATION	010.1
	ADRESSEN	176 T/M 191
	SOORT	AO

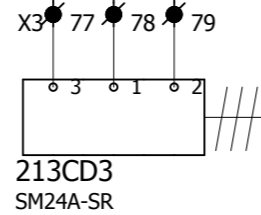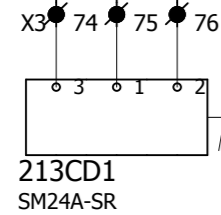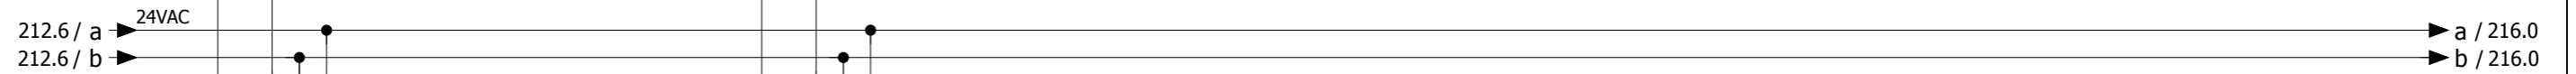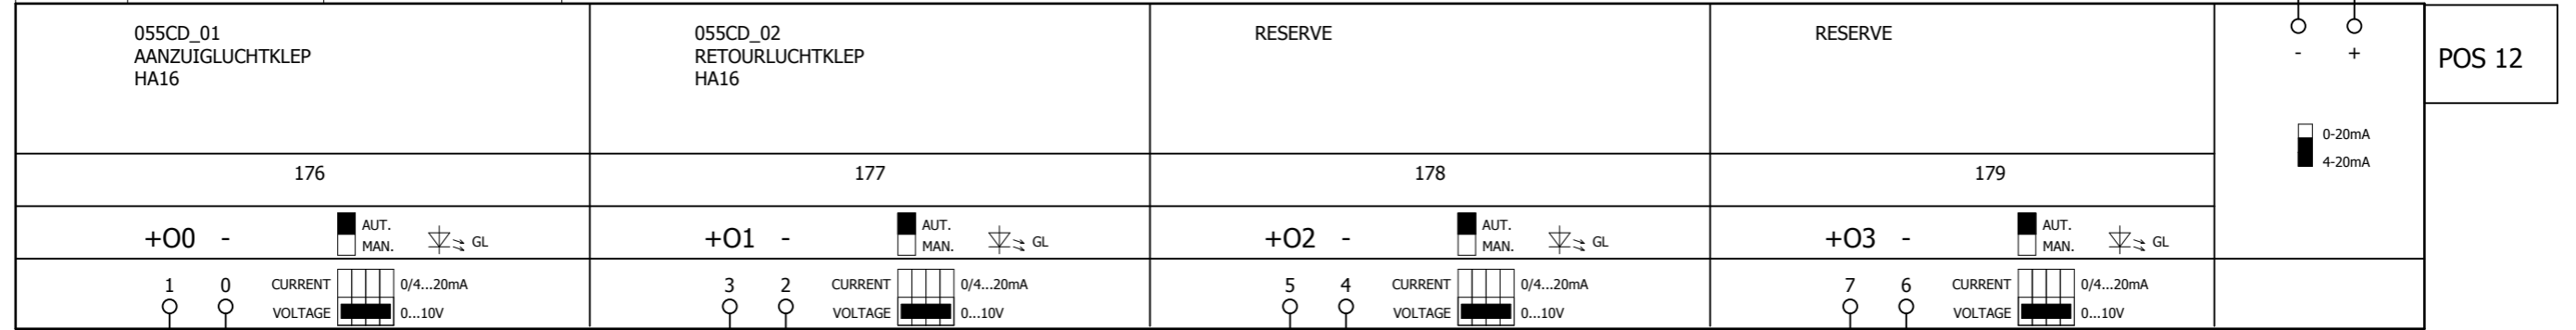

EPLAN 4 Dos filename: 19588940



De Wel 7
Postbus 86
Telefoon 033 - 2544848
Telefax 033 - 2544844

3871 MT Hoevelaken
3870 CB Hoevelaken
033 - 2544848
033 - 2544844


Klant : -
Adres :
Woonplaats:
Telefoon :

Titel : AN.UITGANGEN OS10 - PCD4-W800
Project : AMC - AMSTERDAM
Bouwdeel : BOUWDEEL H
Regelkast: RH-S0

REVISIE 18-09-2017

Datum: 30-6-2003	Aantal Blz. 603	BLZ Nr. 213	Volg. Blz. 214
Revisie:			
A MS:16-02-17		Tek.Nr: P001029H-2-	213
B MS:02-08-17			
C RM 18-09-17		PL/PE/TK: GK/PE/PE	

Deze tekeningen en alle bijlagen zijn het eigendom van REGEL PARTNERS B.V. en mogen niet zonder toestemming gekopieerd of aan derden medegedeeld worden. Overtreders hiervan zullen wettelijk worden vervolgd.

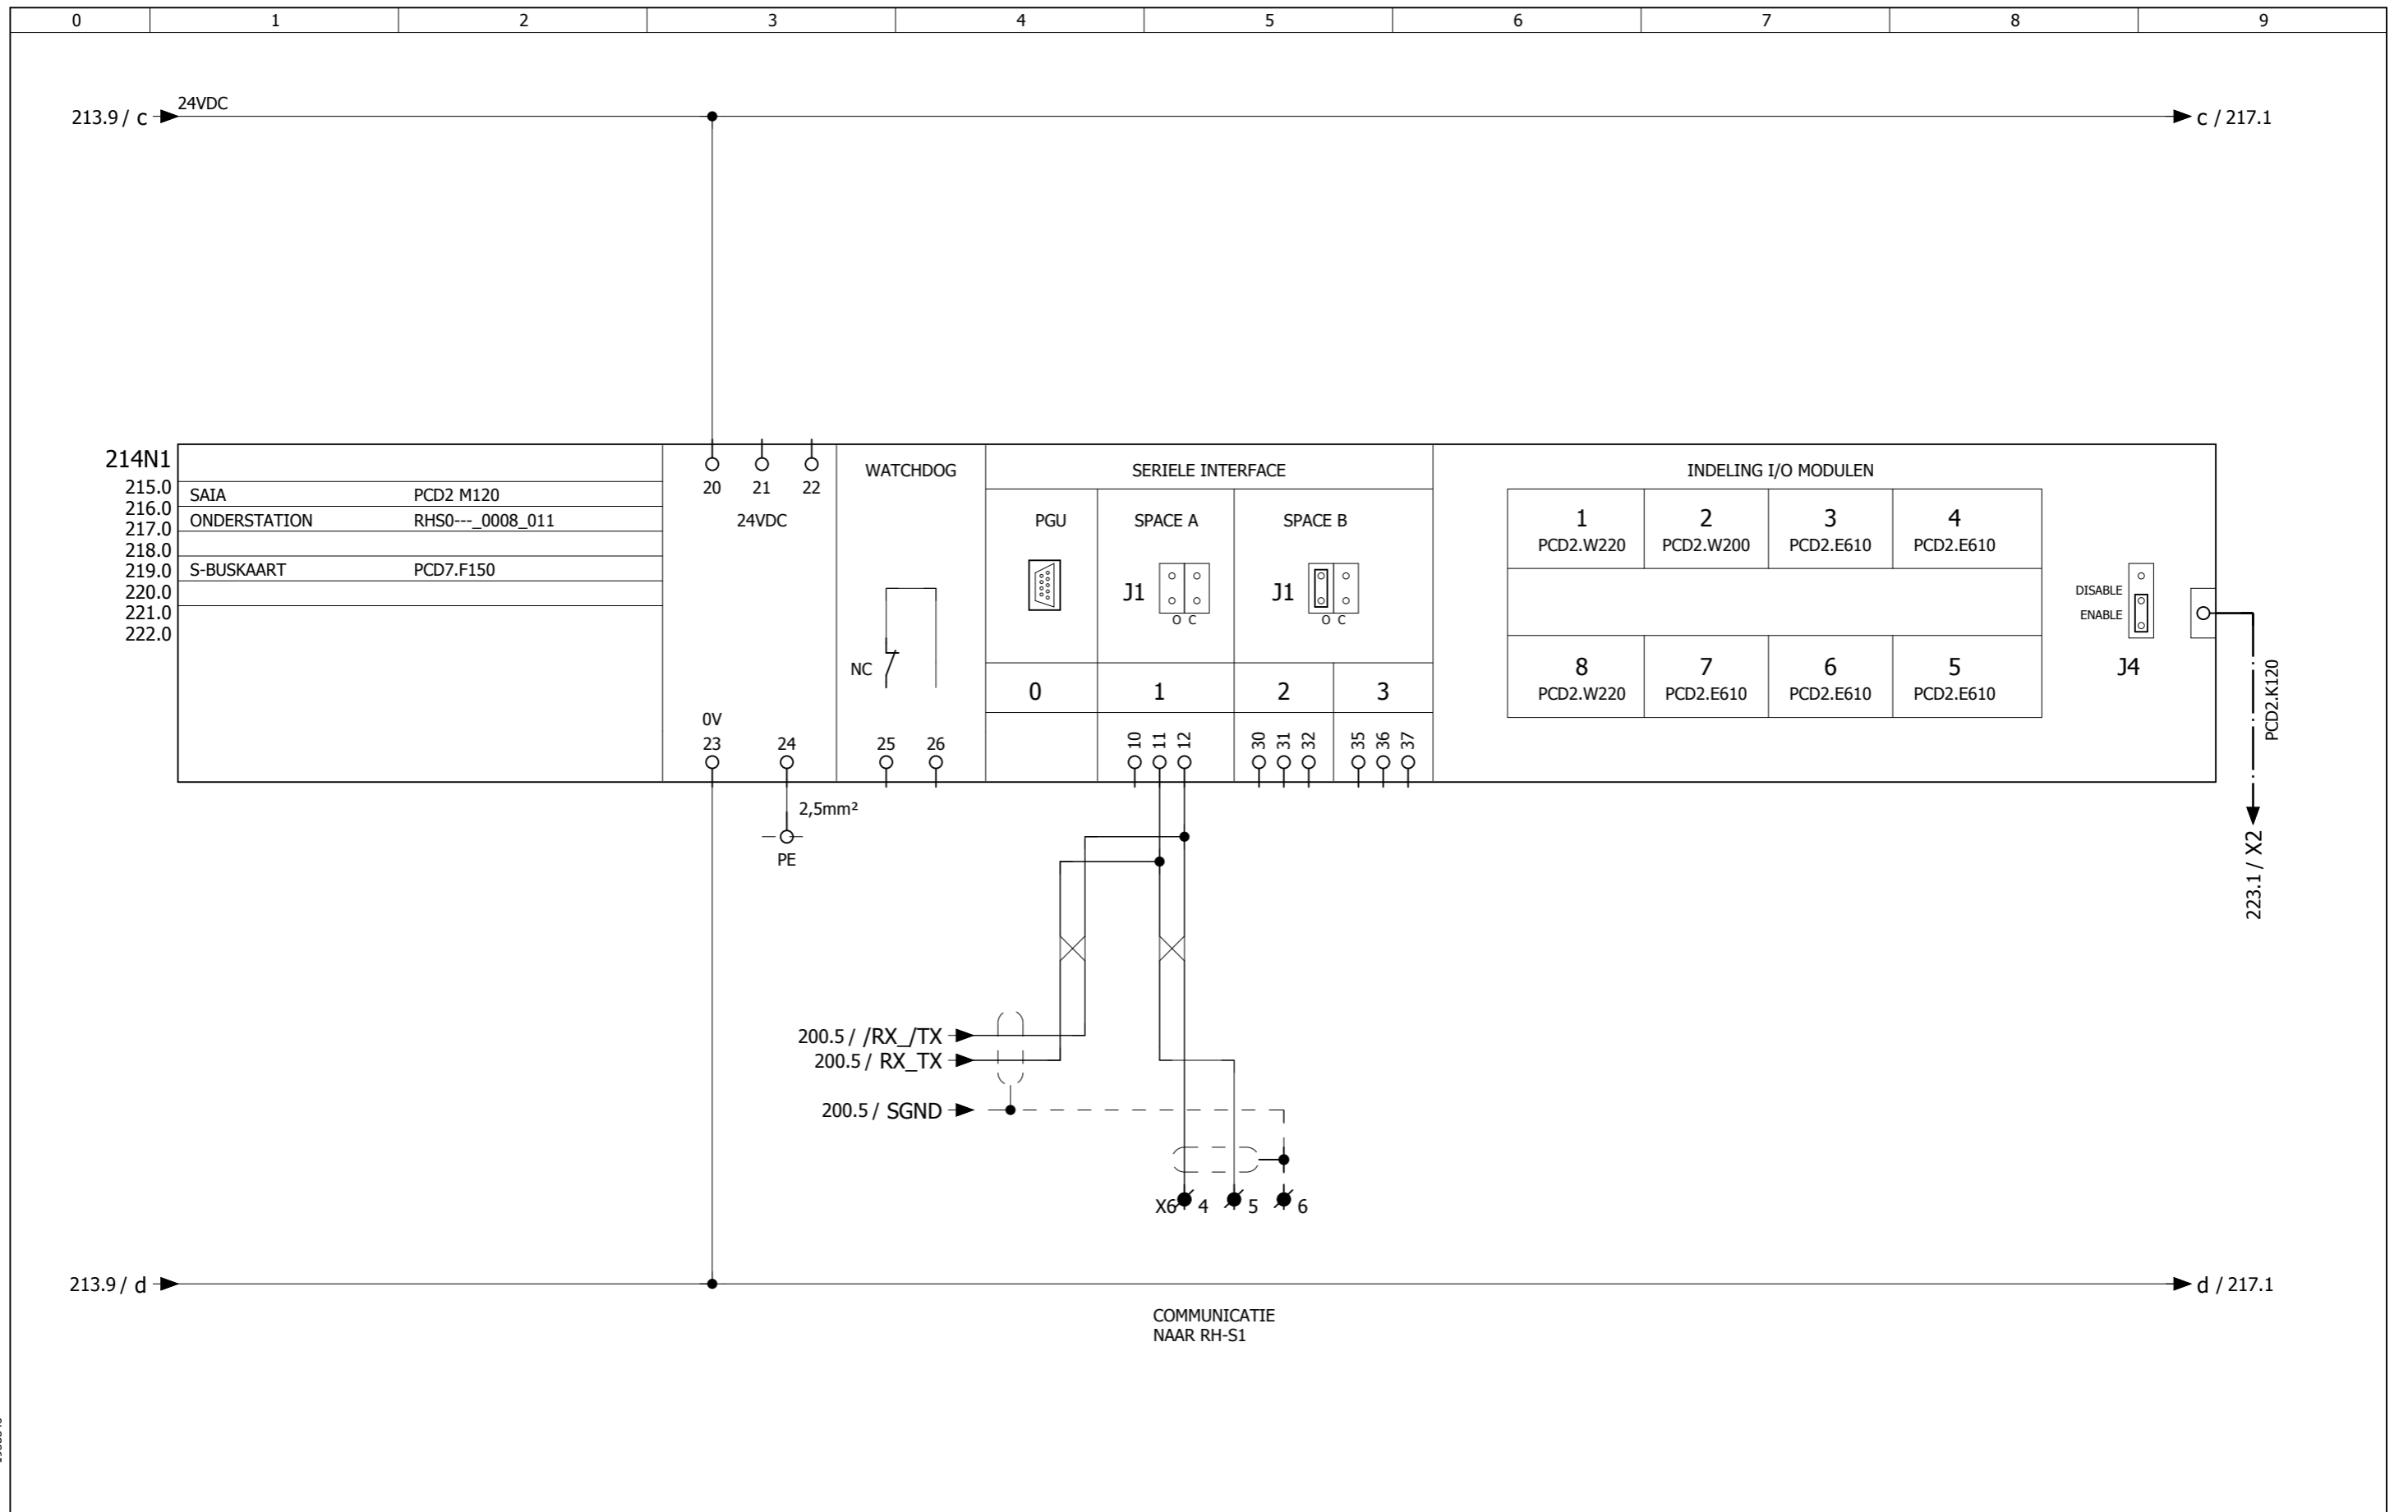

1958940

EPLAN 4 Dos filename:



De Wel 7
Postbus 86
Telefoon
Telefax

3871 MT Hoevelaken
3870 CB Hoevelaken
033 - 2544848
033 - 2544844


Klant : -
Adres :
Woonplaats:
Telefoon :

Titel : VOEDING OS11 - PCD2
Project : AMC - AMSTERDAM
Bouwdeel : BOUWDEEL H
Regelkast: RH-S0

REVISIE 18-09-2017

Datum: 30-6-2003	Aantal Blz. 603	BLZ Nr. 214	Volg. Blz. 215
Revisie:			
A MS:16-02-17		Tek.Nr: P001029H-2-	214
B MS:02-08-17			
C RM 18-09-17		PL/PE/TK: GK/PE/PE	

Deze tekeningen en alle bijlagen zijn het eigendom van REGEL PARTNERS B.V. en mogen niet zonder toestemming gekopieerd of aan derden medegedeeld worden. Overtreders hiervan zullen wettelijk worden vervolgd.

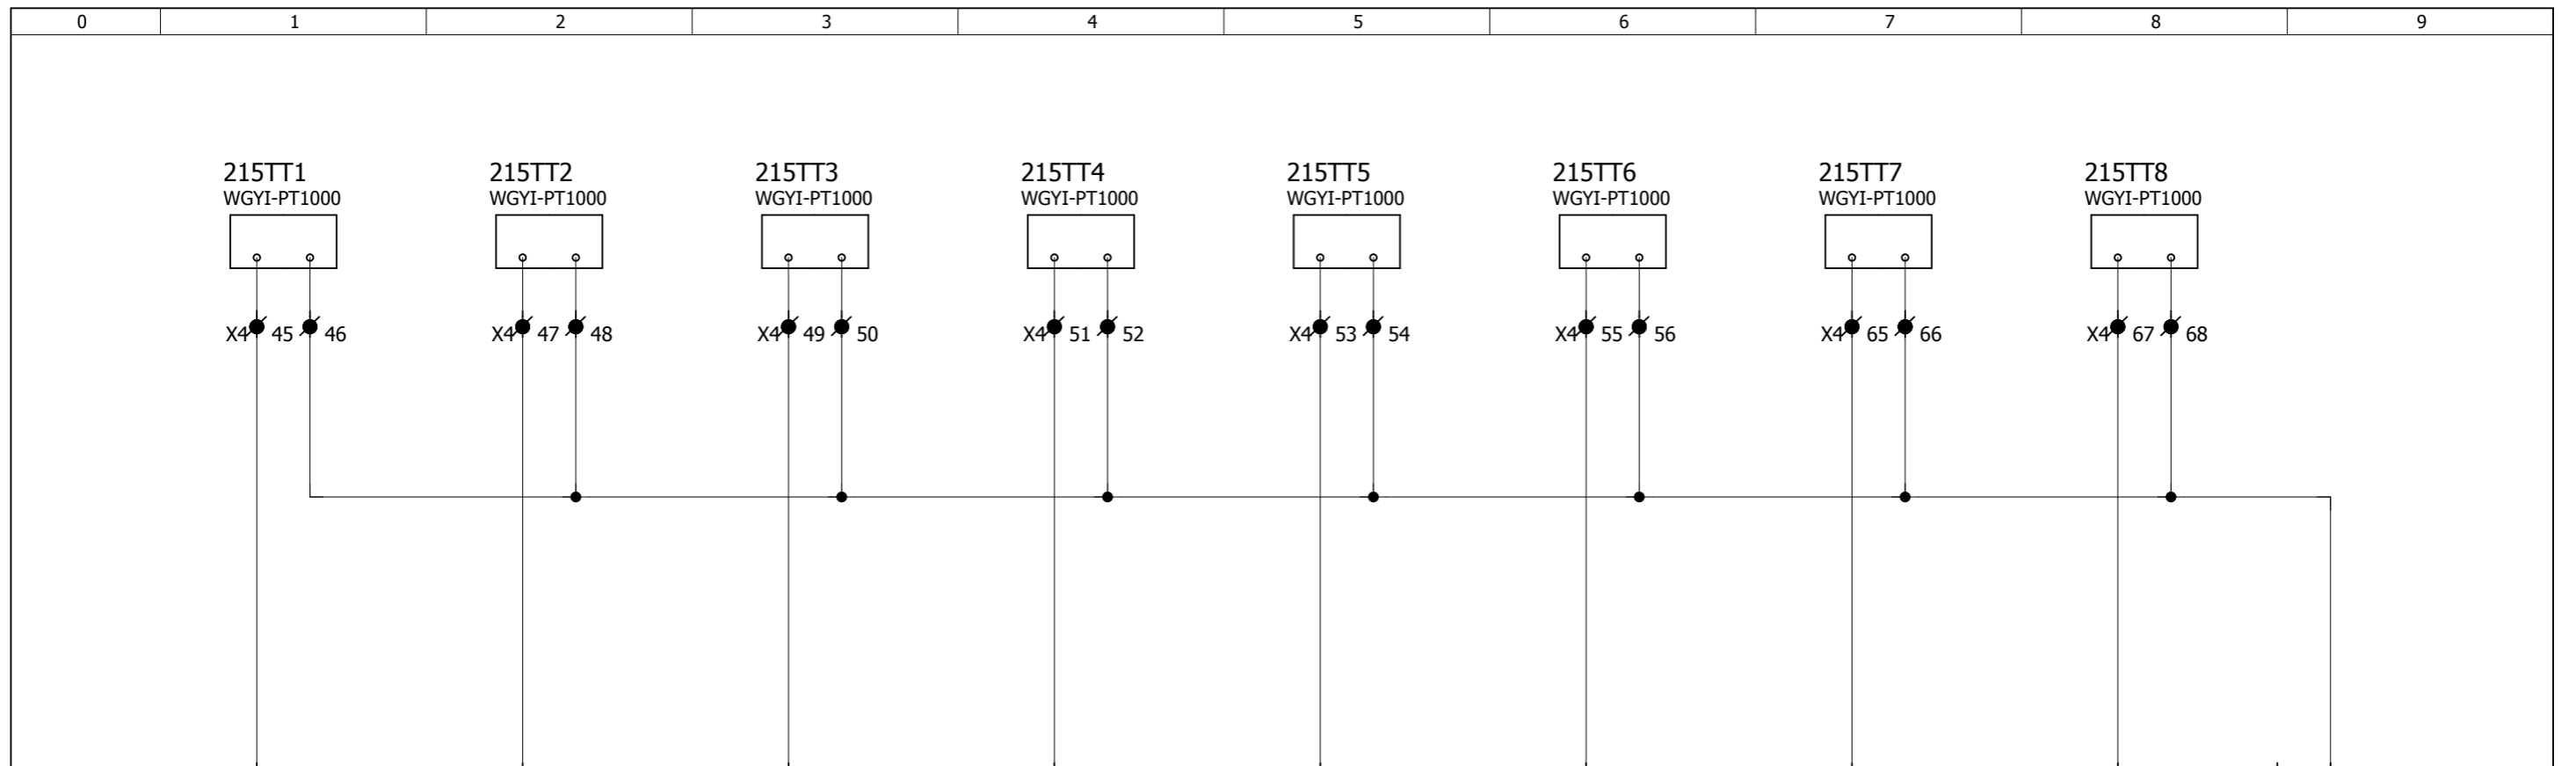

0/E0	1/E1	2/E2	3/E3	4/E4	5/E5	6/E6	7/E7	8	9	POS 1
0	1	2	3	4	5	6	7	-		
050TT-03 KANAALTEMP. NA VERW. LBK HT-11	050TT-07 AANVOERTEMP. VERWARMER LBK HT-11	050TT-08 RETOURTEMP. VERWARMER LBK HT-11	050TT-09 AANVOERTEMP. KOELER LBK HT-11	050TT-10 RETOURTEMP. KOELER LBK HT-11	050TT-12 KANAALTEMP. NA WTW LBK HA-11	139TT-01 TEM.OPN. WARM TAPWATER NOORD	139TT-02 TEM.OPN. KOUD TAPWATER NOORD			

214N1 214.1	SAIA	PCD2.W220
	ONDERSTATION	011
	ADRESSEN	0 t/m 15
	SOORT	AI PT1000

EPLAN 4 Dos filename: 19588940



De Wel 7
Postbus 86
Telefoon
Telefax

3871 MT Hoevelaken
3870 CB Hoevelaken
033 - 2544848
033 - 2544844


Klant : -
Adres :
Woonplaats:
Telefoon :

Titel : AN.INGANGEN OS11 - PCD2.W220
Project : AMC - AMSTERDAM
Bouwdeel : BOUWDEEL H
Regelkast: RH-S0

REVISIE 18-09-2017

Datum: 30-6-2003	Aantal Blz. 603	BLZ Nr. 215	Volg. Blz. 216
Revisie:			
A MS:16-02-17		Tek.Nr: P001029H-2-	215
B MS:02-08-17			
C RM 18-09-17		PL/PE/TK: GK/PE/PE	

Deze tekeningen en alle bijlagen zijn het eigendom van REGEL PARTNERS B.V. en mogen niet zonder toestemming gekopieerd of aan derden medegedeeld worden. Overtreders hiervan zullen wettelijk worden vervolgd.

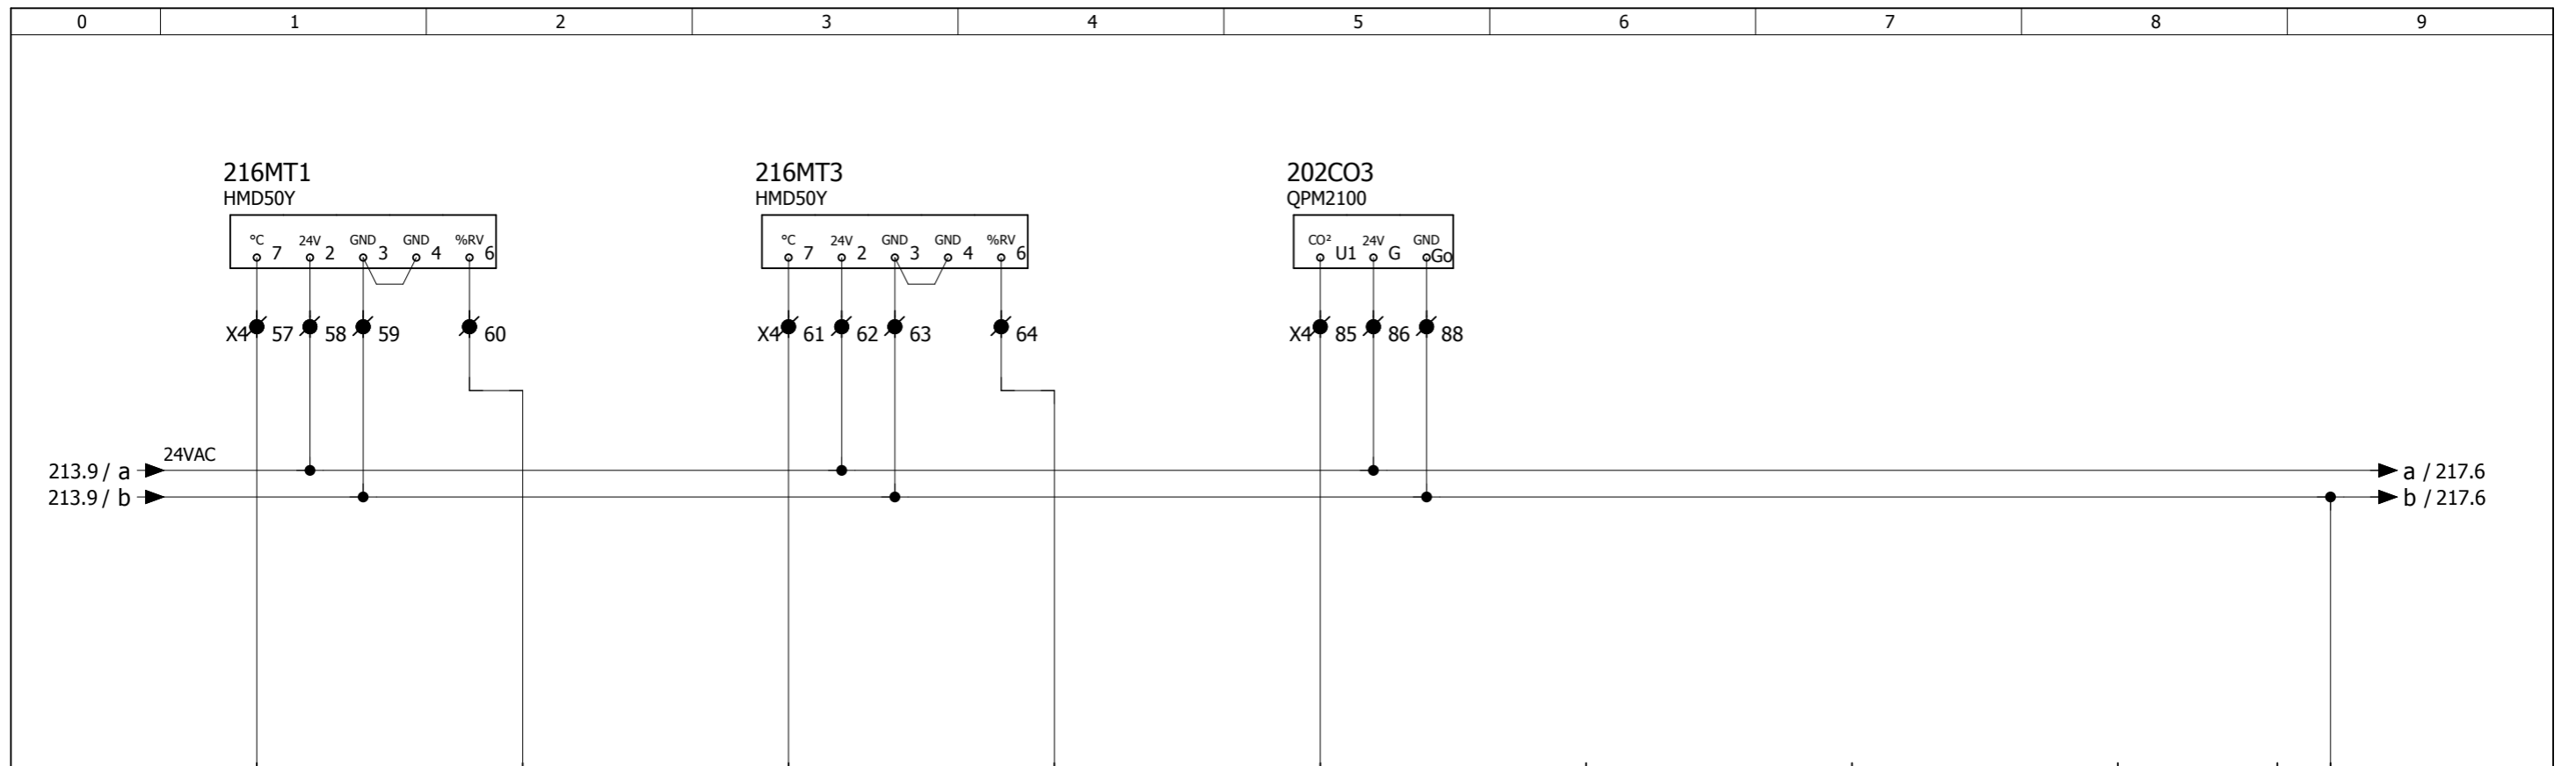


0/E0	1/E1	2/E2	3/E3	4/E4	5/E5	6/E6	7/E7	8	9	POS 2
16	17	18	19	20	21	22	23	-		
050TT-04 INBLAASTEMP. LBK HT-11	050MT-01 INBLAAS RV. LBK HT-11	050TT-11 RETOURTEMP. LBK HA-11	050MT-02 RETOUR RV. LBK HA-11	055QT-01 LUCHTKWALITEIT RETOUR HA-16	RESERVE	RESERVE	RESERVE			

214N1 214.1	SAIA	PCD2.W200
	ONDERSTATION	011
	ADRESSEN	16 t/m 31
	SOORT	AI 0-10V


EPLAN 4 Dos-filename: 19588940

	De Wel 7	3871 MT Hoevelaken	Klant : -	Titel : AN.INGANGEN OS11 - PCD2.W200	Datum: 30-6-2003	Aantal Blz. 603	BLZ Nr. 216	Volg. Blz. 217
	Postbus 86	3870 CB Hoevelaken	Adres :	Project : AMC - AMSTERDAM	Revisie:			
	Telefoon	033 - 2544848	Woonplaats:	Bouwdeel : BOUWDEEL H	A MS:16-02-17	Tek.Nr: P001029H-2- 216		
	Telefax	033 - 2544844	Telefoon :	Regelkast: RH-S0	B MS:02-08-17	PL/PE/TK: GK/PE/PE		
Deze tekeningen en alle bijlagen zijn het eigendom van REGEL PARTNERS B.V. en mogen niet zonder toestemming gekopieerd of aan derden medegedeeld worden. Overtreders hiervan zullen wettelijk worden vervolgd.				REVISIE 18-09-2017	C RM 18-09-17			

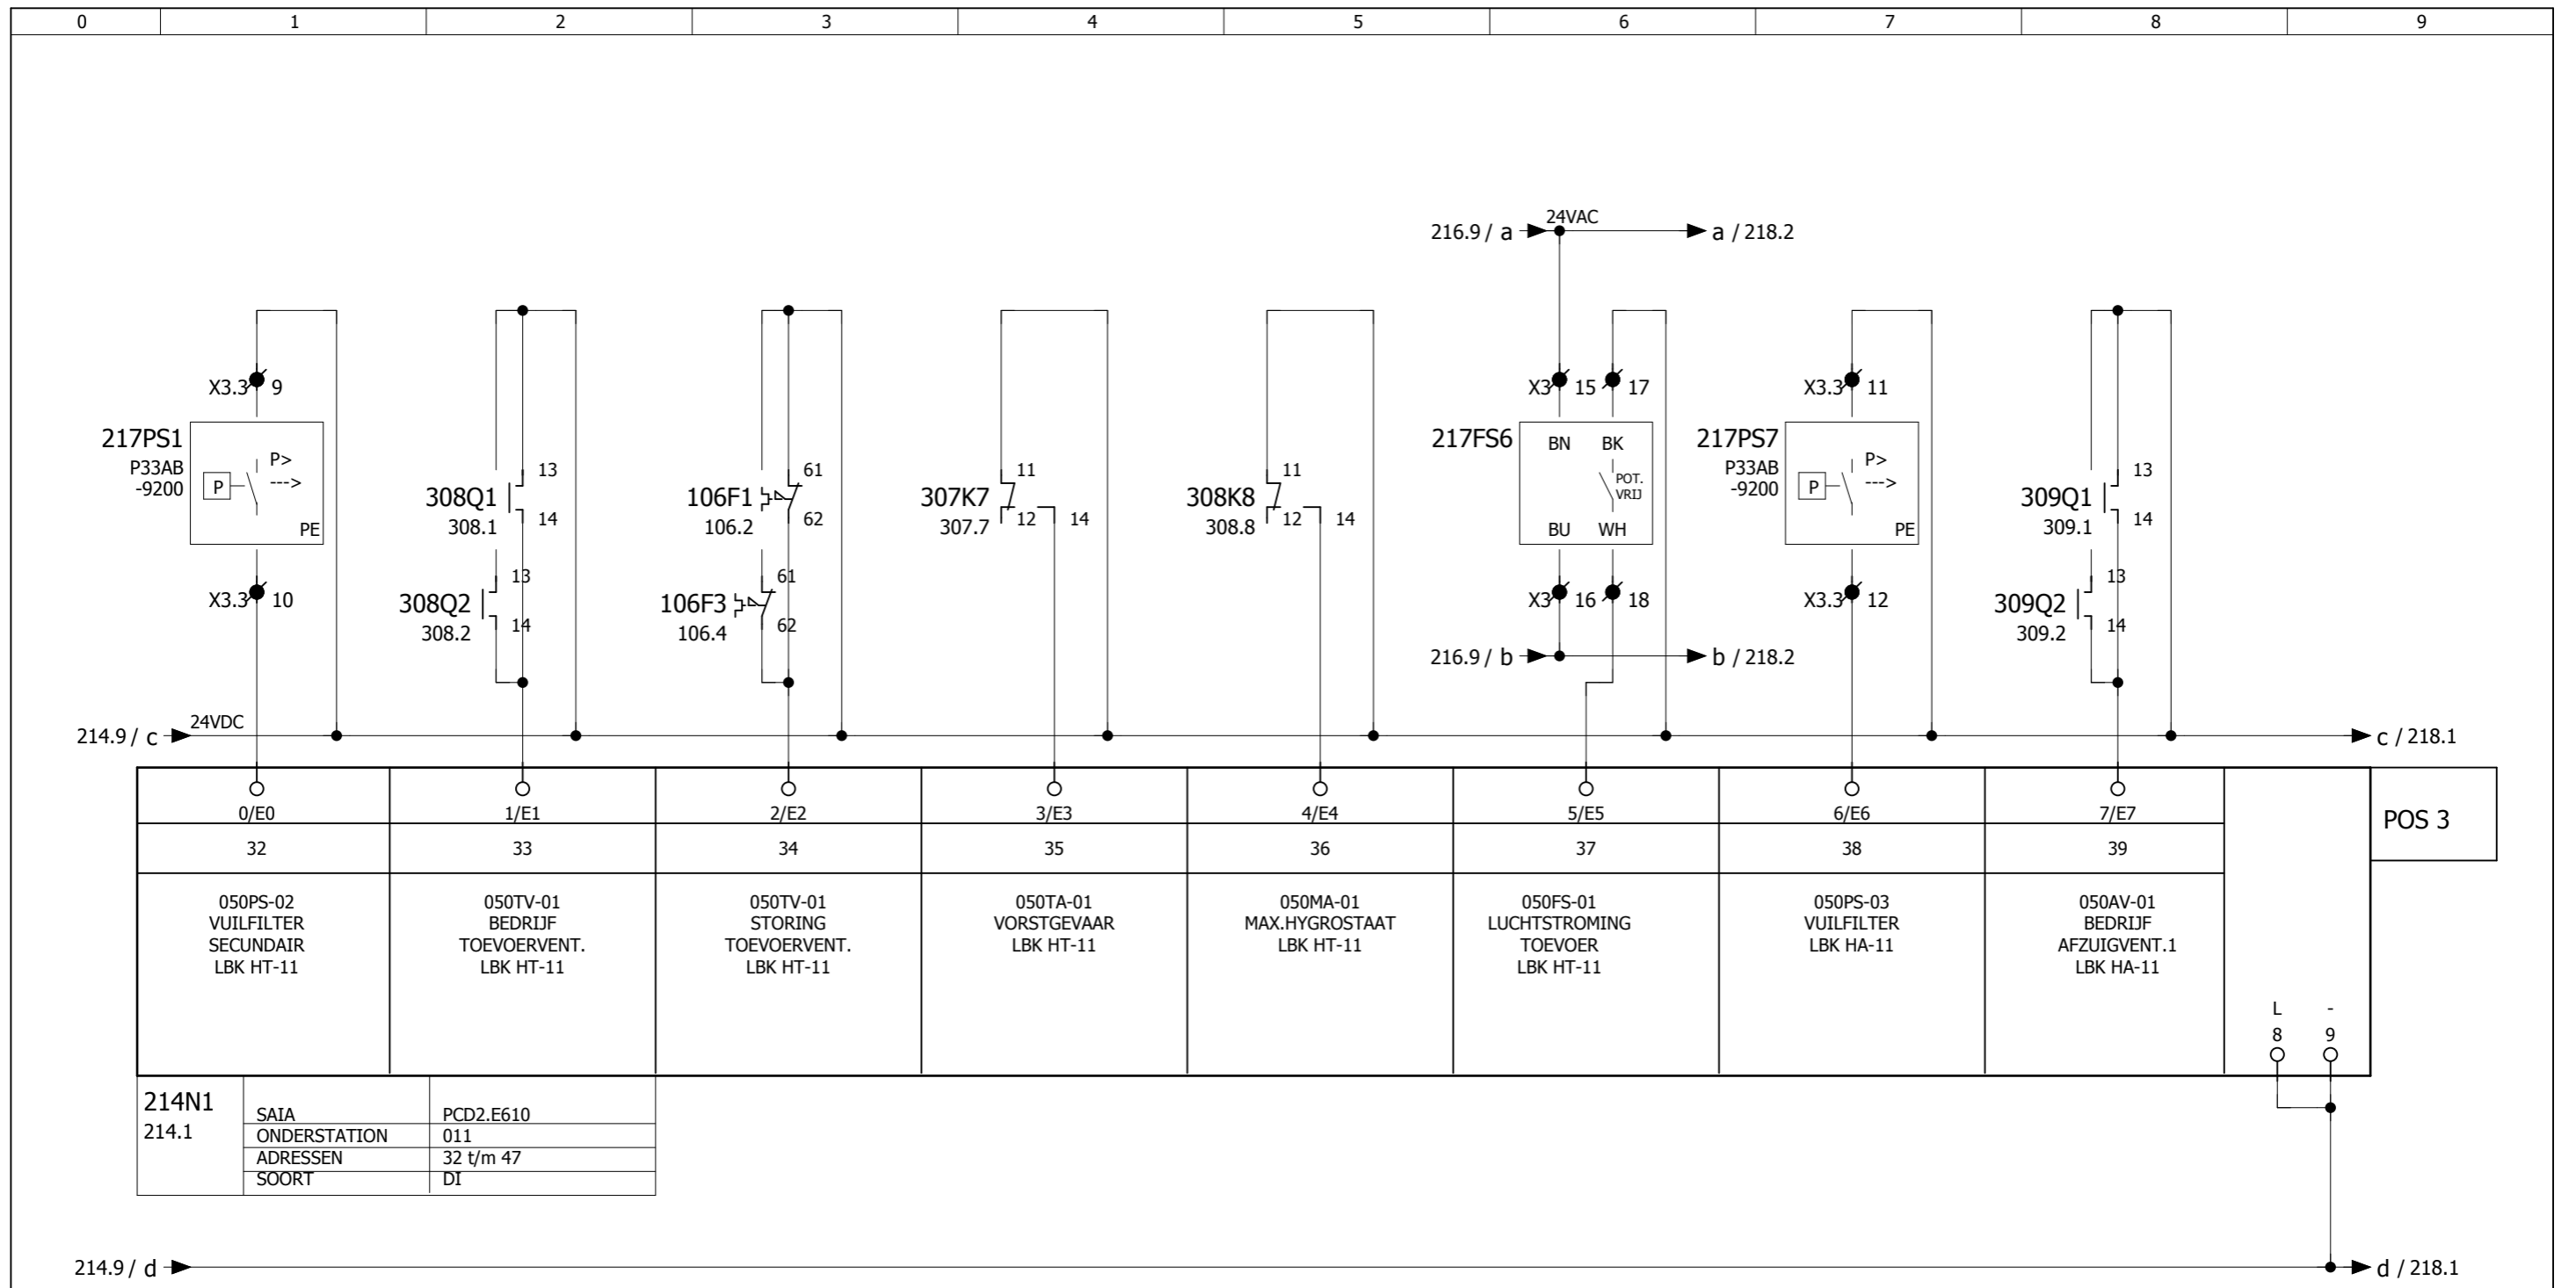

EPLAN 4 Dos-filename: 19588940

	De Wel 7 Postbus 86 Telefoon Telefax	3871 MT Hoevelaken 3870 CB Hoevelaken 033 - 2544848 033 - 2544844	Klant : - Adres : Woonplaats: Telefoon :	Titel : DIG.INGANGEN OS11 - PCD2.E610 Project : AMC - AMSTERDAM Bouwdeel : BOUWDEEL H Regelkast: RH-S0	Datum: 30-6-2003 Revisie:	Aantal Blz. 603 BLZ Nr. 217	Volg. Blz. 218
	Deze tekeningen en alle bijlagen zijn het eigendom van REGEL PARTNERS B.V. en mogen niet zonder toestemming gekopieerd of aan derden medegedeeld worden. Overtreders hiervan zullen wettelijk worden vervolgd.			REVISIE 18-09-2017	A MS:16-02-17 B MS:02-08-17 C RM 18-09-17	Tek.Nr: P001029H-2-	217
						PL/PE/TK: GK/PE/PE	

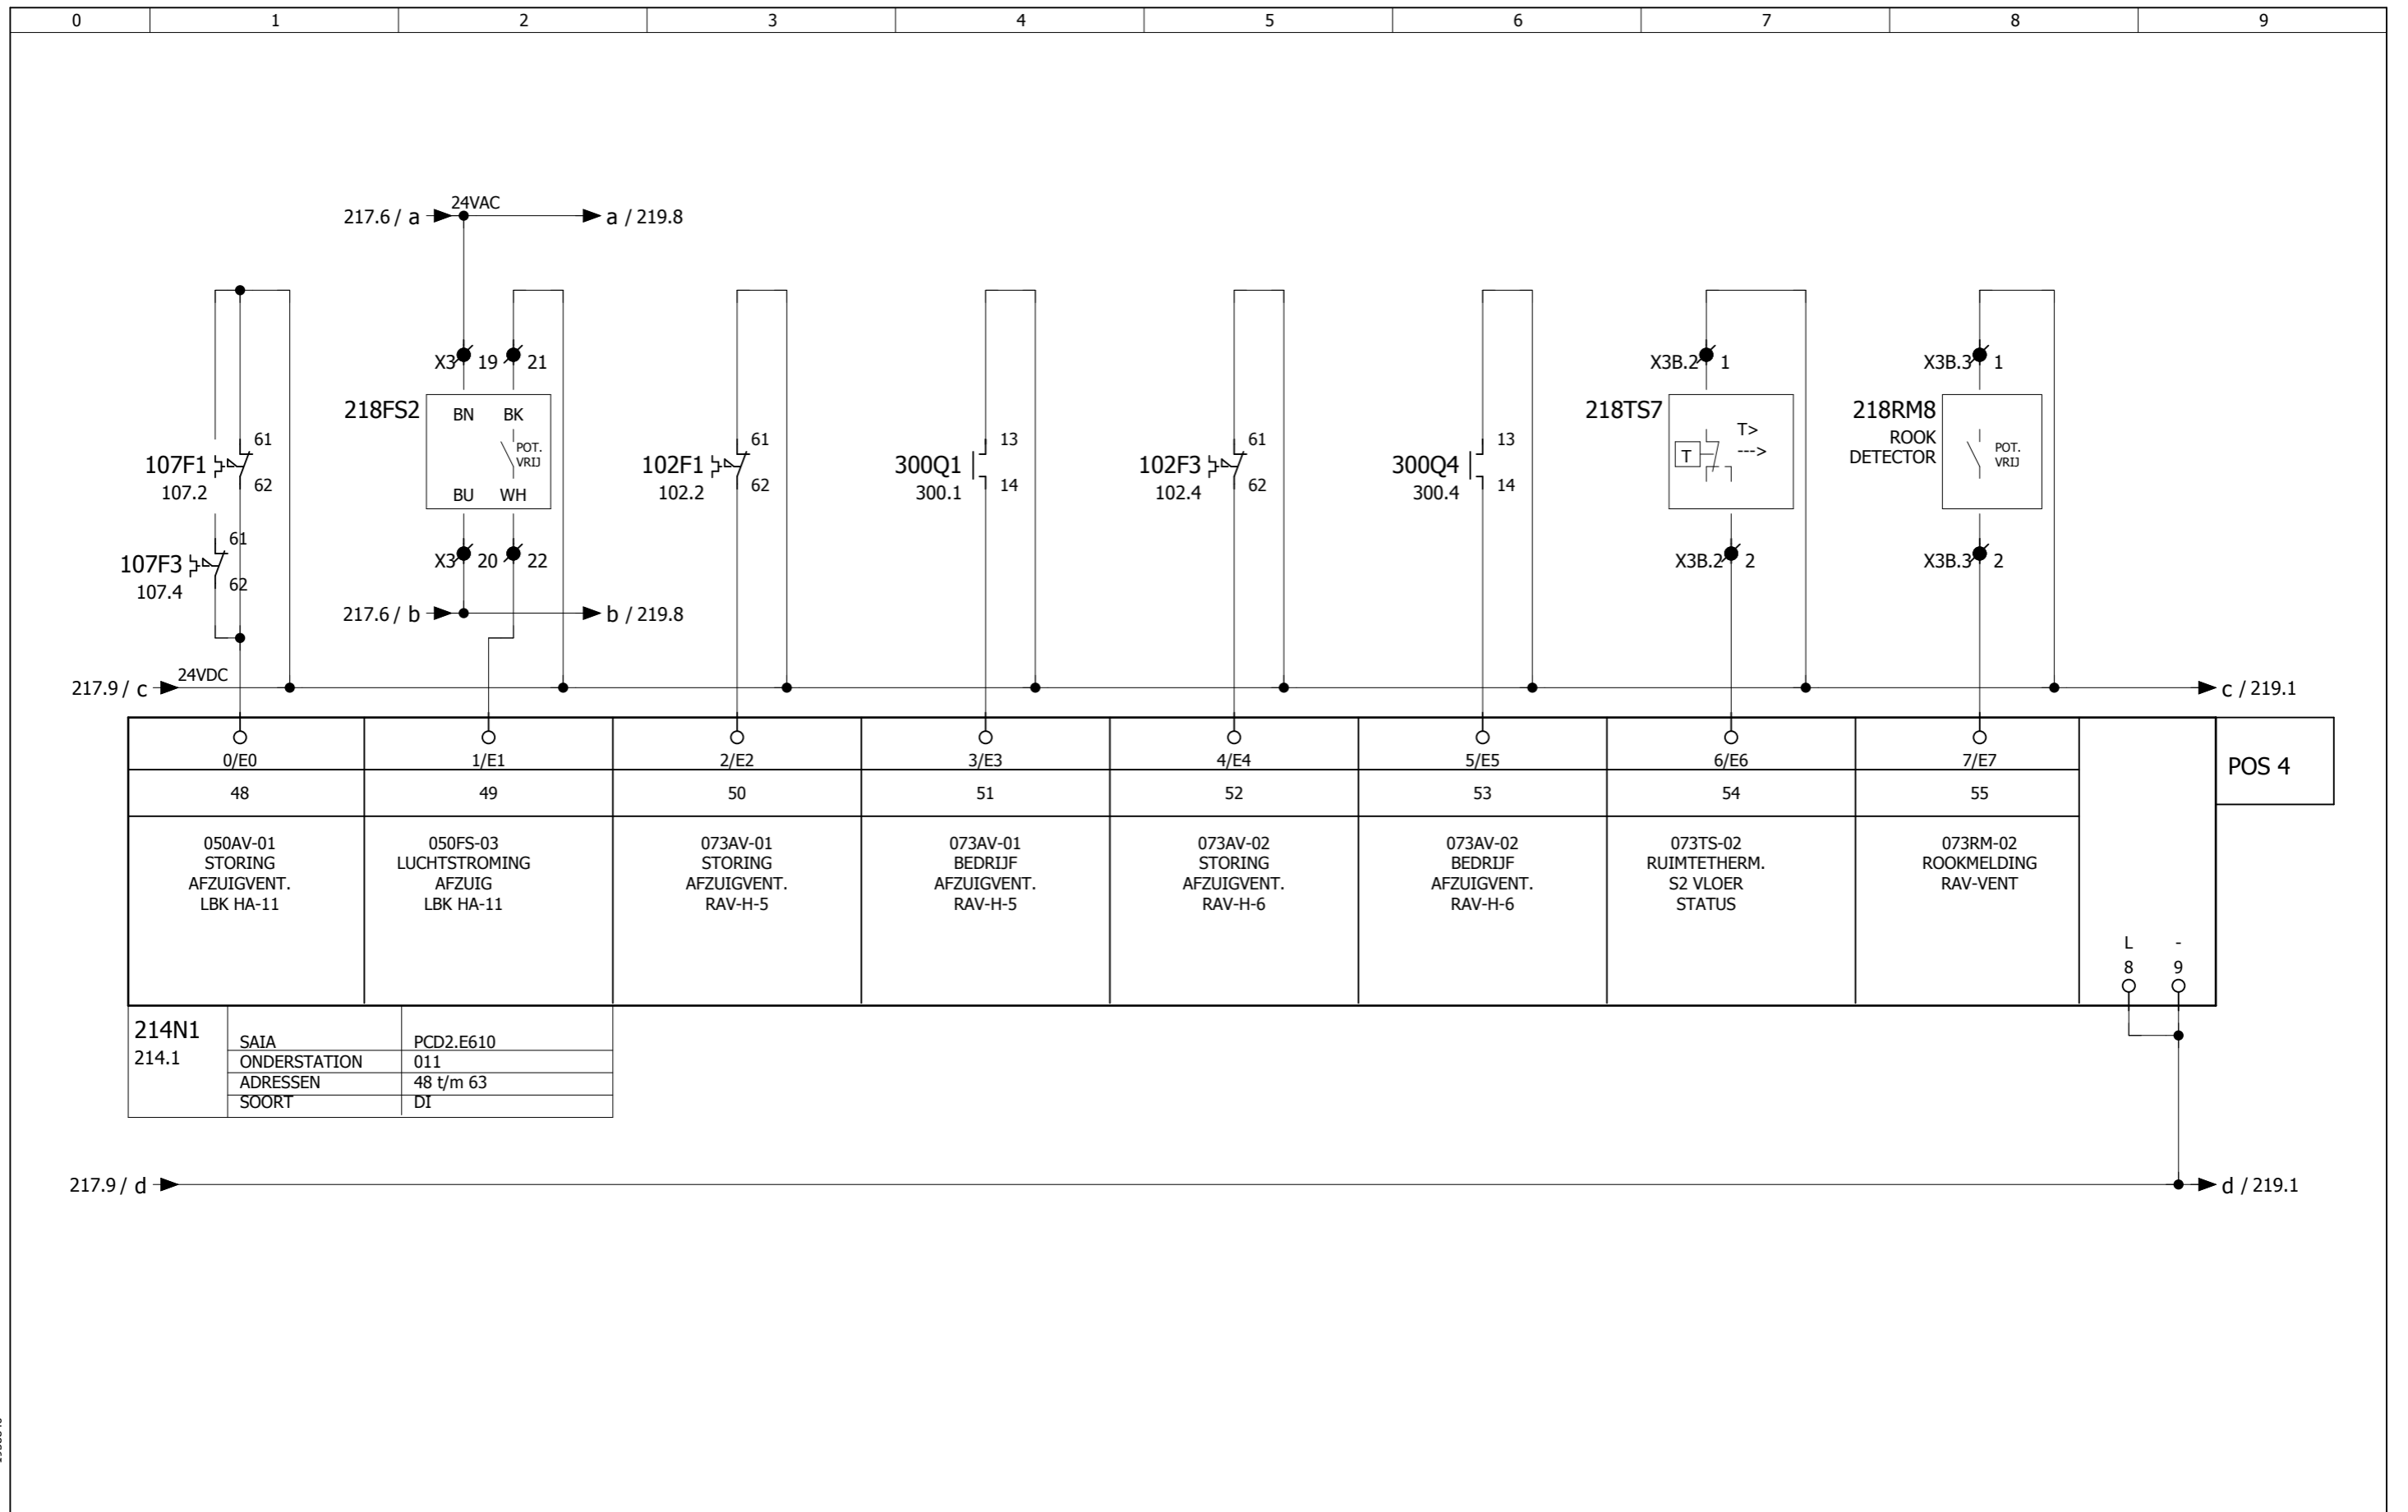

19588940

EPLAN 4 Dos filename:



De Wel 7
Postbus 86
Telefoon
Telefax

3871 MT Hoevelaken
3870 CB Hoevelaken
033 - 2544848
033 - 2544844


Klant : -
Adres :
Woonplaats:
Telefoon :

Titel : DIG.INGANGEN OS11 - PCD2.E610
Project : AMC - AMSTERDAM
Bouwdeel : BOUWDEEL H
Regelkast: RH-S0

Datum: 30-6-2003	Aantal Blz. 603	BLZ Nr. 218	Volg. Blz. 219
Revisie:			
A MS:16-02-17		Tek.Nr: P001029H-2-	218
B MS:02-08-17			
C RM 18-09-17		PL/PE/TK: GK/PE/PE	

Deze tekeningen en alle bijlagen zijn het eigendom van REGEL PARTNERS B.V. en mogen niet zonder toestemming gekopieerd of aan derden medegedeeld worden. Overtreders hiervan zullen wettelijk worden vervolgd.

REVISIE 18-09-2017

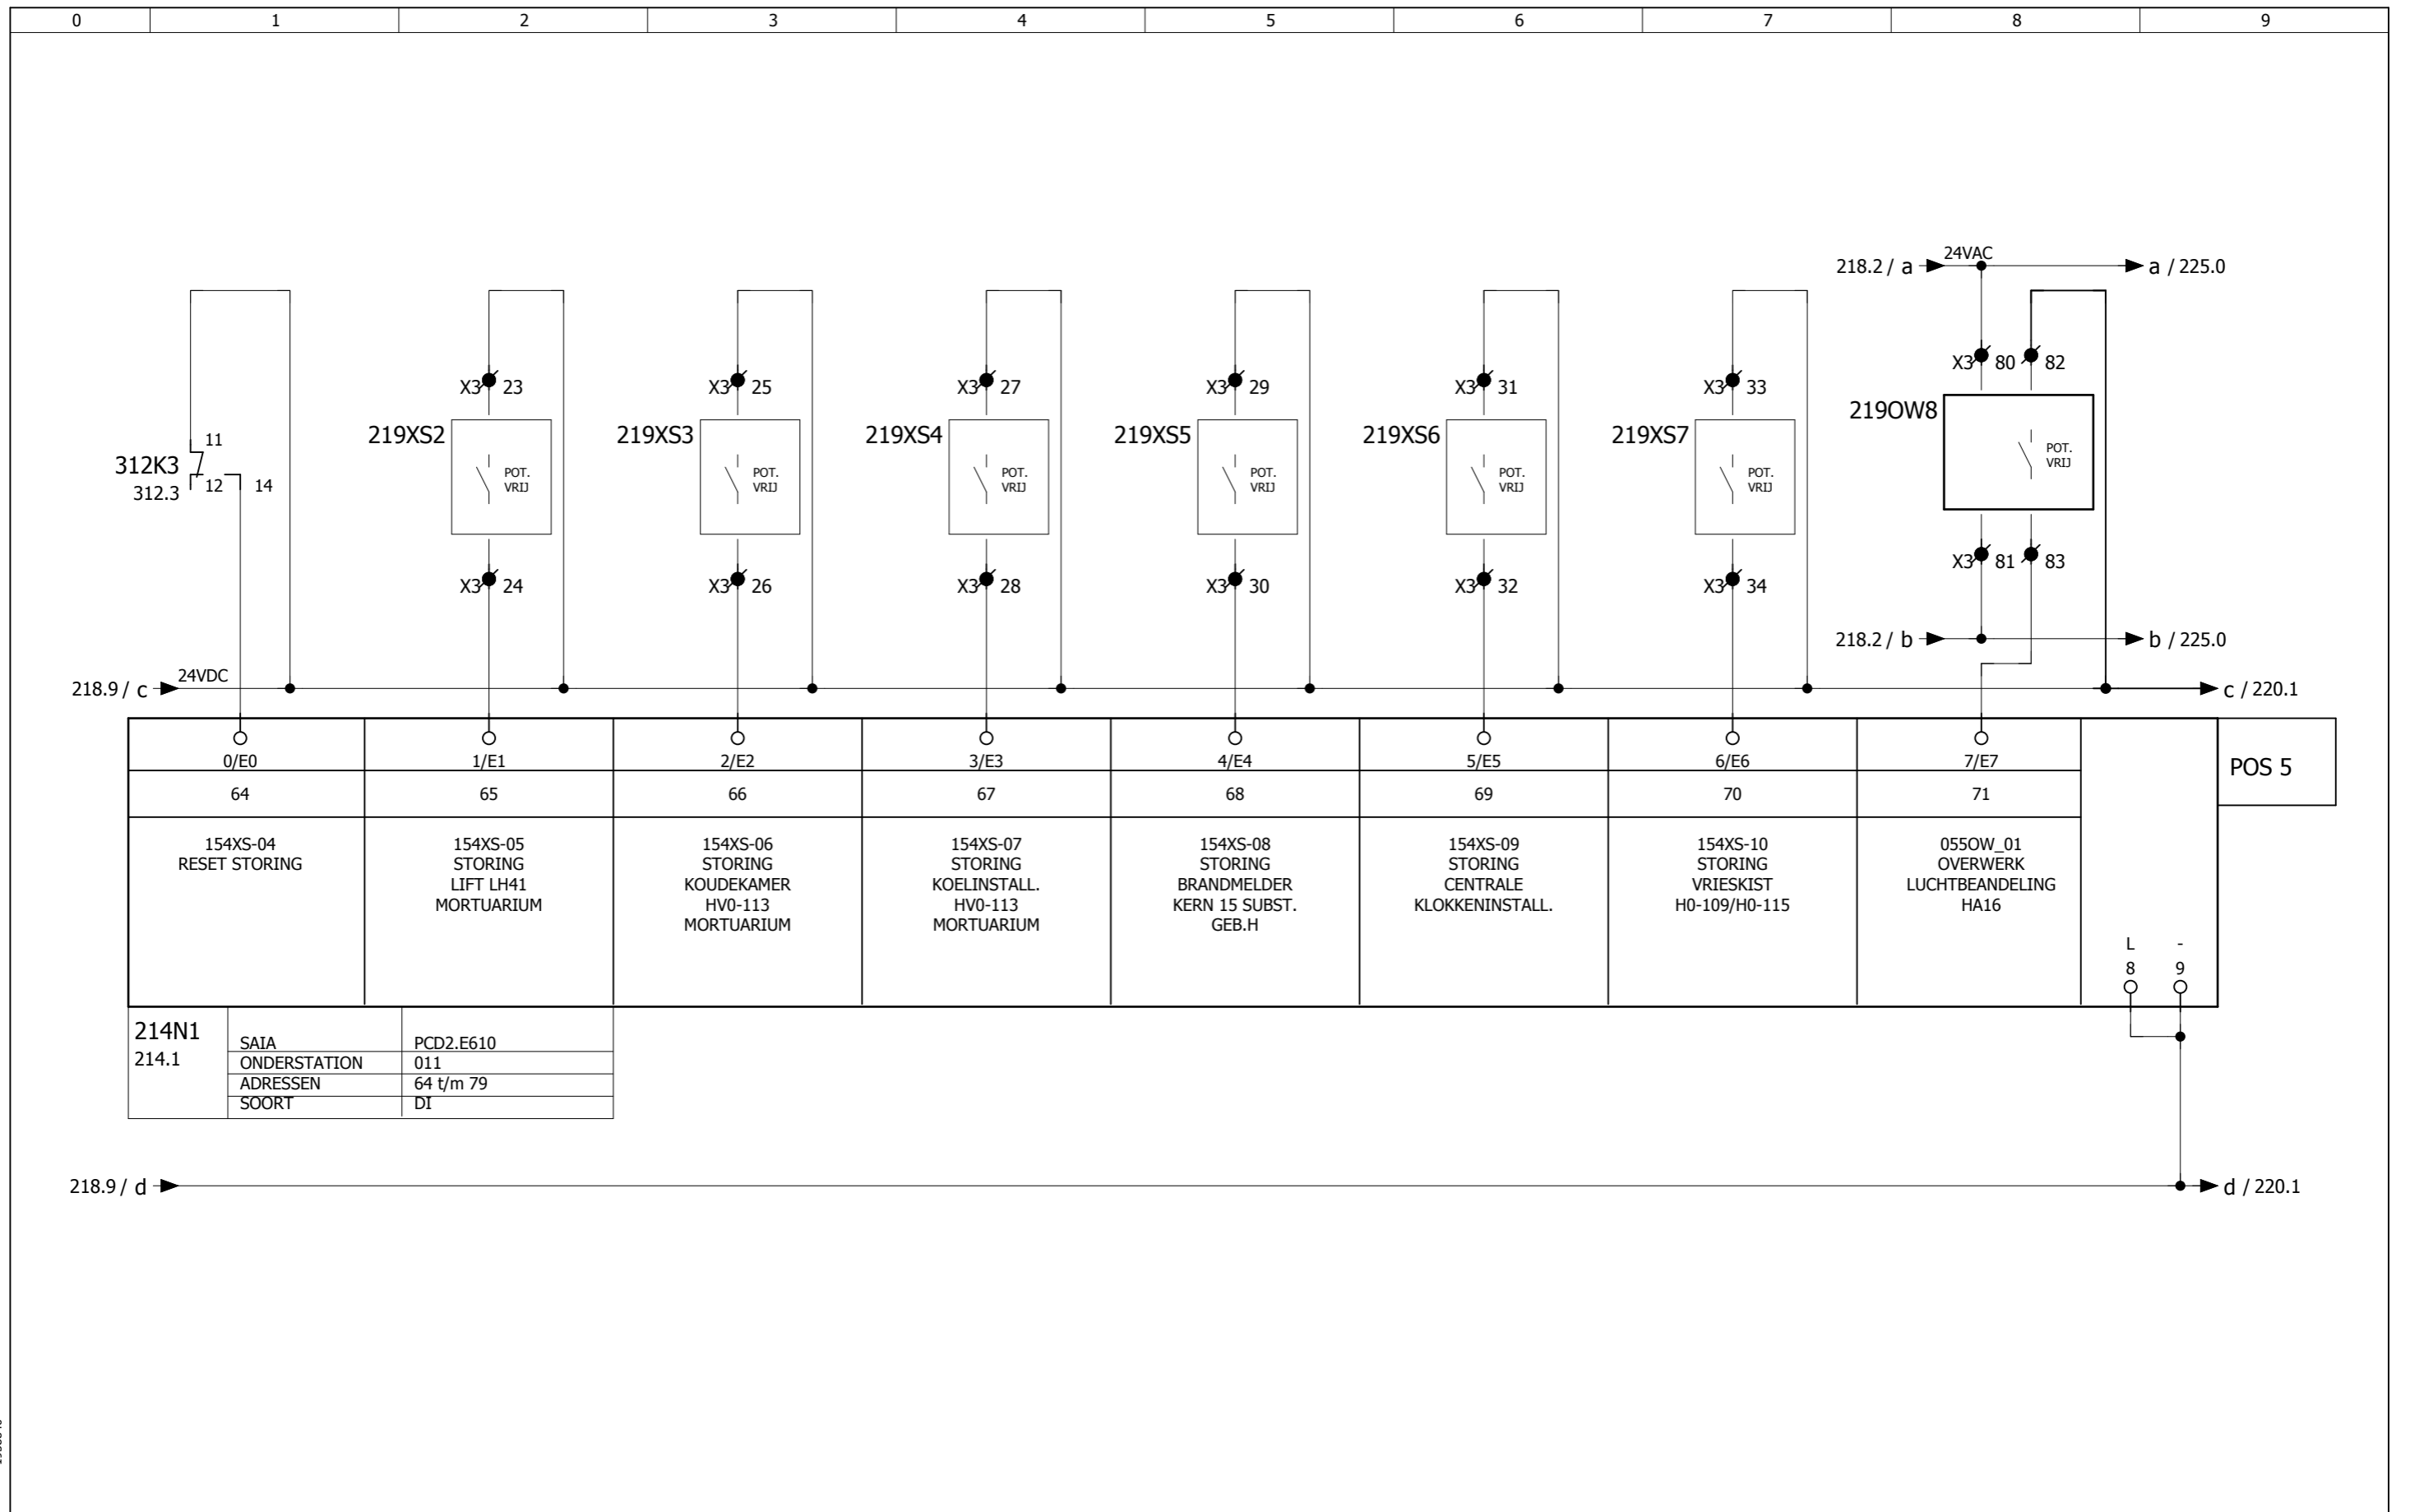

19588940

EPLAN 4 Dos filename:



De Wel 7
Postbus 86
Telefoon
Telefax

3871 MT Hoevelaken
3870 CB Hoevelaken
033 - 2544848
033 - 2544844


Klant : -
Adres :
Woonplaats:
Telefoon :

Titel : DIG.INGANGEN OS11 - PCD2.E610
Project : AMC - AMSTERDAM
Bouwdeel : BOUWDEEL H
Regelkast: RH-S0

Datum: 30-6-2003	Aantal Blz. 603	BLZ Nr. 219	Volg. Blz. 220
Revisie:	Tek.Nr: P001029H-2-		219
A MS:16-02-17	PL/PE/TK:		GK/PE/PE
B MS:02-08-17			
C RM 18-09-17			


Deze tekeningen en alle bijlagen zijn het eigendom van REGEL PARTNERS B.V. en mogen niet zonder toestemming gekopieerd of aan derden medegedeeld worden. Overtreders hiervan zullen wettelijk worden vervolgd.

REVISIE 18-09-2017

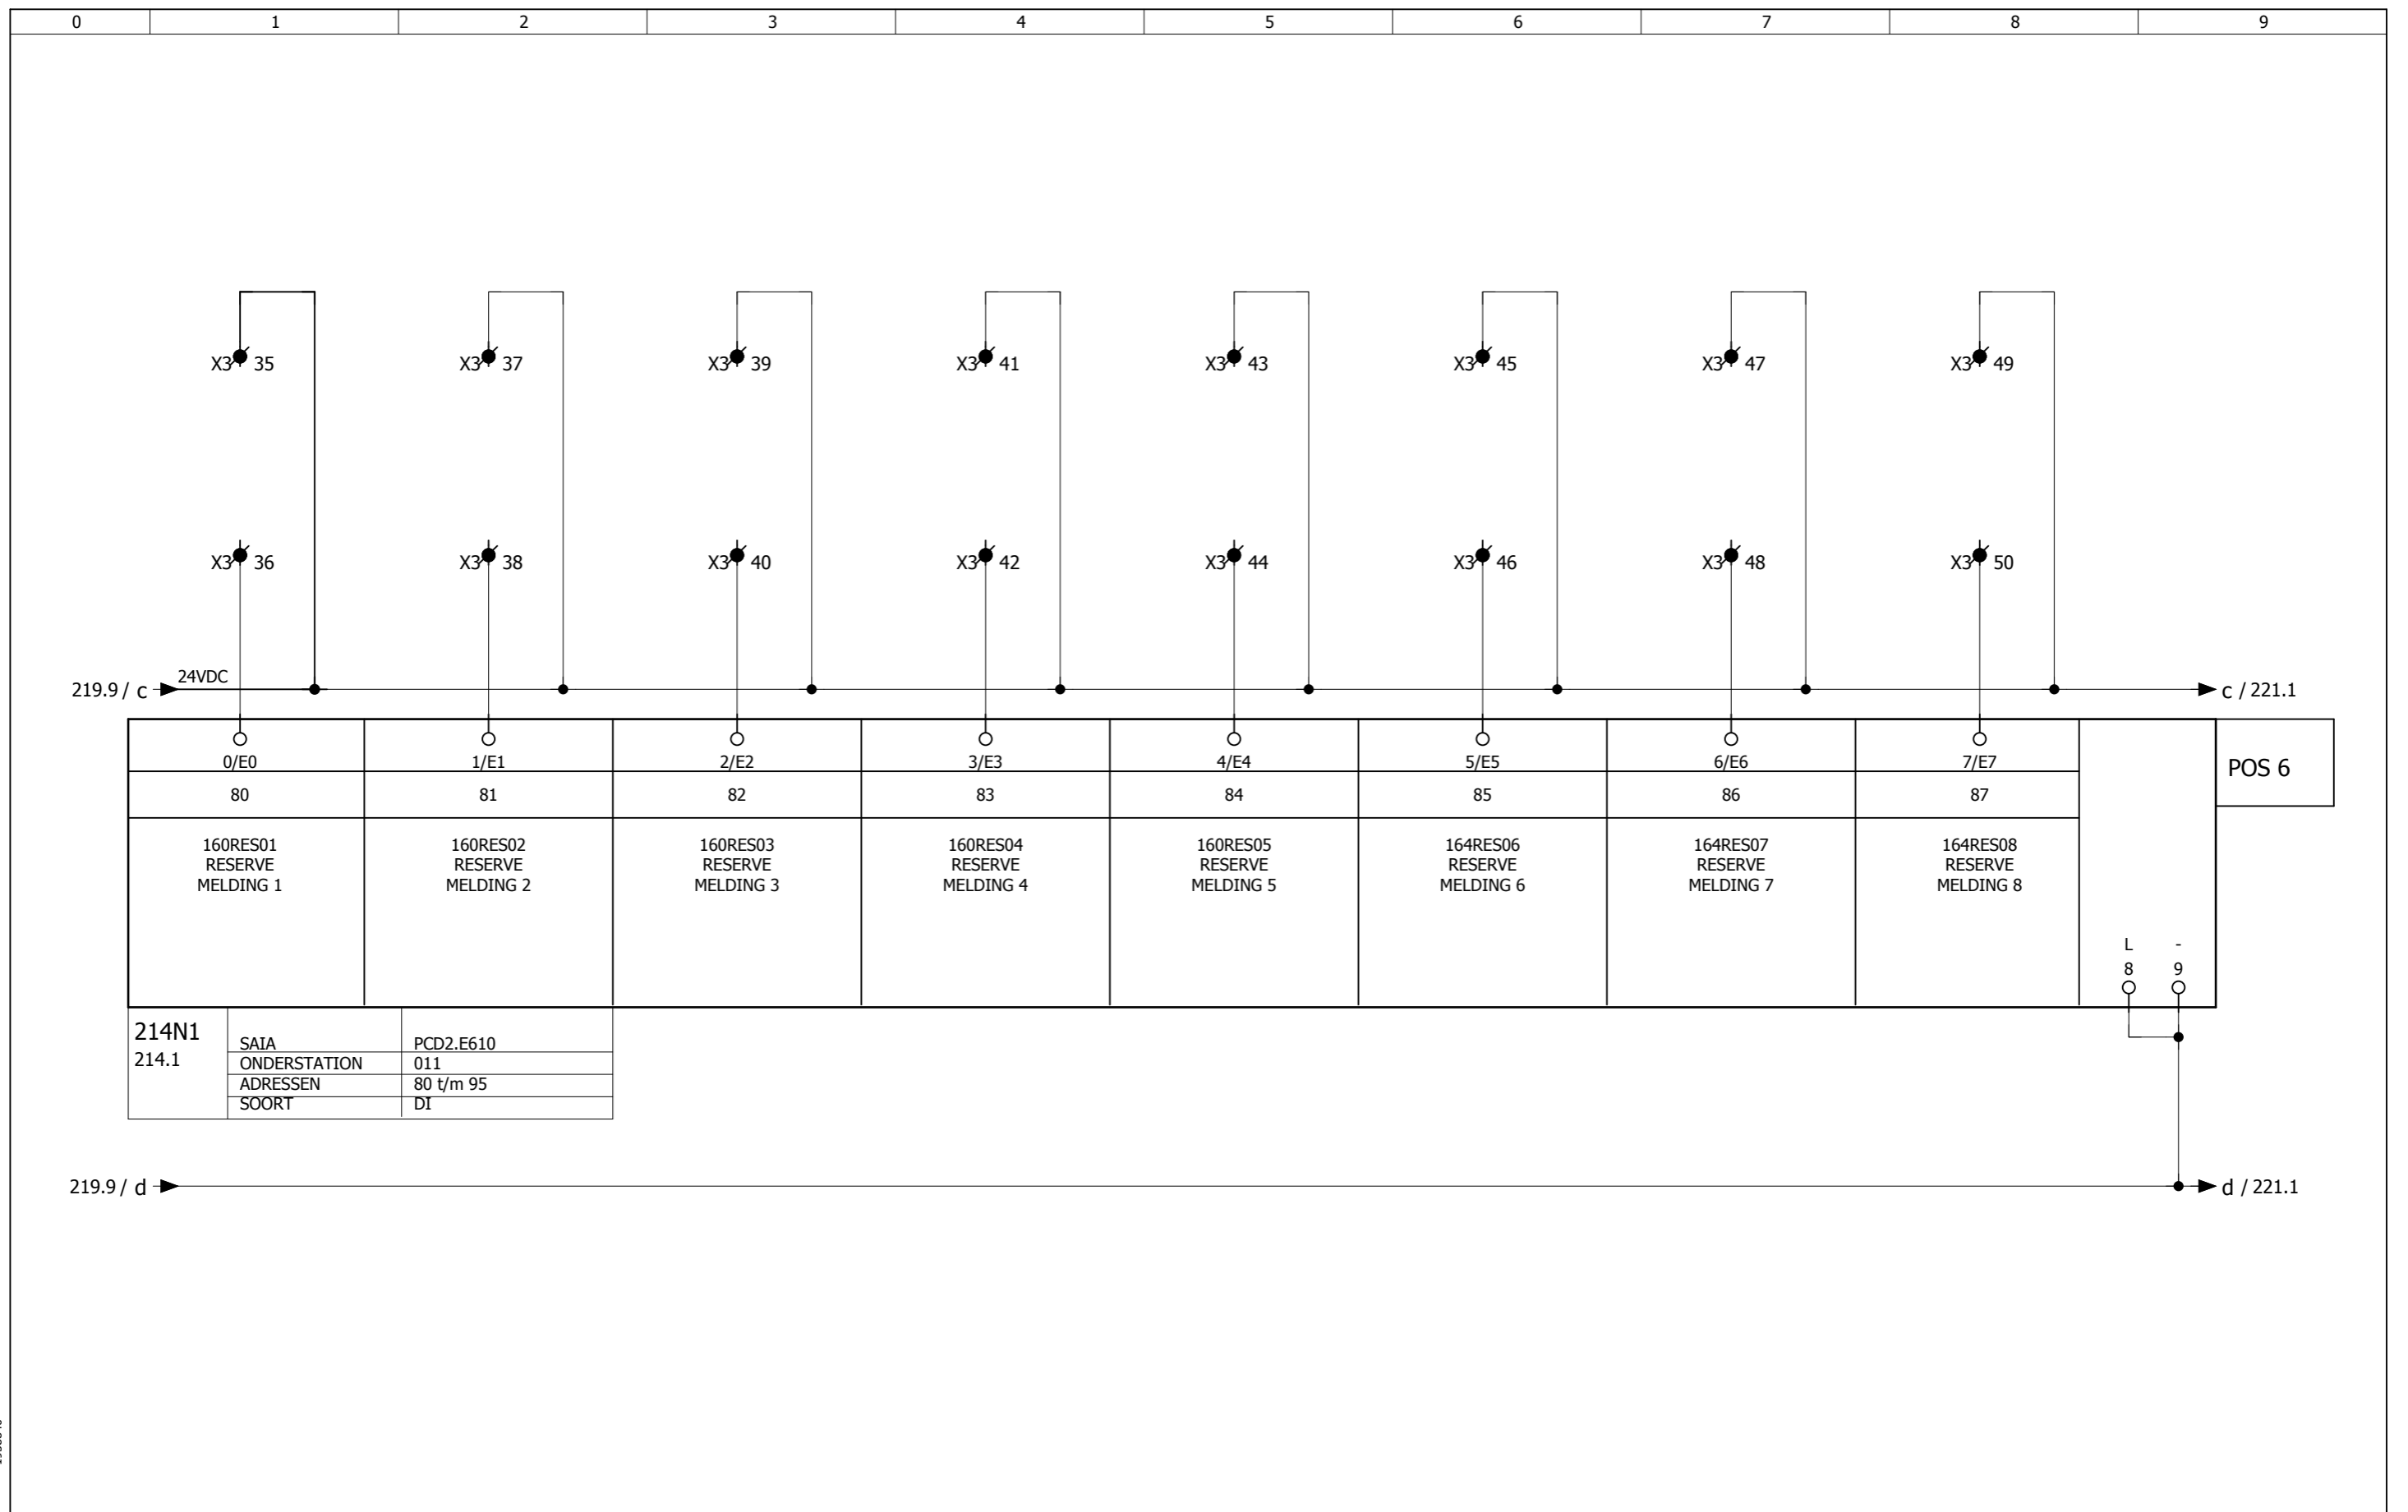


EPLAN 4 Dos filename: 19588940

	De Wel 7	3871 MT Hoevelaken	Klant : -	Titel : DIG.INGANGEN OS11 - PCD2.E610	Datum: 30-6-2003	Aantal Blz. 603	BLZ Nr. 220	Volg. Blz. 221
	Postbus 86	3870 CB Hoevelaken	Adres :	Project : AMC - AMSTERDAM	Revisie:			
	Telefoon	033 - 2544848	Woonplaats:	Bouwdeel : BOUWDEEL H	A MS:16-02-17	Tek.Nr: P001029H-2- 220		
	Telefax	033 - 2544844	Telefoon :	Regelkast: RH-S0	B MS:02-08-17	PL/PE/TK: GK/PE/PE		
Deze tekeningen en alle bijlagen zijn het eigendom van REGEL PARTNERS B.V. en mogen niet zonder toestemming gekopieerd of aan derden medegedeeld worden. Overtreders hiervan zullen wettelijk worden vervolgd.				REVISIE 18-09-2017	C RM 18-09-17			

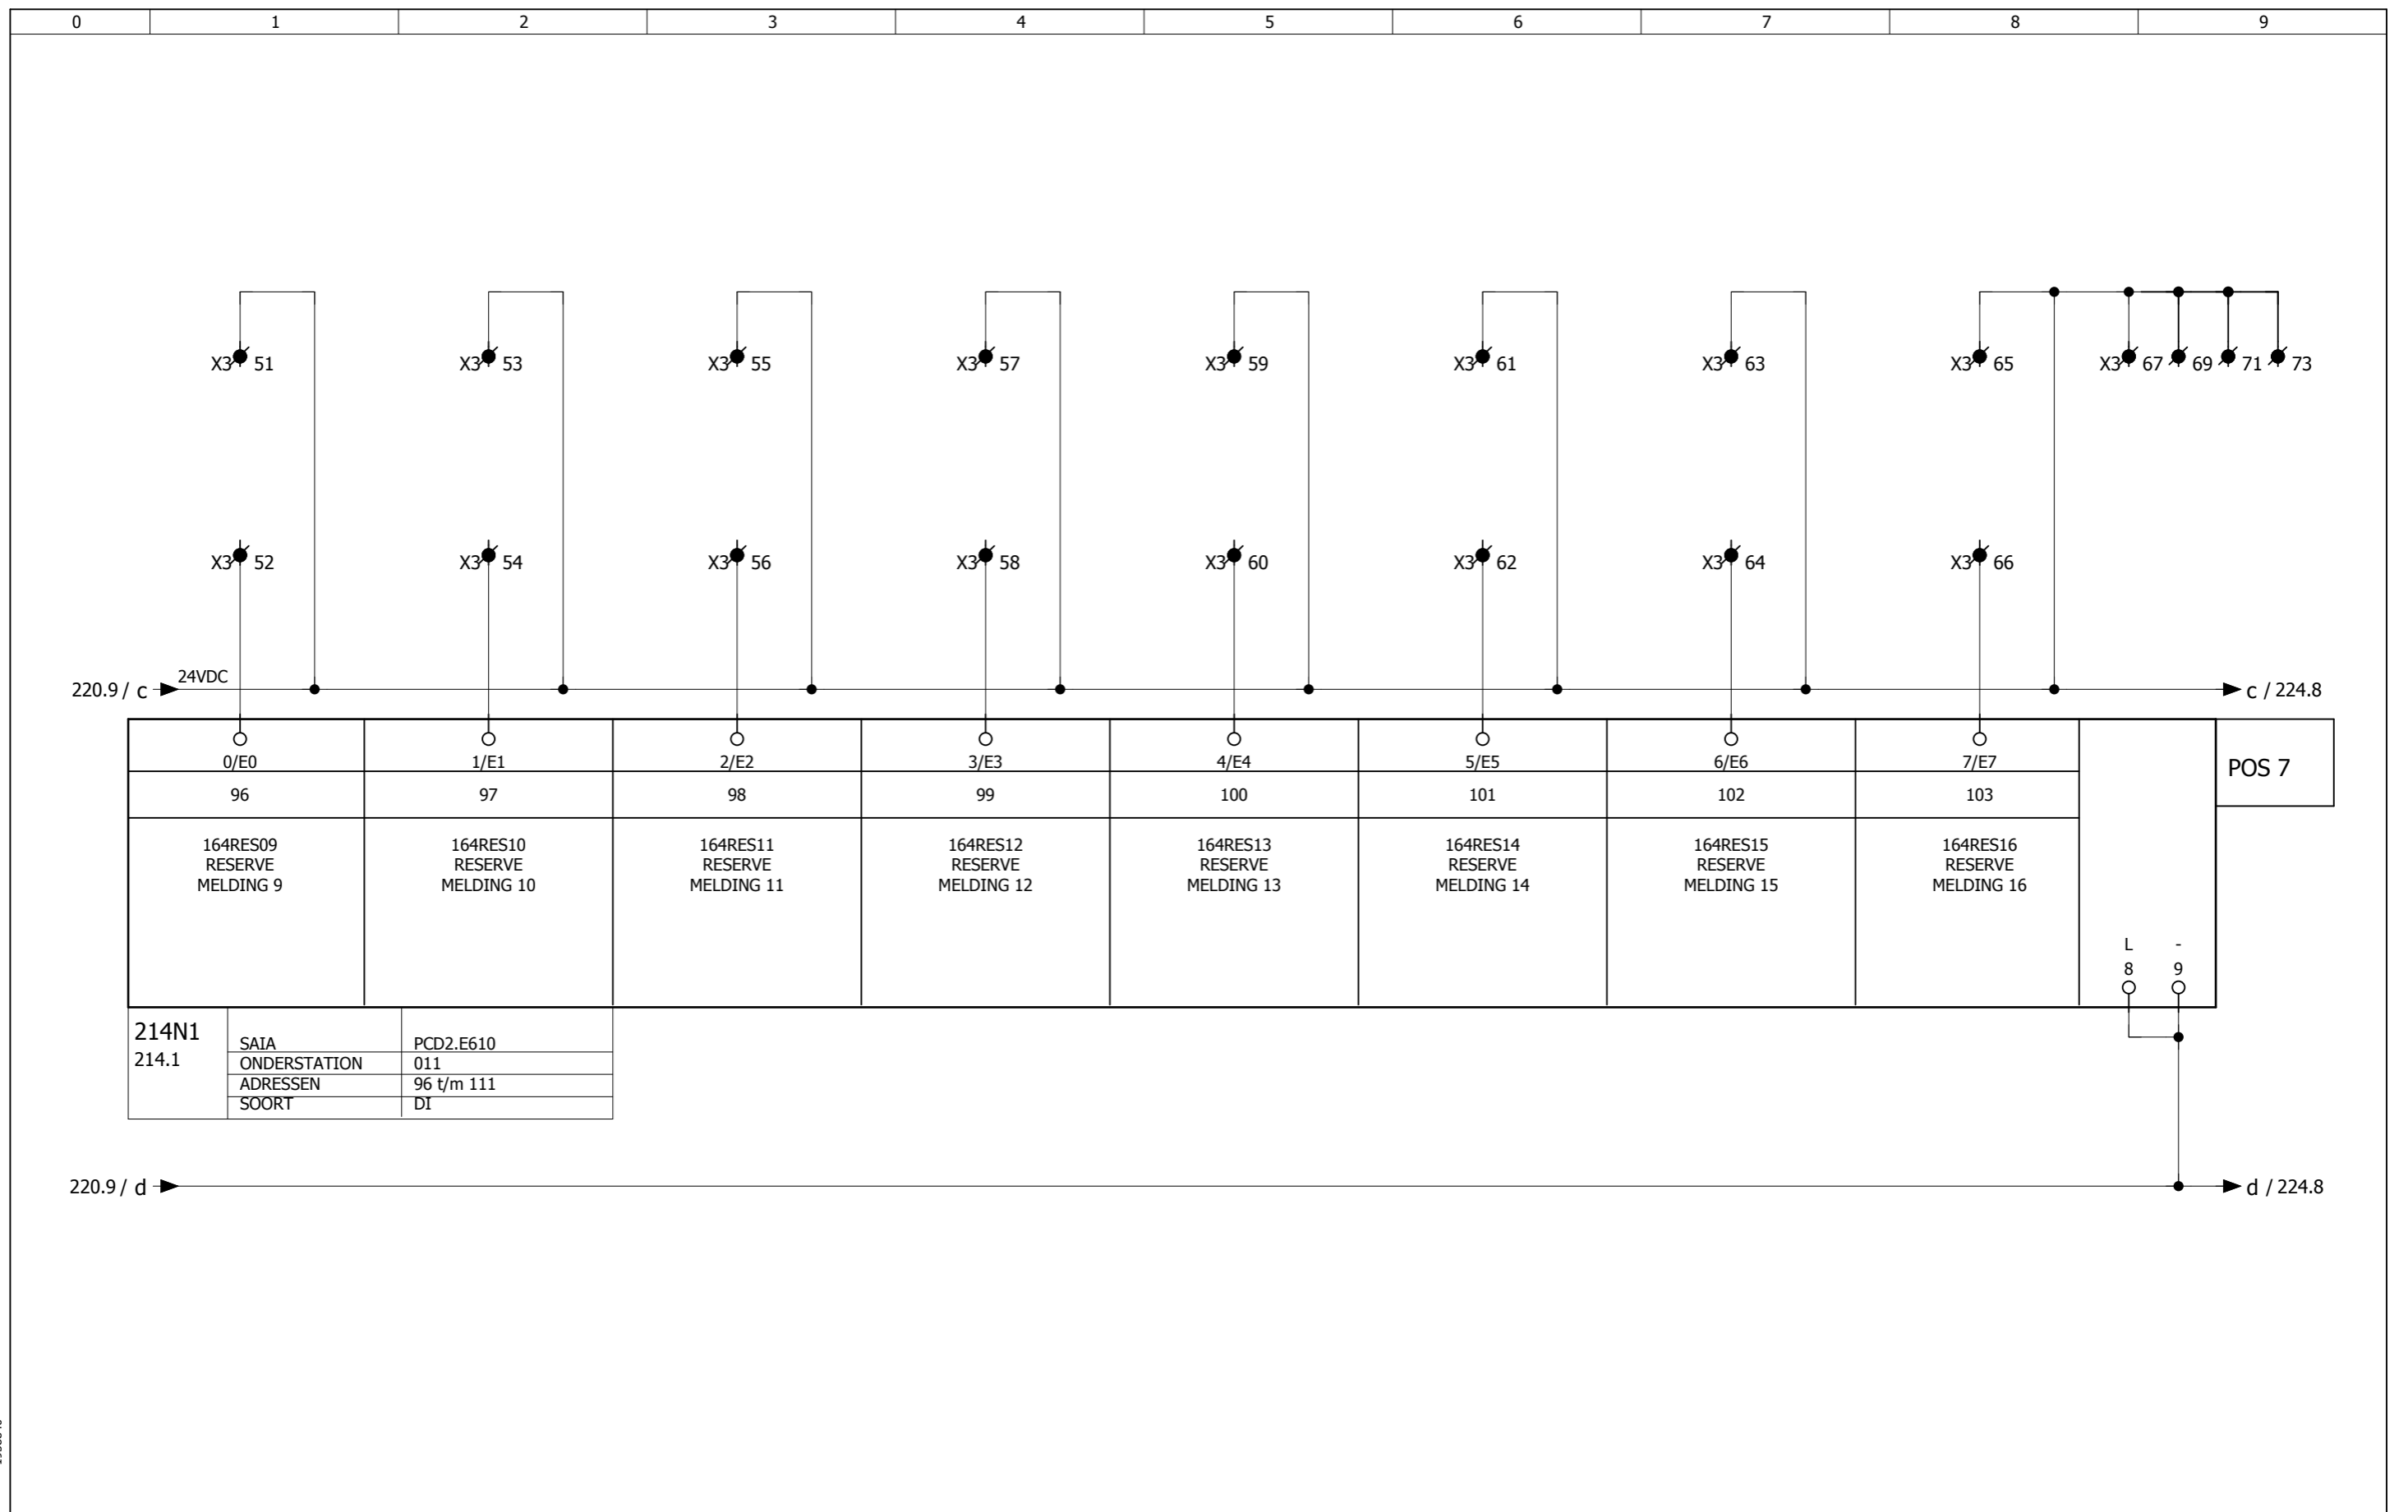

EPLAN 4 Dos filename: 19588940

	De Wel 7	3871 MT Hoevelaken	Klant : -	Titel : DIG.INGANGEN OS11 - PCD2.E610	Datum: 30-6-2003	Aantal Blz.:	BLZ Nr.:	Volg. Blz.:
	Postbus 86	3870 CB Hoevelaken	Adres :	Project : AMC - AMSTERDAM	Revisie:	603	221	222
	Telefoon	033 - 2544848	Woonplaats:	Bouwdeel : BOUWDEEL H	A MS:16-02-17	Tek.Nr: P001029H-2- 221		
	Telefax	033 - 2544844	Telefoon :	Regelkast: RH-S0	B MS:02-08-17	PL/PE/TK: GK/PE/PE		
Deze tekeningen en alle bijlagen zijn het eigendom van REGEL PARTNERS B.V. en mogen niet zonder toestemming gekopieerd of aan derden medegedeeld worden. Overtreders hiervan zullen wettelijk worden vervolgd.				REVISIE 18-09-2017	C RM 18-09-17			

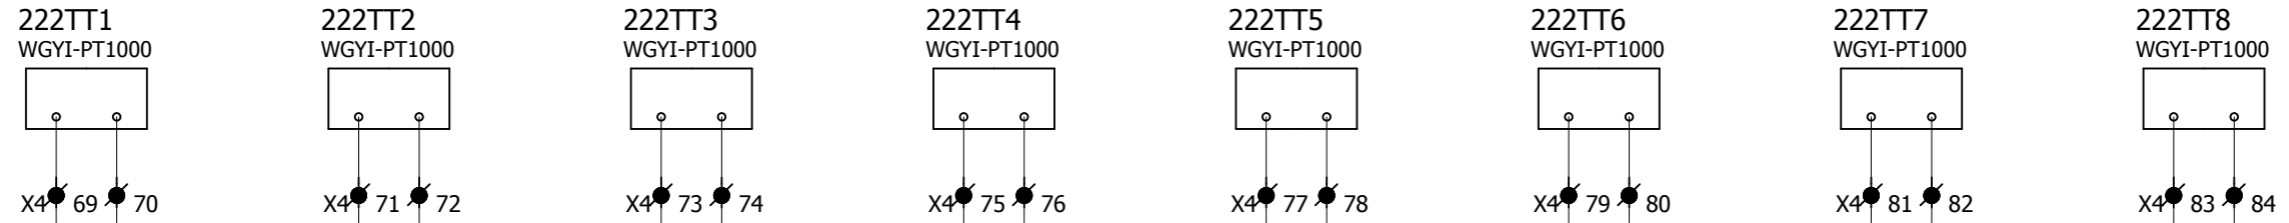

0/E0	1/E1	2/E2	3/E3	4/E4	5/E5	6/E6	7/E7	8	9	POS 8
112	113	114	115	116	117	118	119	-	-	
139TT-03 TEMP.OPN. RECIRCULATIE NOORD	139TT-04 TEMP.OPN. 2 WARM TAPWATER NOORD	139TT-05 TEMP.OPN. 2 KOUD TAPWATER NOORD	139TT-06 TEMP.OPN. WARM TAPWATER ZUID	139TT-07 TEMP.OPN. KOUD TAPWATER ZUID	139TT-08 TEMP.OPN. RECIRCULATIE ZUID	139TT-09 TEMP.OPN. 2 WARM TAPWATER ZUID	139TT-10 TEMP.OPN. 2 KOUD TAPWATER ZUID			

214N1 214.1	SAIA	PCD2.W220
	ONDERSTATION	011
	ADRESSEN	112 t/m 127
	SOORT	AI PT1000

EPLAN 4 Dos filename: 19588940



De Wel 7
Postbus 86
Telefoon 033 - 2544848
Telefax 033 - 2544844

3871 MT Hoevelaken
3870 CB Hoevelaken
033 - 2544848
033 - 2544844


Klant : -
Adres :
Woonplaats:
Telefoon :

Titel : AN.INGANGEN OS11 - PCD2.W220
Project : AMC - AMSTERDAM
Bouwdeel : BOUWDEEL H
Regelkast: RH-S0

Datum: 30-6-2003	Aantal Blz. 603	BLZ Nr. 222	Volg. Blz. 223
Revisie:			
A MS:16-02-17		Tek.Nr: P001029H-2-	222
B MS:02-08-17			
C RM 18-09-17		PL/PE/TK: GK/PE/PE	

Deze tekeningen en alle bijlagen zijn het eigendom van REGEL PARTNERS B.V. en mogen niet zonder toestemming gekopieerd of aan derden medegedeeld worden. Overtreders hiervan zullen wettelijk worden vervolgd.








REVISIE 18-09-2017

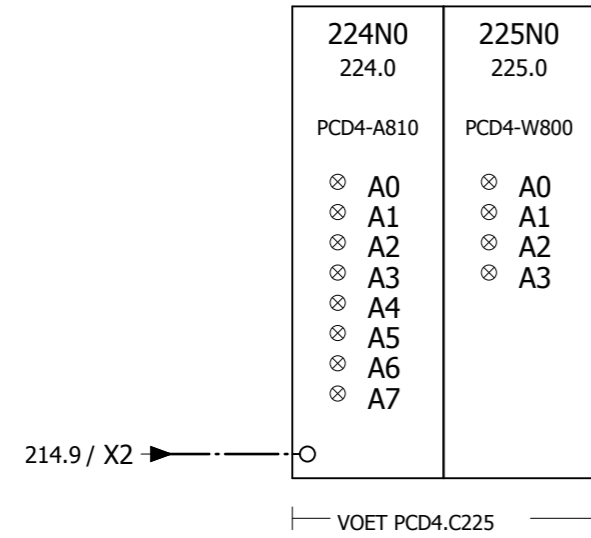

EPLAN 4 Dos filename: 19588940

	De Wel 7	3871 MT Hoevelaken	Klant : -	Titel : VOEDING OS11 - PCD4 Project : AMC - AMSTERDAM Bouwdeel : BOUWDEEL H Regelkast: RH-S0	Datum: 30-6-2003	Aantal Blz.	BLZ Nr.	Volg. Blz.	
	Postbus 86	3870 CB Hoevelaken	Adres :		Revisie:	603	223	224	
	Telefoon	033 - 2544848	Woonplaats:		A MS:16-02-17	Tek.Nr:	P001029H-2-	223	
	Telefax	033 - 2544844	Telefoon :		B MS:02-08-17	C RM 18-09-17	PL/PE/TK:	GK/PE/PE	
Deze tekeningen en alle bijlagen zijn het eigendom van REGEL PARTNERS B.V. en mogen niet zonder toestemming gekopieerd of aan derden medegedeeld worden. Overtreders hiervan zullen wettelijk worden vervolgd.				REVISIE 18-09-2017					

224N0 223.2	SAIA	PCD4.A810
	ONDERSTATION	011.1
	ADRESSEN	128 t/m 143
	SOORT	DO

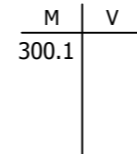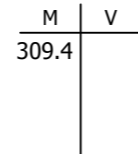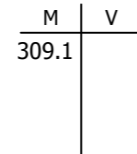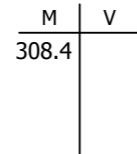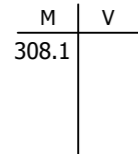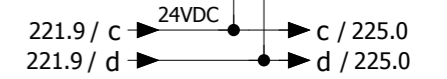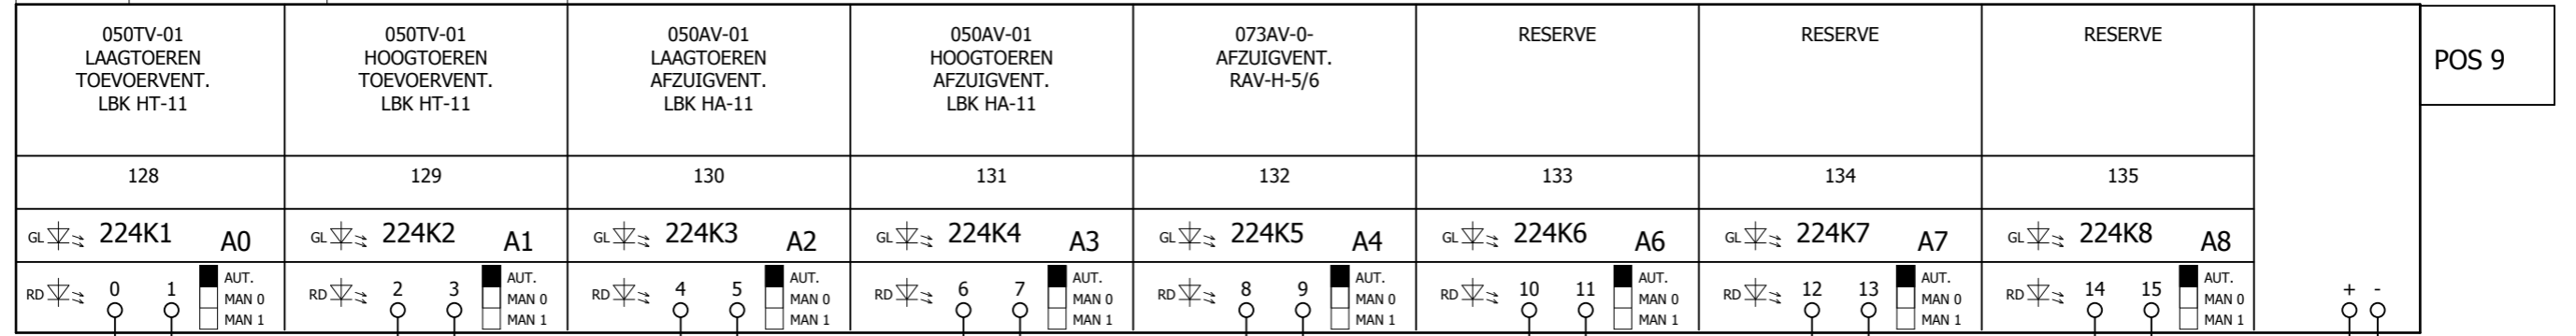

1958840

EPLAN 4 Dos filename:



De Wel 7
Postbus 86
Telefoon
Telefax

3871 MT Hoevelaken
3870 CB Hoevelaken
033 - 2544848
033 - 2544844

Klant : -
Adres :
Woonplaats:
Telefoon :

Titel : DIG.UITGANGEN OS11 - PCD4-A810
 Project : AMC - AMSTERDAM
 Bouwdeel : BOUWDEEL H
 Regelkast: RH-S0


REVISIE 18-09-2017

Datum: 30-6-2003	Aantal Blz. 603	BLZ Nr. 224	Volg. Blz. 225
Revisie:			
A MS:16-02-17	Tek.Nr: P001029H-2- 224		
B MS:02-08-17			
C RM 18-09-17	PL/PE/TK: GK/PE/PE		


Deze tekeningen en alle bijlagen zijn het eigendom van REGEL PARTNERS B.V. en mogen niet zonder toestemming gekopieerd of aan derden medegedeeld worden. Overtreders hiervan zullen wettelijk worden vervolgd.

224.9 / c → 24VDC
 224.9 / d →


225N0 223.2	SAIA	PCD4.W800
	ONDERSTATION	011.1
	ADRESSEN	144 t/m 159
	SOORT	AO

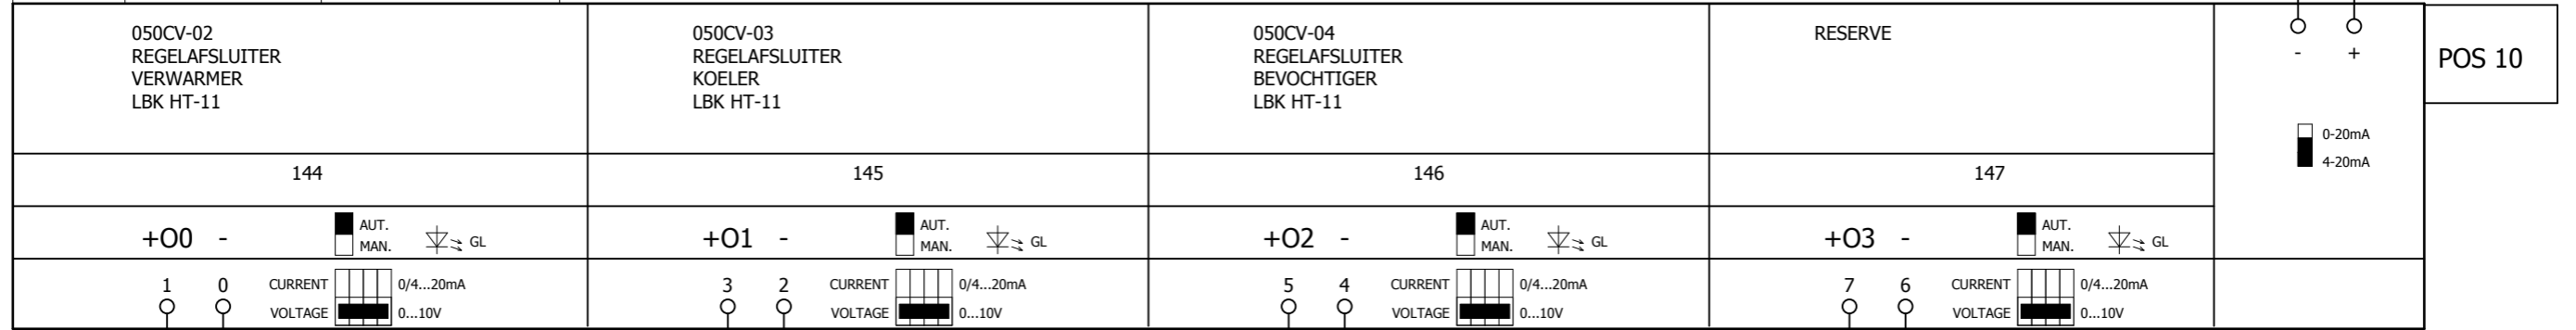

219.8 / a → 24VAC
 219.8 / b →

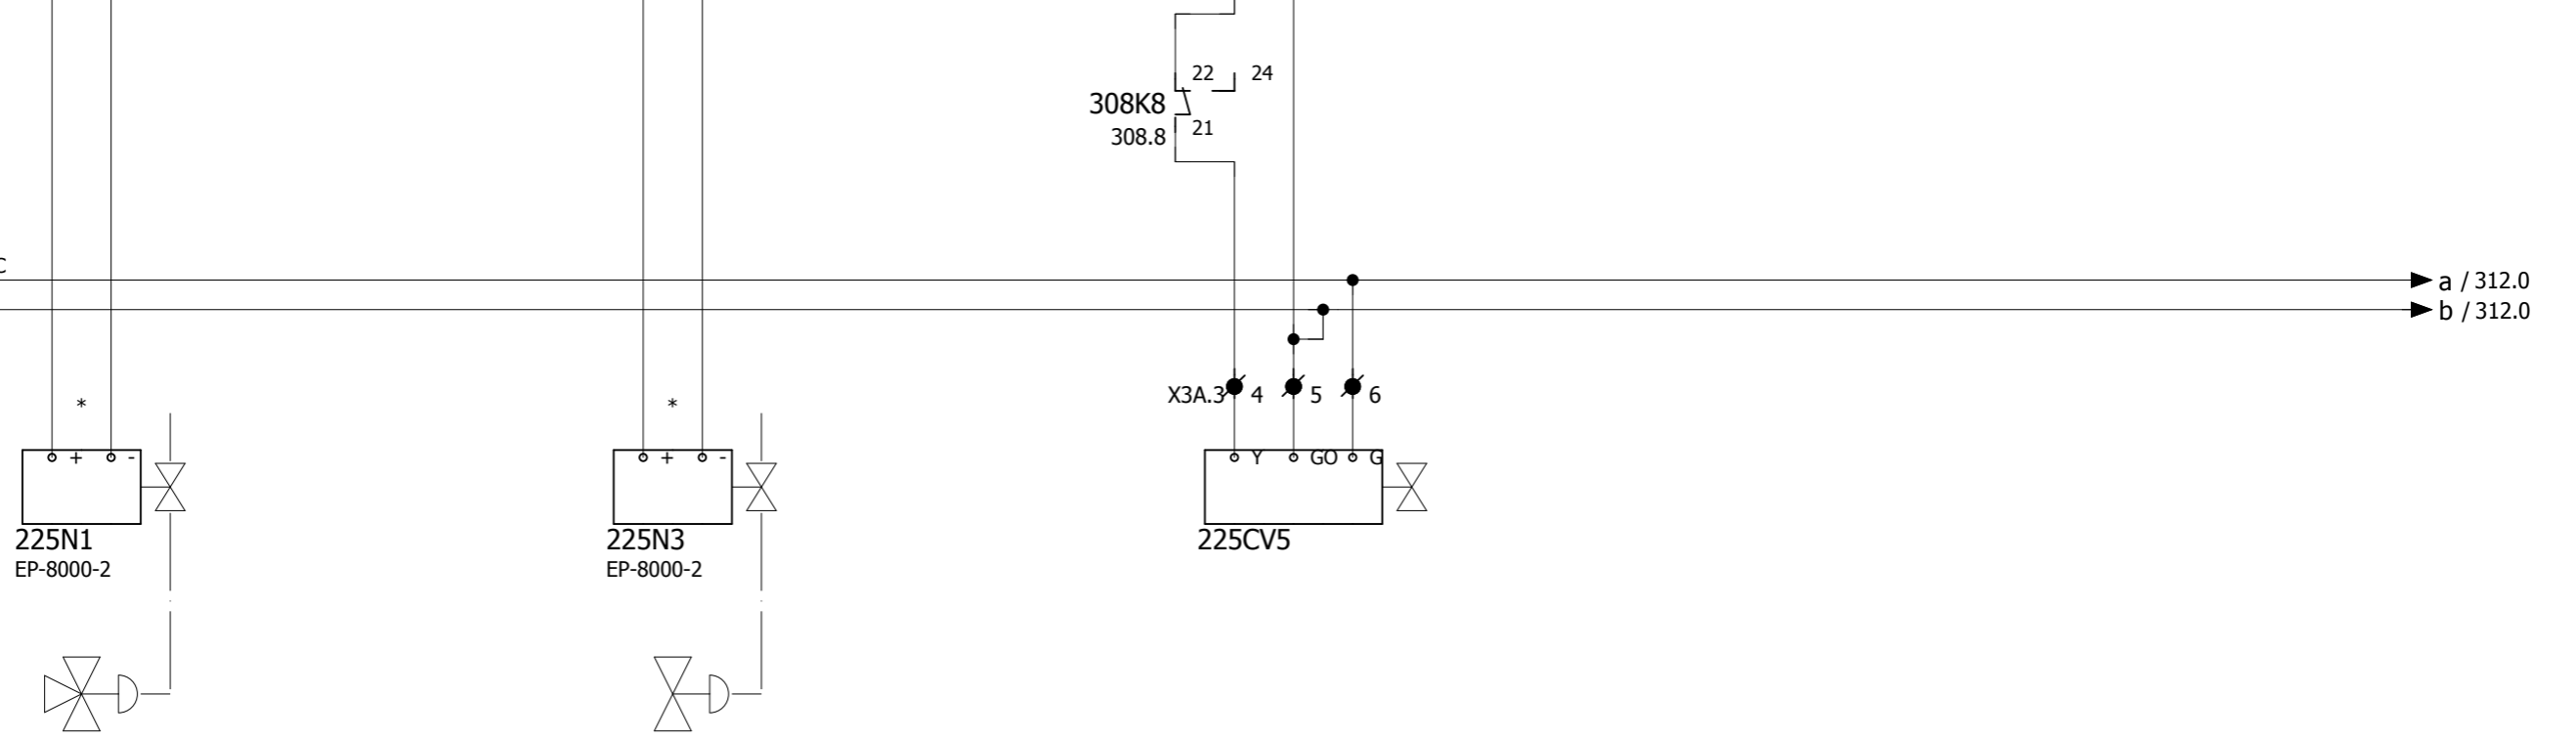

EPLAN 4 Dos filename: 19588940

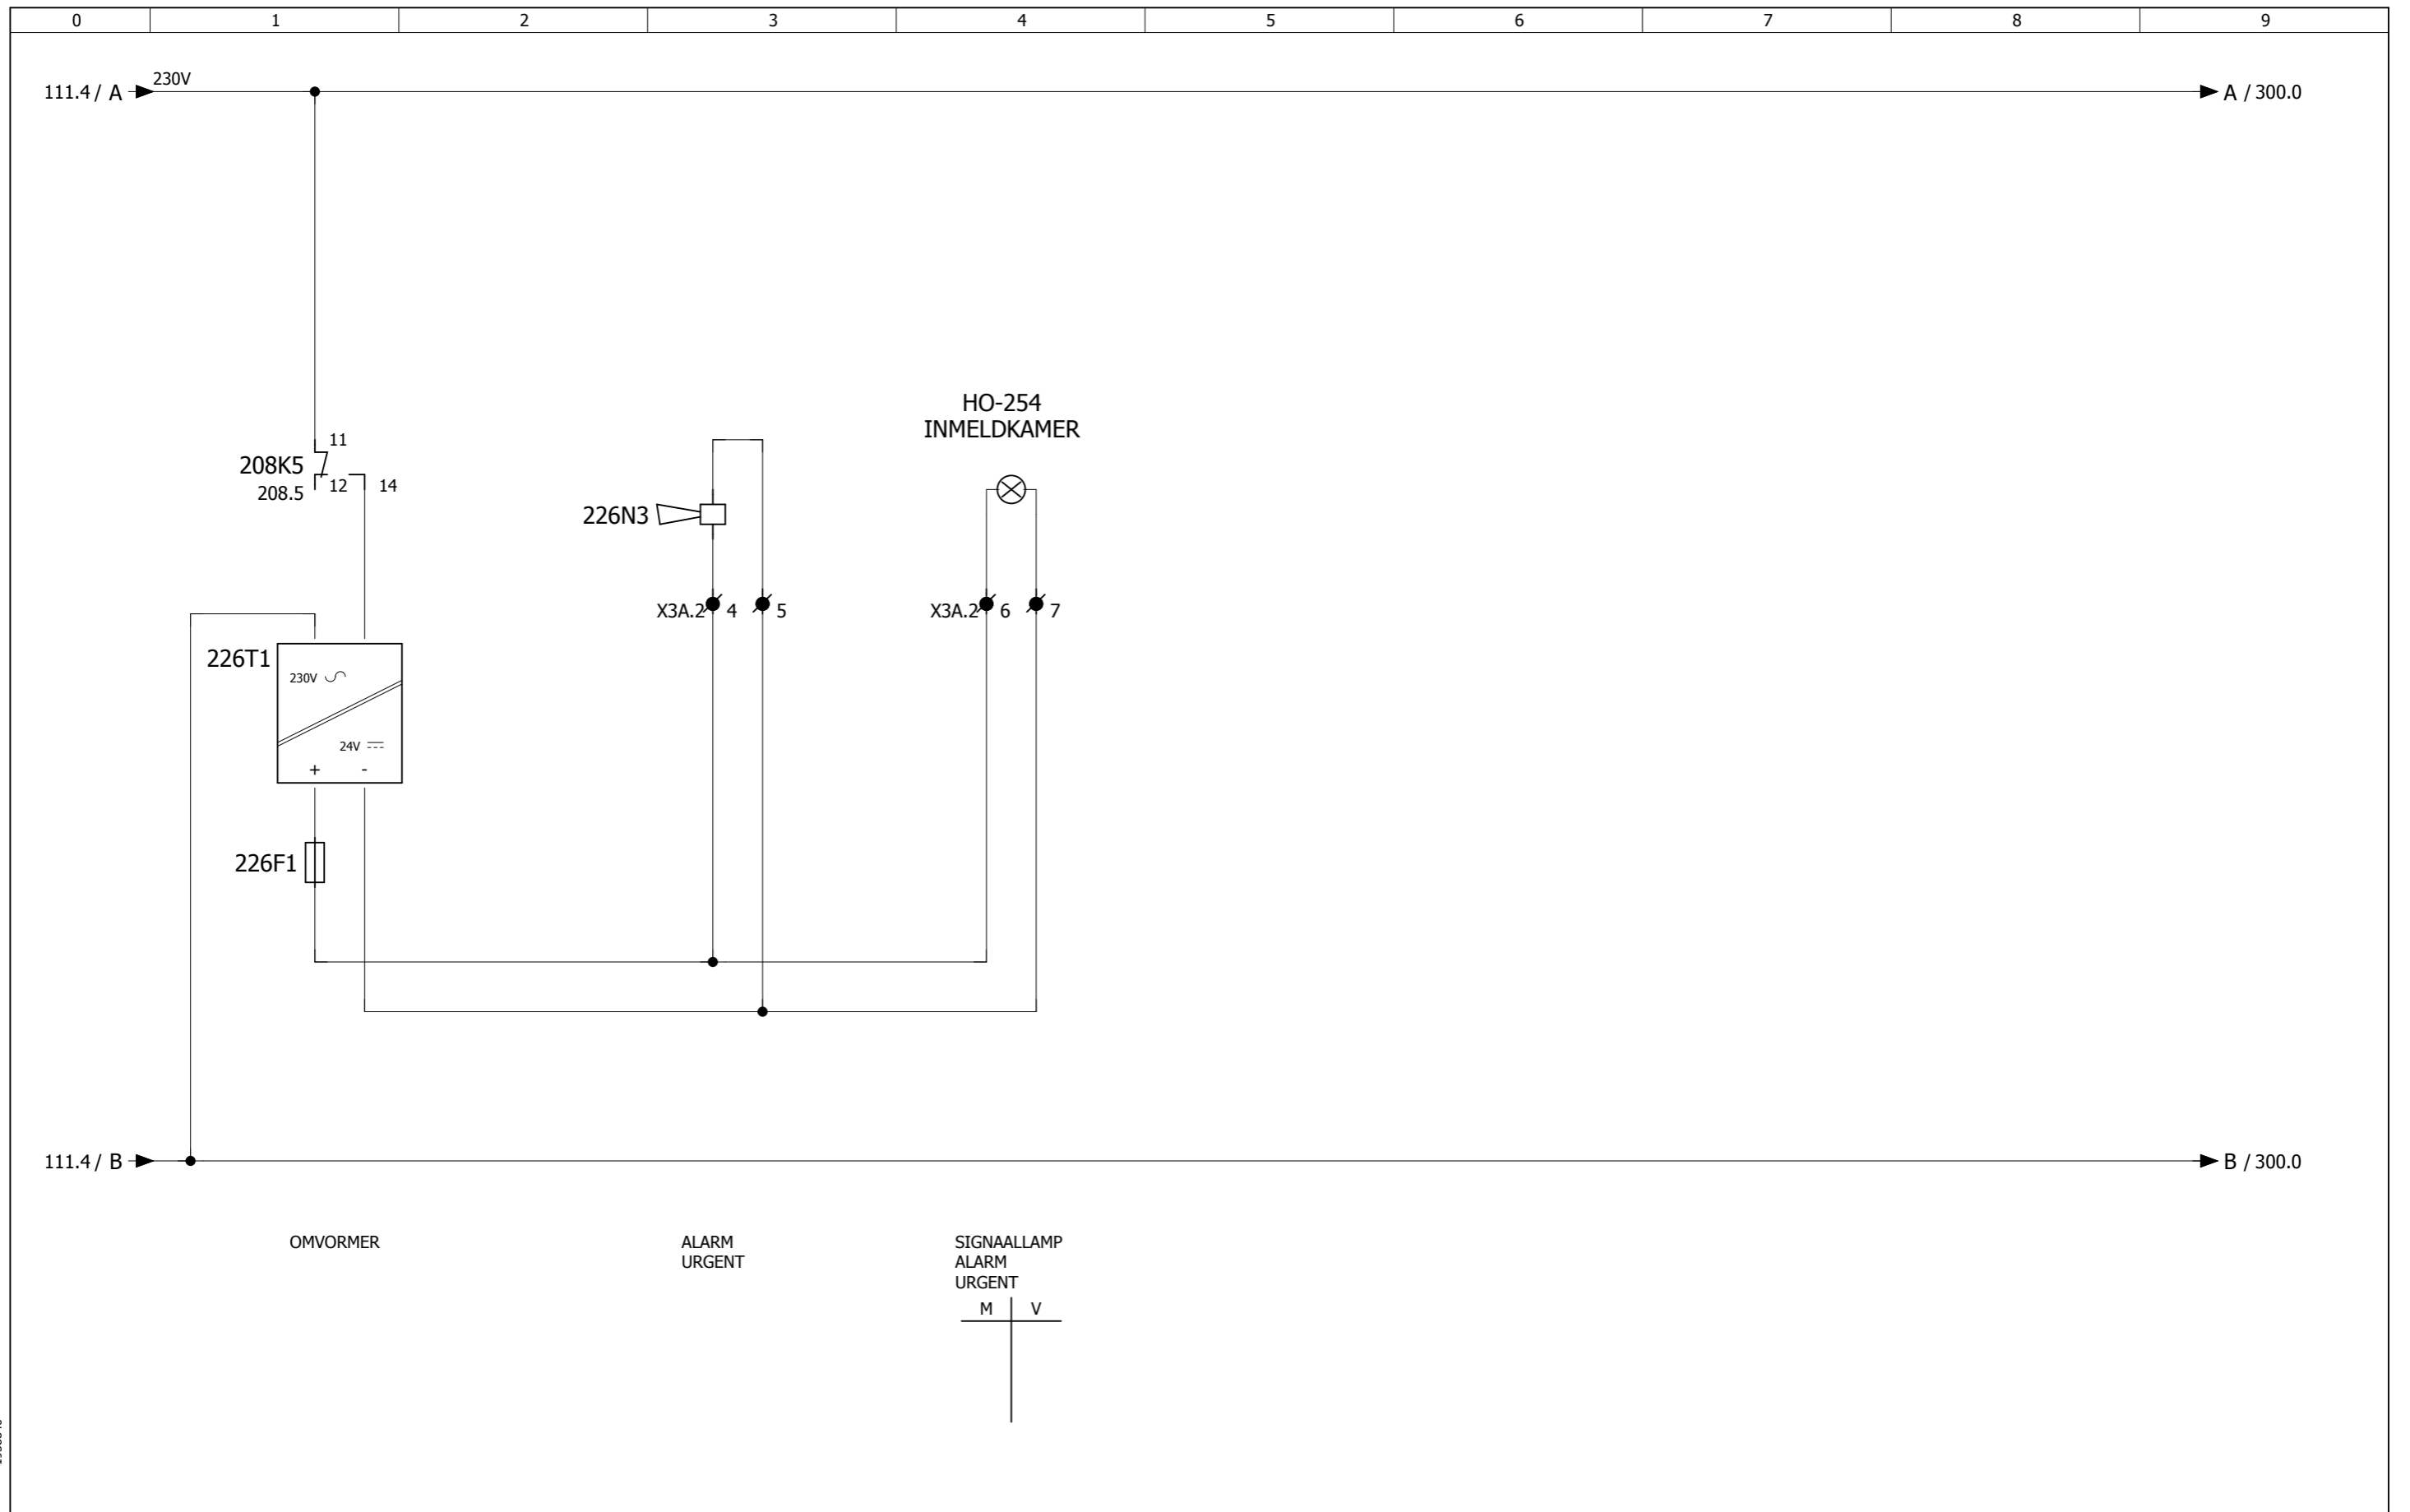


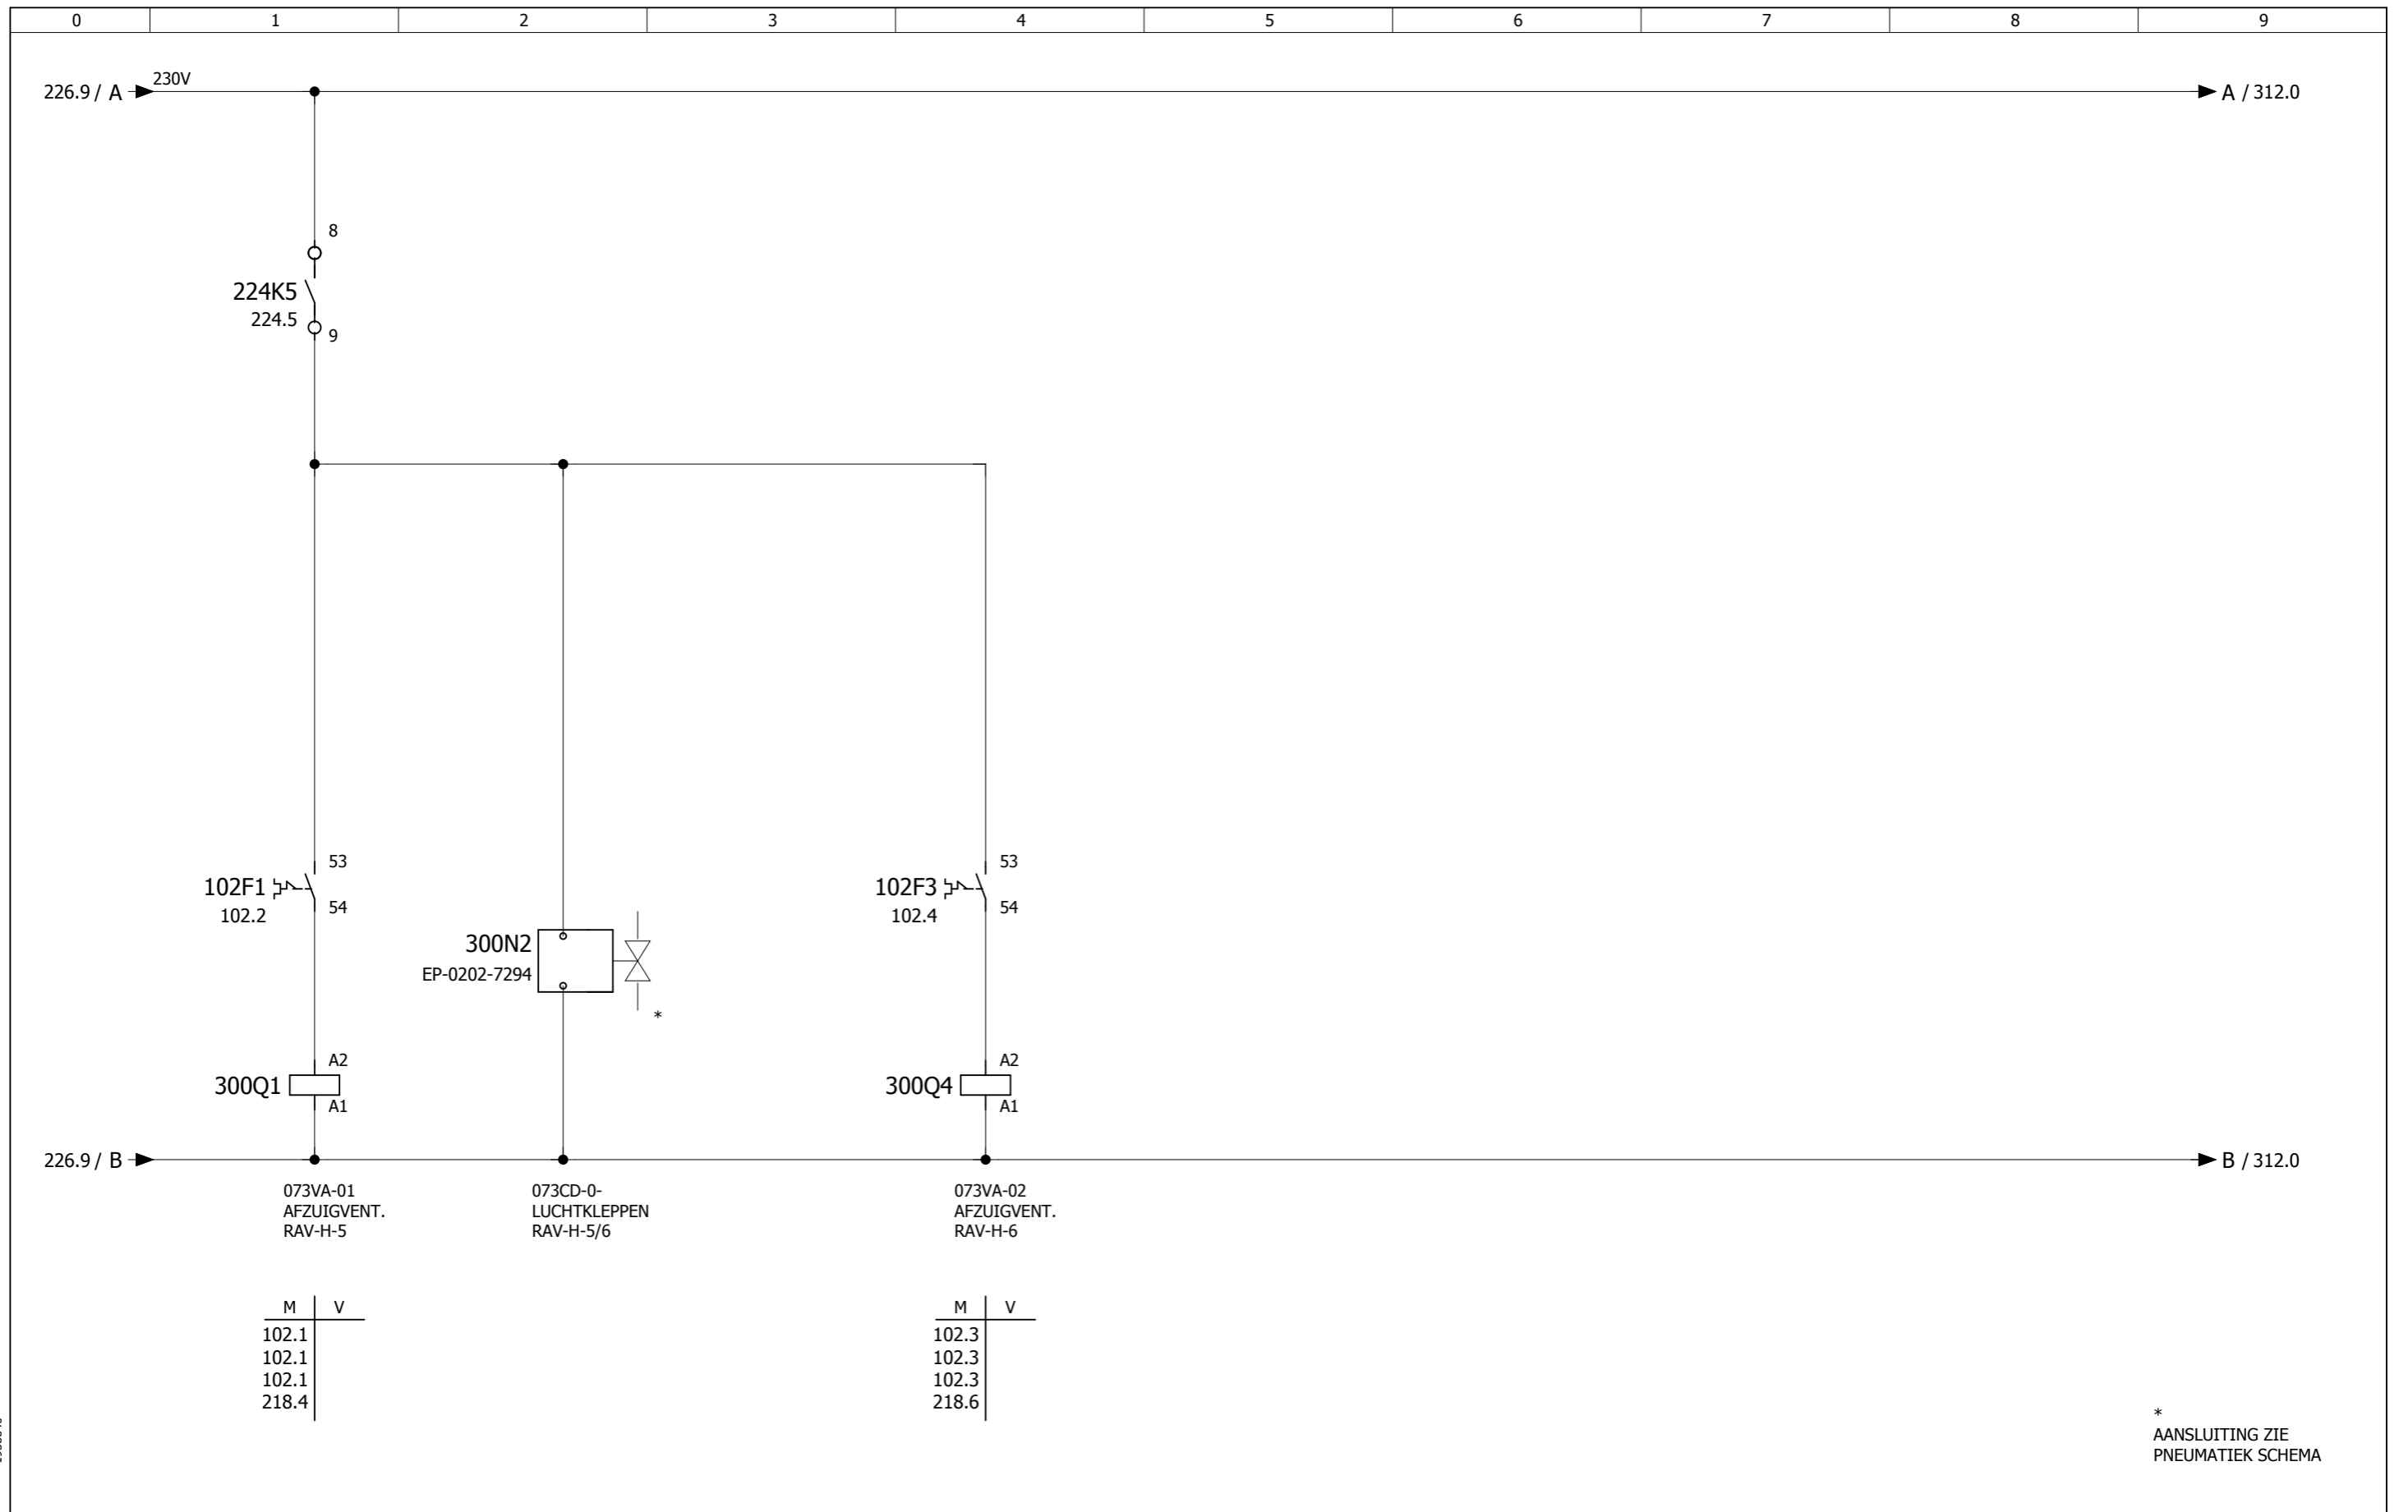
EPLAN 4 Dos filename: 19588940

	De Wel 7	3871 MT Hoevelaken	Klant : -	Titel : RESERVEBLAD OS11 Project : AMC - AMSTERDAM Bouwdeel : BOUWDEEL H Regelkast: RH-S0	Datum: 30-6-2003	Aantal Blz.	BLZ Nr.	Volg. Blz.	
	Postbus 86	3870 CB Hoevelaken	Adres :		Revisie:	603	226	227	
	Telefoon	033 - 2544848	Woonplaats:		A MS:16-02-17	Tek.Nr:	P001029H-2-	226	
	Telefax	033 - 2544844	Telefoon :		B MS:02-08-17	PL/PE/TK:	GK/PE/PE		
Deze tekeningen en alle bijlagen zijn het eigendom van REGEL PARTNERS B.V. en mogen niet zonder toestemming gekopieerd of aan derden medegedeeld worden. Overtreders hiervan zullen wettelijk worden vervolgd.					C RM 18-09-17				
					REVISIE 18-09-2017				

0	1	2	3	4	5	6	7	8	9
---	---	---	---	---	---	---	---	---	---

1958840

	De Wel 7	3871 MT Hoevelaken	Klant : -	Titel : RESERVEBLAD OS11 Project : AMC - AMSTERDAM Bouwdeel : BOUWDEEL H Regelkast: RH-S0	Datum: 30-6-2003	Aantal Blz.	BLZ Nr.	Volg. Blz.
	Postbus 86	3870 CB Hoevelaken	Adres :		Revisie:	603	227	300
	Telefoon	033 - 2544848	Woonplaats:		A MS:16-02-17	Tek.Nr: P001029H-2-	227	
	Telefax	033 - 2544844	Telefoon :		B MS:02-08-17			
<small>Deze tekeningen en alle bijlagen zijn het eigendom van REGEL PARTNERS B.V. en mogen niet zonder toestemming gekopieerd of aan derden medegedeeld worden.Overtreders hiervan zullen wettelijk worden vervolgd.</small>				REVISIE 18-09-2017	C RM 18-09-17	PL/PE/TK:	GK/PE/PE	



EPLAN 4 Dos filename: 19588940



De Wel 7
Postbus 86
Telefoon 033 - 2544848
Telefax 033 - 2544844


3871 MT Hoevelaken
3870 CB Hoevelaken
Klant : -
Adres :
Woonplaats:
Telefoon :

Titel : STUURSTROOMSCHEMA ROOKAFZUIGVENT.
Project : AMC - AMSTERDAM
Bouwdeel : BOUWDEEL H
Regelkast: RH-S0

Datum: 30-6-2003	Aantal Blz. 603	BLZ Nr. 300	Volg. Blz. 301
Revisie:	Tek.Nr: P001029H-2- 300		
A MS:16-02-17	PL/PE/TK: GK/PE/PE		
B MS:02-08-17			
C RM 18-09-17			


Deze tekeningen en alle bijlagen zijn het eigendom van REGEL PARTNERS B.V. en mogen niet zonder toestemming gekopieerd of aan derden medegedeeld worden. Overtreders hiervan zullen wettelijk worden vervolgd.

REVISIE 18-09-2017

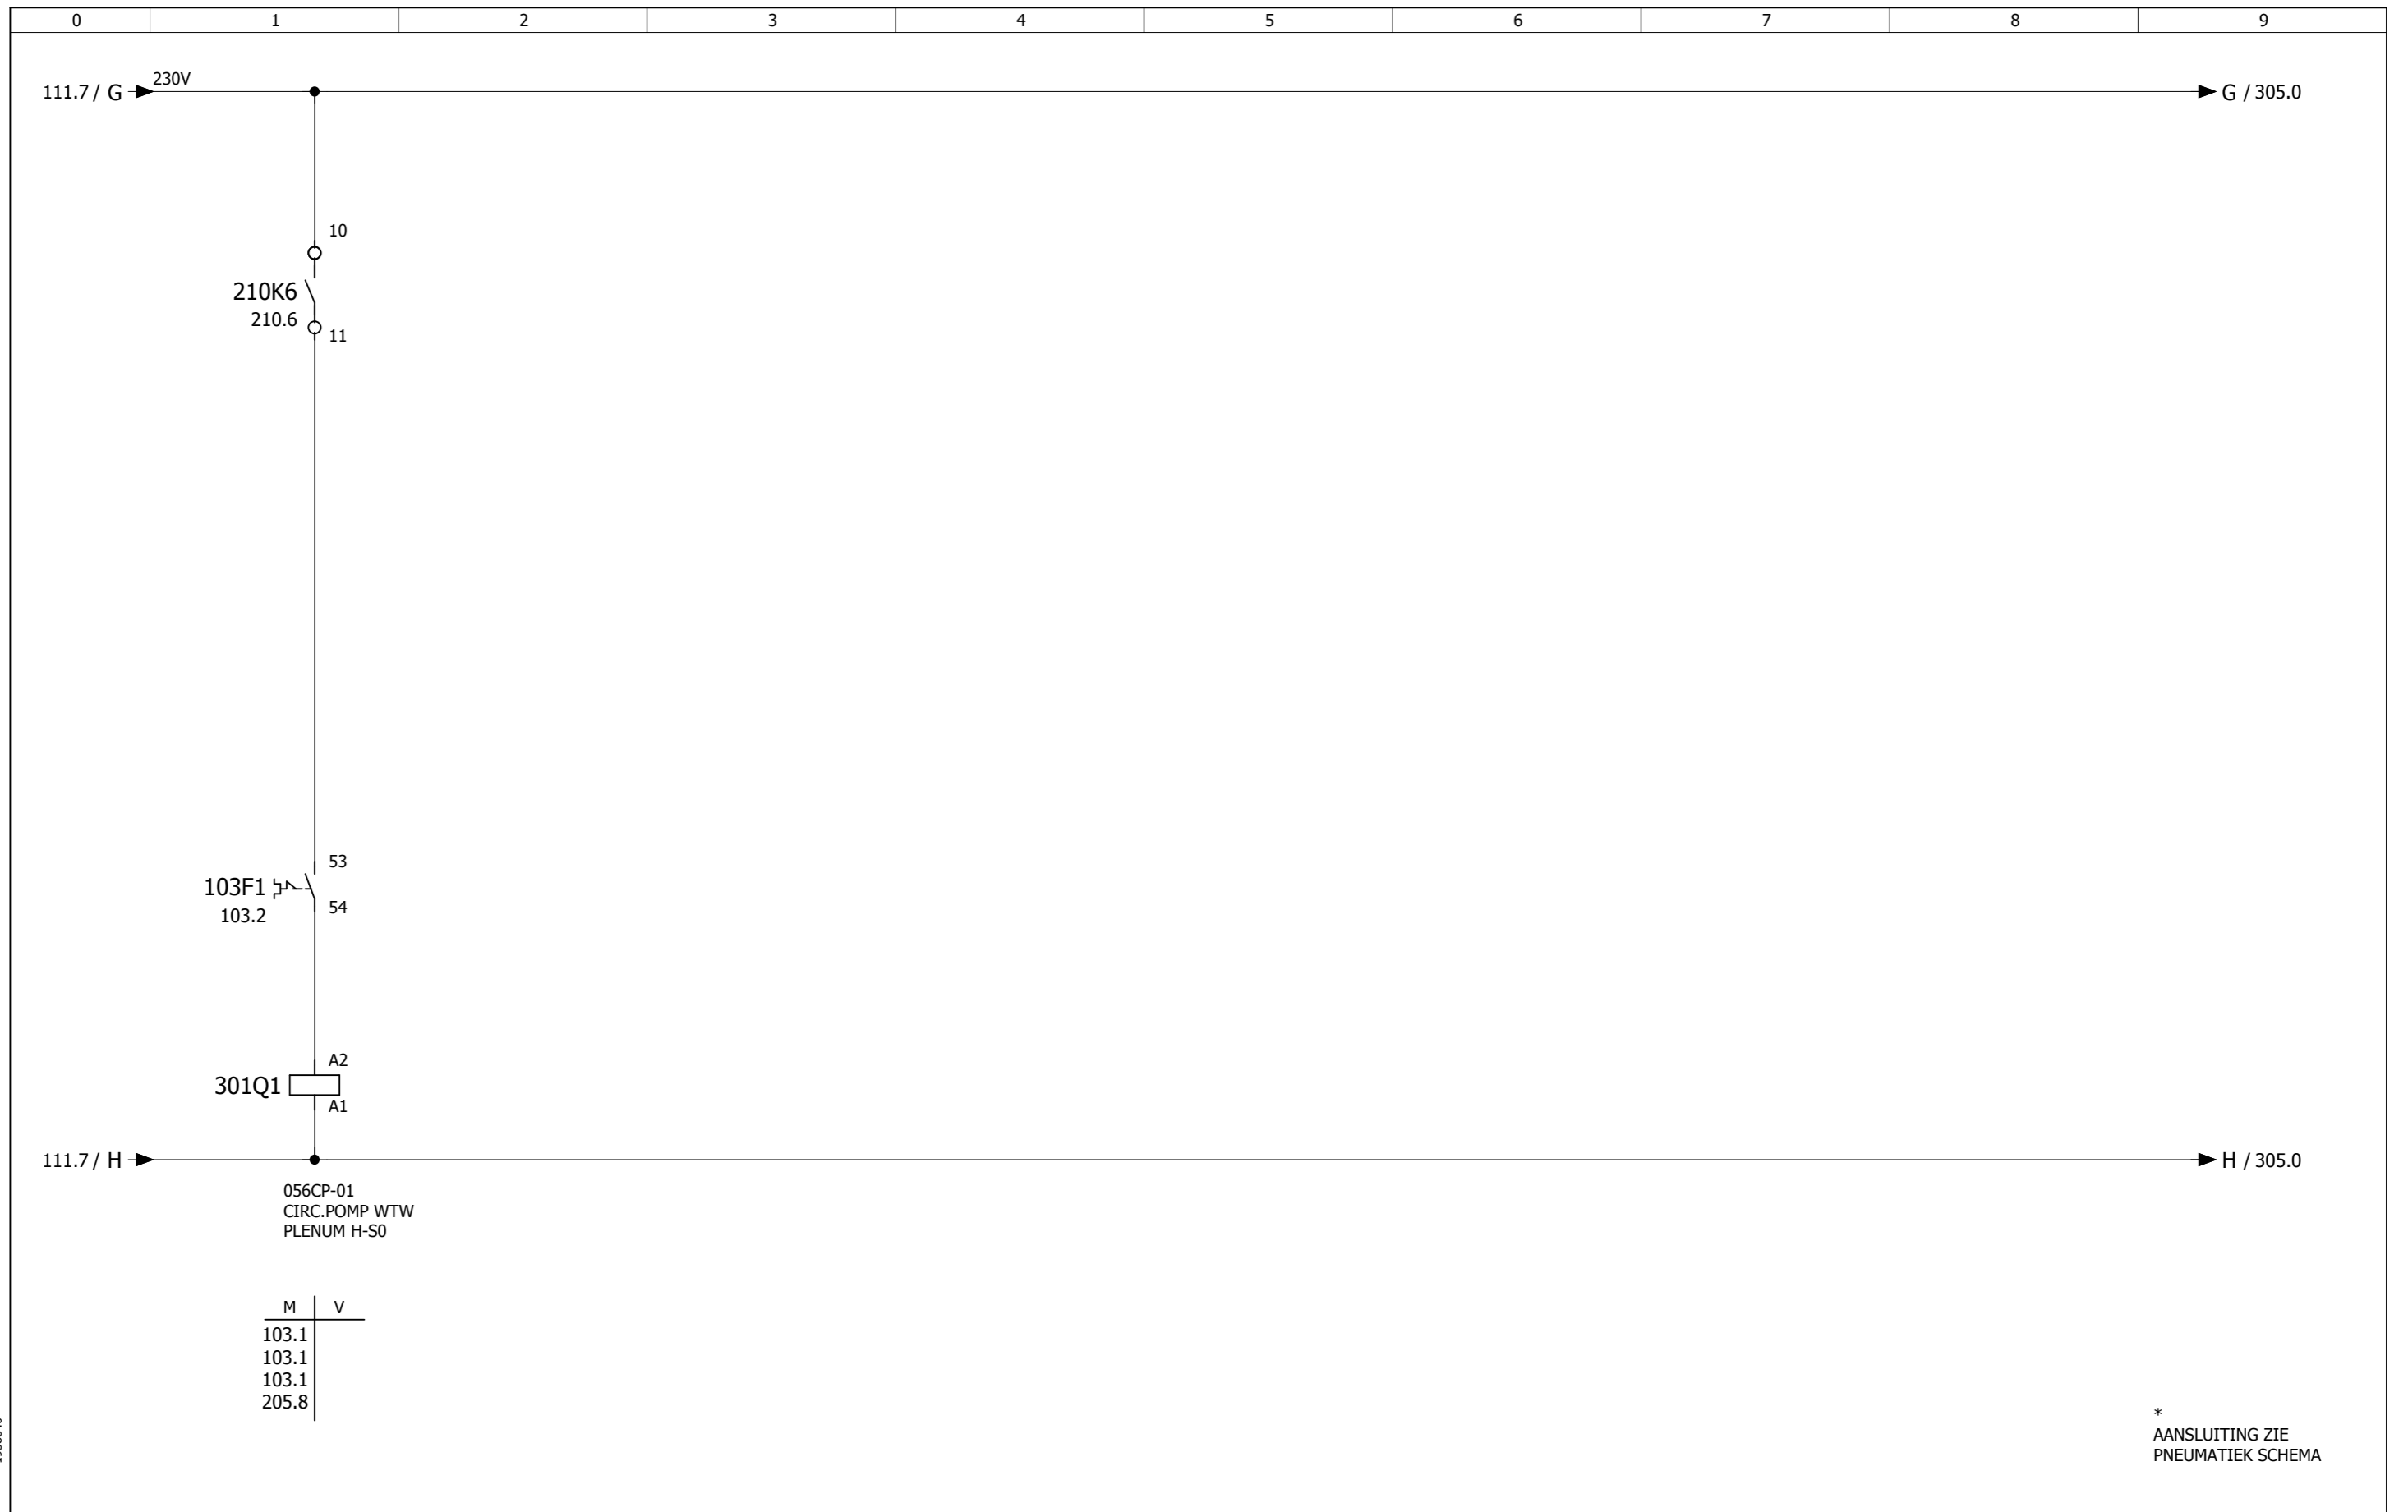

EPLAN 4 Dos filename: 19588940

	De Wel 7	3871 MT Hoevelaken	Klant : -	Titel : STUURSTROOMSCHEMA PLENUM H-S0 Project : AMC - AMSTERDAM Bouwdeel : BOUWDEEL H Regelkast: RH-S0	Datum: 30-6-2003	Aantal Blz.	BLZ Nr.	Volg. Blz.
	Postbus 86	3870 CB Hoevelaken	Adres :		Revisie:	603	301	302
	Telefoon	033 - 2544848	Woonplaats:		A MS:16-02-17	Tek.Nr: P001029H-2-		301
	Telefax	033 - 2544844	Telefoon :		B MS:02-08-17	PL/PE/TK: GK/PE/PE		
Deze tekeningen en alle bijlagen zijn het eigendom van REGEL PARTNERS B.V. en mogen niet zonder toestemming gekopieerd of aan derden medegedeeld worden. Overtreders hiervan zullen wettelijk worden vervolgd.				REVISIE 18-09-2017	C RM 18-09-17			

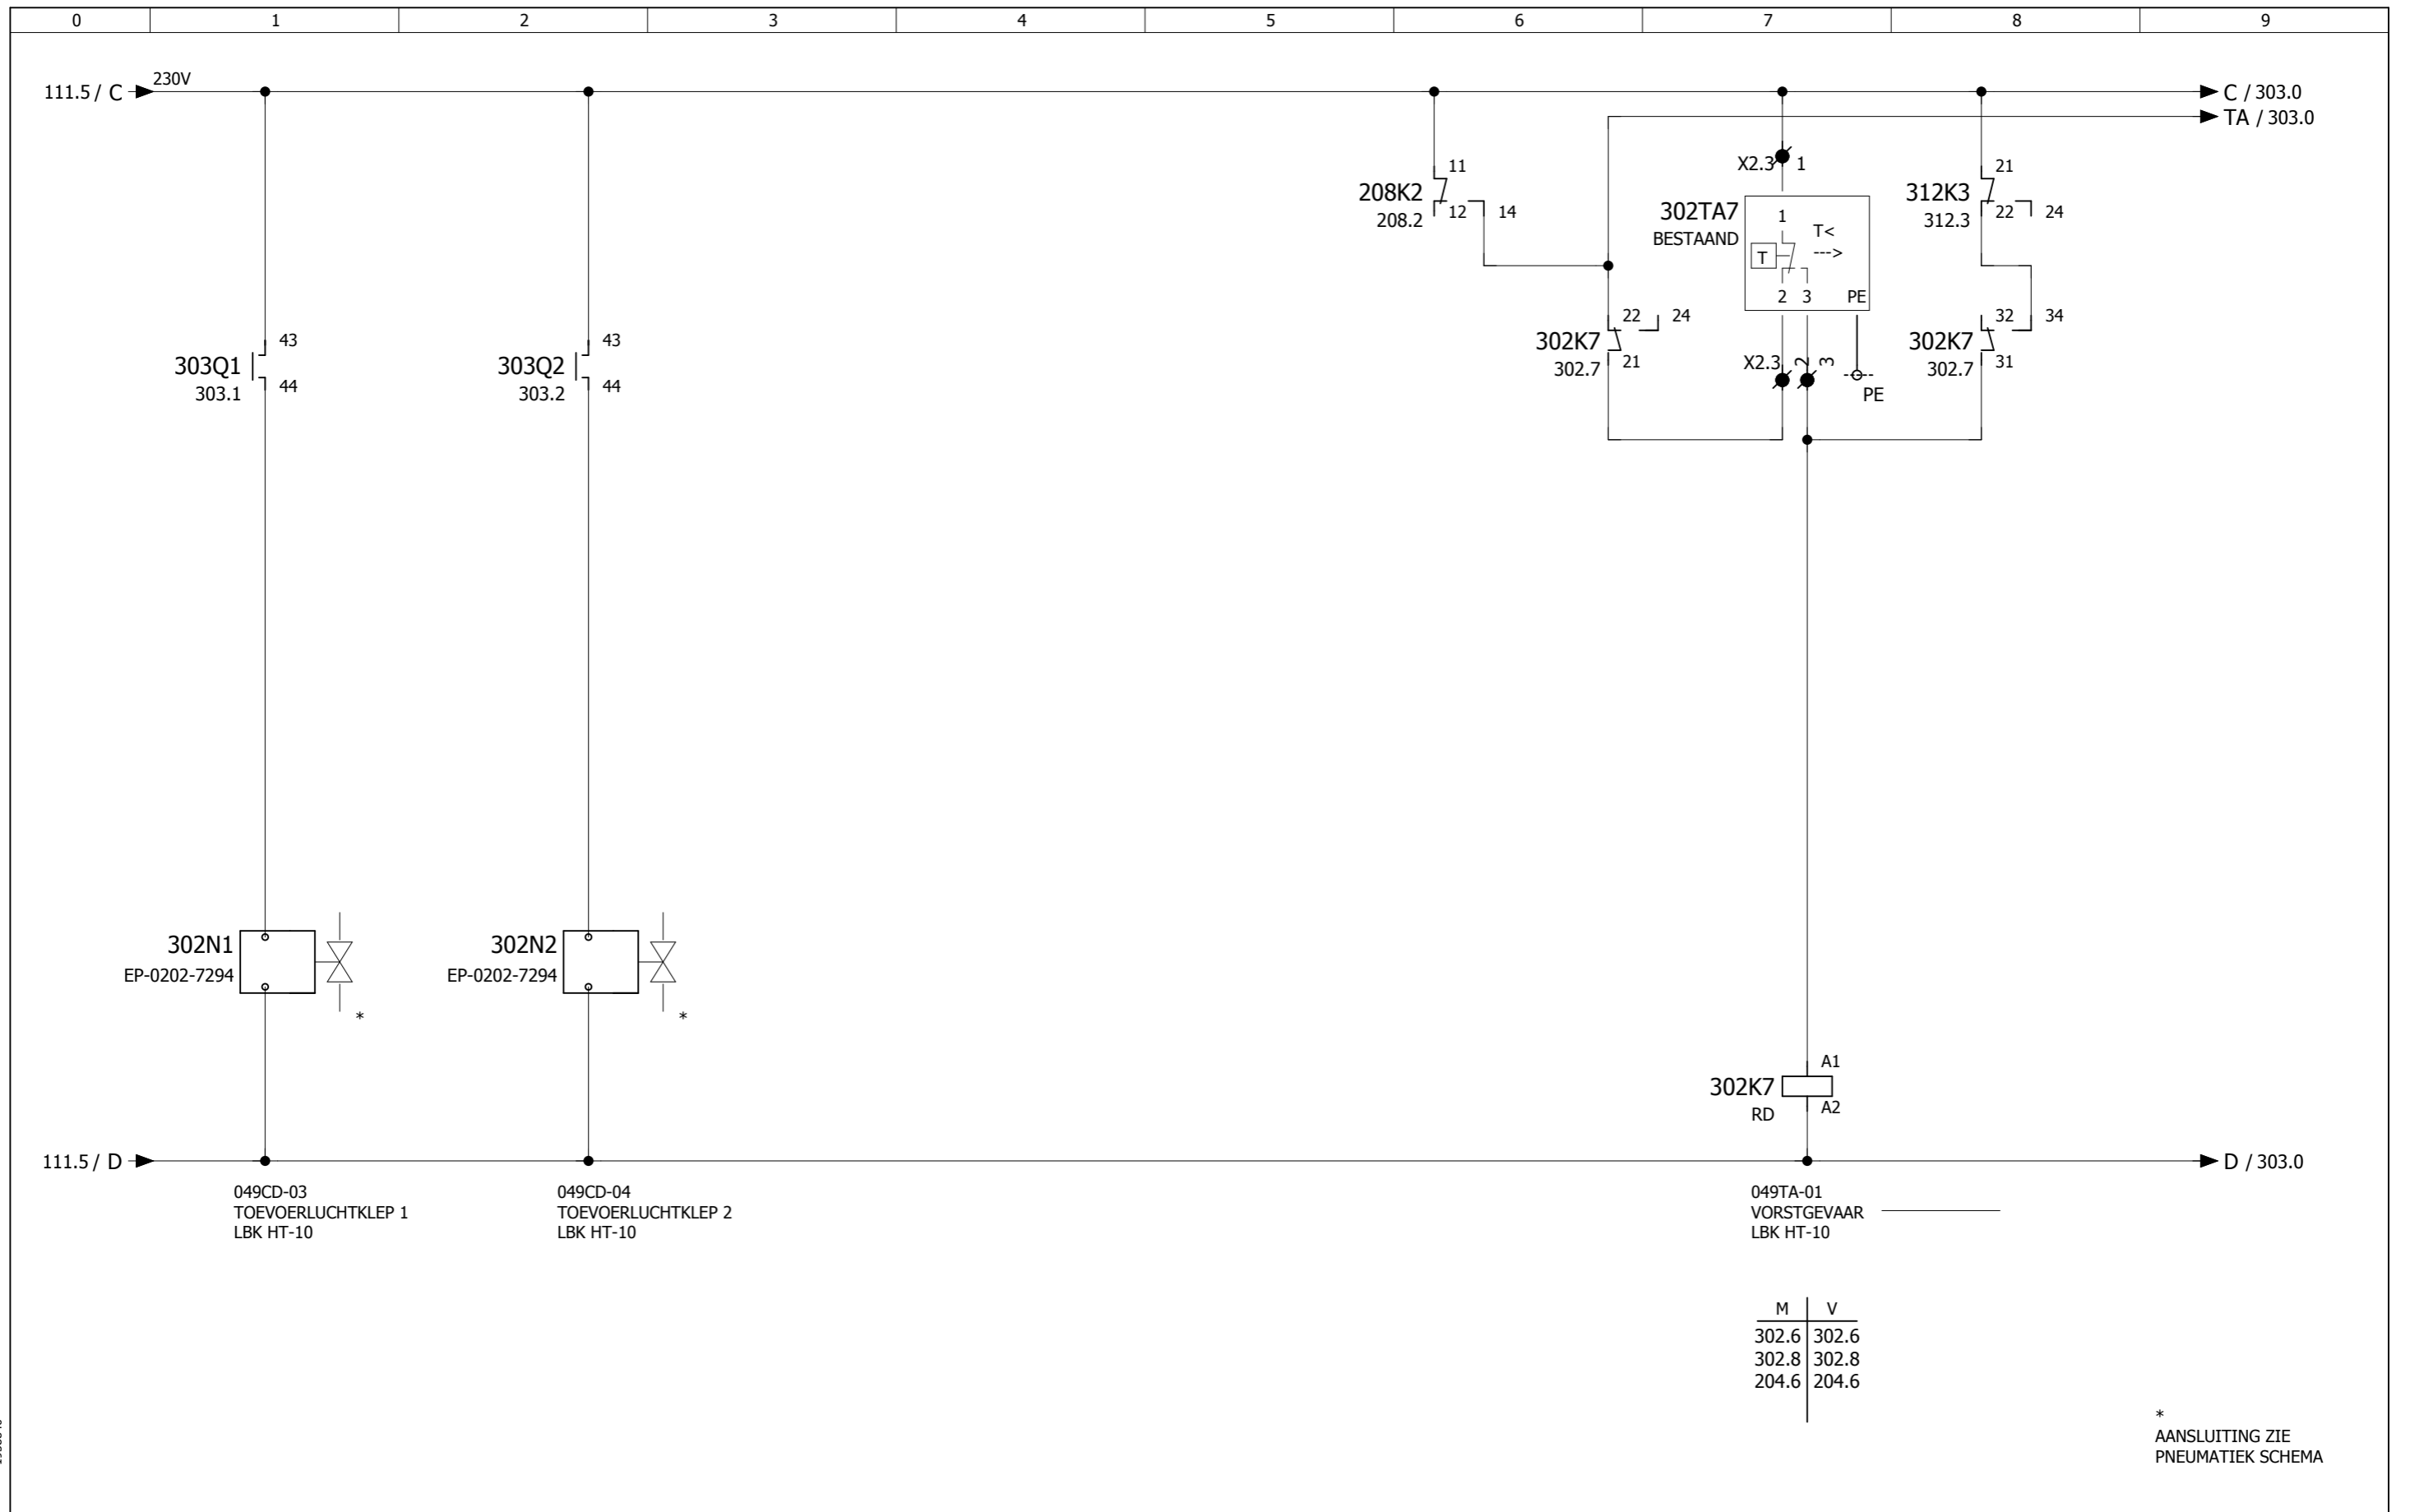

EPLAN 4 Dos-filename: 19588940



De Wel 7
Postbus 86
Telefoon
Telefax

3871 MT Hoevelaken
3870 CB Hoevelaken
033 - 2544848
033 - 2544844


Klant : -
Adres :
Woonplaats:
Telefoon :

Titel : STUURSTROOMSCHEMA LBK HT-10
Project : AMC - AMSTERDAM
Bouwdeel : BOUWDEEL H
Regelkast: RH-S0

REVISIE 18-09-2017

Datum: 30-6-2003	Aantal Blz. 603	BLZ Nr. 302	Volg. Blz. 303
Revisie:	Tek.Nr: P001029H-2- 302		
A MS:16-02-17	PL/PE/TK: GK/PE/PE		
B MS:02-08-17			
C RM 18-09-17			

Deze tekeningen en alle bijlagen zijn het eigendom van REGEL PARTNERS B.V. en mogen niet zonder toestemming gekopieerd of aan derden medegedeeld worden. Overtreders hiervan zullen wettelijk worden vervolgd.

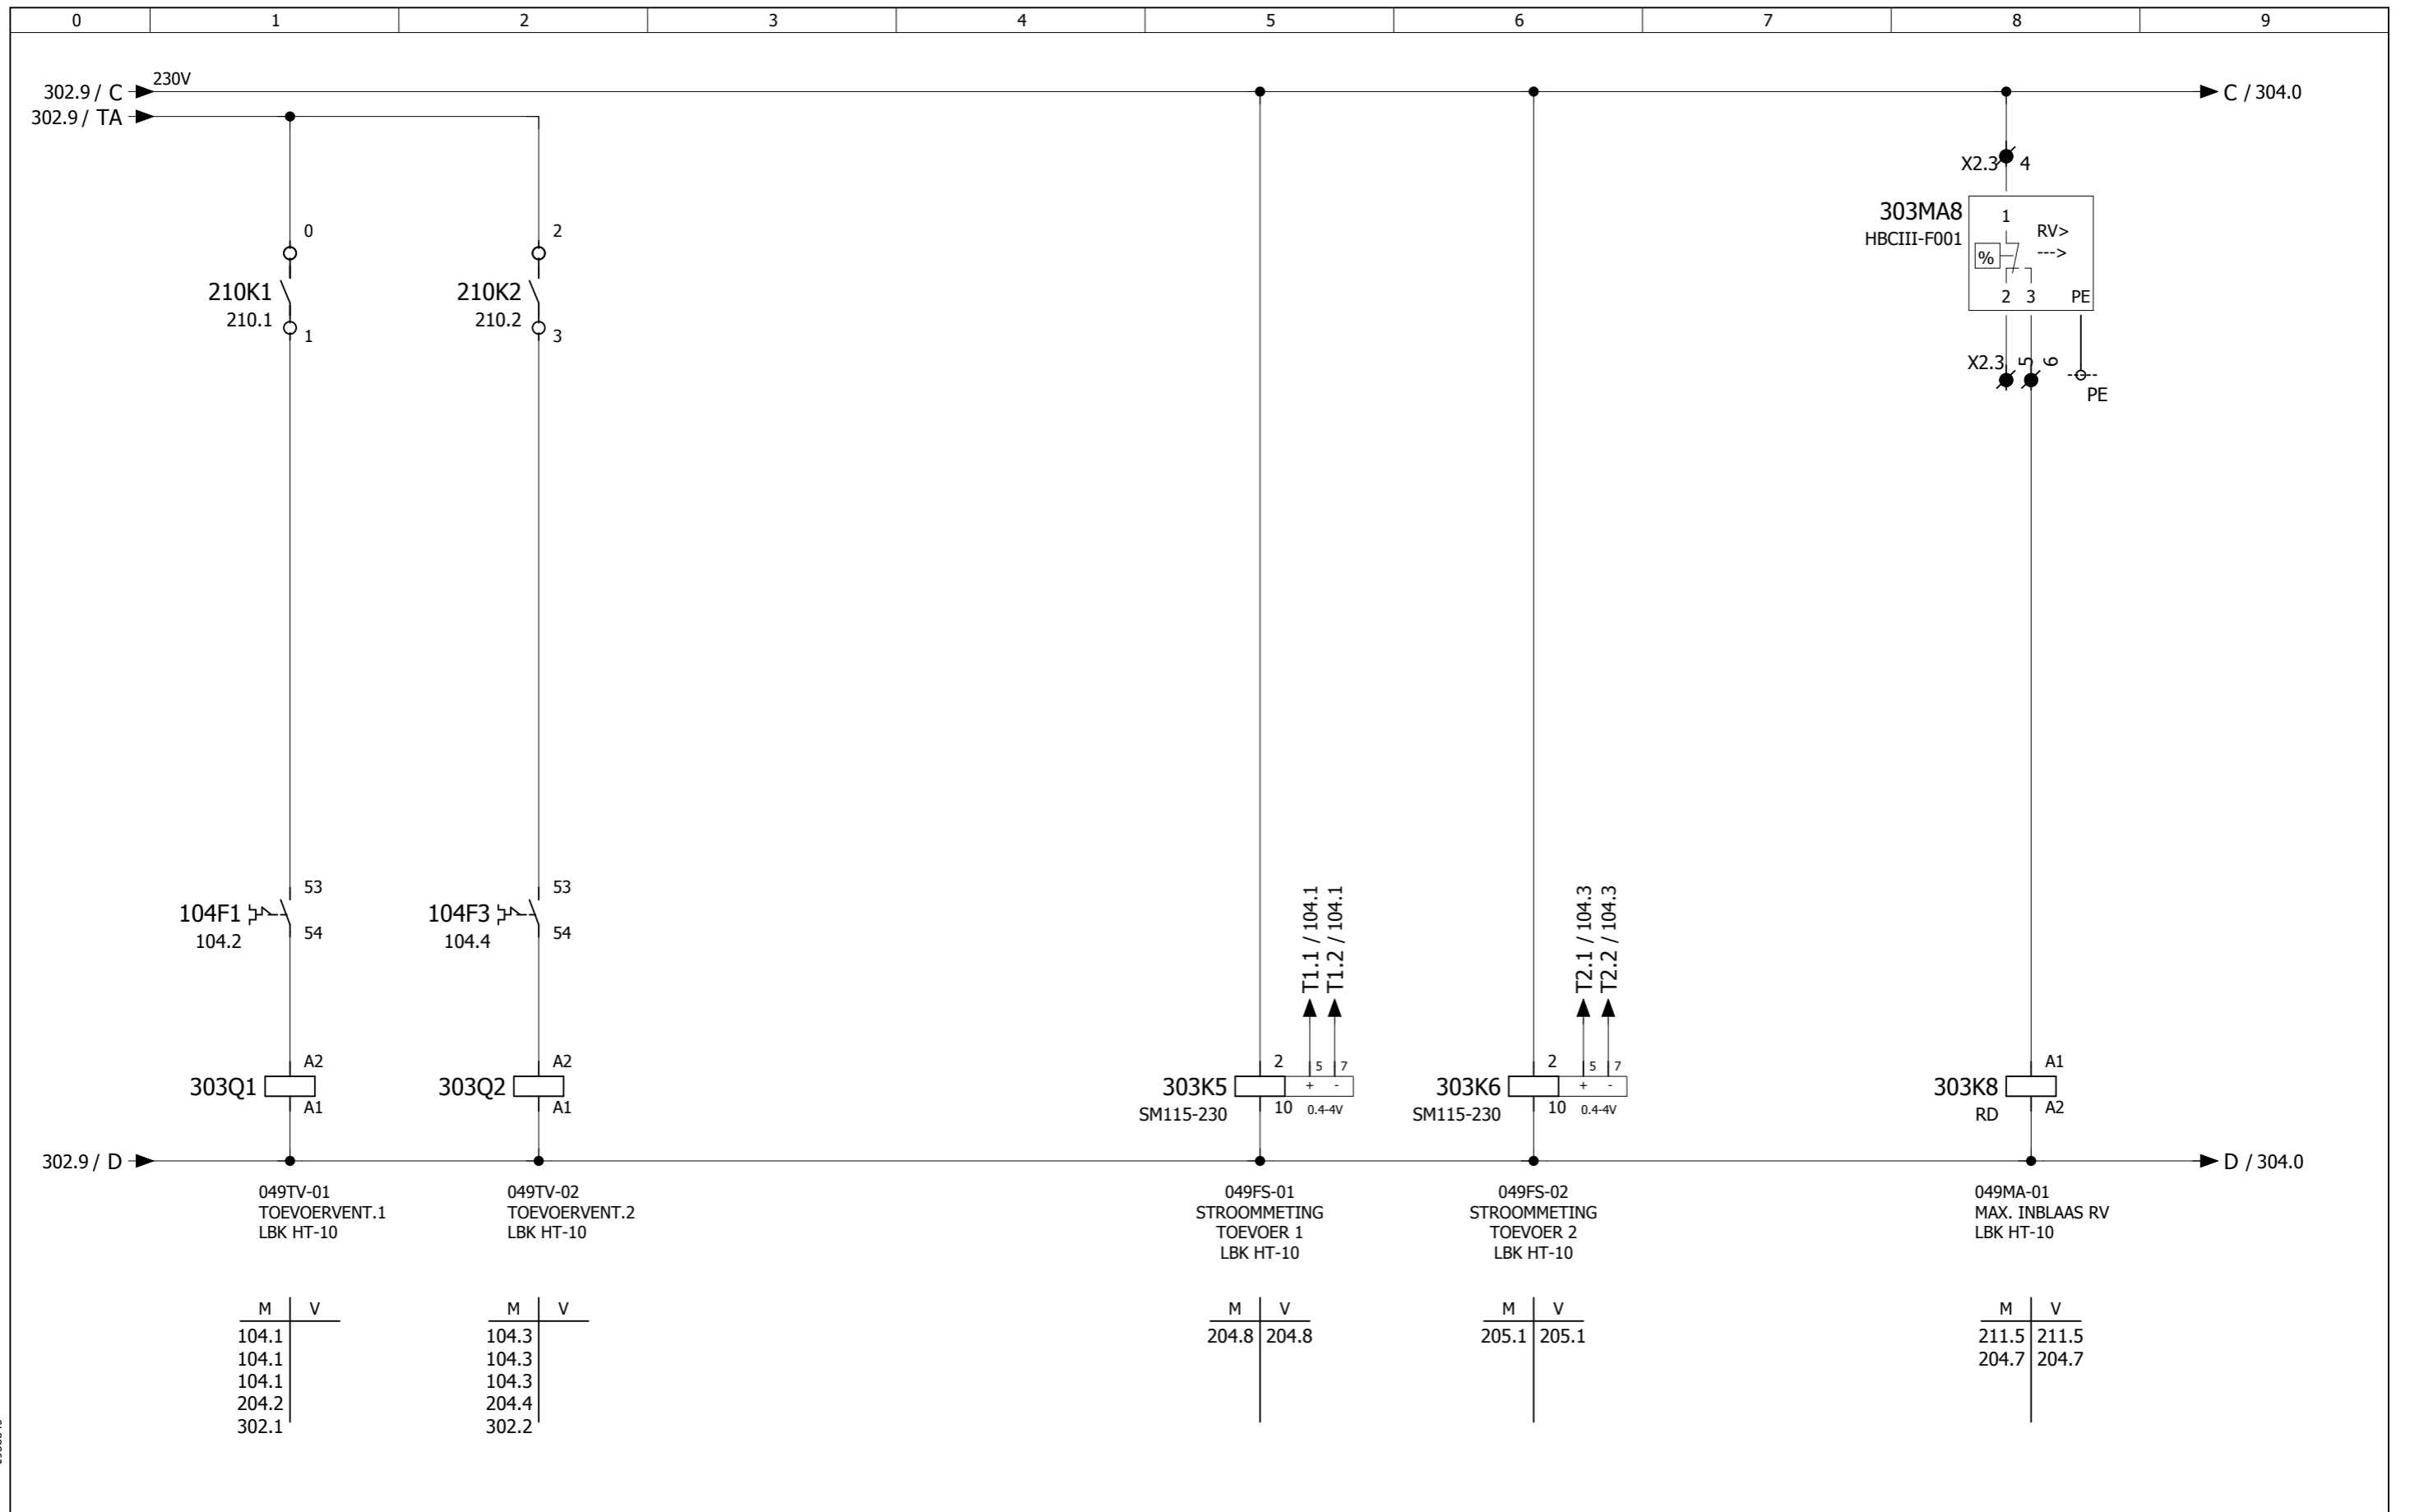

M	V
104.1	
104.1	
104.1	
204.2	
302.1	

M	V
104.3	
104.3	
104.3	
204.4	
302.2	

M	V
204.8	204.8

M	V
205.1	205.1

M	V
211.5	211.5
204.7	204.7

EPLAN 4 Dos-filename: 19588940



De Wel 7
Postbus 86
Telefoon
Telefax

3871 MT Hoevelaken
3870 CB Hoevelaken
033 - 2544848
033 - 2544844


Klant : -
Adres :
Woonplaats:
Telefoon :

Titel : STUURSTROOMSCHEMA LBK HT-10
Project : AMC - AMSTERDAM
Bouwdeel : BOUWDEEL H
Regelkast: RH-S0

REVISIE 18-09-2017


Datum: 30-6-2003	Aantal Blz. 603	BLZ Nr. 303	Volg. Blz. 304
Revisie:	Tek.Nr: P001029H-2- 303		
A MS:16-02-17	PL/PE/TK: GK/PE/PE		
B MS:02-08-17			
C RM 18-09-17			

Deze tekeningen en alle bijlagen zijn het eigendom van REGEL PARTNERS B.V. en mogen niet zonder toestemming gekopieerd of aan derden medegedeeld worden. Overtreders hiervan zullen wettelijk worden vervolgd.

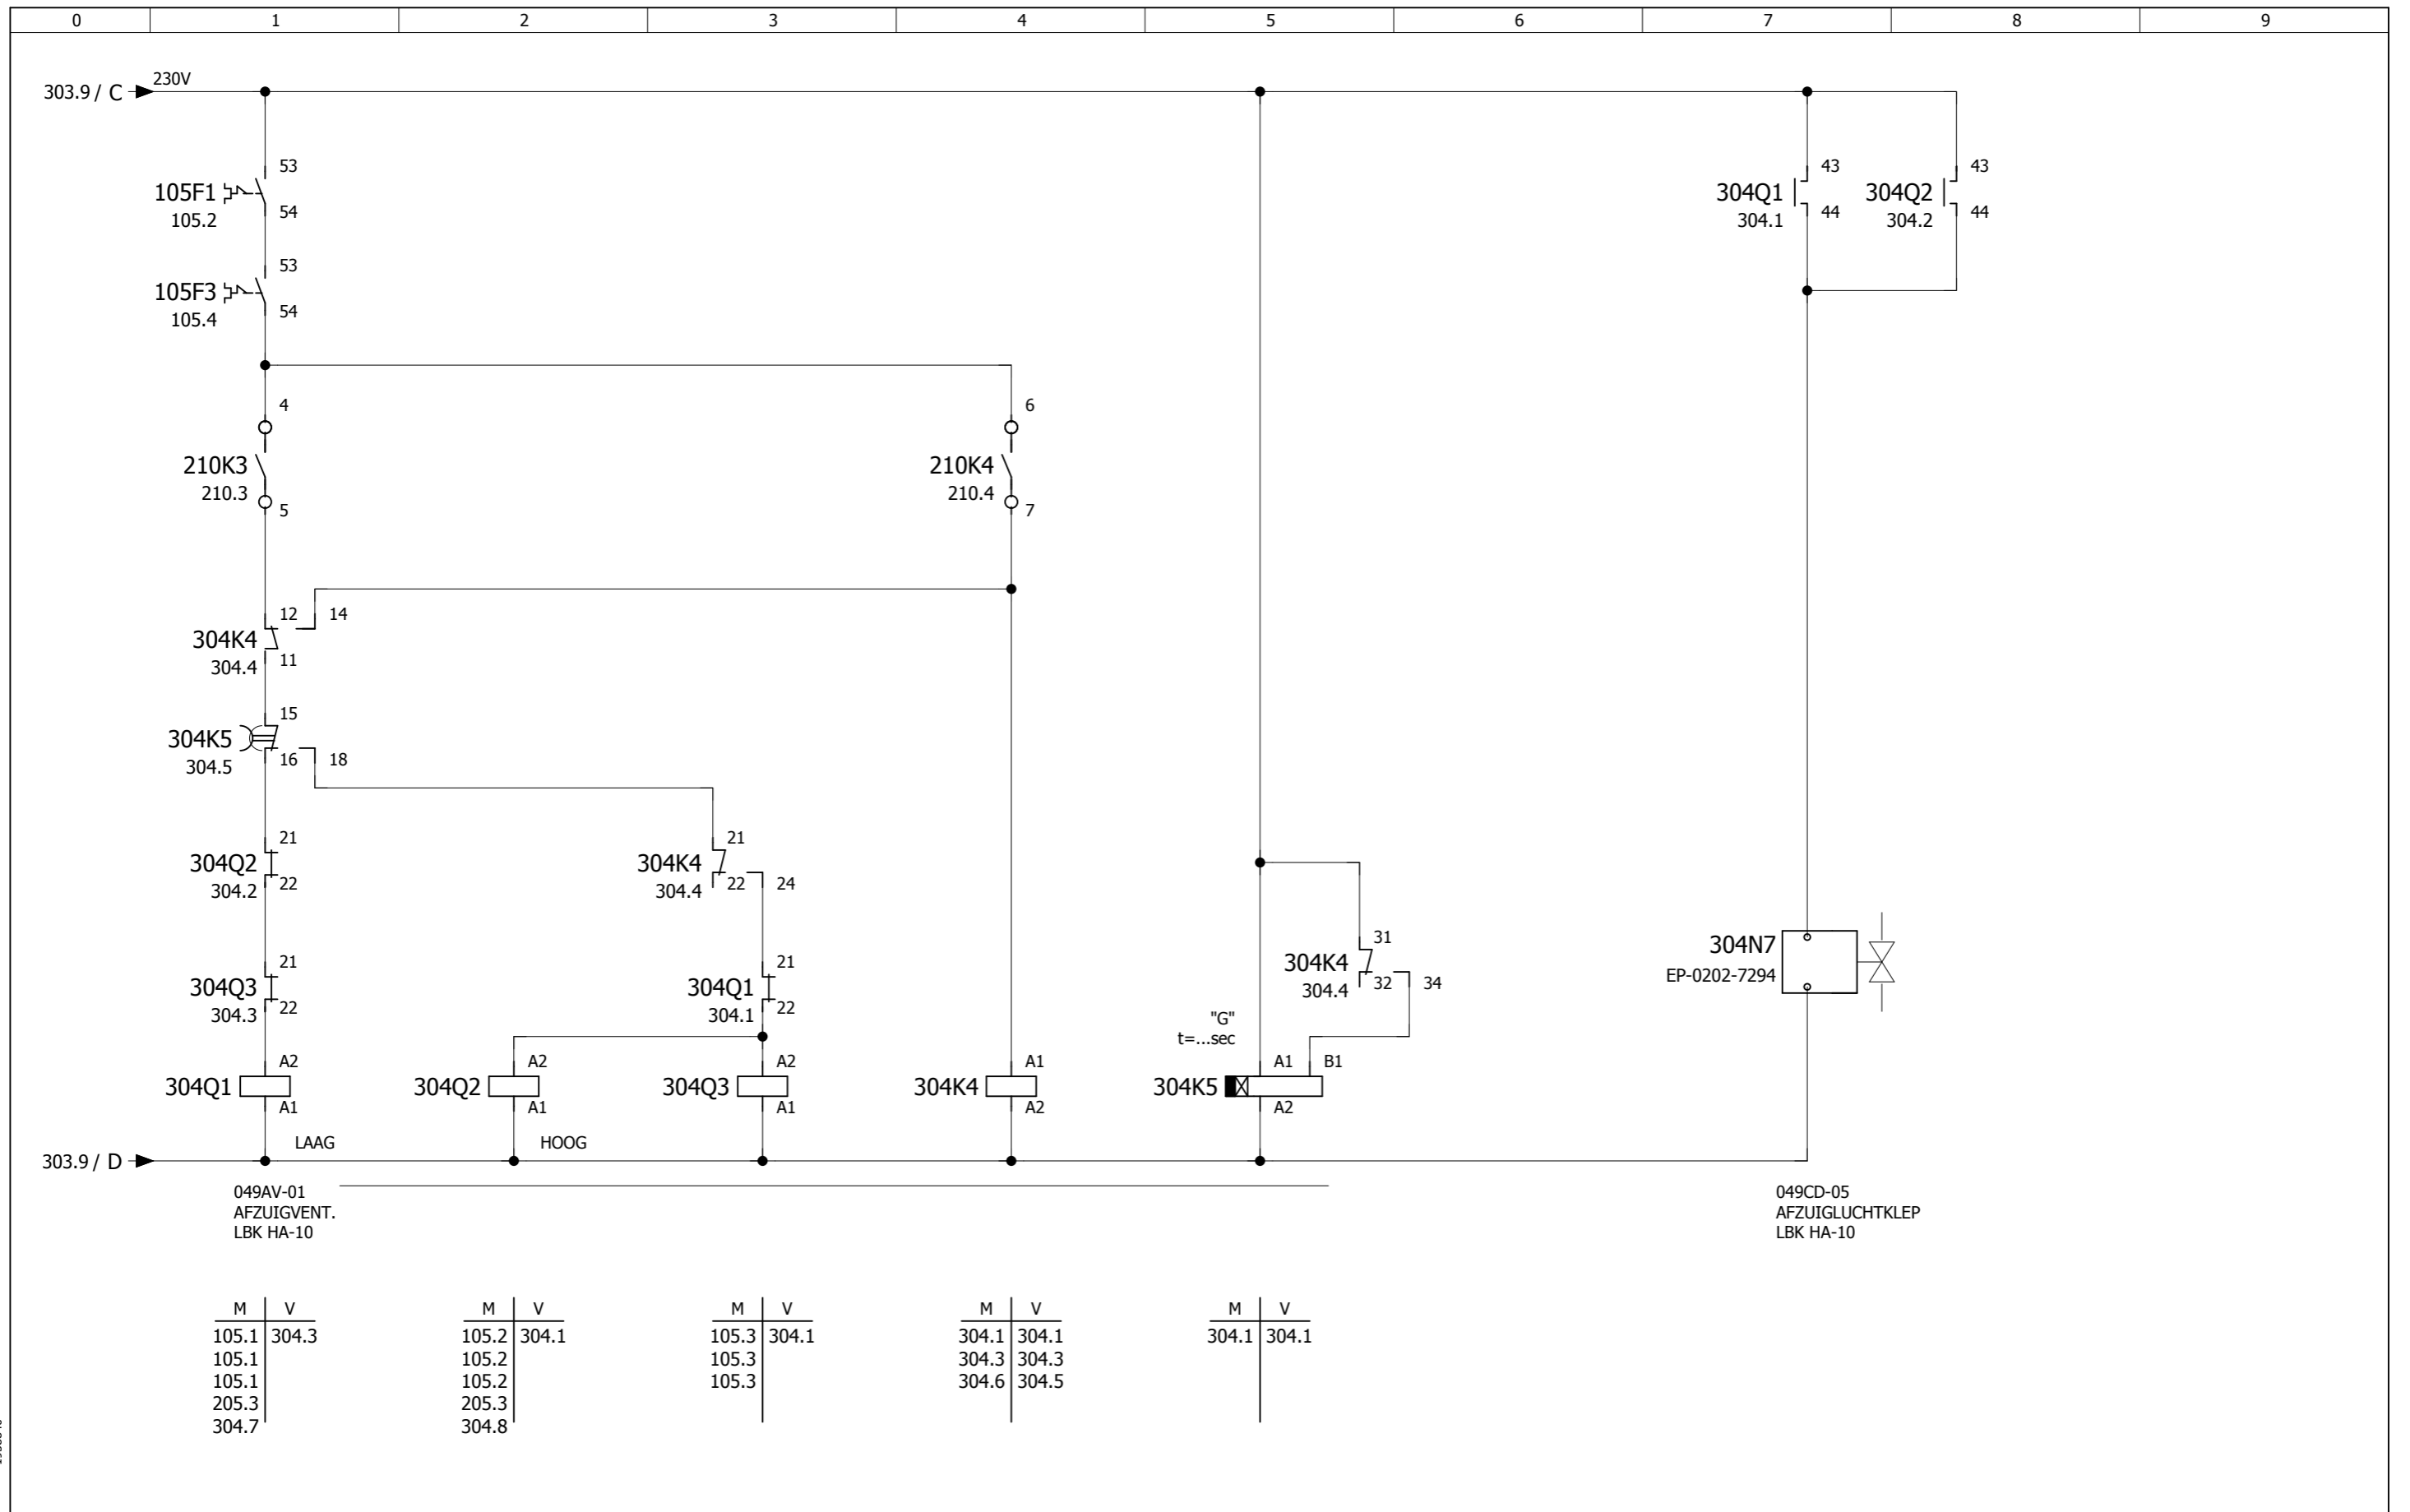


EPLAN 4 Dos filename: 19588940

	De Wel 7 Postbus 86 Telefoon Telefax	3871 MT Hoevelaken 3870 CB Hoevelaken 033 - 2544848 033 - 2544844	Klant : - Adres : Woonplaats: Telefoon :	Titel : STUURSTROOMSCHEMA LBK HA-10 Project : AMC - AMSTERDAM Bouwdeel : BOUWDEEL H Regelkast: RH-S0	Datum: 30-6-2003 Revisie:	Aantal Blz. 603 BLZ Nr. 304 Volg. Blz. 305
	Deze tekeningen en alle bijlagen zijn het eigendom van REGEL PARTNERS B.V. en mogen niet zonder toestemming gekopieerd of aan derden medegedeeld worden. Overtreders hiervan zullen wettelijk worden vervolgd.			REVISIE 18-09-2017	A MS:16-02-17 B MS:02-08-17 C RM 18-09-17	Tek.Nr: P001029H-2- 304 PL/PE/TK: GK/PE/PE

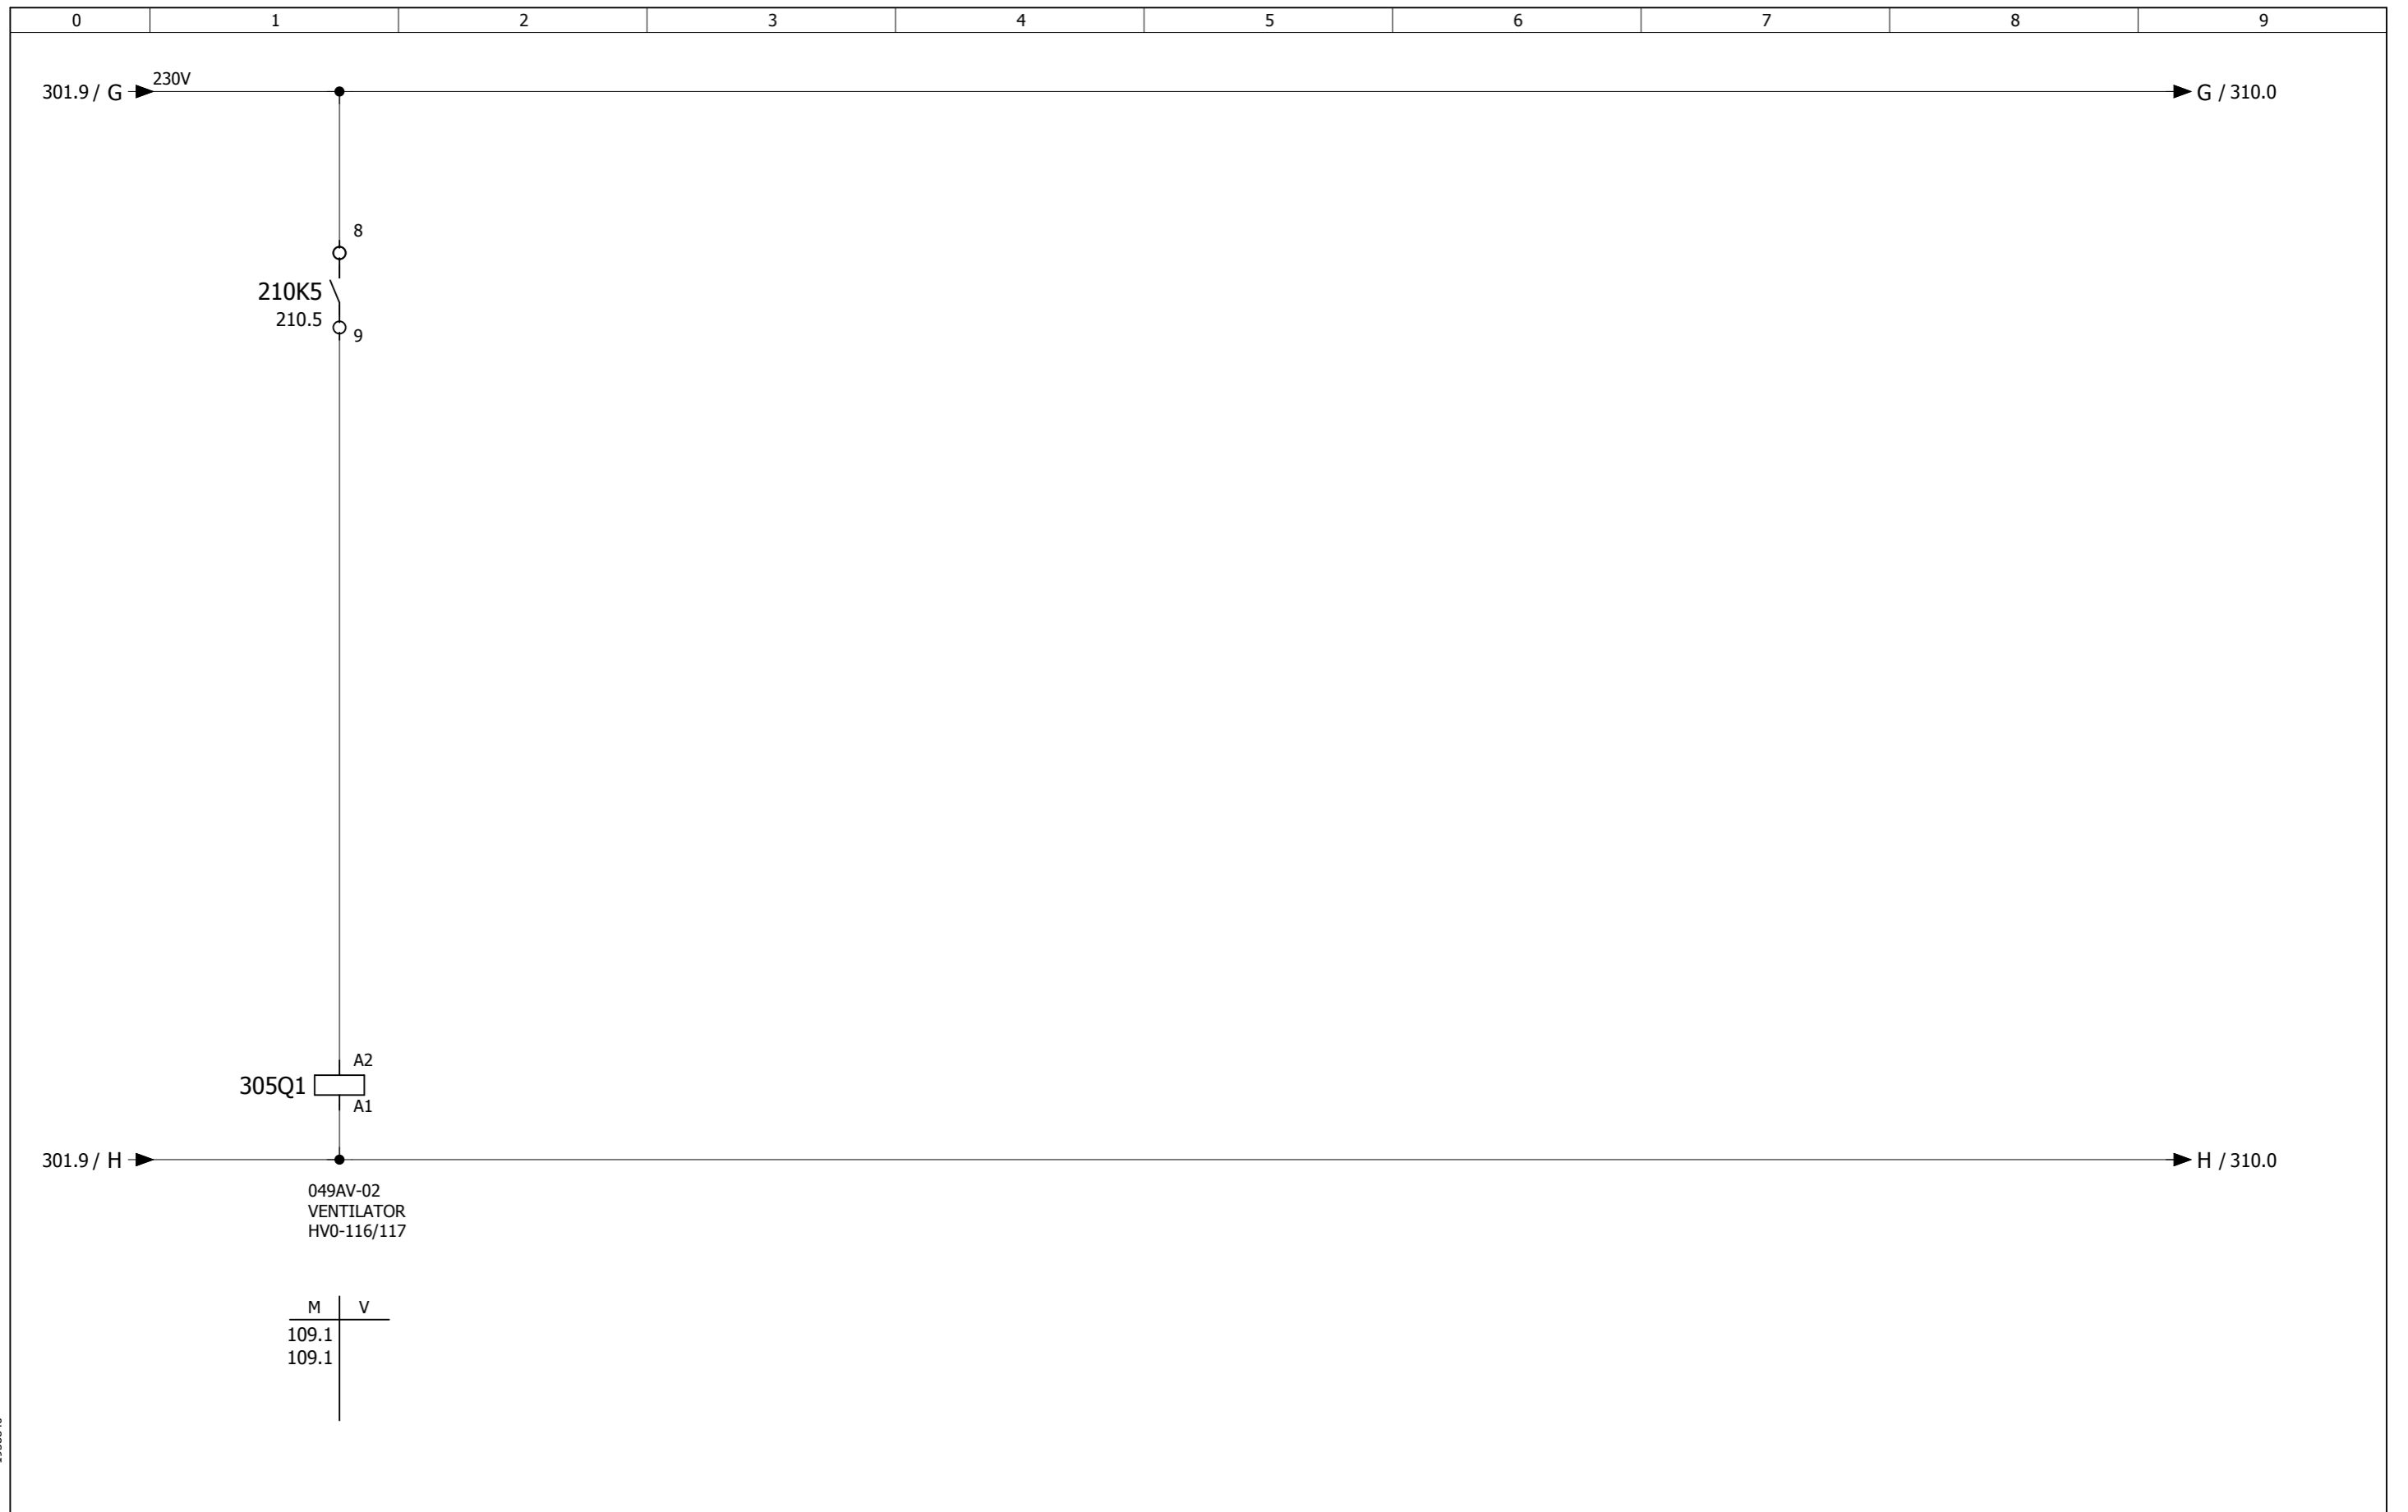


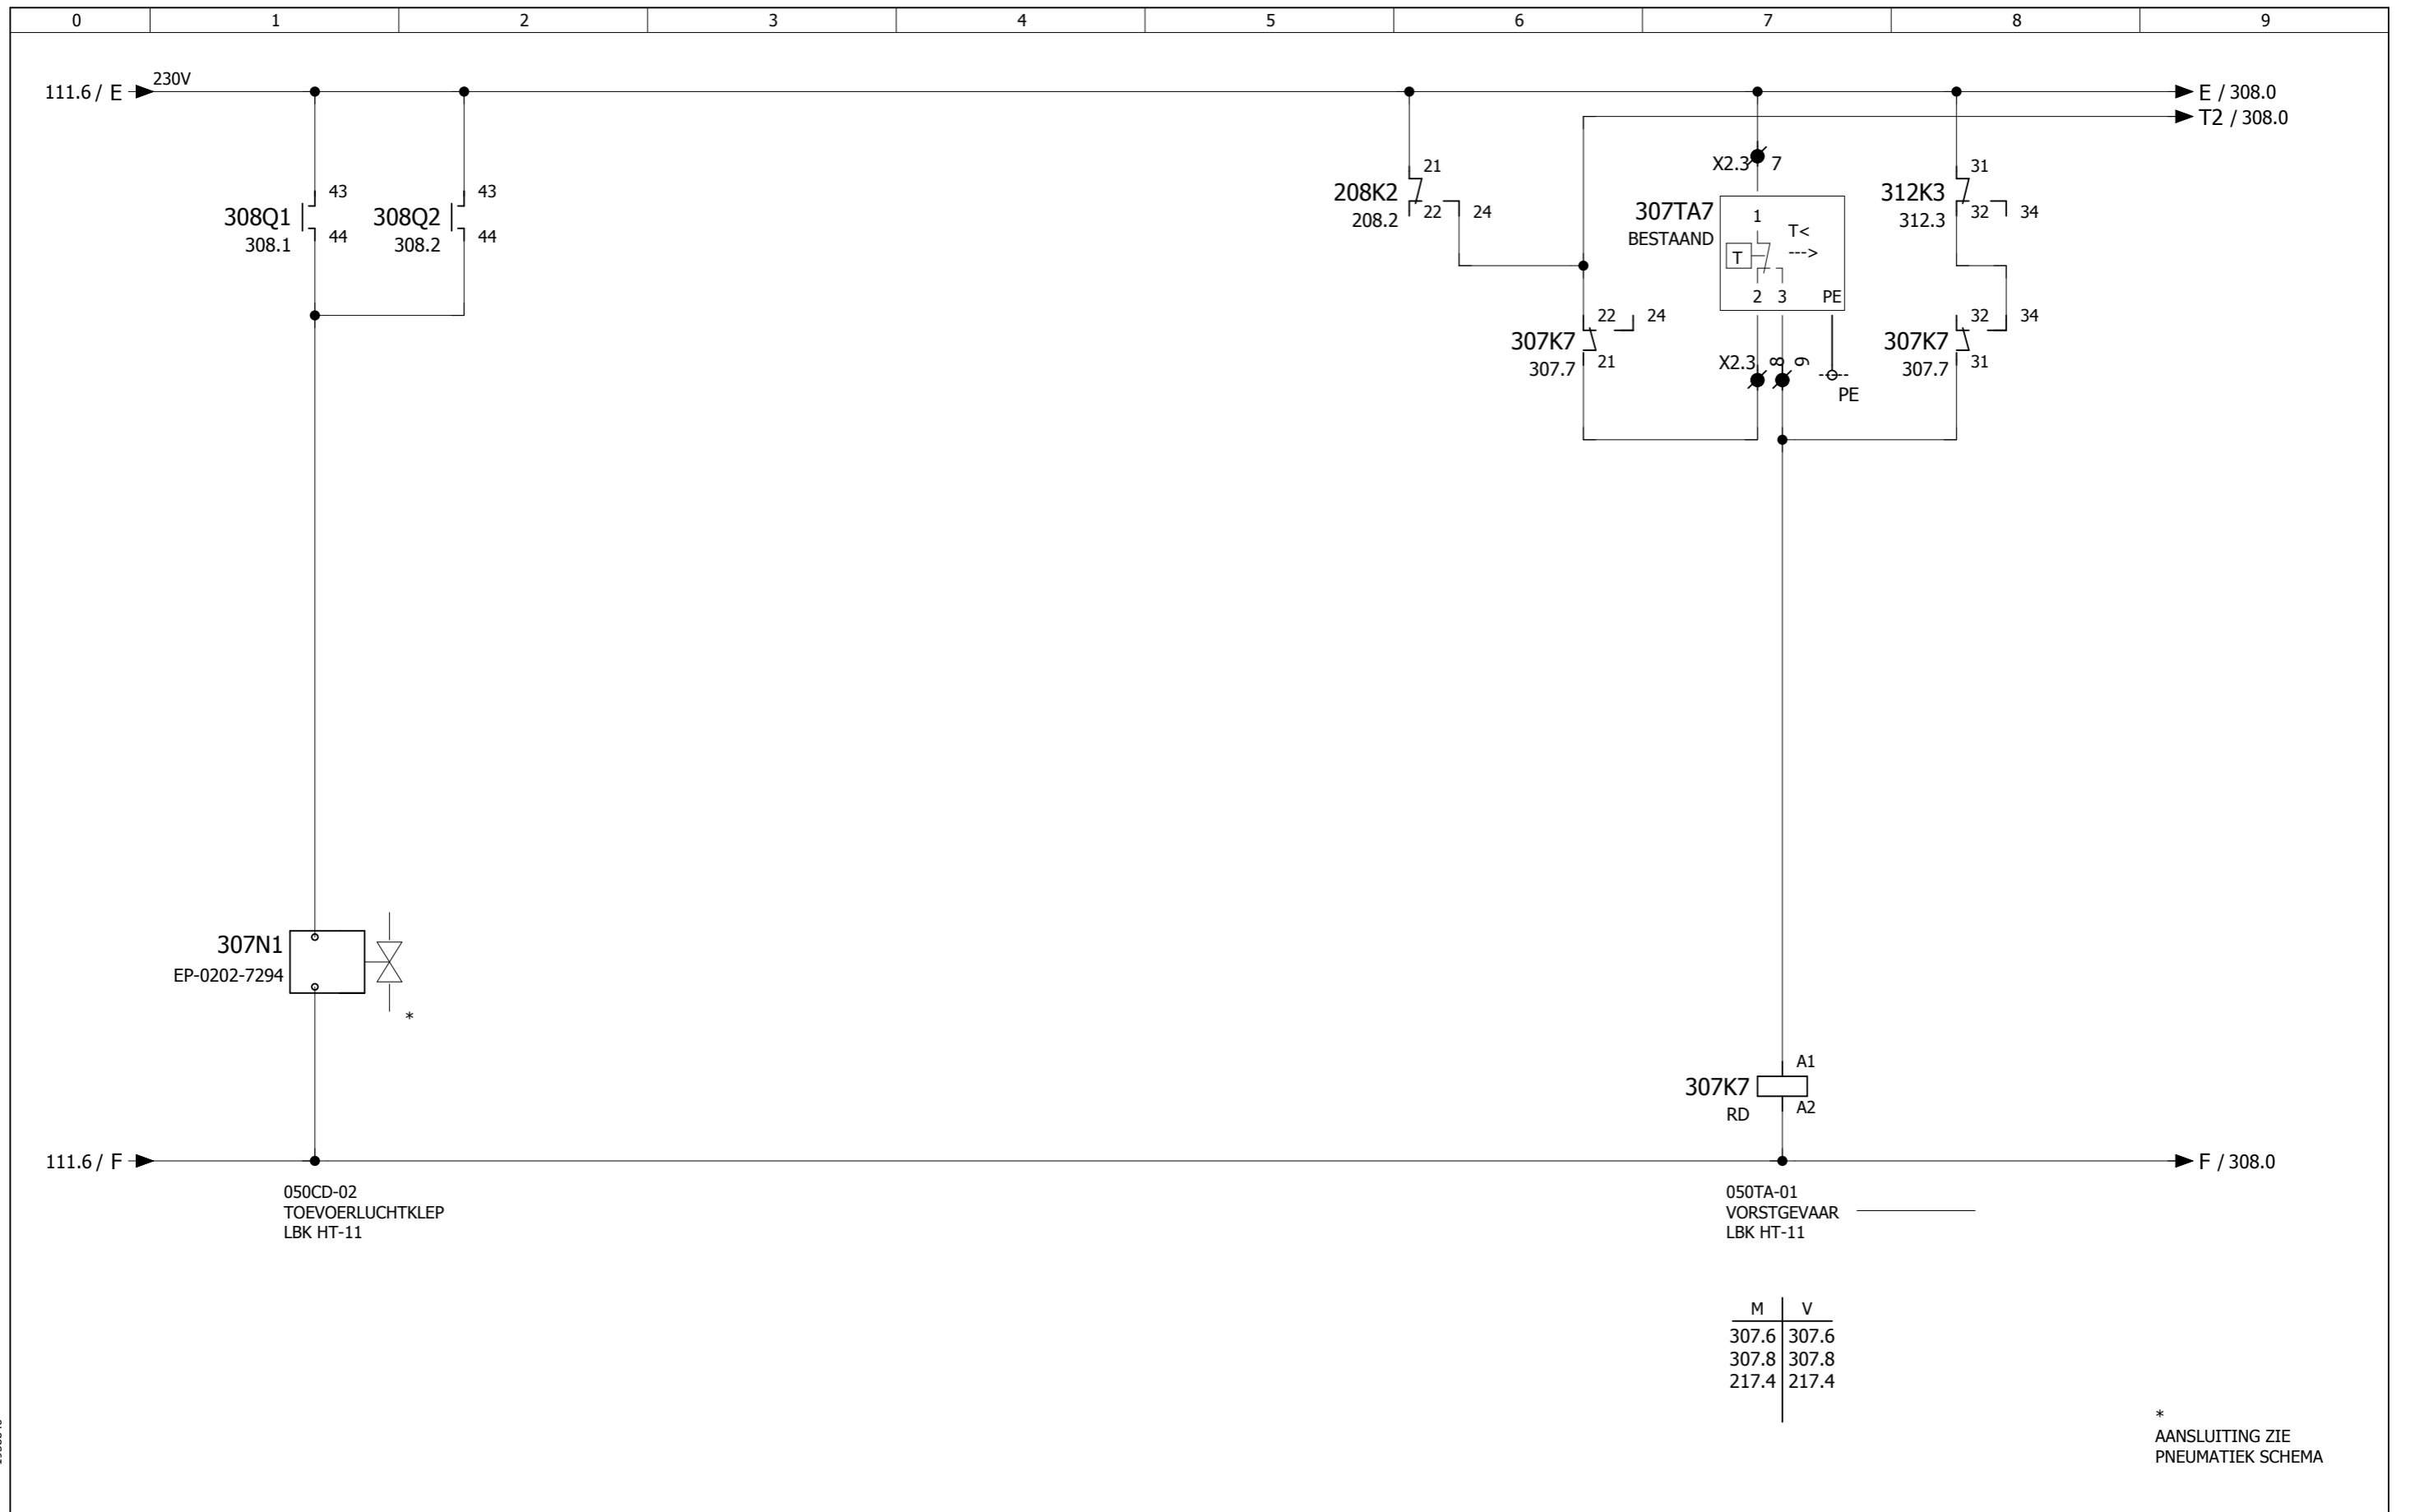
EPLAN 4 Dos filename: 19588940

	De Wel 7	3871 MT Hoevelaken	Klant : -	Titel : STUURSTROOMSCHEMA VENTILATIE HVO Project : AMC - AMSTERDAM Bouwdeel : BOUWDEEL H Regelkast: RH-S0	Datum: 30-6-2003	Aantal Blz.	BLZ Nr.	Volg. Blz.	
	Postbus 86	3870 CB Hoevelaken	Adres :		Revisie:	603	305	306	
	Telefoon	033 - 2544848	Woonplaats:		A MS:16-02-17	Tek.Nr:	P001029H-2-	305	
	Telefax	033 - 2544844	Telefoon :		B MS:02-08-17				
<small>Deze tekeningen en alle bijlagen zijn het eigendom van REGEL PARTNERS B.V. en mogen niet zonder toestemming gekopieerd of aan derden medegedeeld worden. Overtreders hiervan zullen wettelijk worden vervolgd.</small>					C RM 18-09-17	PL/PE/TK:	GK/PE/PE		
					REVISIE 18-09-2017				

0	1	2	3	4	5	6	7	8	9


1958840

	De Wel 7	3871 MT Hoevelaken	Klant : -	Titel : RESERVEBLAD	Datum: 30-6-2003	Aantal Blz.	BLZ Nr.	Volg. Blz.
	Postbus 86	3870 CB Hoevelaken	Adres :	Project : AMC - AMSTERDAM	Revisie:	603	306	307
	Telefoon	033 - 2544848	Woonplaats:	Bouwdeel : BOUWDEEL H	A MS:16-02-17	Tek.Nr: P001029H-2- 306		
	Telefax	033 - 2544844	Telefoon :	Regelkast: RH-S0	B MS:02-08-17	PL/PE/TK: GK/PE/PE		
Deze tekeningen en alle bijlagen zijn het eigendom van REGEL PARTNERS B.V. en mogen niet zonder toestemming gekopieerd of aan derden medegedeeld worden.Overtreders hiervan zullen wettelijk worden vervolgd.				REVISIE 18-09-2017	C RM 18-09-17			




* AANSLUITING ZIE PNEUMATIEK SCHEMA

19588940

	De Wel 7	3871 MT Hoevelaken	Klant : -	Titel : STUURSTROOMSCHEMA LBK HT-11 Project : AMC - AMSTERDAM Bouwdeel : BOUWDEEL H Regelkast: RH-S0	Datum: 30-6-2003	Aantal Blz. 603	BLZ Nr. 307	Volg. Blz. 308
	Postbus 86	3870 CB Hoevelaken	Adres :		Revisie:	Tek.Nr: P001029H-2-		307
	Telefoon	033 - 2544848	Woonplaats:		A MS:16-02-17	PL/PE/TK: GK/PE/PE		
	Telefax	033 - 2544844	Telefoon :		B MS:02-08-17			
	Deze tekeningen en alle bijlagen zijn het eigendom van REGEL PARTNERS B.V. en mogen niet zonder toestemming gekopieerd of aan derden medegedeeld worden. Overtreders hiervan zullen wettelijk worden vervolgd.					C RM 18-09-17		

REVISIE 18-09-2017

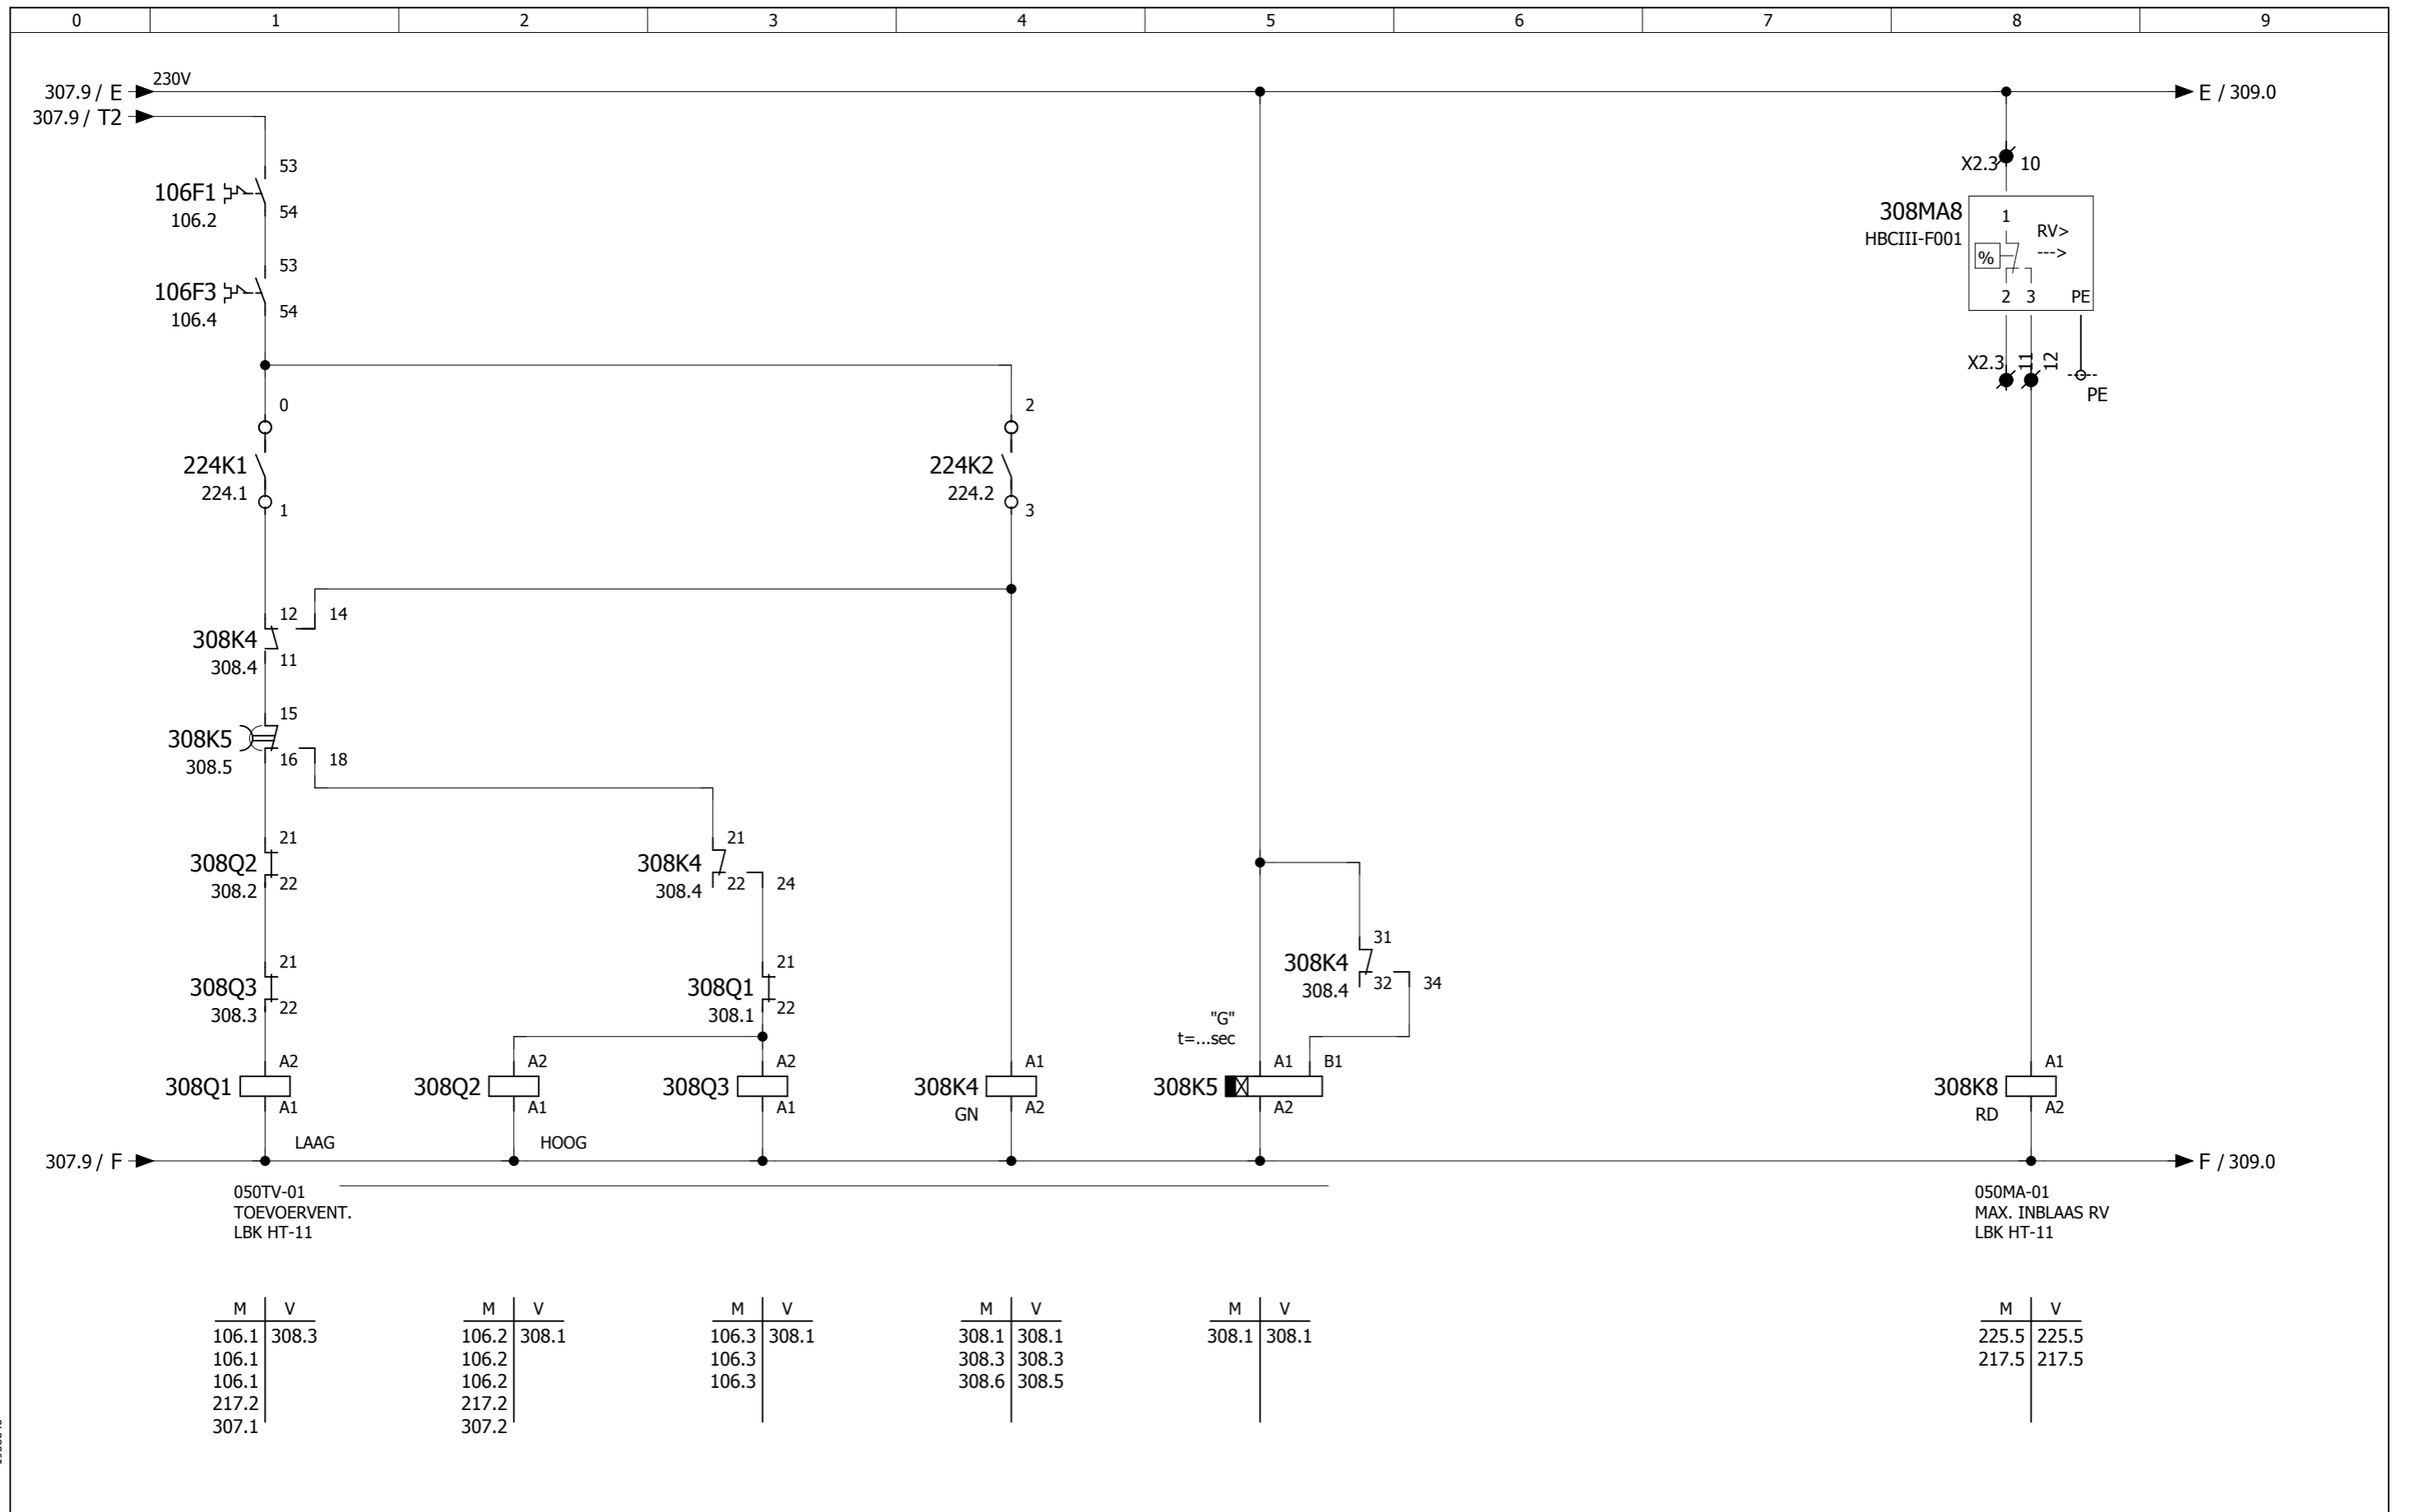

050TV-01
TOEVOERVENT.
LBK HT-11

050MA-01
MAX. INBLAAS RV
LBK HT-11

M	V
106.1	308.3
106.1	106.2
106.1	106.2
217.2	307.1

M	V
106.2	308.1
106.2	106.2
106.2	106.2
307.2	307.2

M	V
106.3	308.1
106.3	106.3
106.3	106.3

M	V
308.1	308.1
308.3	308.3
308.6	308.5

M	V
308.1	308.1

M	V
225.5	225.5
217.5	217.5

1958840



De Wel 7
Postbus 86
Telefoon
Telefax

3871 MT Hoevelaken
3870 CB Hoevelaken
033 - 2544848
033 - 2544844


Klant : -
Adres :
Woonplaats:
Telefoon :

Titel : STUURSTROOMSCHEMA LBK HT-11
Project : AMC - AMSTERDAM
Bouwdeel : BOUWDEEL H
Regelkast: RH-S0

Datum: 30-6-2003	Aantal Blz. 603	BLZ Nr. 308	Volg. Blz. 309
Revisie:	Tek.Nr: P001029H-2- 308		
A MS:16-02-17	PL/PE/TK: GK/PE/PE		
B MS:02-08-17			
C RM 18-09-17			

Deze tekeningen en alle bijlagen zijn het eigendom van REGEL PARTNERS B.V. en mogen niet zonder toestemming gekopieerd of aan derden medegedeeld worden. Overtreders hiervan zullen wettelijk worden vervolgd.

REVISIE 18-09-2017

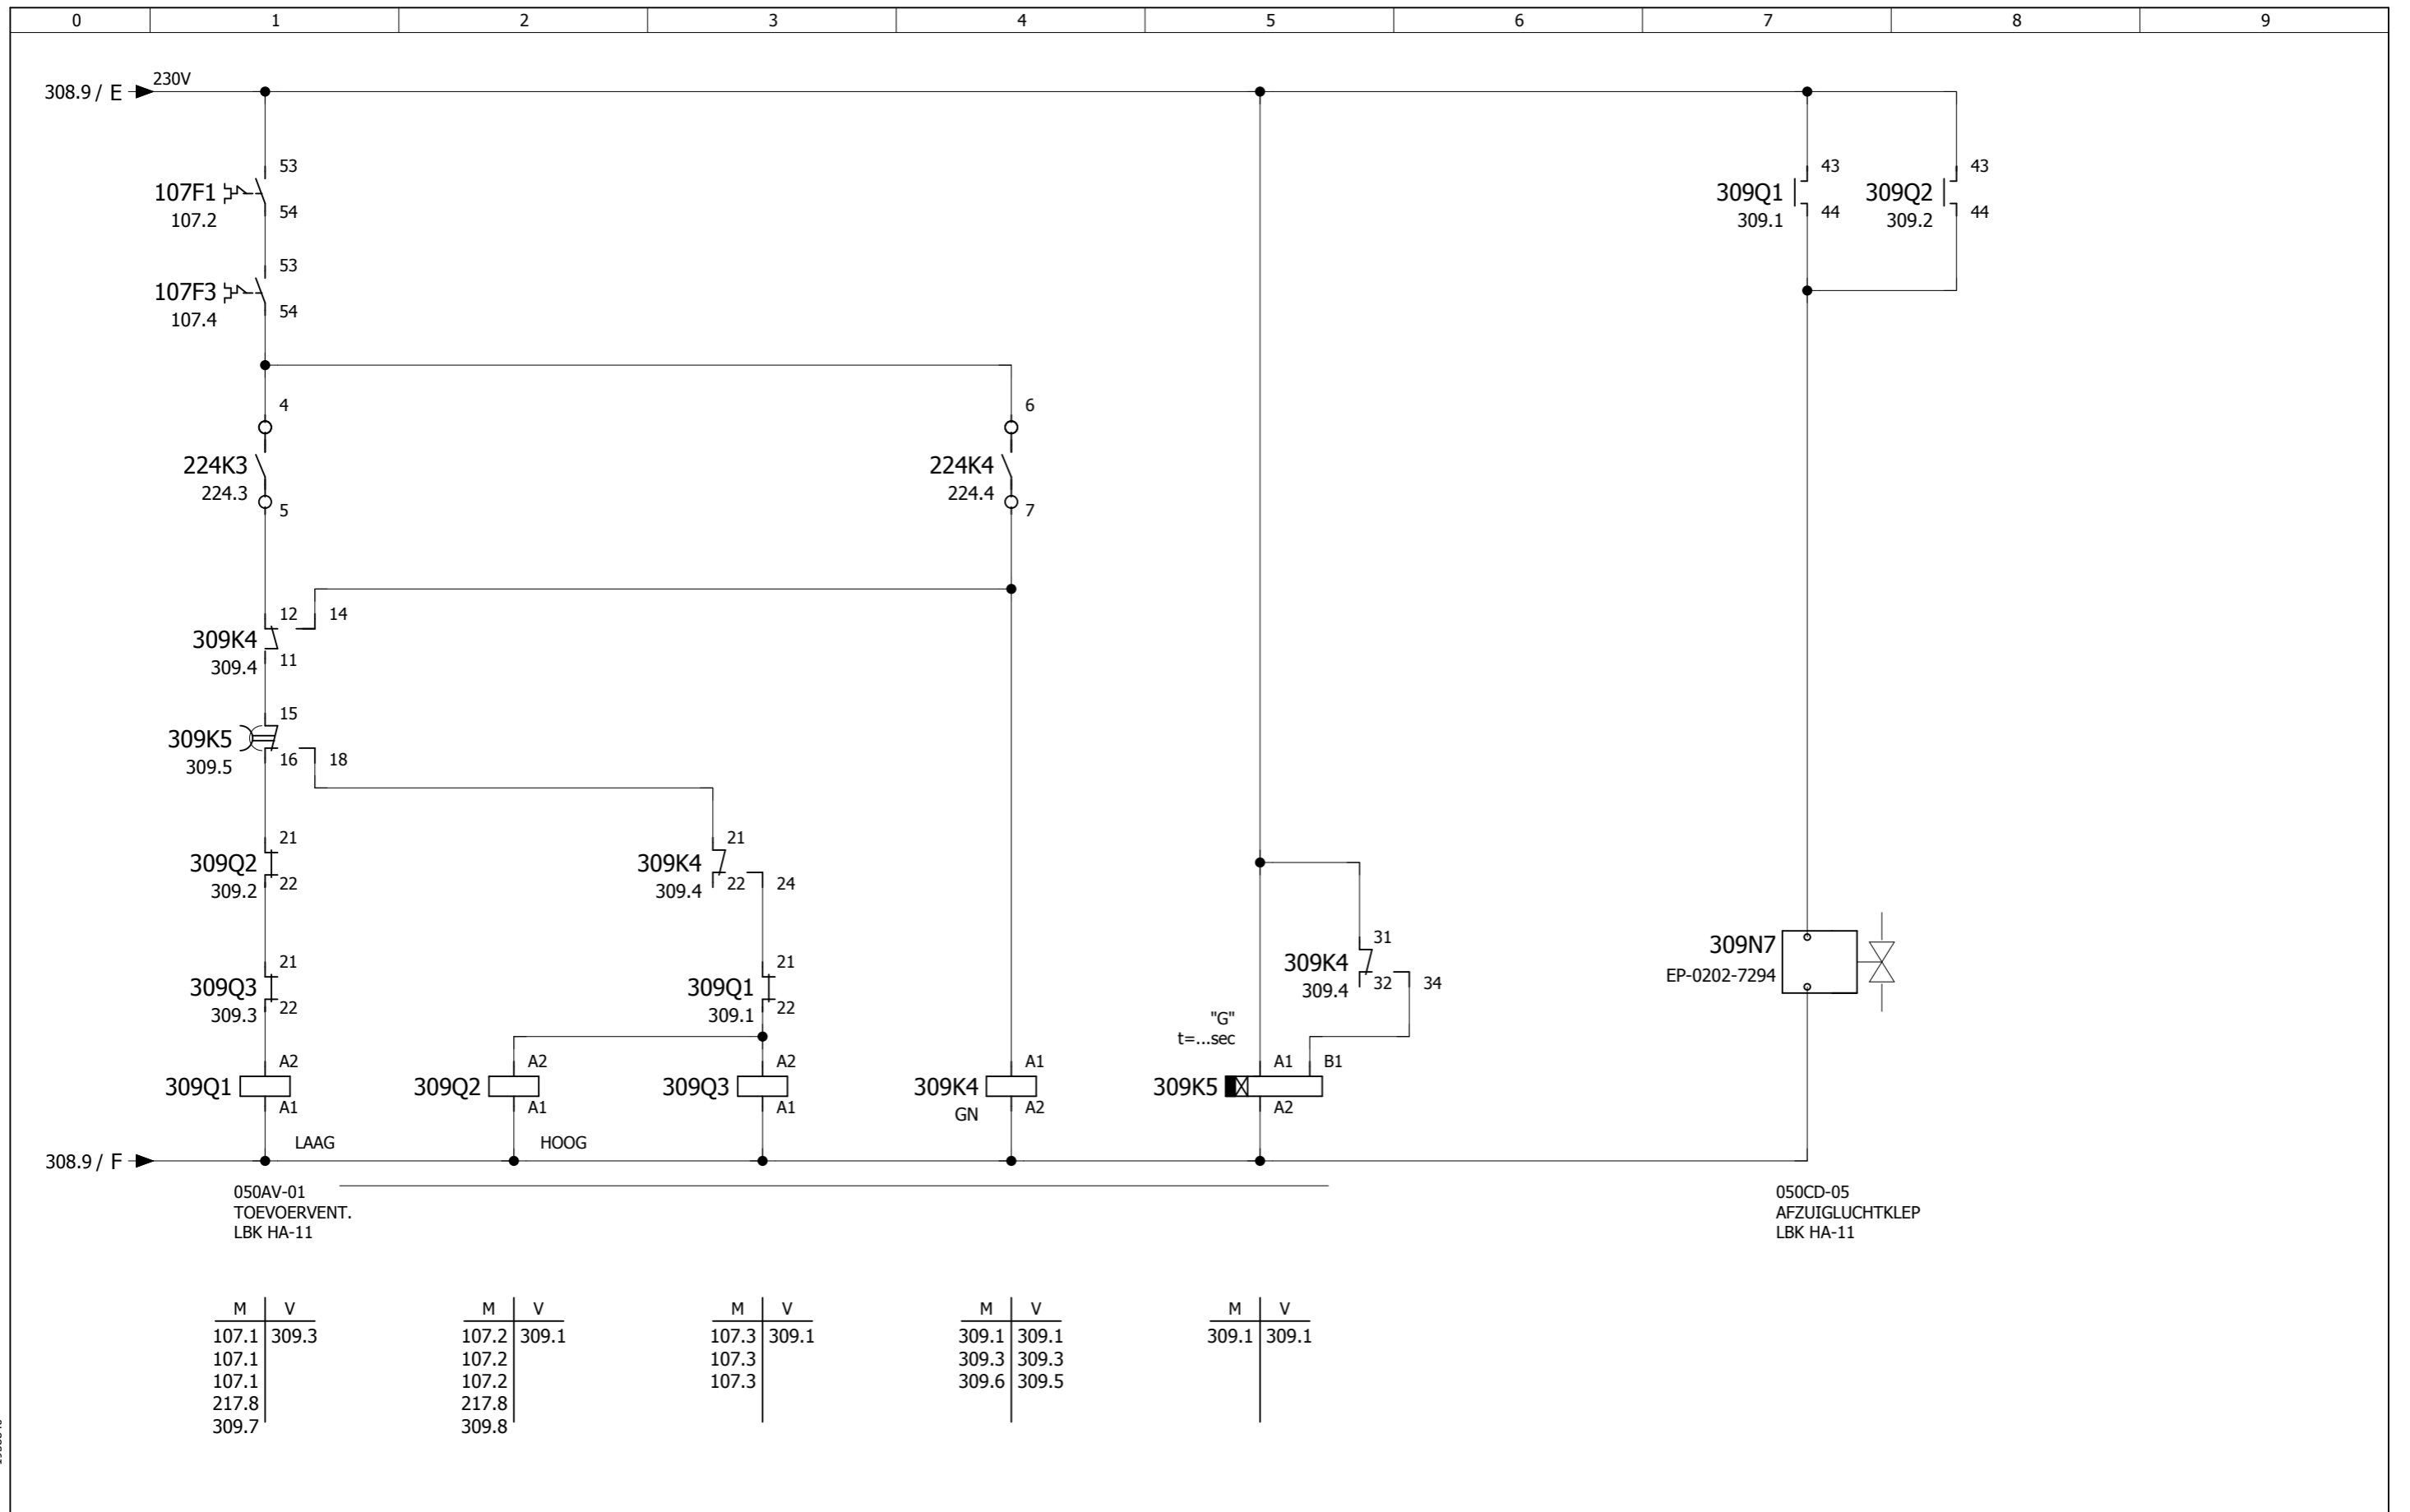

1958840

EPLAN 4 Dos filename:



De Wel 7
Postbus 86
Telefoon
Telefax

3871 MT Hoevelaken
3870 CB Hoevelaken
033 - 2544848
033 - 2544844


Klant : -
Adres :
Woonplaats:
Telefoon :

Titel : STUURSTROOMSCHEMA LBK HA-11
Project : AMC - AMSTERDAM
Bouwdeel : BOUWDEEL H
Regelkast: RH-S0


Datum: 30-6-2003	Aantal Blz. 603	BLZ Nr. 309	Volg. Blz. 310
Revisie:	Tek.Nr: P001029H-2- 309		
A MS:16-02-17	PL/PE/TK: GK/PE/PE		
B MS:02-08-17			
C RM 18-09-17			

REVISIE 18-09-2017

Deze tekeningen en alle bijlagen zijn het eigendom van REGEL PARTNERS B.V. en mogen niet zonder toestemming gekopieerd of aan derden medegedeeld worden. Overtreders hiervan zullen wettelijk worden vervolgd.

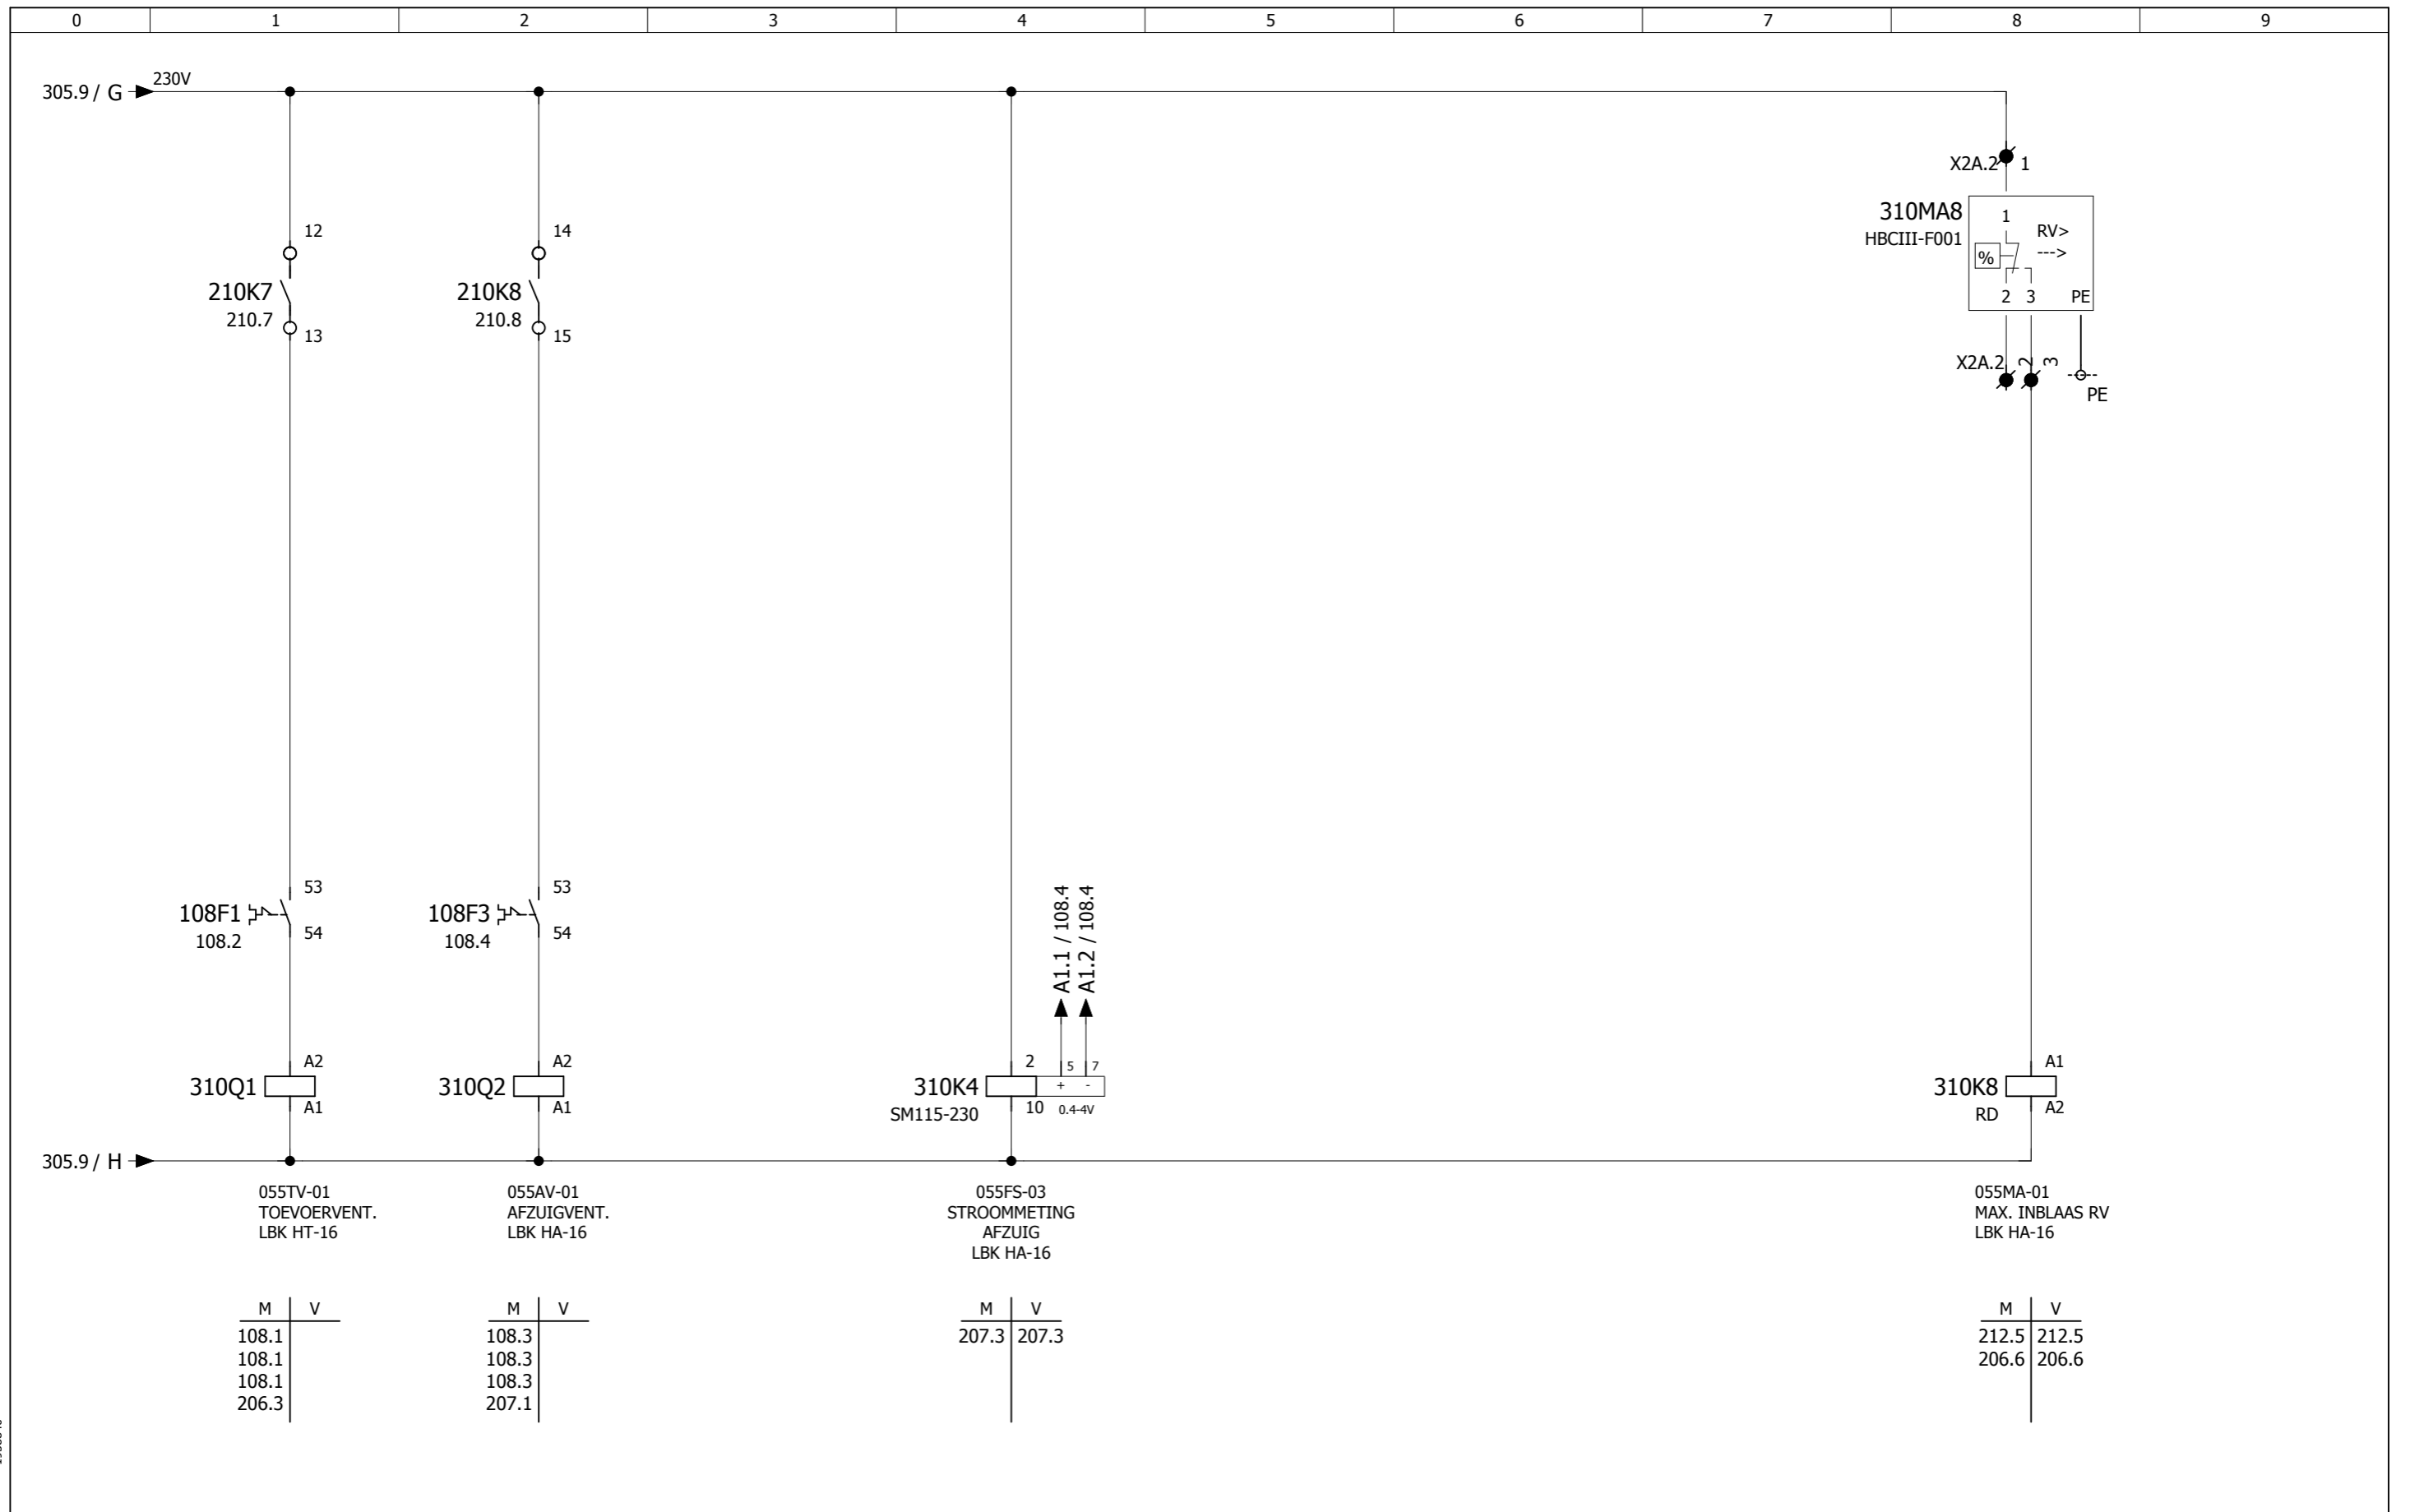

EPLAN 4 Dos filename: 19588940

	De Wel 7 Postbus 86 Telefoon Telefax	3871 MT Hoevelaken 3870 CB Hoevelaken 033 - 2544848 033 - 2544844	Klant : - Adres : Woonplaats: Telefoon :	Titel : STUURSTROOMSCHEMA LBK HT/A-16 Project : AMC - AMSTERDAM Bouwdeel : BOUWDEEL H Regelkast: RH-S0	Datum: 30-6-2003 Revisie:	Aantal Blz. 603	BLZ Nr. 310	Volg. Blz. 311
					A MS:16-02-17	Tek.Nr: P001029H-2- 310		
					B MS:02-08-17			
					C RM 18-09-17	PL/PE/TK: GK/PE/PE		
Deze tekeningen en alle bijlagen zijn het eigendom van REGEL PARTNERS B.V. en mogen niet zonder toestemming gekopieerd of aan derden medegedeeld worden. Overtreders hiervan zullen wettelijk worden vervolgd.				REVISIE 18-09-2017				

1958840



De Wel 7 3871 MT Hoevelaken
 Postbus 86 3870 CB Hoevelaken
 Telefoon 033 - 2544848
 Telefax 033 - 2544844


Klant : -
 Adres :
 Woonplaats:
 Telefoon :

Titel : RESERVEBLAD
 Project : AMC - AMSTERDAM
 Bouwdeel : BOUWDEEL H
 Regelkast: RH-S0

Datum: 30-6-2003	Aantal Blz.	BLZ Nr.	Volg. Blz.
Revisie:	603	311	312
A MS:16-02-17	Tek.Nr: P001029H-2-		311
B MS:02-08-17			
C RM 18-09-17	PL/PE/TK:	GK/PE/PE	

Deze tekeningen en alle bijlagen zijn het eigendom van REGEL PARTNERS B.V. en mogen niet zonder toestemming gekopieerd of aan derden medegedeeld worden. Overtreders hiervan zullen wettelijk worden vervolgd.

REVISIE 18-09-2017

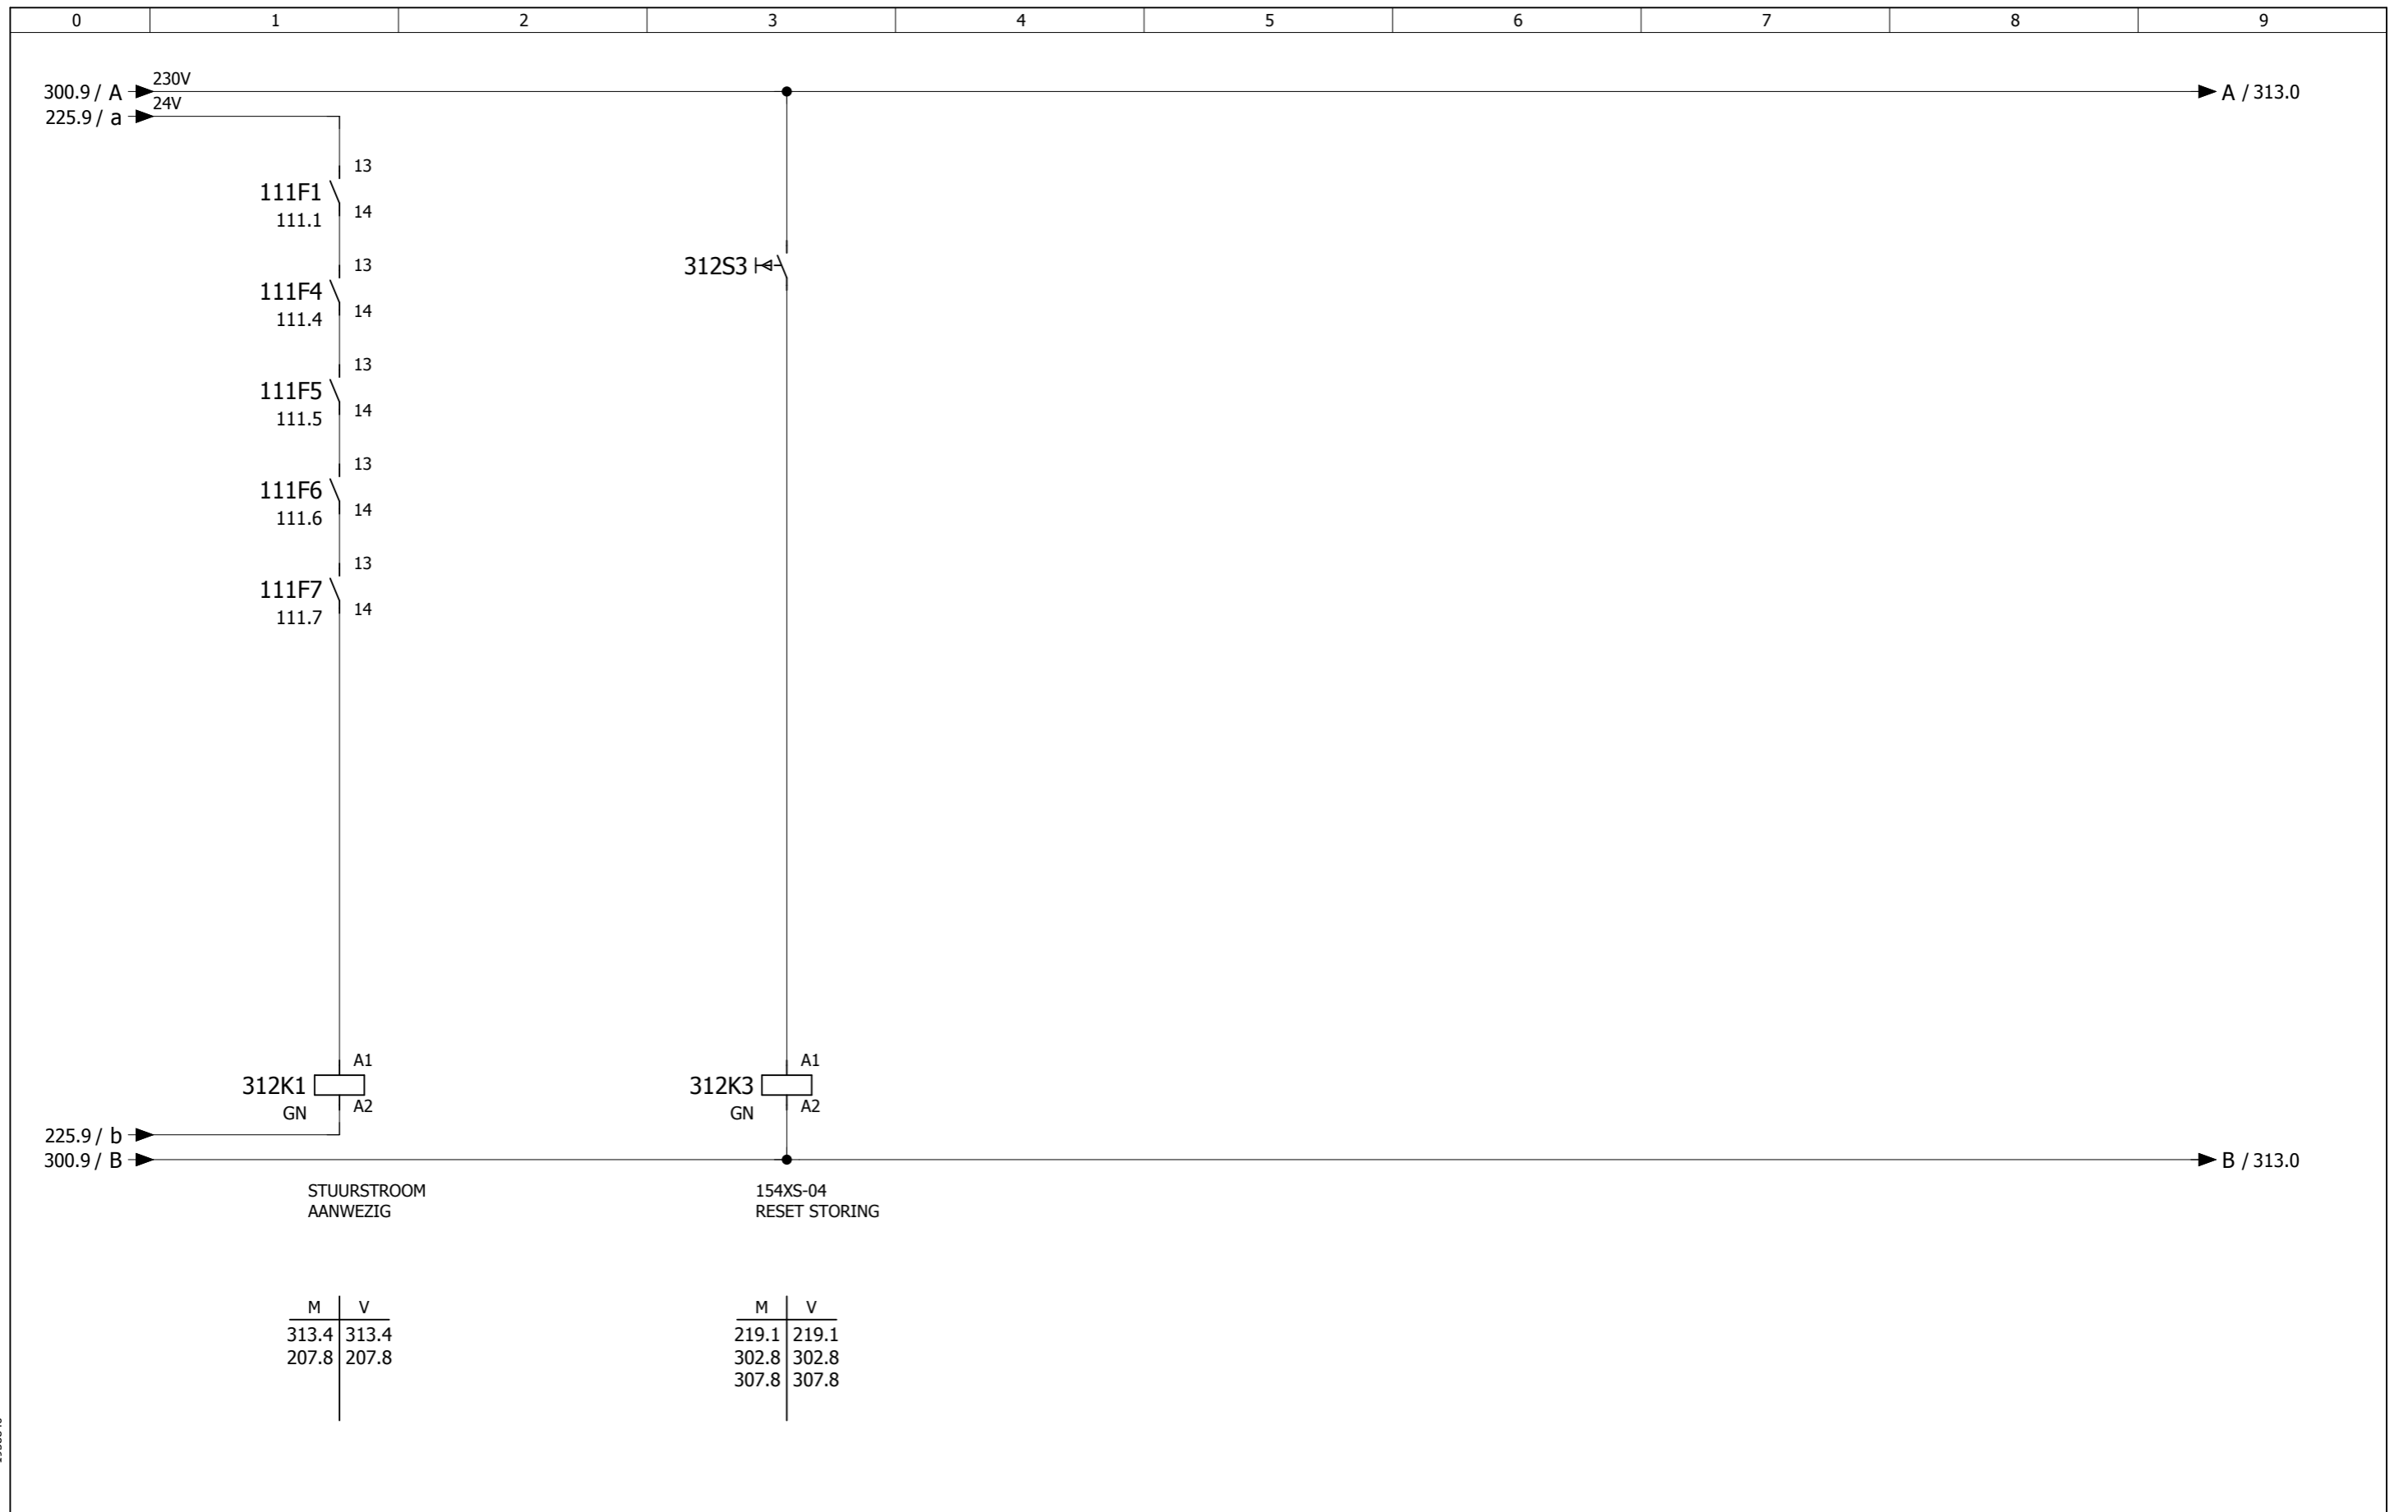

M	V
313.4	313.4
207.8	207.8

M	V
219.1	219.1
302.8	302.8
307.8	307.8

EPLAN 4 Dos-filename: 19588940



De Wel 7
Postbus 86
Telefoon 033 - 2544848
Telefax 033 - 2544844

3871 MT Hoevelaken
3870 CB Hoevelaken
033 - 2544848
033 - 2544844


Klant : -
Adres :
Woonplaats:
Telefoon :

Titel : STUURSTROOMSCHEMA ALGEMEEN
Project : AMC - AMSTERDAM
Bouwdeel : BOUWDEEL H
Regelkast: RH-S0

REVISIE 18-09-2017


Datum: 30-6-2003	Aantal Blz. 603	BLZ Nr. 312	Volg. Blz. 313
Revisie:			
A MS:16-02-17		Tek.Nr: P001029H-2-	312
B MS:02-08-17			
C RM 18-09-17		PL/PE/TK: GK/PE/PE	

Deze tekeningen en alle bijlagen zijn het eigendom van REGEL PARTNERS B.V. en mogen niet zonder toestemming gekopieerd of aan derden medegedeeld worden. Overtreders hiervan zullen wettelijk worden vervolgd.

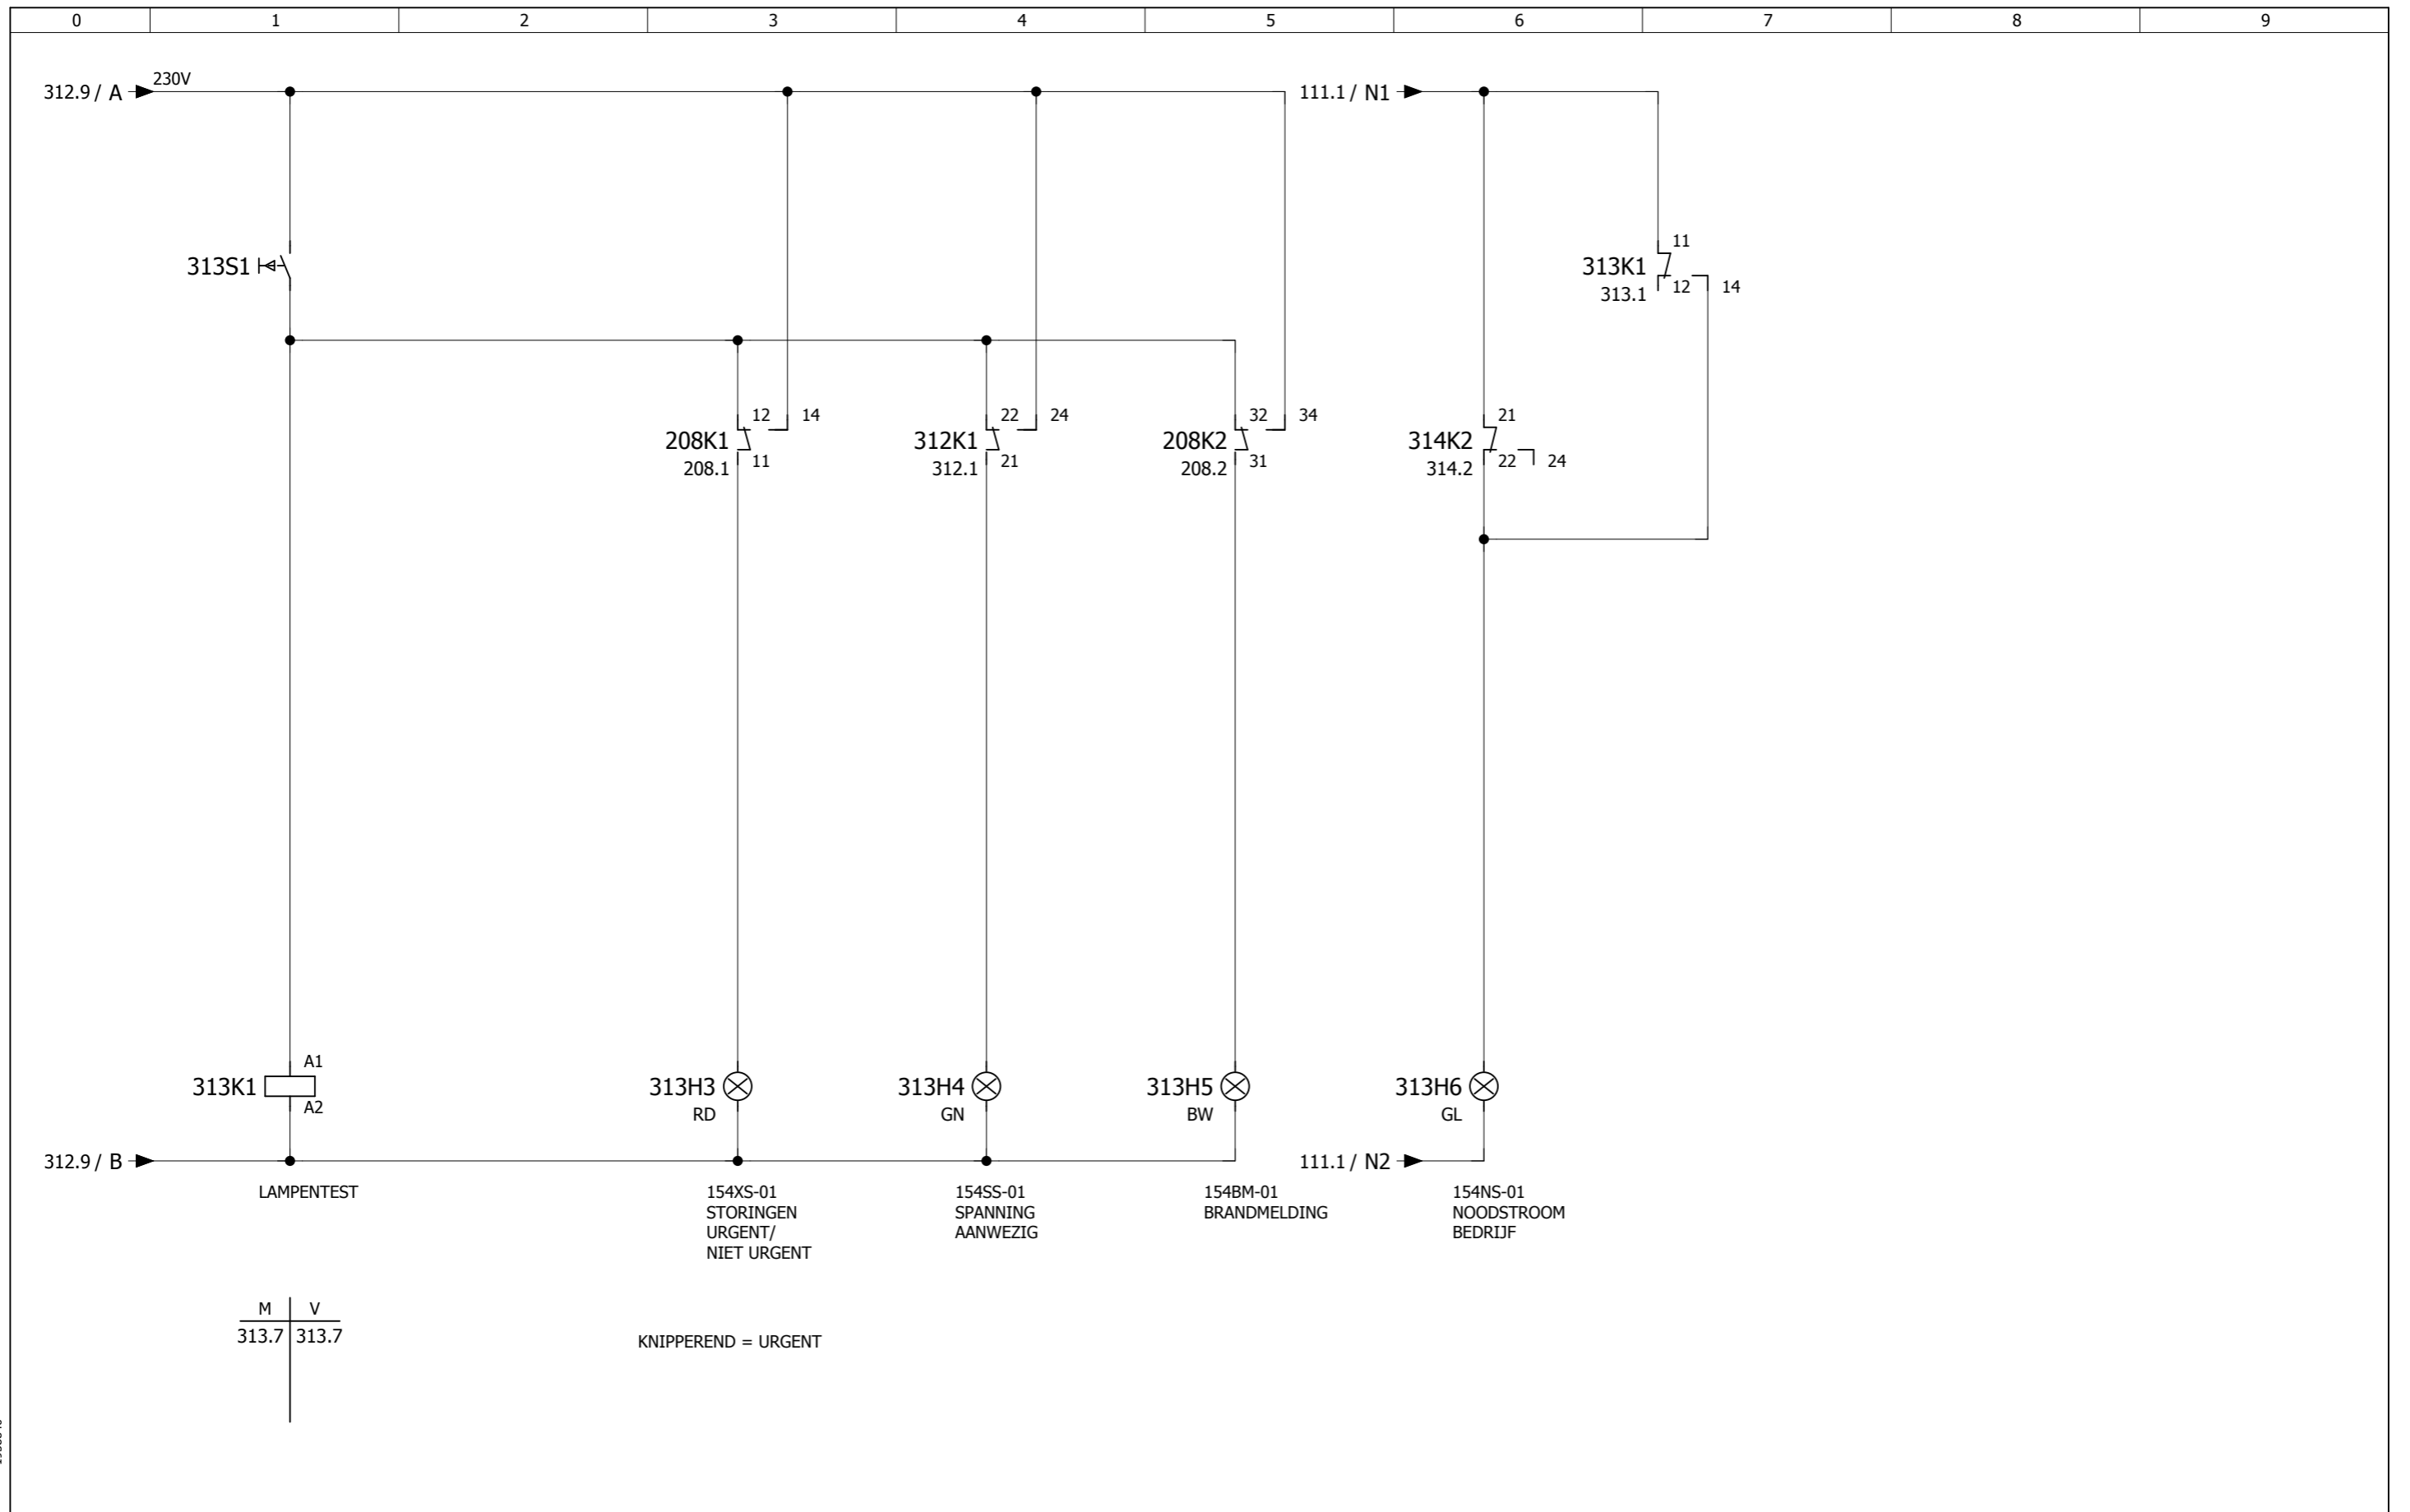

EPLAN 4 Dos filename: 19588940

	De Wel 7	3871 MT Hoevelaken	Klant : -	Titel : STUURSTROOMSCHEMA ALGEMEEN	Datum: 30-6-2003	Aantal Blz. 603	BLZ Nr. 313	Volg. Blz. 314
	Postbus 86	3870 CB Hoevelaken	Adres :	Project : AMC - AMSTERDAM	Revisie:			
	Telefoon	033 - 2544848	Woonplaats:	Bouwdeel : BOUWDEEL H	A MS:16-02-17	Tek.Nr: P001029H-2- 313		
	Telefax	033 - 2544844	Telefoon :	Regelkast: RH-S0	B MS:02-08-17			
	Deze tekeningen en alle bijlagen zijn het eigendom van REGEL PARTNERS B.V. en mogen niet zonder toestemming gekopieerd of aan derden medegedeeld worden. Overtreders hiervan zullen wettelijk worden vervolgd.				C RM 18-09-17	PL/PE/TK: GK/PE/PE		
				REVISIE 18-09-2017				

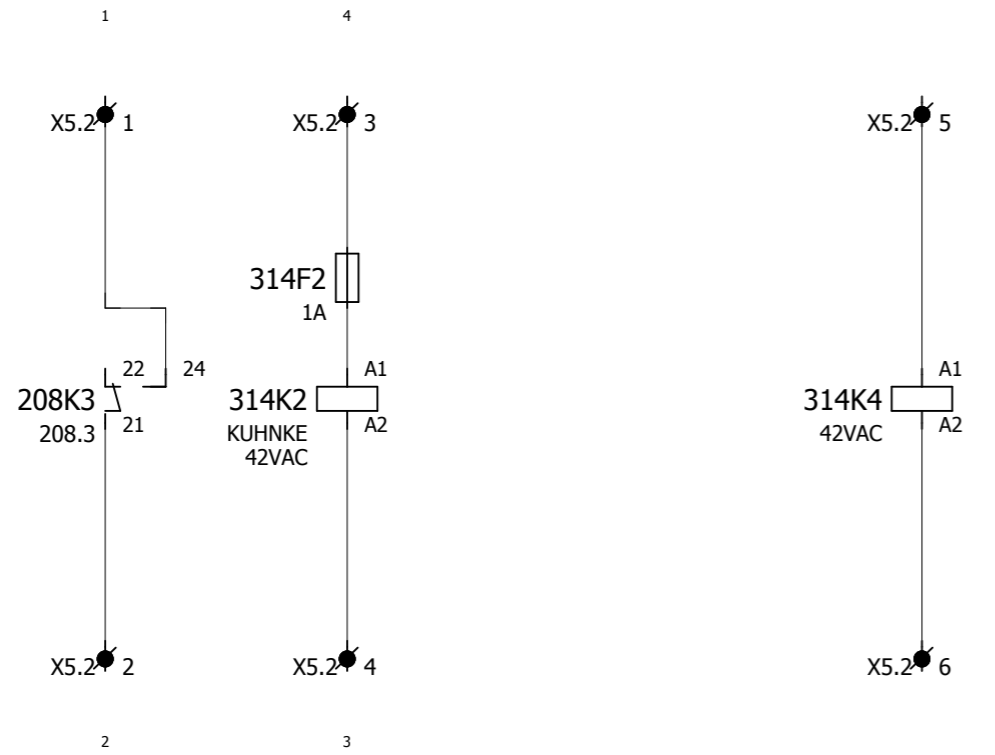

NOODSTROOM MELDING
VANAF KAST HNKH_HNLKH

NOODSTROOM
SCHAKELING

M	V
207.5	207.5
313.6	313.6

M	V
206.5	206.5

19588940

EPLAN 4 Dos-filename:



De Wel 7 3871 MT Hoevelaken
Postbus 86 3870 CB Hoevelaken
Telefoon 033 - 2544848
Telefax 033 - 2544844

Klant : -
Adres :
Woonplaats:
Telefoon :

Titel : STUURSTROOMSCHEMA NOODSTROOM
Project : AMC - AMSTERDAM
Bouwdeel : BOUWDEEL H
Regelkast: RH-S0

Datum: 30-6-2003

Revisie:

A MS:16-02-17

B MS:02-08-17

C RM 18-09-17

Aantal Blz. 603

BLZ Nr. 314


Tek.Nr: P001029H-2- 314

PL/PE/TK: GK/PE/PE

Volg. Blz. 400

REVISIE 18-09-2017


Deze tekeningen en alle bijlagen zijn het eigendom van REGEL PARTNERS B.V. en mogen niet zonder toestemming gekopieerd of aan derden medegedeeld worden. Overtreders hiervan zullen wettelijk worden vervolgd.

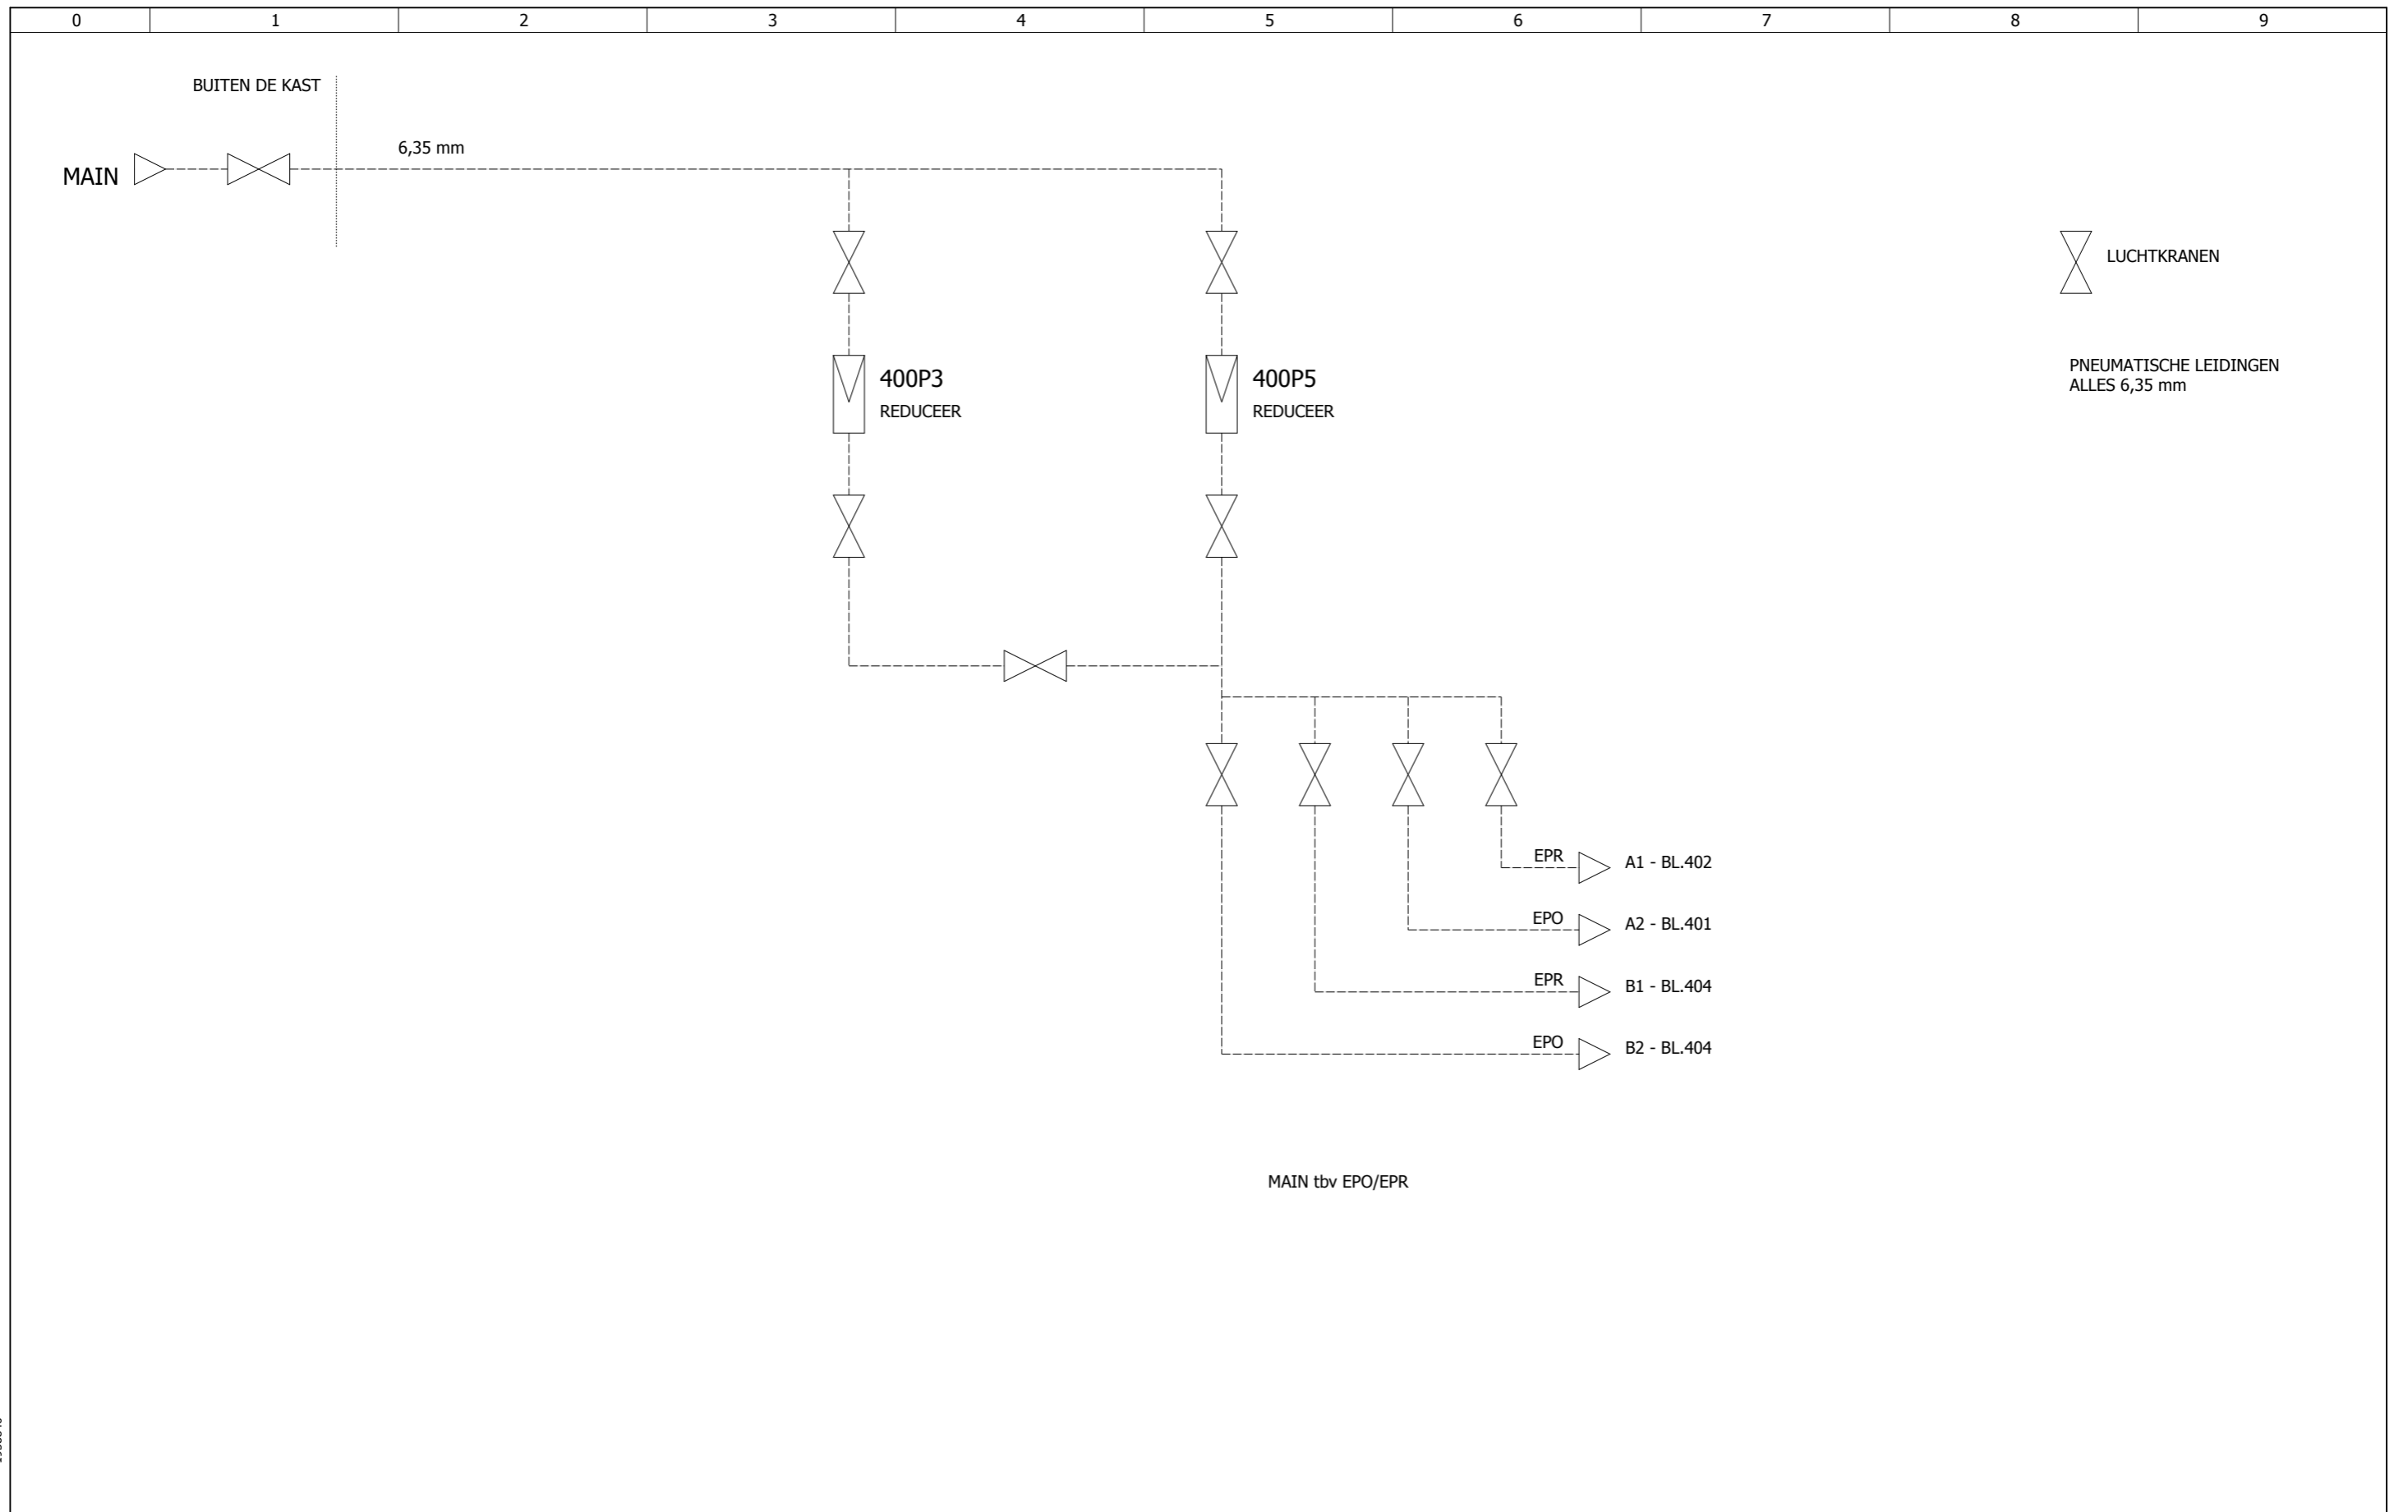

EPLAN 4 Dos filename: 19588940

	De Wel 7	3871 MT Hoevelaken	Klant : -	Titel : PNEUMATISCH SCHEMA MAIN Project : AMC - AMSTERDAM Bouwdeel : BOUWDEEL H Regelkast: RH-S0	Datum: 30-6-2003	Aantal Blz.	BLZ Nr.	Volg. Blz.	
	Postbus 86	3870 CB Hoevelaken	Adres :		Revisie:	603	400	401	
	Telefoon	033 - 2544848	Woonplaats:		A MS:16-02-17	Tek.Nr:	P001029H-2-	400	
	Telefax	033 - 2544844	Telefoon :		B MS:02-08-17				
Deze tekeningen en alle bijlagen zijn het eigendom van REGEL PARTNERS B.V. en mogen niet zonder toestemming gekopieerd of aan derden medegedeeld worden. Overtreders hiervan zullen wettelijk worden vervolgd.					C RM 18-09-17	PL/PE/TK:	GK/PE/PE		
					REVISIE 18-09-2017				

PNEUMATISCHE LEIDINGEN
ALLES 6,35 mm

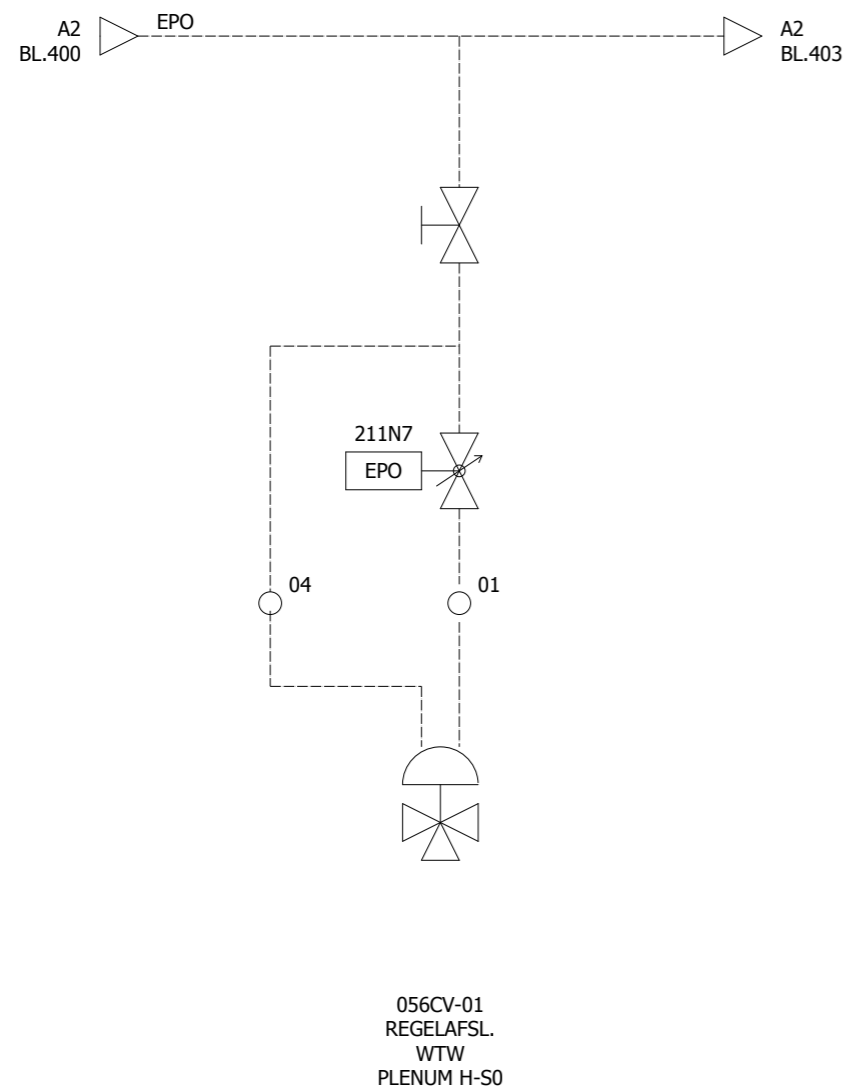

1958940

EPLAN 4 Dos filename:



De Wel 7
Postbus 86
Telefoon
Telefax

3871 MT Hoevelaken
3870 CB Hoevelaken
033 - 2544848
033 - 2544844

Klant : -
Adres :
Woonplaats:
Telefoon :

Titel : PNEUMATISCH SCHEMA PLENUM H-S0
Project : AMC - AMSTERDAM
Bouwdeel : BOUWDEEL H
Regelkast: RH-S0

Datum: 30-6-2003	Aantal Blz. 603	BLZ Nr. 401	Volg. Blz. 402
Revisie:			
A MS:16-02-17	Tek.Nr: P001029H-2-		401
B MS:02-08-17			
C RM 18-09-17	PL/PE/TK:	GK/PE/PE	

Deze tekeningen en alle bijlagen zijn het eigendom van REGEL PARTNERS B.V. en mogen niet zonder toestemming gekopieerd of aan derden medegedeeld worden. Overtreders hiervan zullen wettelijk worden vervolgd.


REVISIE 18-09-2017

A1
BL.400

EPR

PNEUMATISCHE LEIDINGEN
ALLES 6,35 mm

300N2
EPR

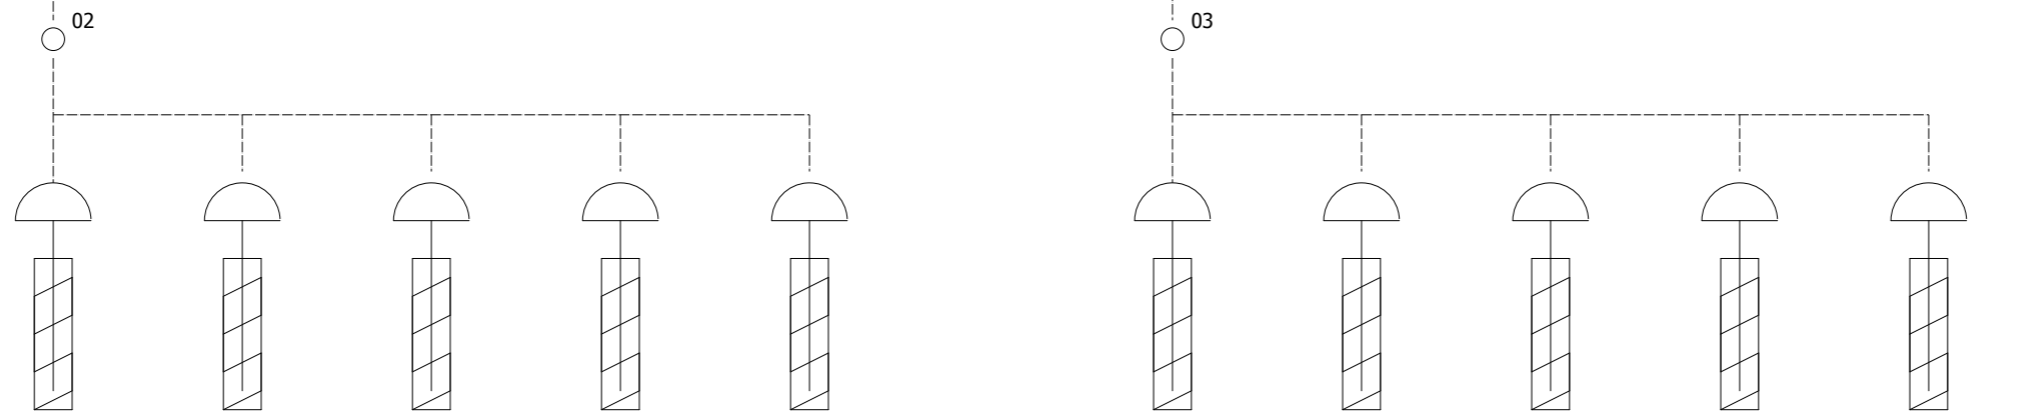

073CD-06
TOEVOER
LUCHTKLEP 1
RAV-H-6

073CD-07
TOEVOER
LUCHTKLEP 2
RAV-H-6

073CD-08
TOEVOER
LUCHTKLEP 3
RAV-H-6

073CD-09
TOEVOER
LUCHTKLEP 4
RAV-H-6

073CD-10
AFBLAAS
LUCHTKLEP
RAV-H-6

073CD-01
TOEVOER
LUCHTKLEP 1
RAV-H-5

073CD-02
TOEVOER
LUCHTKLEP 2
RAV-H-5

073CD-03
TOEVOER
LUCHTKLEP 3
RAV-H-5

073CD-04
TOEVOER
LUCHTKLEP 4
RAV-H-5

073CD-05
AFBLAAS
LUCHTKLEP
RAV-H-5

EPLAN 4 Dos filename: 19588940



De Wel 7
Postbus 86
Telefoon
Telefax

3871 MT Hoevelaken
3870 CB Hoevelaken
033 - 2544848
033 - 2544844

Klant : -
Adres :
Woonplaats:
Telefoon :


Titel : PNEUMATISCH SCHEMA RAV-H-5/6
Project : AMC - AMSTERDAM
Bouwdeel : BOUWDEEL H
Regelkast: RH-S0

REVISIE 18-09-2017

Datum: 30-6-2003	Aantal Blz. 603	BLZ Nr. 402	Volg. Blz. 403
Revisie:			
A MS:16-02-17	Tek.Nr: P001029H-2- 402		
B MS:02-08-17			
C RM 18-09-17	PL/PE/TK: GK/PE/PE		

Deze tekeningen en alle bijlagen zijn het eigendom van REGEL PARTNERS B.V. en mogen niet zonder toestemming gekopieerd of aan derden medegedeeld worden. Overtreders hiervan zullen wettelijk worden vervolgd.

PNEUMATISCHE LEIDINGEN
ALLES 6,35 mm

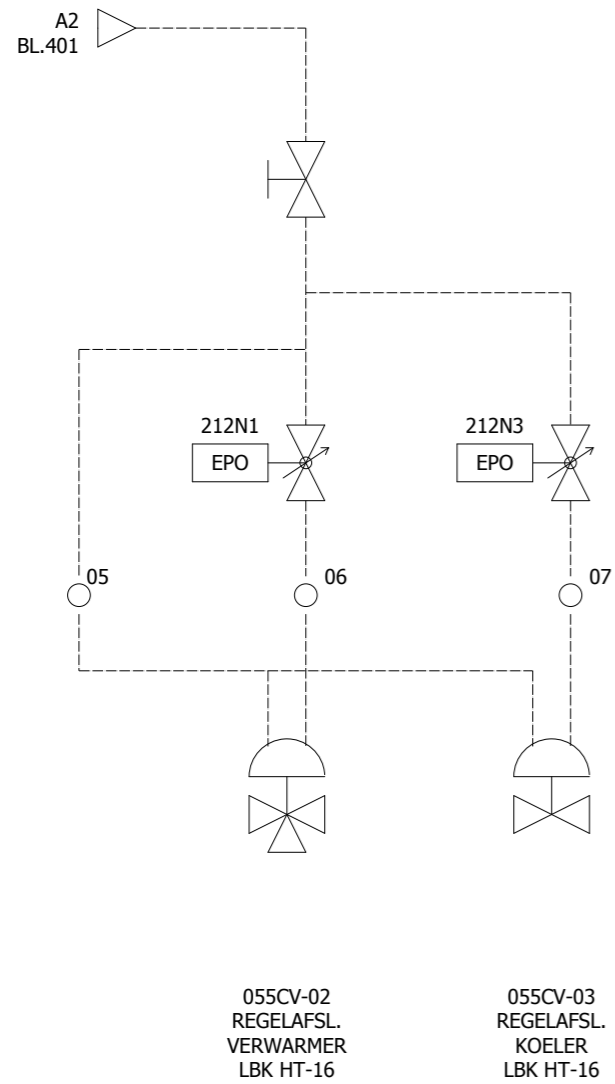

19588940

EPLAN 4 Dos filename:



De Wel 7
Postbus 86
Telefoon
Telefax

3871 MT Hoevelaken
3870 CB Hoevelaken
033 - 2544848
033 - 2544844

Klant : -
Adres :
Woonplaats:
Telefoon :

Titel : PNEUMATISCH SCHEMA LBK HT-16
Project : AMC - AMSTERDAM
Bouwdeel : BOUWDEEL H
Regelkast: RH-S0


REVISIE 18-09-2017


Datum: 30-6-2003	Aantal Blz. 603	BLZ Nr. 403	Volg. Blz. 404
Revisie:			
A MS:16-02-17	Tek.Nr: P001029H-2-		403
B MS:02-08-17			
C RM 18-09-17	PL/PE/TK:	GK/PE/PE	

Deze tekeningen en alle bijlagen zijn het eigendom van REGEL PARTNERS B.V. en mogen niet zonder toestemming gekopieerd of aan derden medegedeeld worden. Overtreders hiervan zullen wettelijk worden vervolgd.

0	1	2	3	4	5	6	7	8	9


1958840

	De Wel 7	3871 MT Hoevelaken	Klant : -	Titel : PNEUMATISCH SCHEMA RESERVE Project : AMC - AMSTERDAM Bouwdeel : BOUWDEEL H Regelkast: RH-S0	Datum: 30-6-2003	Aantal Blz.	BLZ Nr.	Volg. Blz.
	Postbus 86	3870 CB Hoevelaken	Adres :		Revisie:	603	404	405
	Telefoon	033 - 2544848	Woonplaats:		A MS:16-02-17	Tek.Nr: P001029H-2-		404
	Telefax	033 - 2544844	Telefoon :		B MS:02-08-17	PL/PE/TK: GK/PE/PE		
<small>Deze tekeningen en alle bijlagen zijn het eigendom van REGEL PARTNERS B.V. en mogen niet zonder toestemming gekopieerd of aan derden medegedeeld worden.Overtreders hiervan zullen wettelijk worden vervolgd.</small>					C RM 18-09-17	REVISIE 18-09-2017		

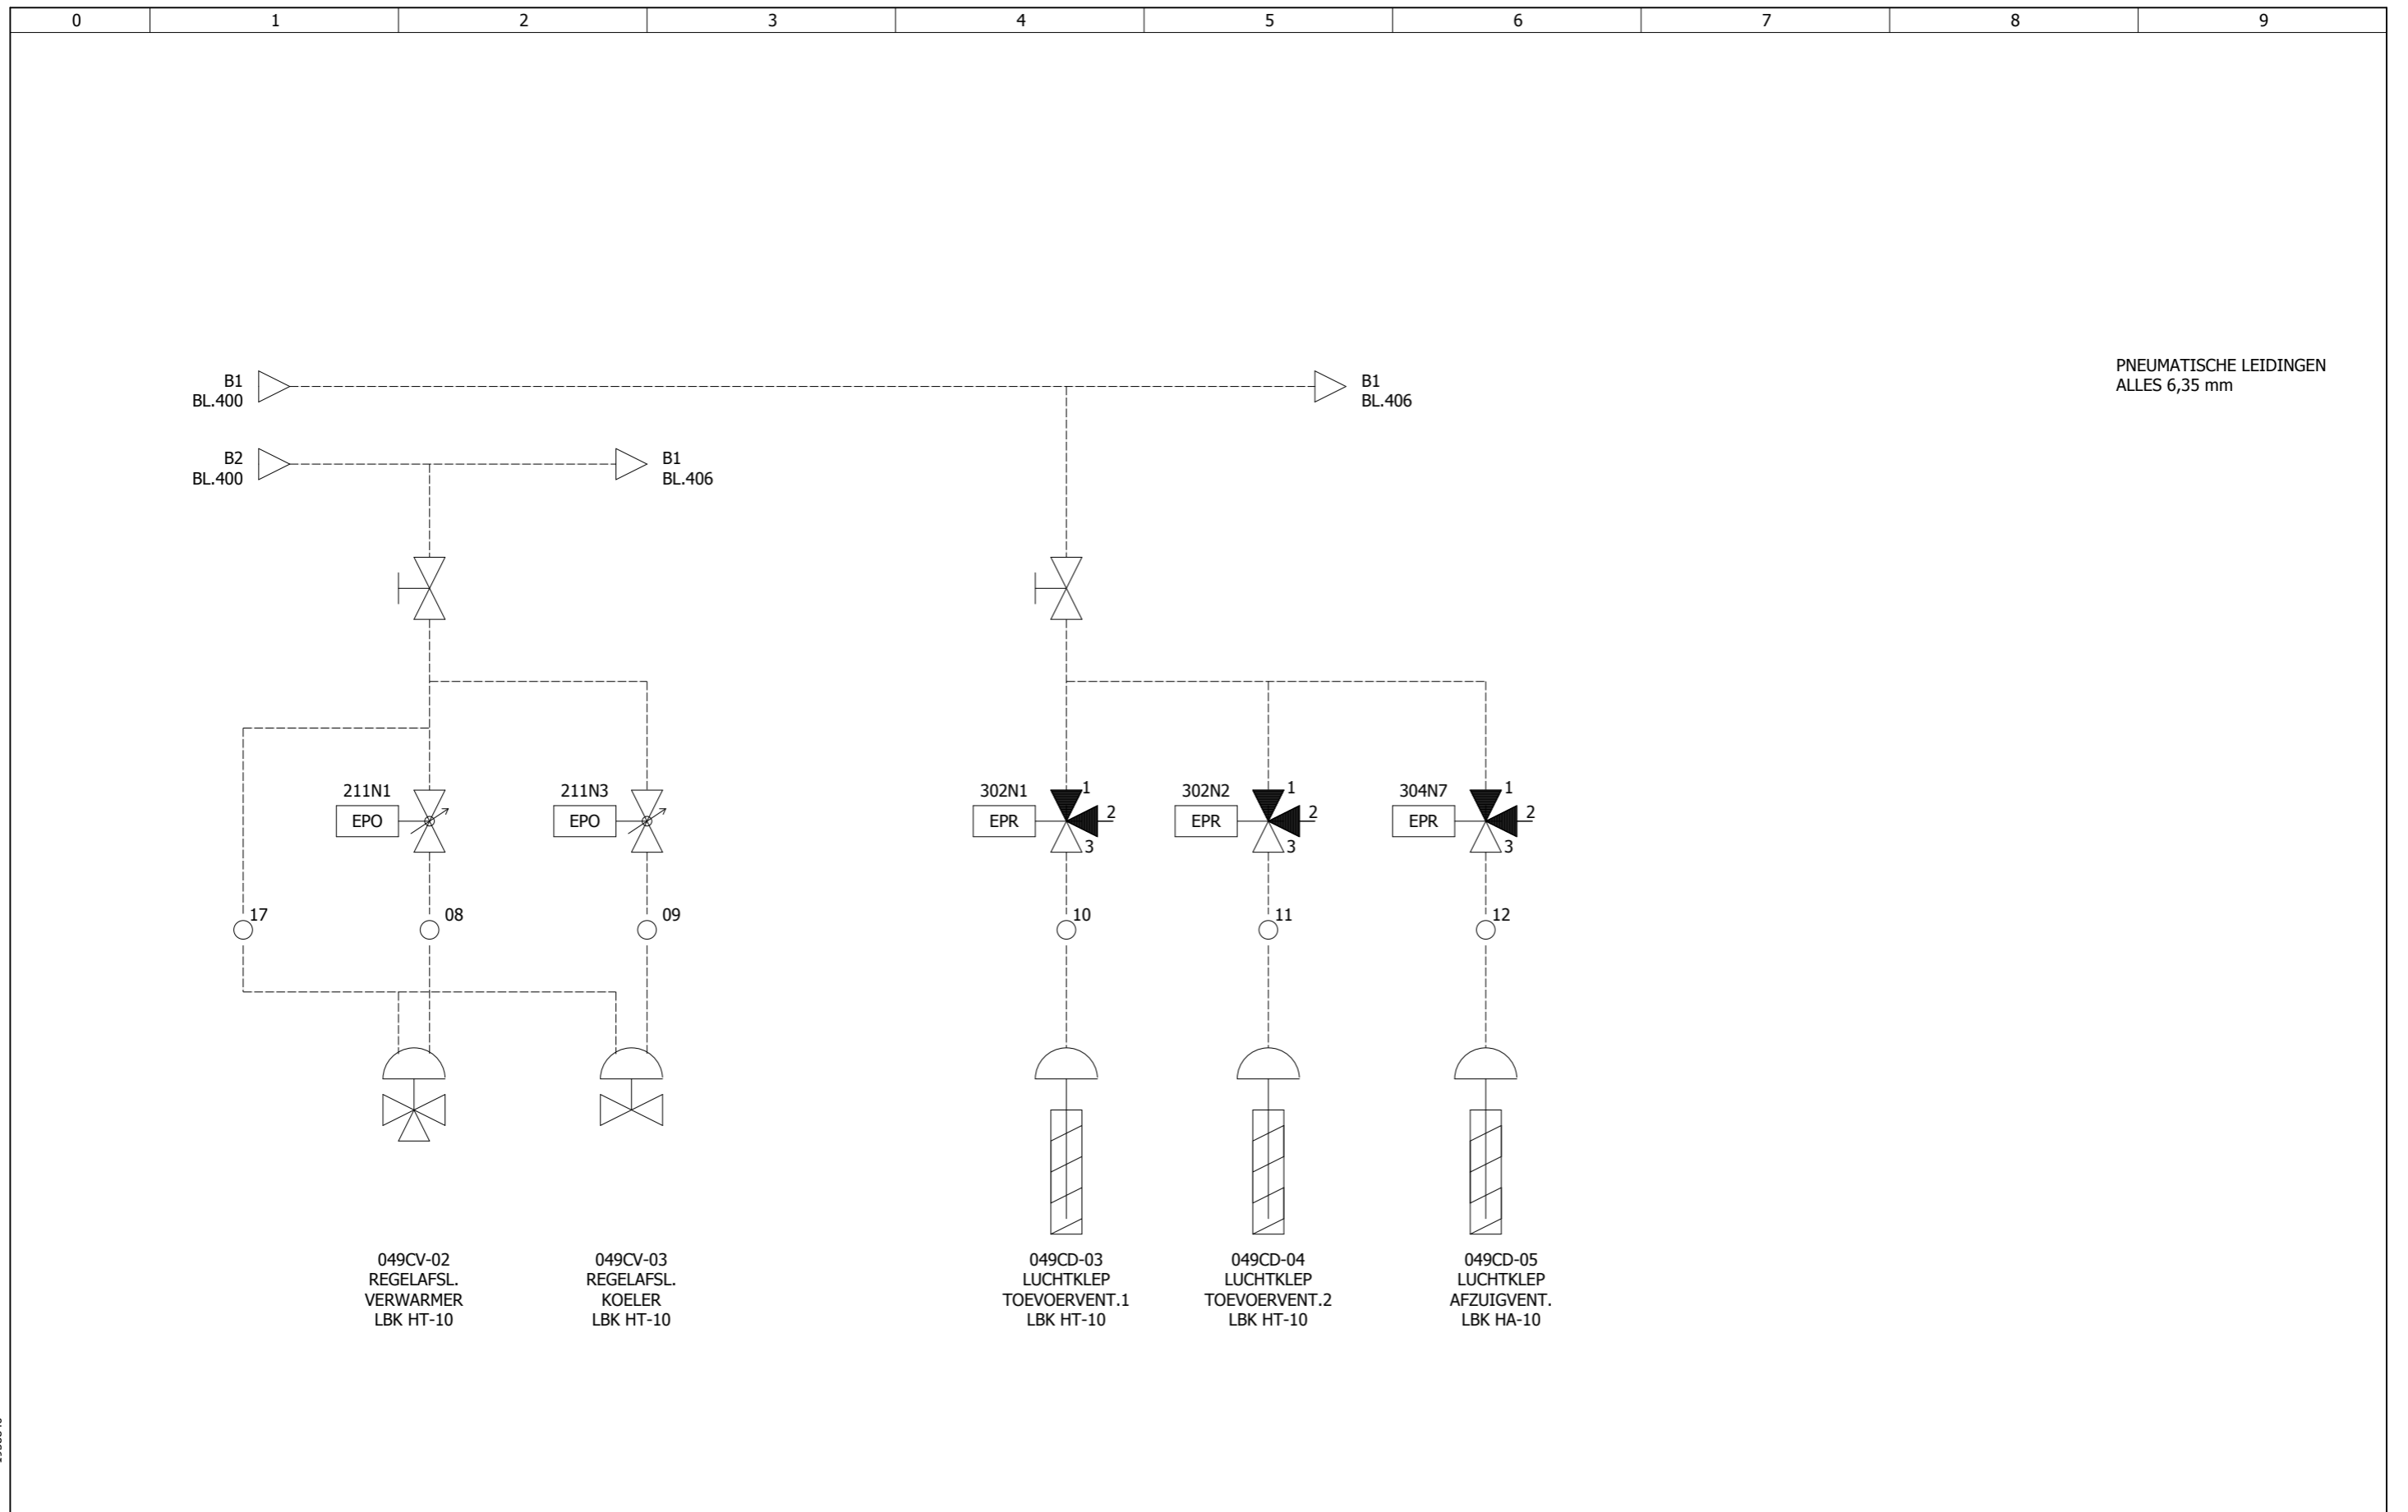


EPLAN 4 Dos filename: 19588940

	De Wel 7	3871 MT Hoevelaken	Klant : -	Titel : PNEUMATISCH SCHEMA LBK HT/A-10 Project : AMC - AMSTERDAM Bouwdeel : BOUWDEEL H Regelkast: RH-S0	Datum: 30-6-2003	Aantal Blz.	BLZ Nr.	Volg. Blz.
	Postbus 86	3870 CB Hoevelaken	Adres :		Revisie:	603	405	406
	Telefoon	033 - 2544848	Woonplaats:		A MS:16-02-17	Tek.Nr:	P001029H-2-	405
	Telefax	033 - 2544844	Telefoon :		B MS:02-08-17	PL/PE/TK:	GK/PE/PE	
Deze tekeningen en alle bijlagen zijn het eigendom van REGEL PARTNERS B.V. en mogen niet zonder toestemming gekopieerd of aan derden medegedeeld worden. Overtreders hiervan zullen wettelijk worden vervolgd.				REVISIE 18-09-2017	C RM 18-09-17			

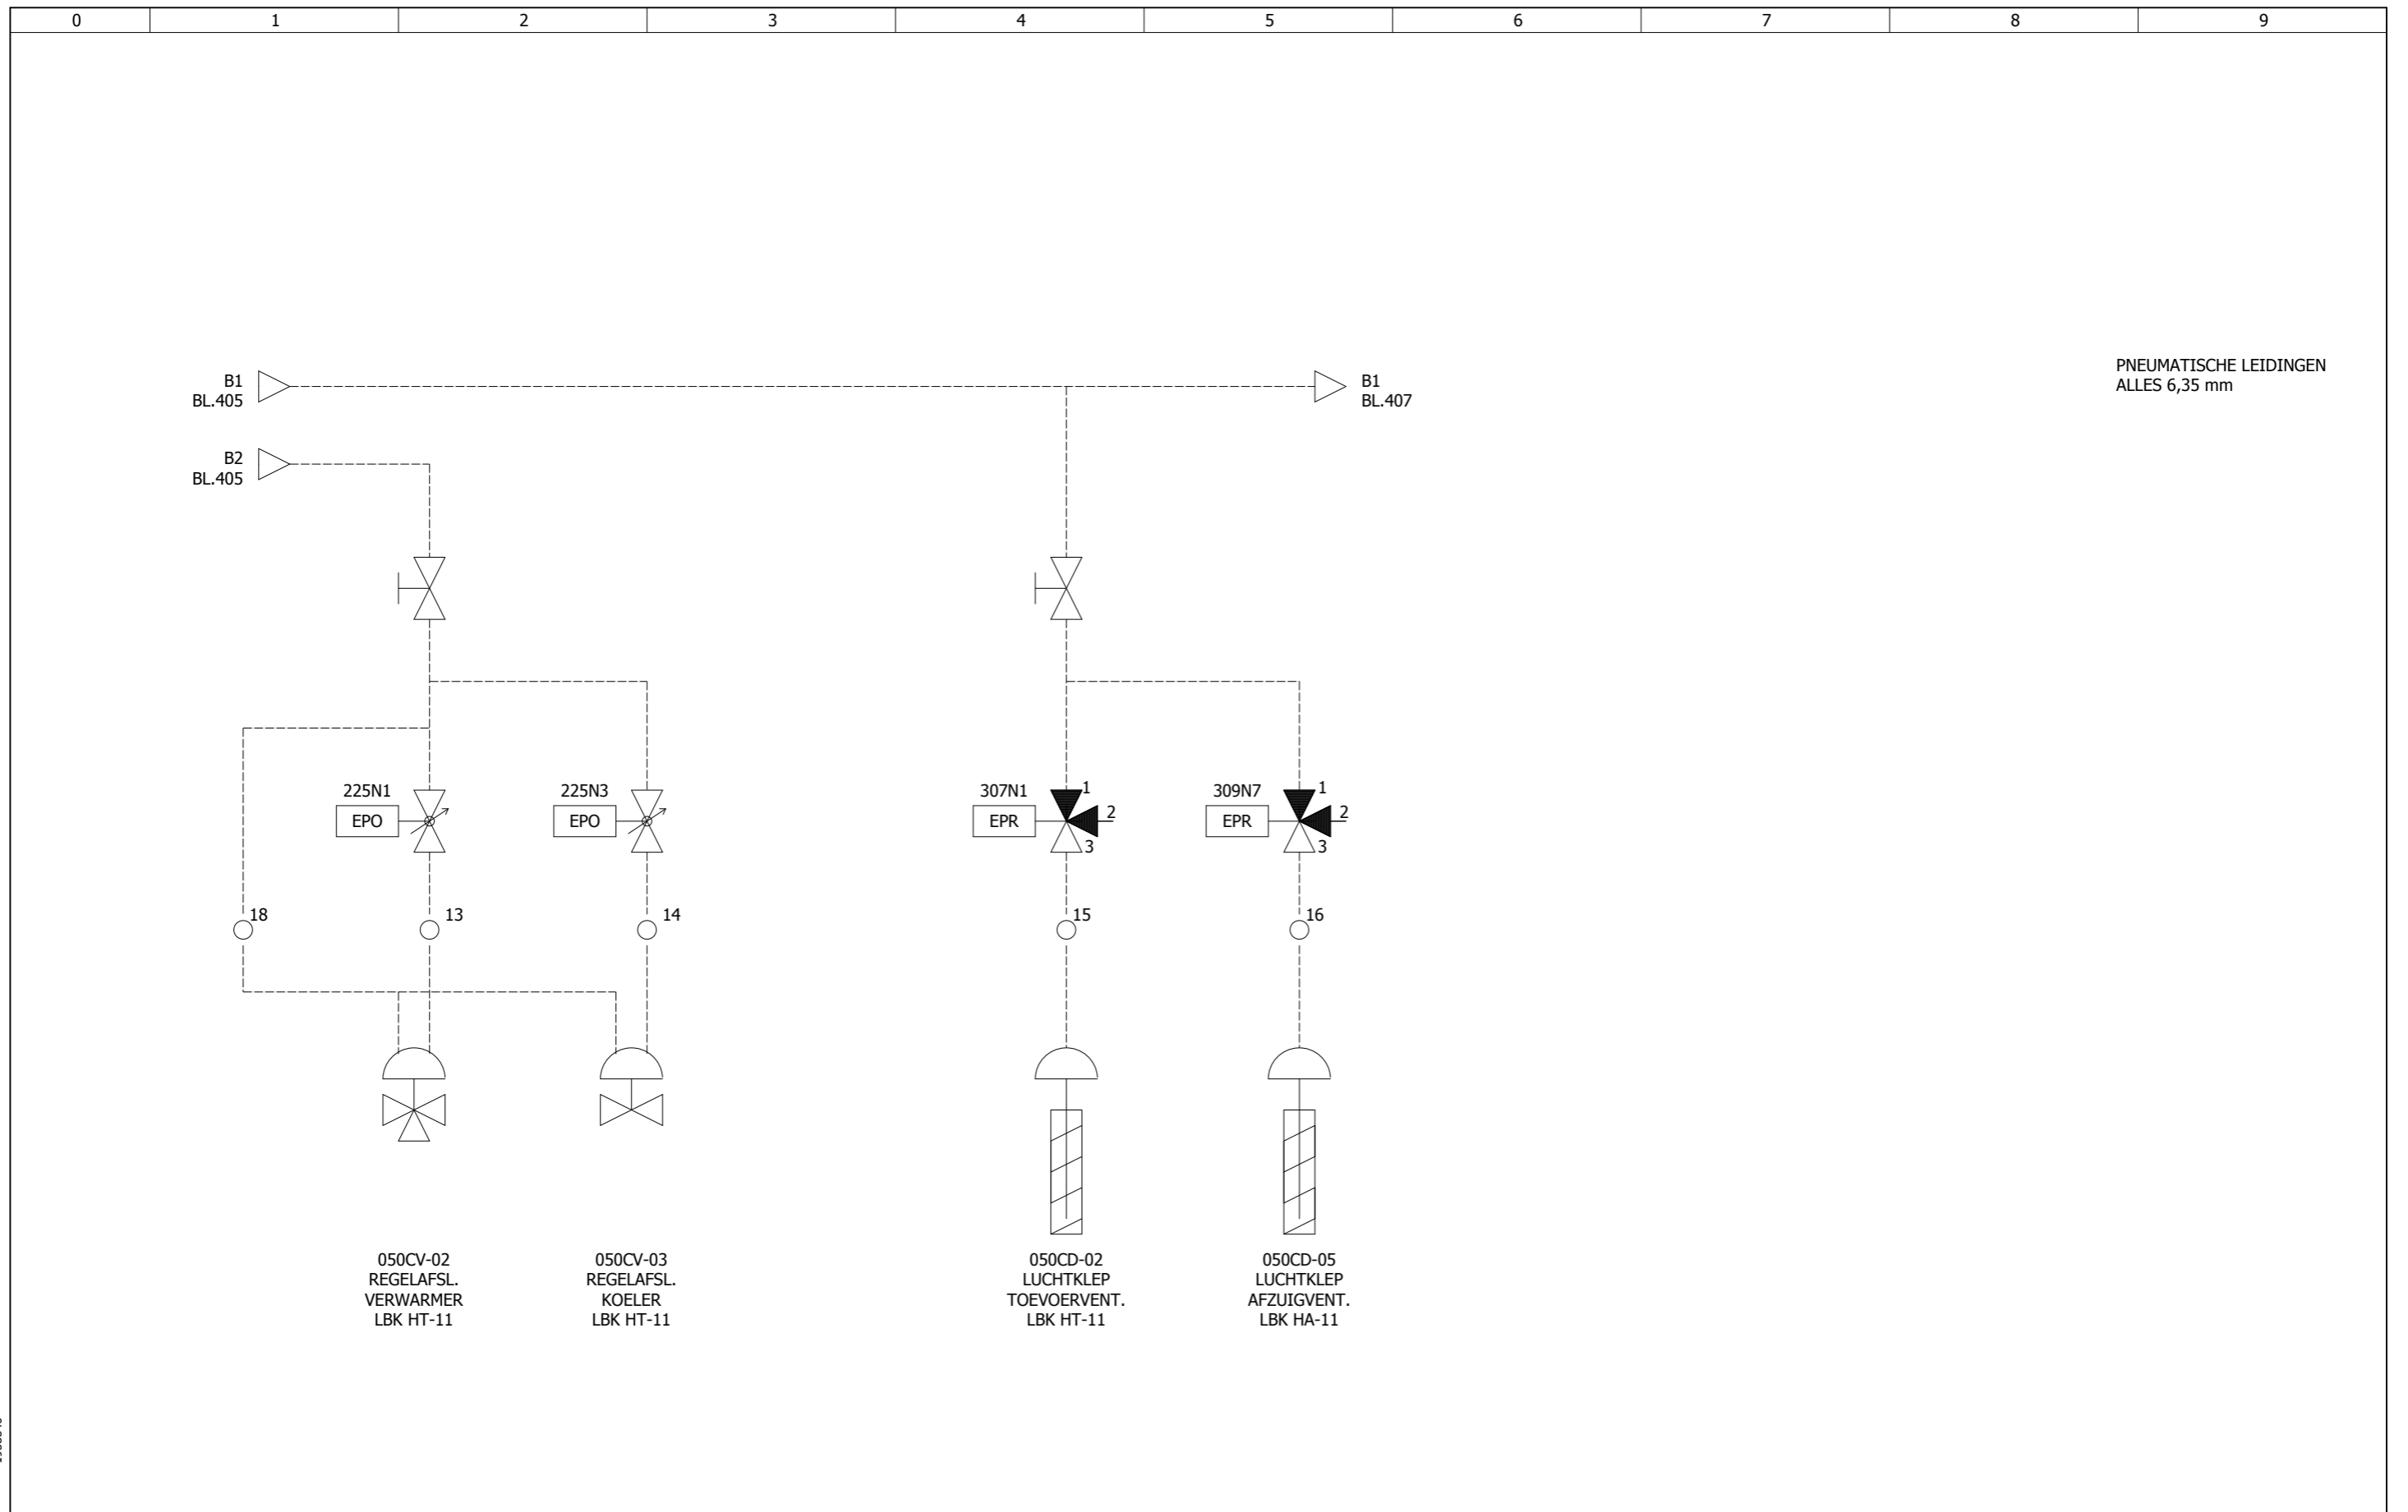

EPLAN 4 Dos filename: 19588940

	De Wel 7	3871 MT Hoevelaken	Klant : -	Titel : PNEUMATISCH SCHEMA LBK HT/A-11 Project : AMC - AMSTERDAM Bouwdeel : BOUWDEEL H Regelkast: RH-S0	Datum: 30-6-2003	Aantal Blz.	BLZ Nr.	Volg. Blz.
	Postbus 86	3870 CB Hoevelaken	Adres :		Revisie:	603	406	407
	Telefoon	033 - 2544848	Woonplaats:		A MS:16-02-17	Tek.Nr:	P001029H-2-	406
	Telefax	033 - 2544844	Telefoon :		B MS:02-08-17	PL/PE/TK:	GK/PE/PE	
	Deze tekeningen en alle bijlagen zijn het eigendom van REGEL PARTNERS B.V. en mogen niet zonder toestemming gekopieerd of aan derden medegedeeld worden. Overtreders hiervan zullen wettelijk worden vervolgd.				C RM 18-09-17			REVISIE 18-09-2017

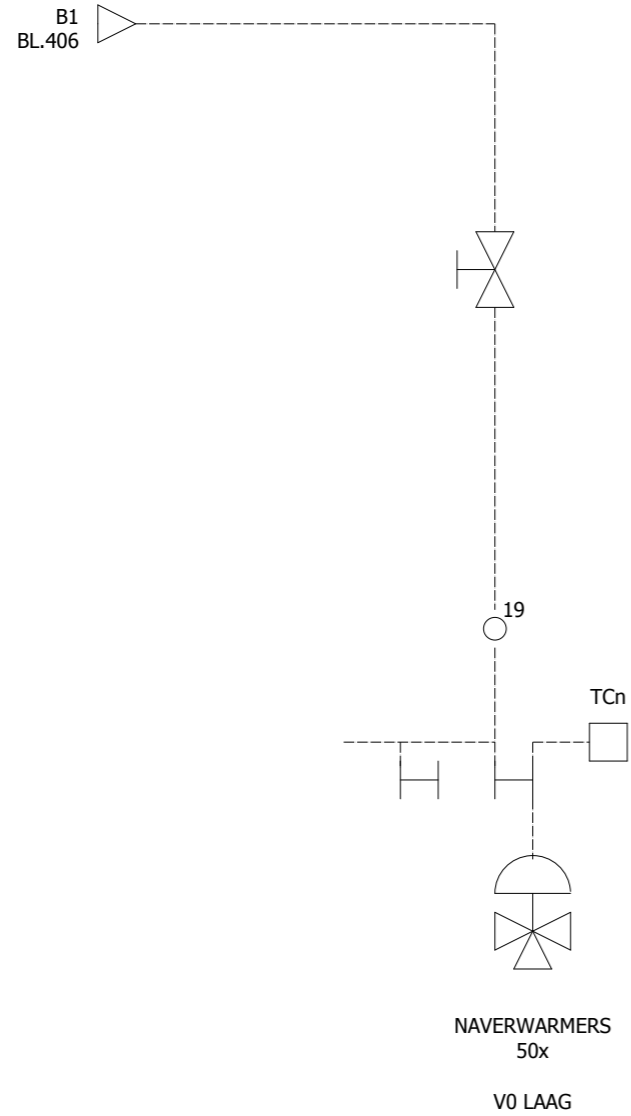

19588940

EPLAN 4 Dos filename:



De Wel 7
Postbus 86
Telefoon
Telefax

3871 MT Hoevelaken
3870 CB Hoevelaken
033 - 2544848
033 - 2544844

Klant : -
Adres :
Woonplaats:
Telefoon :

Titel : PNEUMATISCH SCHEMA NAVERWARMERS V0
Project : AMC - AMSTERDAM
Bouwdeel : BOUWDEEL H
Regelkast: RH-S0

Datum: 30-6-2003	Aantal Blz. 603	BLZ Nr. 407	Volg. Blz. 521
Revisie:			
A MS:16-02-17	Tek.Nr: P001029H-2- 407		
B MS:02-08-17			
C RM 18-09-17	PL/PE/TK: GK/PE/PE		

Deze tekeningen en alle bijlagen zijn het eigendom van REGEL PARTNERS B.V. en mogen niet zonder toestemming gekopieerd of aan derden medegedeeld worden. Overtreders hiervan zullen wettelijk worden vervolgd.

REVISIE 18-09-2017

0		1		2		3		4		5		6		7		8		9					
KLEMMENSTROOKKODERING X1.2	PAGINA / PAD																						
	AANSLUITING EXTERN		1	3	5																		
	ONDERDEEL KODE EXTERN		102WS1	102WS1	102WS1																		
	KLEMMUMMER PE = AARDRAIL		1	2	PE	4	5	6	PE	7	8	9	PE	10	11	12	PE						
	AANSLUITING INTERN		1	3	5	1	3	5		1	3	5		1	3	5							
ONDERDEEL KODE INTERN		300Q1	300Q1	300Q1	102WS1	300Q4	300Q4	300Q4	102WS3	301Q1	301Q1	301Q1	103WS1	310Q1	310Q1	310Q1	108WS1	310Q2	310Q2	108WS3			
KABELKODERING	KABELTYPE/DOORSNEDE																						
	3x	1	2	3																			
	3x				1	2	3																
	3x							1	2	3													
	3x								1	2	3												
	3x											1	2	3									
NOOT: DE MET PE GECODEERDE AANSLUITINGEN OP AARDRAIL MONTEREN		FUNKTIE/BENAMING		073AV-01 AFZUIGVENT. RAV-H-5																			
				=																			
				=																			
				=																			
				073AV-02 AFZUIGVENT. RAV-H-6																			
				=																			
				=																			
				=																			
				056CP-01 CIRC.POMP WTW PLENUM H-50																			
				=																			
=																							
055TV-01 TOEVOERVENT. L BK HT-16																							
=																							
=																							
055AV-01 AFZUIGVENT. L BK HA-16																							
=																							
=																							
=																							

KLEMMENSTROOKCODERING X1A.2	PAGINA / PAD	109.1	109.1	109.2																																	
	AANSLUITING EXTERN	1	3																																		
	ONDERDEEL KODE EXTERN	109W51	109W51																																		
	KLEMMUMMER PE = AARDRAIL	1	2	PE																																	
	AANSLUITING INTERN	2	4																																		
ONDERDEEL KODE INTERN	305Q1	305Q1	109W51																																		
KABELKODERING	KABELTYPE/DOORSNEDE																																				
	2x	1	2																																		
NOOT: DE MET PE GECODEERDE AANSLUITINGEN OP AARDRAIL MONTEREN		FUNKTIE/BENAMING 049AV-02/3 VENTILATOREN HVO-116/117 = =																																			

 1958840
 EPLAN 4 Dos-filename:

KLEMMENSTROOKCODERING X2A.2	PAGINA / PAD		310.8	
	AANSLUITING EXTERN	1	2	3	
	ONDERDEEL KODE EXTERN	310MA8	310MA8	310MA8	
	KLEMNUMMER PE = AARDRAIL	1	2	3	PE	
	AANSLUITING INTERN	2	A1	PE	
ONDERDEEL KODE INTERN	310K4	310K8	310MA8	
KABELKODERING	KABELTYPE/DOORSNEDE	
	3x	1	2	3	
NOOT: DE MET PE GECODEERDE AANSLUITINGEN OP AARDRAIL MONTEREN		FUNKTIE/BENAMING	
		055MA-01 MAX. INBLAAS RV LBK HA-16	
		=	
		=	

1958840



De Wel 7
 Postbus 86
 Telefoon 033 - 2544848
 Telefax 033 - 2544844

Klant : -
 Adres :
 Woonplaats:
 Telefoon :

Titel : X2A.2
 Project : AMC - AMSTERDAM
 Bouwdeel : BOUWDEEL H
 Regelkast: RH-S0

Datum: 30-6-2003	Aantal Blz. 603	BLZ Nr. 527	Volg. Blz. 528
Revisie:			
A MS:16-02-17	Tek.Nr: P001029H-2- 527		
B MS:02-08-17			
C RM 18-09-17	PL/PE/TK: GK/PE/PE		

Deze tekeningen en alle bijlagen zijn het eigendom van REGEL PARTNERS B.V. en mogen niet zonder toestemming gekopieerd of aan derden medegedeeld worden. Overtreders hiervan zullen wettelijk worden vervolgd.

REVISIE 18-09-2017

KLEMMENSTROOKKODERING		KABELKODERING		KABELTYPE/DOORSNEDE		FUNKTIE/BENAMING		PAGINA / PAD	
ONDERDEEL KODE INTERN	AANSLUITING INTERN	KLEMMUMMER PE = AARDRAIL	ONDERDEEL KODE EXTERN	AANSLUITING EXTERN					
X3	29	31	219X56		1	154XS-09 STORING CENTRALE KLOKKENINSTAL.		219.6	
214N1	5/E5	32	219X56		2	=		219.6	
X3A.3	6	80	2190W8		1	0550W_01 OVERWERK LUCHTBEANDELING HA16		219.8	
X3	31	33	219X57		1	154XS-10 STORING VRIESKIST HO-109/HO-115		219.7	
X3A.3	5	81	2190W8		2	0550W_01 OVERWERK LUCHTBEANDELING HA16		219.8	
214N1	6/E6	34	219X57		2	154XS-10 STORING VRIESKIST HO-109/HO-115		219.7	
X3	33	82	2190W8		3	0550W_01 OVERWERK LUCHTBEANDELING HA16		219.8	
		35			4	160RES01 RESERVE MELDING 1		220.1	
214N1	7/E7	83	2190W8			0550W_01 OVERWERK LUCHTBEANDELING HA16		219.8	
214N1	0/E0	36				160RES01 RESERVE MELDING 1		220.1	
X3	35	37				160RES02 RESERVE MELDING 2		220.2	
214N1	1/E1	38				=		220.2	
X3	37	39				160RES03 RESERVE MELDING 3		220.3	
214N1	2/E2	40				=		220.3	
X3	39	41				160RES04 RESERVE MELDING 4		220.4	
214N1	3/E3	42				=		220.4	
X3	41	43				160RES05 RESERVE MELDING 5		220.5	
214N1	4/E4	44				=		220.5	
X3	43	45				164RES06 RESERVE MELDING 6		220.6	
214N1	5/E5	46				=		220.6	
X3	45	47				164RES07 RESERVE MELDING 7		220.7	
214N1	6/E6	48				=		220.7	
X3	47	49				164RES08 RESERVE MELDING 8		220.8	
214N1	7/E7	50				=		220.8	
X3	49	51				164RES09 RESERVE MELDING 9		221.1	
214N1	0/E0	52				=		221.1	
X3	51	53				164RES10 RESERVE MELDING 10		221.2	
214N1	1/E1	54				=		221.2	
X3	53	55				164RES11 RESERVE MELDING 11		221.3	
214N1	2/E2	56				=		221.3	
X3	55	57				164RES12 RESERVE MELDING 12		221.4	
214N1	3/E3	58				=		221.4	
X3	57	59				164RES13 RESERVE MELDING 13		221.5	
214N1	4/E4	60				=		221.5	
X3	59	61				164RES14 RESERVE MELDING 14		221.6	
214N1	5/E5	62				=		221.6	
X3	61	63				164RES15 RESERVE MELDING 15		221.7	
214N1	6/E6	64				=		221.7	
224N0	+	65				164RES16 RESERVE MELDING 16		221.8	
214N1	7/E7	66				=		221.8	
224N0	+	67				RESERVE		221.8	
		69				=		221.9	
		71				=		221.9	
		73				=		221.9	
213N0	1	74	213CD1	3	1	055CD_01 AANZUIGLUCHTKLEP HA16		213.1	
213N0	0	75	213CD1	1	2	=		213.1	
X3A.2	3	76	213CD1	2	3	=		213.1	

NOOT:
DE MET PE GECODEERDE
AANSLUITINGEN
OP AARDRAIL MONTEREN



De Wel 7
Postbus 86
Telefoon
Telefax

3871 MT Hoevelaken
3870 CB Hoevelaken
033 - 2544848
033 - 2544844

Klant : -
Adres :
Woonplaats:
Telefoon :

Titel : X3
Project : AMC - AMSTERDAM
Bouwdeel : BOUWDEEL H
Regelkast: RH-S0

REVISIE 18-09-2017

Datum: 30-6-2003	Aantal Blz. 603	BLZ Nr. 530	Volg. Blz. 531
Revisie:			
A MS:16-02-17	Tek.Nr: P001029H-2-		530
B MS:02-08-17	PL/PE/TK:		GK/PE/PE
C RM 18-09-17			

Deze tekeningen en alle bijlagen zijn het eigendom van REGEL PARTNERS B.V. en mogen niet zonder toestemming gekopieerd of aan derden medegedeeld worden. Overtreders hiervan zullen wettelijk worden vervolgd.

KLEMMENSTROOKCODERING X3B.2	PAGINA / PAD	218.7	218.7																
	AANSLUITING EXTERN																		
	ONDERDEEL KODE EXTERN	218TS7	218TS7																
	KLEMMUMMER PE = AARDRAIL	1	2																
	AANSLUITING INTERN	13	6/E6																
ONDERDEEL KODE INTERN	300Q4	214N1																	
KABELKODERING	KABELTYPE/DOORSNEDE																		
	2x	1	2																
NOOT: DE MET PE GECODEERDE AANSLUITINGEN OP AARDRAIL MONTEREN		FUNKTIE/BENAMING		073TS-02 RUJMTIETHERM. SZ. VLOER STATUS =															

 1958840
 EPLAN 4 Dos-filename:

KLEMMENSTROOKCODERING X3B.3	PAGINA / PAD	218.8	218.8																
	AANSLUITING EXTERN																		
	ONDERDEEL KODE EXTERN	218RM8	218RM8																
	KLEMMUMMER PE = AARDRAIL	1	2																
	AANSLUITING INTERN	1	7/E7																
ONDERDEEL KODE INTERN	X3B.2	214N1																	
KABELKODERING	KABELTYPE/DOORSNEDE																		
	2x	1	2																
NOOT: DE MET PE GECODEERDE AANSLUITINGEN OP AARDRAIL MONTEREN		FUNKTIE/BENAMING 073RM-02 ROOKMELDING RAV-VENT =																	


 1958840
 EPLAN 4 Dos-filename:

0	1	2	3	4	5	6	7	8	9																								
KLEMMENSTROOKKODERING X4		PAGINA / PAD		202.5	202.5	202.6	202.6	202.7	202.7	202.8	202.8	203.1	203.1	203.1	203.2	203.3	203.3	203.3	203.4	203.5	203.5	203.5	203.6	203.7	203.7	203.7	203.8	215.1	215.1	215.2	215.2		
		AANSLUITING EXTERN		202TT5	202TT5	202TT6	202TT6	202TT7	202TT7	202TT8	202TT8	202TT8	203MT1	203MT1	203MT1	203MT1	203MT3	203MT3	203MT3	203MT3	203MT5	203MT5	203MT5	203MT5	203MT5	203MT7	203MT7	203MT7	203MT7	215TT1	215TT1	215TT2	215TT2
		ONDERDEEL KODE EXTERN																															
		KLEMMUMMER PE = AARDRAIL		21	22	23	24	25	26	27	28	29	30	31	32	33	34	35	36	37	38	39	40	41	42	43	44	45	46	47	48		
		AANSLUITING INTERN		4/E4	20	5/E5	22	6/E6	24	7/E7	9	0/E0			1/E1	2/E2	30	31	3/E3	4/E4	34	35	5/E5	6/E6	1	9	7/E7	0/E0	48	1/E1	46		
ONDERDEEL KODE INTERN		200N1	X4	200N1	X4	200N1	X4	200N1	200N1	200N1	112T2	112T2	200N1	200N1	X4	X4	200N1	200N1	X4	X4	200N1	200N1	X3	200N1	200N1	200N1	214N1	X4	214N1	X4			
KABELKODERING		KABELTYPE/DOORSNEDE																															
		2x	1	2x	2	2x	1	2x	2	2x	1	2x	2	4x	1	4x	2	4x	3	4x	4	4x	1	4x	2	4x	3	4x	4	2x	1	2x	2
NOOT: DE MET PE GECODEERDE AANSLUITINGEN OP AARDRAIL MONTEREN		FUNKTIE/BENAMING		055TT-07 AANVOERTEMP. VERWARMER LBK HT-16		=																											
				055TT-08 RETOURTEMP. VERWARMER LBK HT-16		=																											
				055TT-09 AANVOERTEMP. KOELER LBK HT-16		=																											
				055TT-10 RETOURTEMP. KOELER LBK HT-16		=																											
				049TT-04/MT-01 INBLAASTEEMP./RV LBK HT-10		=																											
				049TT-11/MT-02 RETOURTEMP./RV LBK HA-10		=																											
				055TT-04/MT-01 INBLAASTEEMP./RV LBK HT-16		=																											
				055TT-11/MT-02 RETOURTEMP./RV LBK HA-16		=																											
				050TT-03 KANAALTEMP. NA VERW. LBK HT-11		=																											
				050TT-07 AANVOERTEMP. VERWARMER LBK HT-11		=																											

0		1		2		3		4		5		6		7		8		9																																
KLEMMENSTROOKKODERING X4	PAGINA / PAD		215.3		215.3		215.4		215.5		215.5		215.6		215.6		216.1		216.1		216.1		216.2		216.3		216.3		216.3		216.4		215.7		215.7		215.8		215.8		222.1		222.1		222.2		222.2		222.2	
	AANSLUITING EXTERN	
	ONDERDEEL KODE EXTERN		215TT3		215TT3		215TT4		215TT4		215TT5		215TT5		215TT6		215TT6		216MT1		216MT1		216MT1		216MT3		216MT3		216MT3		216MT3		215T7		215T7		215T8		215T8		222T1		222T1		222T2		222T2			
	KLEMMUMMER PE = AARDRAIL		49		50		51		52		53		54		55		56		57		58		59		60		61		62		63		64		65		66		67		68		69		70		71		72	
	AANSLUITING INTERN		2/E2		48		3/E3		50		4/E4		52		5/E5		54		0/E0		79		78		1/E1		2/E2		58		59		3/E3		6/E6		56		7/E7		9		0/E0		72		1/E1		70	
ONDERDEEL KODE INTERN		214NI		X4		214NI		X4		214NI		X4		214NI		X4		214NI		X3		X3		214NI		214NI		X4		X4		214NI		214NI		214NI		214NI		X4		214NI		X4		X4				
KABELKODERING		KABELTYPE/DOORSNEDE		1		2		1		2		1		2		1		2		1		2		1		2		1		2		1		2		1		2		1		2		1		2				
2x		2x		2x		2x		4x		4x		2x		2x		2x		2x		2x		2x		2x		2x		2x		2x		2x		2x		2x		2x		2x		2x		2x						
NOOT: DE MET PE GECODEERDE AANSLUITINGEN OP AARDRAIL MONTEREN		FUNKTIE/BENAMING		050TT-08 RETOURTEMP. VERWARMER LBK HT-11		=		050TT-09 AANVOERTEMP. KOELER LBK HT-11		=		050TT-10 RETOURTEMP. KOELER LBK HT-11		=		050TT-12 KANAALTEMP. NA WTW LBK HA-11		=		050TT-04/MT-01 INBLAASTEMP./RV LBK HT-11		=		=		=		=		=		=		=		=		=		=		=		=						
				139TT-01 TEM.OPN. WARM TAPWATER NOORD		=		139TT-02 TEM.OPN. KOUD TAPWATER NOORD		=		139TT-03 TEM.OPN. RECIRCULATIE NOORD		=		139TT-04 TEM.OPN. 2 WARM TAPWATER NOORD		=		=		=		=		=		=		=		=		=		=		=		=		=		=						

0		1		2		3		4		5		6		7		8		9			
KLEMMENSTROOKCODERING X5.2	PAGINA / PAD		314.1	314.1	314.2	314.2	314.4	314.4	208.4	208.4	208.5										
	AANSLUITING EXTERN																				
	ONDERDEEL KODE EXTERN																				
	KLEMNUMMER PE = AARDRAIL		1	2	3	4	5	6	7	8	9										
	AANSLUITING INTERN		24	21		A2	A1	A2	12	14	11										
ONDERDEEL KODE INTERN		208K3	208K3	314F2	314K2	314K4	314K4	208K4	208K4	208K4											
KABELCODERING	KABELTYPE/DOORSNEDE																				
NOOT: DE MET PE GECODEERDE AANSLUITINGEN OP AARDRAIL MONTEREN		FUNKTIE/BENAMING		NOODSTROOM MELDING VANAF KAST HNH_HNLKH																	
				=																	
				=																	
				NOODSTROOM SCHAKELING																	
				=																	
		154X5-11 TOEGANGSCONTROLE SYSTEEM D RING H																			
		=																			
		=																			


EPLAN 4 Dos-filename: 1958840

	De Wel 7 Postbus 86 Telefoon Telefax	3871 MT Hoevelaken 3870 CB Hoevelaken 033 - 2544848 033 - 2544844	Klant : - Adres : Woonplaats: Telefoon :	Titel : X5.2 Project : AMC - AMSTERDAM Bouwdeel : BOUWDEEL H Regelkast: RH-S0	Datum: 30-6-2003 Revisie:	Aantal Blz. 603	BLZ Nr. 541	Volg. Blz. 542
	Deze tekeningen en alle bijlagen zijn het eigendom van REGEL PARTNERS B.V. en mogen niet zonder toestemming gekopieerd of aan derden medegedeeld worden. Overtreders hiervan zullen wettelijk worden vervolgd.				A MS:16-02-17 B MS:02-08-17 C RM 18-09-17	Tek.Nr: P001029H-2- 541		
					REVISIE 18-09-2017		PL/PE/TK: GK/PE/PE	

0	1	2	3	4	5	6	7	8	9
KLEMMENSTROOKCODERING X6	PAGINA / PAD	200.4	200.4	200.4	214.5	214.5			
	AANSLUITING EXTERN								
	ONDERDEEL KODE EXTERN								
	KLEMMUMMER PE = AARDRAIL	1	2	3	4	5	6		
	AANSLUITING INTERN	12	11	6	12	11	3		
ONDERDEEL KODE INTERN	200N1	200N1	X6	214N1	214N1	X6			
KABELCODERING	KABELTYPE/DOORSNEDE								
NOOT: DE MET PE GECODEERDE AANSLUITINGEN OP AARDRAIL MONTEREN		FUNKTIE/BENAMING							
		COMMUNICATIE VAN RH-V-01	=						
		COMMUNICATIE NAAR RH-S1	=						
			=						
			=						

1958840

	De Wel 7	3871 MT Hoevelaken	Klant : -	Titel : X6	Datum: 30-6-2003	Aantal Blz.	BLZ Nr.	Volg. Blz.
	Postbus 86	3870 CB Hoevelaken	Adres :	Project : AMC - AMSTERDAM	Revisie:	603	542	600
	Telefoon	033 - 2544848	Woonplaats:	Bouwdeel : BOUWDEEL H	A MS:16-02-17	Tek.Nr: P001029H-2-		542
	Telefax	033 - 2544844	Telefoon :	Regelkast: RH-S0	B MS:02-08-17	PL/PE/TK: GK/PE/PE		
<small>Deze tekeningen en alle bijlagen zijn het eigendom van REGEL PARTNERS B.V. en mogen niet zonder toestemming gekopieerd of aan derden medegedeeld worden. Overtreders hiervan zullen wettelijk worden vervolgd.</small>				REVISIE 18-09-2017	C RM 18-09-17			

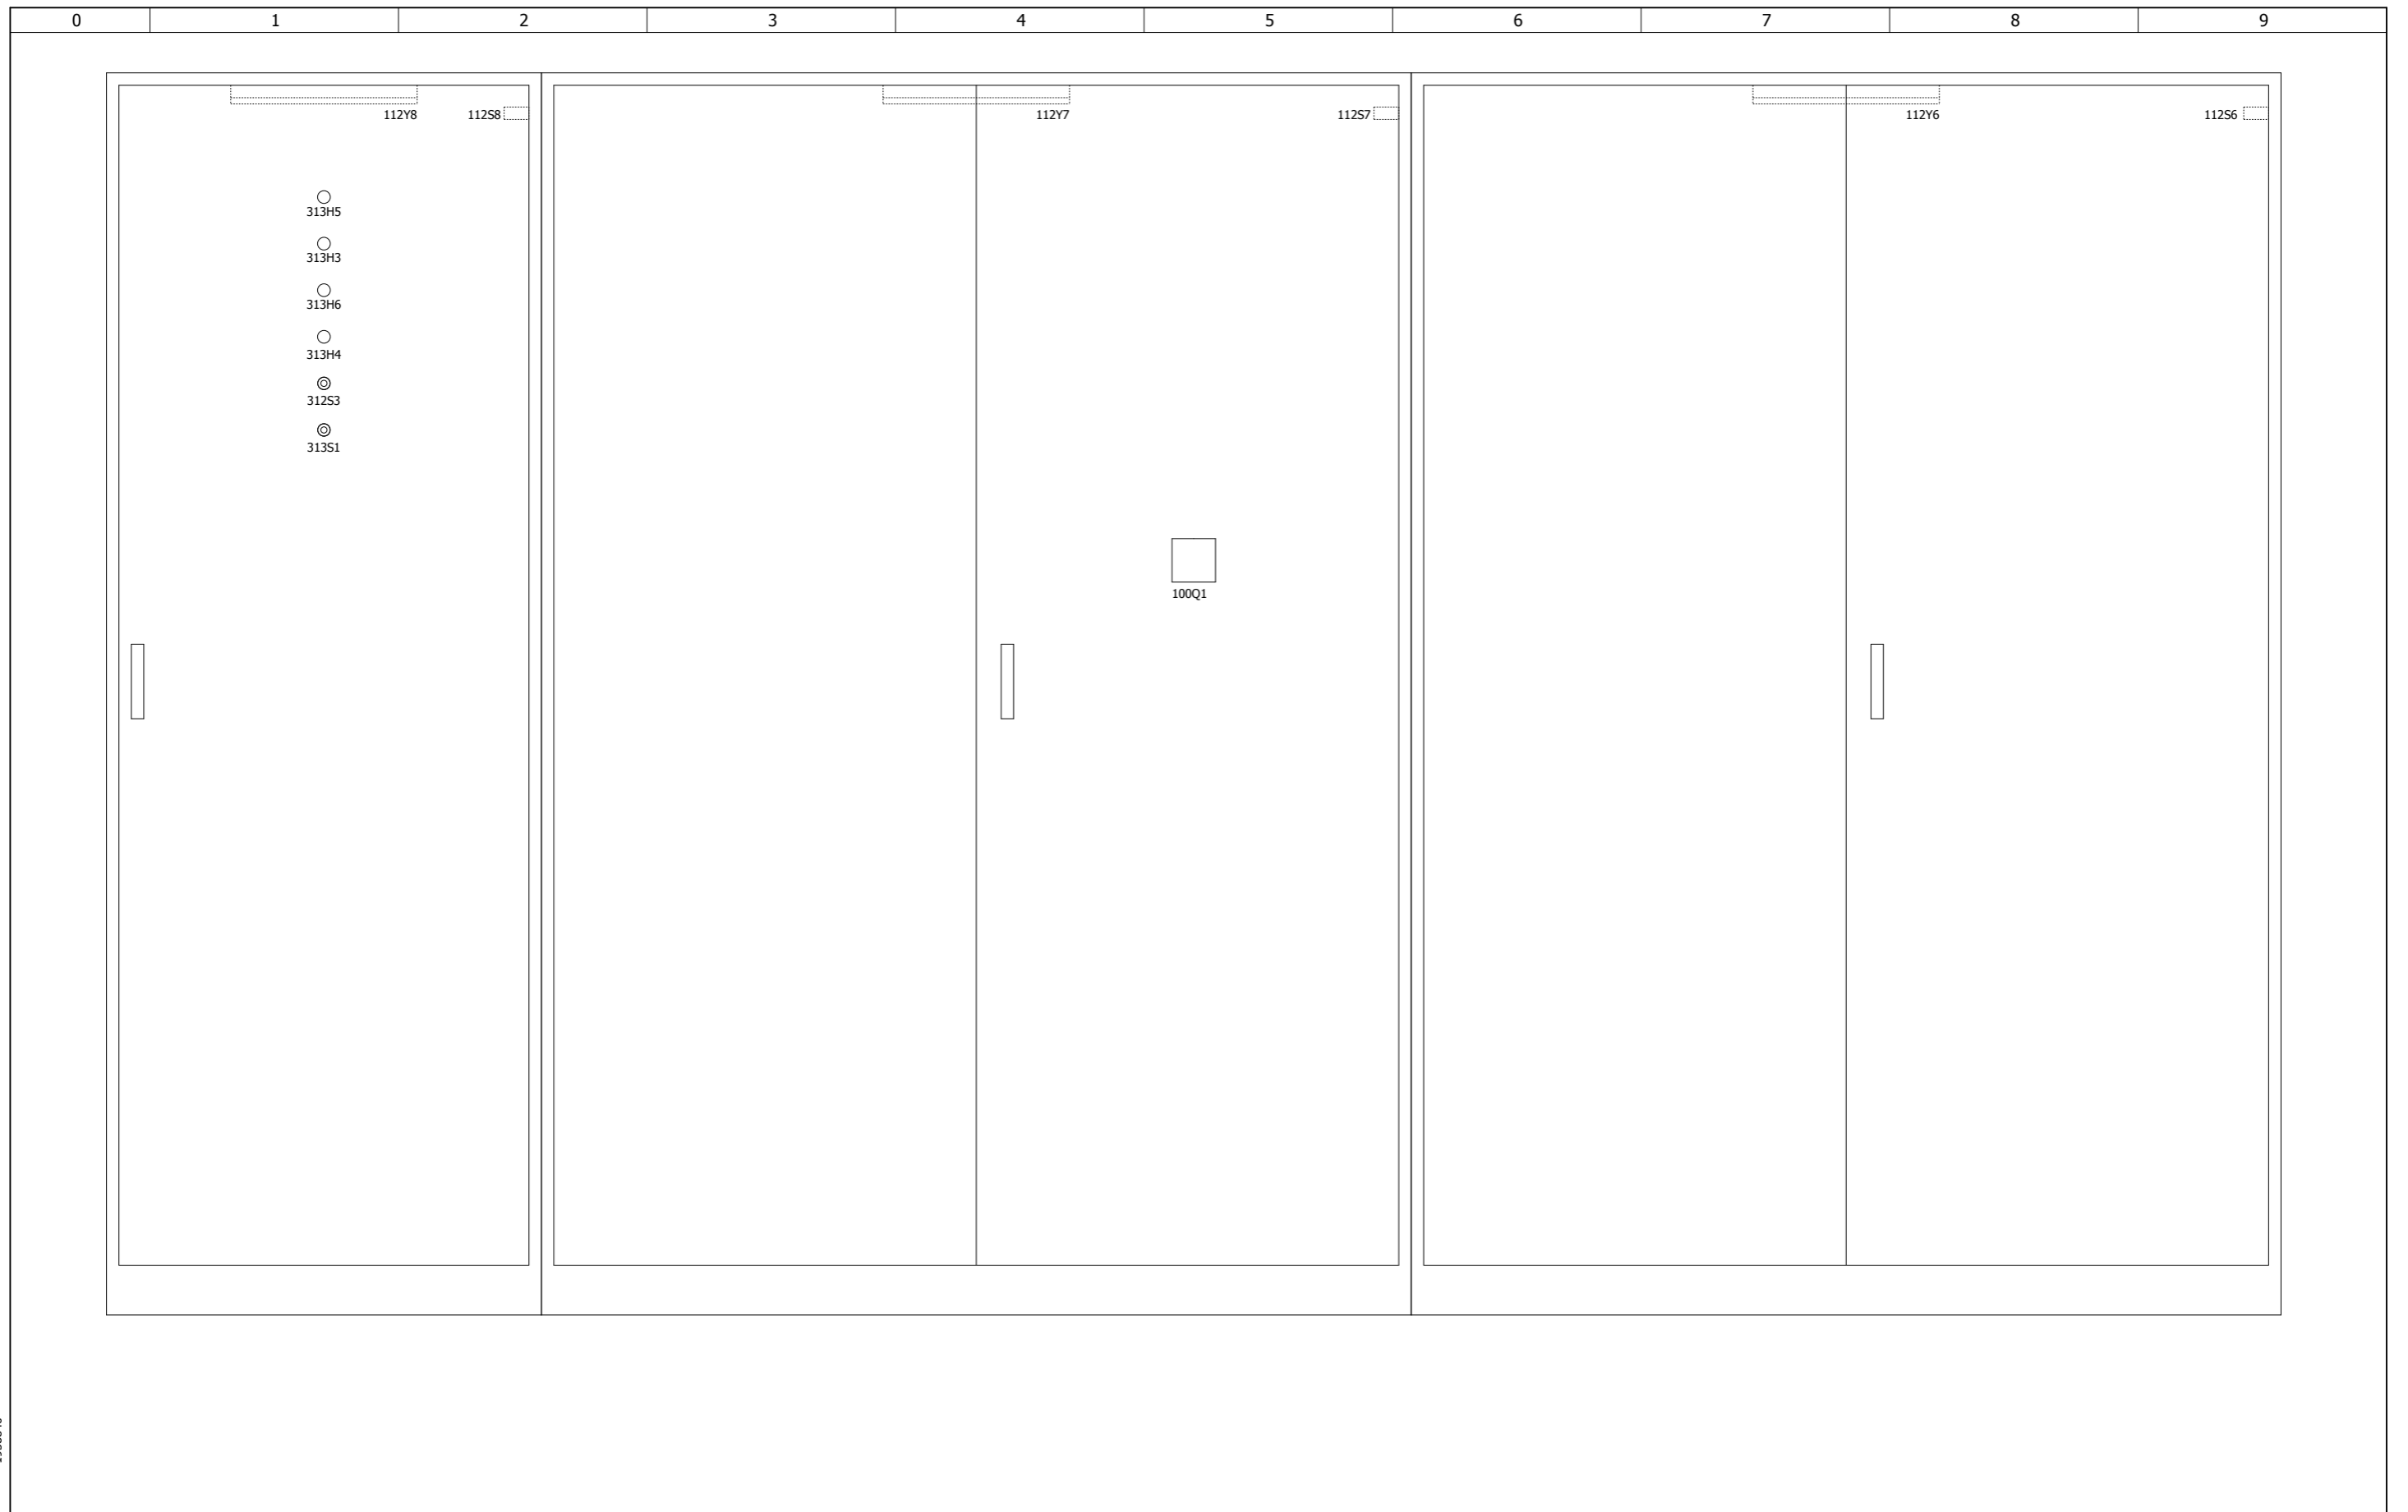

1958840
EPLAN 4 Dos filename:



De Wel 7 3871 MT Hoevelaken
 Postbus 86 3870 CB Hoevelaken
 Telefoon 033 - 2544848
 Telefax 033 - 2544844


Klant : -
 Adres :
 Woonplaats:
 Telefoon :

Titel : KASTAANZICHT
 Project : AMC - AMSTERDAM
 Bouwdeel : BOUWDEEL H
 Regelkast: RH-S0

Datum: 30-6-2003	Aantal Blz.	BLZ Nr.	Volg. Blz.
Revisie:	603	600	601
A MS:16-02-17	Tek.Nr: P001029H-2-		600
B MS:02-08-17			
C RM 18-09-17	PL/PE/TK:	GK/PE/PE	

REVISIE 18-09-2017

Deze tekeningen en alle bijlagen zijn het eigendom van REGEL PARTNERS B.V. en mogen niet zonder toestemming gekopieerd of aan derden medegedeeld worden. Overtreders hiervan zullen wettelijk worden vervolgd.

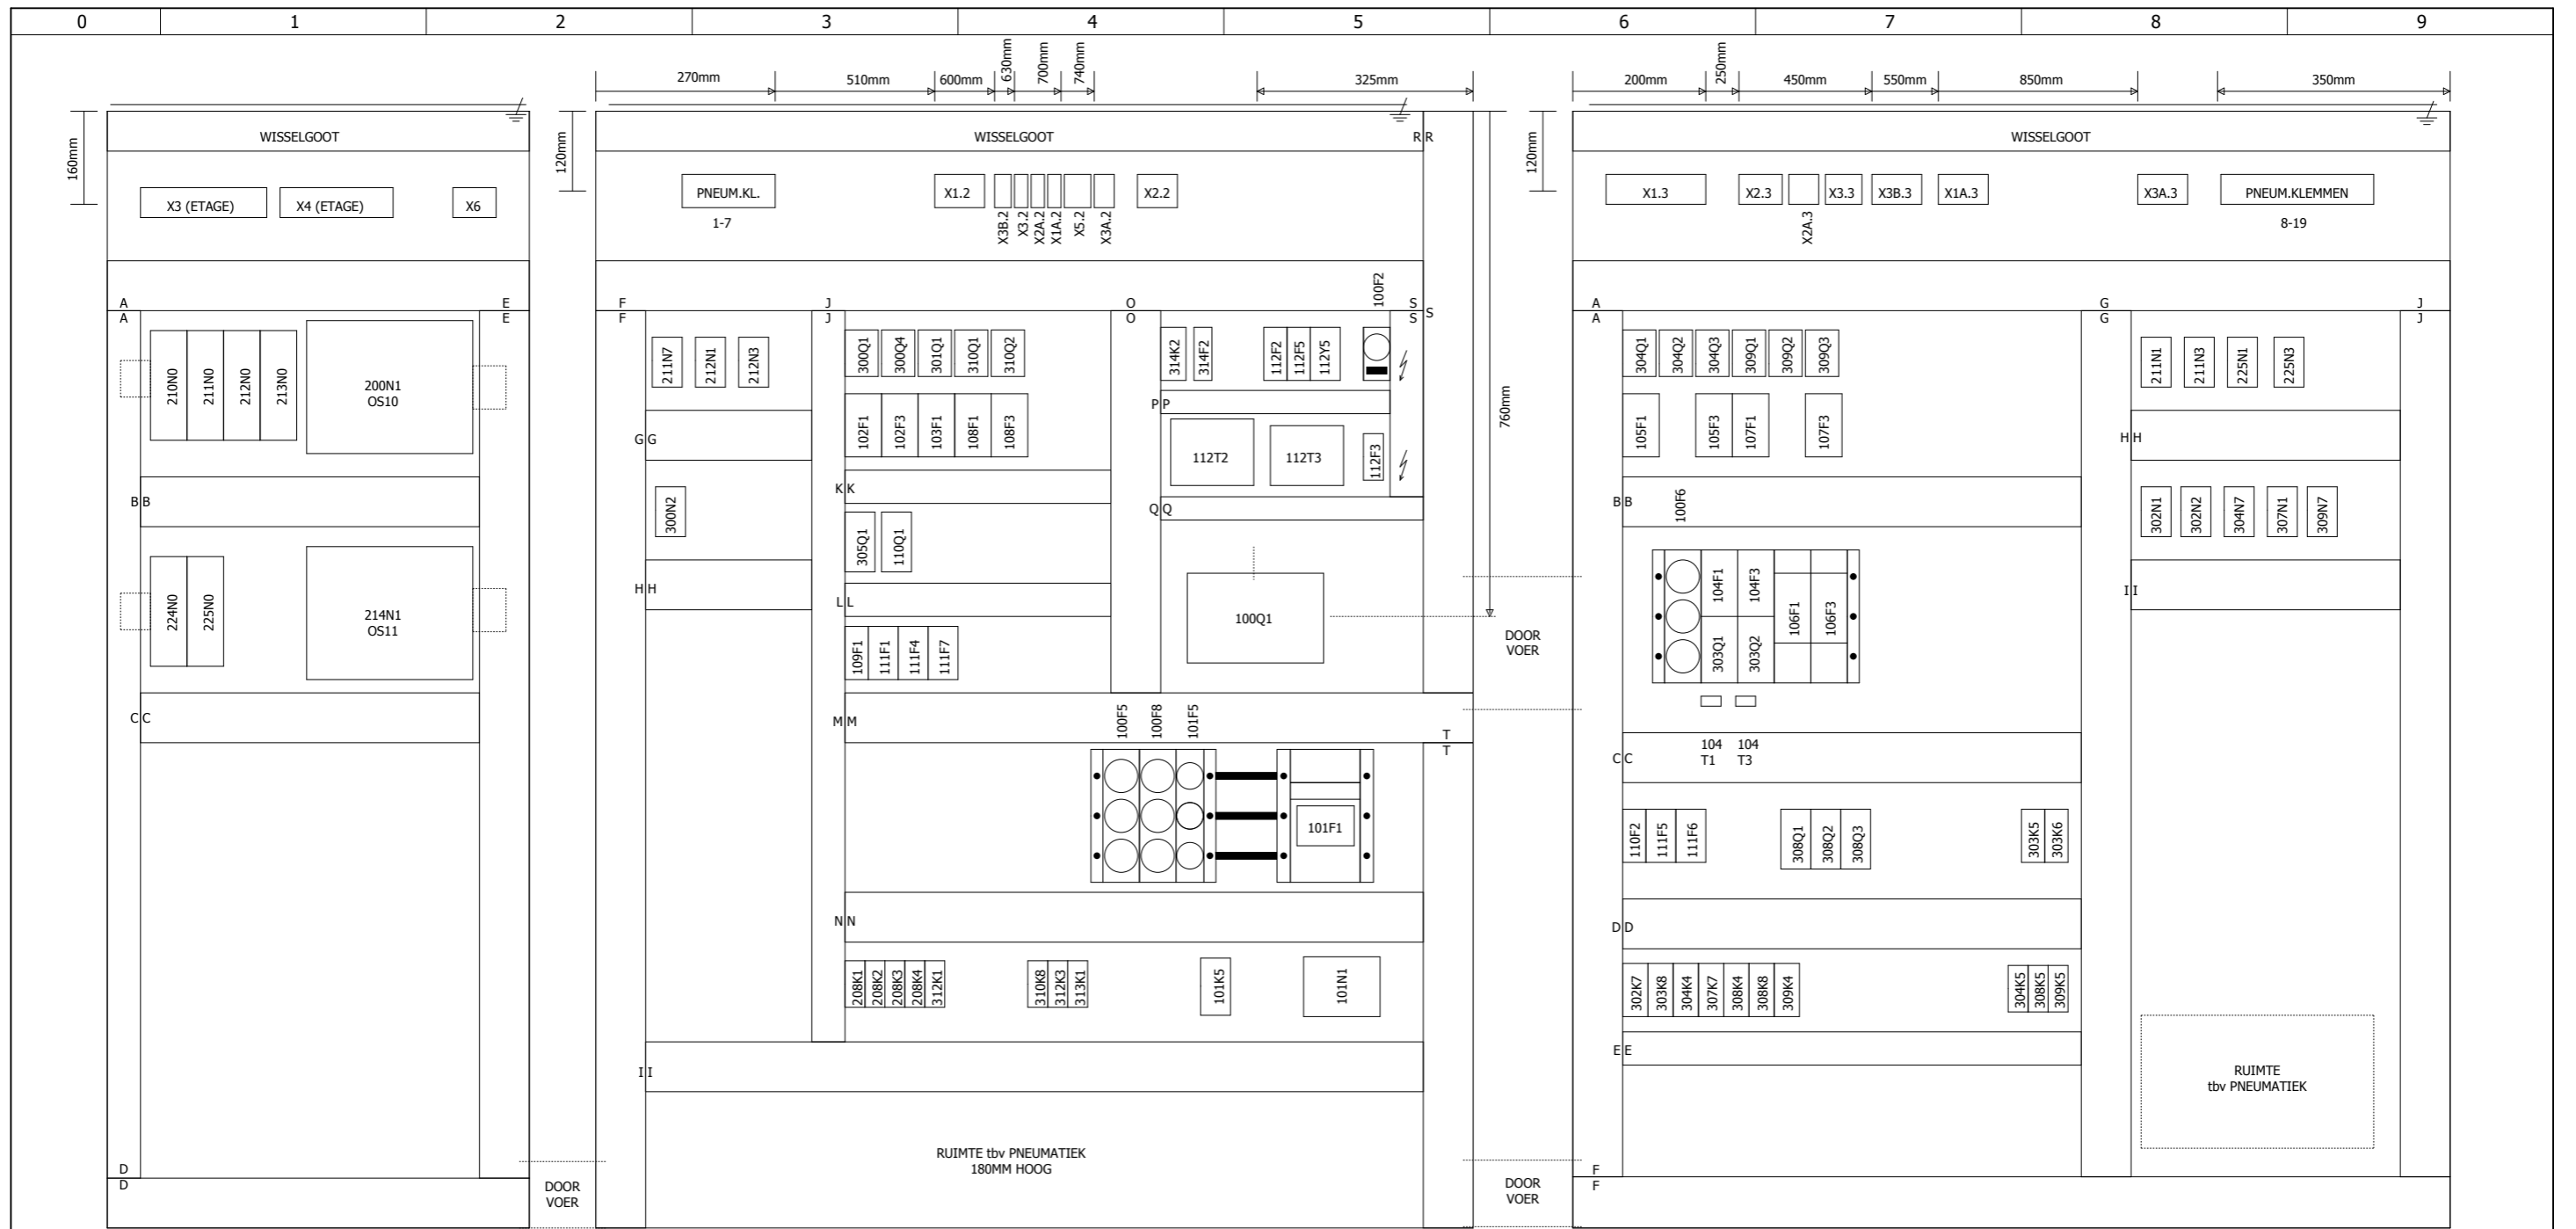

MONTAGEPLAAT 1
SECTIE 1

HART DOORVOER OP
1650mm VANAF BOVENKANT
MONTAGEPLAAT

MONTAGEPLAAT 2
SECTIE 2

RUIJMTTE tbv PNEUMATIEK
180MM HOOG

HART DOORVOEREN OP
800 EN 1650mm VANAF
BOVENKANT MONTAGEPLAAT

MONTAGEPLAAT 3
SECTIE 3

RUIJMTTE
tbv PNEUMATIEK

FABR. : ELDON
TYPE : MONTAGEPLAAT VM7
AFM. : HxBxD=1680x635mm
KLEUR : BLANK
SCHAAL 1:10 (BIJ A3 FORMAAT)

FABR. : ELDON
TYPE : MONTAGEPLAAT VM6
AFM. : HxBxD=1680x1330mm
KLEUR : BLANK
SCHAAL 1:10 (BIJ A3 FORMAAT)

FABR. : ELDON
TYPE : MONTAGEPLAAT VM6
AFM. : HxBxD=1680x1330mm
KLEUR : BLANK
SCHAAL 1:10 (BIJ A3 FORMAAT)

1958840

EPLAN 4 Dos-filename:



De Wel 7
Postbus 86
Telefoon
Telefax

3871 MT Hoevelaken
3870 CB Hoevelaken
033 - 2544848
033 - 2544844

Klant : -
Adres :
Woonplaats:
Telefoon :

Titel : KASTINDELING
Project : AMC - AMSTERDAM
Bouwdeel : BOUWDEEL H
Regelkast: RH-S0

REVISIE 18-09-2017

Datum: 30-6-2003	Aantal Blz. 603	BLZ Nr. 601	Volg. Blz. 602
Revisie:			
A MS:16-02-17	Tek.Nr: P001029H-2-		601
B MS:02-08-17			
C RM 18-09-17	PL/PE/TK:	GK/PE/PE	

Deze tekeningen en alle bijlagen zijn het eigendom van REGEL PARTNERS B.V. en mogen niet zonder toestemming gekopieerd of aan derden medegedeeld worden. Overtreders hiervan zullen wettelijk worden vervolgd.

0= 049TV-01 : LBK HT-10
 1= 049TV-02 : LBK HT-10
 2= 049AV-01 L : LBK HA-10
 3= 049AV-01 H : LBK HA-10
 4= 049AV-02 : HV0116/117
 5= 056CP-01 : PLENUM H-S0
 6= 055TV-01 : LBK HT-16
 7= 055AV-01 : LBK HA-16
 211N0

0= 049CV-02 VERW.
 LBK HT-10
 1= 049CV-03 KOEL.
 LBK HT-10
 2= 049CV-04 BEV.
 LBK HT-10
 3= 056CV-01 WTW
 PLENUM H-S0
 211N0

0= 055CV-02 VERW.
 LBK HT-16
 1= 055CV-03 KOEL.
 LBK HT-16
 2= 055CV-04 BEV.
 LBK HT-16
 3= RESERVE
 212N0

0= 055CD_02 AANZUIGLUCHTKLEP
 HA16 (TOEKOMST)
 1= 055CD_02 RETOURLUCHTKLEP
 HA16
 2= 055CV-04 BEV.
 RESERVE
 3= RESERVE
 213N0

0= 050TV-01 L : LBK HT-11
 1= 050TV-01 H : LBK HT-11
 2= 050AV-01 L : LBK HA-11
 3= 050AV-01 H : LBK HA-11
 4= 073AV-0- : RAV-H-5/6
 5= RESERVE
 6= RESERVE
 7= RESERVE
 224N0

0= 050CV-02 VERW.
 LBK HT-11
 1= 050CV-03 KOEL.
 LBK HT-11
 2= 050CV-04 BEV.
 LBK HT-11
 3= RESERVE
 225N0

EPLAN 4 Dos filename: 19588940