




voorgevel

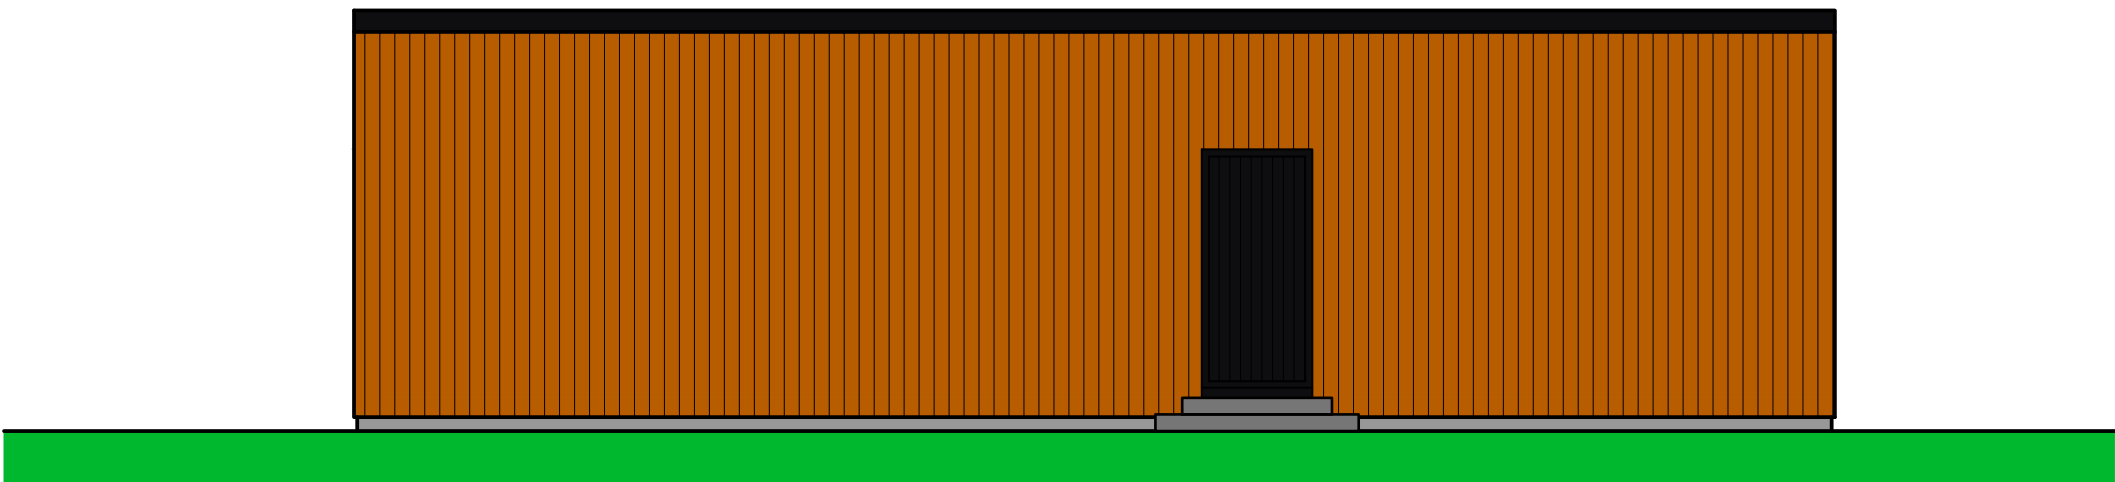


linker zijgevel

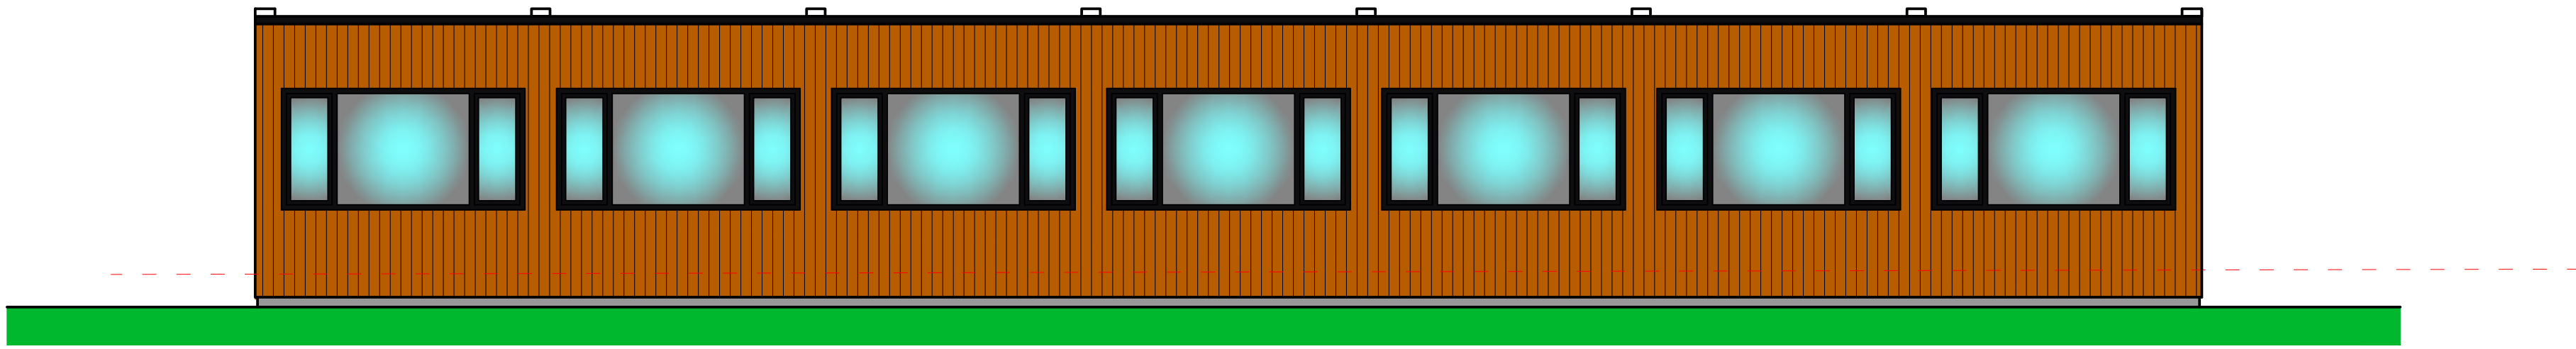

achtergevel

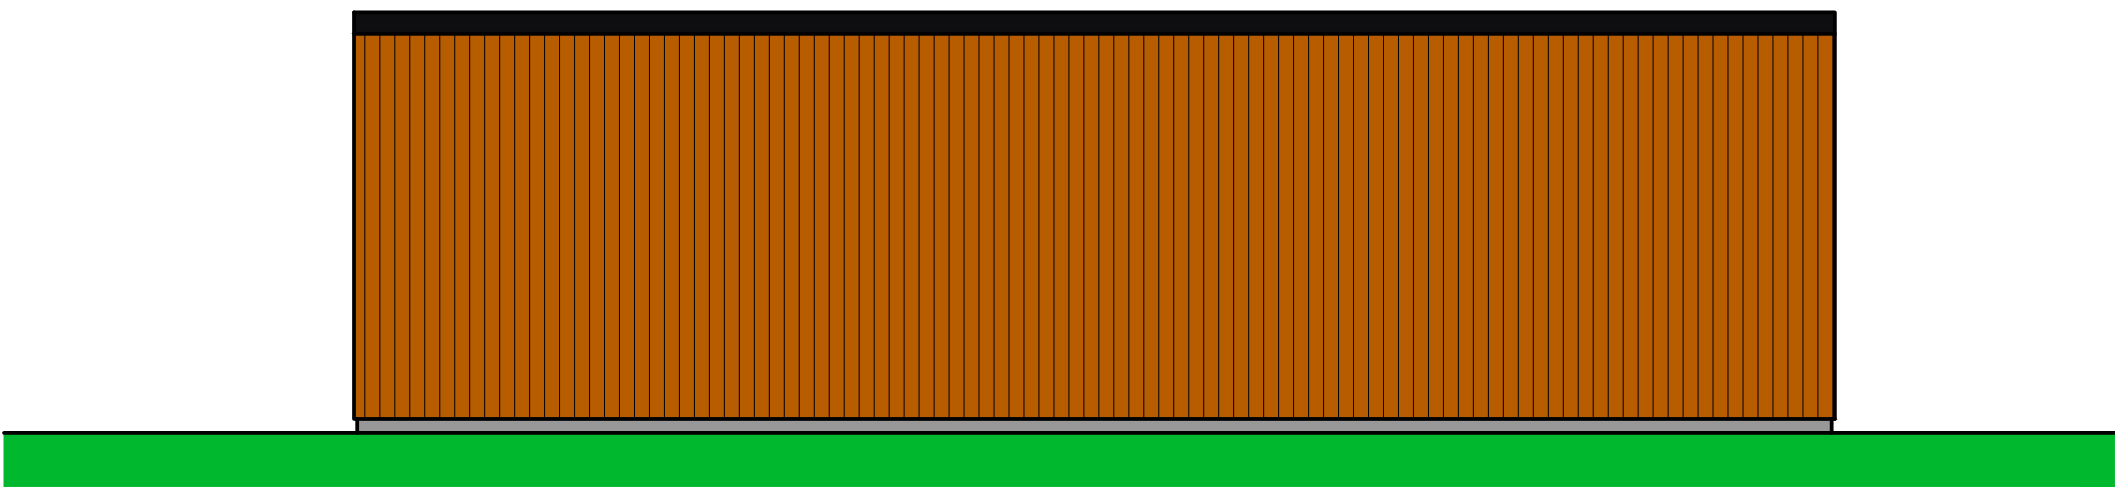

rechter zijgevel

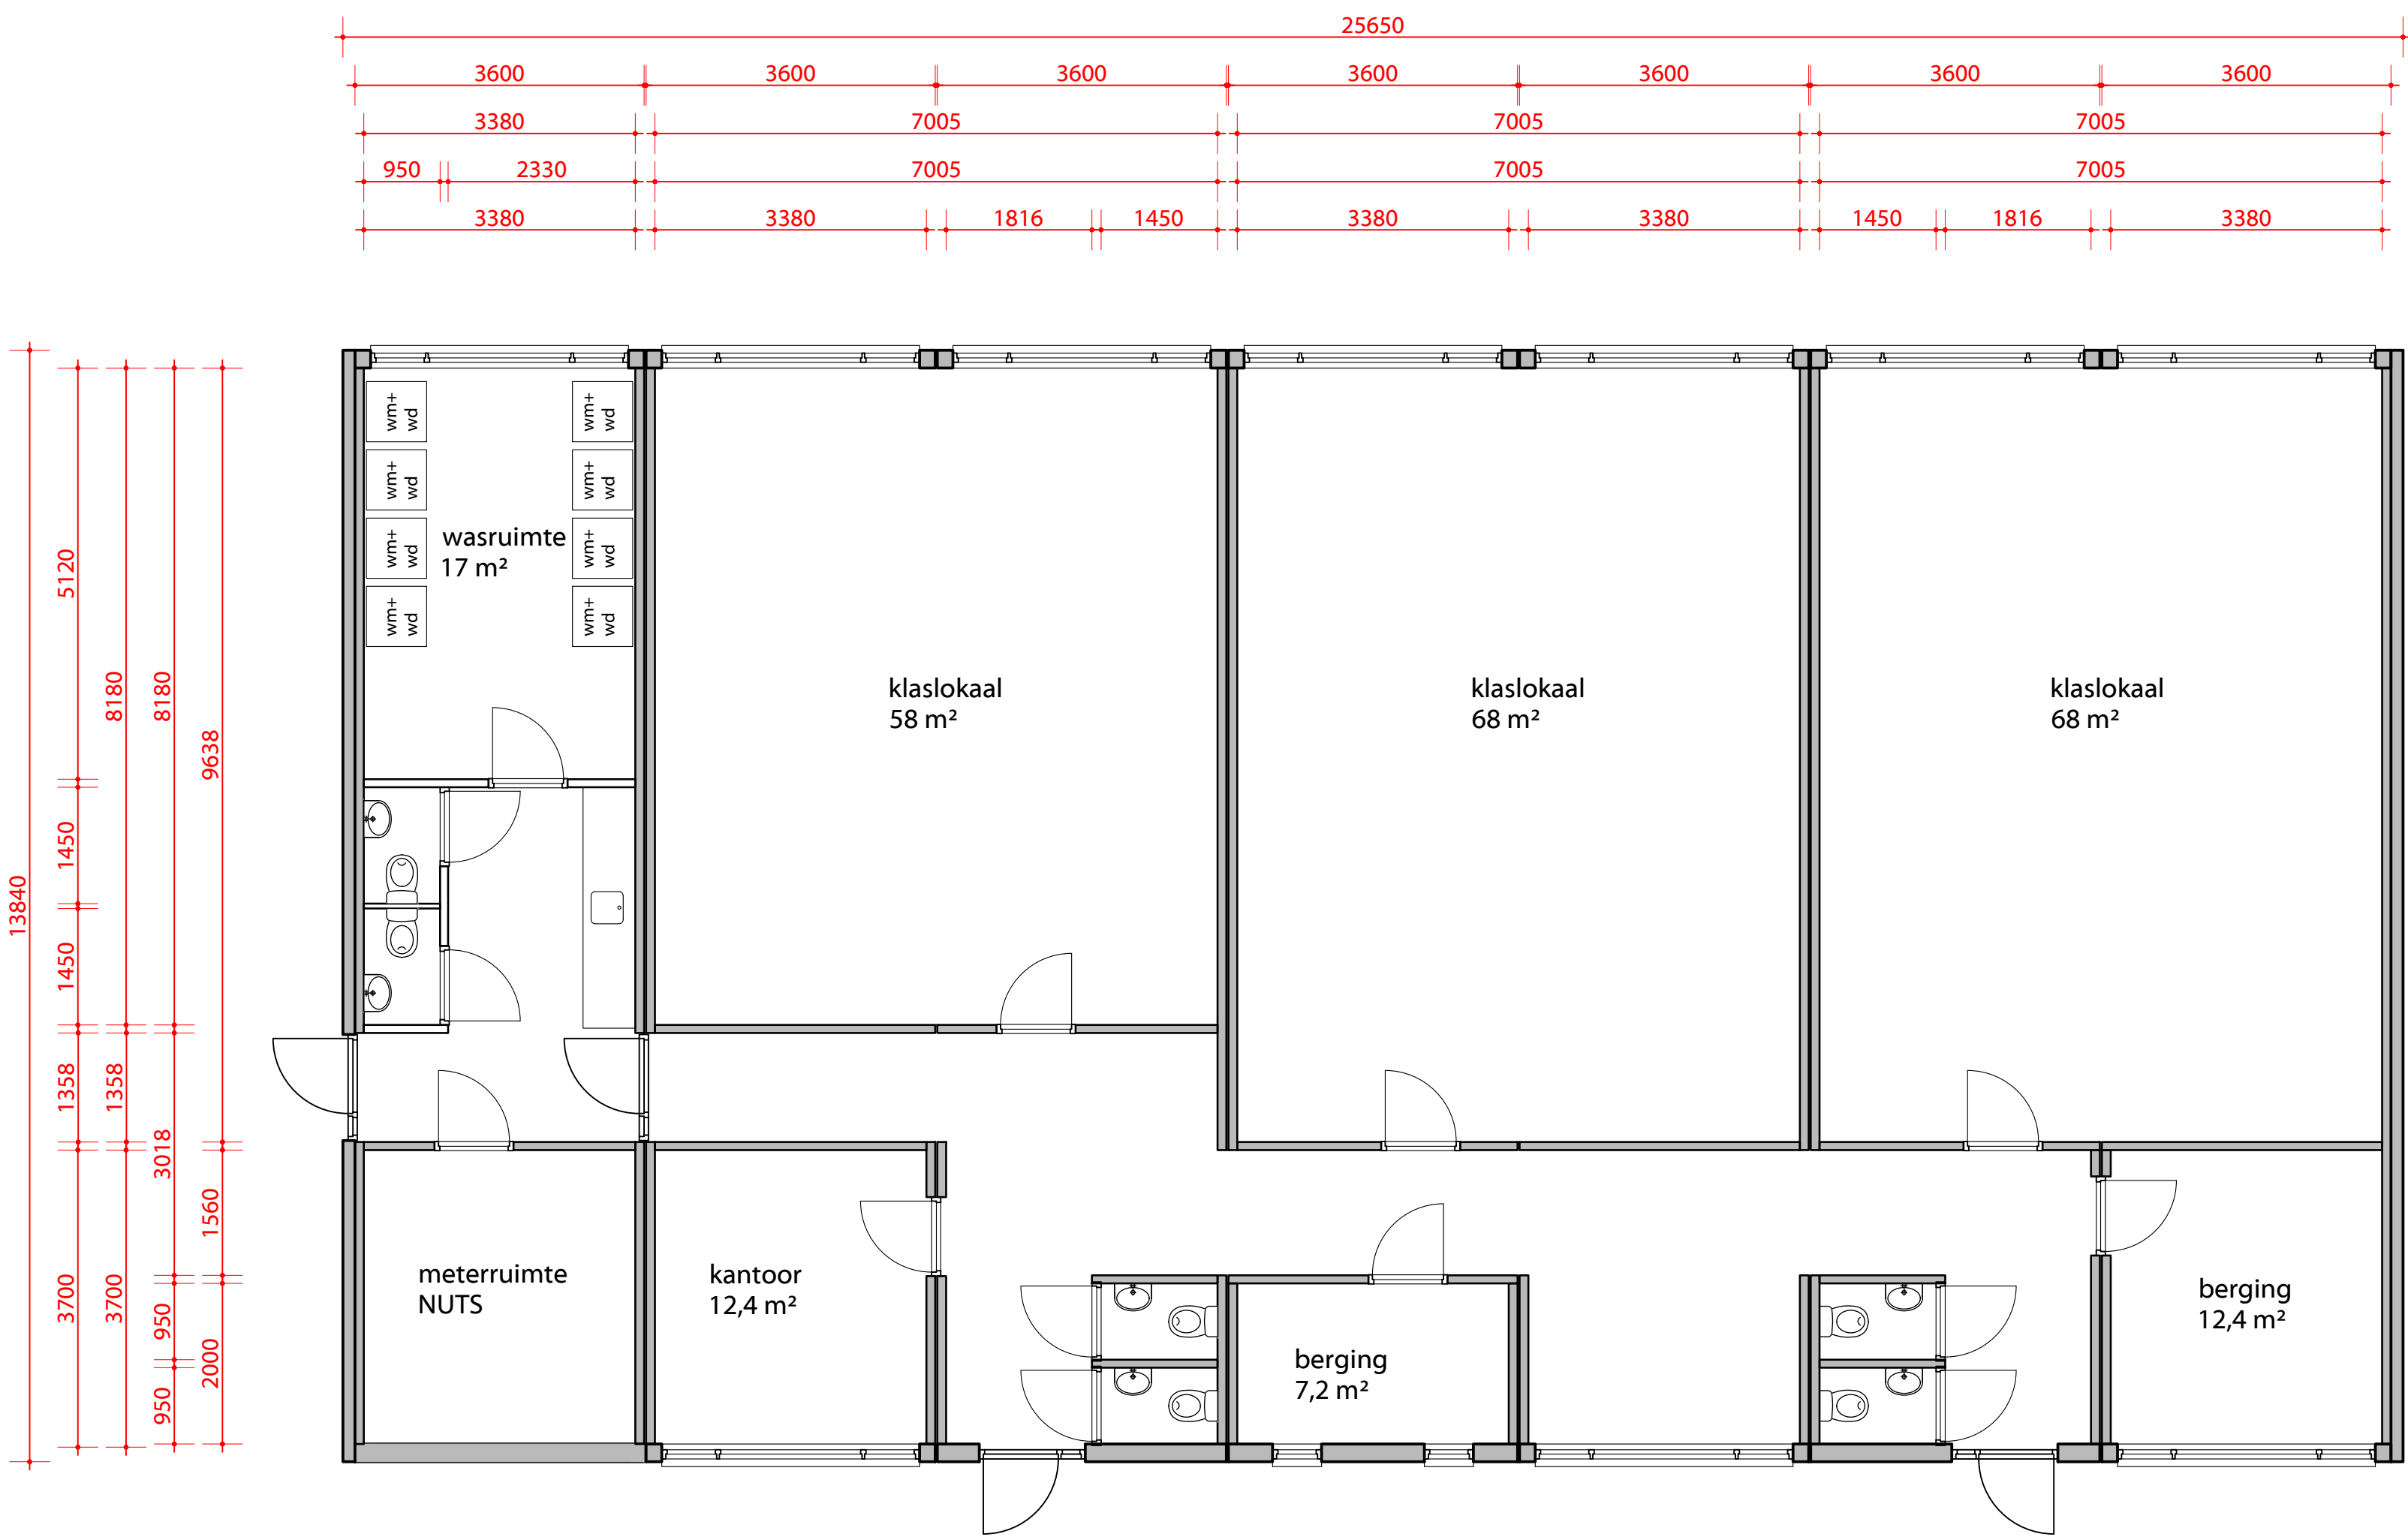

plattegrond

materiaal- en kleurenstaat:

gevels	Elephant composiet gevelbekleding Stripes S Cedar 26x220
plint	cementgebonden plaat
kozijnen	kunststof
deuren	kunststof
ramen	kunststof
dakbedekking	epdm
dakrand	zetwerk

licht bruin
licht grijs
Ral 9005
Ral 9005
Ral 9005
zwart
Ral 9005

inbraakwerendheid bereikbare gevelelementen:

inbraakwerendheidsklasse 2 (politiekeurmerk)

Gewijzigd: --		--	
		Beestenmarkt 20 4461 CT Goes Tel: 0113 - 65 31 46 email: info@weertman.nu	Opdrachtgever: Gemeente Reimerswaal Postbus 70 4416 ZH Kruieningen
Onderwerp: Leveren, plaatsen en aansluiten 53 modulaire woningen en facilitaire ruimten aan de Schapendijk te Krabbendijke			
Onderdeel: FACILITAIRE RUIMTEN			
Getekend: <i>Enrico</i>	Schaal: 1:100		Formaat: A1
Status: Definitief Ontwerp	Datum: 9-03-2026		Blad: DO_3
Tekeningnr.: 2025-007 Flexwoningen	Werknr.: 2025-007		