




BESTAADE BEDOEWING

BESTAADE INRIJ

KADASTRALE GRENS

WERKGRENS

BESTAADE TE HANDHAVEN RIOLERING

BESTAADE TE VERWIJDEREN RIOLERING

BESTAADE TE SCHIJVEN RIOLERING

BESTAADE TE HANDHAVEN KOLK

BESTAADE TE VERWIJDEREN KOLK

AAN TE BRENGEN SCHILDMUUR IN LEIDING

AAN TE BRENGEN SCHILDMUUR IN PUT

BESTAADE TE HANDHAVEN CONTROLEPUT

BESTAADE TE VERWIJDEREN CONTROLEPUT

PUT TOT 100 mm SLOPEN EN VOORZIE VAN AFDEKPLAAT

+124.00

Nr.28051
PD=+145.78

Nr.28048
PD=+149.50

Nr.28047
PD=+149.41

Nr.28046
PD=+150.19

Nr.28044
PD=+150.46

Nr.28042
PD=+151.43

Nr.28044
PD=+151.09

Nr.28056
PD=+140.76

Nr.28090
PD=+138.39

Nr.28053
PD=+137.13

Nr.28055
PD=+142.96

BESTAAND PUTNUMMER MET PUTDEKSELHOOGTE

GEDEGENS BESTAAND RIOLSTRENG

BESTAADE KABELS EN LEIDINGEN

BESTAADE TE HANDHAVEN BOOM

LET OP: KABELS- EN LEIDINGEN INFORMATIE IS TER INDIKATIE. DE AANWIJZING DIENT DE LIGGING (GOEDTE EN LOCATIE) VAN HET GRAVEN VAN PROFIELENDEN TE CONTROLLEREN, E.I.A. TER VOORKOMING VAN GRAAFSCHADE EN STAGNATIE DOOR AFWIKKENINGEN T.O.V. TOEGANGEN EN ONTWERP. TEVENS ZIJN ER VOORAFGAAND AAN DE UITVOERING SANERINGSWERKZAAMHEDEN UITGEVOERD DOOR DE AANSLUITINGEN. HIERDOOR KAN DE LIGGING VAN DE KABELS EN LEIDINGEN AFWIJKEN VAN DE KUC-MEETING EN DE INFORMATIE OP DEZE TEKENING.

DEFINITIEF

Project : HERINR. STATIONSOMGEVING, SIMPELVELD

Opdrachtgever : GEMEENTE SIMPELVELD

Onderdeel : SITUATIE BESTAAND RIOL

Getekend : LB

Datum : 18-07-2025

Ontoetst door : WURFELUS 003 - Herinr. Stationsomgeving, Simpelveld (03)

Schaal : 1:200

Gewijzigd :

Formaat : A0 + 1xM4

Beoordelaar :

Plattegrond :

Plattegrond :

Tel : +31 (0)44 438 212

E-mail : info@planning.nl

Web : www.planning.nl

Beoordelaar :

Plattegrond :

Plattegrond :

Tel : +31 (0)44 438 212

E-mail : info@planning.nl

Web : www.planning.nl