

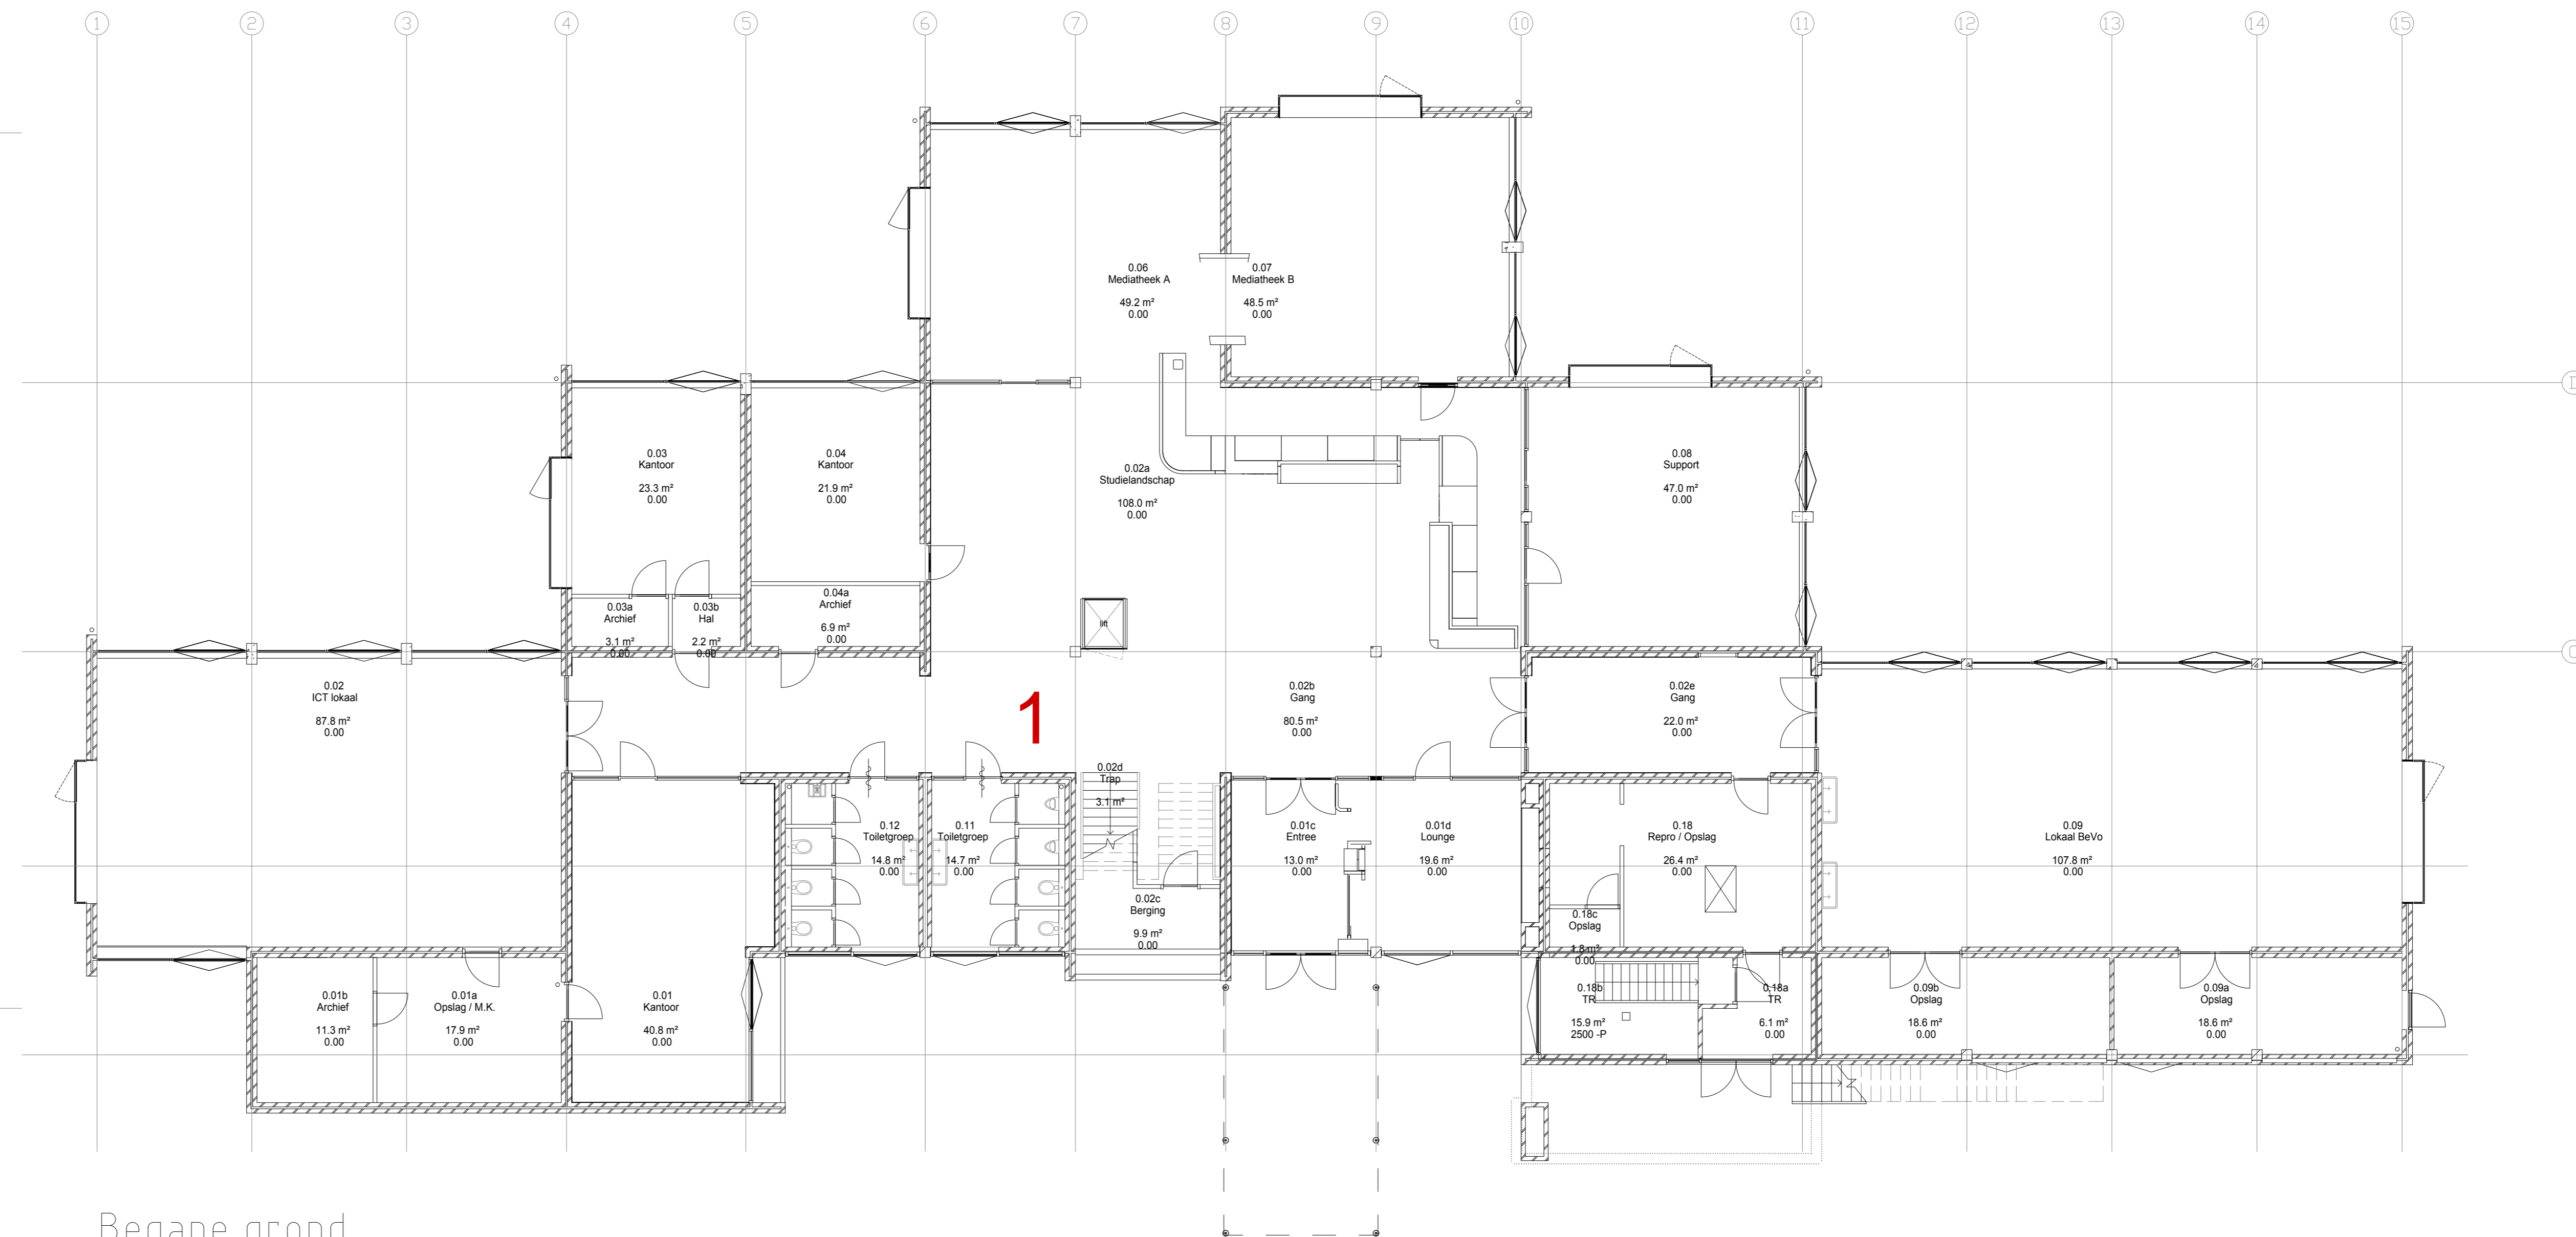


1e verdieping

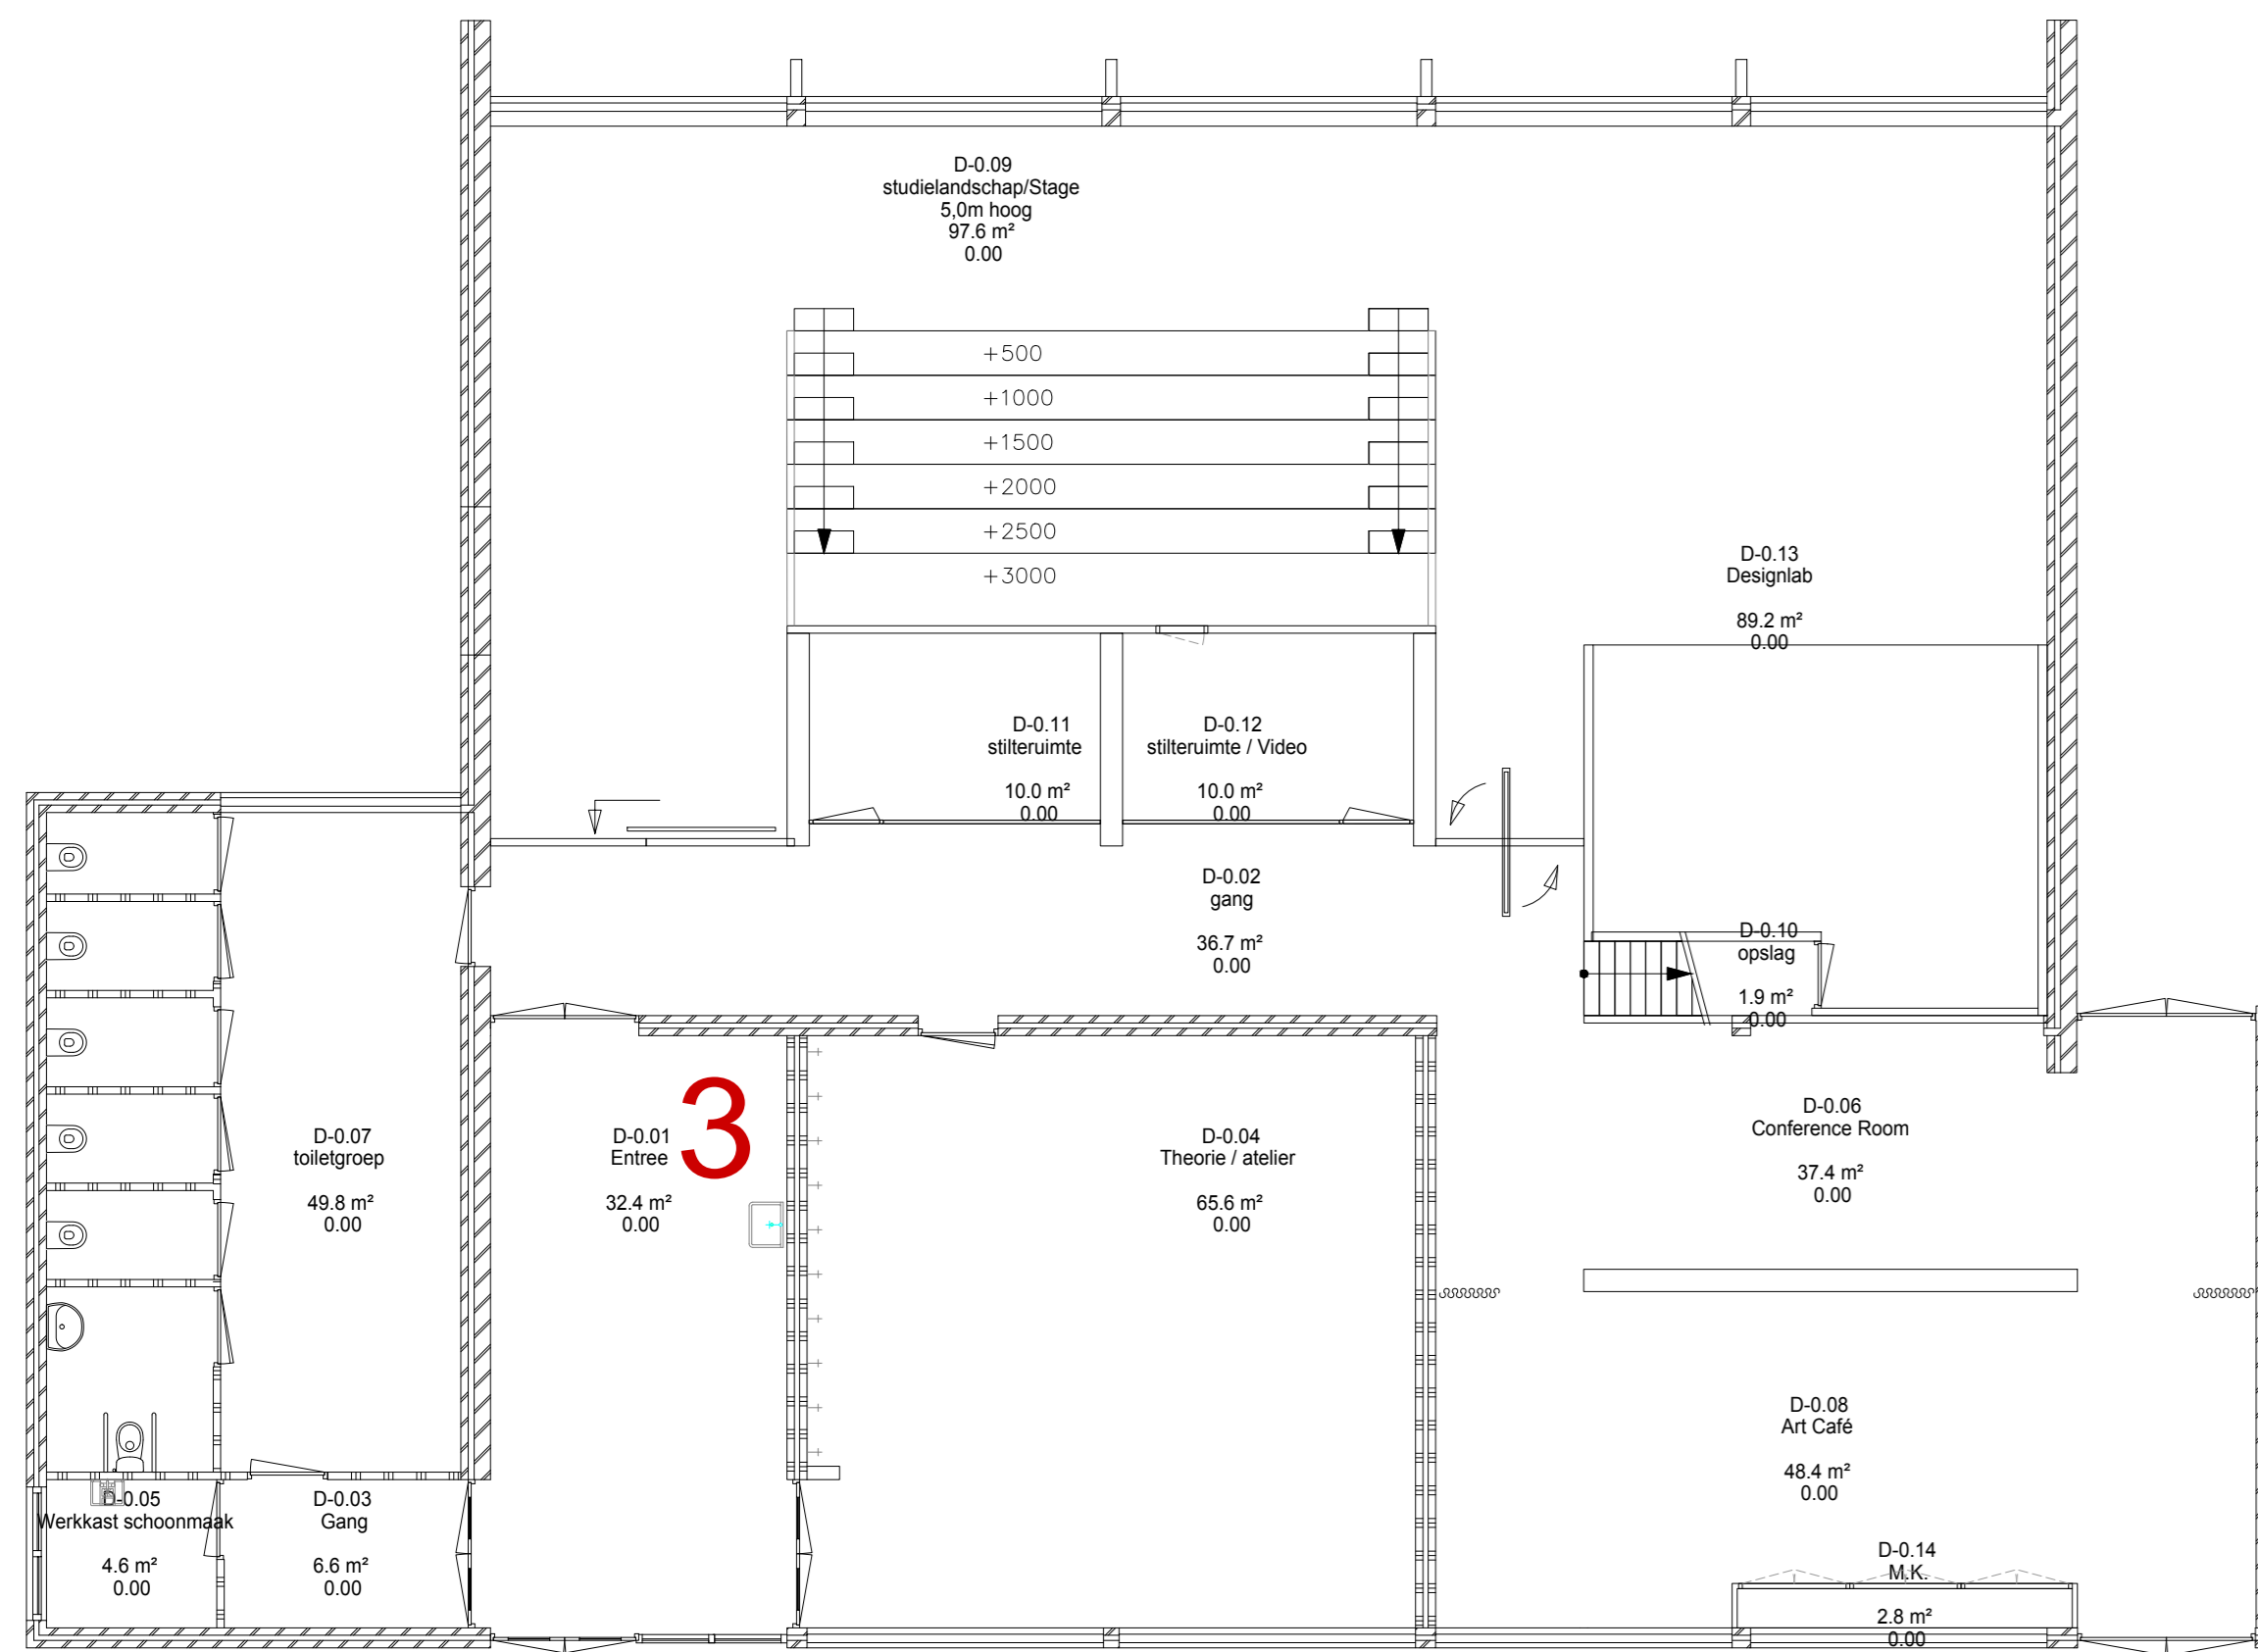

Begane grond

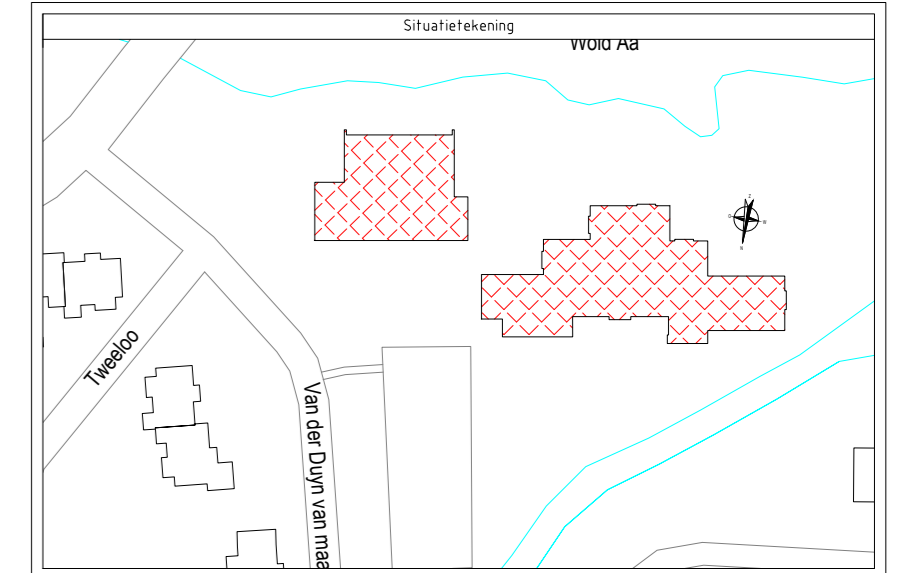

Schaal: 1:100	Gezien: []	Lokatie: Vd Duyn van Maasdamstr 1 7942 AT Meppel	Formaat: []
Getekend: Tandra/PW	Plat datum: 9-9-2019		Werk no.: []
Datum: 25-03-2019			Tek. no.: 7942AT01-P-XX
Niveau: Begane grond & 1e verdieping			
Installatie: Plattegrond			
		NHL Stenden Hogeschool Rongeslaan 8-10 Postbus 1080 7942 AT Meppel www.nhlstenden.com business.support@nhlstenden.com	Werk no.: [] Tek. no.: 7942AT01-P-XX A0 Autocad-bestand: nhlstenden\algemeen\de\aat Tekeningfig: 7942AT01-P.dwg