


Prinses Margrietschool - Spaanseweg 40

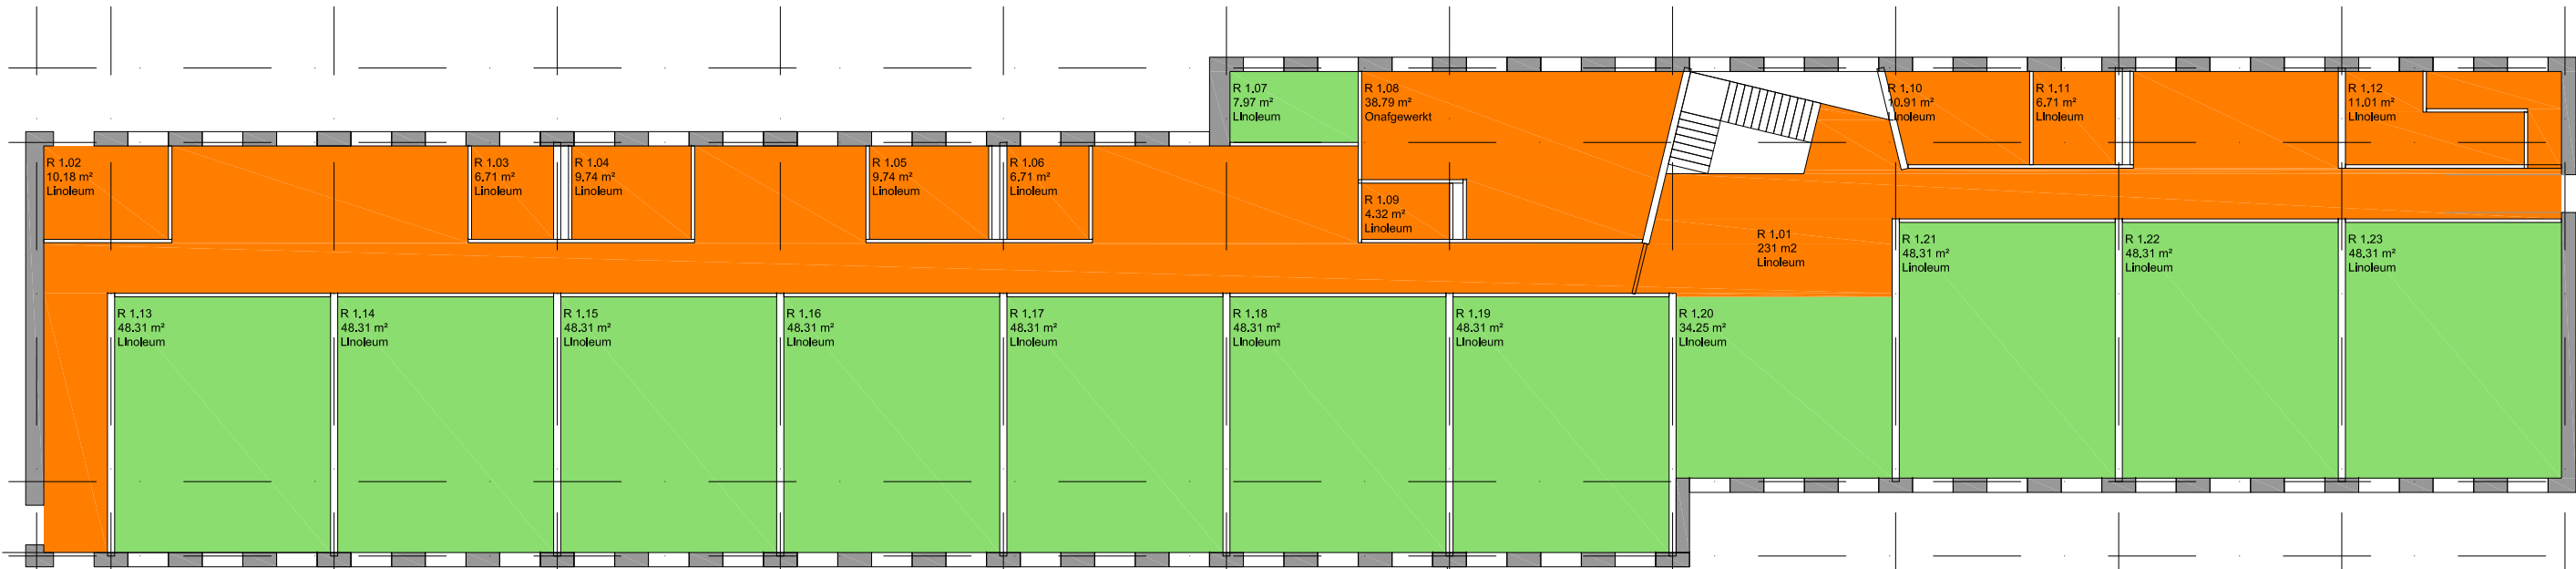

Totaal per ruimtesoort			
Ruimtenummer	Ruimtesoort	Oppervlakte	Vloerafwerking
R 0.14	Berging		
R 0.15	Berging		
R 0.16	Berging		
R 0.17	Berging		
R 0.25	Berging		
R 1.10	Berging		
R 1.12	Berging	66,53	Linoleum
R 0.20	Entree		
R 0.30	Entree	22,49	Schoonloopmat
R 0.28	Entree	13,04	Linoleum
R 0.01	Gang		
R 0.07	Gang		
R 1.01	Gang		
R 0.23	Hal	478,74	Linoleum
R 0.11	Kantoor		
R 0.12	Kantoor		
R 0.19	Kantoor		
R 1.04	Kantoor		
R 1.05	Kantoor		
R 1.07	Kantoor	72,35	Linoleum
R 0.02	Lokaal		
R 0.04	Lokaal		
R 0.06	Lokaal		
R 0.08	Lokaal		
R 0.09	Lokaal		
R 0.22	Lokaal		
R 0.29	Lokaal		
R 1.13	Lokaal		
R 1.14	Lokaal		
R 1.15	Lokaal		
R 1.16	Lokaal		
R 1.17	Lokaal		
R 1.18	Lokaal		
R 1.19	Lokaal		
R 1.20	Lokaal		
R 1.21	Lokaal		
R 1.22	Lokaal		
R 1.23	Lokaal		
R 0.18	Pantry	932,84	Linoleum
R 0.13	Personeelsruimte	40,03	Linoleum
R 0.03	Sanitair		
R 0.05	Sanitair		
R 0.10	Sanitair		
R 0.21	Sanitair		
R 0.26	Sanitair		
R 0.27	Sanitair		
R 1.02	Sanitair		
R 1.03	Sanitair		
R 1.06	Sanitair		
R 1.09	Sanitair		
R 1.11	Sanitair	66,44	Linoleum
R 0.24	Speelzaal	92,47	Linoleum

Vloerafwerking per etage		
	bg	vd1
Linoleum	1041,6	720,82
Schoonloopmat	22,49	
BVO bg	1065,57	
BVO vd1	984,81	
BVO totaal	2050,38	

Eerste verdieping



FD advies Breda BV
Hoofdstraat 7 - 4844 CA - Terheijden
T. 076-5938315 / F. 076-5938316

A B C D	Nettovloeroppervlakten K&O Rotterdam		Formaat A3	Schaal 1:125
	Omschrijving / adres van het werk Prinses Margrietschool		Getekend J.R.	Datum 20-08-2018
	Onderwerp NVO VD		Bouwnummer Plattegrond	Projectnummer N.v.t.
	Opdrachtgever FD advies - R. van Dijk		Bouwnummer Vd1	Oorsprong N.v.t.
Gewijzigd		Adviserend Tekenaar K & O Rotterdam	Opdrachtgever BK	Subcode 01