



CALAMITEITENPLAN AZC OVERLOON GEBOUW 3

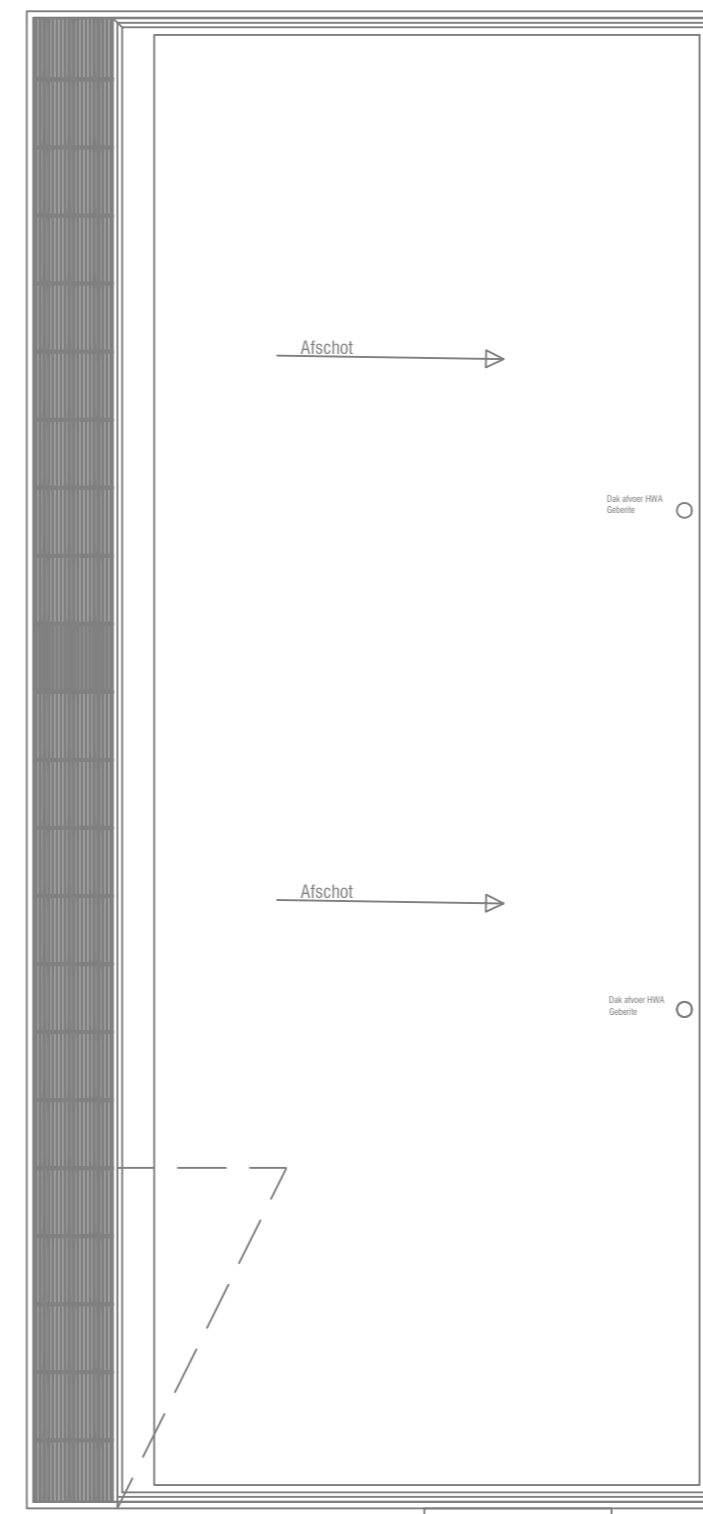


SITUATIE 1:2000


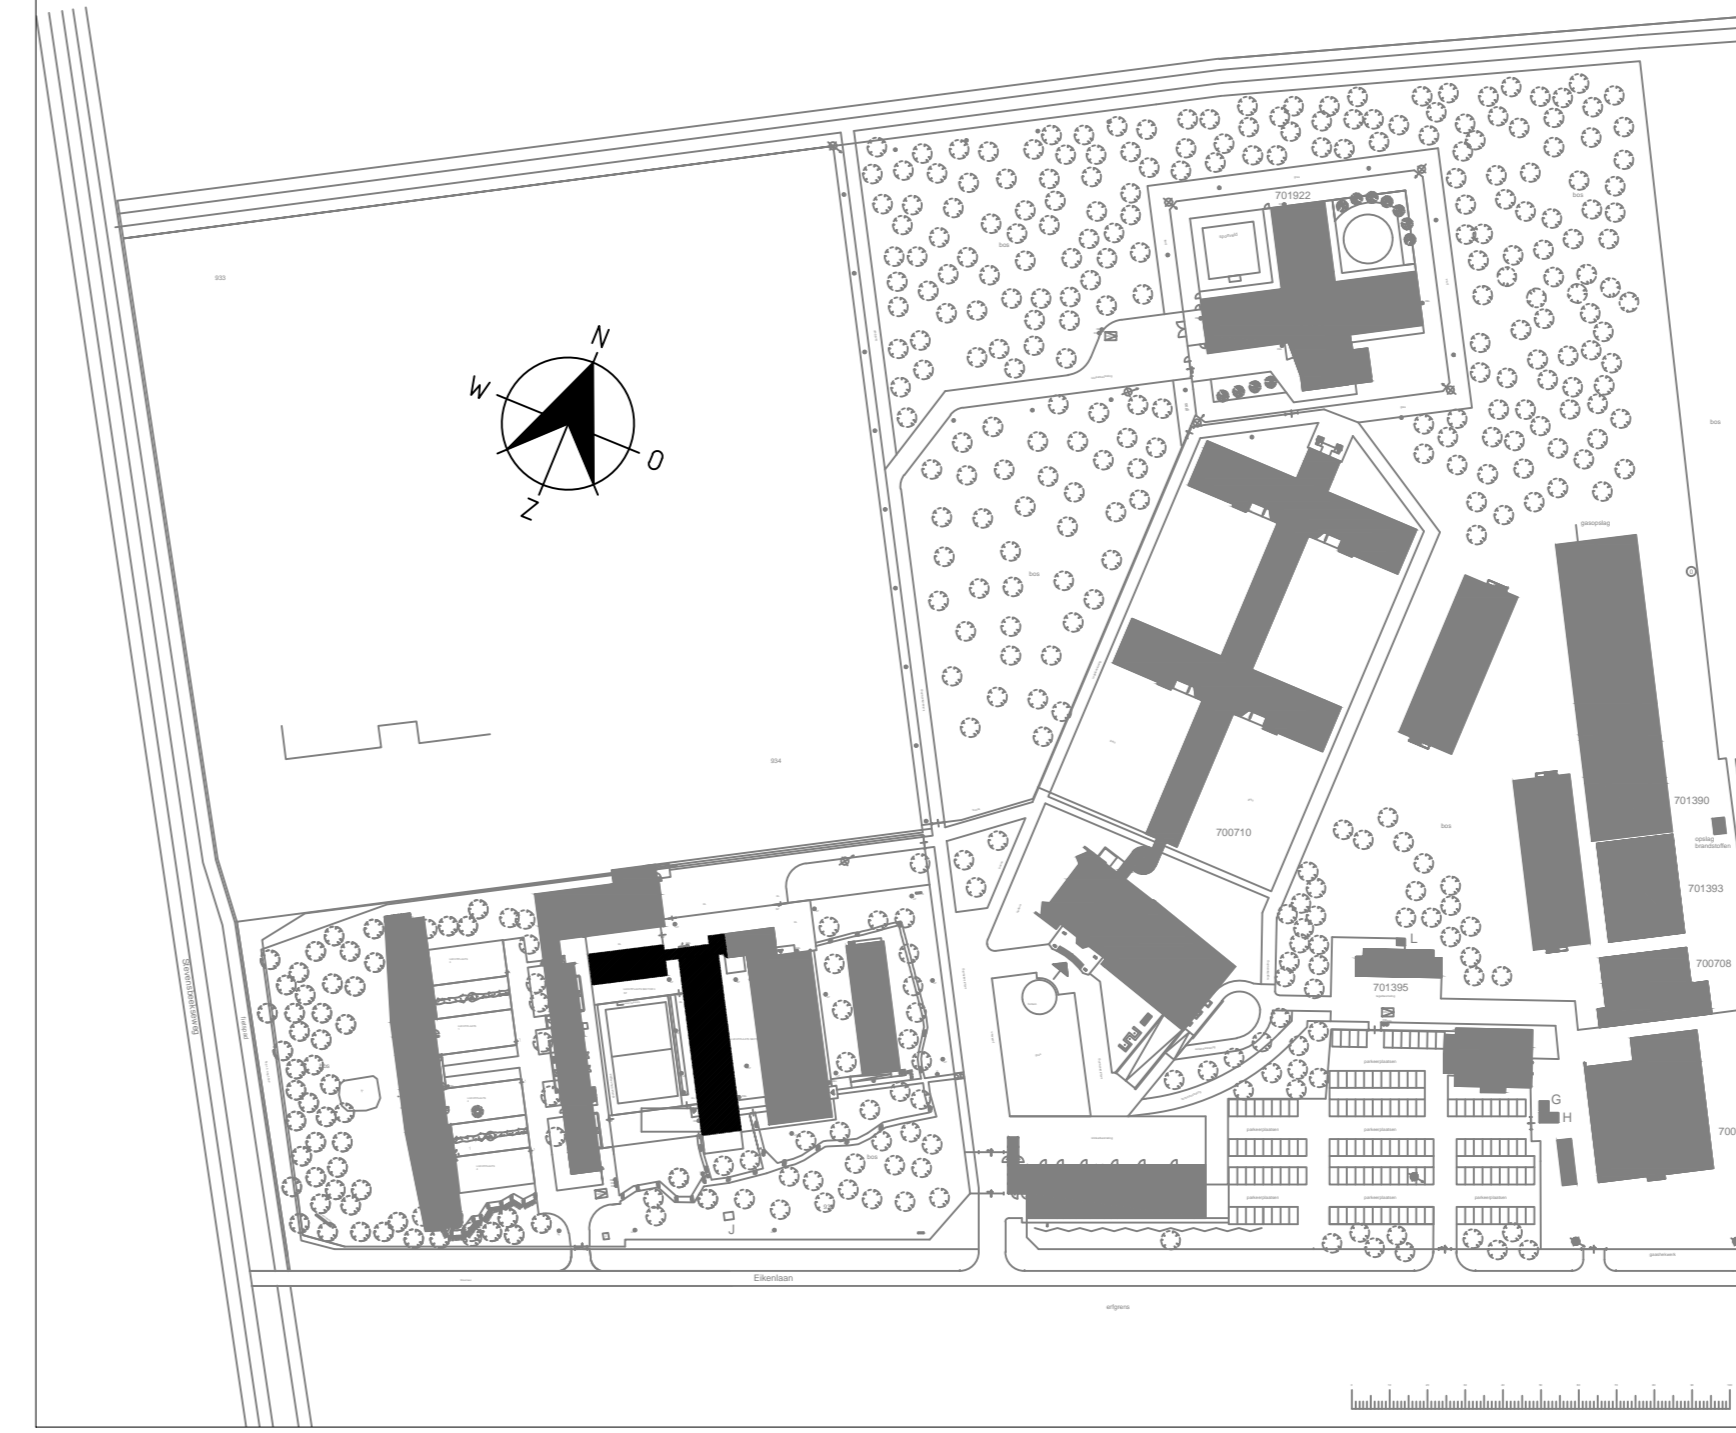


RENVOOI

- Brandslanghaspel
 - Brandmeldpunt
 - Brandblusser
 - Blusdeken
 - Nooduitgang
 - Uitgang
 - Alarmhoorn
 - Noodontgrendeling van deur
 - BHV
 - Brandweer ingang
 - Overige ingang
 - Brandmeldcentrale
 - Schakelaar elektriciteit
 - Afsluiter gas
 - Afsluiter water
- Brandwerende scheiding 30min. WBDBO
- Brandwerende scheiding 60min. WBDBO

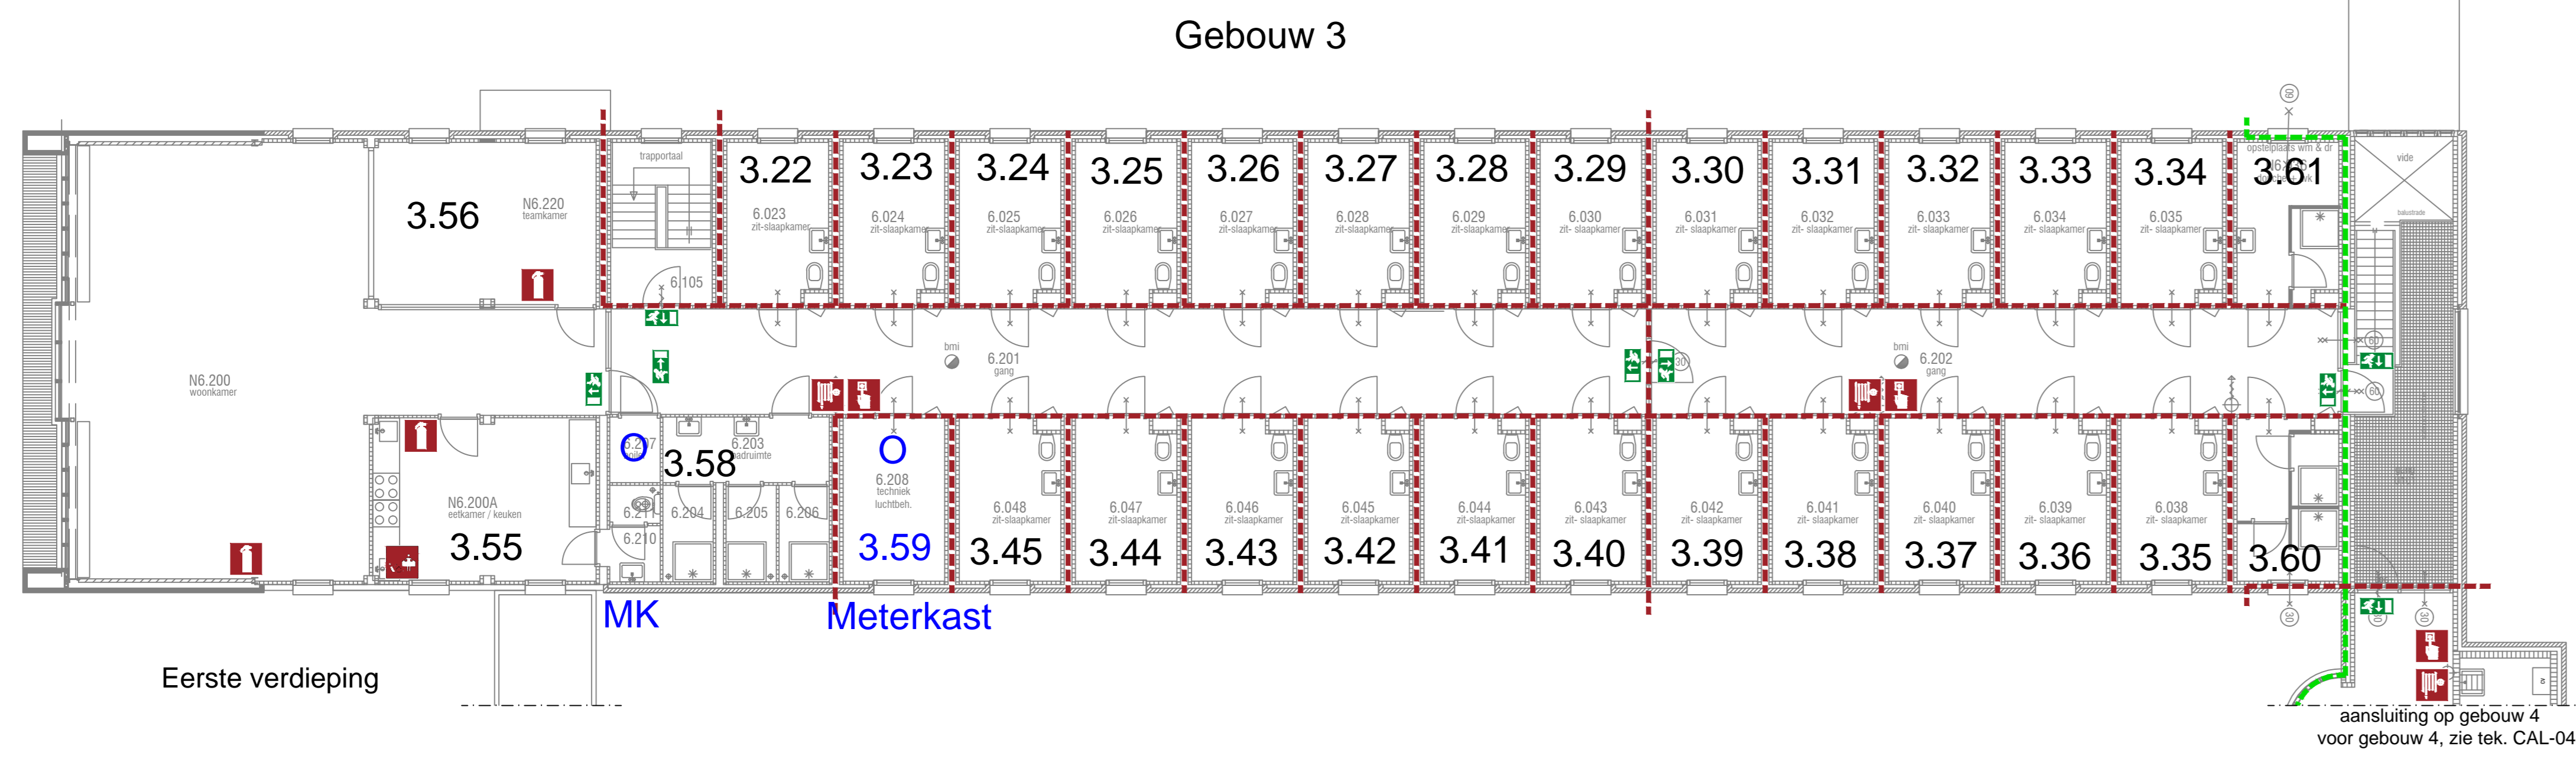

○ = Meterkasten

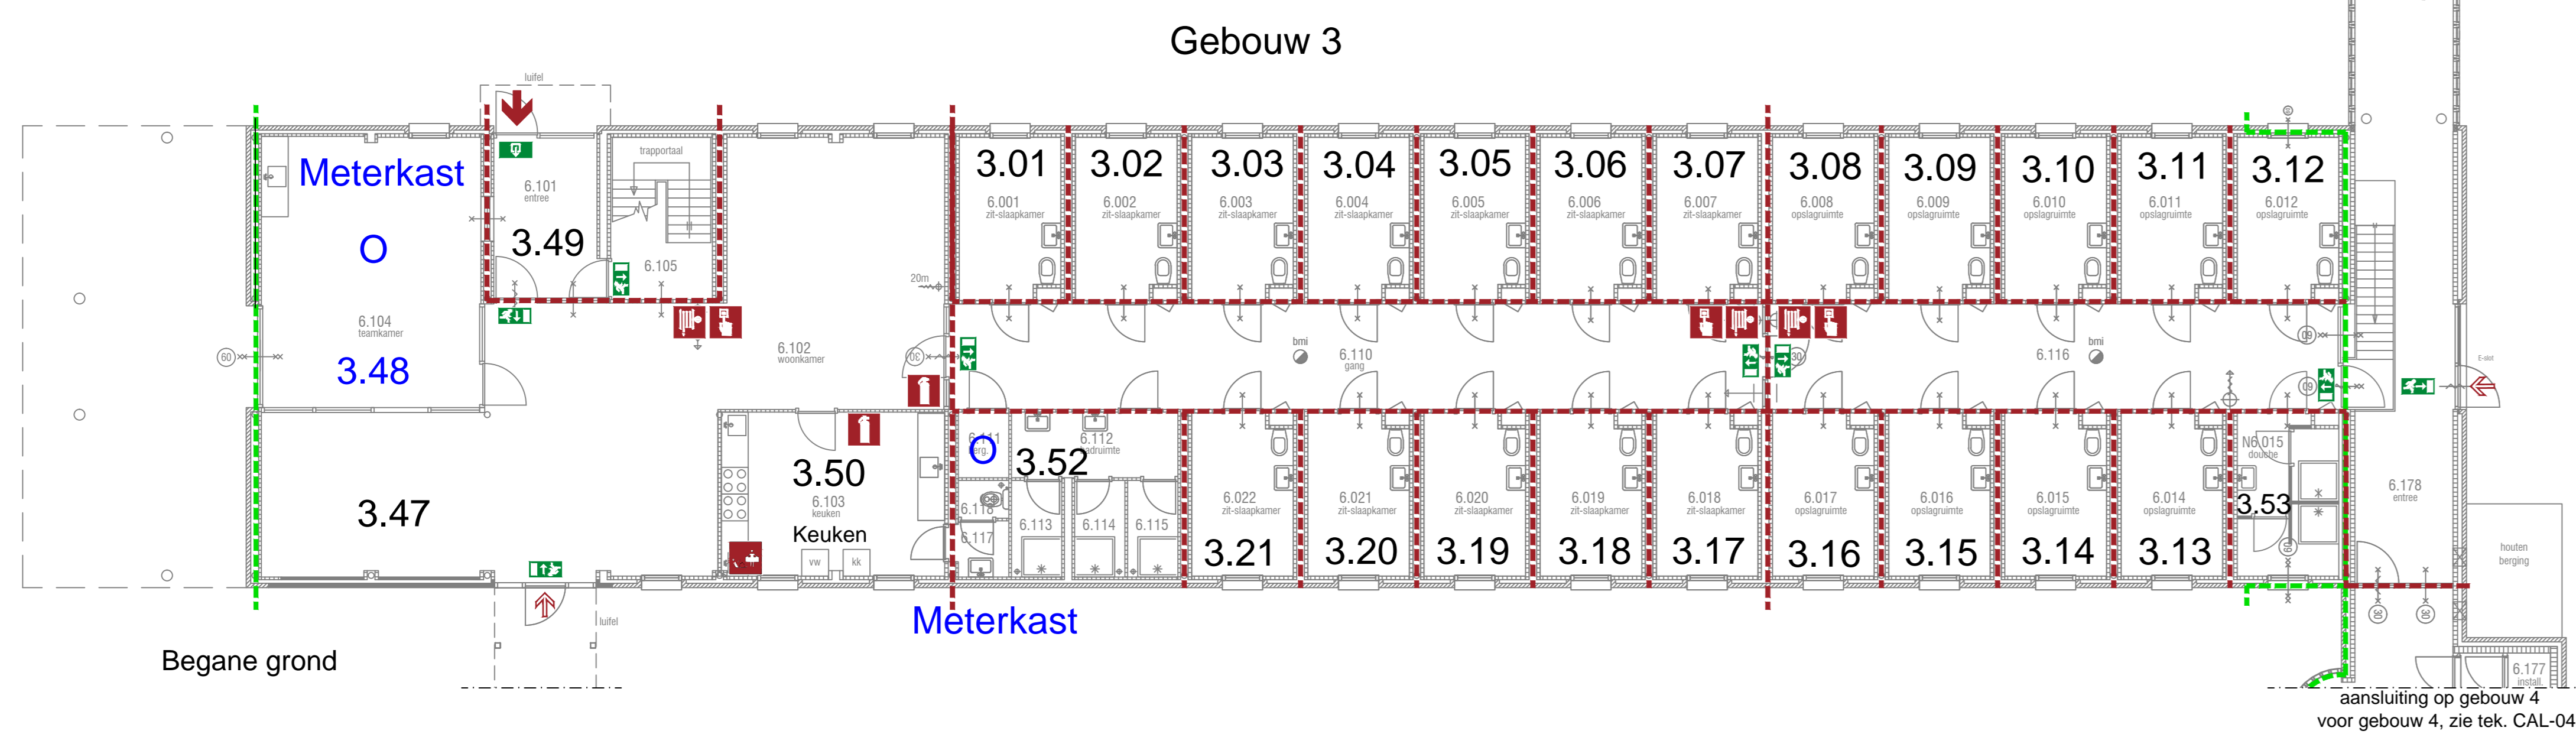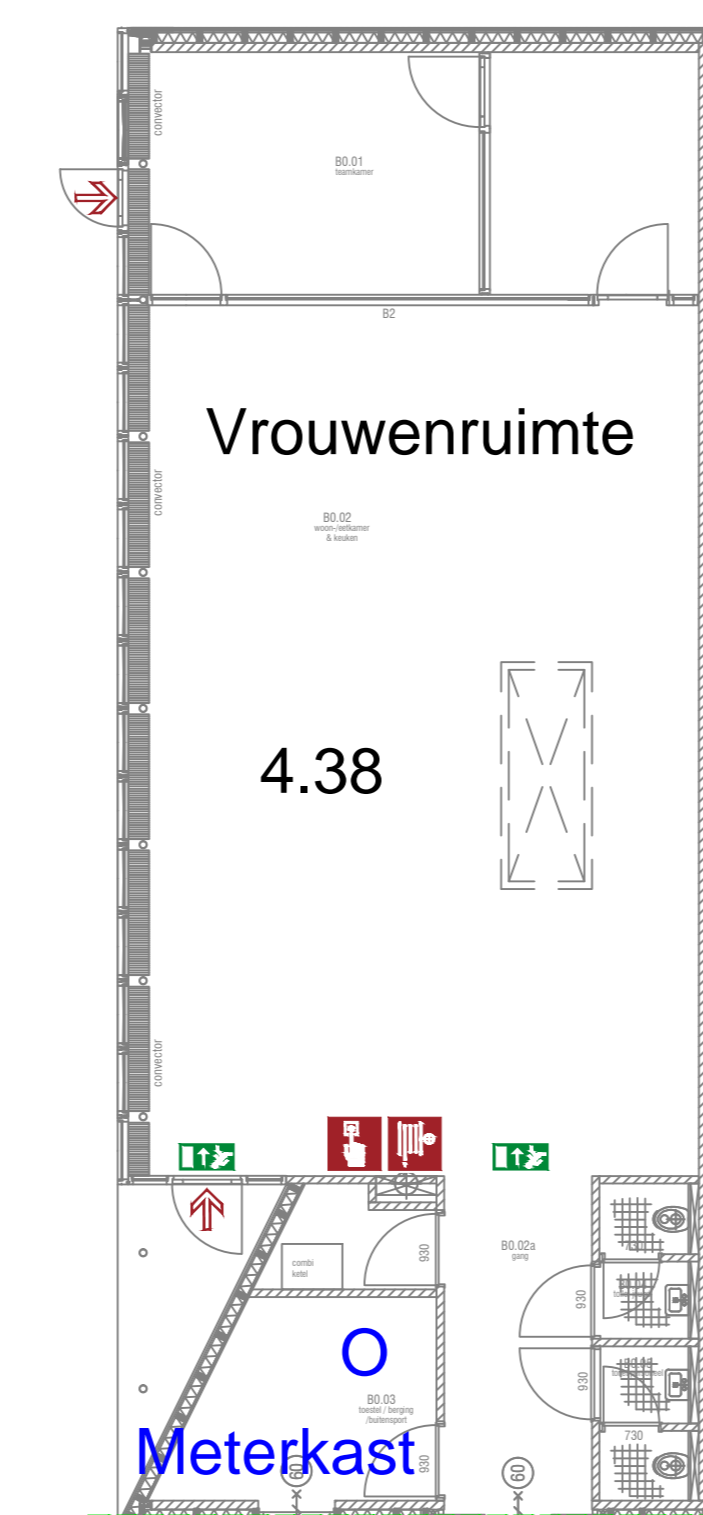

Deze plattegronden betreffen de situatie zoals aangetroffen tijdens onze inventarisatie op dd. 29-08-2014.



COA Centraal Orgaan opvang asielzoekers



adviseurs in bouwen

Postbus 549
2400 AM Alphen aan den Rijn
Telefoon : (0)172 49 40 00
Fax : (0)172 42 08 02
Email : mail@alphaplan.nl

| | | |
|-----------------------------------------------|-------------|--------------|
| werk: Actualiseren plattegronden azc Overloon | werk: 14500 | best: CAL-03 |
| ontwerp: Calamiteitenplattegrond gebouw 3 | sch: A | sch: B1 |
| sch: B | sch: C | sch: D |
| sch: E | sch: F | sch: G |
| sch: H | sch: I | sch: J |
| sch: K | sch: L | sch: M |
| sch: N | sch: O | sch: P |
| sch: Q | sch: R | sch: S |
| sch: T | sch: U | sch: V |
| sch: W | sch: X | sch: Y |
| sch: Z | sch: AA | sch: AB |
| sch: AC | sch: AD | sch: AE |
| sch: AF | sch: AG | sch: AH |
| sch: AI | sch: AJ | sch: AK |
| sch: AL | sch: AM | sch: AN |
| sch: AO | sch: AP | sch: AQ |
| sch: AR | sch: AS | sch: AT |
| sch: AU | sch: AV | sch: AW |
| sch: AX | sch: AY | sch: AZ |
| sch: BA | sch: BB | sch: BC |
| sch: BD | sch: BE | sch: BF |
| sch: BG | sch: BH | sch: BI |
| sch: BJ | sch: BK | sch: BL |
| sch: BM | sch: BN | sch: BO |
| sch: BP | sch: BQ | sch: BR |
| sch: BS | sch: BT | sch: BU |
| sch: BV | sch: BW | sch: BX |
| sch: BY | sch: BZ | sch: CA |
| sch: CC | sch: CD | sch: CE |
| sch: CF | sch: CG | sch: CH |
| sch: CI | sch: CJ | sch: CK |
| sch: CL | sch: CM | sch: CN |
| sch: CO | sch: CP | sch: CQ |
| sch: CR | sch: CS | sch: CT |
| sch: CU | sch: CV | sch: CW |
| sch: CX | sch: CY | sch: CZ |
| sch: DA | sch: DB | sch: DC |
| sch: DD | sch: DE | sch: DF |
| sch: DG | sch: DH | sch: DI |
| sch: DJ | sch: DK | sch: DL |
| sch: DM | sch: DN | sch: DO |
| sch: DP | sch: DQ | sch: DR |
| sch: DS | sch: DT | sch: DU |
| sch: DV | sch: DW | sch: DX |
| sch: DY | sch: DZ | sch: EA |
| sch: EB | sch: EC | sch: ED |
| sch: EE | sch: EF | sch: EG |
| sch: EH | sch: EI | sch: EJ |
| sch: EK | sch: EL | sch: EM |
| sch: EN | sch: EO | sch: EP |
| sch: EQ | sch: ER | sch: ES |
| sch: ET | sch: EU | sch: EV |
| sch: EW | sch: EX | sch: EY |
| sch: EZ | sch: FA | sch: FB |
| sch: FC | sch: FD | sch: FE |
| sch: FF | sch: FG | sch: FH |
| sch: FI | sch: FJ | sch: FK |
| sch: FL | sch: FM | sch: FN |
| sch: FO | sch: FP | sch: FQ |
| sch: FR | sch: FS | sch: FT |
| sch: FU | sch: FV | sch: FW |
| sch: FX | sch: FY | sch: FZ |
| sch: GA | sch: GB | sch: GC |
| sch: GD | sch: GE | sch: GF |
| sch: GG | sch: GH | sch: GI |
| sch: GJ | sch: GK | sch: GL |
| sch: GM | sch: GN | sch: GO |
| sch: GP | sch: GQ | sch: GR |
| sch: GS | sch: GT | sch: GU |
| sch: GV | sch: GW | sch: GX |
| sch: GY | sch: GZ | sch: HA |
| sch: HB | sch: HC | sch: HD |
| sch: HE | sch: HF | sch: HG |
| sch: HH | sch: HI | sch: HJ |
| sch: HK | sch: HL | sch: HM |
| sch: HN | sch: HO | sch: HP |
| sch: HQ | sch: HR | sch: HS |
| sch: HT | sch: HU | sch: HV |
| sch: HW | sch: HX | sch: HY |
| sch: HZ | sch: IA | sch: IB |
| sch: IC | sch: ID | sch: IE |
| sch: IF | sch: IG | sch: IH |
| sch: II | sch: IJ | sch: IK |
| sch: IL | sch: IM | sch: IN |
| sch: IO | sch: IP | sch: IQ |
| sch: IR | sch: IS | sch: IT |
| sch: IU | sch: IV | sch: IW |
| sch: IX | sch: IY | sch: IZ |
| sch: JA | sch: JB | sch: JC |
| sch: JD | sch: JE | sch: JF |
| sch: JG | sch: JH | sch: JI |
| sch: JJ | sch: JK | sch: JL |
| sch: JM | sch: JN | sch: JO |
| sch: JP | sch: JQ | sch: JR |
| sch: JS | sch: JT | sch: JU |
| sch: JV | sch: JW | sch: JX |
| sch: JY | sch: JZ | sch: KA |
| sch: KB | sch: KC | sch: KD |
| sch: KE | sch: KF | sch: KG |
| sch: KH | sch: KI | sch: KJ |
| sch: KK | sch: KL | sch: KM |
| sch: KN | sch: KO | sch: KP |
| sch: KQ | sch: KR | sch: KS |
| sch: KT | sch: KU | sch: KV |
| sch: KW | sch: KX | sch: KY |
| sch: KZ | sch: LA | sch: LB |
| sch: LC | sch: LD | sch: LE |
| sch: LF | sch: LG | sch: LH |
| sch: LI | sch: LJ | sch: LK |
| sch: LL | sch: LM | sch: LN |
| sch: LO | sch: LP | sch: LQ |
| sch: LR | sch: LS | sch: LT |
| sch: LU | sch: LV | sch: LW |
| sch: LX | sch: LY | sch: LZ |
| sch: MA | sch: MB | sch: MC |
| sch: MD | sch: ME | sch: MF |
| sch: MG | sch: MH | sch: MI |
| sch: MJ | sch: MK | sch: ML |
| sch: MM | sch: MN | sch: MO |
| sch: MP | sch: MQ | sch: MR |
| sch: MS | sch: MT | sch: MU |
| sch: MV | sch: MW | sch: MX |
| sch: MY | sch: MZ | sch: NA |
| sch: NB | sch: NC | sch: ND |
| sch: NE | sch: NF | sch: NG |
| sch: NH | sch: NI | sch: NJ |
| sch: NK | sch: NL | sch: NM |
| sch: NN | sch: NO | sch: NP |
| sch: NQ | sch: NR | sch: NS |
| sch: NT | sch: NU | sch: NV |
| sch: NW | sch: NX | sch: NY |
| sch: NZ | sch: OA | sch: OB |
| sch: OC | sch: OD | sch: OE |
| sch: OF | sch: OG | sch: OH |
| sch: OI | sch: OJ | sch: OK |
| sch: OL | sch: OM | sch: ON |
| sch: OO | sch: OP | sch: OQ |
| sch: OR | sch: OS | sch: OT |
| sch: OU | sch: OV | sch: OW |
| sch: OX | sch: OY | sch: OZ |
| sch: PA | sch: PB | sch: PC |
| sch: PD | sch: PE | sch: PF |
| sch: PG | sch: PH | sch: PI |
| sch: PJ | sch: PK | sch: PL |
| sch: PM | sch: PN | sch: PO |
| sch: PP | sch: PQ | sch: PR |
| sch: PS | sch: PT | sch: PU |
| sch: PV | sch: PW | sch: PX |
| sch: PY | sch: PZ | sch: QA |
| sch: QB | sch: QC | sch: QD |
| sch: QE | sch: QF | sch: QG |
| sch: QH | sch: QI | sch: QJ |
| sch: QK | sch: QL | sch: QM |
| sch: QN | sch: QO | sch: QP |
| sch: QQ | sch: QR | sch: QS |
| sch: QT | sch: QU | sch: QV |
| sch: QW | sch: QX | sch: QY |
| sch: QZ | sch: RA | sch: RB |
| sch: RC | sch: RD | sch: RE |
| sch: RF | sch: RG | sch: RH |
| sch: RI | sch: RJ | sch: RK |
| sch: RL | sch: RM | sch: RN |
| sch: RO | sch: RP | sch: RQ |
| sch: RR | sch: RS | sch: RT |
| sch: RU | sch: RV | sch: RW |
| sch: RX | sch: RY | sch: RZ |
| sch: SA | sch: SB | sch: SC |
| sch: SD | sch: SE | sch: SF |
| sch: SG | sch: SH | sch: SI |
| sch: SJ | sch: SK | sch: SL |
| sch: SM | sch: SN | sch: SO |
| sch: SP | sch: SQ | sch: SR |
| sch: SS | sch: ST | sch: SU |
| sch: SV | sch: SW | sch: SX |
| sch: SY | sch: SZ | sch: TA |
| sch: TB | sch: TC | sch: TD |
| sch: TE | sch: TF | sch: TG |
| sch: TH | sch: TI | sch: TJ |
| sch: TK | sch: TL | sch: TM |
| sch: TN | sch: TO | sch: TP |
| sch: TQ | sch: TR | sch: TS |
| sch: TT | sch: TU | sch: TV |
| sch: TW | sch: TX | sch: TY |
| sch: TZ | sch: UA | sch: UB |
| sch: UC | sch: UD | sch: UE |
| sch: UF | sch: UG | sch: UH |
| sch: UI | sch: UJ | sch: UK |
| sch: UL | sch: UM | sch: UN |
| sch: UO | sch: UP | sch: UQ |
| sch: UR | sch: US | sch: UT |
| sch: UV | sch: UW | sch: UX |
| sch: UY | sch: UZ | sch: VA |
| sch: VB | sch: VC | sch: VD |
| sch: VE | sch: VF | sch: VG |
| sch: VH | sch: VI | sch: VJ |
| sch: VK | sch: VL | sch: VM |
| sch: VN | sch: VO | sch: VP |
| sch: VQ | sch: VR | sch: VS |
| sch: VT | sch: VU | sch: VV |
| sch: VW | sch: VX | sch: VY |
| sch: VZ | sch: WA | sch: WB |
| sch: WC | sch: WD | sch: WE |
| sch: WF | sch: WG | sch: WH |
| sch: WI | sch: WJ | sch: WK |
| sch: WL | sch: WM | sch: WN |
| sch: WO | sch: WP | sch: WQ |
| sch: WR | sch: WS | sch: WT |
| sch: WU | sch: WV | sch: WX |
| sch: WY | sch: WZ | sch: XA |
| sch: XB | sch: XC | sch: XD |
| sch: XE | sch: XF | sch: XG |
| sch: XH | sch: XI | sch: XJ |
| sch: XK | sch: XL | sch: XM |
| sch: XN | sch: XO | sch: XP |
| sch: XQ | sch: XR | sch: XS |
| sch: XT | sch: XU | sch: XV |
| sch: XW | sch: XX | sch: XY |
| sch: XZ | sch: YA | sch: YB |
| sch: YC | sch: YD | sch: YE |
| sch: YF | sch: YG | sch: YH |
| sch: YI | sch: YJ | sch: YK |
| sch: YL | sch: YM | sch: YN |
| sch: YO | sch: YP | sch: YQ |
| sch: YR | sch: YS | sch: YT |
| sch: YU | sch: YV | sch: YW |
| sch: YX | sch: YY | sch: YZ |
| sch: ZA | sch: ZB | sch: ZC |
| sch: ZD | sch: ZE | sch: ZF |
| sch: ZG | sch: ZH | sch: ZI |
| sch: ZJ | sch: ZK | sch: ZL |
| sch: ZM | sch: ZN | sch: ZO |
| sch: ZP | sch: ZQ | sch: ZR |
| sch: ZS | sch: ZT | sch: ZU |
| sch: ZV | sch: ZW | sch: ZX |
| sch: ZY | sch: ZZ | |

schaal: 1:100 datum: 26-09-2014 ont: H. Straathof tek: M.J. Gijbelsens