


CALAMITEITENPLAN
 AZC OVERLOON
 GEBOUW 8, eerste verdieping

Gebouw 8, 1e verdieping

O = Meterkasten

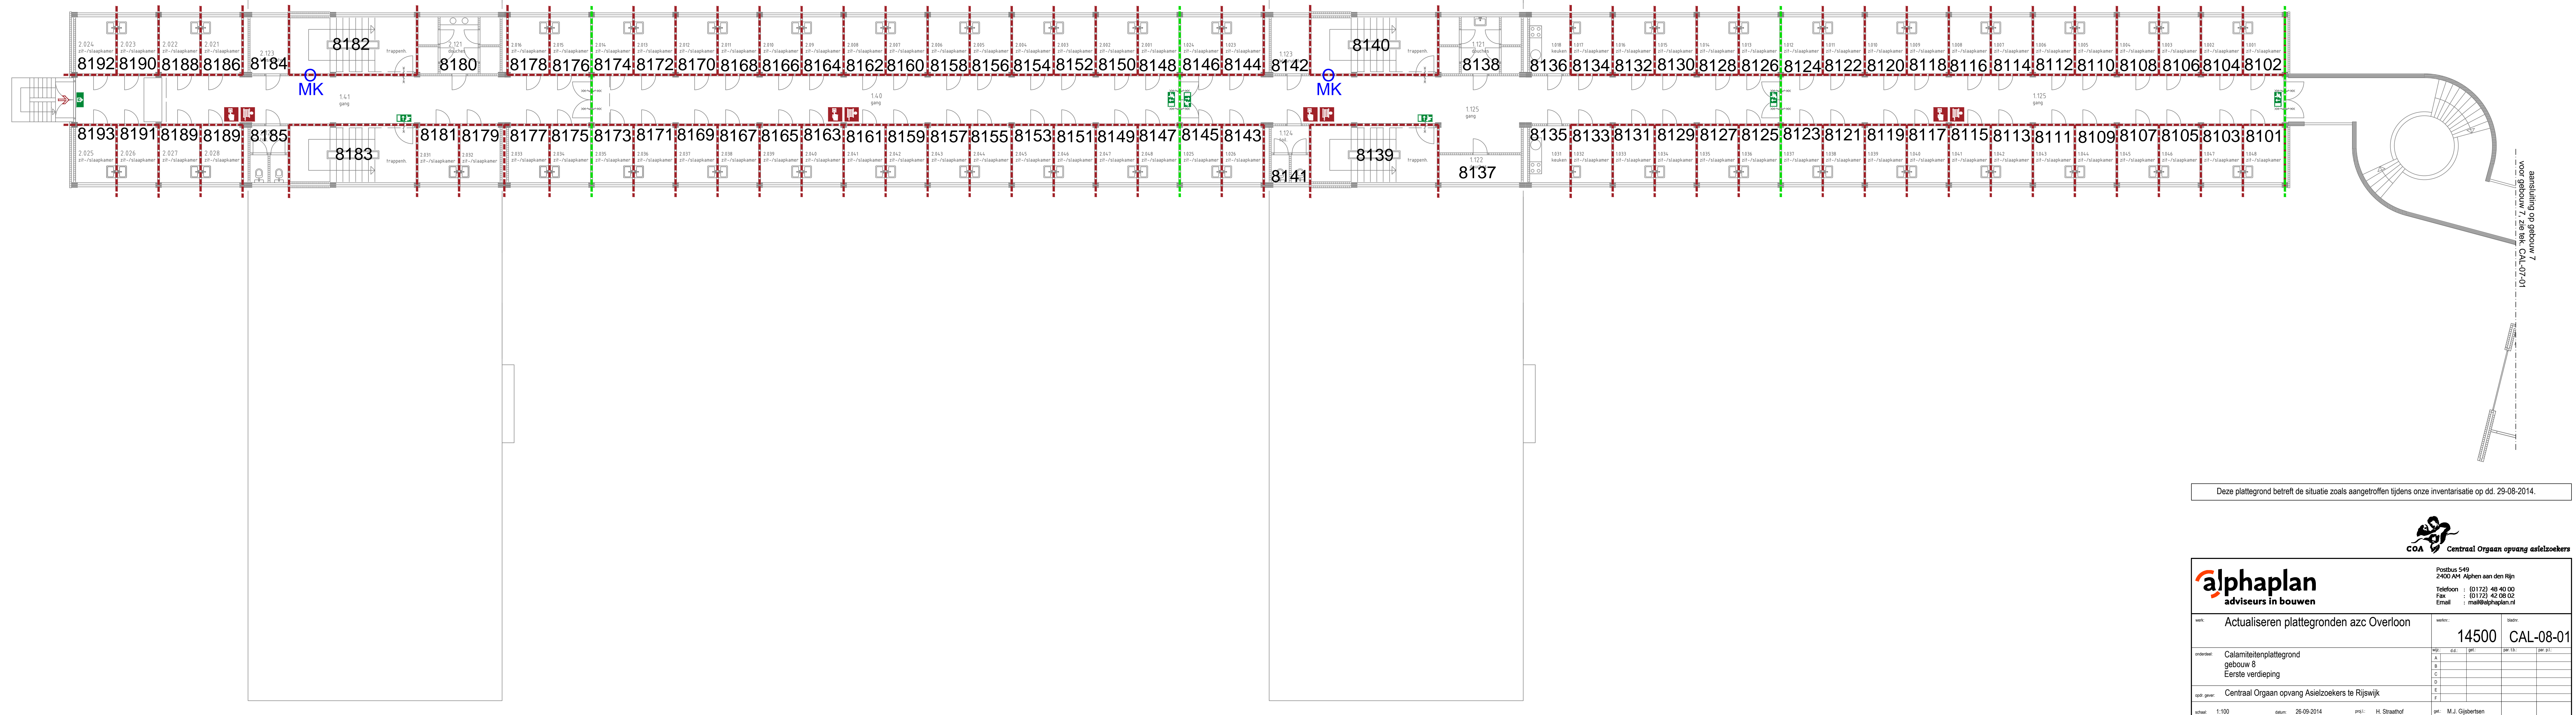

Deze plattegrond betreft de situatie zoals aangetroffen tijdens onze inventarisatie op dd. 29-08-2014.



alphaplan adviseurs in bouwen		Postbus 545 2400 AM Alphen aan den Rijn Telefoon : 0111 48 40 00 Fax : 0111 42 08 02 Email : mail@alphaplan.nl	
met: Actualiseren plattegronden azc Overloon	met: 14500	met: CAL-08-01	met:
onder: Calamiteitplattegrond gebouw 8 Eerste verdieping	sch:	sch:	sch:
met over: Centraal Orgaan opvang Asielzoekers te Rijswijk	sch:	sch:	sch:
schaal: 1:100	datum: 26-08-2014	project: H. Straathof	project: M.J. Gijbels