


CALAMITEITENPLAN
 AZC OVERLOON
 GEBOUW 8, tweede verdieping

Gebouw 8, 2e verdieping

O = Meterkasten

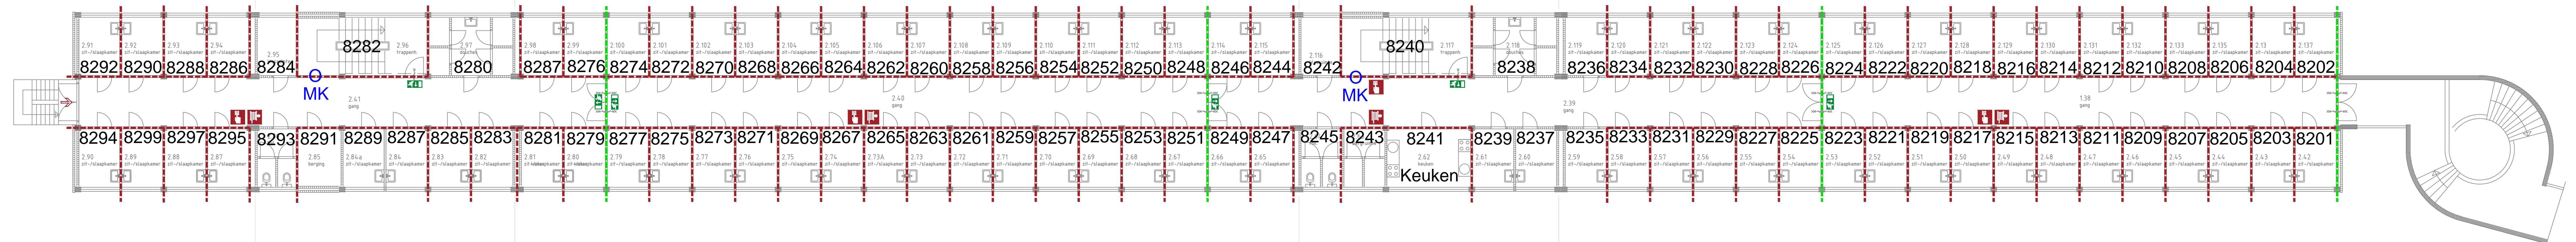

Deze plattegrond betreft de situatie zoals aangetroffen tijdens onze inventarisatie op dd. 29-08-2014.



alphaplan adviseurs in bouwen		Postbus 549 2400 AM Alphen aan den Rijn Telefoon : (0)174 48 40 00 Fax : (0)174 42 08 02 Email : mail@alphaplan.nl	
met: Actualiseren plattegronden azc Overloon		met: 14500 CAL-08-02	
project: Calamiteitenplattegrond gebouw 8 Tweede verdieping	schaal: 1:100 datum: 26-09-2014 projectant: H. Straathof	ontwerp: M.J. Gijbetsen	tekenaar: