



Vissteeg

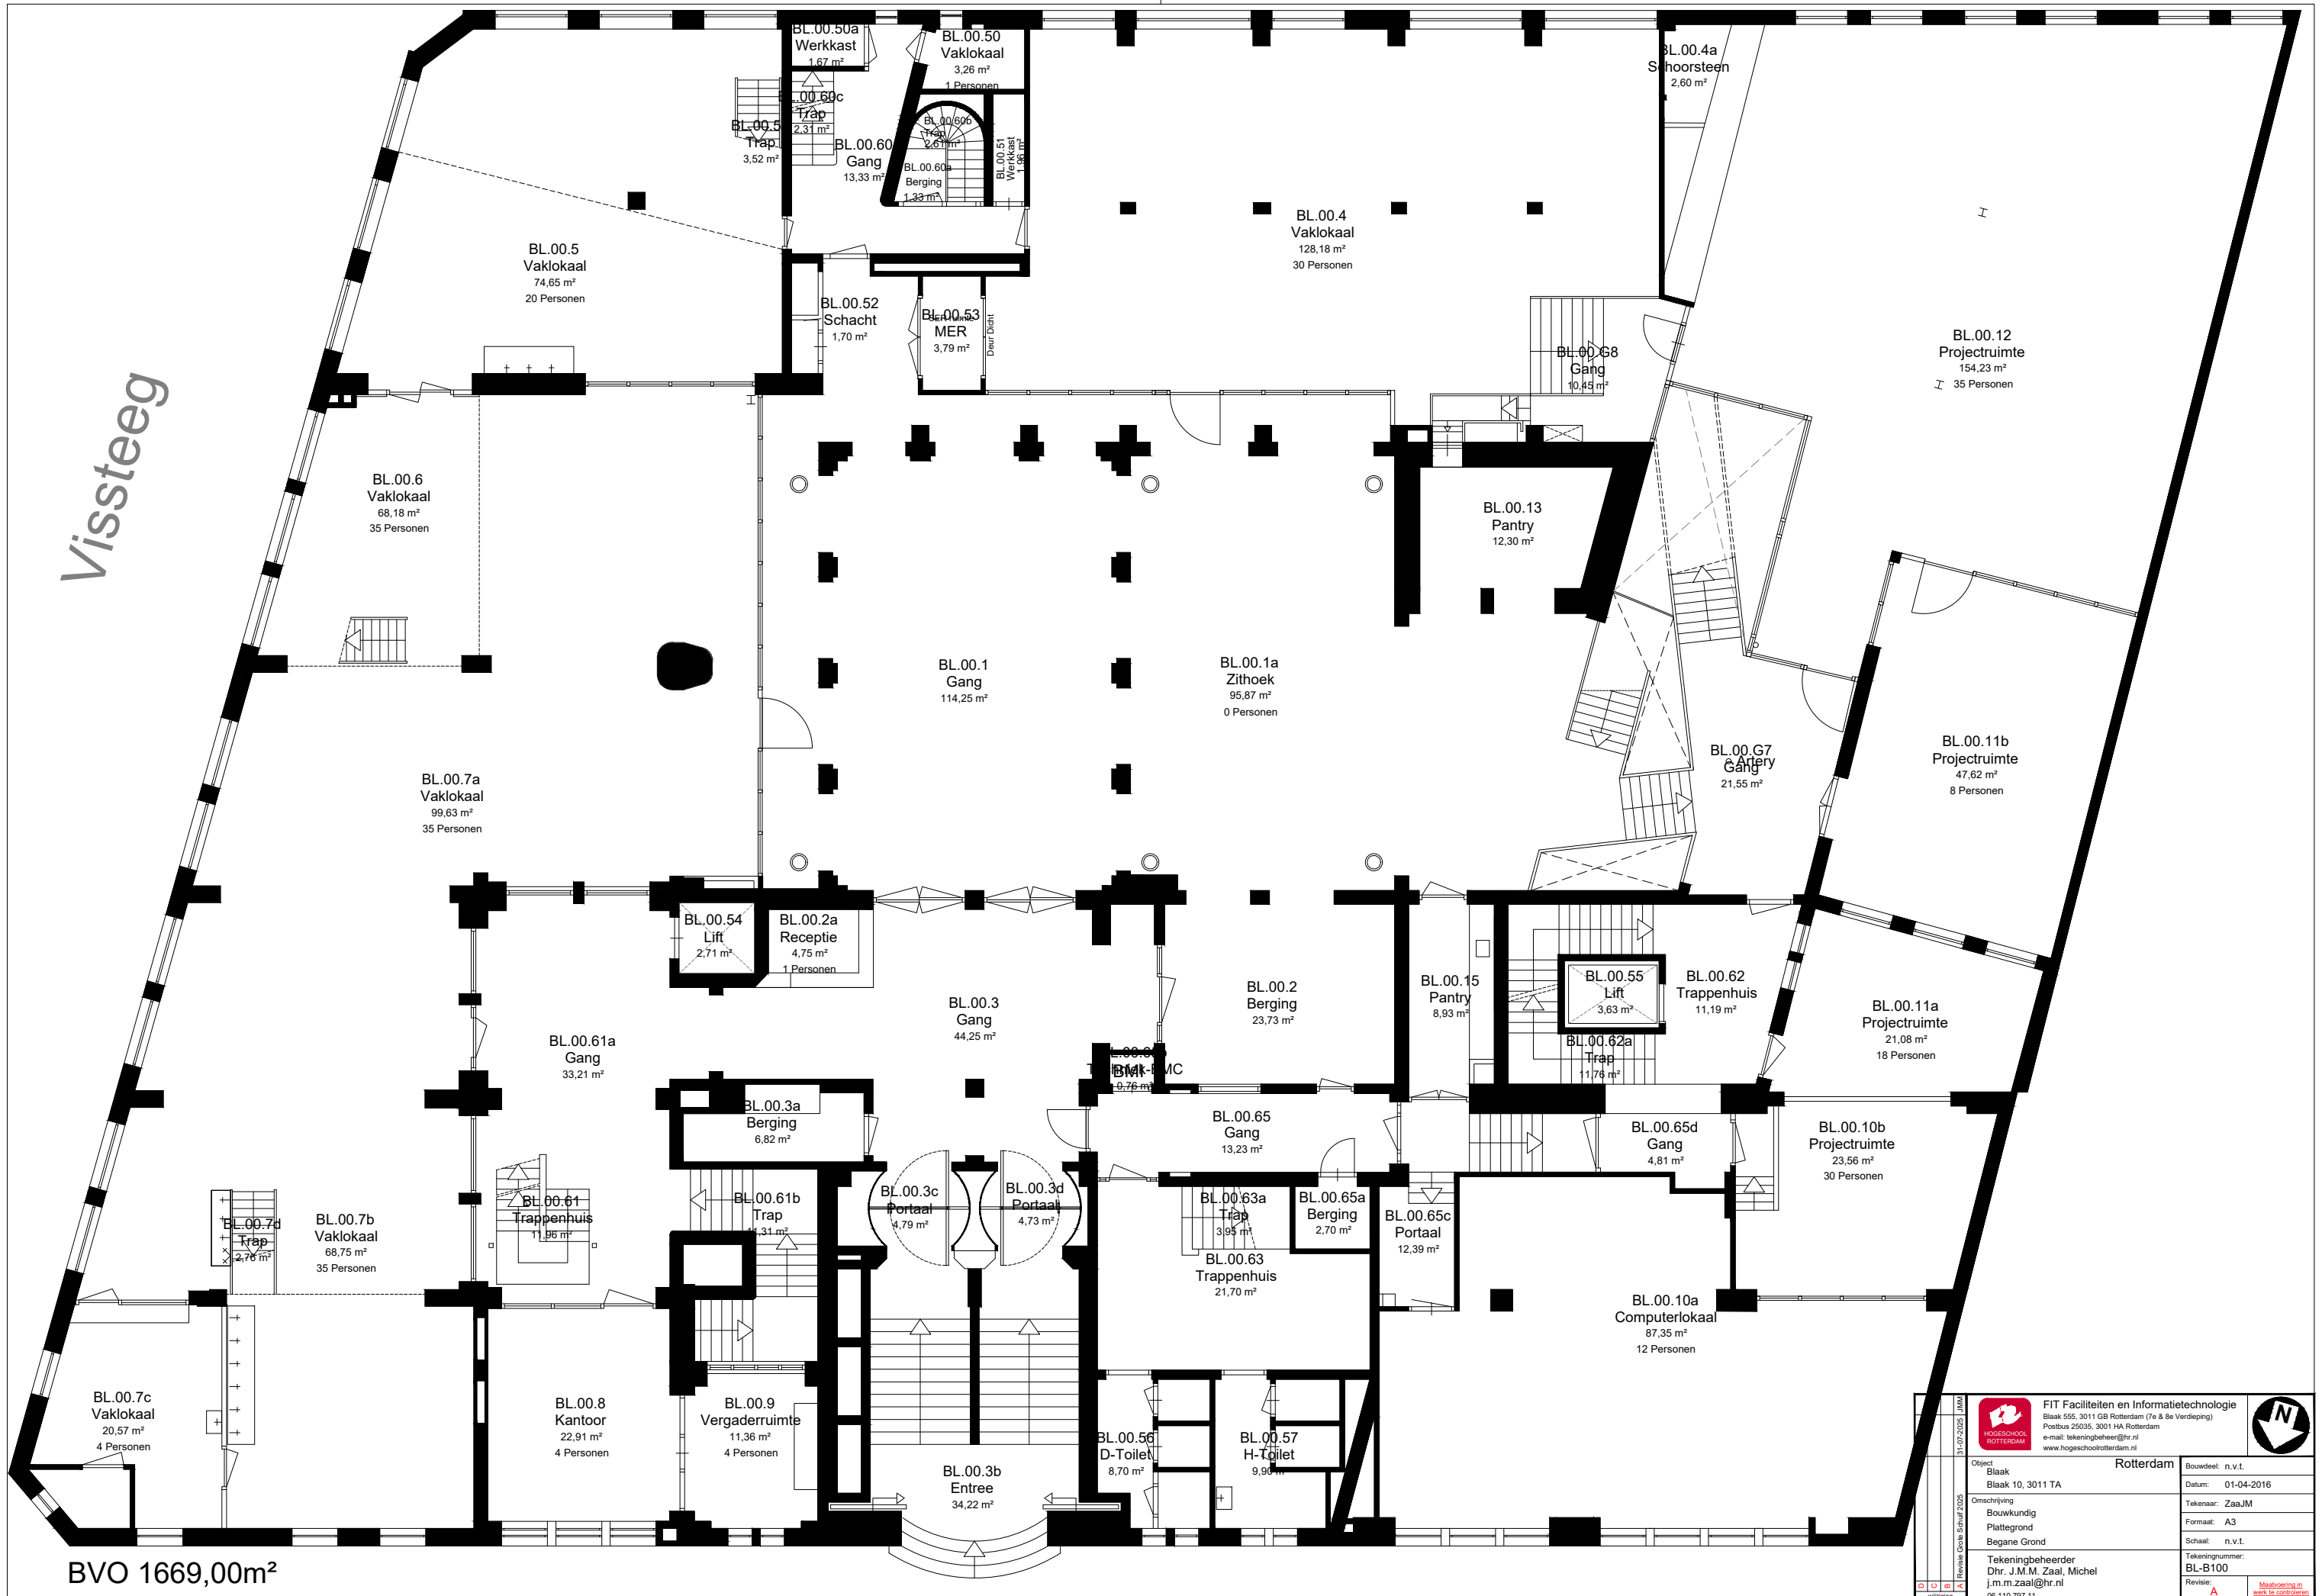


BVO 1669,00m²


	FIT Faciliteiten en Informatietechnologie Blaak 555, 3011 GB Rotterdam (7e & 8e Verdieping) Postbus 25035, 3001 HA Rotterdam e-mail: tekeningbeheer@hr.nl www.hogeschoolrotterdam.nl		
	Object: Blaak 10, 3011 TA Omschrijving: Bouwkundig Plattegrond Begane Grond	Tekeningbeheerder: Dhr. J.M.M. Zaal, Michel j.m.m.zaal@hr.nl 06 110 797 11	

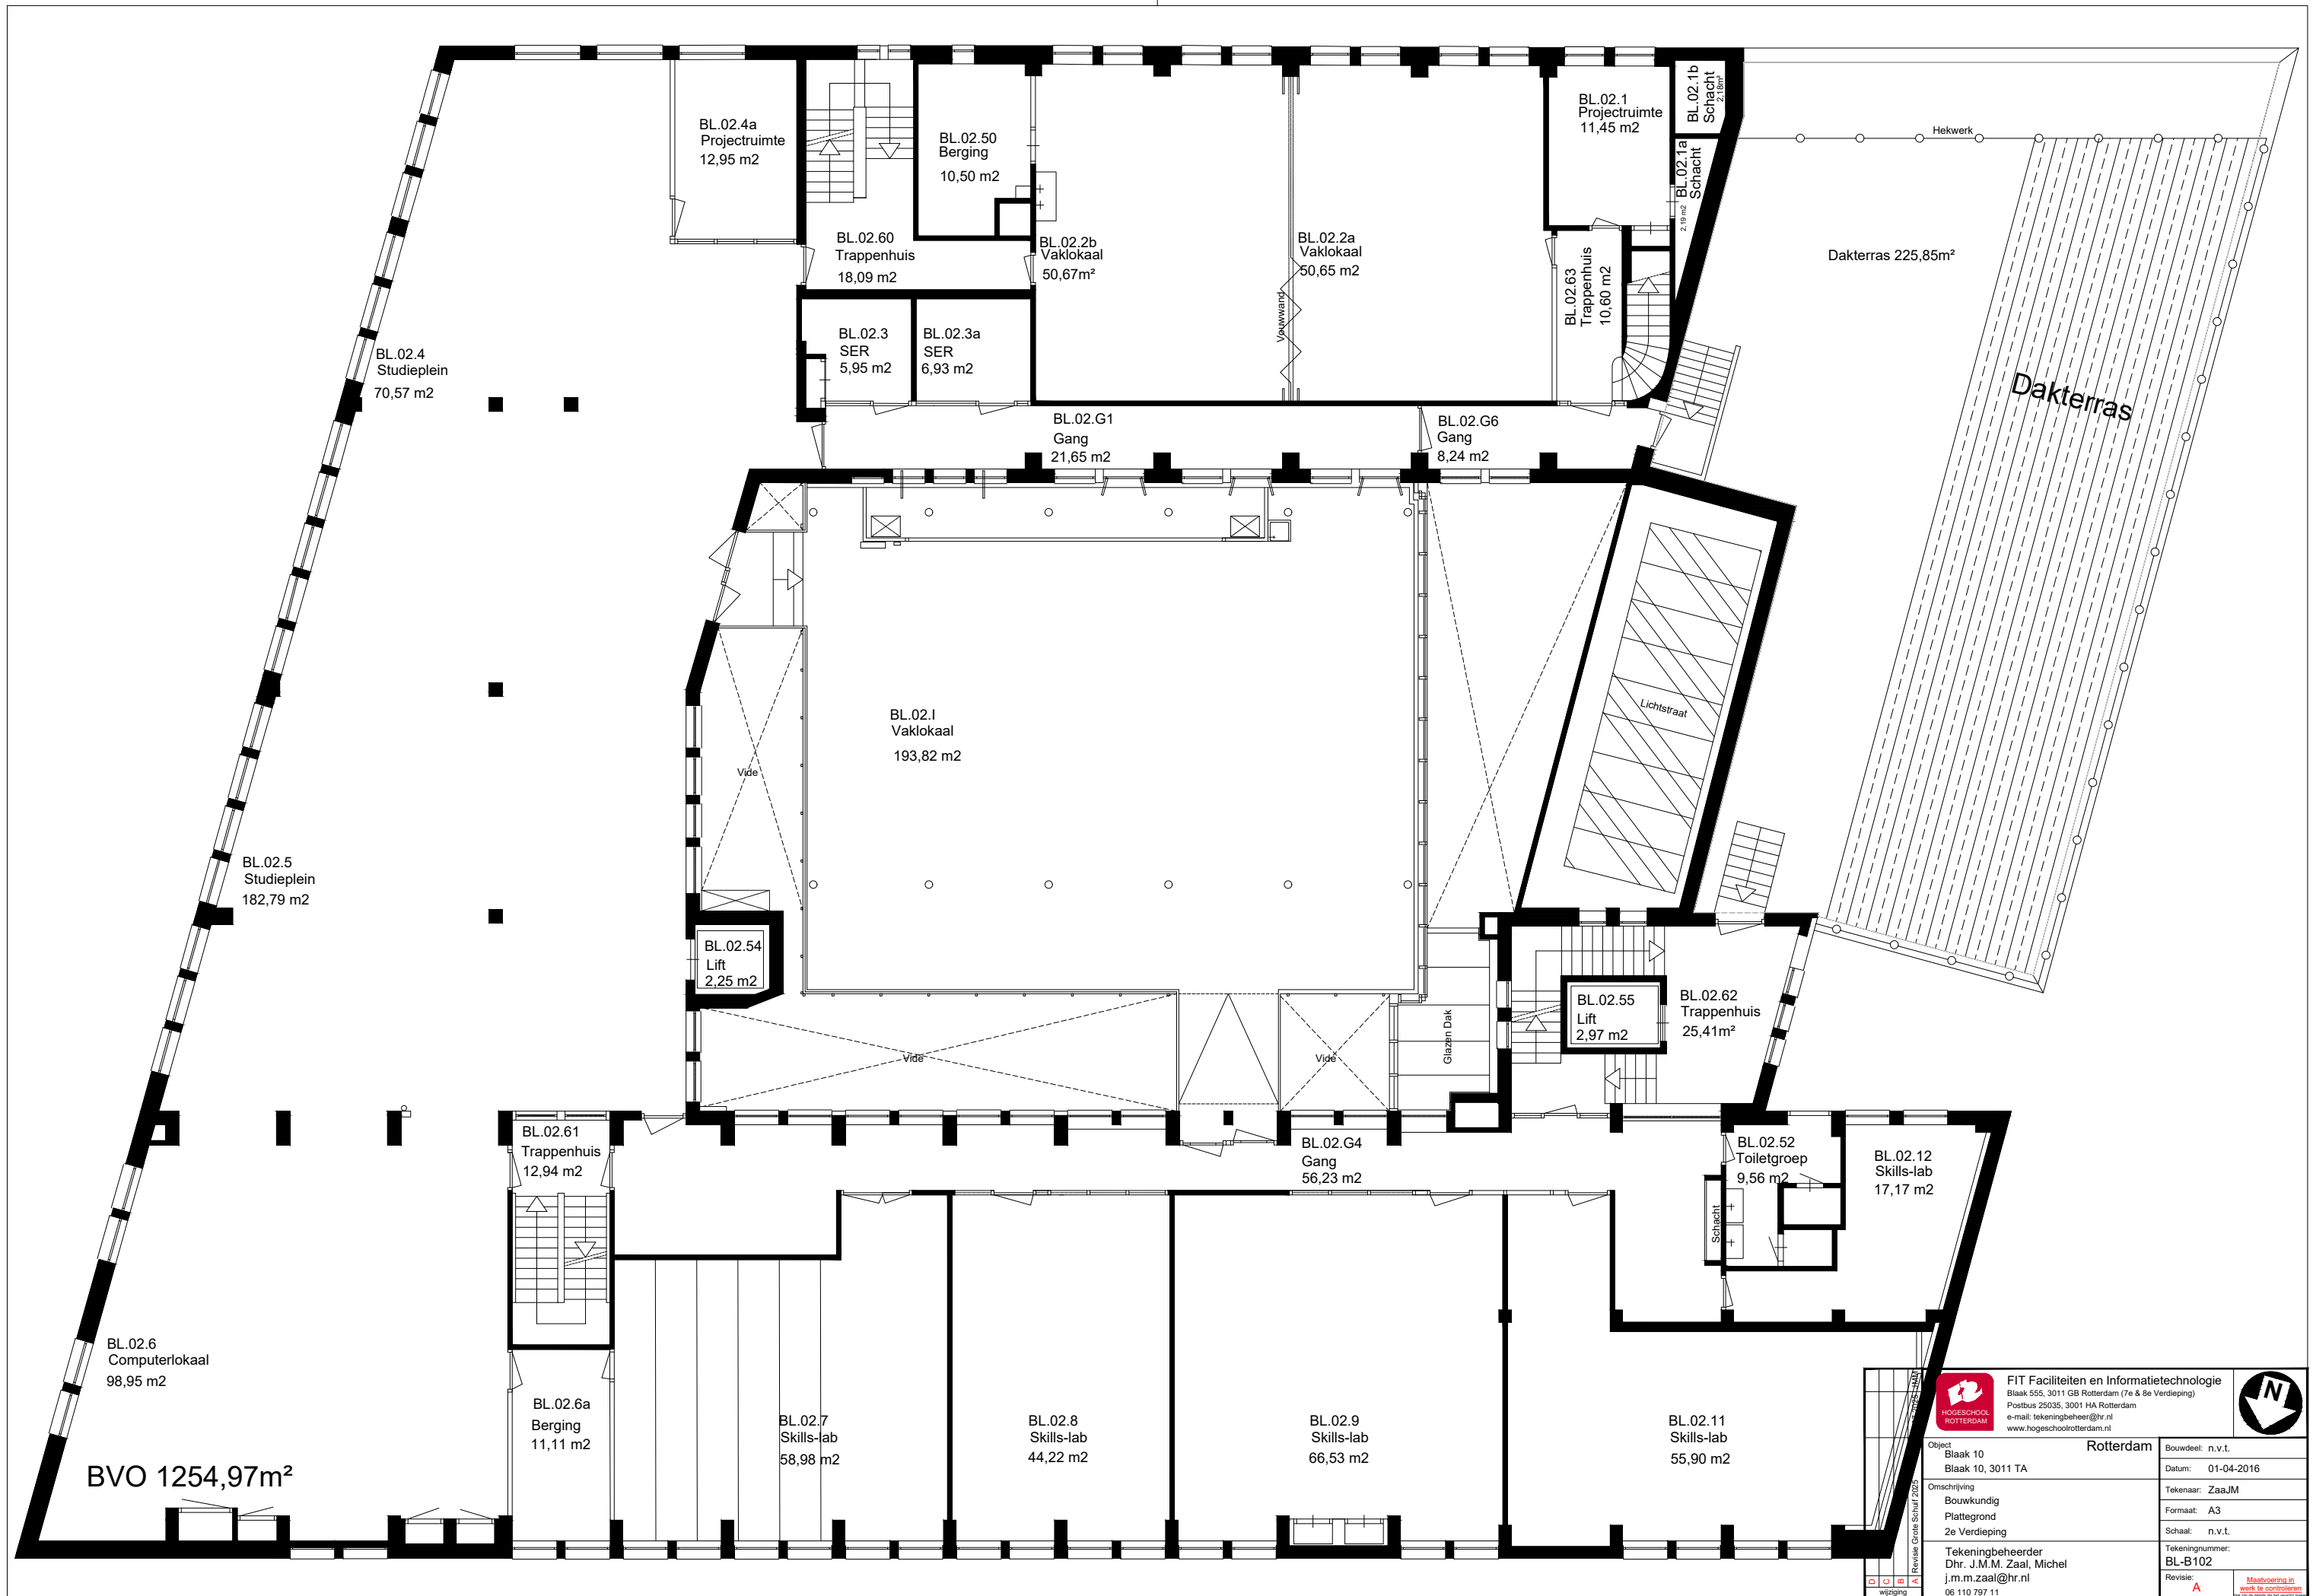


 FIT Faciliteiten en Informatietechnologie Blaak 555, 3011 GB Rotterdam (7e & 8e Verdieping) Postbus 25035, 3001 HA Rotterdam e-mail: tekeningbeheer@hr.nl www.hogeschoolrotterdam.nl		
Object Blaak 10 Blaak 10, 3011 TA	Rotterdam Bouwdeel: n.v.t. Datum: 01-04-2016	
Omschrijving Bouwkundig Plattegrond 2e Verdieping	Tekenaar: ZaaJM Formaat: A3 Schaal: n.v.t.	
Tekeningbeheerder Dhr. J.M.M. Zaal, Michel j.m.m.zaal@hr.nl	Tekeningnummer: BL-B102	
Revisie: A 06 110 797 11		

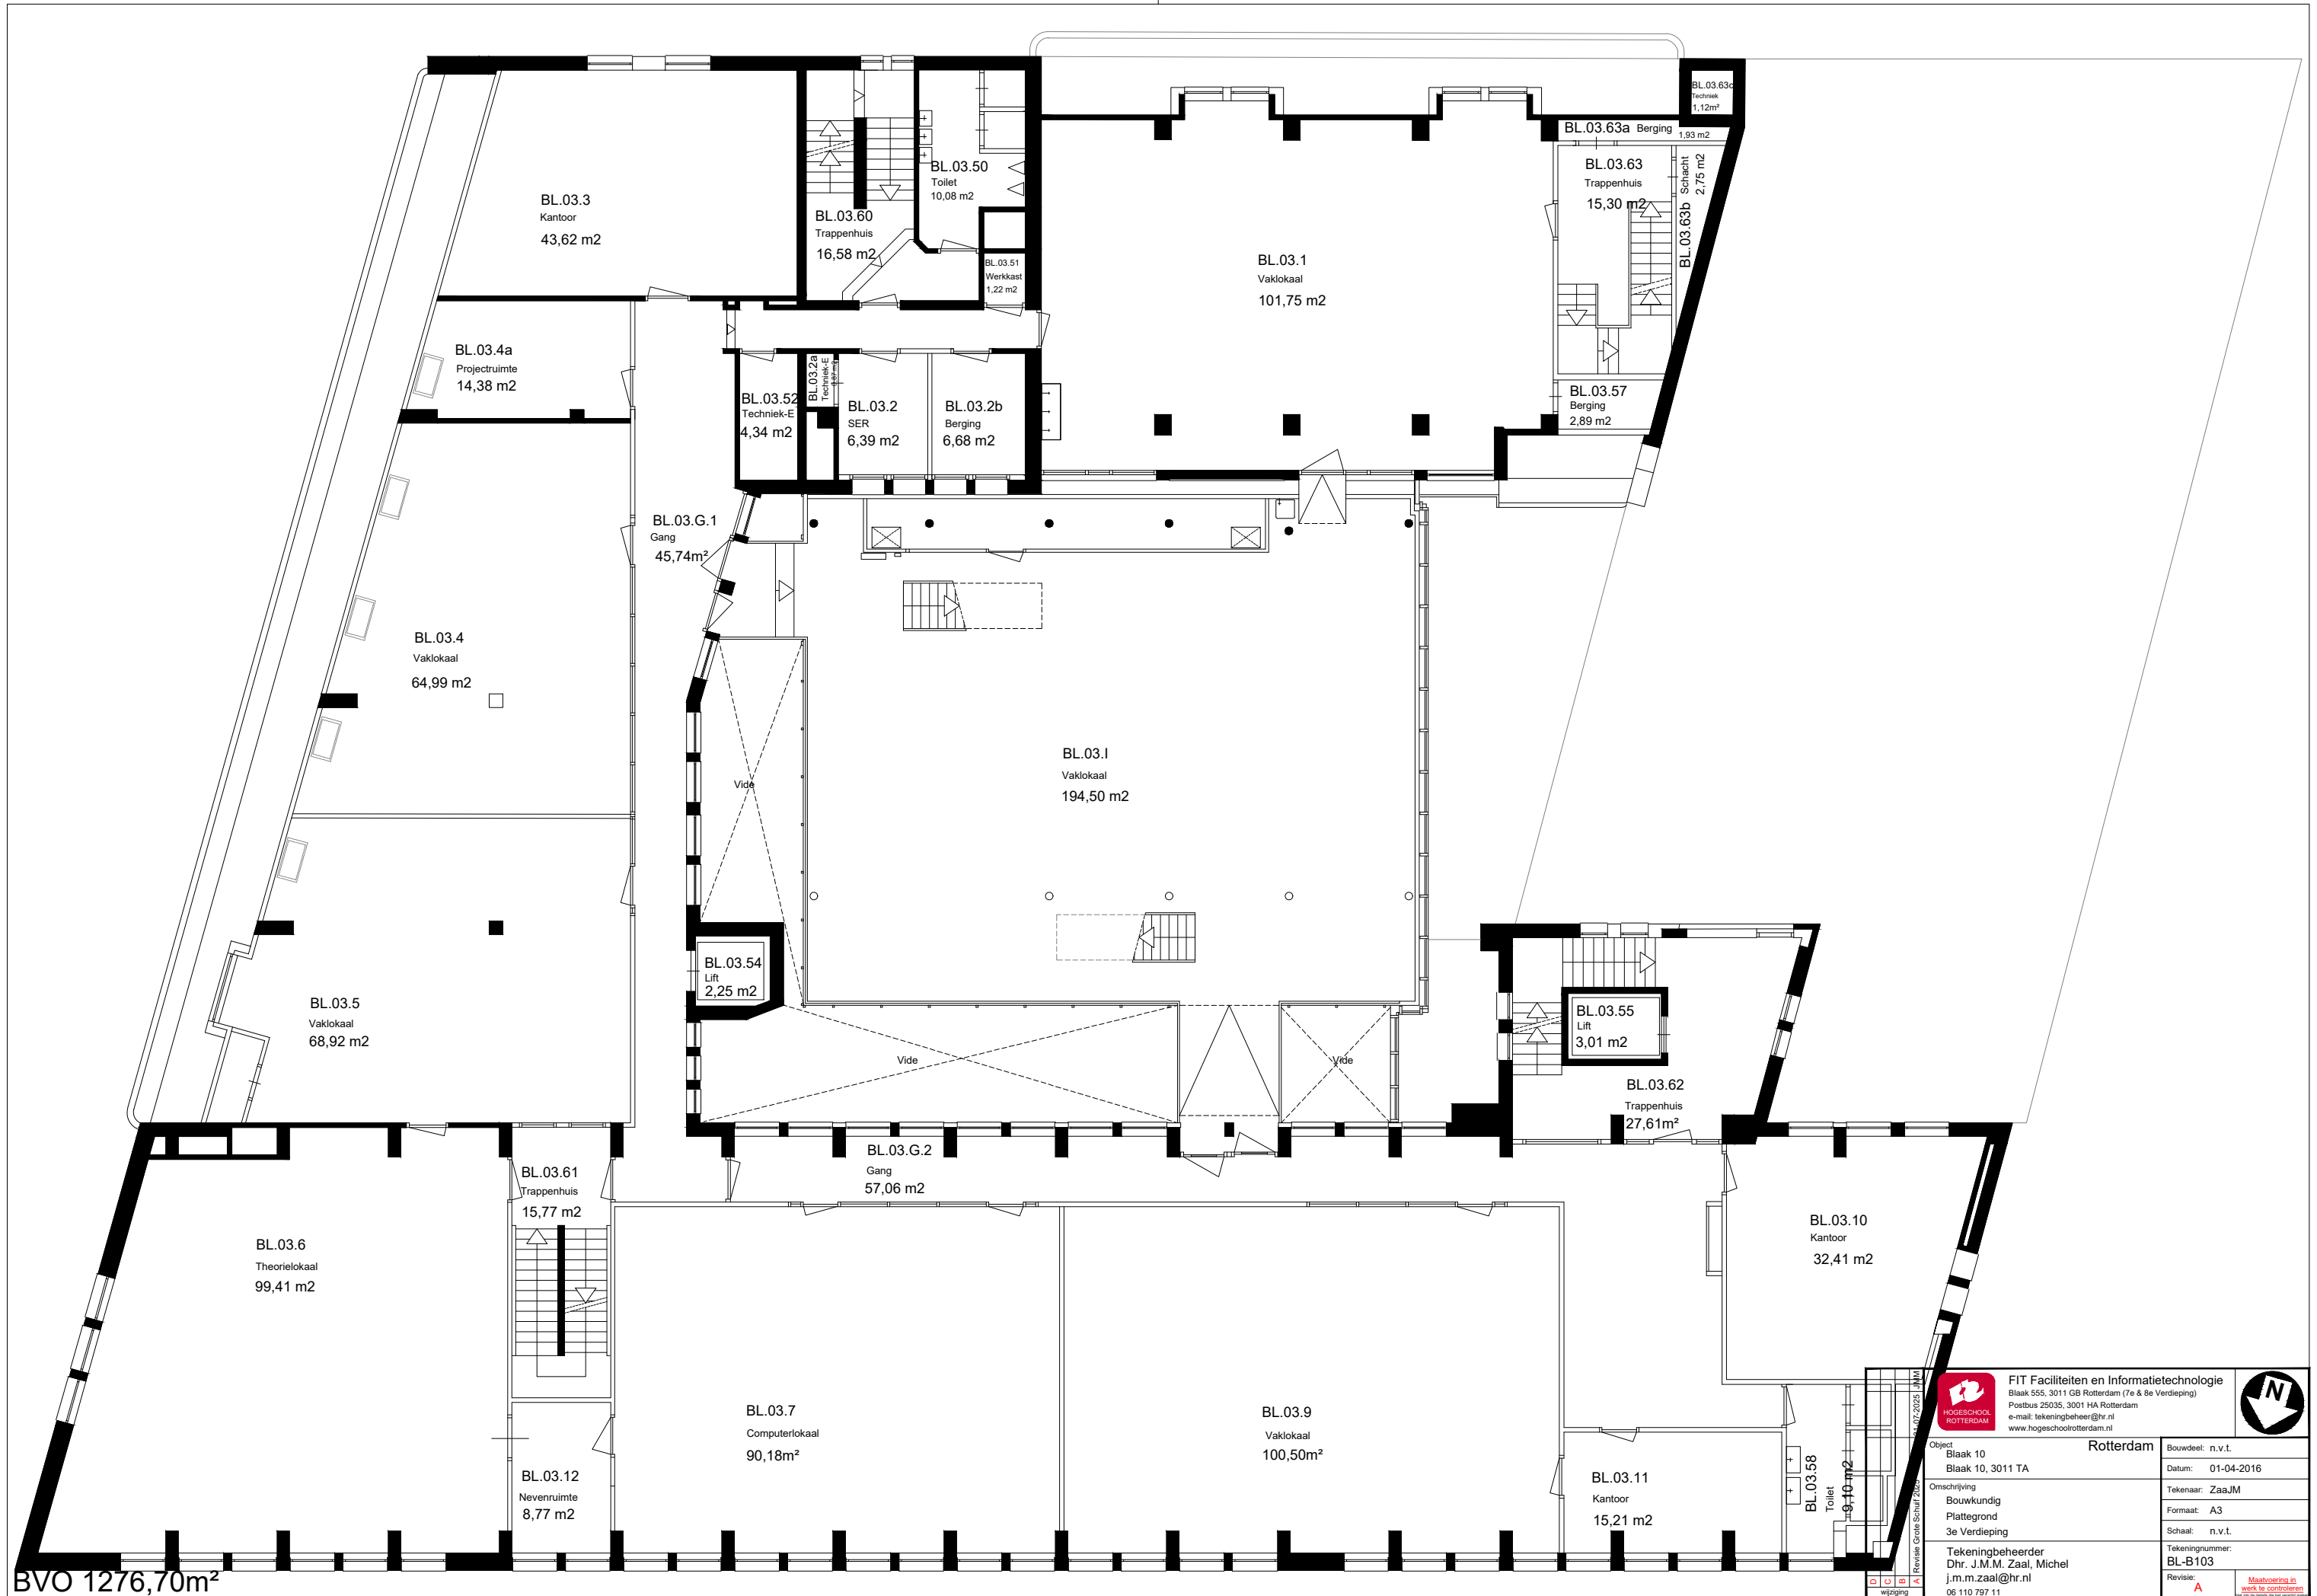


	FIT Faciliteiten en Informatietechnologie Blaak 555, 3011 GB Rotterdam (7e & 8e Verdieping) Postbus 25035, 3001 HA Rotterdam e-mail: tekeningbeheer@hr.nl www.hogeschoolrotterdam.nl	
	Rotterdam	
Object Blaak 10 Blaak 10, 3011 TA	Bouwdeel: n.v.t. Datum: 01-04-2016	
Omschrijving Bouwkundig Plattegrond 3e Verdieping	Tekenaar: ZaaJM Formaat: A3 Schaal: n.v.t.	
Tekeningbeheerder Dhr. J.M.M. Zaal, Michel j.m.m.zaal@hr.nl 06 110 797 11	Tekeningnummer: BL-B103	
Revisie: A		

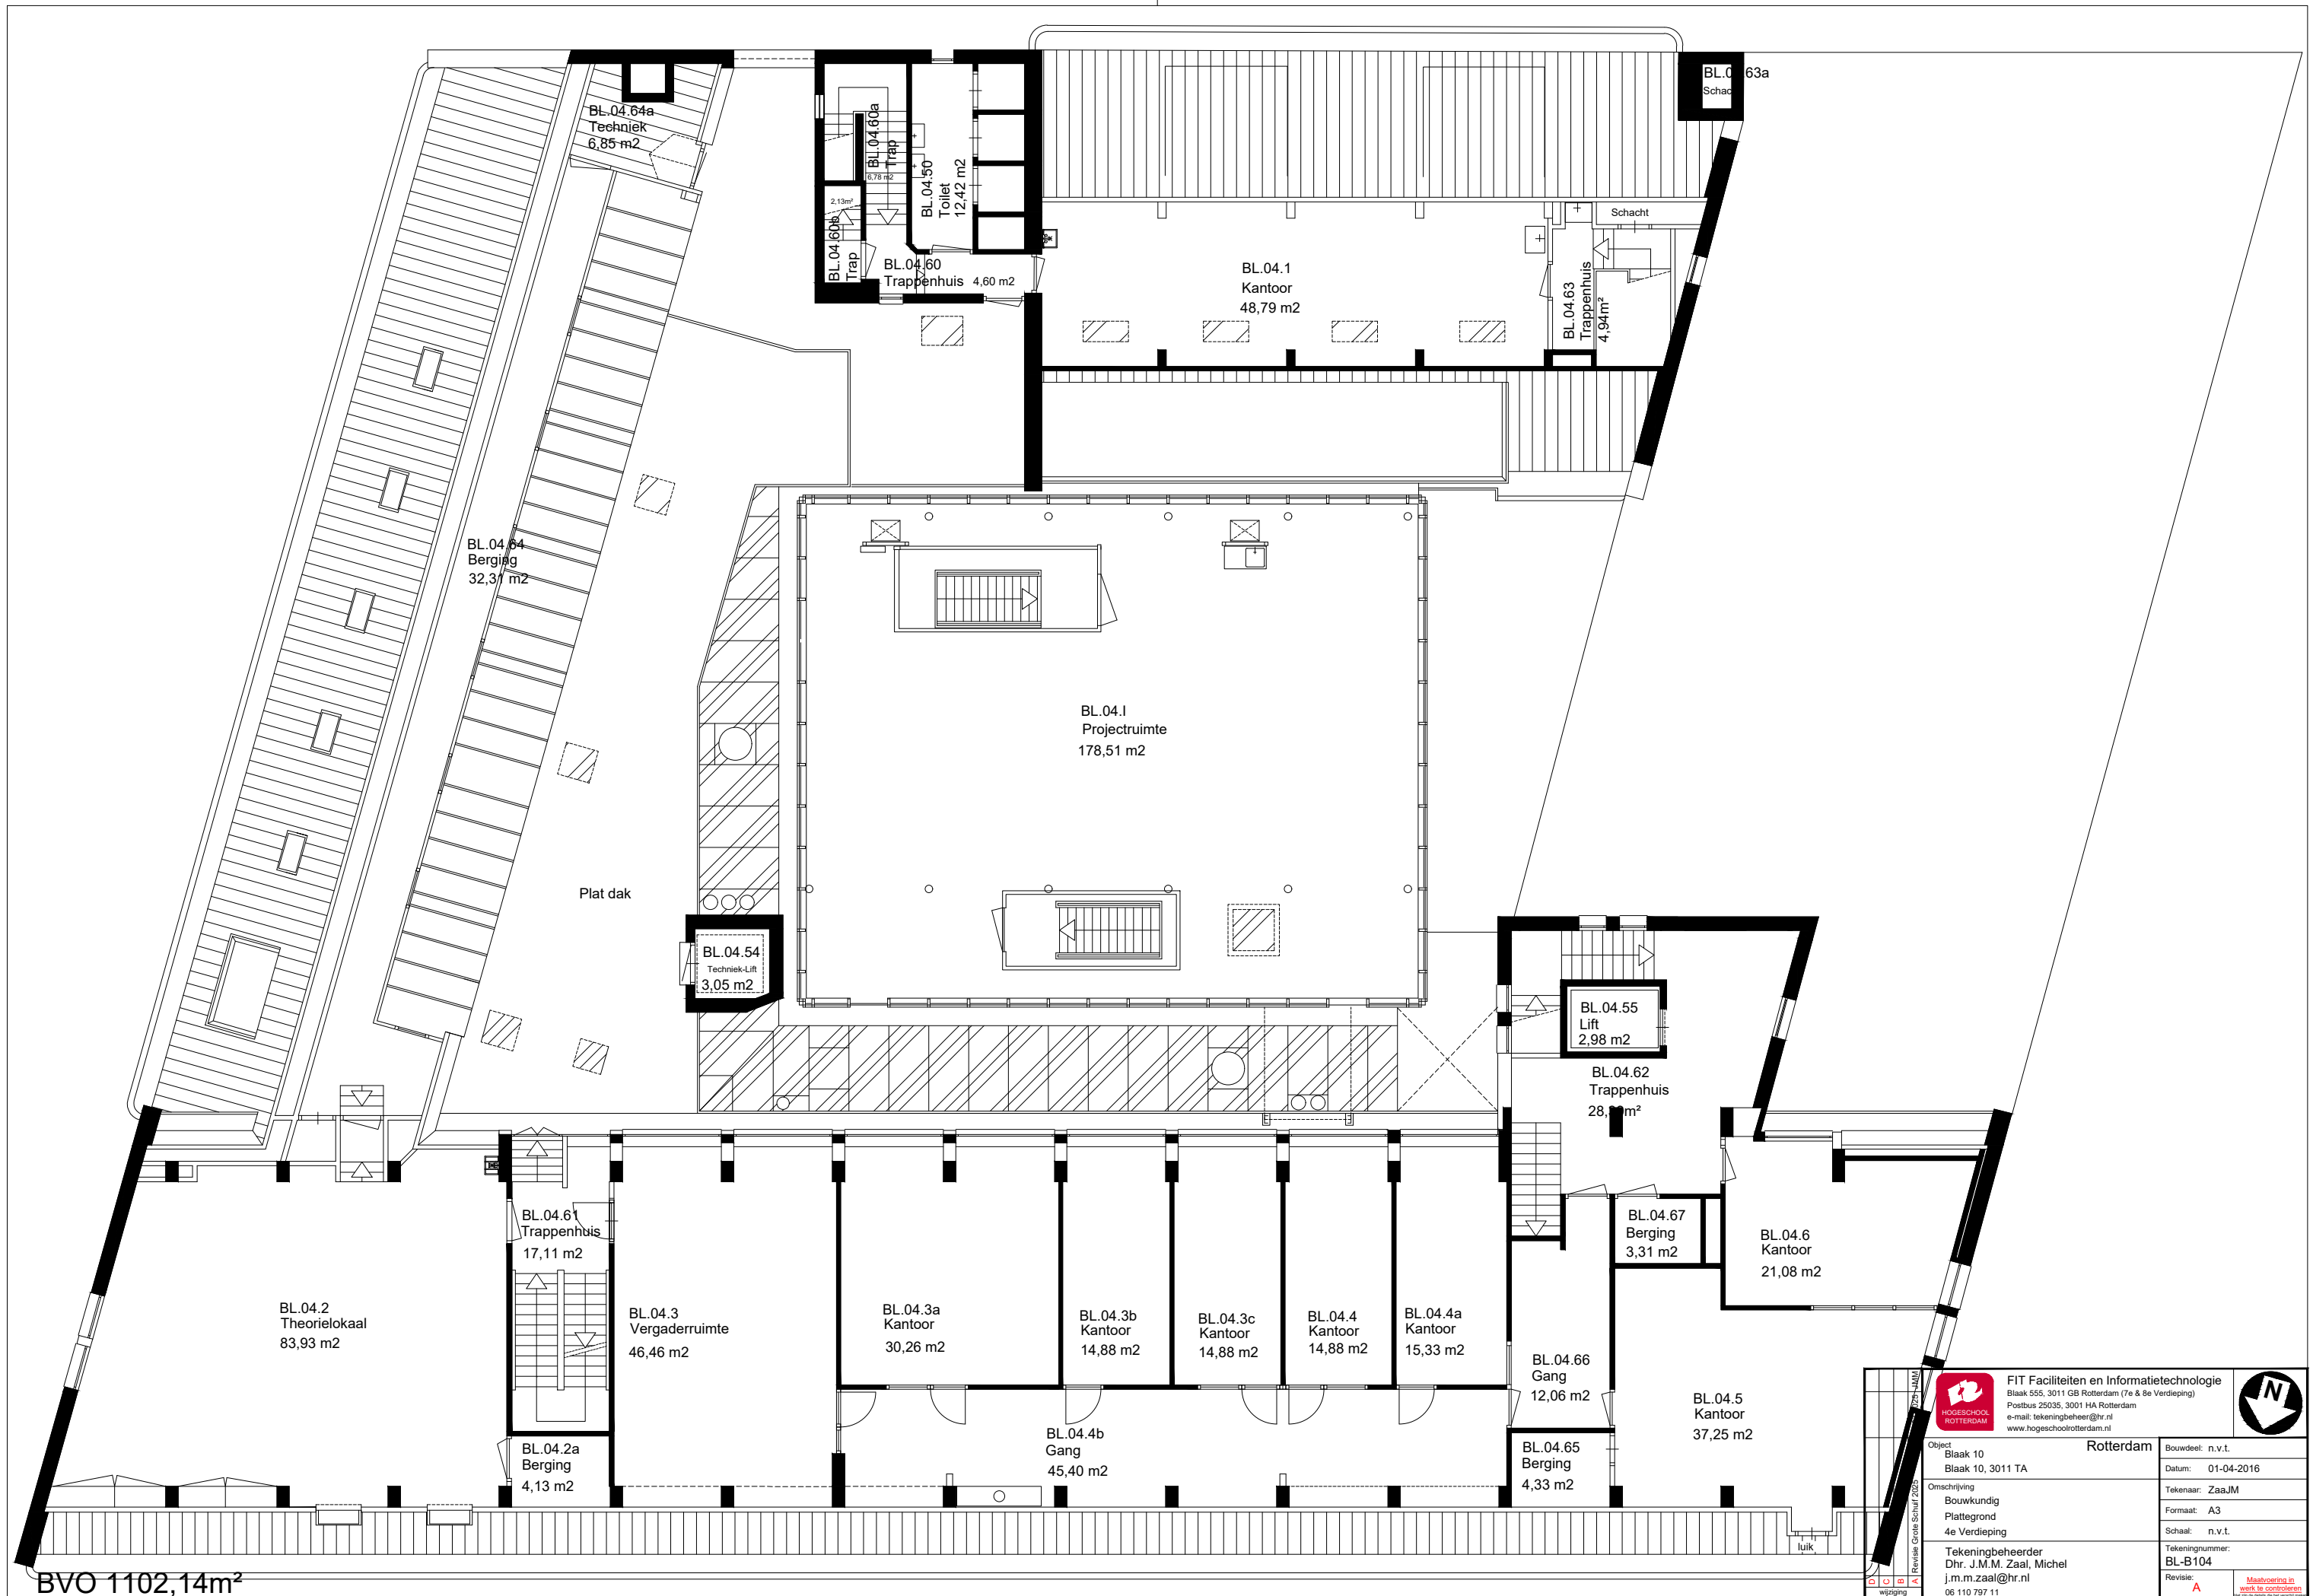

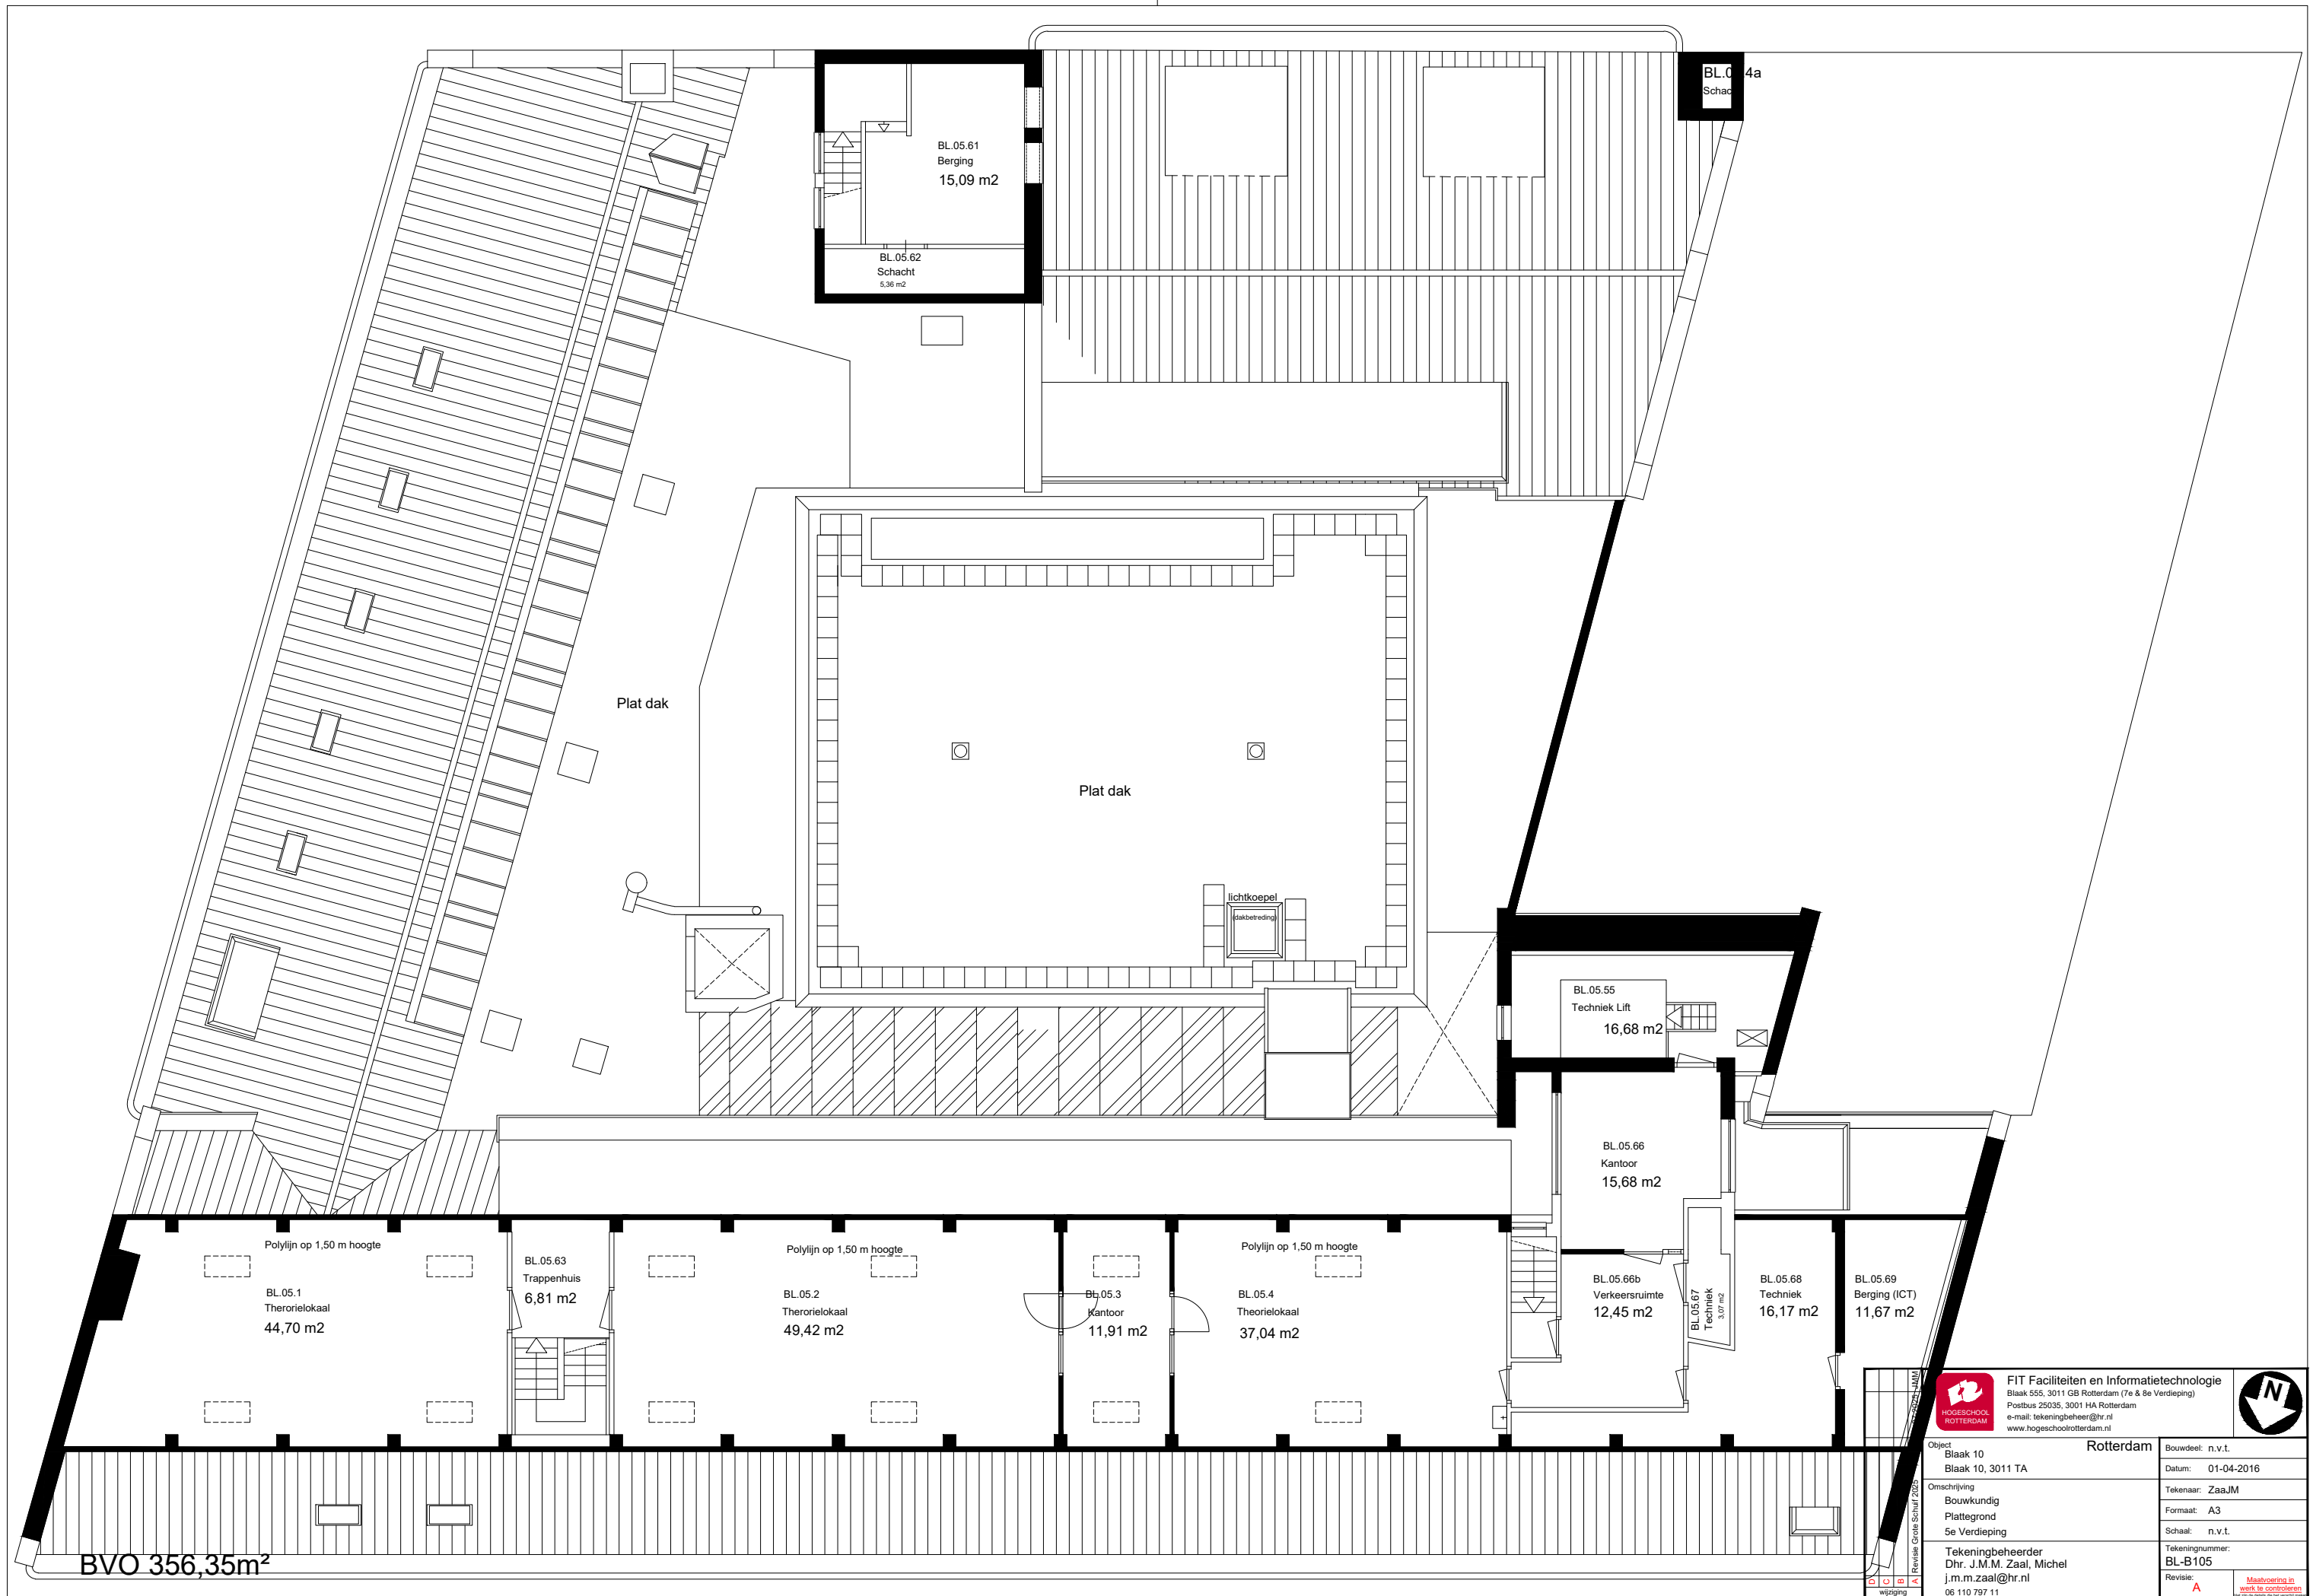


 FIT Faciliteiten en Informatietechnologie Blaak 555, 3011 GB Rotterdam (7e & 8e Verdieping) Postbus 25035, 3001 HA Rotterdam e-mail: tekeningbeheer@hr.nl www.hogeschoolrotterdam.nl		
Object Blaak 10 Blaak 10, 3011 TA	Rotterdam Bouwdeel: n.v.t. Datum: 01-04-2016	
Omschrijving Bouwkundig Plattegrond 4e Verdieping	Tekenaar: ZaaJM Formaat: A3 Schaal: n.v.t.	Tekeningnummer: BL-B104
Tekeningbeheerder Dhr. J.M.M. Zaal, Michel j.m.m.zaal@hr.nl 06 110 797 11	Revisie: A	 Maphcontrol werk te controleren



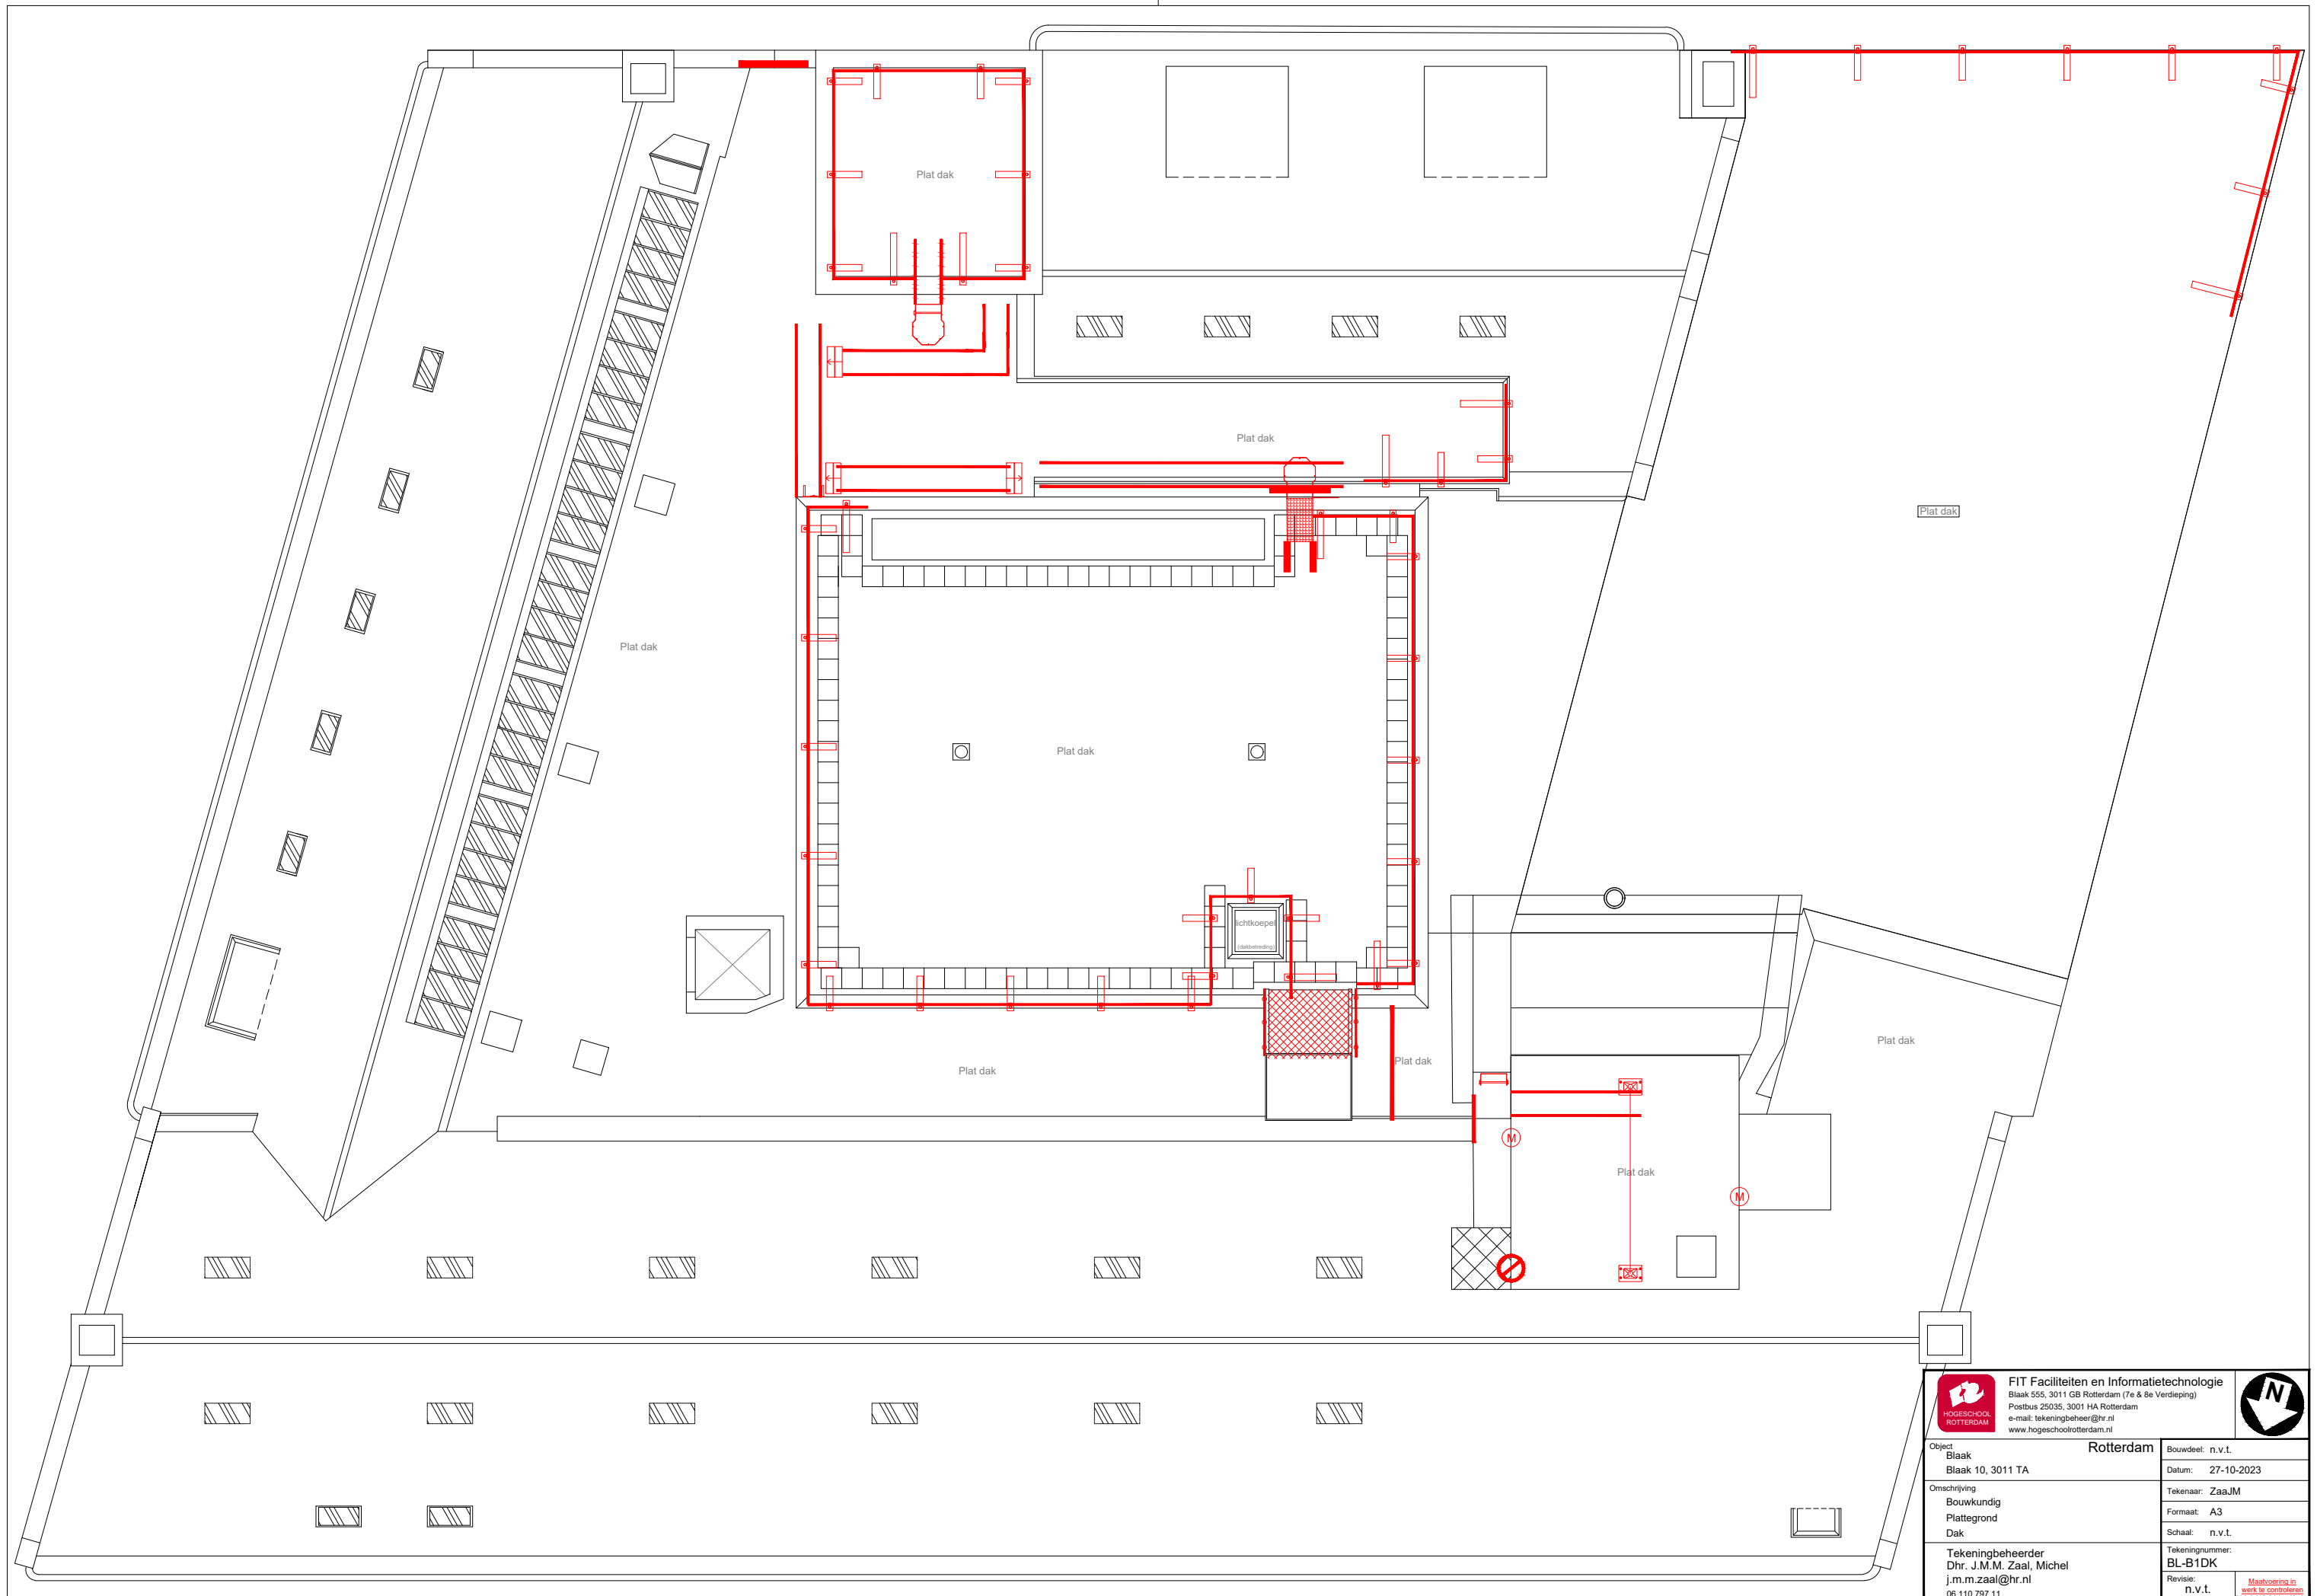


 FIT Faciliteiten en Informatietechnologie Blaak 555, 3011 GB Rotterdam (7e & 8e Verdieping) Postbus 25035, 3001 HA Rotterdam e-mail: tekeningbeheer@hr.nl www.hogeschoolrotterdam.nl		
Object Blaak 10 Blaak 10, 3011 TA	Rotterdam	Bouwdeel: n.v.t. Datum: 01-04-2016
Omschrijving Bouwkundig Plattegrond 5e Verdieping	Tekenaar: ZaaJM Formaat: A3 Schaal: n.v.t.	Tekeningnummer: BL-B105
Tekeningbeheerder Dhr. J.M.M. Zaal, Michel j.m.m.zaal@hr.nl 06 110 797 11	Revisie: A	 Mafcoontrol werk te controleren www.mafcoontrol.nl

 


 HOGESCHOOL ROTTERDAM	FIT Faciliteiten en Informatietechnologie Blaak 555, 3011 GB Rotterdam (7e & 8e Verdieping) Postbus 25035, 3001 HA Rotterdam e-mail: tekeningbeheer@hr.nl www.hogeschoolrotterdam.nl		
	Rotterdam	Bouwdeel: n.v.t.	
Object Blaak Blaak 10, 3011 TA	Datum: 27-10-2023	Tekenaar: ZaaJM	Formaat: A3
Omschrijving Bouwkundig Plattegrond Dak	Tekeningnummer: BL-B1DK	Schaal: n.v.t.	Revisie: n.v.t.
Tekeningbeheerder Dhr. J.M.M. Zaal, Michel j.m.m.zaal@hr.nl 06 110 797 11	n.v.t.		

Vissteeg



	FIT Faciliteiten en Informatietechnologie Blaak 555, 3011 GB Rotterdam (7e & 8e Verdieping) Postbus 25035, 3001 HA Rotterdam e-mail: tekeningbeheer@hr.nl www.hogeschoolrotterdam.nl	
Object Blaak Blaak 10, 3011 TA	Rotterdam	Bouwdeel: n.v.t.
Omschrijving Bouwkundig Plattegrond Tussenverdieping BG -- 1e Verdieping	Tekenaar: ZaaJM Formaat: A3 Schaal: n.v.t.	Datum: 25-04-2024
Tekeningbeheerder Dhr. J.M.M. Zaal, Michel j.m.m.zaal@hr.nl	Tekeningnummer: BL-B1E0	Revisie: n.v.t.
Auteur: ZaaJM		

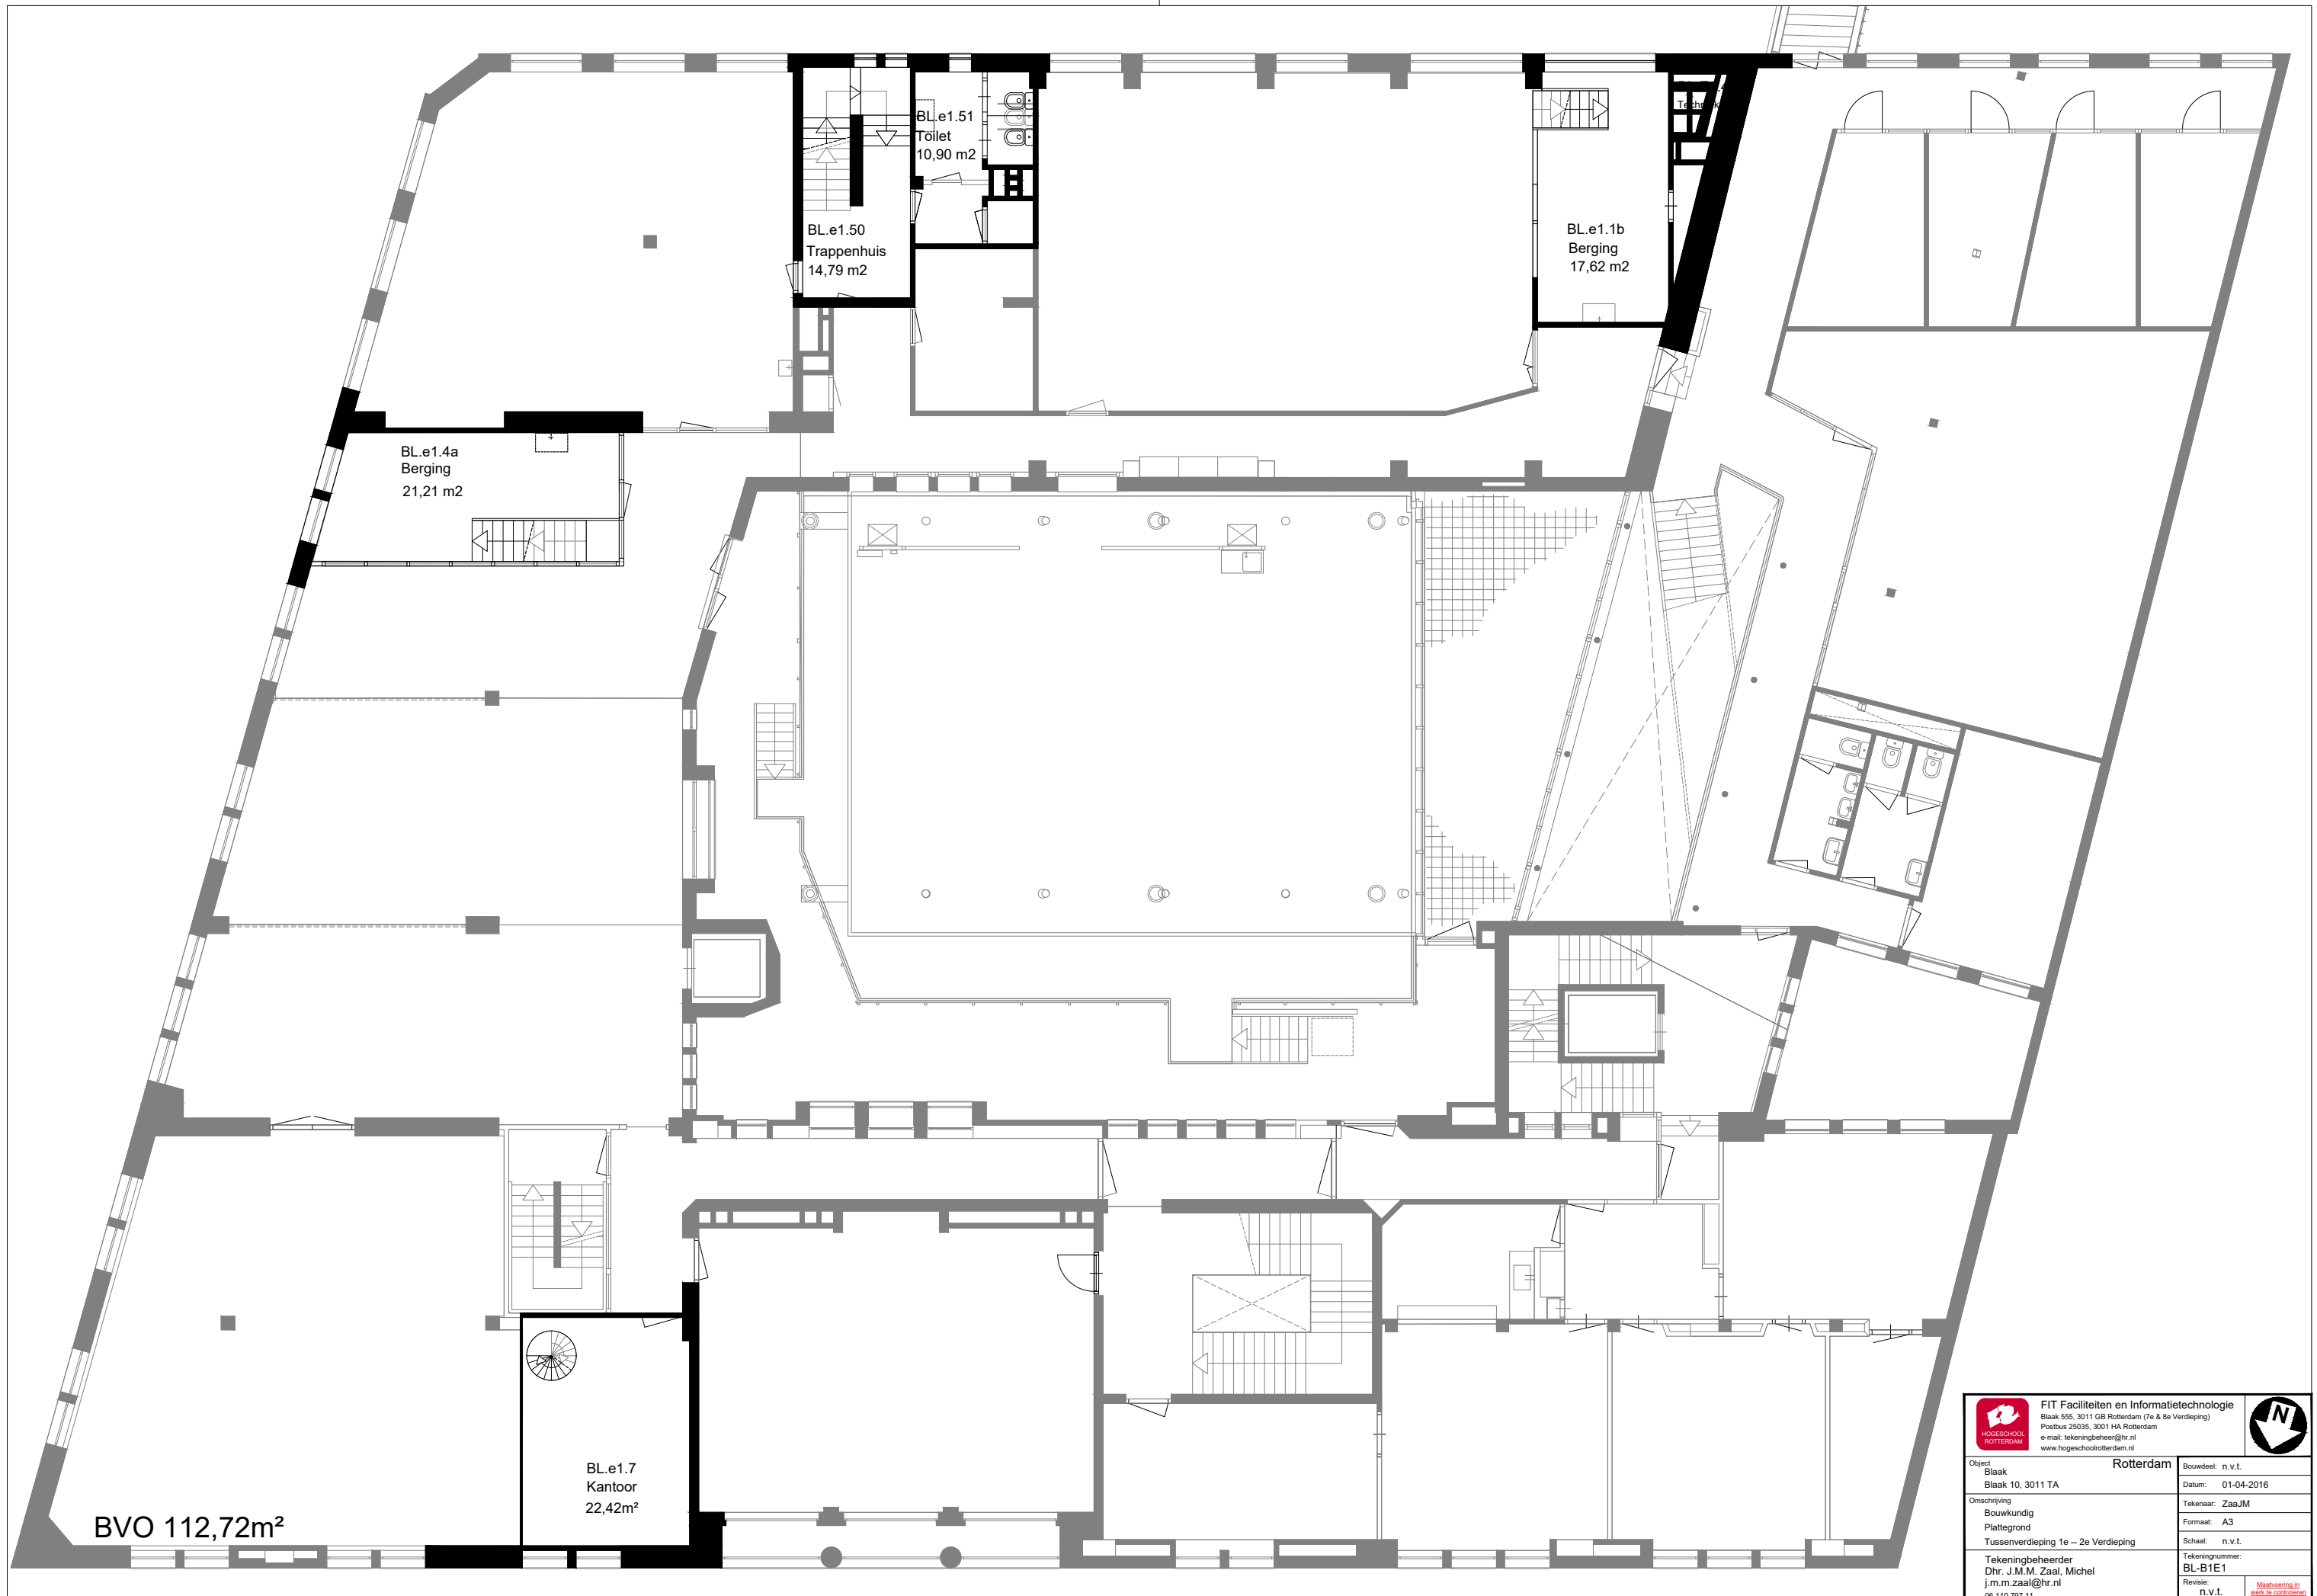

BVO 112,72m²




BL.e1.7
Kantoor
22,42m²


BL.e1.50
Trappenhuis
14,79 m2



BL.e1.51
Toilet
10,90 m2

BL.e1.1b
Berging
17,62 m2

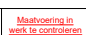BL.e1.4a
Berging
21,21 m2

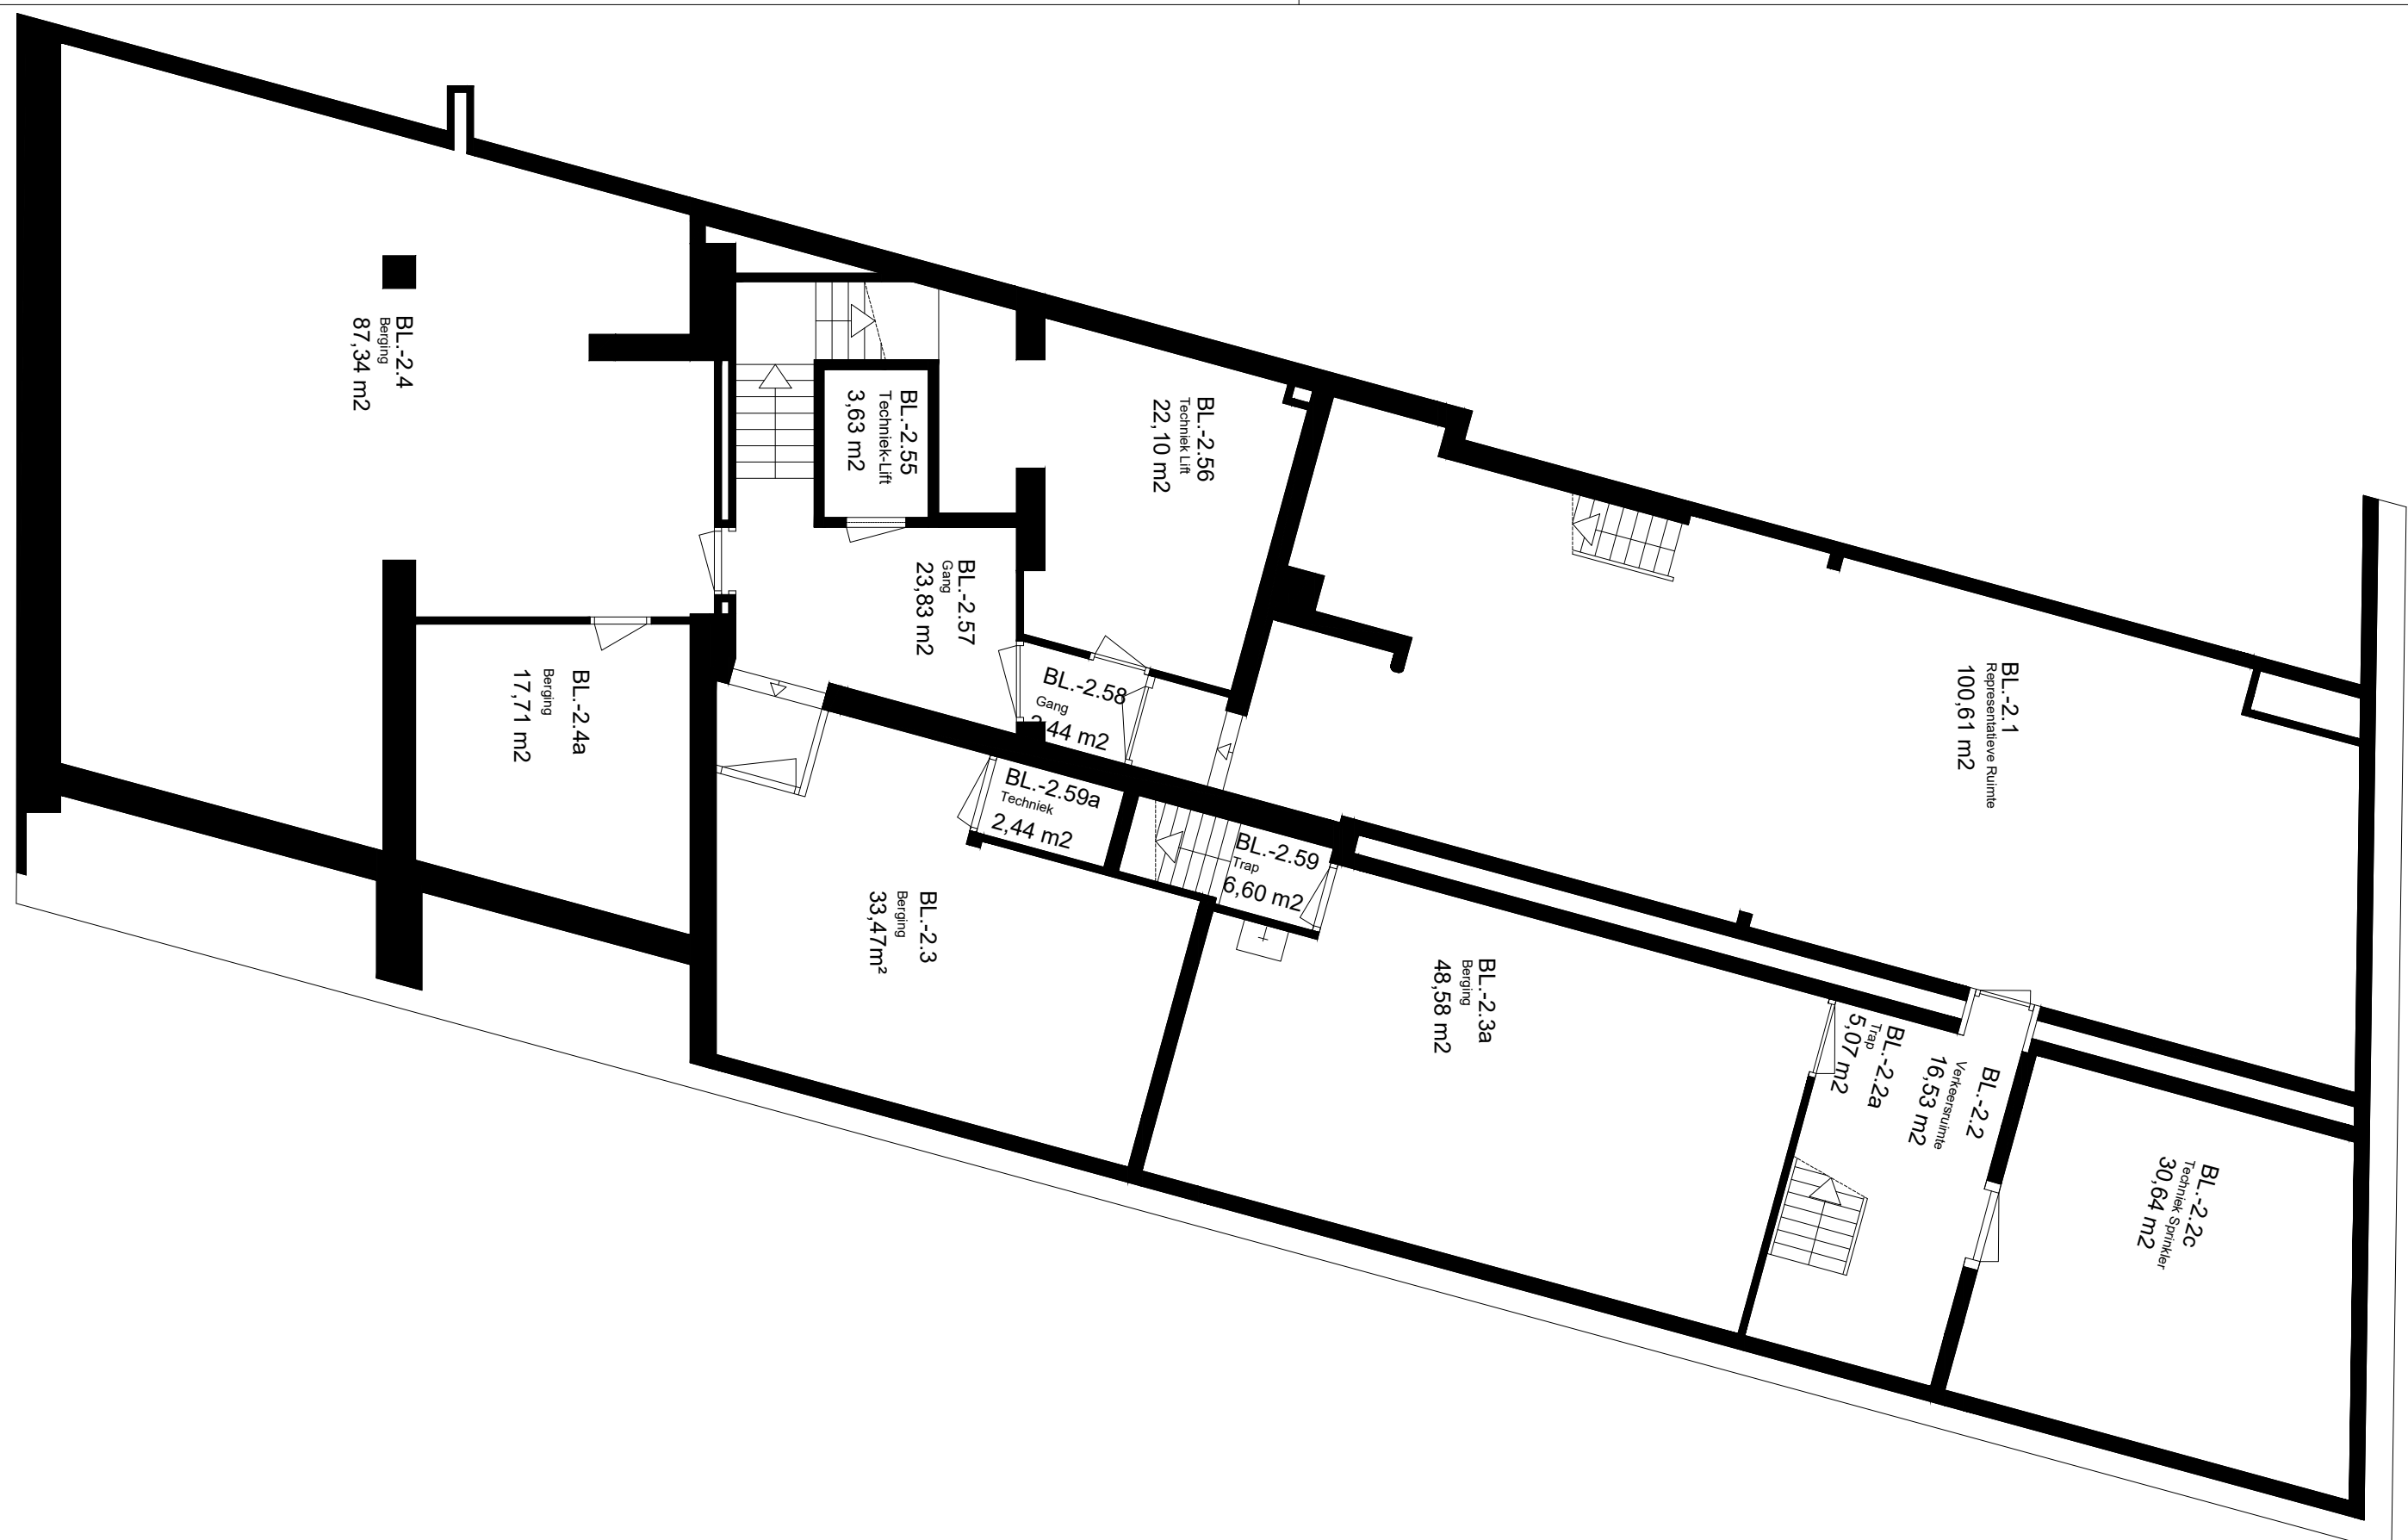	FIT Faciliteiten en Informatietechnologie Blaak 555, 3011 GB Rotterdam (7e & 8e Verdieping) Postbus 25035, 3001 HA Rotterdam e-mail: tekeningbeheer@hr.nl www.hogeschoolrotterdam.nl		
	Rotterdam	Bouwdeel: n.v.t.	
Object: Blaak 10, 3011 TA	Datum: 01-04-2016	Tekenaar: ZaaJM	
Omschrijving: Bouwkundig Plattegrond Tussenverdieping 1e -- 2e Verdieping	Formaat: A3 Schaal: n.v.t.	Tekeningnummer: BL-B1E1	
Tekeningbeheerder: Dhr. J.M.M. Zaal, Michel j.m.m.zaal@hr.nl 06 110 797 11	Revisie: n.v.t.		



 FIT Faciliteiten en Informatietechnologie Blaak 555, 3011 GB Rotterdam (7e & 8e Verdieping) Postbus 25035, 3001 HA Rotterdam e-mail: tekeningbeheer@hr.nl www.hogeschoolrotterdam.nl			
Object Blaak Blaak 10, 3011 TA	Rotterdam		Bouwdeel: n.v.t. Datum: 31-08-2021
Omschrijving Bouwkundig Plattegrond Kelder -2	Tekenaar: ZaaJM Formaat: A3 Schaal: 1:100		Tekeningnummer: BL-B1K2
Tekeningbeheerder Dhr. J.M.M. Zaal, Michel j.m.m.zaal@hr.nl 06 110 797 11	Revisie: n.v.t.		