









BVO 2474,36m²

06-09-2024 JMM 08-05-2024 JMM Rev: Nieuwe situatie te wijziging Revise: CT-Labs	HOGESCHOOL ROTTERDAM FIT Faciliteiten en Informatietechnologie Blaak 555, 3011 GB Rotterdam (7e & 8e Verdieping) Postbus 25035, 3001 HA Rotterdam e-mail: tekeningbeheer@hr.nl www.hogeschoolrotterdam.nl	Rotterdam Object: RDM Innovation Dock RDM-Kade 59, 3089 JR Omschrijving: Bouwkundig Plattegrond 1e Verdieping Tekeningbeheerder: Dhr. J.M.M. Zaal, Michel j.m.m.zaal@hr.nl 06 110 797 11	Bouwdeel: n.v.t. Datum: 01-04-2016 Tekenaar: ZaaJM Formaat: A3 Schaal: 1:100 Tekeningnummer: ID-B101 Revisie: A
	C:\Tekeningsbeheer\ID Innovation Dock\DWG - Tekening\Bouwkundig\Plattegronden\ID-B101.dwg		

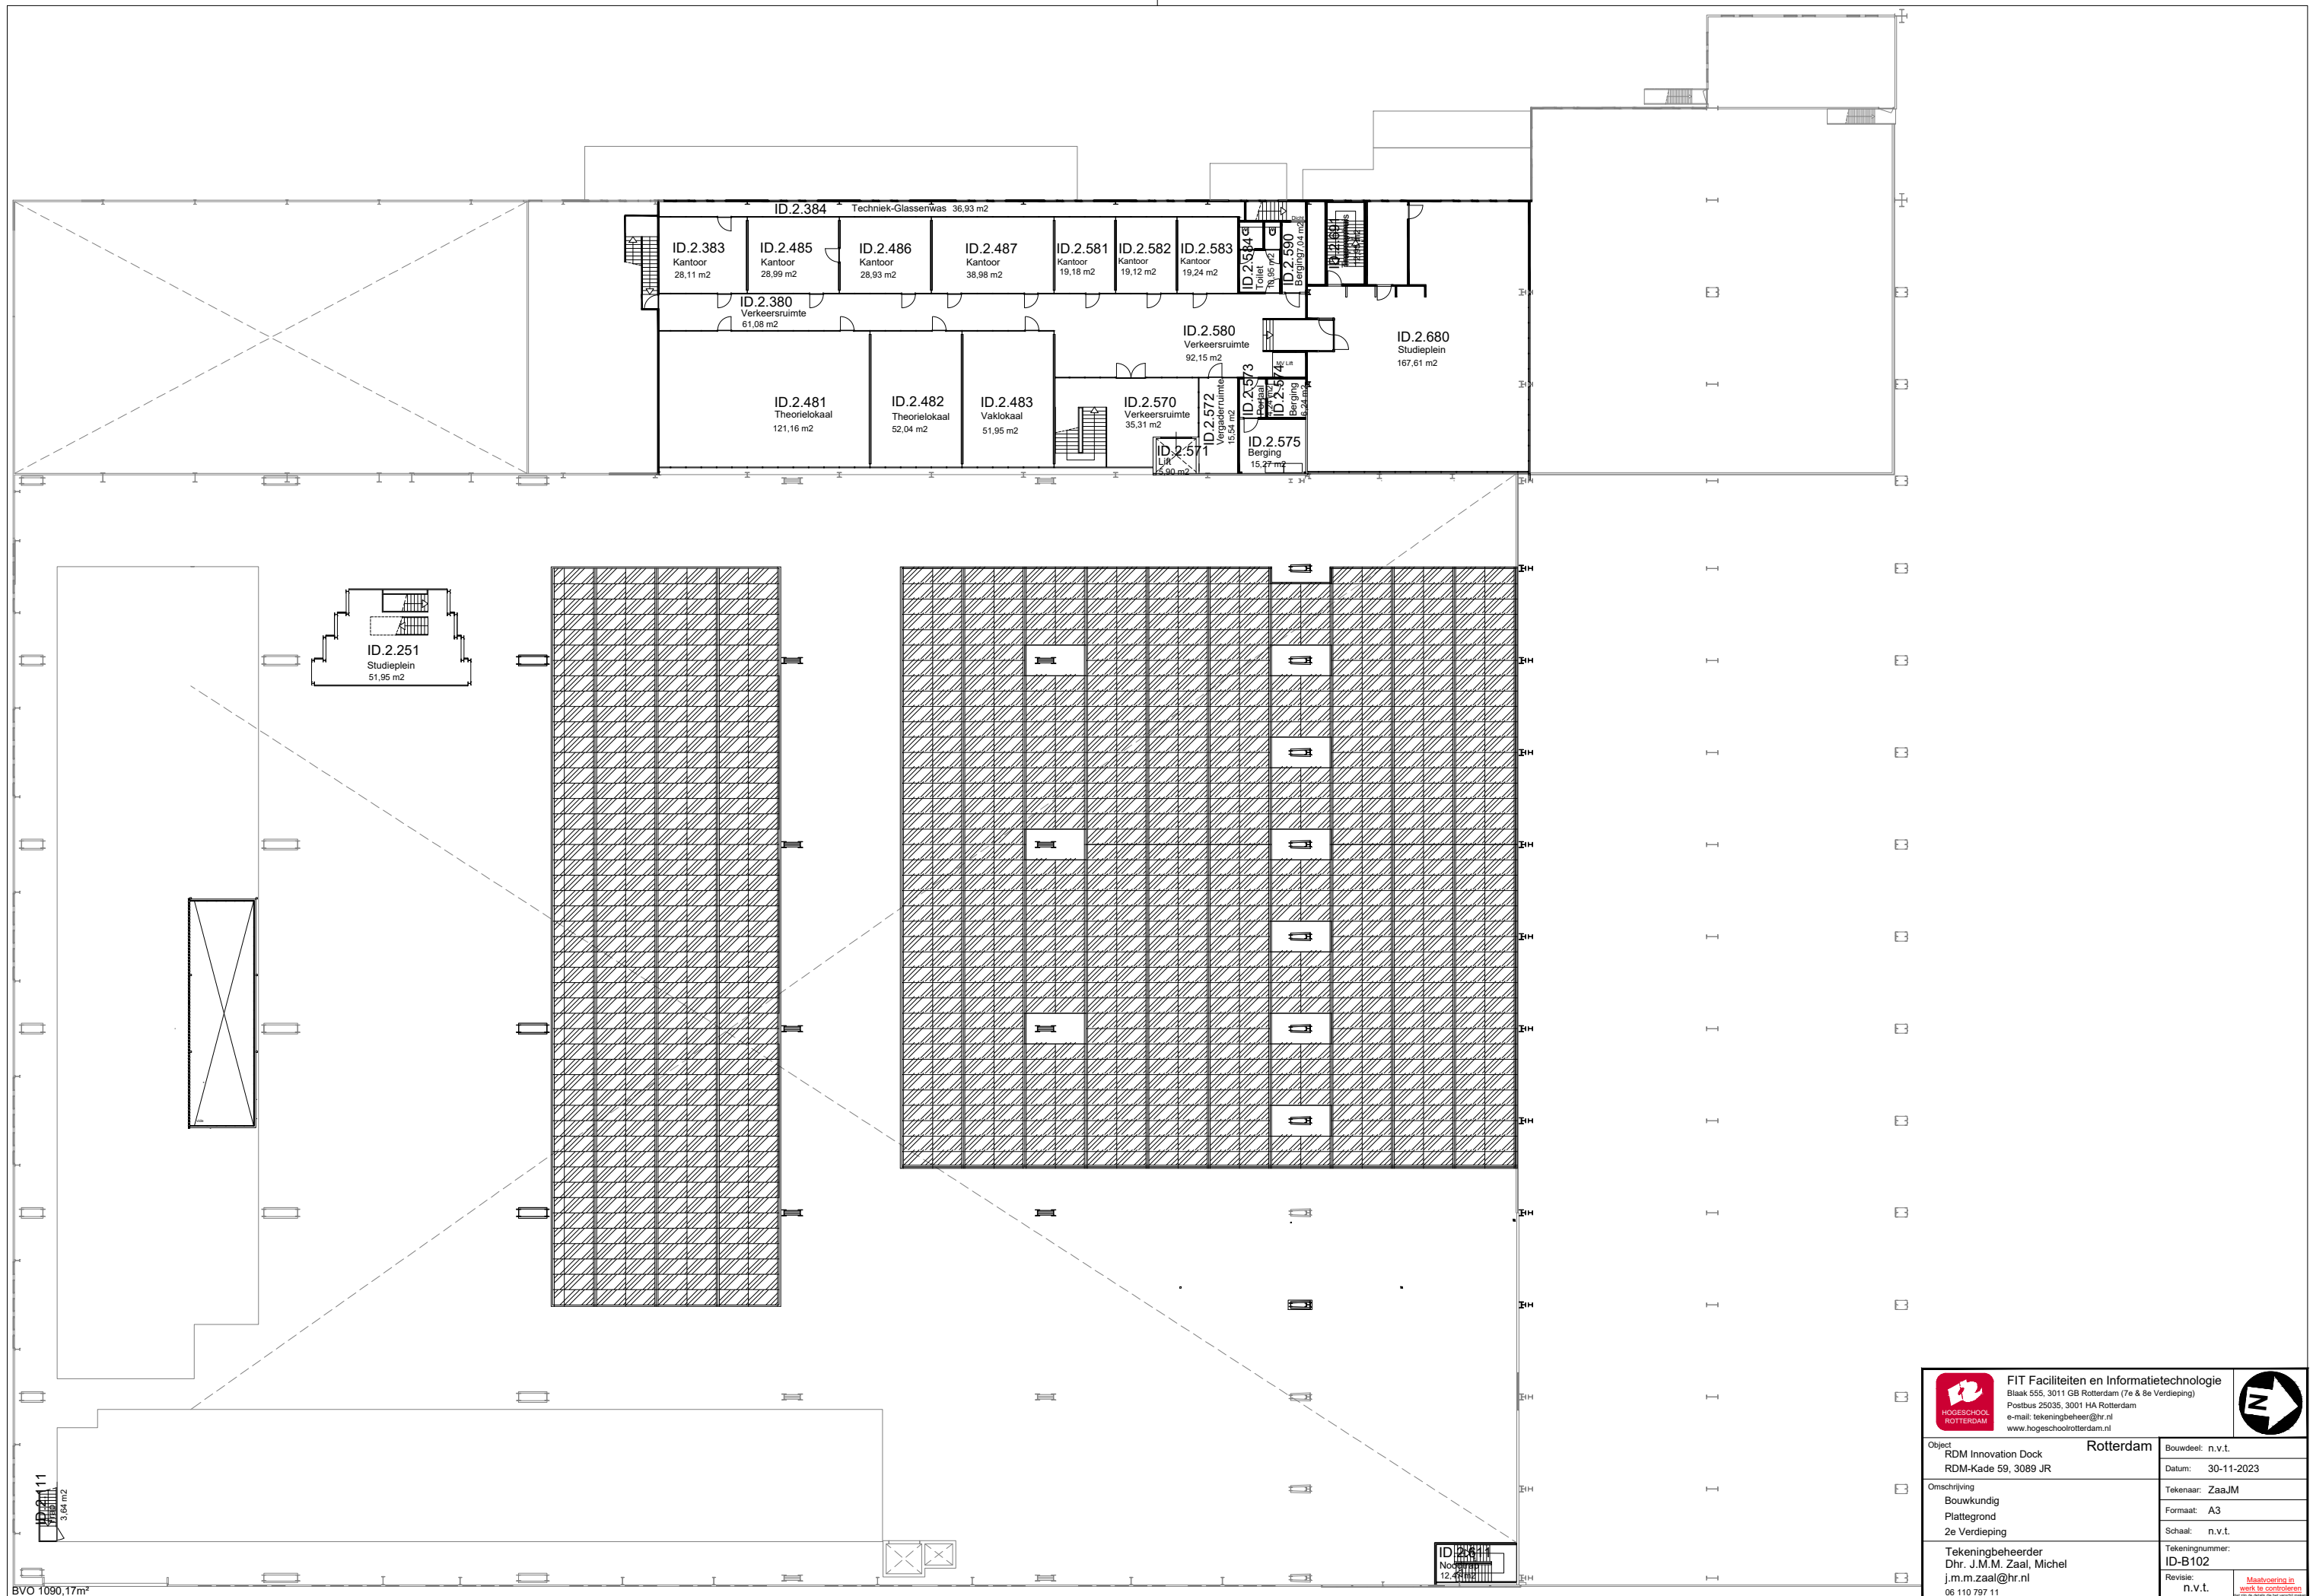


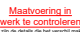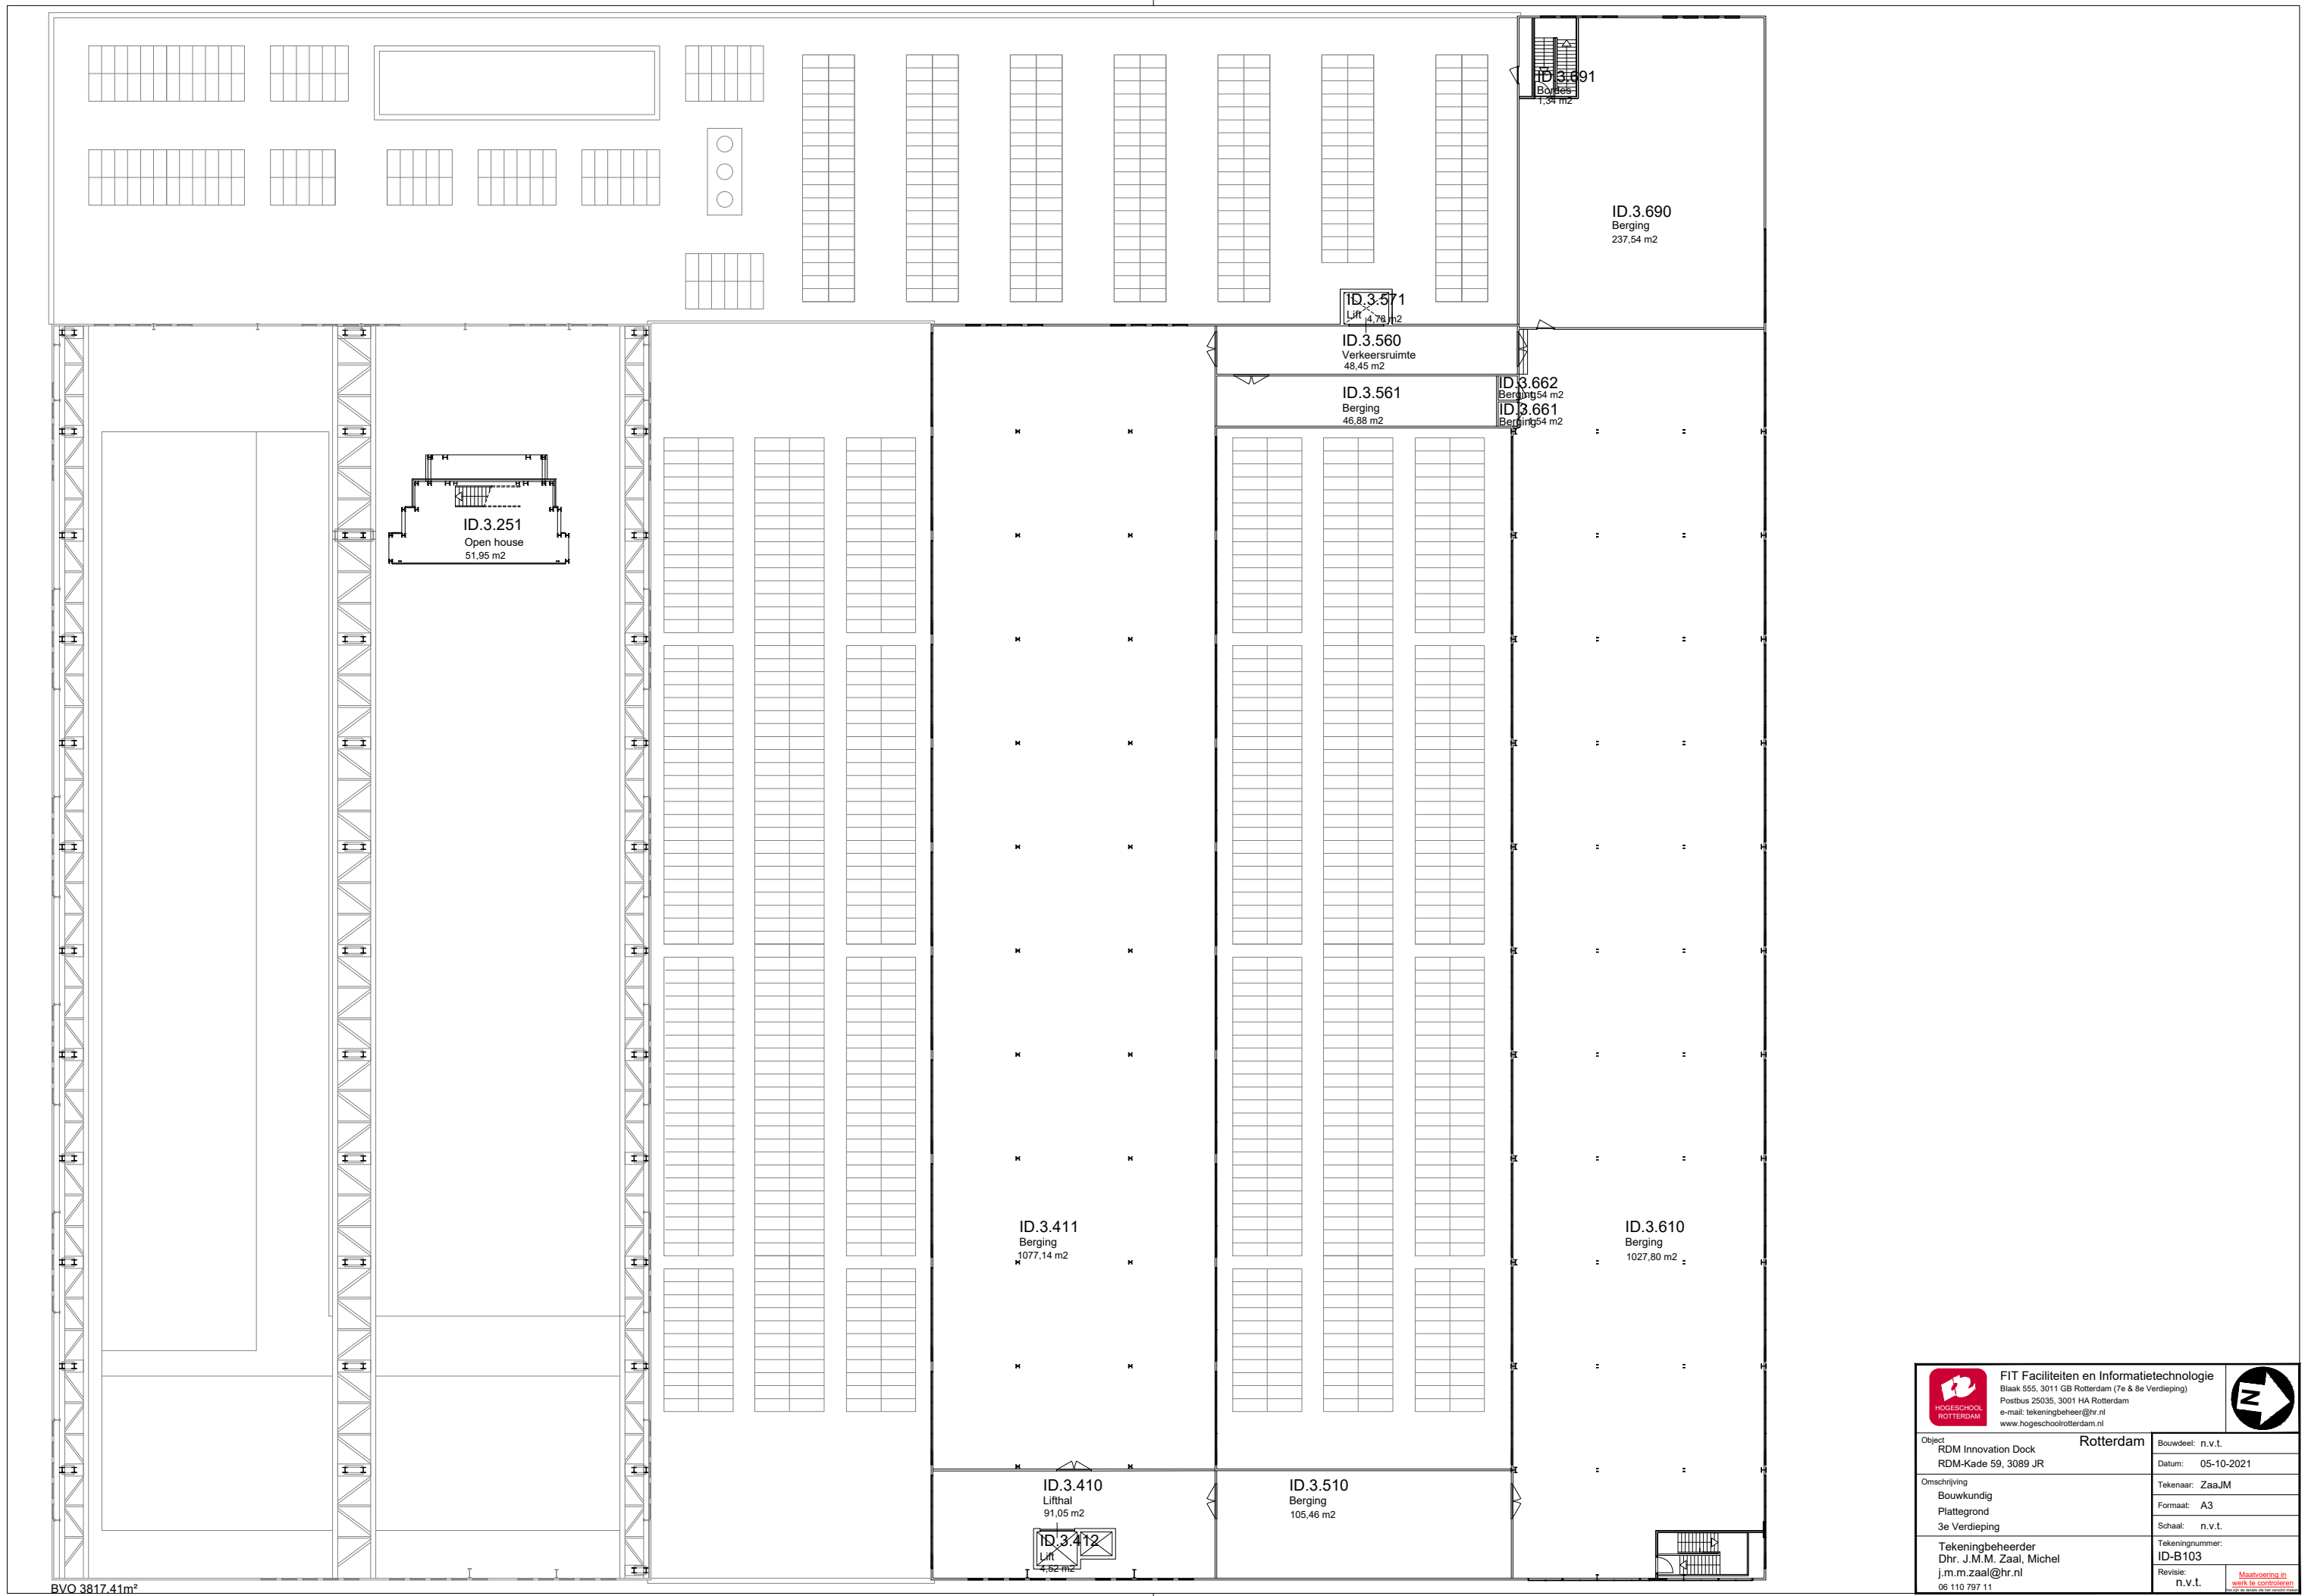


	FIT Faciliteiten en Informatietechnologie Blaak 555, 3011 GB Rotterdam (7e & 8e Verdieping) Postbus 25035, 3001 HA Rotterdam e-mail: tekeningbeheer@hr.nl www.hogeschoolrotterdam.nl		
	Rotterdam	Bouwdeel: n.v.t.	
Object RDM Innovation Dock RDM-Kade 59, 3089 JR	Datum: 30-11-2023	Tekenaar: ZaaJM	
Omschrijving Bouwkundig Plattegrond 2e Verdieping	Tekeningnummer: ID-B102	Formaat: A3	Schaal: n.v.t.
Tekeningbeheerder Dhr. J.M.M. Zaal, Michel j.m.m.zaal@hr.nl 06 110 797 11	Revisie: n.v.t.		




	FIT Faciliteiten en Informatietechnologie Blaak 555, 3011 GB Rotterdam (7e & 8e Verdieping) Postbus 25035, 3001 HA Rotterdam e-mail: tekeningbeheer@hr.nl www.hogeschoolrotterdam.nl		
	Rotterdam	Bouwdeel: n.v.t.	
Object RDM Innovation Dock RDM-Kade 59, 3089 JR	Datum: 05-10-2021	Tekenaar: ZaaJM	
Omschrijving Bouwkundig Plattegrond 3e Verdieping	Tekeningnummer: ID-B103	Formaat: A3	Schaal: n.v.t.
Tekeningbeheerder Dhr. J.M.M. Zaal, Michel j.m.m.zaal@hr.nl 06 110 797 11	Revisie: n.v.t.		

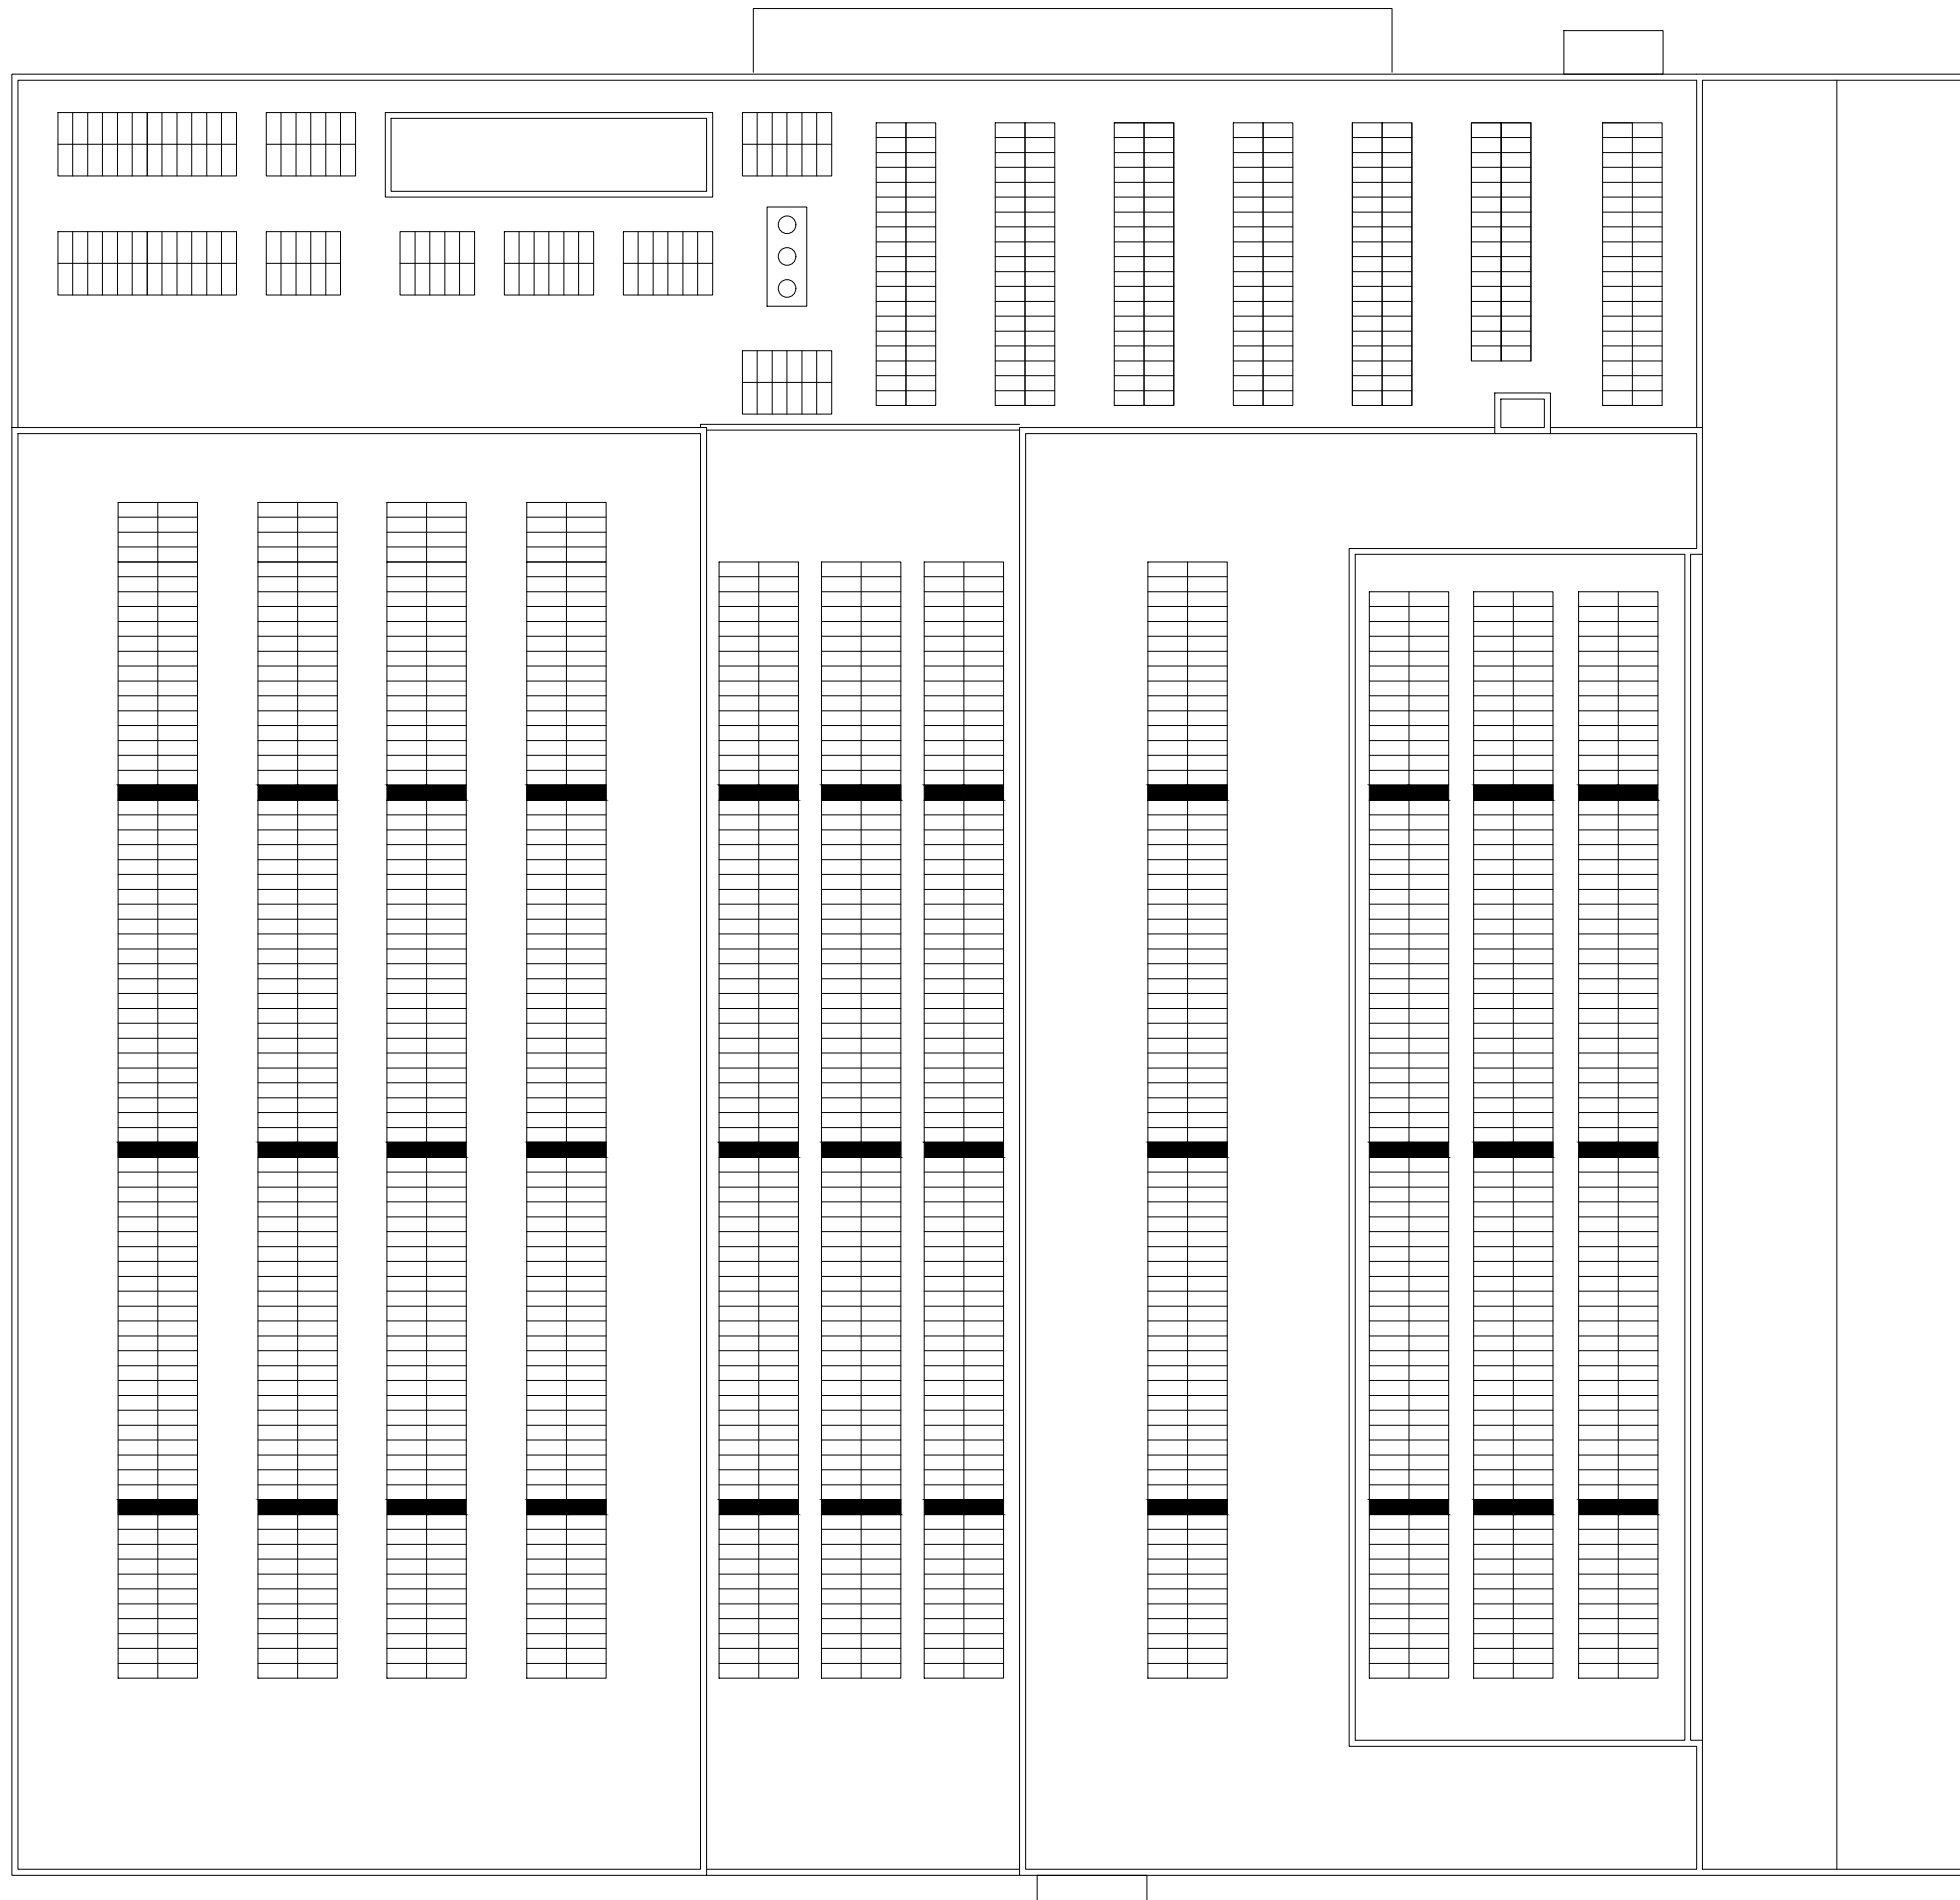


C:\Tekeningbeheer\DWG - Tekeningen\ID RDM Innovation Dock\Bouwkundig\Plattegronden\ID-B103.dwg

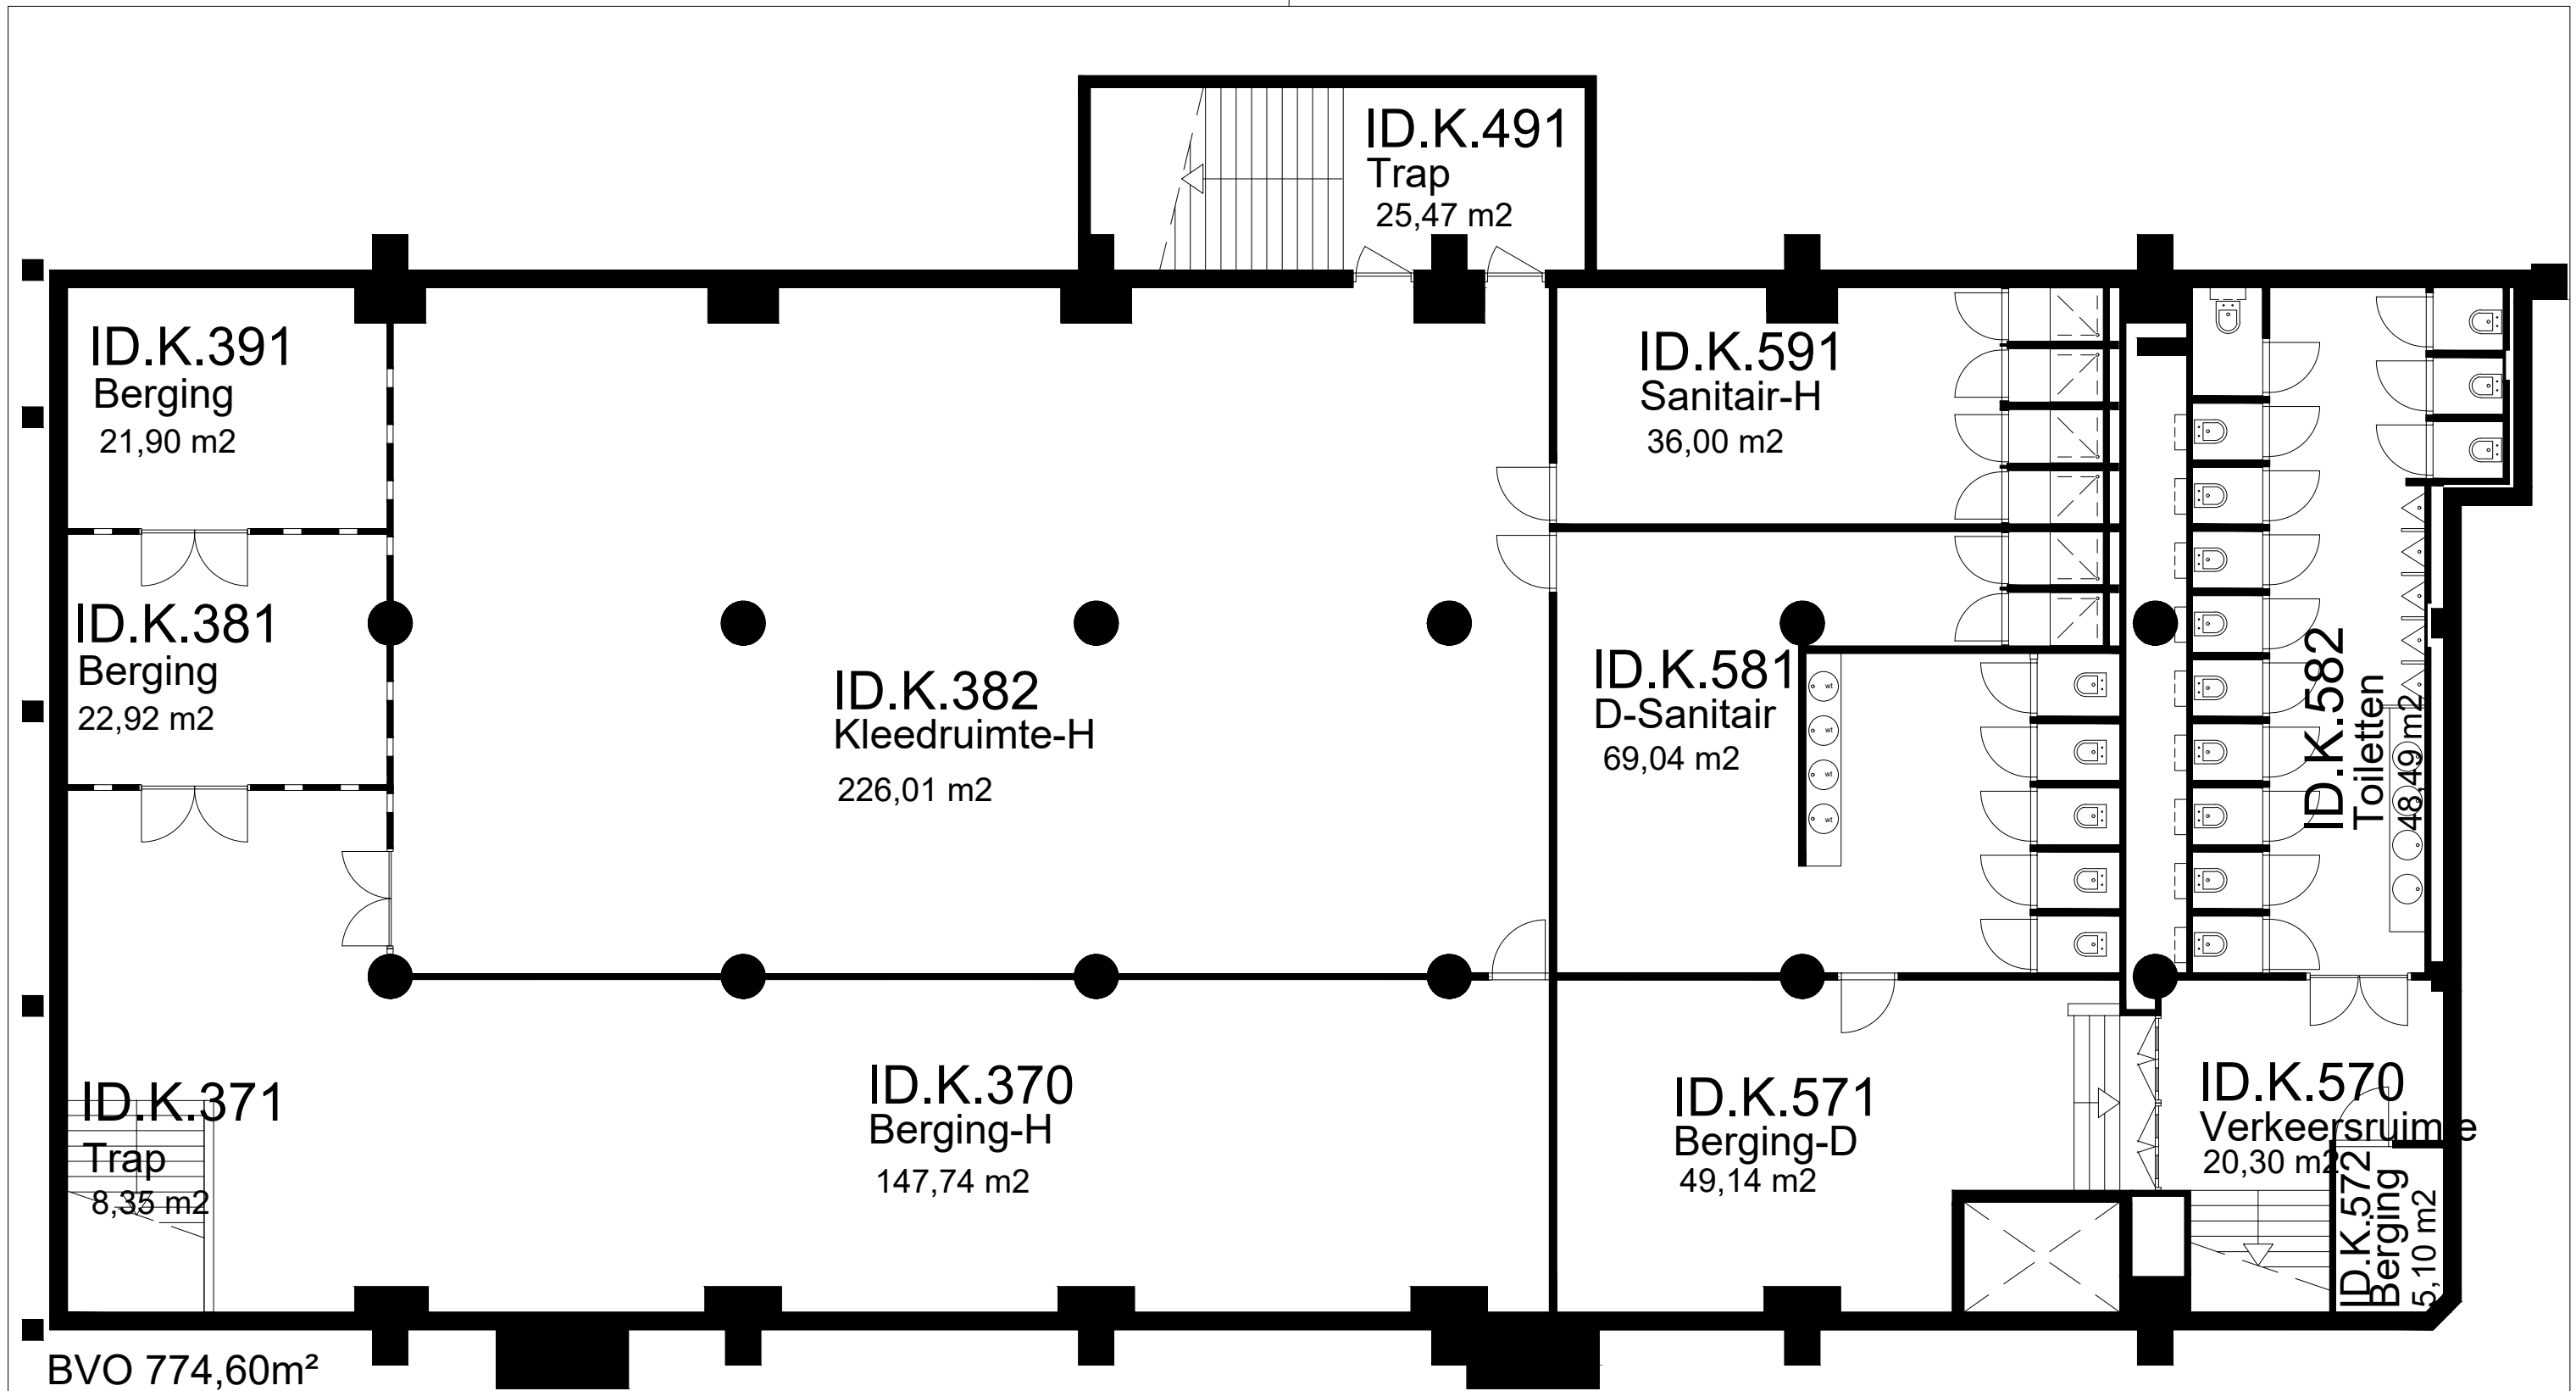

	FIT Faciliteiten en Informatietechnologie Blaak 555, 3011 GB Rotterdam (7e & 8e Verdieping) Postbus 25035, 3001 HA Rotterdam e-mail: tekeningbeheer@hr.nl www.hogeschoolrotterdam.nl		
	Rotterdam	Bouwdeel: n.v.t. Datum: 05-10-2021	
Object RDM INNOVATION Dock RDM-Kade 59, 3089 JR	Omschrijving Bouwkundig Plattegrond Dak	Tekenaar: ZaaJM Formaat: A3 Schaal: n.v.t.	Tekeningnummer: ID-B1DK Revisie: n.v.t.
Tekeningbeheerder Dhr. J.M.M. Zaal, Michel j.m.m.zaal@hr.nl 06 110 797 11		C:\Tekeningbeheer\DWG - Tekeningen\ID RDM Innovation Dock\Bouwkundig\Plattegronden\ID-B1DK.dwg	



BVO 774,60m²

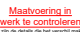 FIT Faciliteiten en Informatietechnologie Blaak 555, 3011 GB Rotterdam (7e & 8e Verdieping) Postbus 25035, 3001 HA Rotterdam e-mail: tekeningbeheer@hr.nl www.hogeschoolrotterdam.nl		
	Object RDM Innovation Dock RDM-Kade 59, 3089 JR	Rotterdam Bouwdeel: n.v.t.
Omschrijving Bouwkundig Plattegrond Kelder -1	Tekenaar: ZaaJM Formaat: A3 Schaal: n.v.t.	Tekeningnummer: ID-B1K1
Tekeningbeheerder Dhr. J.M.M. Zaal, Michel j.m.m.zaal@hr.nl 06 110 797 11	Revisie: n.v.t.	

C:\Tekeningbeheer\DWG - Tekeningen\ID RDM Innovation Dock\Bouwkundig\Plattegronden\ID-B1K1.dwg