




Tekenaar	 VeF Vastgoed & Huisvesting Blaak 555, 3011 GB Rotterdam (7e & 8e Verdieping) Postbus 25035, 3001 HA Rotterdam email: tekeningbeheer@hr.nl www.hogeschoolrotterdam.nl																											
	<table border="1"> <tr> <td>Object</td> <td>Laan Op Zuid Laan op zuid 475 A en 475 B</td> <td>Bouwdeel:</td> <td></td> </tr> <tr> <td>Datum</td> <td>06-11-2025</td> <td>Datum:</td> <td>26-02-2026</td> </tr> <tr> <td>Omschrijving</td> <td>Bouwkundig Plattegrond 2e Verdieping</td> <td>Tekenaar:</td> <td>J.M.M. Zaal (Michel)</td> </tr> <tr> <td></td> <td></td> <td>Formaat:</td> <td>A3</td> </tr> <tr> <td></td> <td></td> <td>Schaal:</td> <td>1 : 200</td> </tr> <tr> <td></td> <td></td> <td>Tekeningnummer:</td> <td>LZ-B102-A3</td> </tr> <tr> <td></td> <td></td> <td>Revisie:</td> <td>Maatvoering in werk te controleren</td> </tr> </table>		Object	Laan Op Zuid Laan op zuid 475 A en 475 B	Bouwdeel:		Datum	06-11-2025	Datum:	26-02-2026	Omschrijving	Bouwkundig Plattegrond 2e Verdieping	Tekenaar:	J.M.M. Zaal (Michel)			Formaat:	A3			Schaal:	1 : 200			Tekeningnummer:	LZ-B102-A3		
Object	Laan Op Zuid Laan op zuid 475 A en 475 B	Bouwdeel:																										
Datum	06-11-2025	Datum:	26-02-2026																									
Omschrijving	Bouwkundig Plattegrond 2e Verdieping	Tekenaar:	J.M.M. Zaal (Michel)																									
		Formaat:	A3																									
		Schaal:	1 : 200																									
		Tekeningnummer:	LZ-B102-A3																									
		Revisie:	Maatvoering in werk te controleren																									
Rev.	Datum	Omschrijving																										

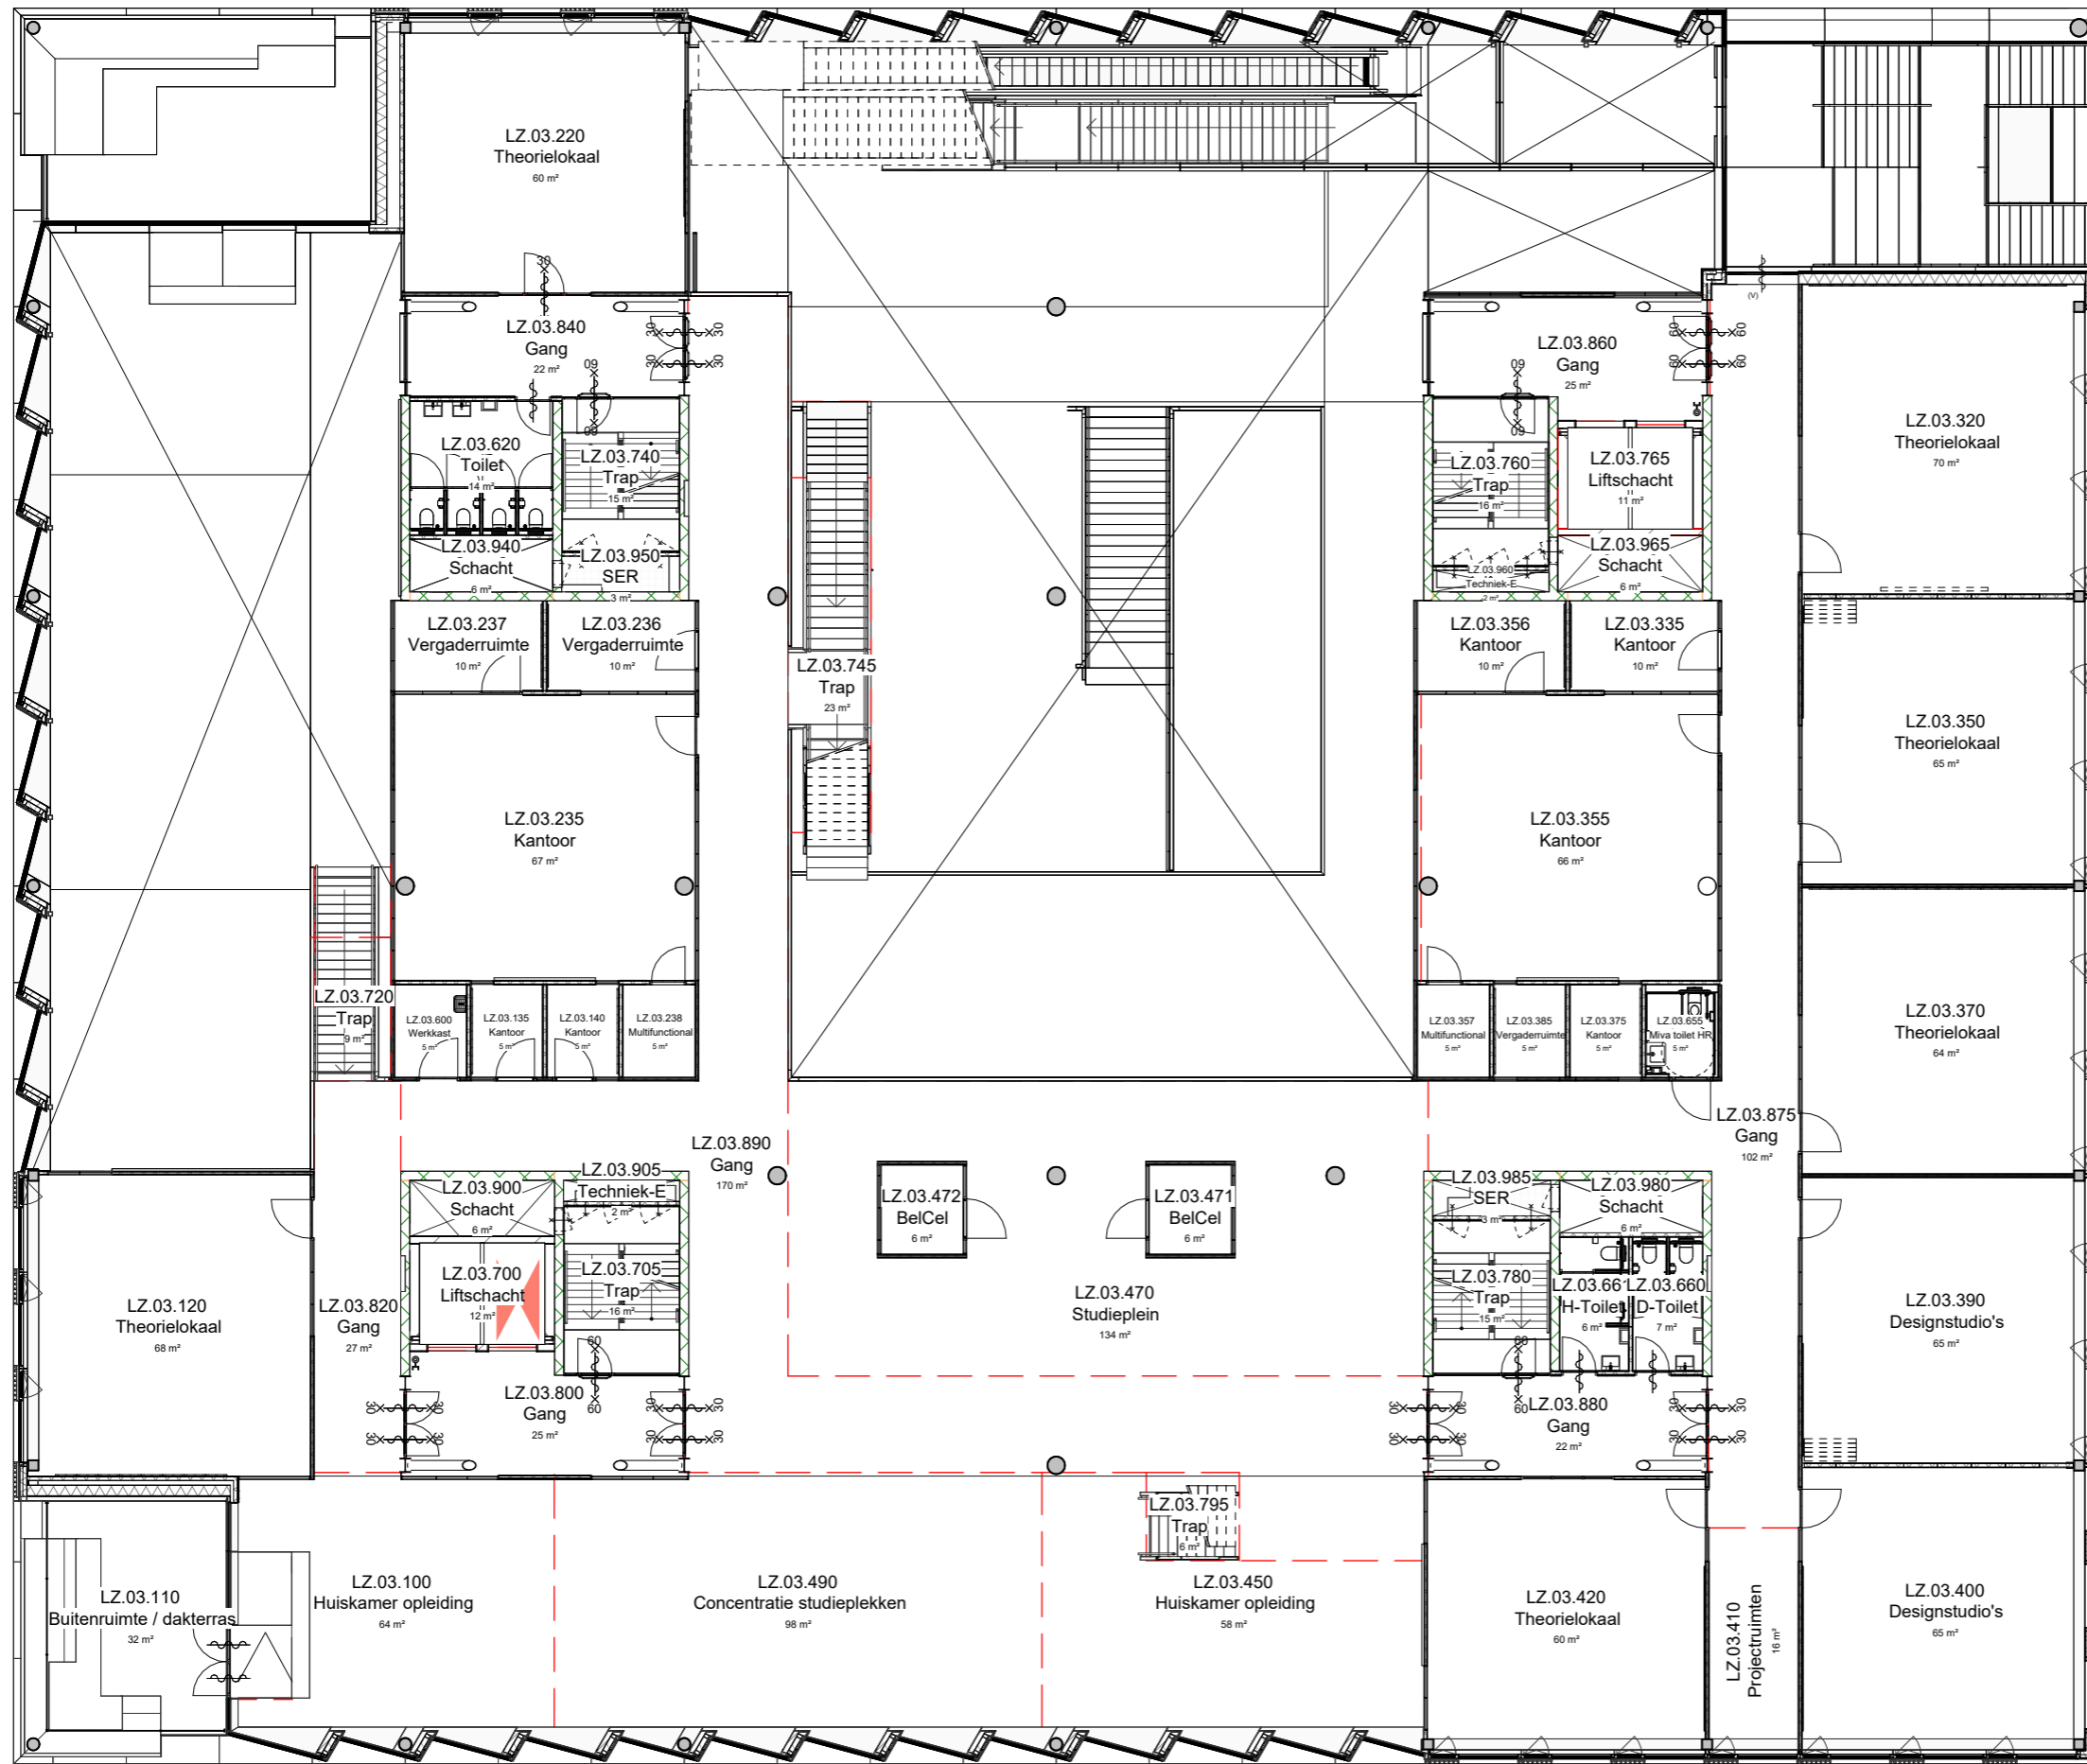


Tekenaar	 VeF Vastgoed & Huisvesting Blaak 555, 3011 GB Rotterdam (7e & 8e Verdieping) Postbus 25035, 3001 HA Rotterdam email: tekeningbeheer@hr.nl www.hogeschoolrotterdam.nl	
	Object Laan Op Zuid Laan op zuid 475 A en 475 B	
Omschrijving	Bouwkundig Plattegrond 3e Verdieping	Tekenaar: J.M.M. Zaal (Michel) Formaat: A3 Schaal: 1 : 200
	Tekeningbeheerder Dhr. J.M.M. Zaal, Michel J.M.M.Zaal@hr.nl 06 110 797 11	Tekeningnummer: LZ-B103-A3 Revisie: Maatvoering in werk te controleren

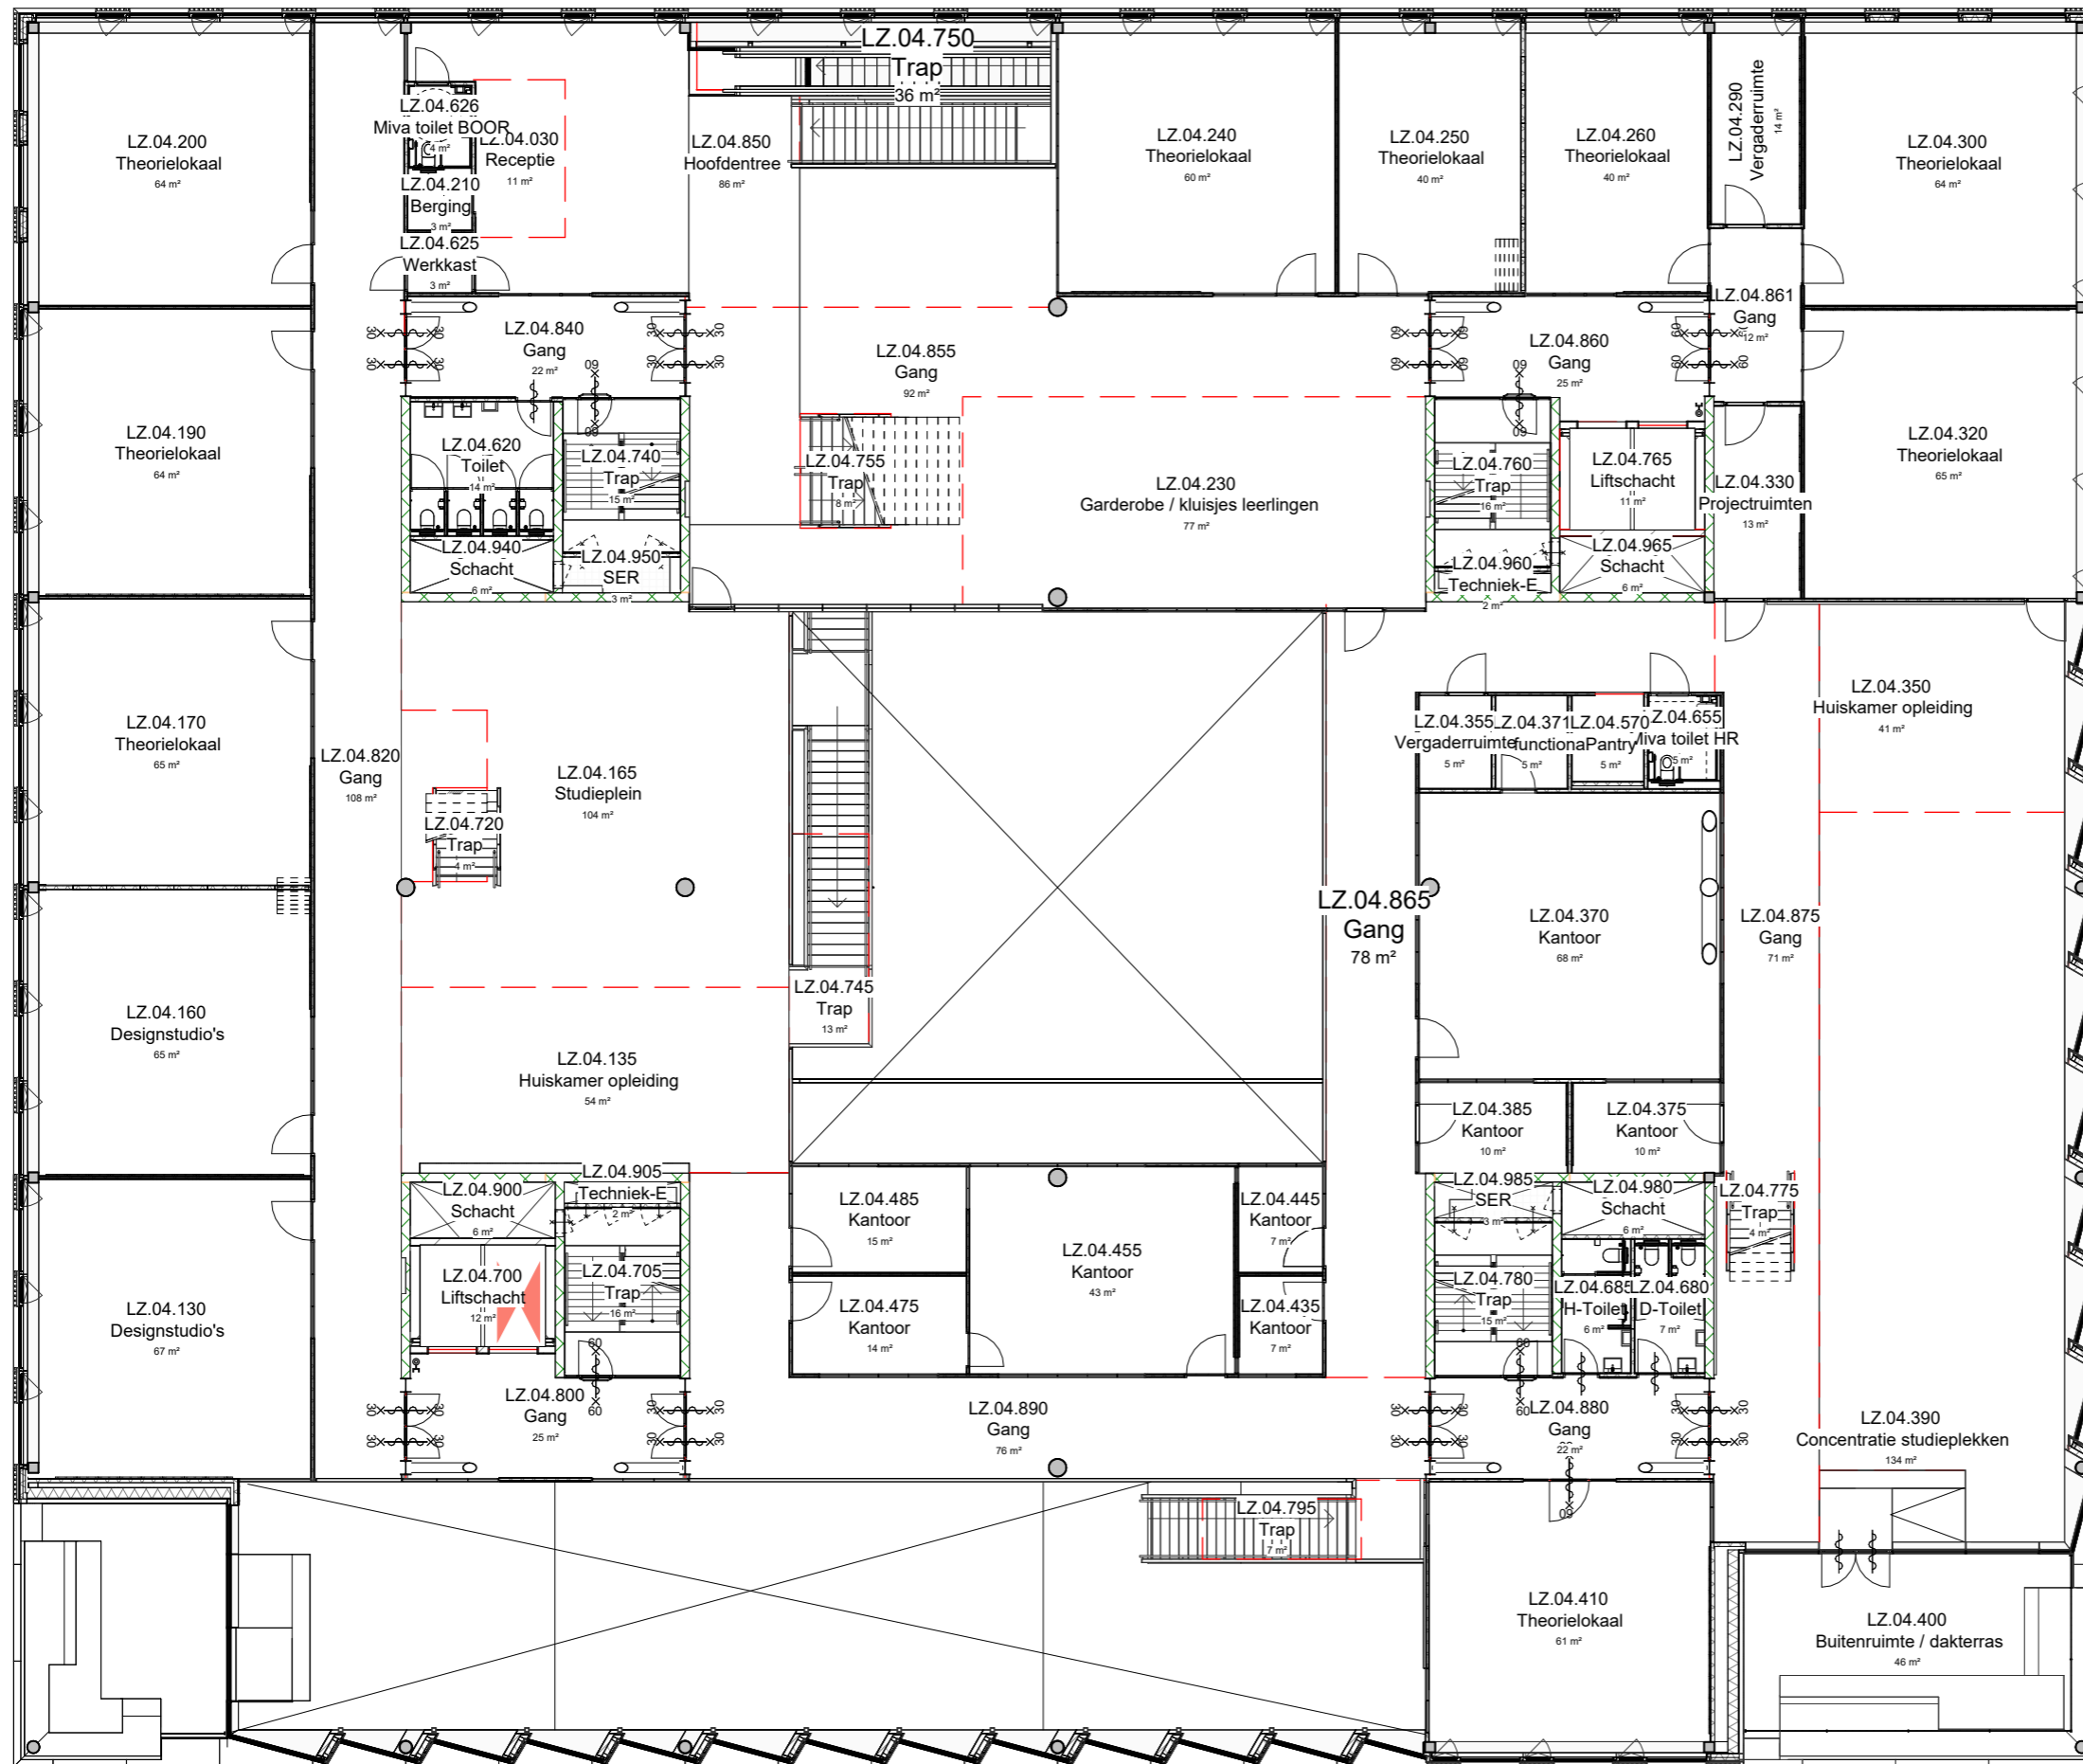


Tekenaar	 VeF Vastgoed & Huisvesting Blaak 555, 3011 GB Rotterdam (7e & 8e Verdieping) Postbus 25035, 3001 HA Rotterdam email: tekeningbeheer@hr.nl www.hogeschoolrotterdam.nl	
	Object Laan Op Zuid Laan op zuid 475 A en 475 B	
Omschrijving	Bouwkundig Plattegrond 4e Verdieping	Tekenaar: J.M.M. Zaal (Michel) Formaat: A3 Schaal: 1 : 200
	Tekeningbeheerder Dhr. J.M.M. Zaal, Michel J.M.M.Zaal@hr.nl 06 110 797 11	Tekeningnummer: LZ-B104-A3 Revisie: 

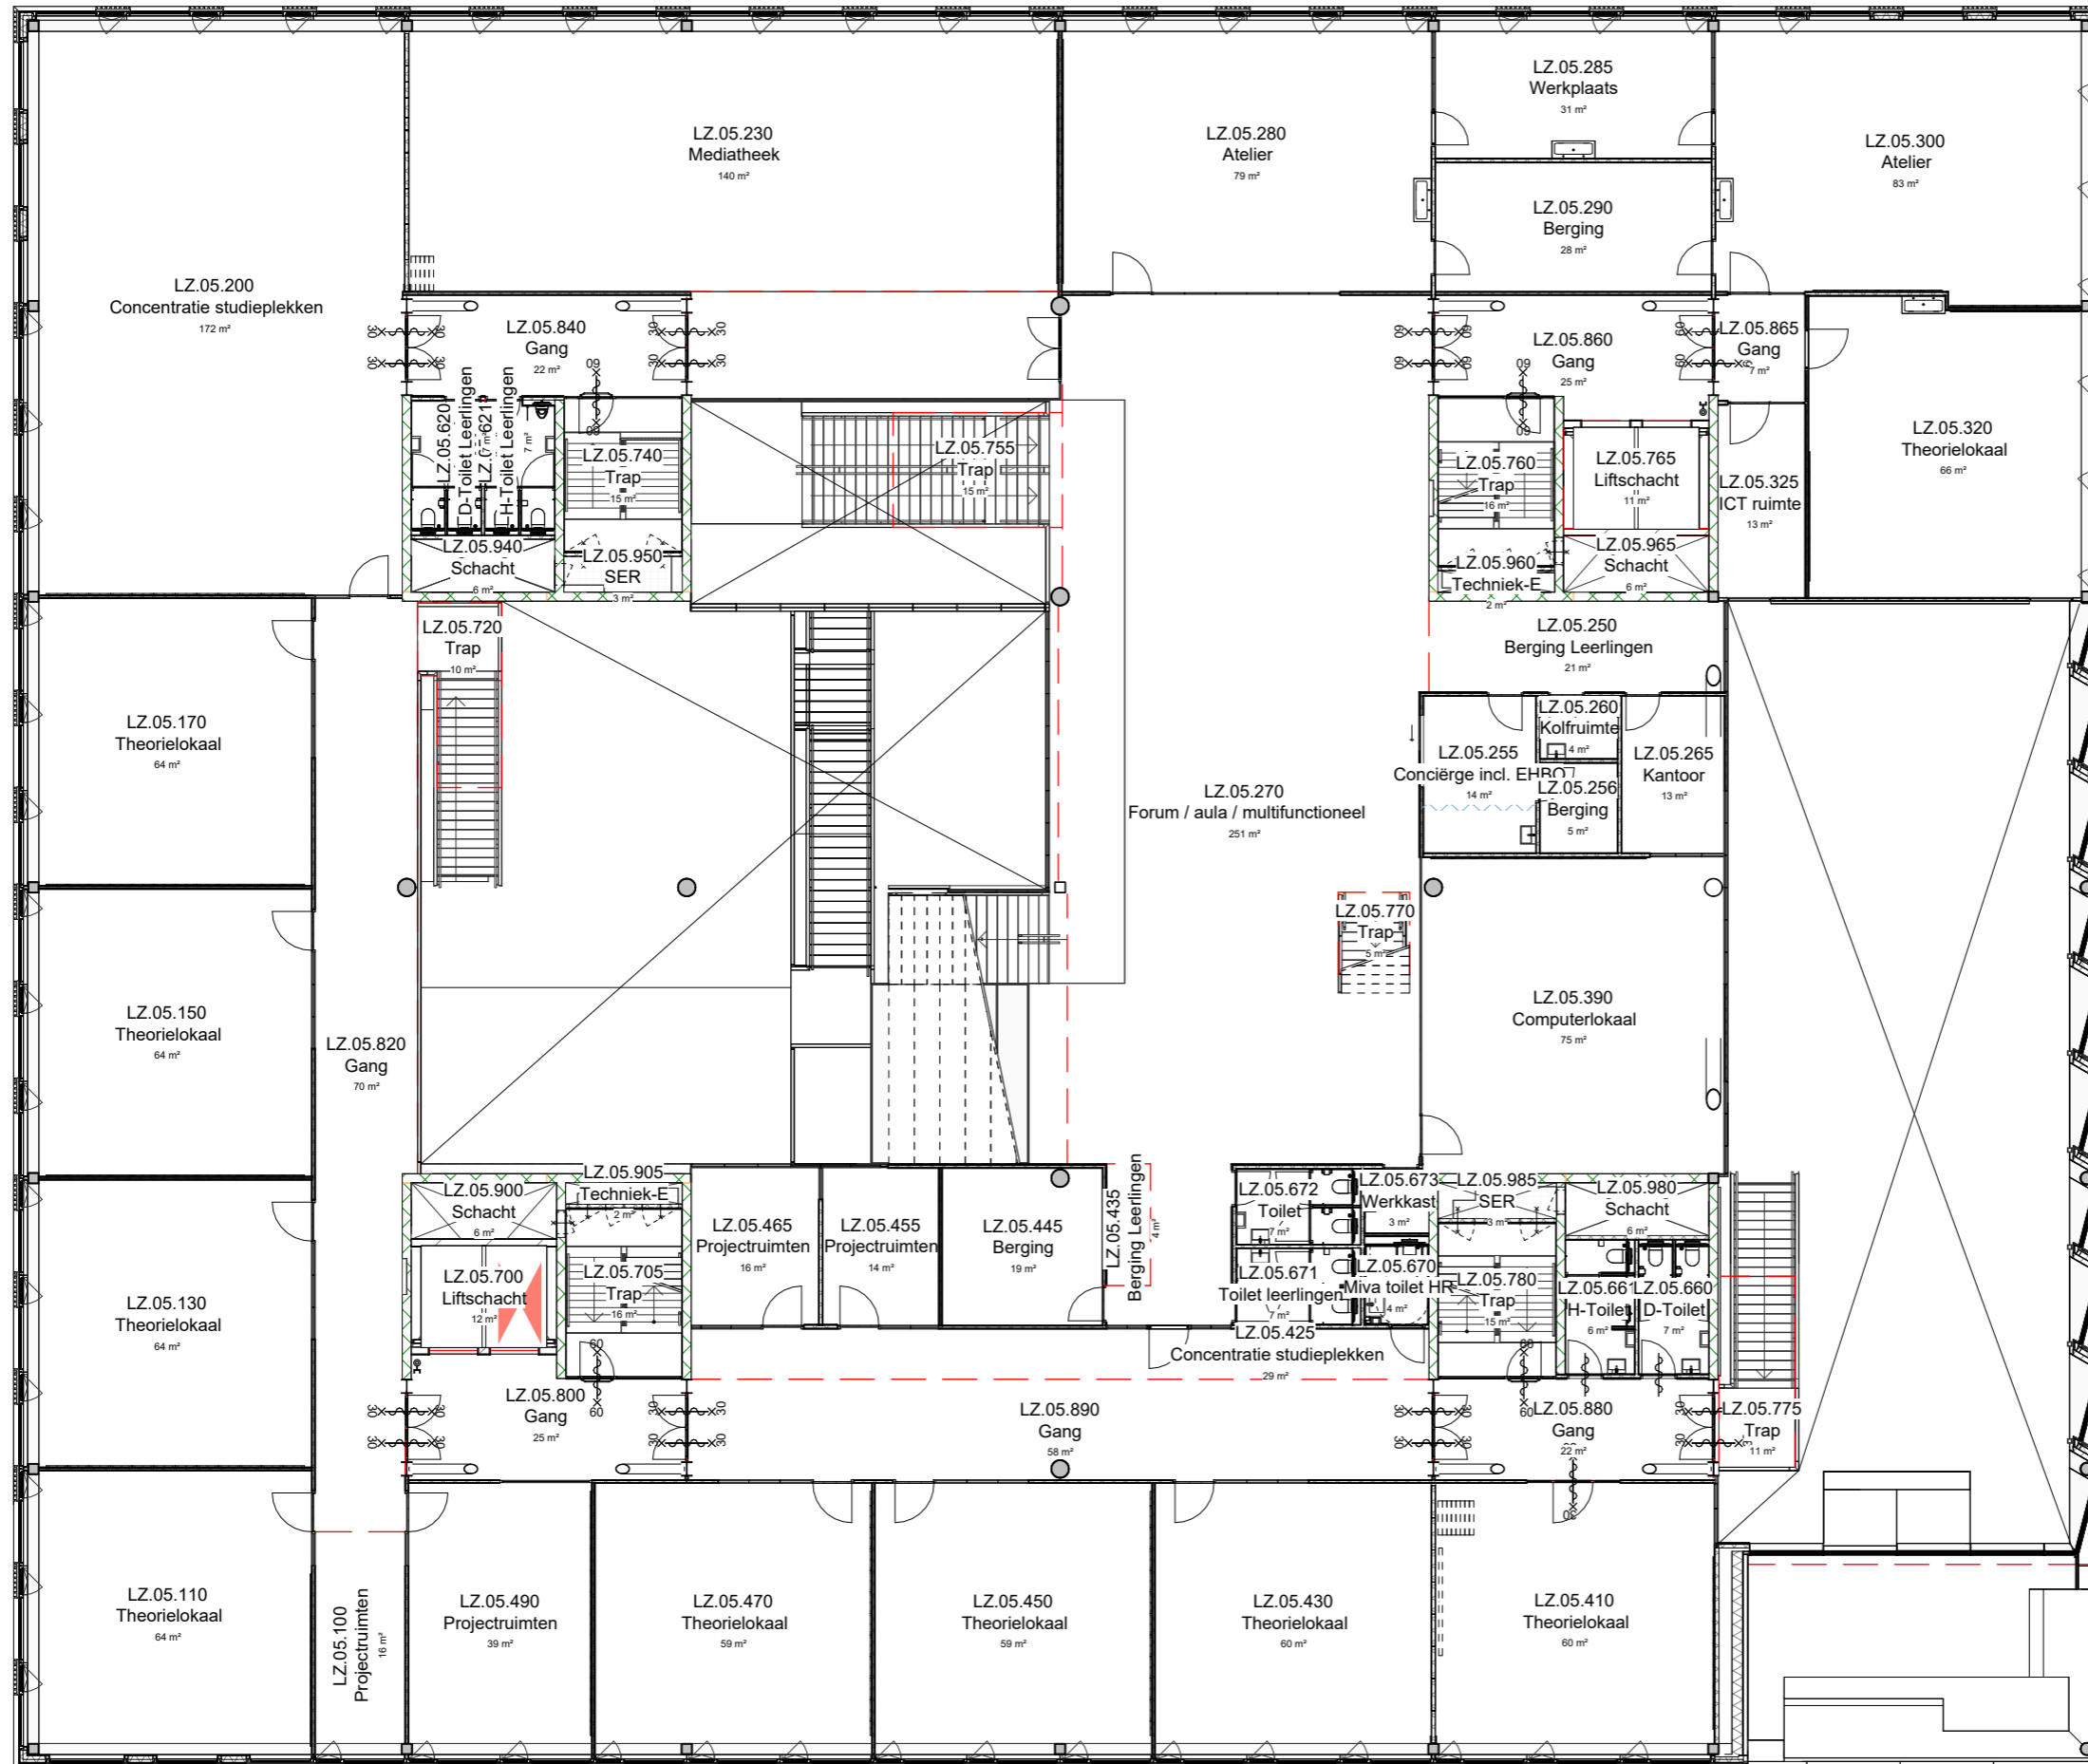

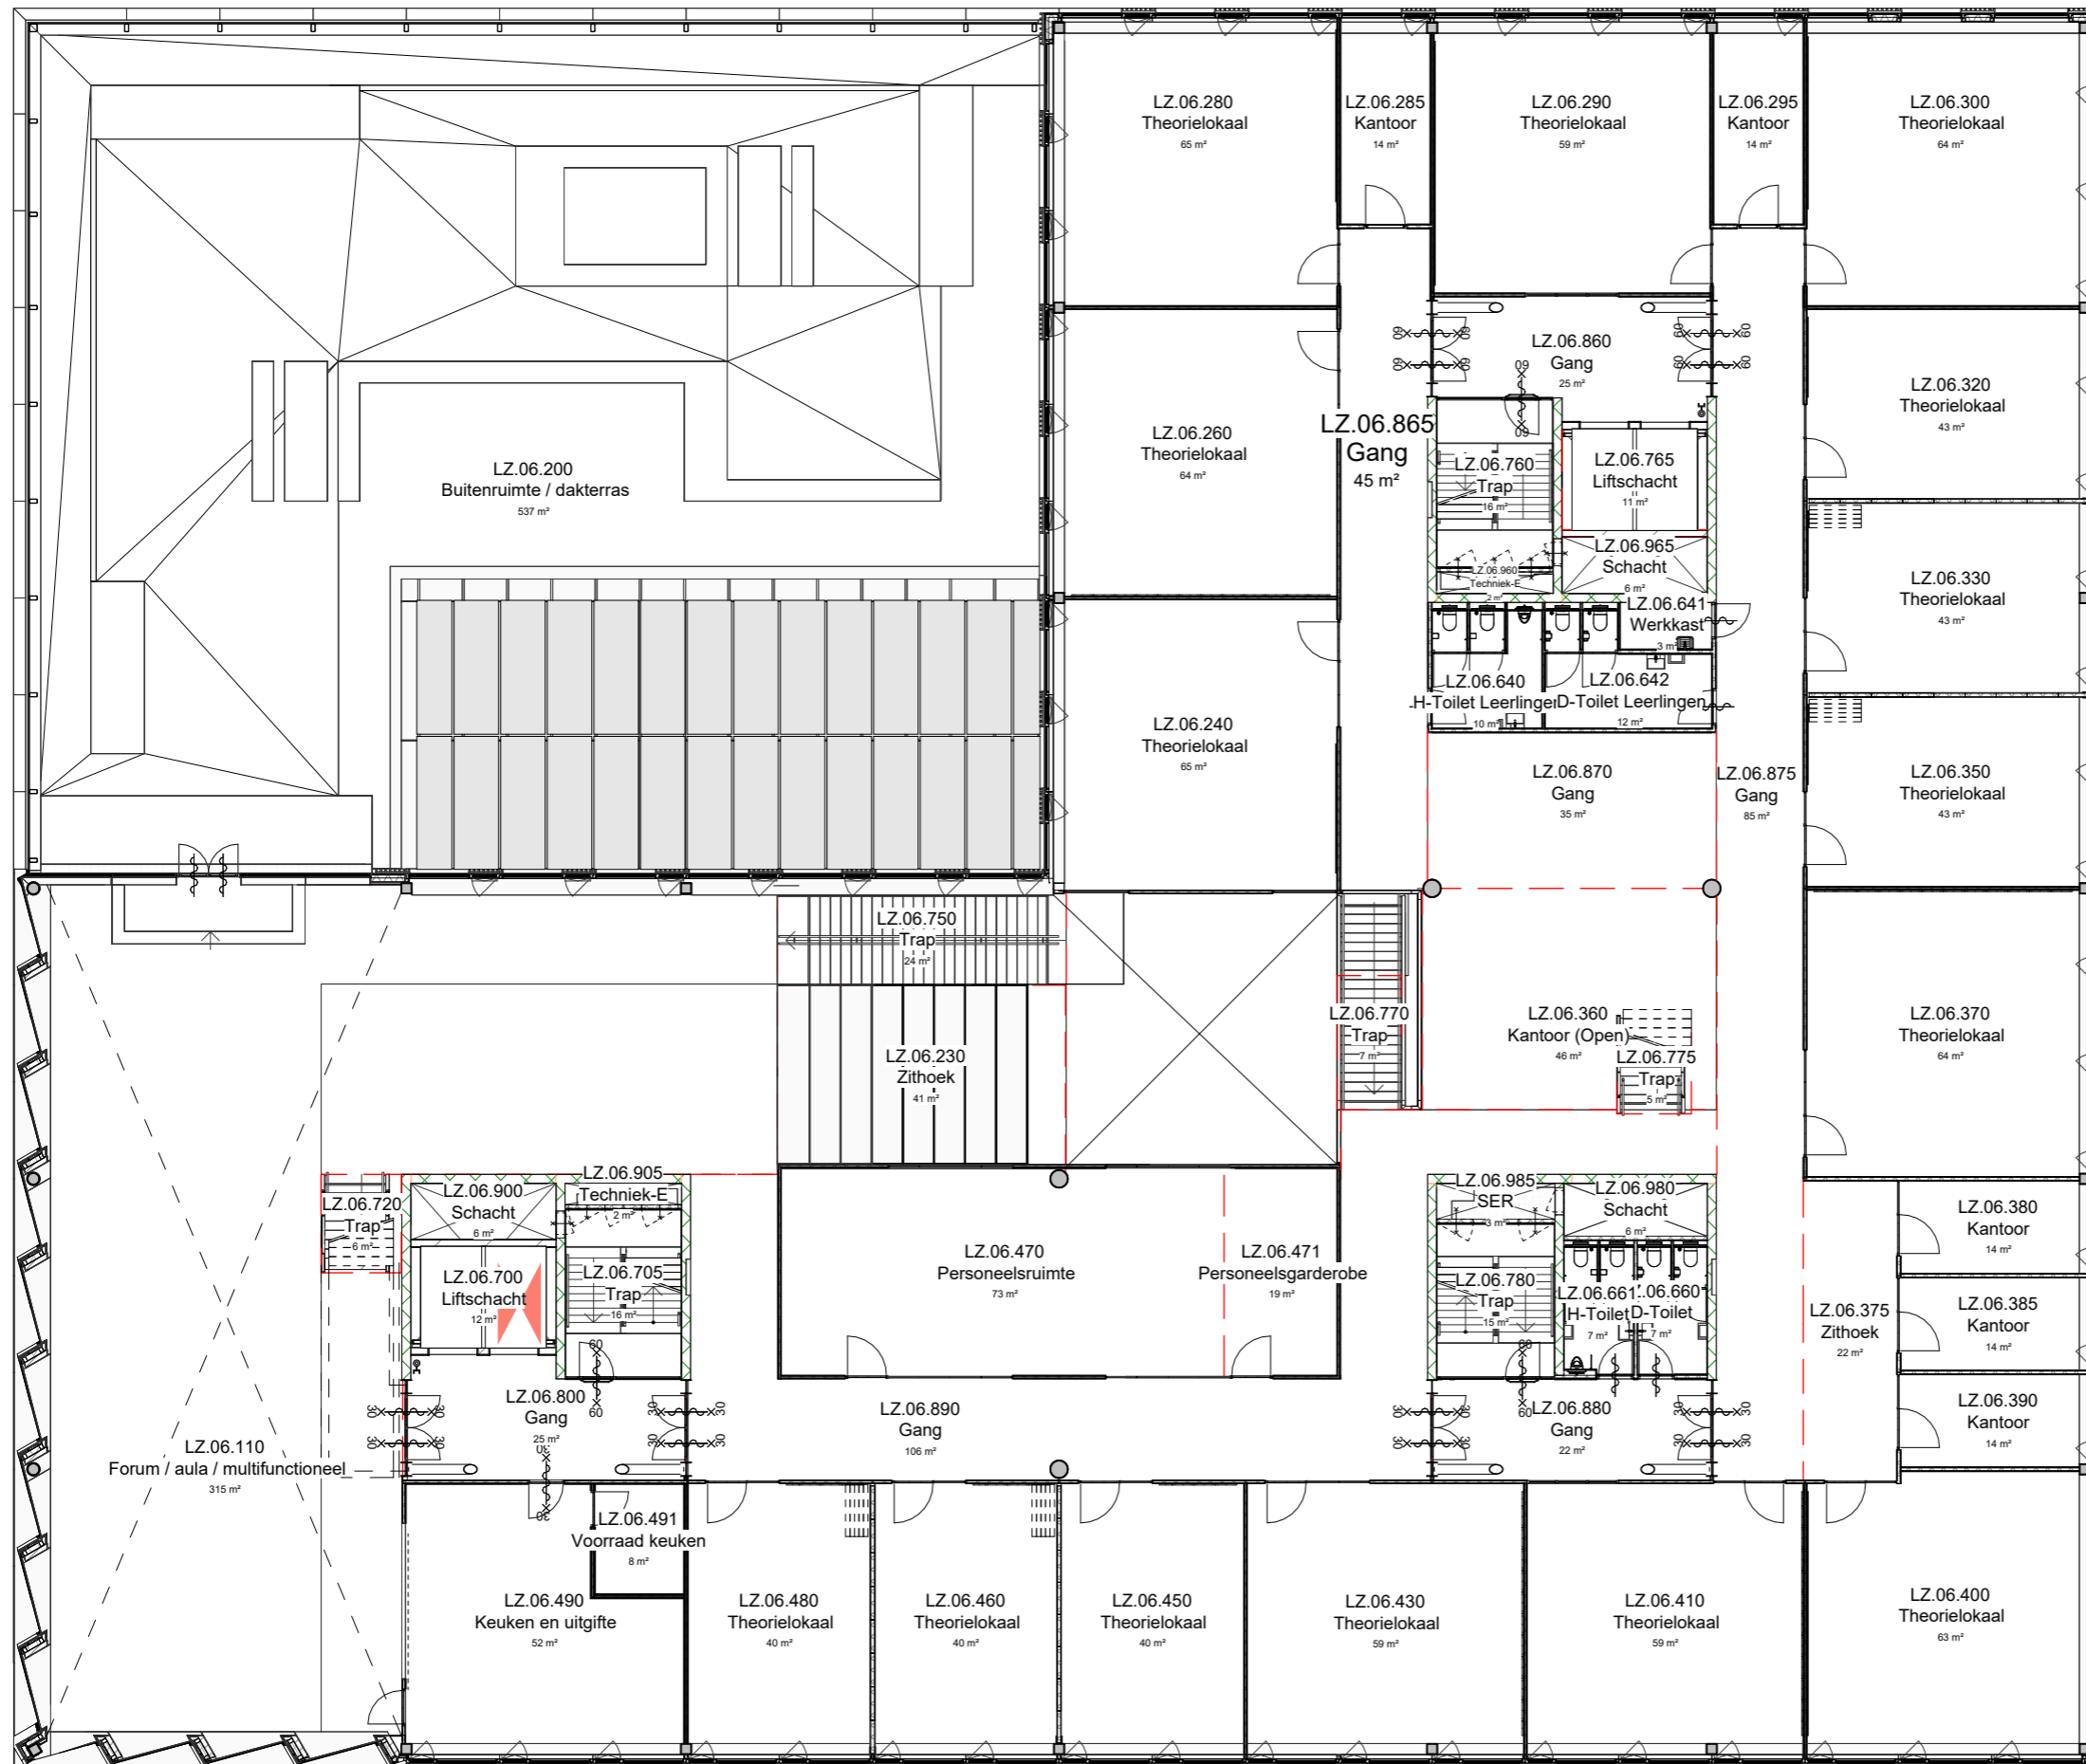


Tekenaar	 VeF Vastgoed & Huisvesting Blaak 555, 3011 GB Rotterdam (7e & 8e Verdieping) Postbus 25035, 3001 HA Rotterdam email: tekeningbeheer@hr.nl www.hogeschoolrotterdam.nl		
	Object Laan Op Zuid Laan op zuid 475 A en 475 B	Bouwdeel: Datum: 26-02-2026	
Omschrijving	Bouwkundig Plattegrond 5e Verdieping		Tekenaar: J.M.M. Zaal (Michel) Formaat: A3 Schaal: 1 : 200
	Tekeningbeheerder Dhr. J.M.M. Zaal, Michel J.M.M.Zaal@hr.nl 06 110 797 11		Tekeningnummer: LZ-B105-A3 Revisie: Maatvoering in werk te controleren

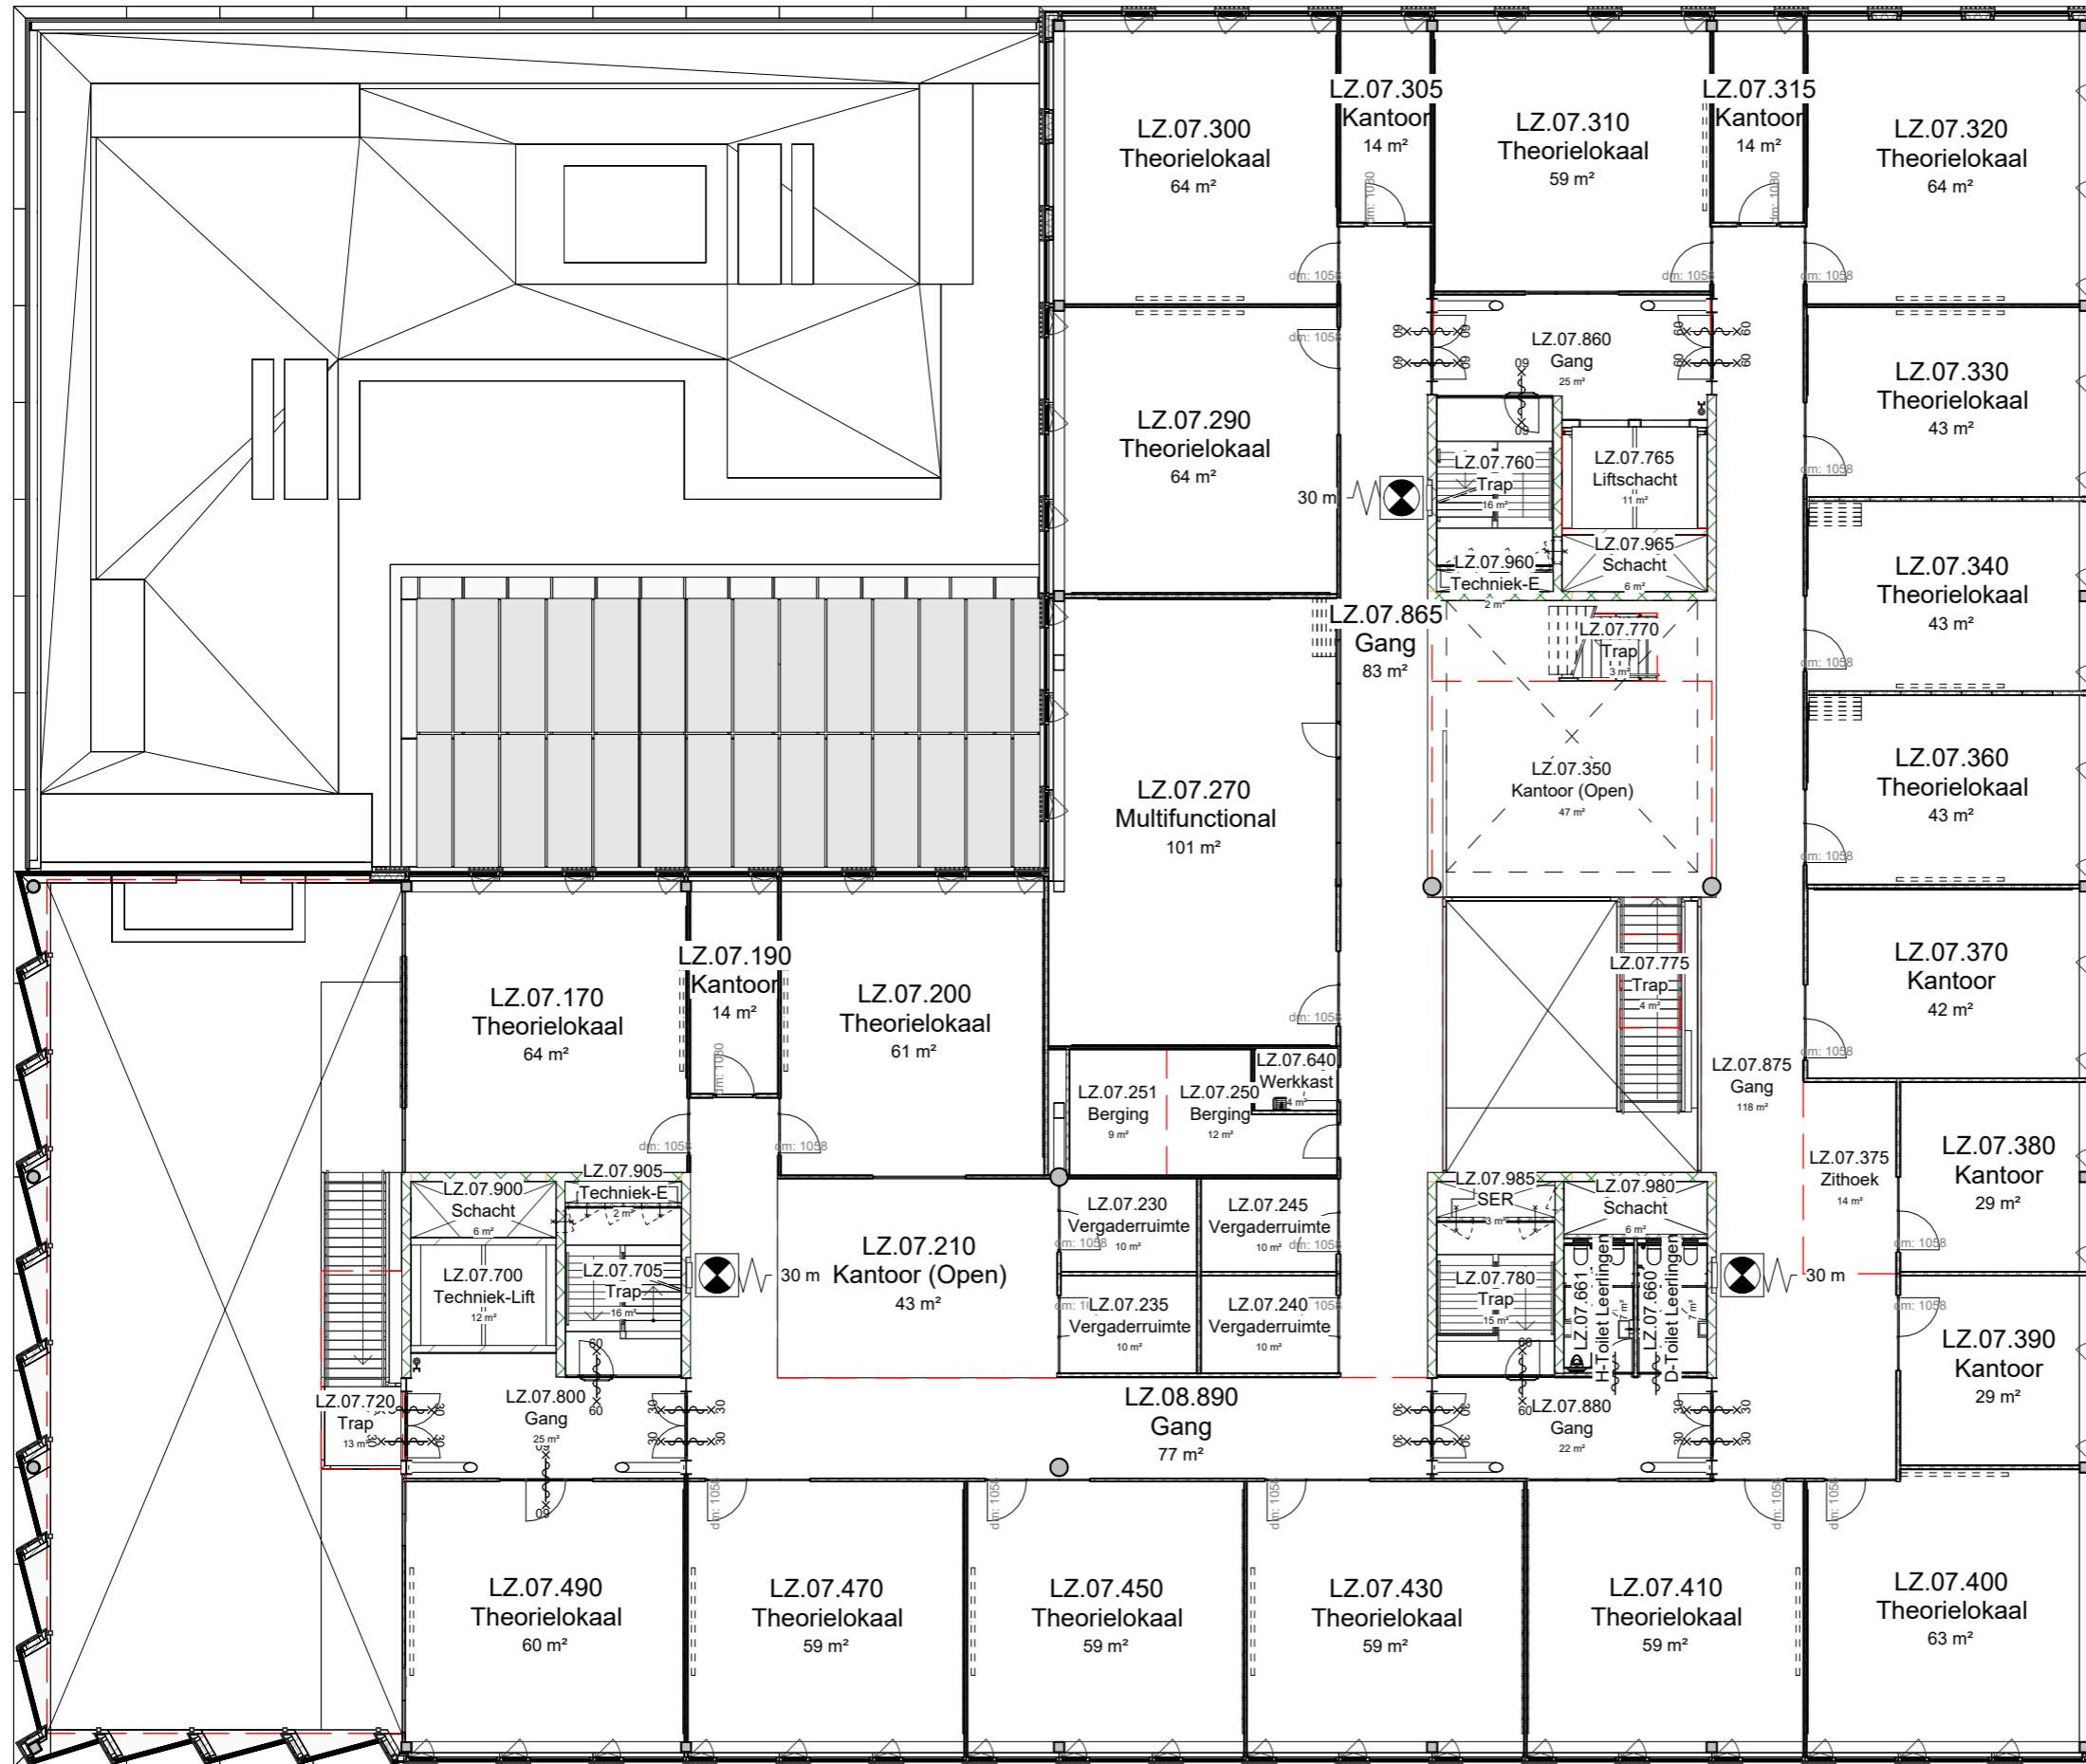


Tekenaar		VeF Vastgoed & Huisvesting Blaak 555, 3011 GB Rotterdam (7e & 8e Verdieping) Postbus 25035, 3001 HA Rotterdam email: tekeningbeheer@hr.nl www.hogeschoolrotterdam.nl	
	Object	Laan Op Zuid Laan op zuid 475 A en 475 B	
Omschrijving	Bouwkundig Plattegrond 6e Verdieping		Tekenaar: J.M.M. Zaal (Michel) Formaat: A3 Schaal: 1 : 200
	Tekeningbeheerder	Dhr. J.M.M. Zaal, Michel J.M.M.Zaal@hr.nl	Tekeningnummer: LZ-B106-A3 Revisie: Maatvoering in werk te controleren
Rev	Datum	06 110 797 11	




Tekenaar	 VeF Vastgoed & Huisvesting Blaak 555, 3011 GB Rotterdam (7e & 8e Verdieping) Postbus 25035, 3001 HA Rotterdam email: tekeningbeheer@hr.nl www.hogeschoolrotterdam.nl																							
	<table border="1"> <tr> <td>Object</td> <td>Laan Op Zuid Laan op zuid 475 A en 475 B</td> <td>Bouwdeel:</td> <td></td> </tr> <tr> <td>Omschrijving</td> <td>Bouwkundig Plattegrond 7e Verdieping</td> <td>Tekenaar:</td> <td>J.M.M. Zaal (Michel)</td> </tr> <tr> <td>Tekeningbeheerder</td> <td>Dhr. J.M.M. Zaal, Michel J.M.M.Zaal@hr.nl</td> <td>Formaat:</td> <td>A3</td> </tr> <tr> <td>Revisie</td> <td>06 110 797 11</td> <td>Schaal:</td> <td>1 : 200</td> </tr> <tr> <td></td> <td></td> <td>Tekeningnummer:</td> <td>LZ-B107-A3</td> </tr> <tr> <td></td> <td></td> <td>Maatvoering in</td> <td>werk te controleren</td> </tr> </table>		Object	Laan Op Zuid Laan op zuid 475 A en 475 B	Bouwdeel:		Omschrijving	Bouwkundig Plattegrond 7e Verdieping	Tekenaar:	J.M.M. Zaal (Michel)	Tekeningbeheerder	Dhr. J.M.M. Zaal, Michel J.M.M.Zaal@hr.nl	Formaat:	A3	Revisie	06 110 797 11	Schaal:	1 : 200			Tekeningnummer:	LZ-B107-A3		
Object	Laan Op Zuid Laan op zuid 475 A en 475 B	Bouwdeel:																						
Omschrijving	Bouwkundig Plattegrond 7e Verdieping	Tekenaar:	J.M.M. Zaal (Michel)																					
Tekeningbeheerder	Dhr. J.M.M. Zaal, Michel J.M.M.Zaal@hr.nl	Formaat:	A3																					
Revisie	06 110 797 11	Schaal:	1 : 200																					
		Tekeningnummer:	LZ-B107-A3																					
		Maatvoering in	werk te controleren																					
Rev	Datum	Omschrijving																						

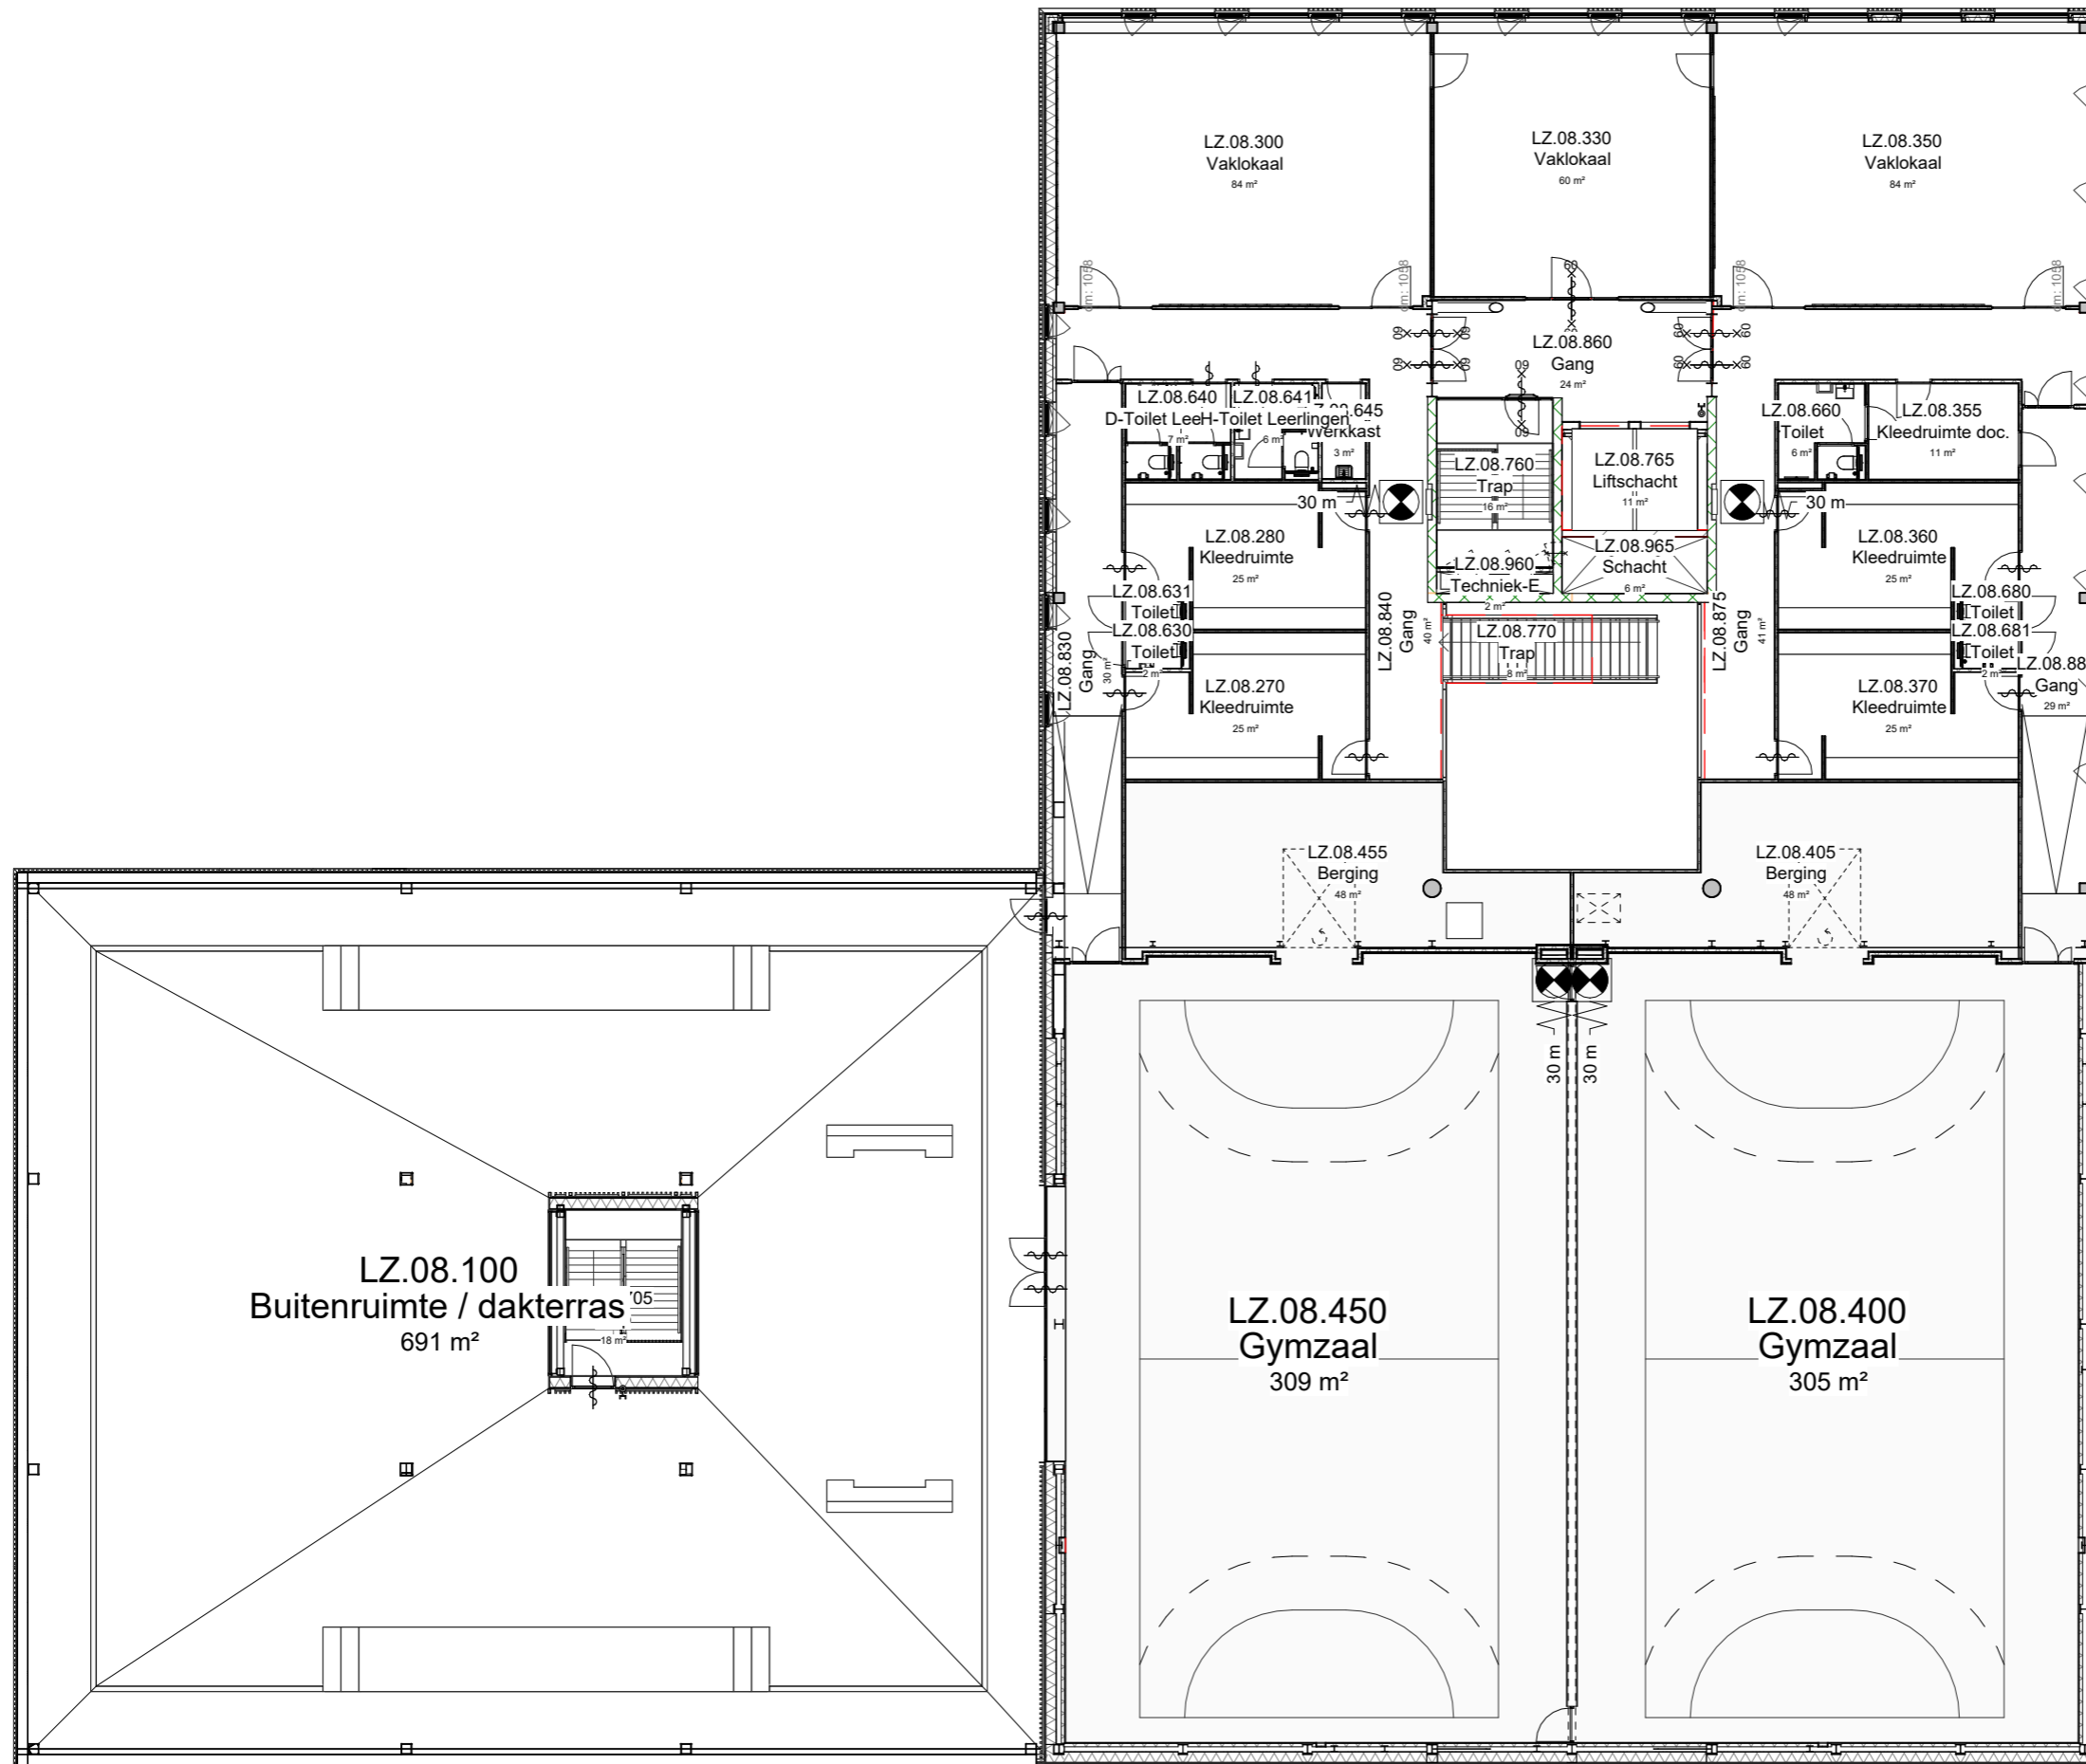

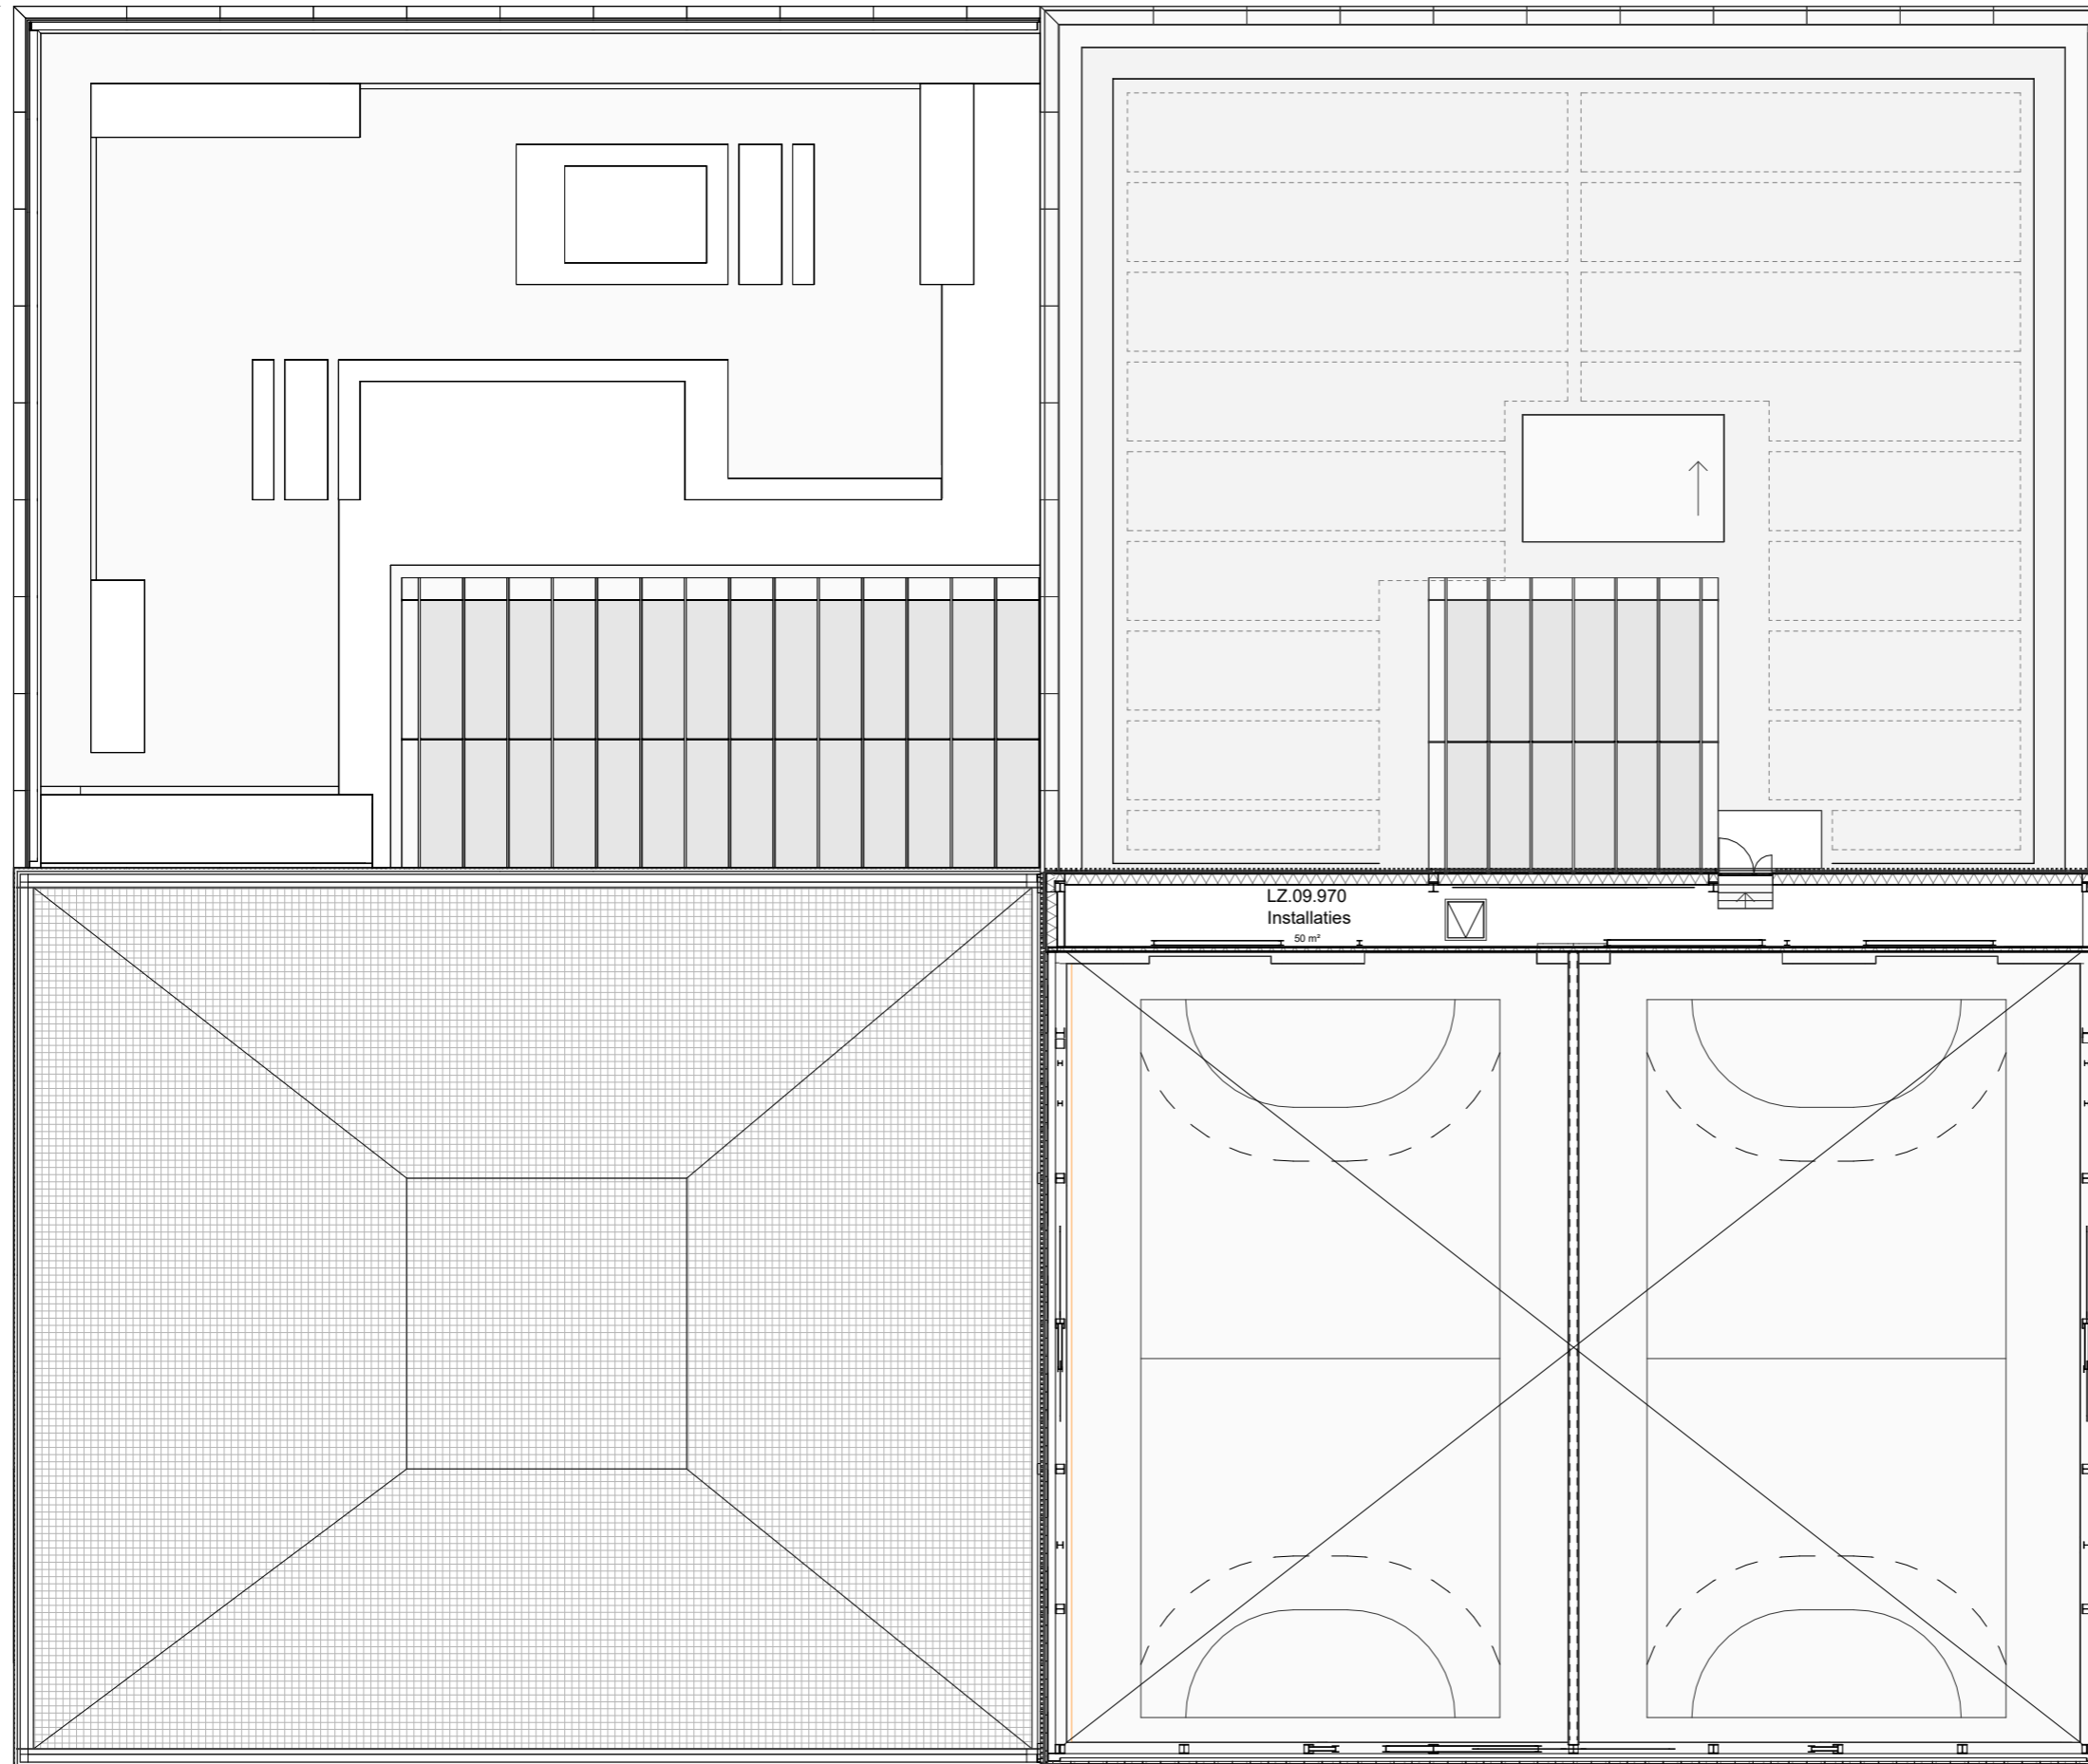

Tekenaar		VeF Vastgoed & Huisvesting Blaak 555, 3011 GB Rotterdam (7e & 8e Verdieping) Postbus 25035, 3001 HA Rotterdam email: tekeningbeheer@hr.nl www.hogeschoolrotterdam.nl	
	Object	Laan Op Zuid Laan op zuid 475 A en 475 B	
Omschrijving	Bouwkundig Plattegrond 8e Verdieping	Tekenaar: J.M.M. Zaal (Michel)	Formaat: A3
	Tekeningbeheerder Dhr. J.M.M. Zaal, Michel J.M.M.Zaal@hr.nl	Tekeningnummer: LZ-B108-A3	Schaal: 1 : 200
Revisie	06 110 797 11	Revisie:	

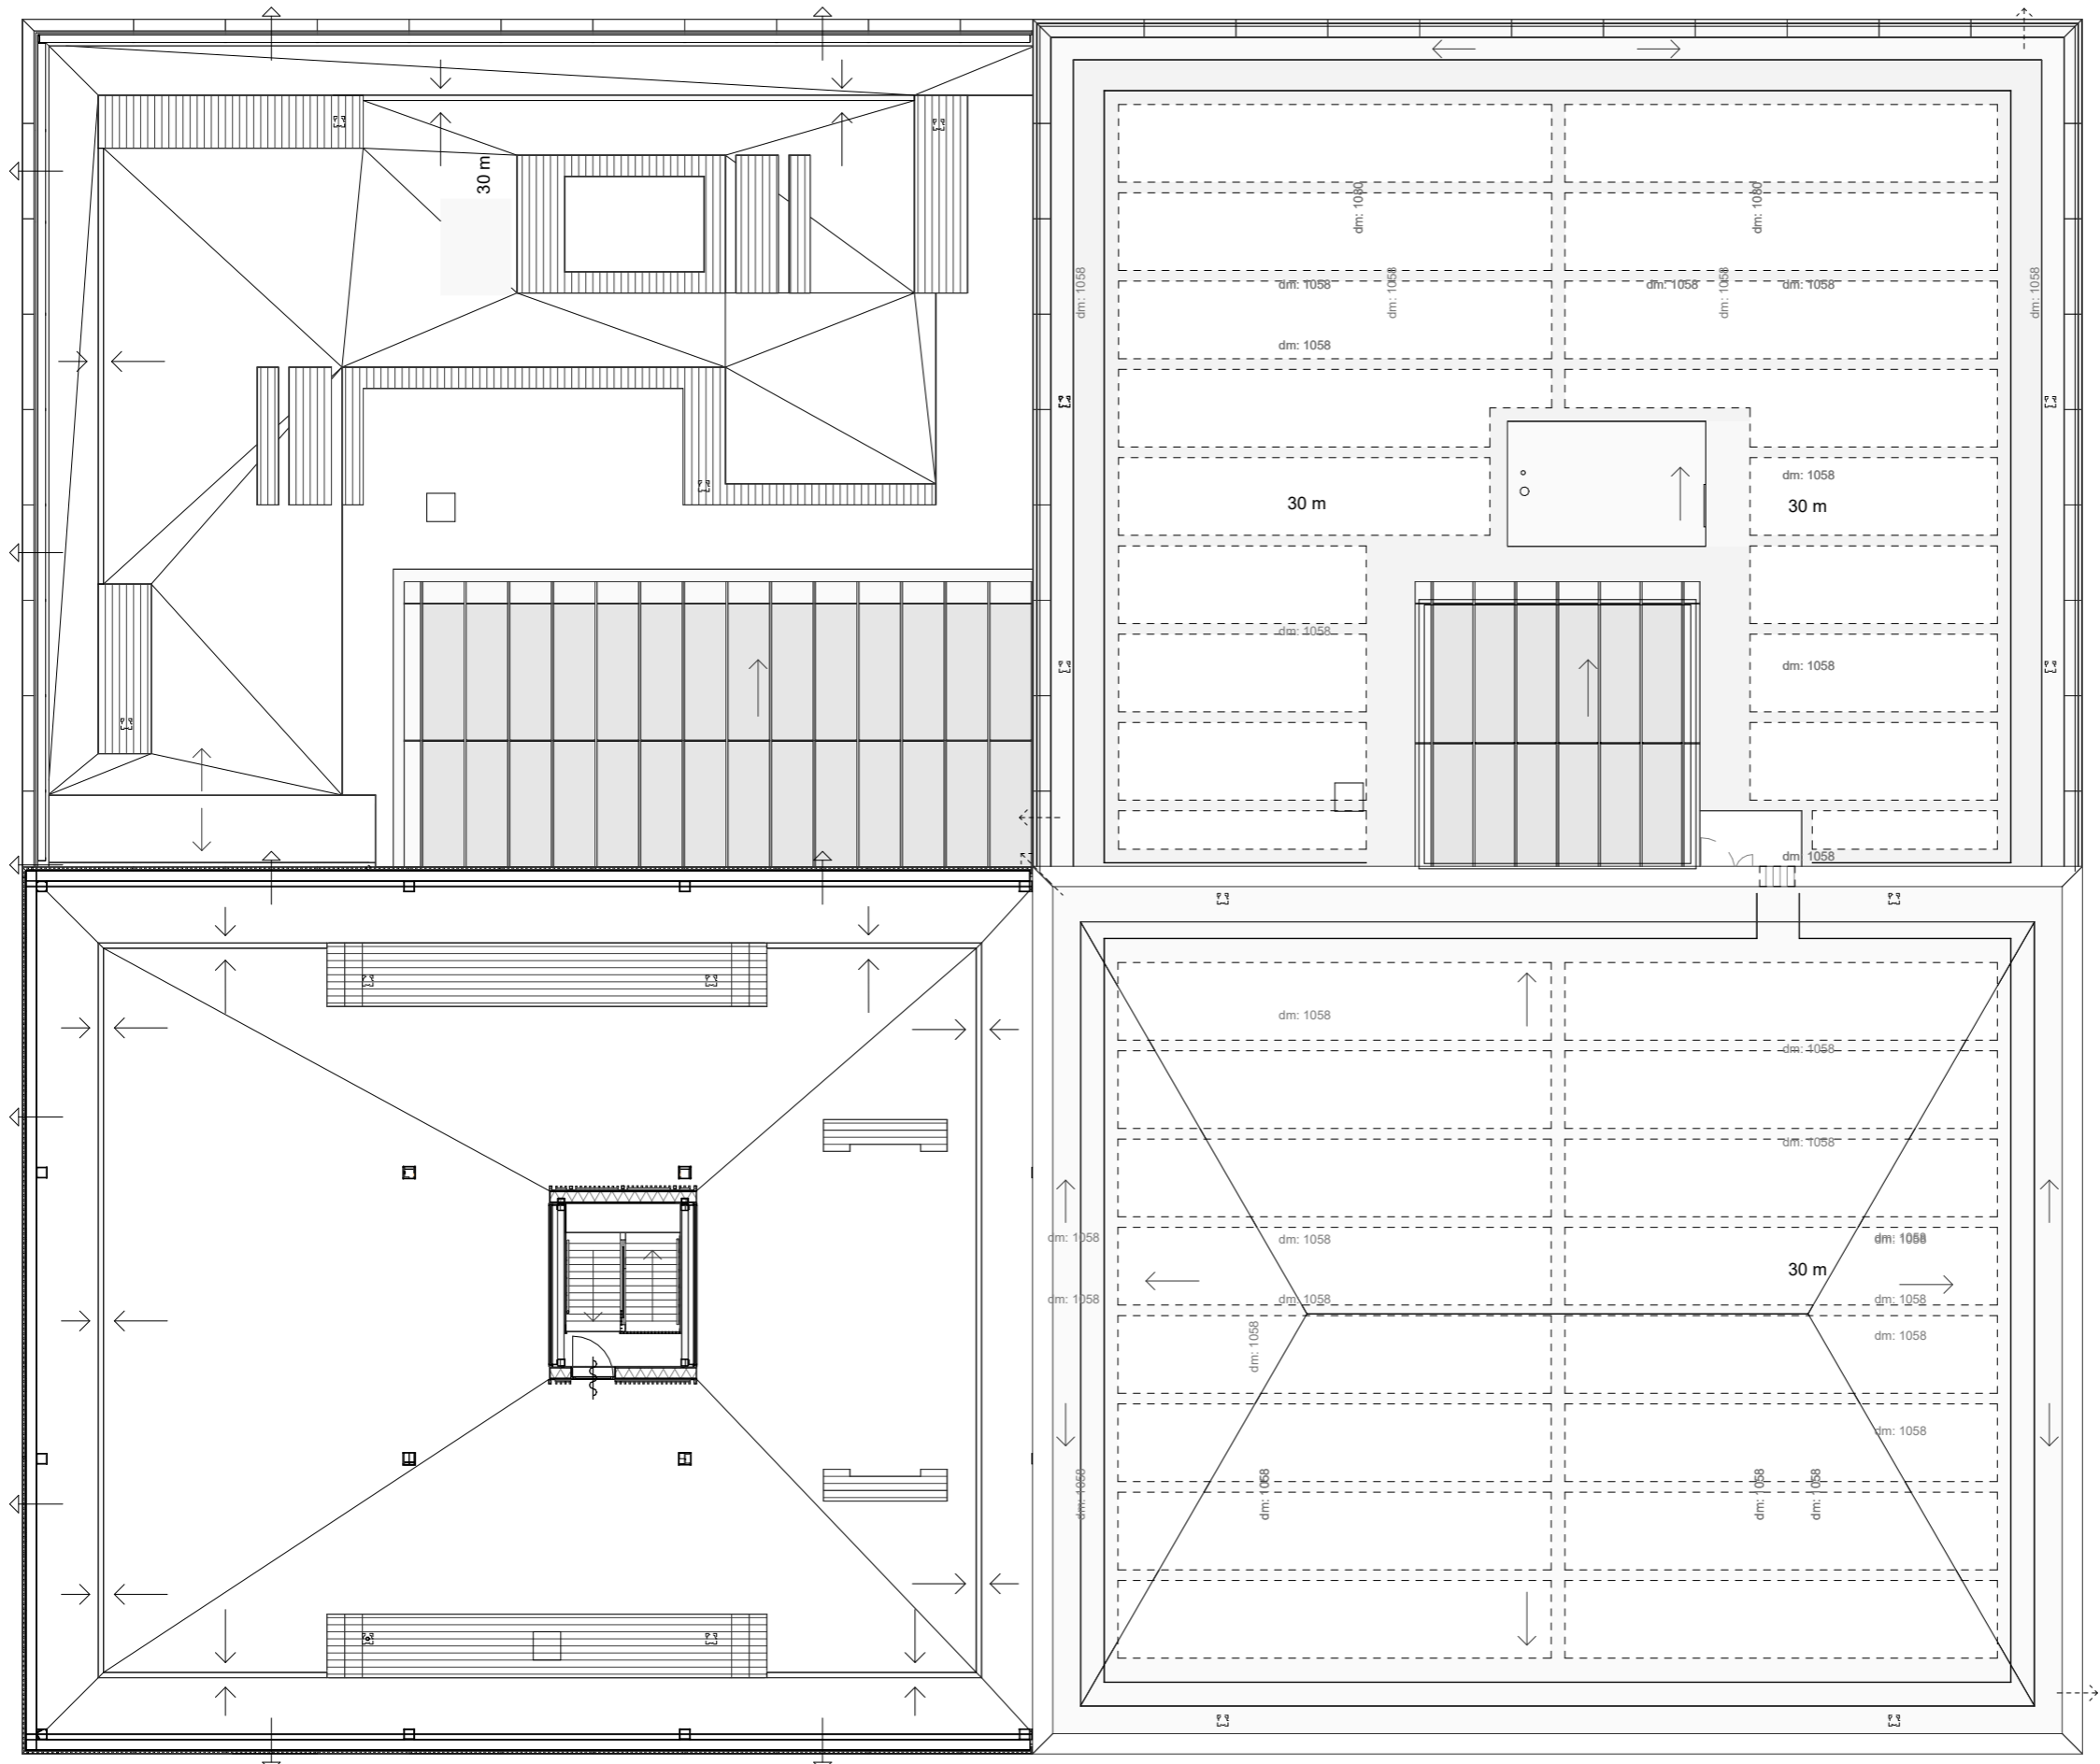

Tekenaar	 VeF Vastgoed & Huisvesting Blaak 555, 3011 GB Rotterdam (7e & 8e Verdieping) Postbus 25035, 3001 HA Rotterdam email: tekeningbeheer@hr.nl www.hogeschoolrotterdam.nl																											
	<table border="1"> <tr> <td>Object</td> <td>Laan Op Zuid Laan op zuid 475 A en 475 B</td> <td>Bouwdeel:</td> <td></td> </tr> <tr> <td>Datum</td> <td></td> <td>Datum:</td> <td>26-02-2026</td> </tr> <tr> <td>Omschrijving</td> <td>Bouwkundig Plattegrond 9e Verdieping</td> <td>Tekenaar:</td> <td>J.M.M. Zaal (Michel)</td> </tr> <tr> <td></td> <td></td> <td>Formaat:</td> <td>A3</td> </tr> <tr> <td></td> <td></td> <td>Schaal:</td> <td>1 : 200</td> </tr> <tr> <td></td> <td></td> <td>Tekeningnummer:</td> <td>LZ-B109-A3</td> </tr> <tr> <td>Revisie</td> <td></td> <td>Revisie:</td> <td>Maatvoering in werk te controleren</td> </tr> </table>		Object	Laan Op Zuid Laan op zuid 475 A en 475 B	Bouwdeel:		Datum		Datum:	26-02-2026	Omschrijving	Bouwkundig Plattegrond 9e Verdieping	Tekenaar:	J.M.M. Zaal (Michel)			Formaat:	A3			Schaal:	1 : 200			Tekeningnummer:	LZ-B109-A3	Revisie	
Object	Laan Op Zuid Laan op zuid 475 A en 475 B	Bouwdeel:																										
Datum		Datum:	26-02-2026																									
Omschrijving	Bouwkundig Plattegrond 9e Verdieping	Tekenaar:	J.M.M. Zaal (Michel)																									
		Formaat:	A3																									
		Schaal:	1 : 200																									
		Tekeningnummer:	LZ-B109-A3																									
Revisie		Revisie:	Maatvoering in werk te controleren																									
<table border="1"> <tr> <td>Tekeningbeheerder</td> <td>Dhr. J.M.M. Zaal, Michel J.M.M.Zaal@hr.nl 06 110 797 11</td> </tr> </table>	Tekeningbeheerder	Dhr. J.M.M. Zaal, Michel J.M.M.Zaal@hr.nl 06 110 797 11																										
Tekeningbeheerder	Dhr. J.M.M. Zaal, Michel J.M.M.Zaal@hr.nl 06 110 797 11																											



 VeF Vastgoed & Huisvesting Blaak 555, 3011 GB Rotterdam (7e & 8e Verdieping) Postbus 25035, 3001 HA Rotterdam email: tekeningbeheer@hr.nl www.hogeschoolrotterdam.nl	
Omschrijving Bouwkundig Plattegrond Dak	Tekenaar: J.M.M. Zaal (Michel) Formaat: A3 Schaal: 1 : 200
Tekeningbeheerder Dhr. J.M.M. Zaal, Michel J.M.M.Zaal@hr.nl 06 110 797 11	Tekeningnummer: LZ-B1DK-A3 Revisie: 