






BVO 1184,38m<sup>2</sup>

|   |  |   |  |
|---|--|---|--|
|  <b>FIT Faciliteiten en Informatietechnologie</b><br>Blaak 555, 3011 GB Rotterdam (7e & 8e Verdieping)<br>Postbus 25035, 3001 HA Rotterdam<br>e-mail: tekeningbeheer@hr.nl<br>www.hogeschoolrotterdam.nl |  |  |  |
| <b>Object</b><br>Pieter De Hoochweg<br>Pieter De Hoochweg 129, 3024 BG  |  | <b>Rotterdam</b><br>Bouwdeel: n.v.t.<br>Datum: 01-01-2000                             |  |
| <b>Omschrijving</b><br>Bouwkundig<br>Plattegrond<br>1e Verdieping   |  | Tekenaar: ZaaJM<br>Formaat: A3<br>Schaal: 1:100                                       |  |
| <b>Tekeningbeheerder</b><br>Dhr. J.M.M. Zaal, Michel<br>j.m.m.zaal@hr.nl<br>06 110 797 11   |  | <b>Tekeningnummer:</b><br>PH-B101<br>Revisie:<br>n.v.t.                               |  |

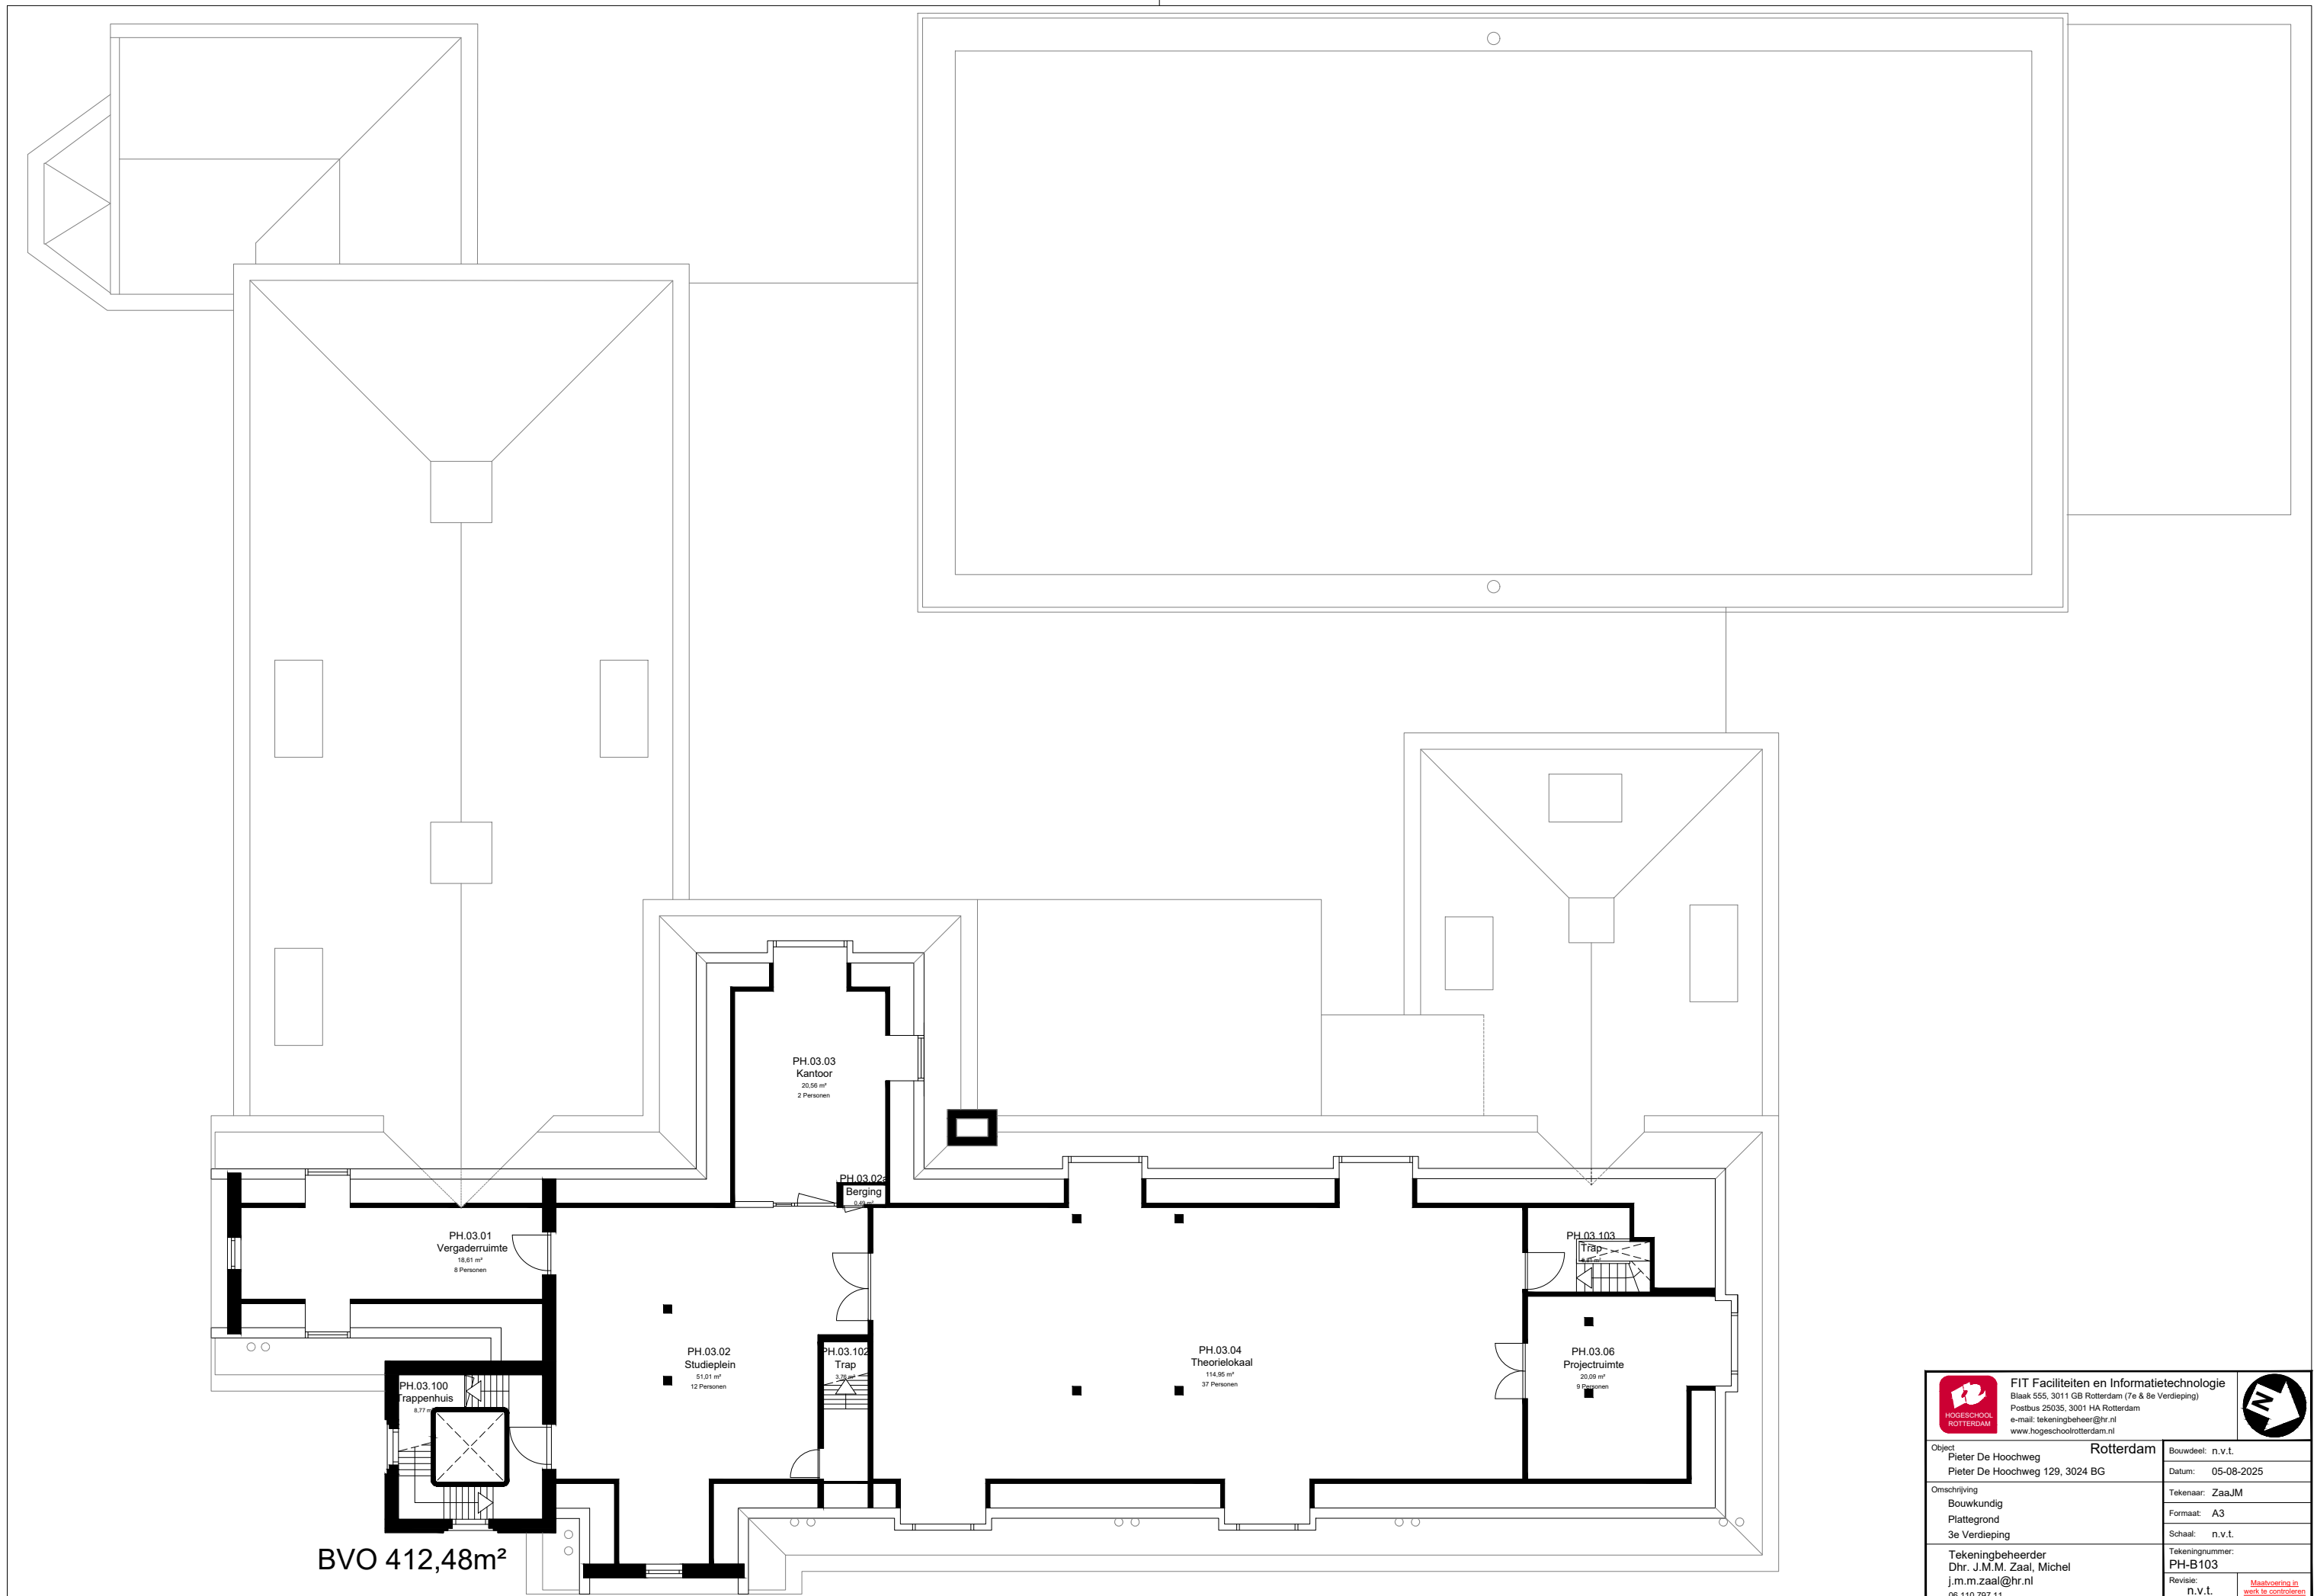
C:\Tekeningbeheer\PH Pieter de Hoochweg\DWG - Tekeningen\Bouwkundig\Plattegronden\PH-B101.dwg



 


BVO 1168,78m<sup>2</sup>

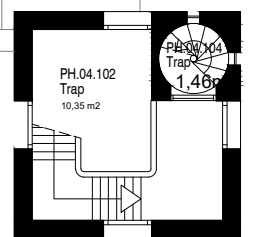
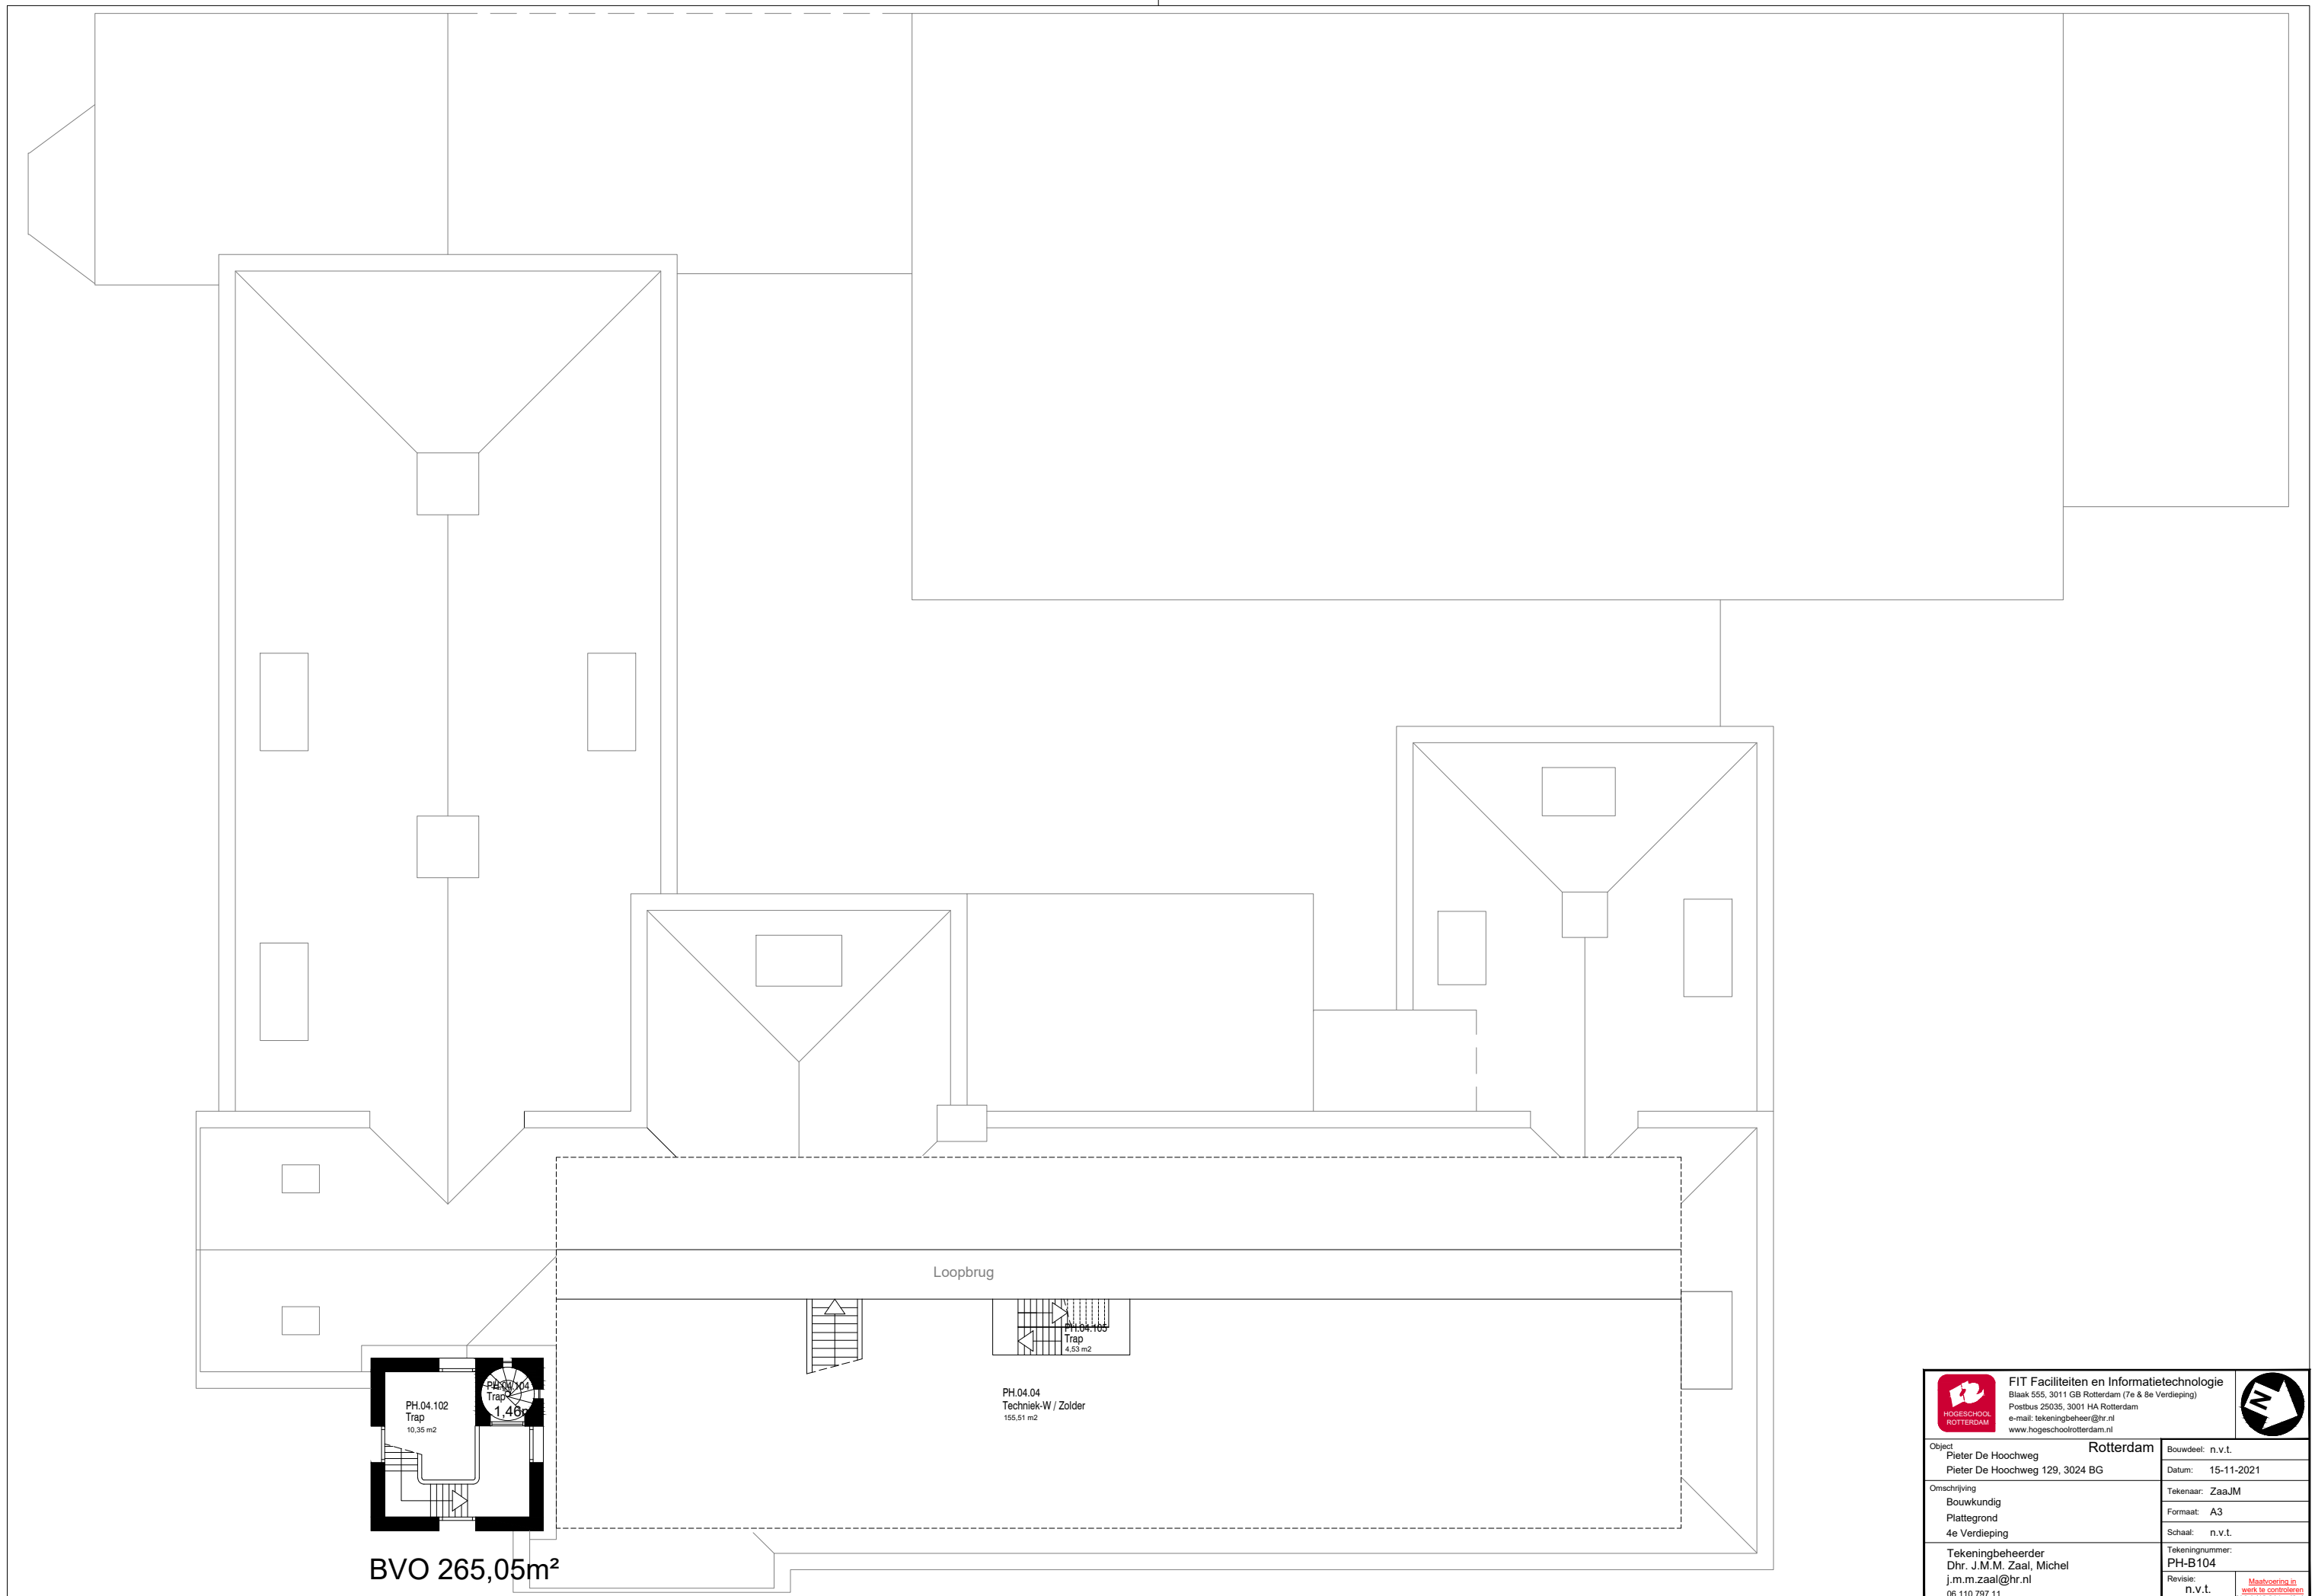
|   |   |   |
|---|---|---|
|  <b>FIT Faciliteiten en Informatietechnologie</b><br>Blaak 555, 3011 GB Rotterdam (7e & 8e Verdieping)<br>Postbus 25035, 3001 HA Rotterdam<br>e-mail: tekeningbeheer@hr.nl<br>www.hogeschoolrotterdam.nl |   |  |
| <b>Object</b><br>Pieter De Hoochweg<br>Pieter De Hoochweg 129, 3024 BG  | <b>Rotterdam</b>  | Bouwdeel: n.v.t.<br>Datum: 16-10-2025   |
| <b>Omschrijving</b><br>Bouwkundig<br>Plattegrond<br>2e Verdieping   | Tekenaar: ZaaJM<br>Formaat: A3<br>Schaal: n.v.t.                                      | Tekeningnummer:<br><b>PH-B102</b><br>Revisie:<br>n.v.t.                               |
| <b>Tekeningbeheerder</b><br>Dhr. J.M.M. Zaal, Michel<br>j.m.m.zaal@hr.nl<br>06 110 797 11   |  |   |

C:\Tekeningbeheer\PH Pieter de Hoochweg\DWG - Tekeningen\Bouwkundig\Plattegronden\PH-B102.dwg



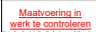


|   |   |   |
|---|---|---|
|  <b>HOGESCHOOL ROTTERDAM</b> | <b>FIT Faciliteiten en Informatietechnologie</b><br>Blaak 555, 3011 GB Rotterdam (7e & 8e Verdieping)<br>Postbus 25035, 3001 HA Rotterdam<br>e-mail: tekeningbeheer@hr.nl<br>www.hogeschoolrotterdam.nl |    |
|   | <b>Rotterdam</b><br>Bouwdeel: n.v.t.  |   |
| <b>Object</b><br>Pieter De Hoochweg<br>Pieter De Hoochweg 129, 3024 BG  | Datum: 05-08-2025   |   |
| <b>Omschrijving</b><br>Bouwkundig<br>Plattegrond<br>3e Verdieping   | Tekenaar: ZaaJM<br>Formaat: A3<br>Schaal: n.v.t.  |   |
| <b>Tekeningbeheerder</b><br>Dhr. J.M.M. Zaal, Michel<br>j.m.m.zaal@hr.nl<br>06 110 797 11                         | Tekeningnummer:<br><b>PH-B103</b><br>Revisie:<br>n.v.t.   |  Maatwerk.nl<br>werk te controleren<br>www.maatwerk.nl |

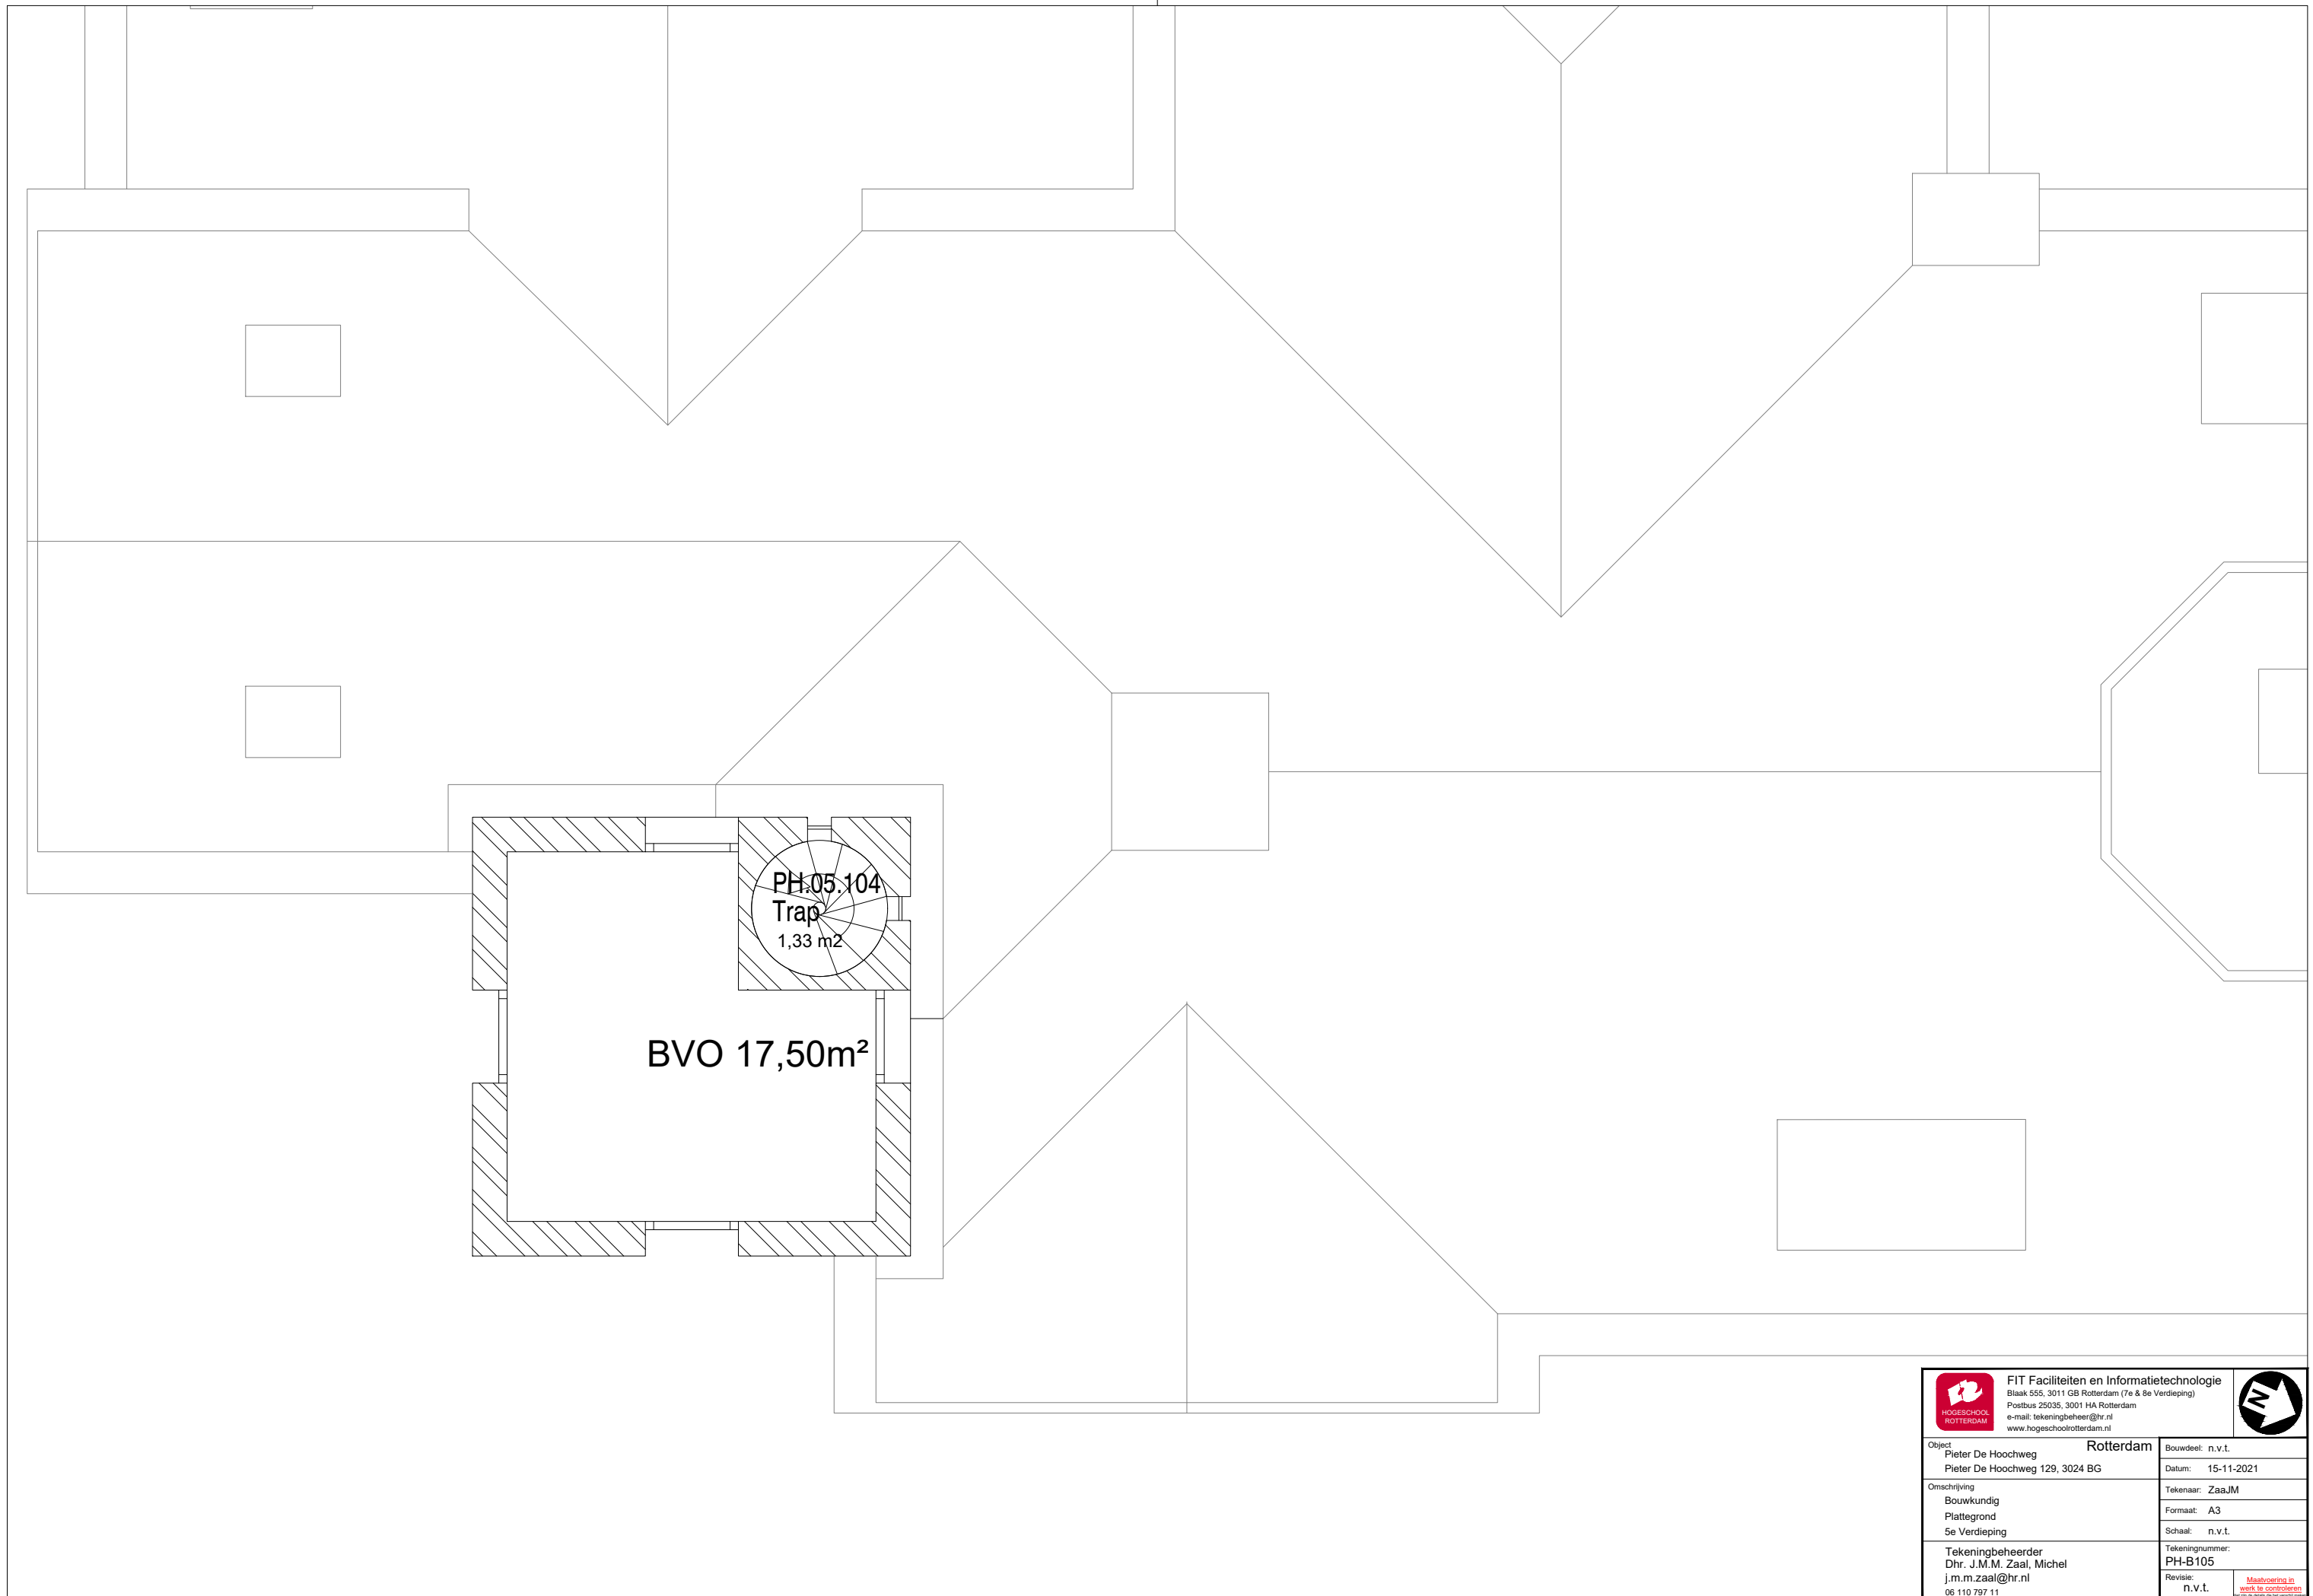
C:\Tekeningbeheer\PH Pieter de Hoochweg\DWG - Tekeningen\Bouwkundig\Plattegronden\PH-B103.dwg



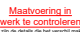


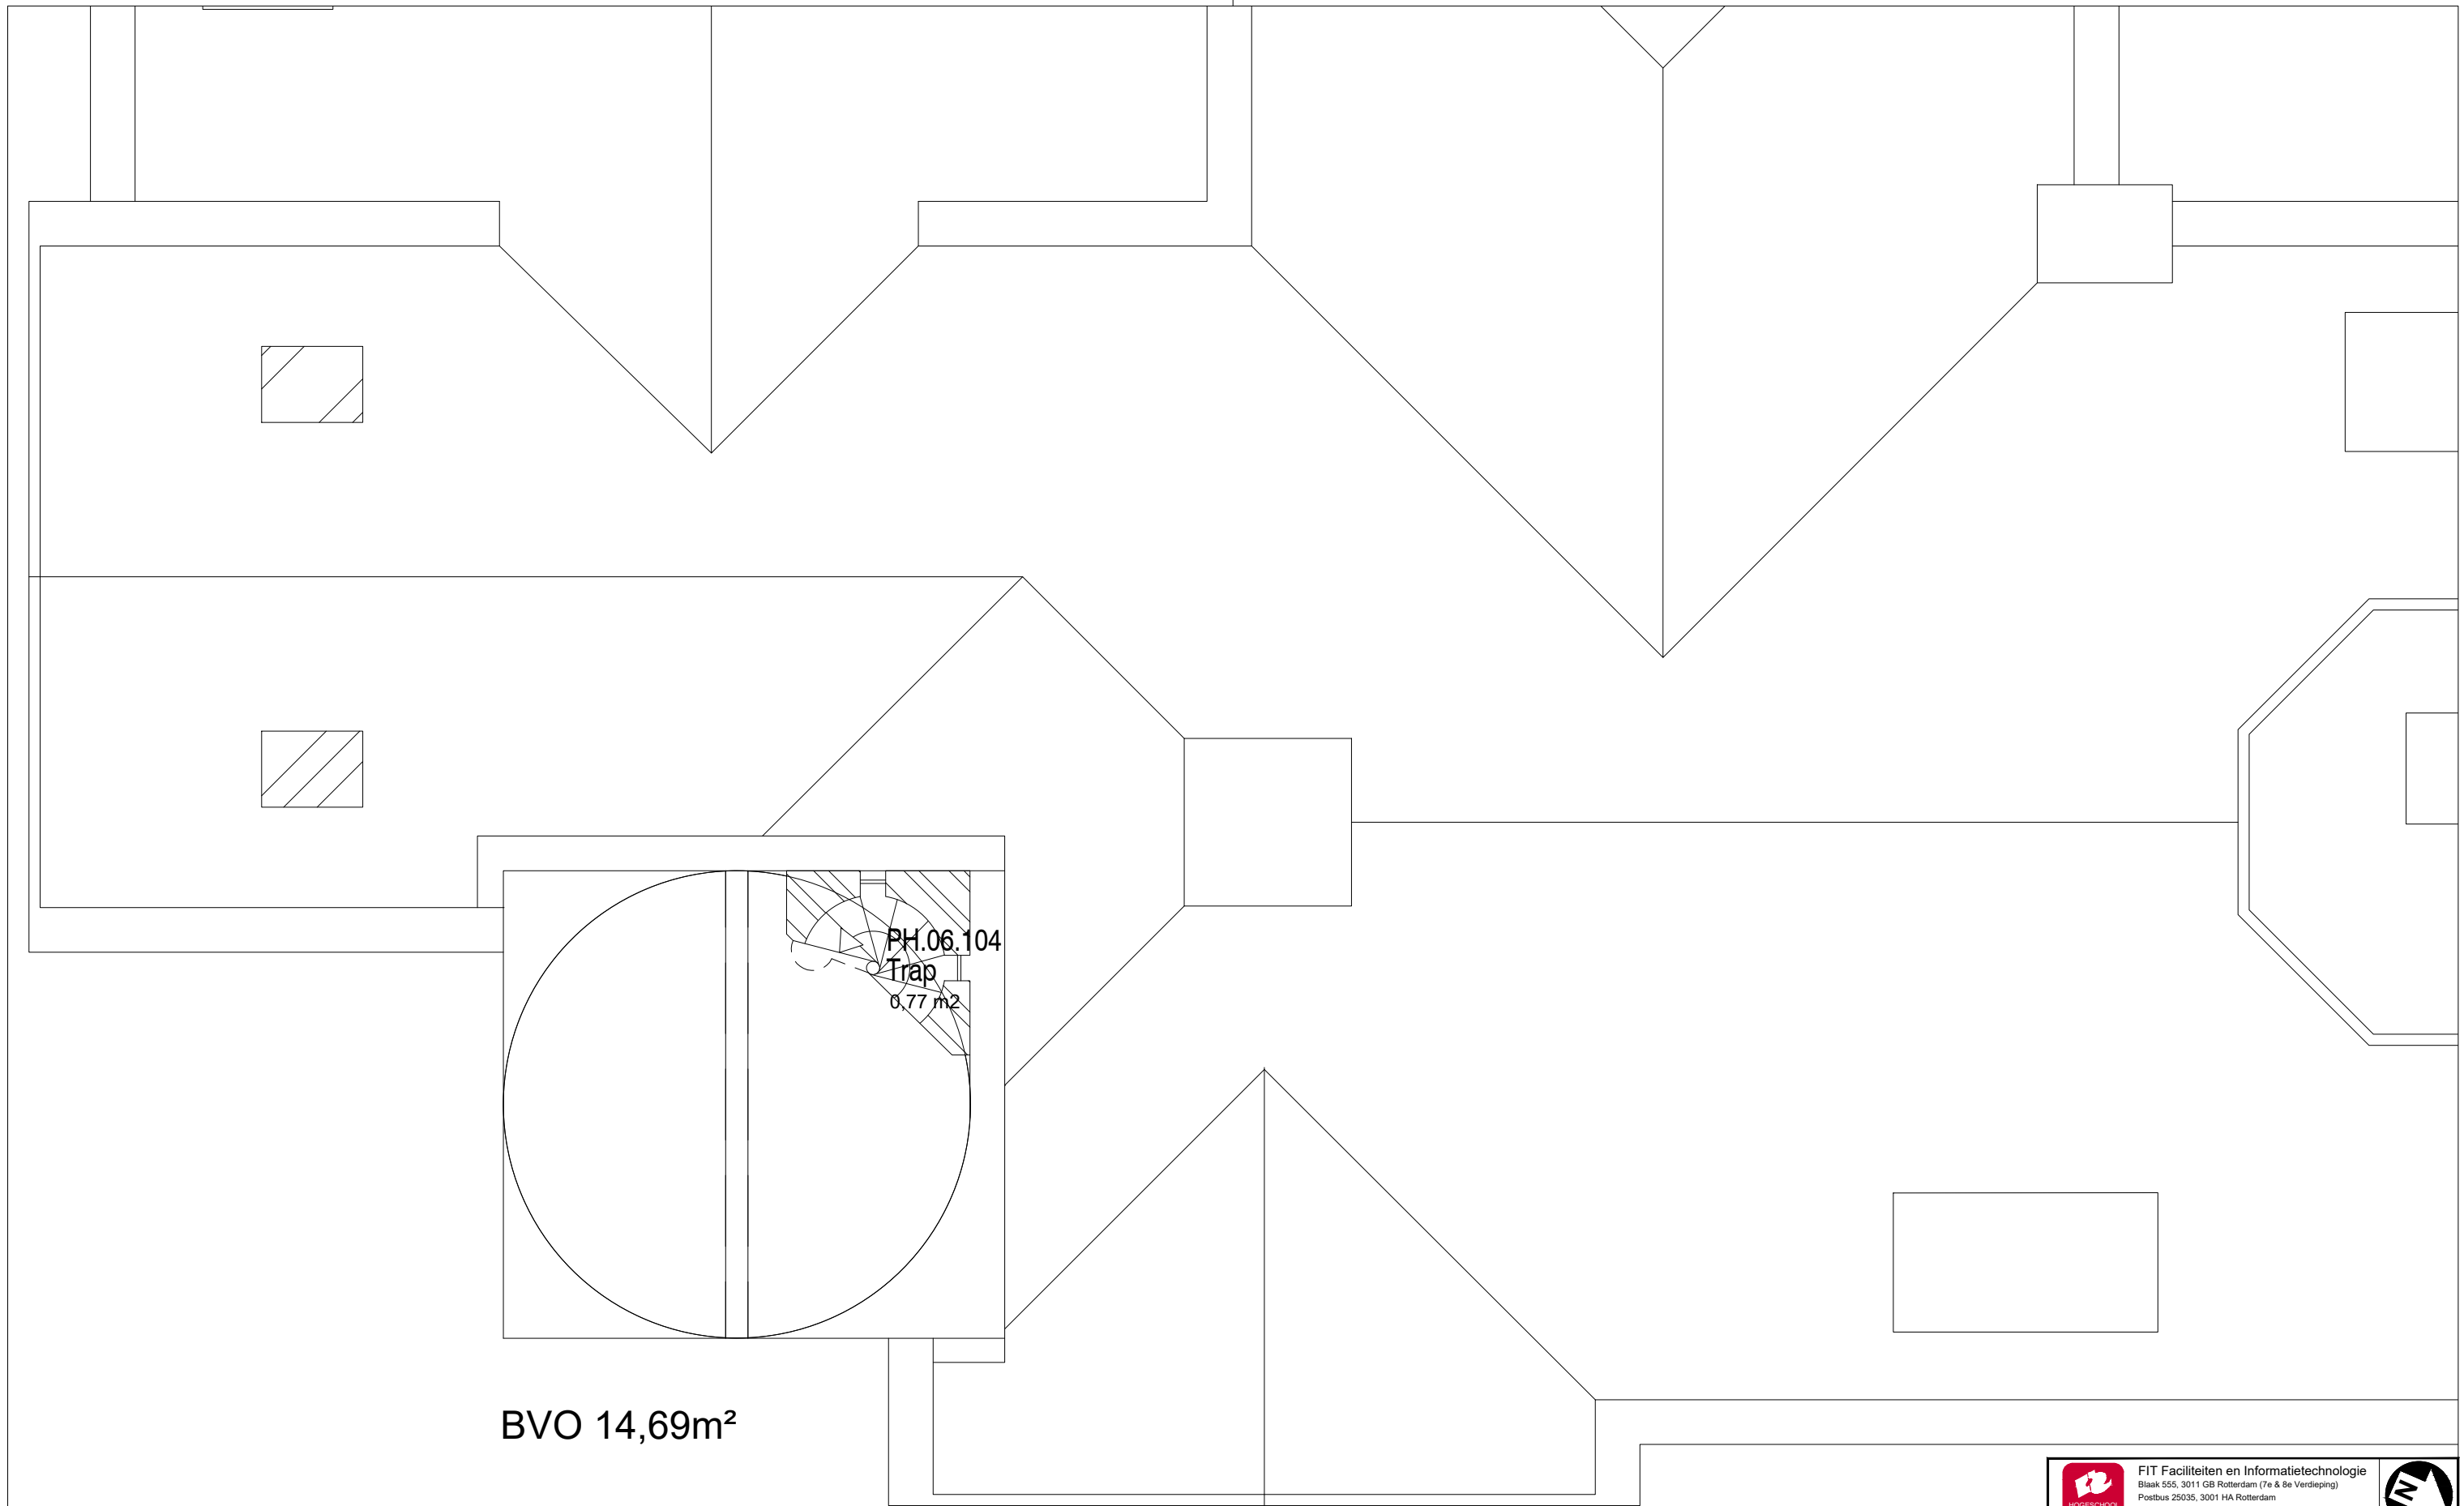
BVO 265,05m<sup>2</sup>

|   |   |   |
|---|---|---|
|  <b>FIT Faciliteiten en Informatietechnologie</b><br>Blaak 555, 3011 GB Rotterdam (7e & 8e Verdieping)<br>Postbus 25035, 3001 HA Rotterdam<br>e-mail: tekeningbeheer@hr.nl<br>www.hogeschoolrotterdam.nl |   |  |
| <b>Object</b><br>Pieter De Hoochweg<br>Pieter De Hoochweg 129, 3024 BG  | <b>Rotterdam</b>  | <b>Bouwdeel:</b> n.v.t.<br><b>Datum:</b> 15-11-2021                                   |
| <b>Omschrijving</b><br>Bouwkundig<br>Plattegrond<br>4e Verdieping   | <b>Tekenaar:</b> ZaaJM<br><b>Formaat:</b> A3<br><b>Schaal:</b> n.v.t. | <b>Tekeningnummer:</b><br><b>PH-B104</b>  |
| <b>Tekeningbeheerder</b><br>Dhr. J.M.M. Zaal, Michel<br>j.m.m.zaal@hr.nl<br>06 110 797 11   | <b>Revisie:</b><br>n.v.t.   |  |

C:\Tekeningbeheer\DWG - Tekeningen\PH Pieter de Hoochweg\Bouwkundig\Plattegronden\PH-B104.dwg



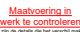


|   |   |   |
|---|---|---|
|  <b>FIT Faciliteiten en Informatietechnologie</b><br>Blaak 555, 3011 GB Rotterdam (7e & 8e Verdieping)<br>Postbus 25035, 3001 HA Rotterdam<br>e-mail: tekeningbeheer@hr.nl<br>www.hogeschoolrotterdam.nl |   |  |
| <b>Object</b><br>Pieter De Hoochweg<br>Pieter De Hoochweg 129, 3024 BG  | <b>Rotterdam</b>  | <b>Bouwdeel:</b> n.v.t.<br><b>Datum:</b> 15-11-2021                                   |
| <b>Omschrijving</b><br>Bouwkundig<br>Plattegrond<br>5e Verdieping   | <b>Tekenaar:</b> ZaaJM<br><b>Formaat:</b> A3<br><b>Schaal:</b> n.v.t. | <b>Tekeningnummer:</b><br><b>PH-B105</b>  |
| <b>Tekeningbeheerder</b><br>Dhr. J.M.M. Zaal, Michel<br>j.m.m.zaal@hr.nl<br>06 110 797 11   | <b>Revisie:</b><br>n.v.t.   |  |

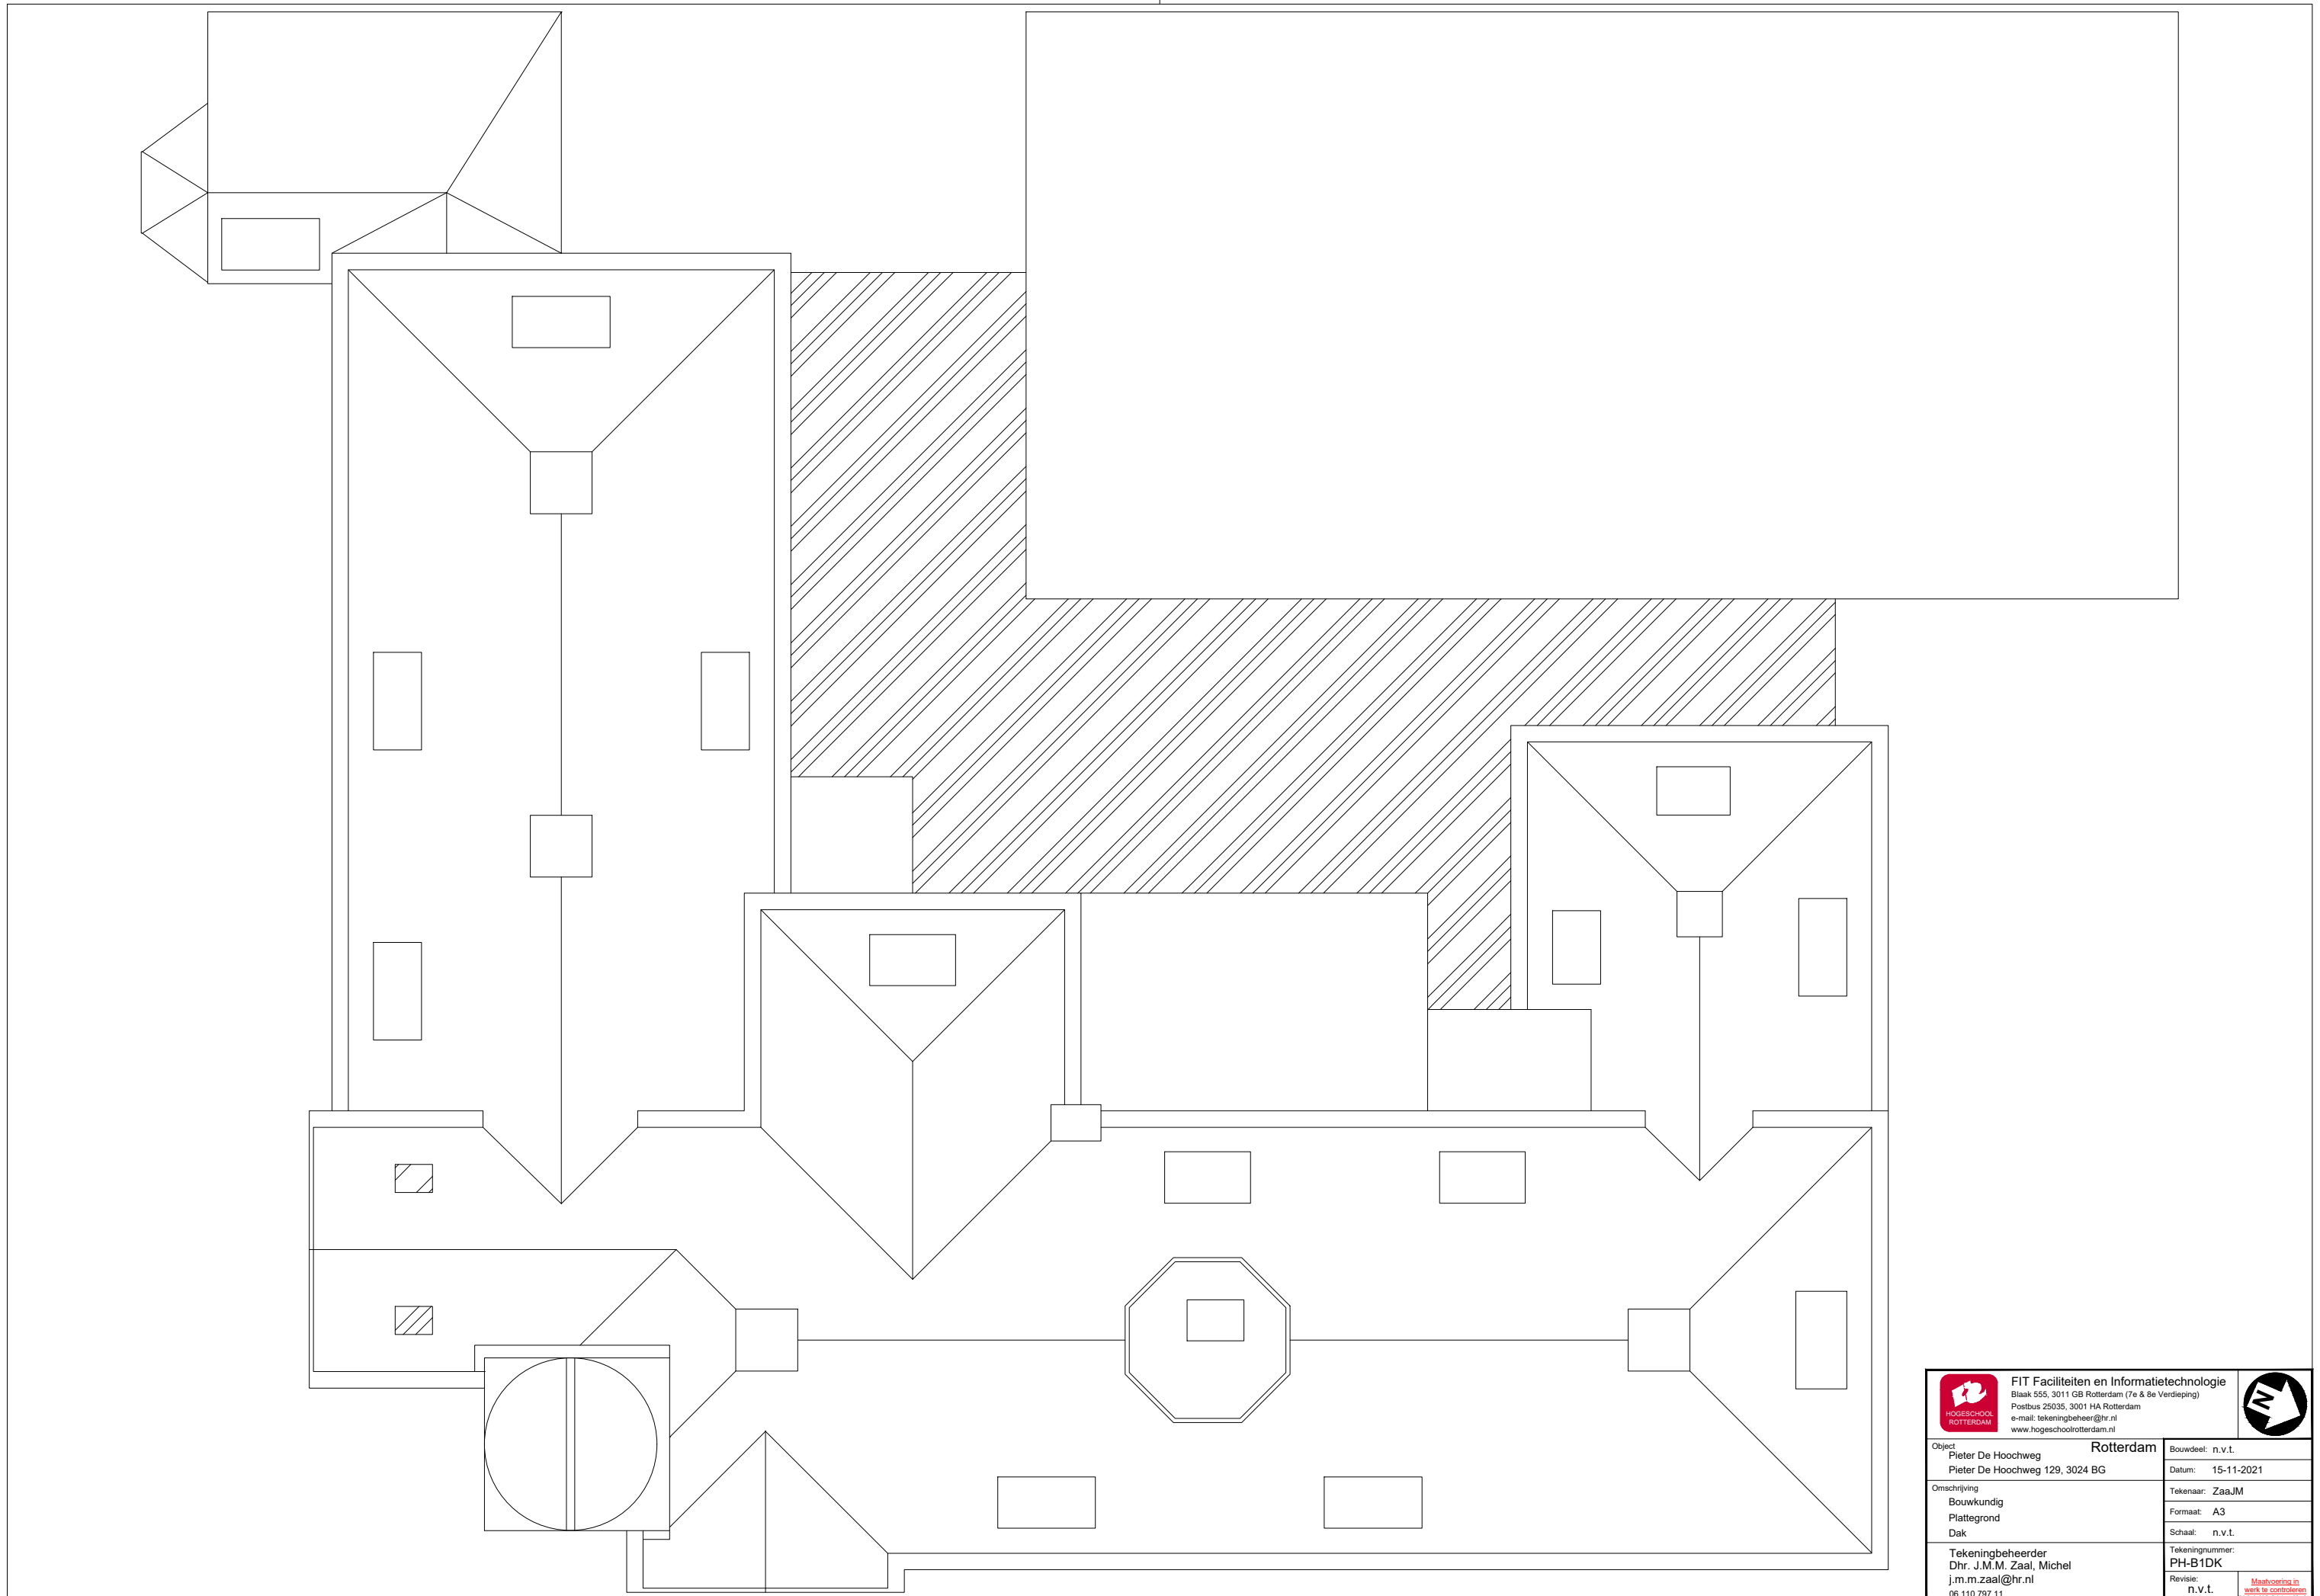




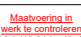
BVO 14,69m<sup>2</sup>

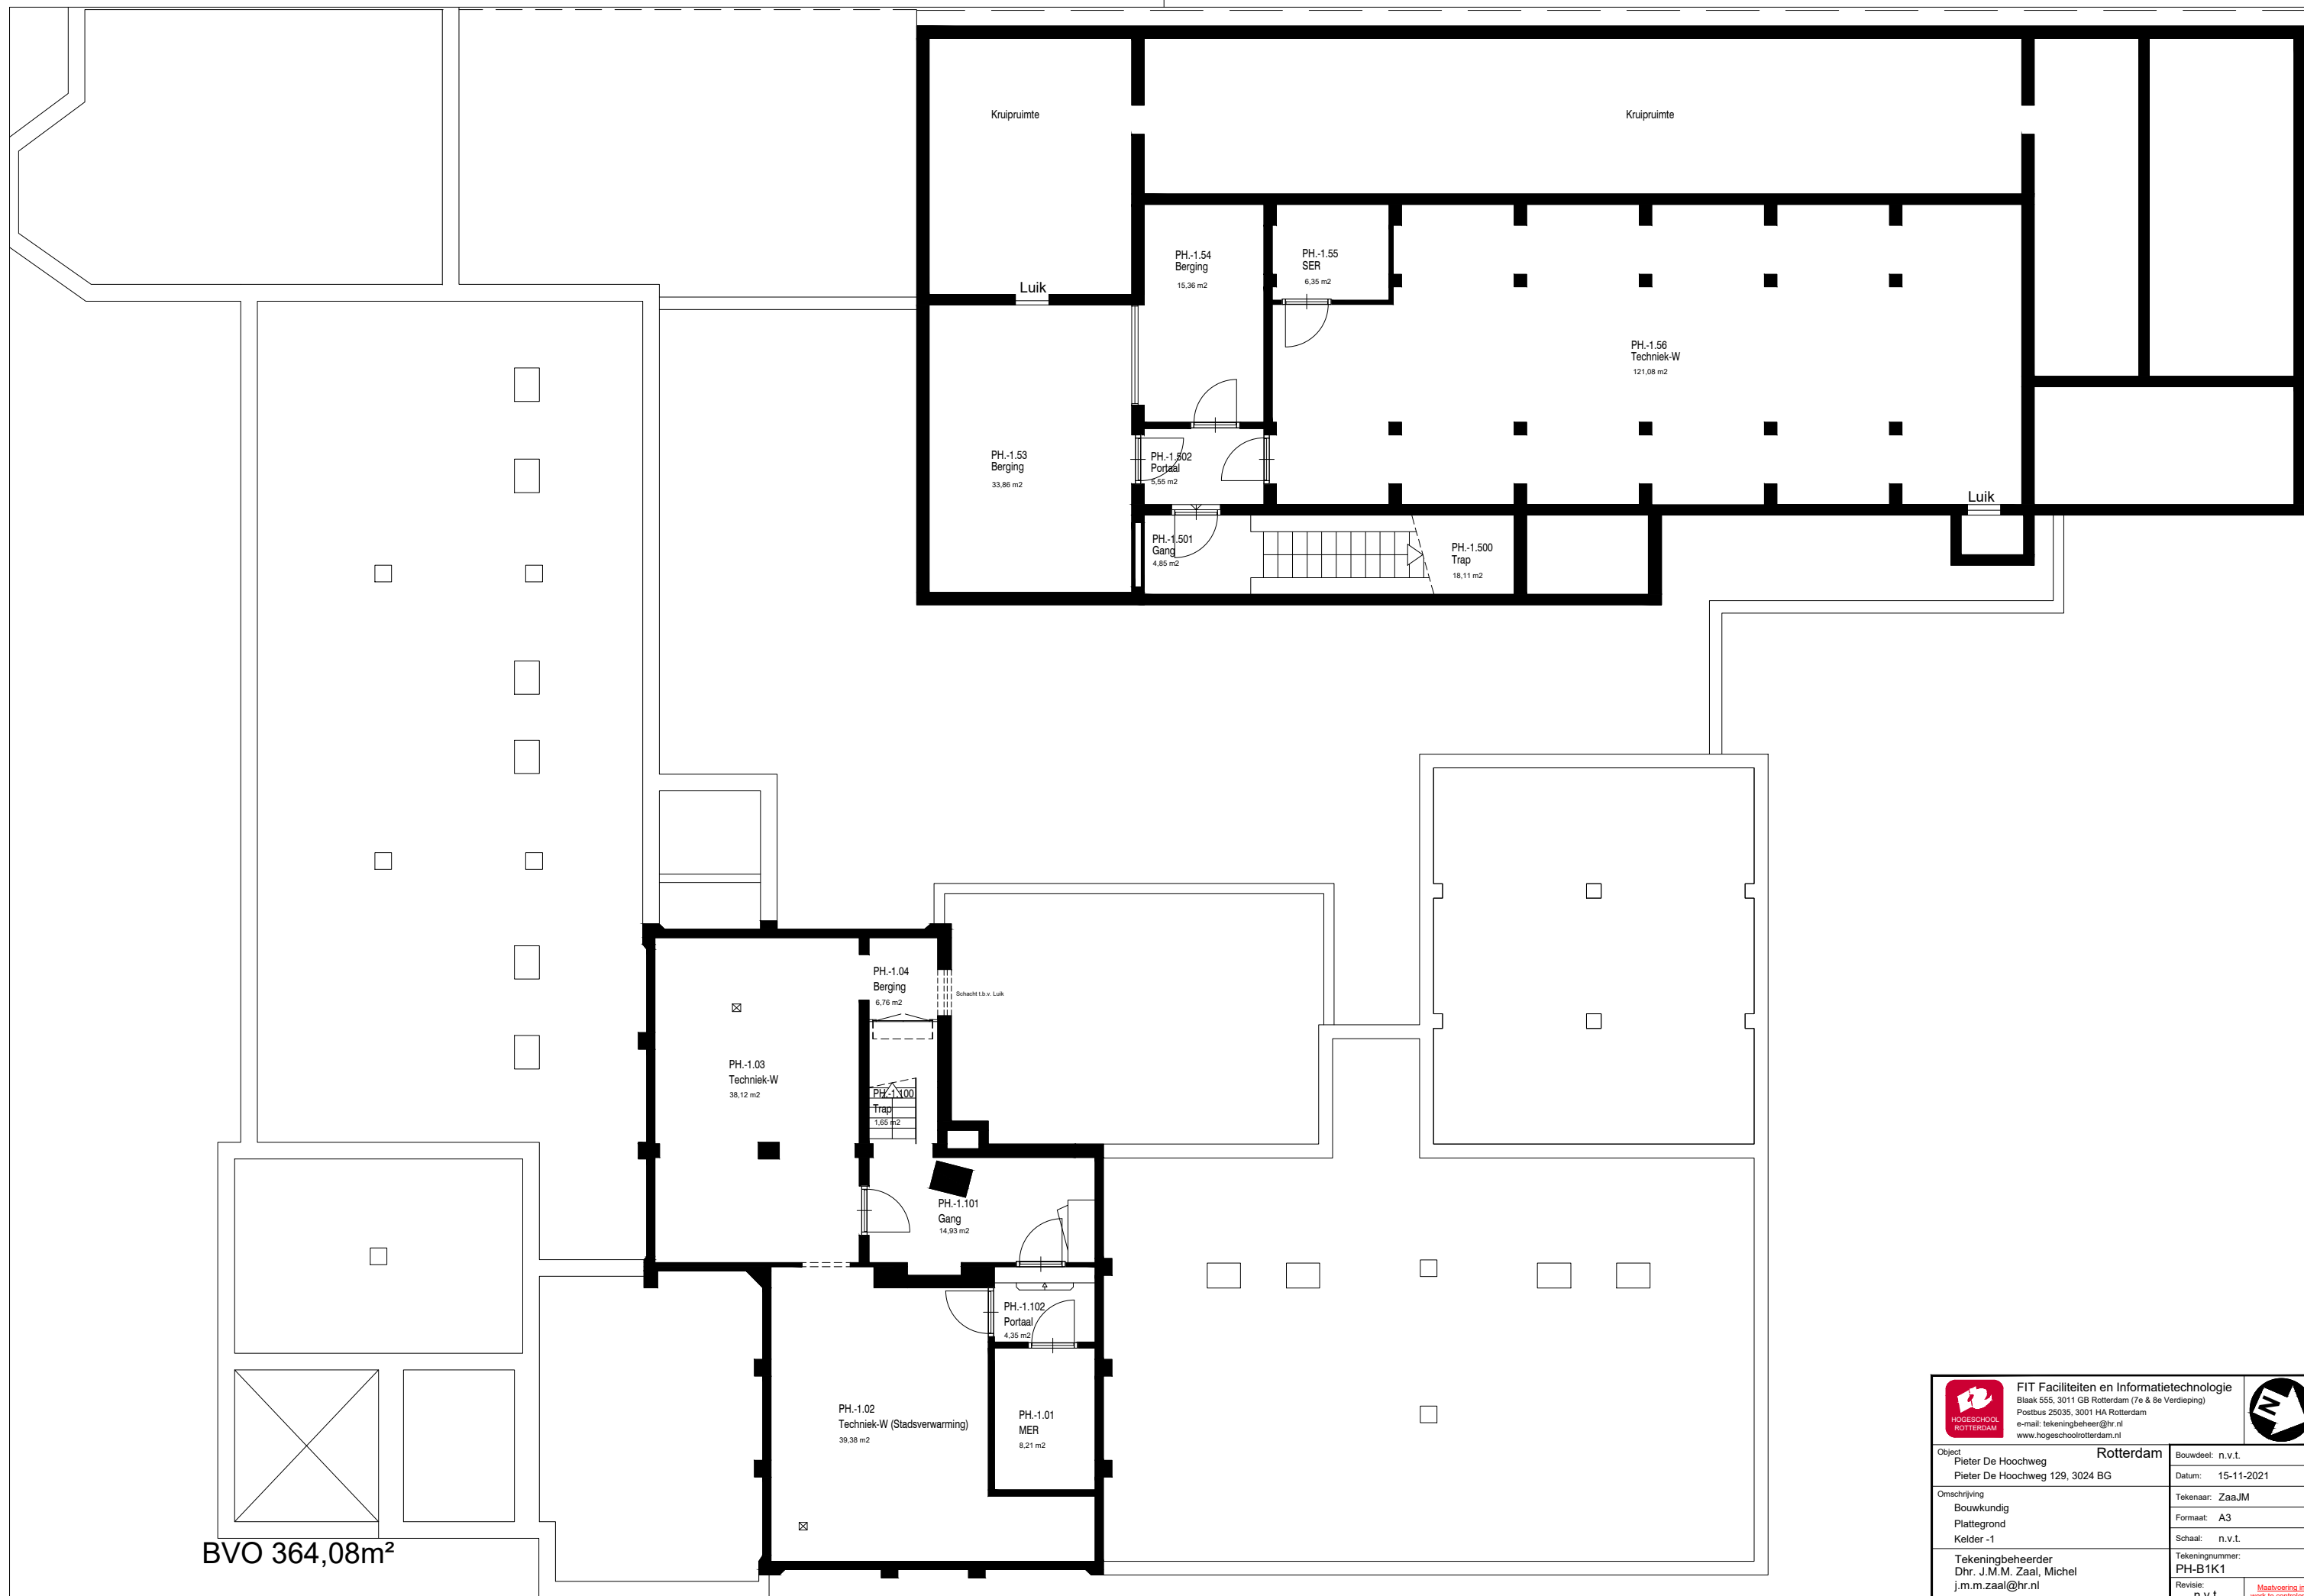
PH.06.104  
Trap  
0,77 m<sup>2</sup>

|   |  |   |
|---|--|---|
|  <b>FIT Faciliteiten en Informatietechnologie</b><br>Blaak 555, 3011 GB Rotterdam (7e & 8e Verdieping)<br>Postbus 25035, 3001 HA Rotterdam<br>e-mail: tekeningbeheer@hr.nl<br>www.hogeschoolrotterdam.nl |  |  |
| <b>Object</b><br>Pieter De Hoochweg<br>Pieter De Hoochweg 129, 3024 BG  | <b>Rotterdam</b>                                 | Bouwdeel: n.v.t.<br>Datum: 15-11-2021   |
| <b>Omschrijving</b><br>Bouwkundig<br>Plattegrond<br>6e Verdieping   | Tekenaar: ZaaJM<br>Formaat: A3<br>Schaal: n.v.t. | Tekeningnummer:<br><b>PH-B106</b>   |
| Tekeningbeheerder<br>Dhr. J.M.M. Zaal, Michel<br>j.m.m.zaal@hr.nl   | Revisie:<br>n.v.t.                               |  |




C:\Tekeningbeheer\DWG - Tekeningen\PH Pieter de Hoochweg\Bouwkundig\Plattegronden\PH-B106.dwg



|   |  |   |
|---|--|---|
|  <b>FIT Faciliteiten en Informatietechnologie</b><br>Blaak 555, 3011 GB Rotterdam (7e & 8e Verdieping)<br>Postbus 25035, 3001 HA Rotterdam<br>e-mail: tekeningbeheer@hr.nl<br>www.hogeschoolrotterdam.nl |  |  |
| <b>Object</b><br>Pieter De Hoochweg<br>Pieter De Hoochweg 129, 3024 BG  | <b>Rotterdam</b>                                 | Bouwdeel: n.v.t.<br>Datum: 15-11-2021   |
| <b>Omschrijving</b><br>Bouwkundig<br>Plattegrond<br>Dak   | Tekenaar: ZaaJM<br>Formaat: A3<br>Schaal: n.v.t. | Tekeningnummer:<br><b>PH-B1DK</b>   |
| Tekeningbeheerder<br>Dhr. J.M.M. Zaal, Michel<br>j.m.m.zaal@hr.nl<br>06 110 797 11  | Revisie:<br>n.v.t.                               |  |



BVO 364,08m<sup>2</sup>

|   |   |   |
|---|---|---|
|  <b>FIT Faciliteiten en Informatietechnologie</b><br>Blaak 555, 3011 GB Rotterdam (7e & 8e Verdieping)<br>Postbus 25035, 3001 HA Rotterdam<br>e-mail: tekeningbeheer@hr.nl<br>www.hogeschoolrotterdam.nl |   |          |
| <b>Object</b><br>Pieter De Hoochweg<br>Pieter De Hoochweg 129, 3024 BG  | <b>Rotterdam</b>  | Bouwdeel: n.v.t.<br>Datum: 15-11-2021   |
| <b>Omschrijving</b><br>Bouwkundig<br>Plattegrond<br>Kelder -1   | Tekenaar: ZaaJM<br>Formaat: A3<br>Schaal: n.v.t.                                      | Tekeningnummer:<br><b>PH-B1K1</b><br>Revisie:<br>n.v.t.                                       |
| <b>Tekeningbeheerder</b><br>Dhr. J.M.M. Zaal, Michel<br>j.m.m.zaal@hr.nl<br>06 110 797 11   |  | C:\Tekeningbeheer\DWG - Tekeningen\PH Pieter de Hoochweg\Bouwkundig\Plattegronden\PH-B1K1.dwg |