
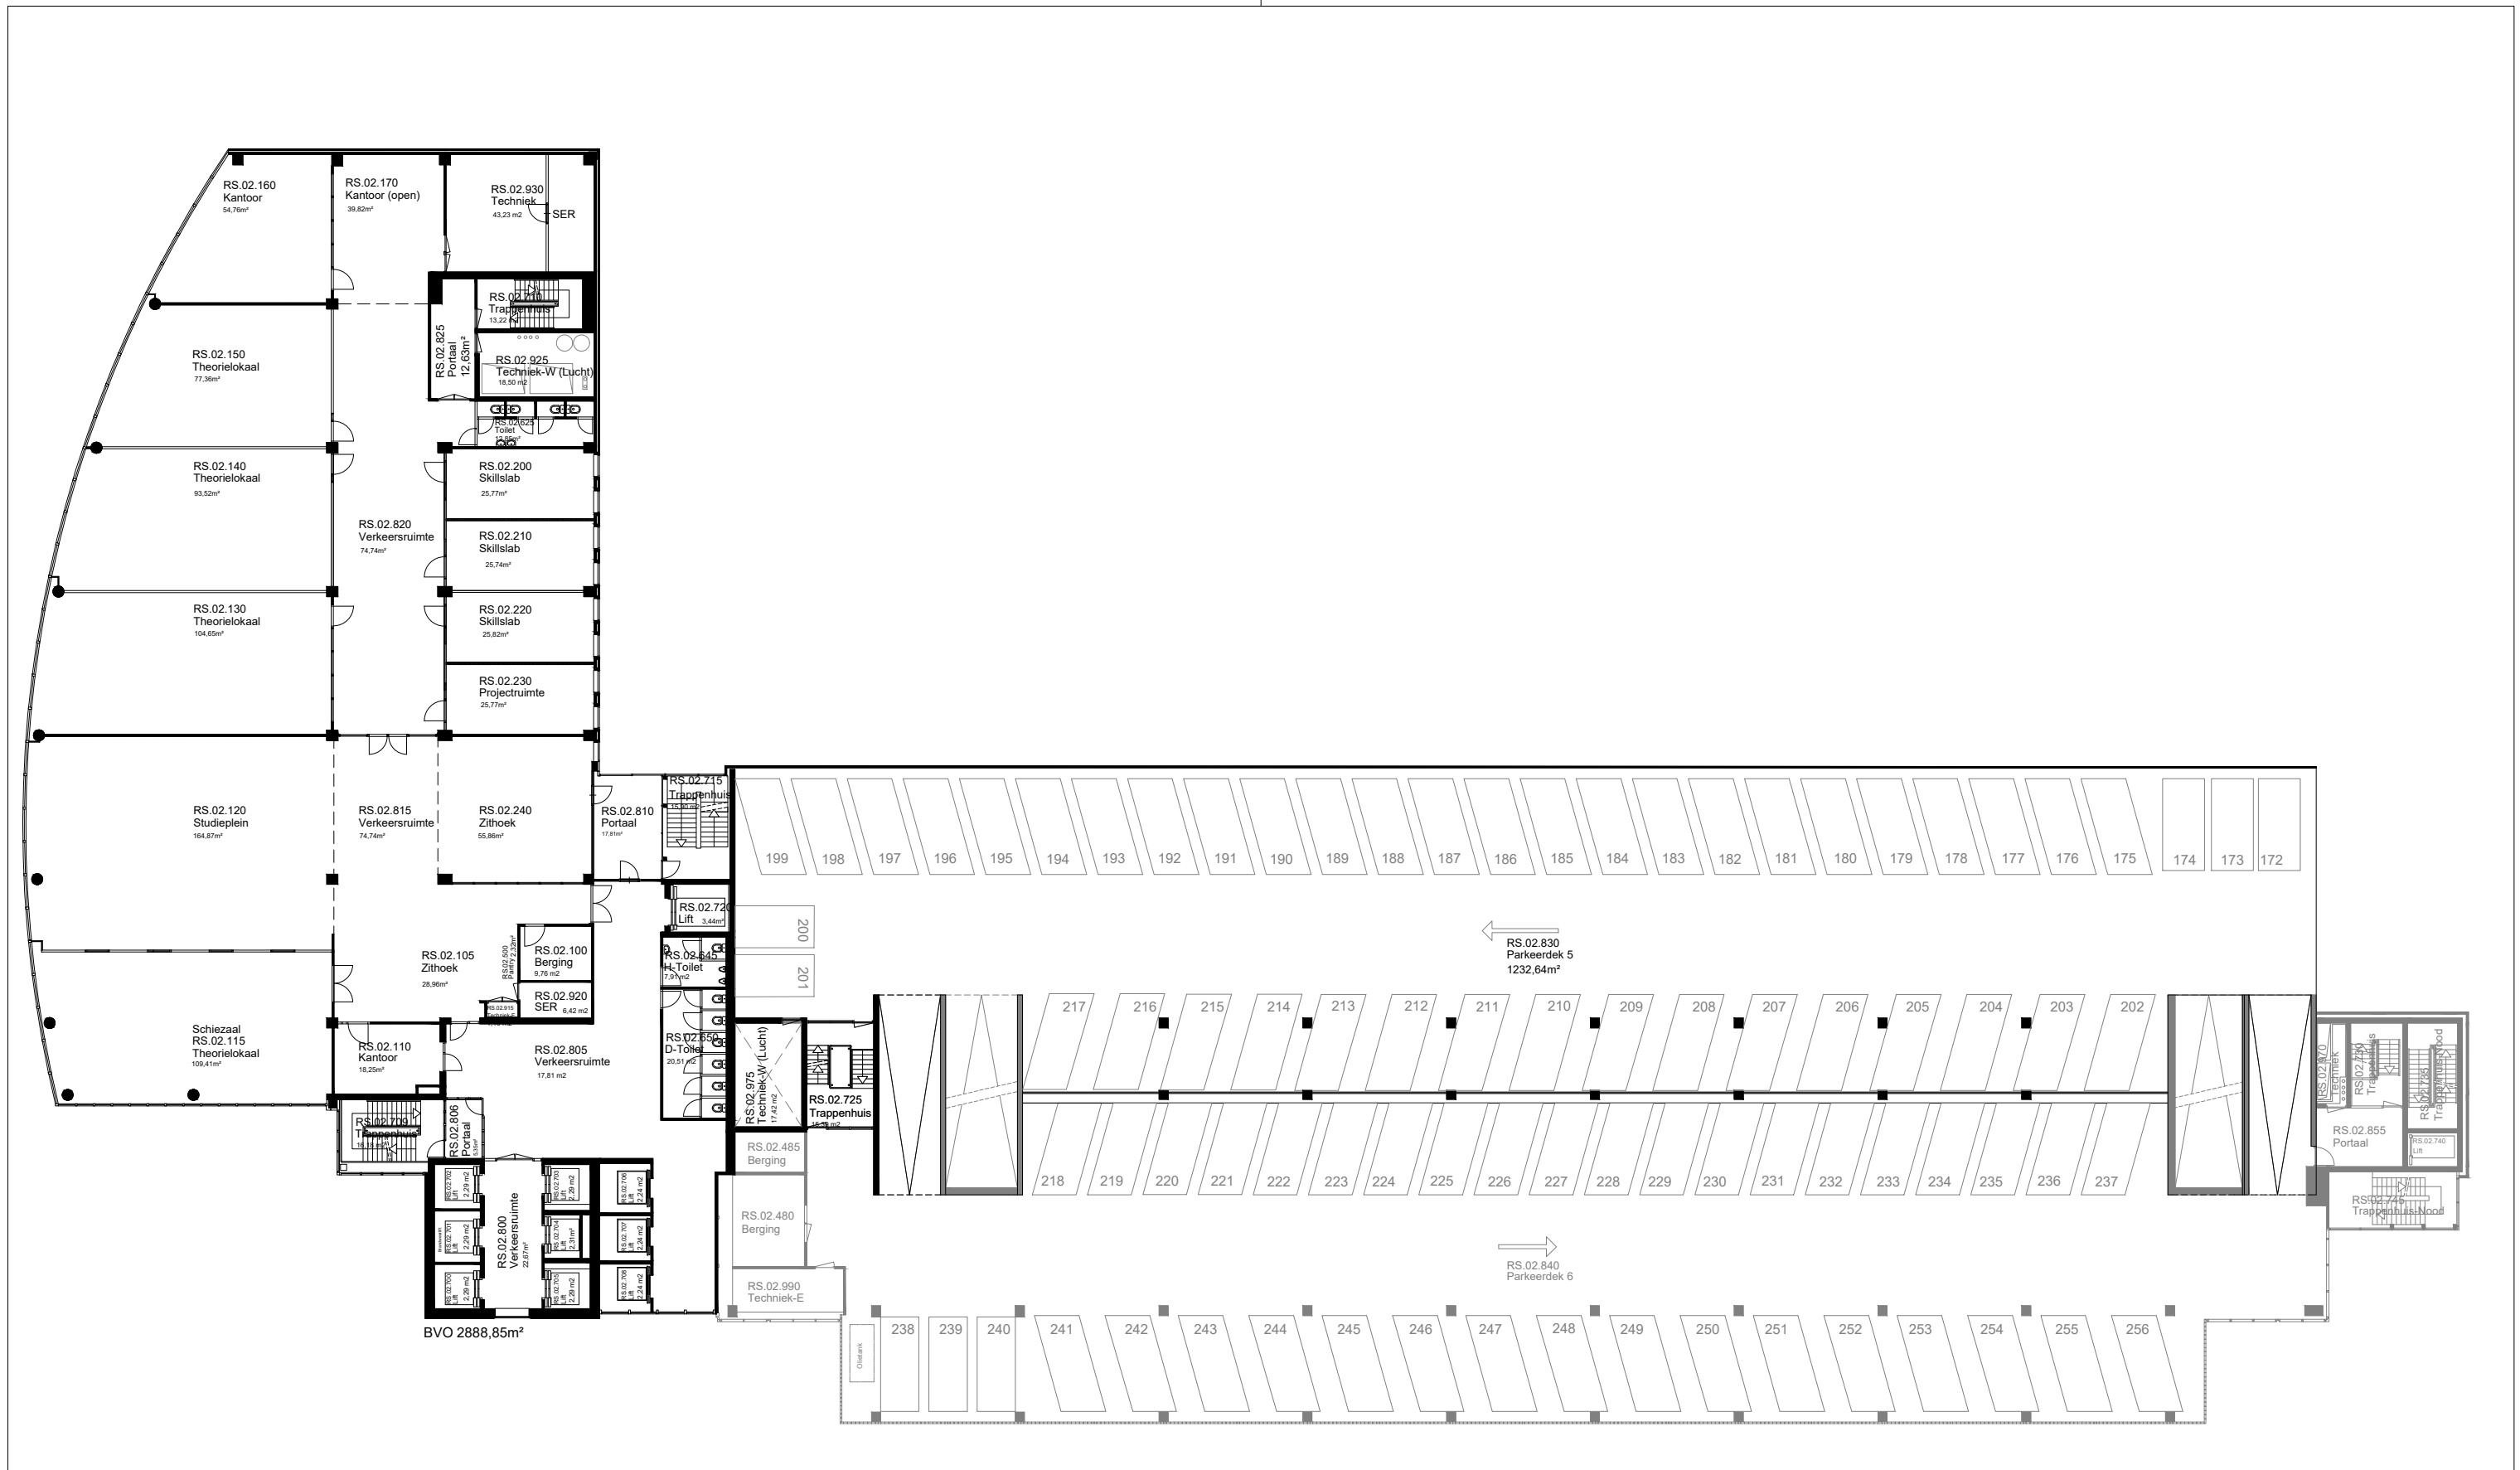



22-09-2022	JMM	 FIT Faciliteiten en Informatietechnologie Blaak 555, 3011 GB Rotterdam (7e & 8e Verdieping) Postbus 25035, 3001 HA Rotterdam e-mail: tekeningbeheer@hr.nl www.hogeschoolrotterdam.nl	
11-04-2022	JMM		
Wijziging	B	Object Rochussenstraat Rochussenstraat 198, 3015 EK	Bouwdeel: n.v.t. Datum: 01-01-2020
Nieuwe	A	Omschrijving Bouwkundig Plattegrond 1e Verdieping	Tekenaar: ZaaJM Formaat: A3 Schaal: n.v.t.
Wijziging	A	Tekeningbeheerder Dhr. J.M.M. Zaal, Michel j.m.m.zaal@hr.nl 06 110 797 11	Tekeningnummer: RS-B101 Revisie: A



BVO 2888,85m²



22-09-2022 JMM Wijziging Ruumtenummering Nieuwe Ruimtenummering & Nummering T1-04-2022 JMM	FIT Faciliteiten en Informatietechnologie Blaak 555, 3011 GB Rotterdam (7e & 8e Verdieping) Postbus 25035, 3001 HA Rotterdam e-mail: tekeningbeheer@hr.nl www.hogeschoolrotterdam.nl	
B wijziging	Tekeningbeheerder Dhr. J.M.M. Zaal, Michel j.m.m.zaal@hr.nl 06 110 797 11	

C:\Tekeningbeheer\RS_Rochussenstraat\DWG - Tekening\Bouwkundig\Plattegronden\RS-B102.dwg

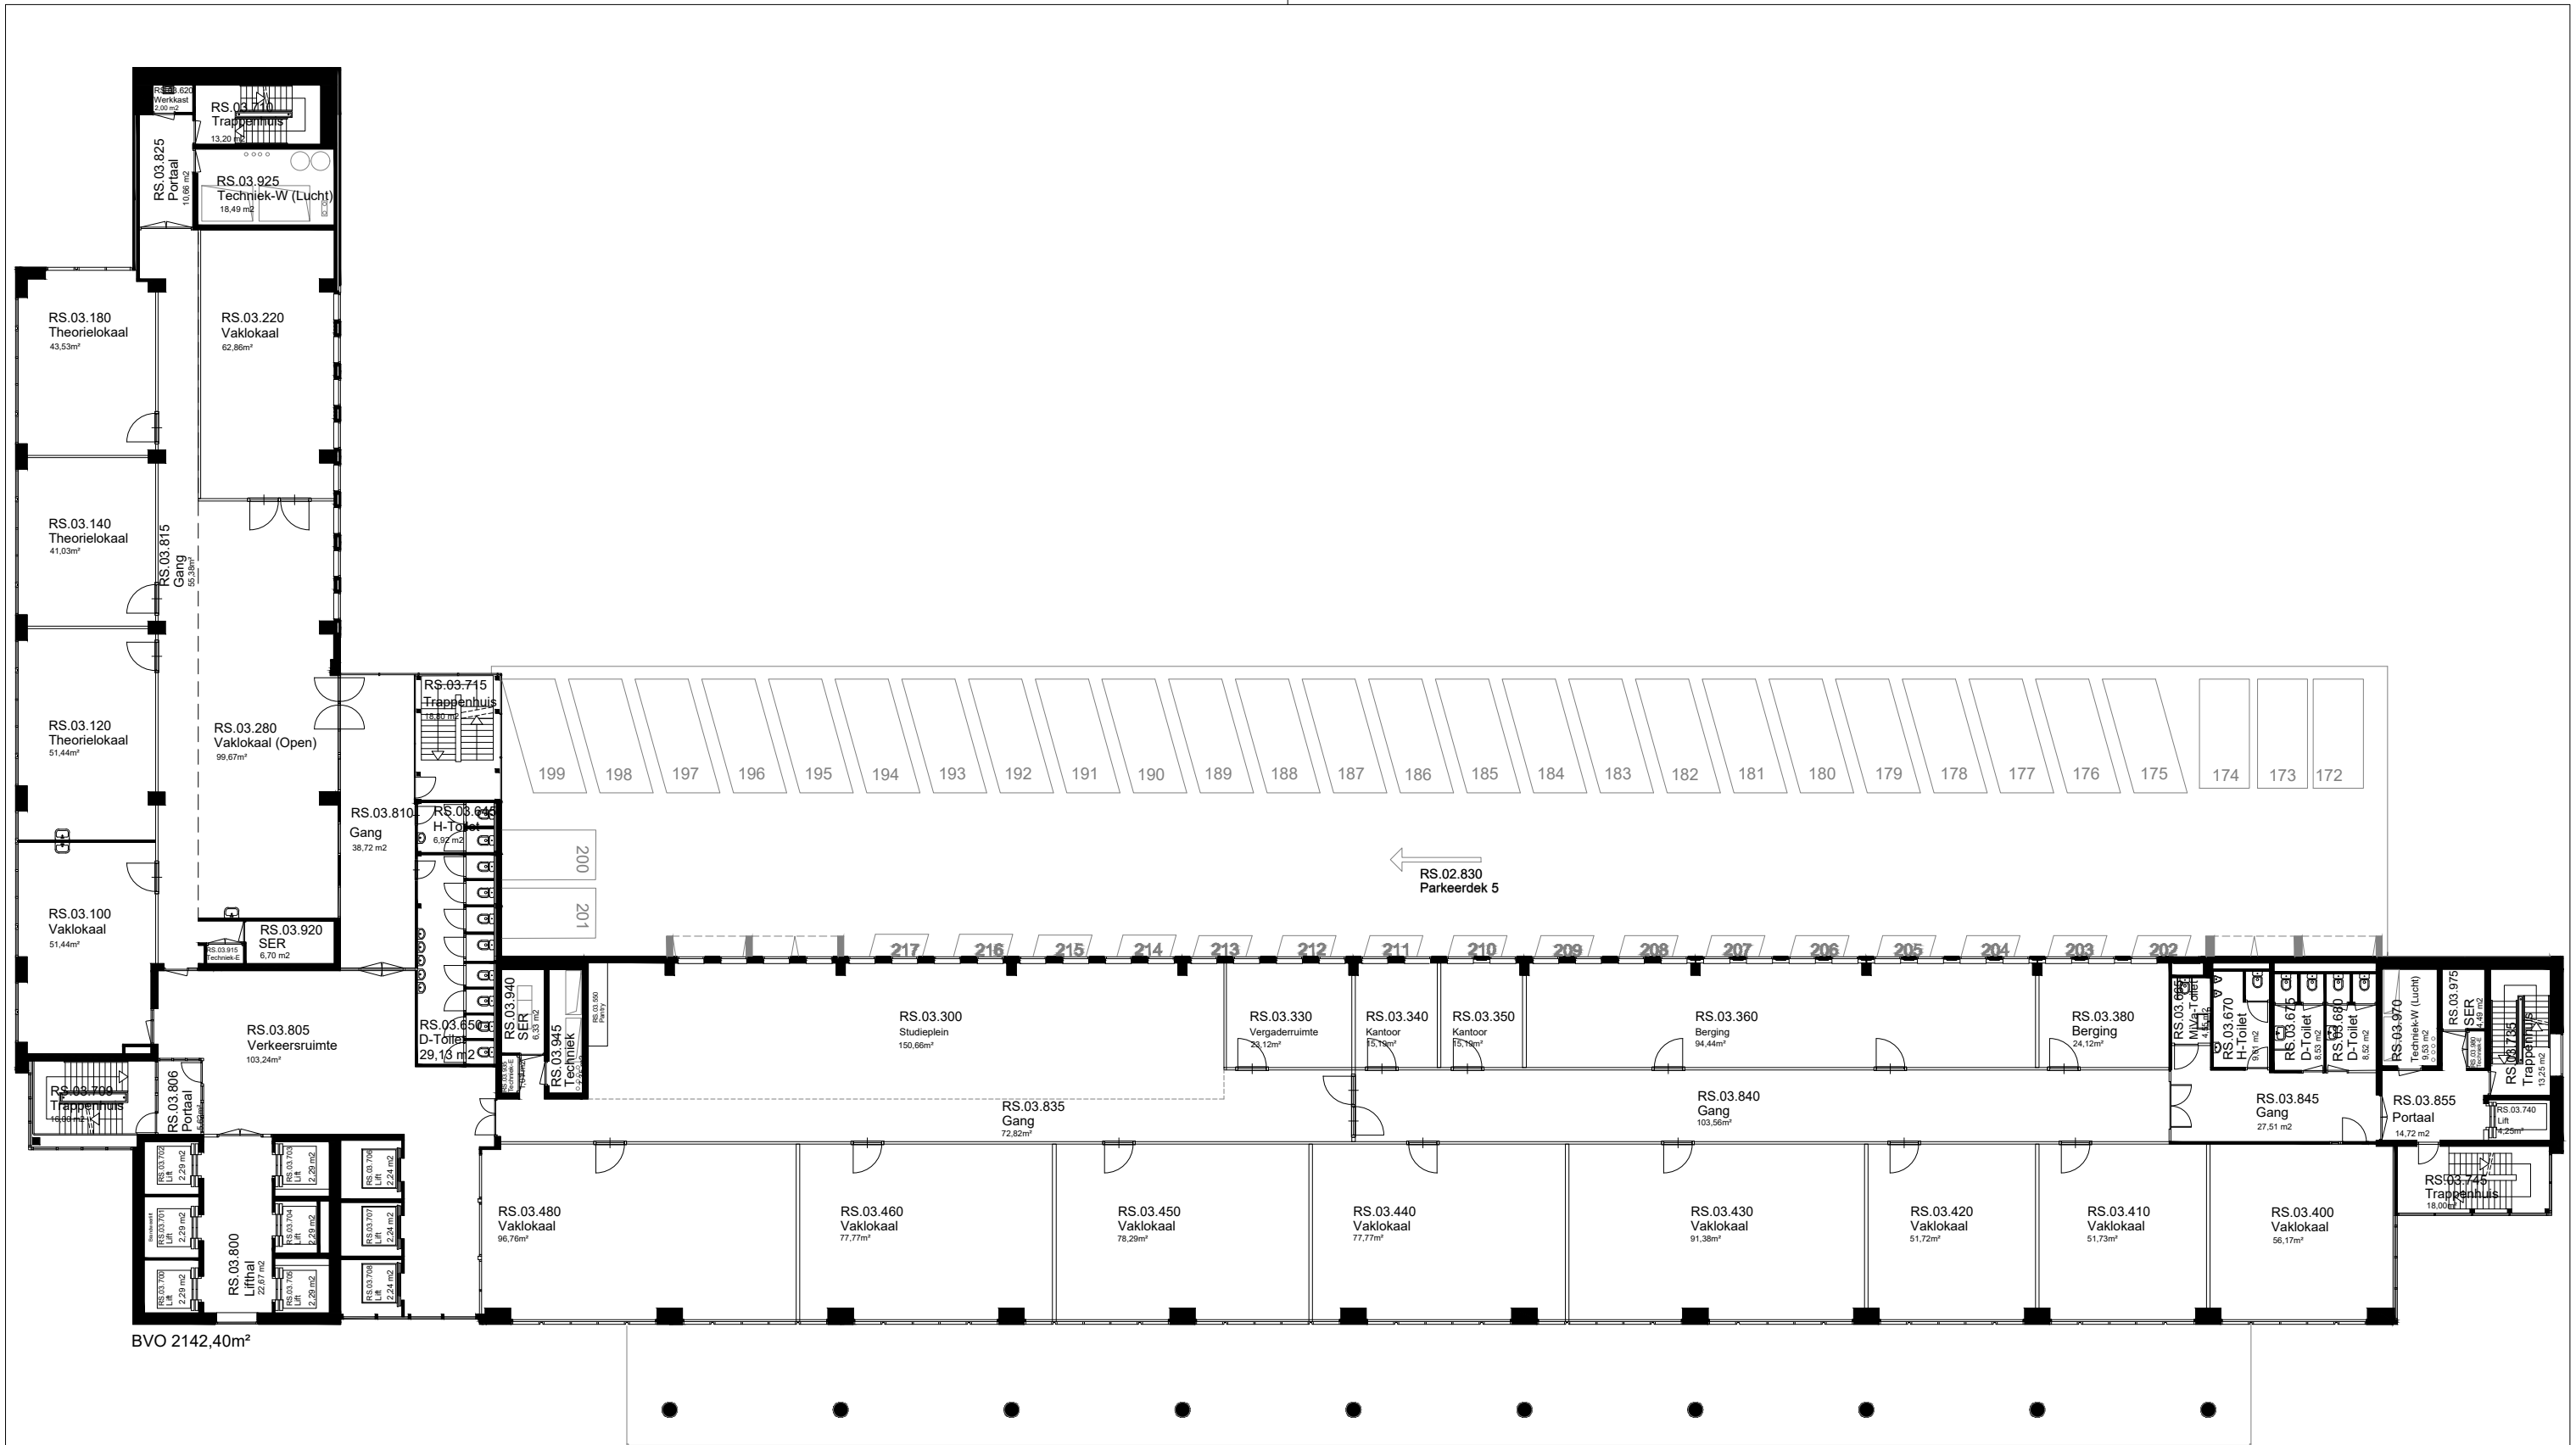


22-09-2022 JMM	FIT Faciliteiten en Informatietechnologie Blaak 555, 3011 GB Rotterdam (7e & 8e Verdieping) Postbus 25035, 3001 HA Rotterdam e-mail: tekeningbeheer@hr.nl www.hogeschoolrotterdam.nl	
11-04-2022 JMM		
Wijziging Ruumtenummering	Object Rochussenstraat Rochussenstraat 198, 3015 EK	Bouwdeel: n.v.t. Datum: 01-01-2020
Nieuwe Ruimtenummering & Nummering	Omschrijving Bouwkundig Plattegrond 3e Verdieping	Tekenaar: ZaaJM Formaat: A3 Schaal: n.v.t.
Wijziging	Tekeningbeheerder Dhr. J.M.M. Zaal, Michel j.m.m.zaal@hr.nl	Tekeningnummer: RS-B103 Revisie: B
	06 110 797 11	Mactools.nl Werk te controleren

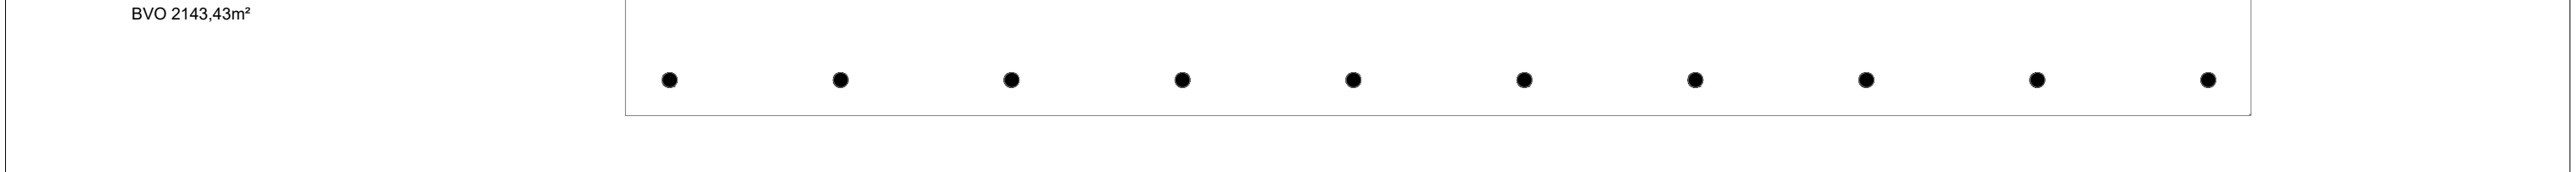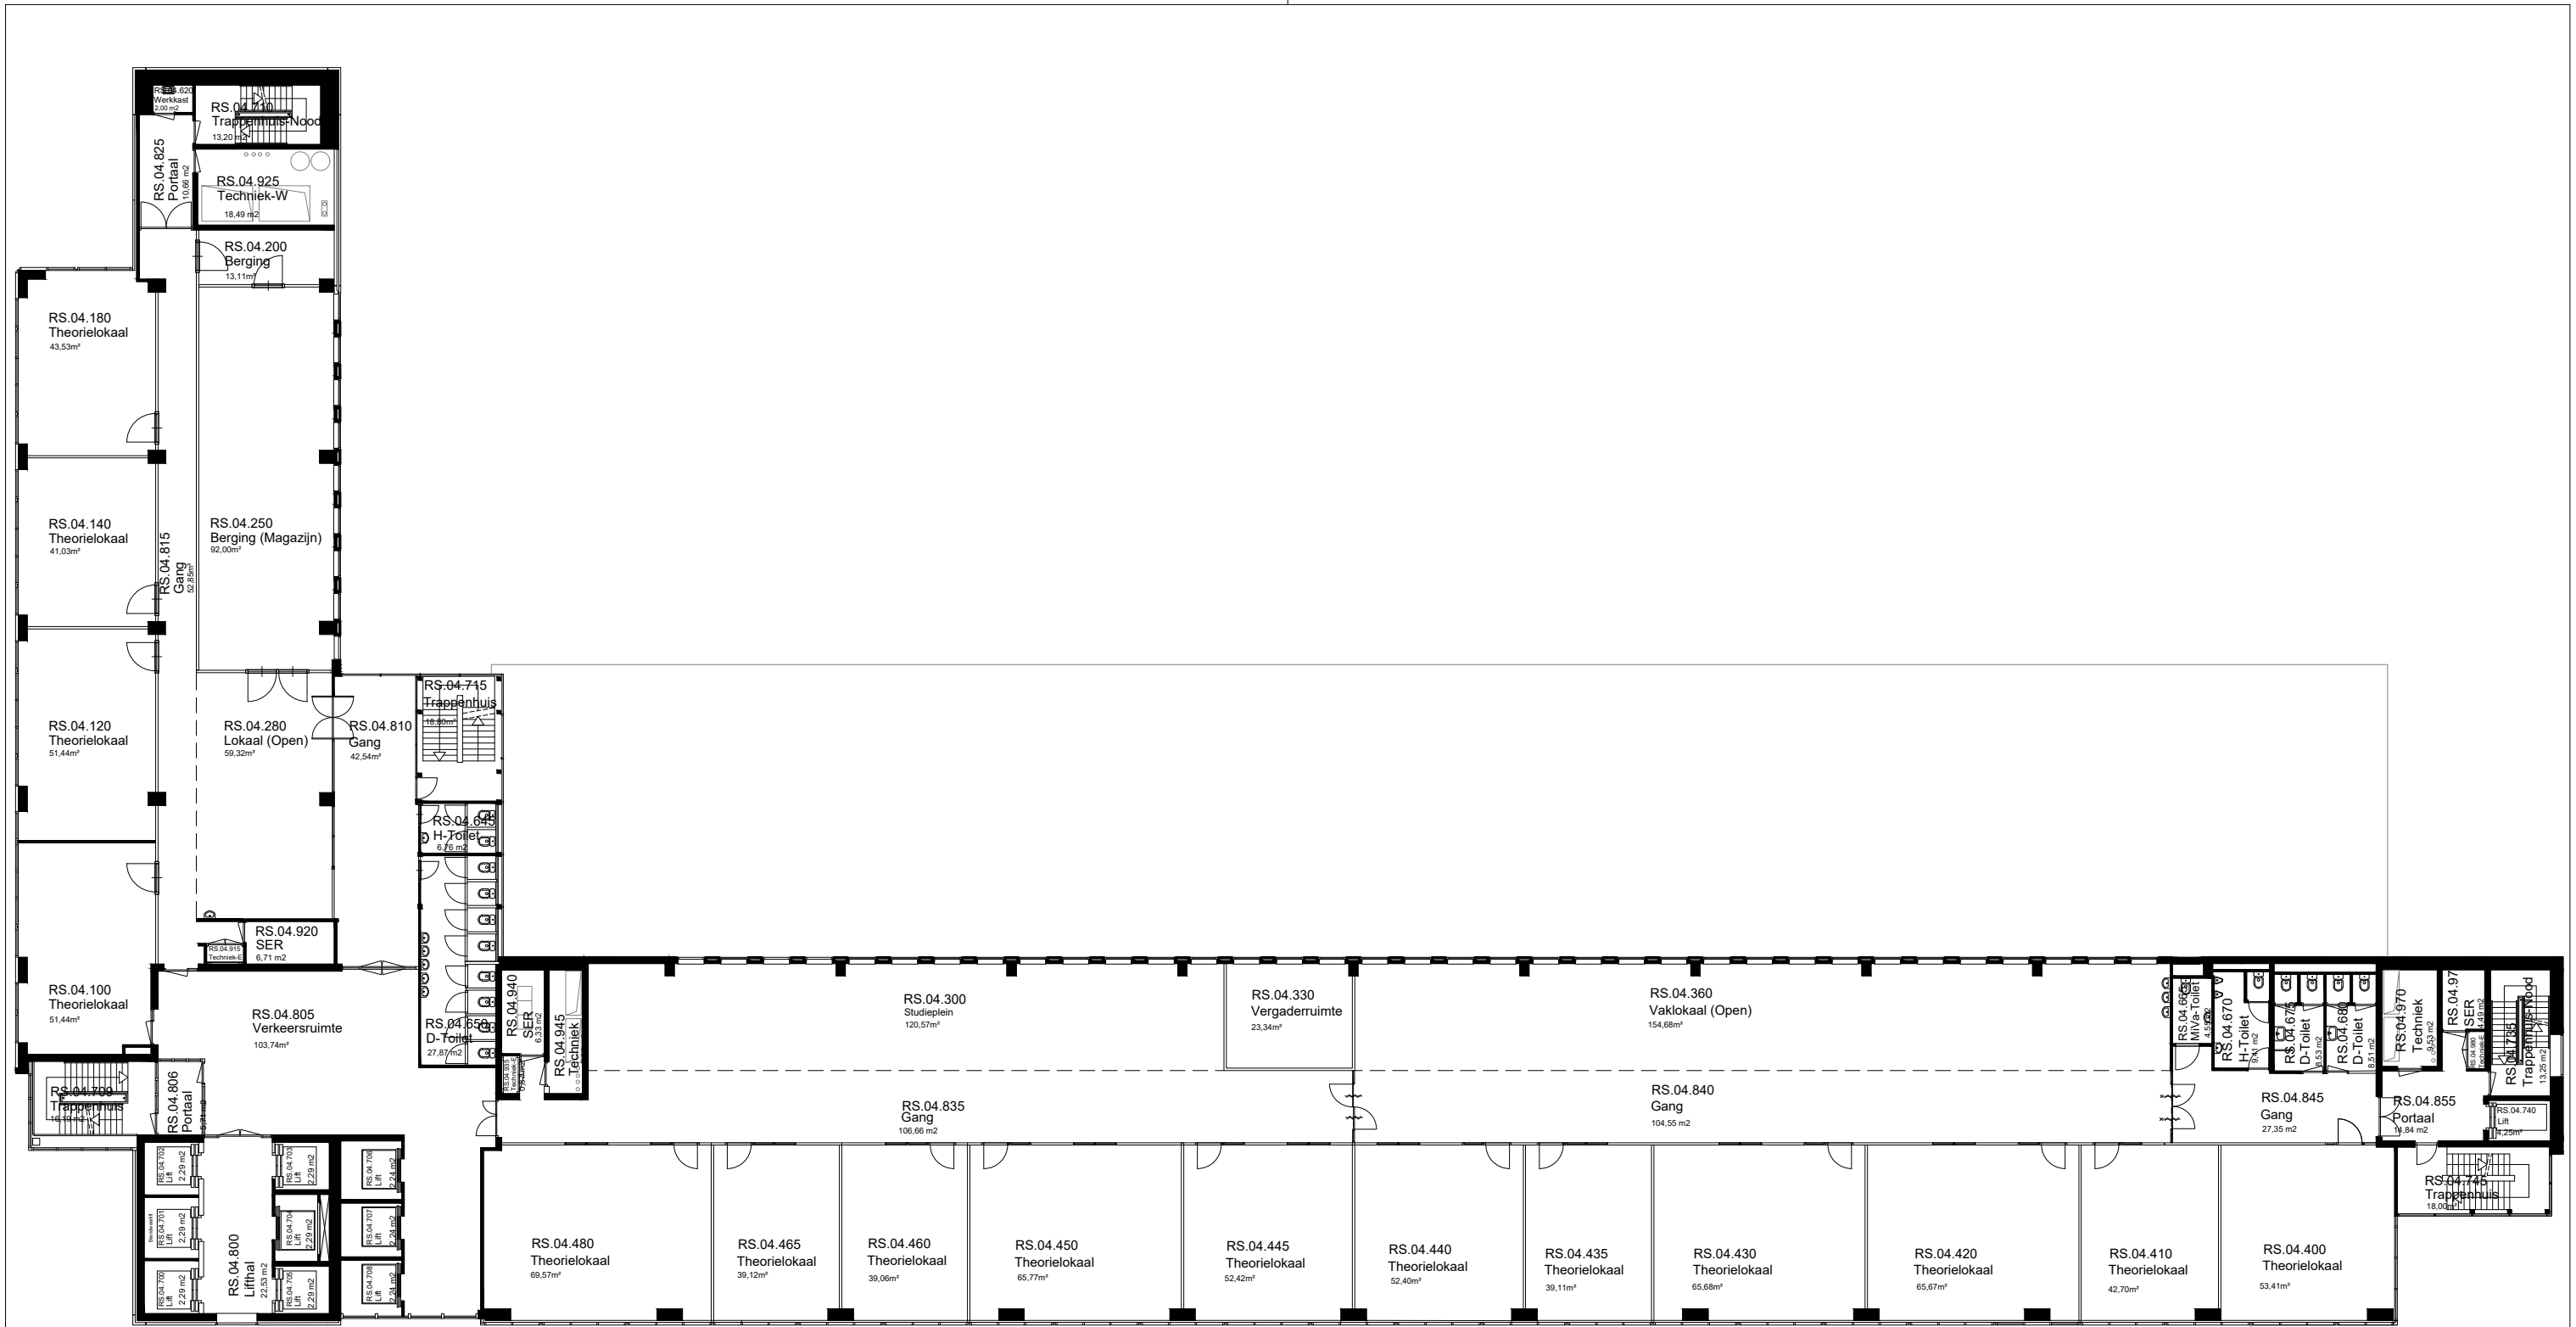


C:\Tekeningbeheer\RS_Rochussenstraat\DWG - Tekening\Bouwkundig\Plattegronden\RS-B103.dwg

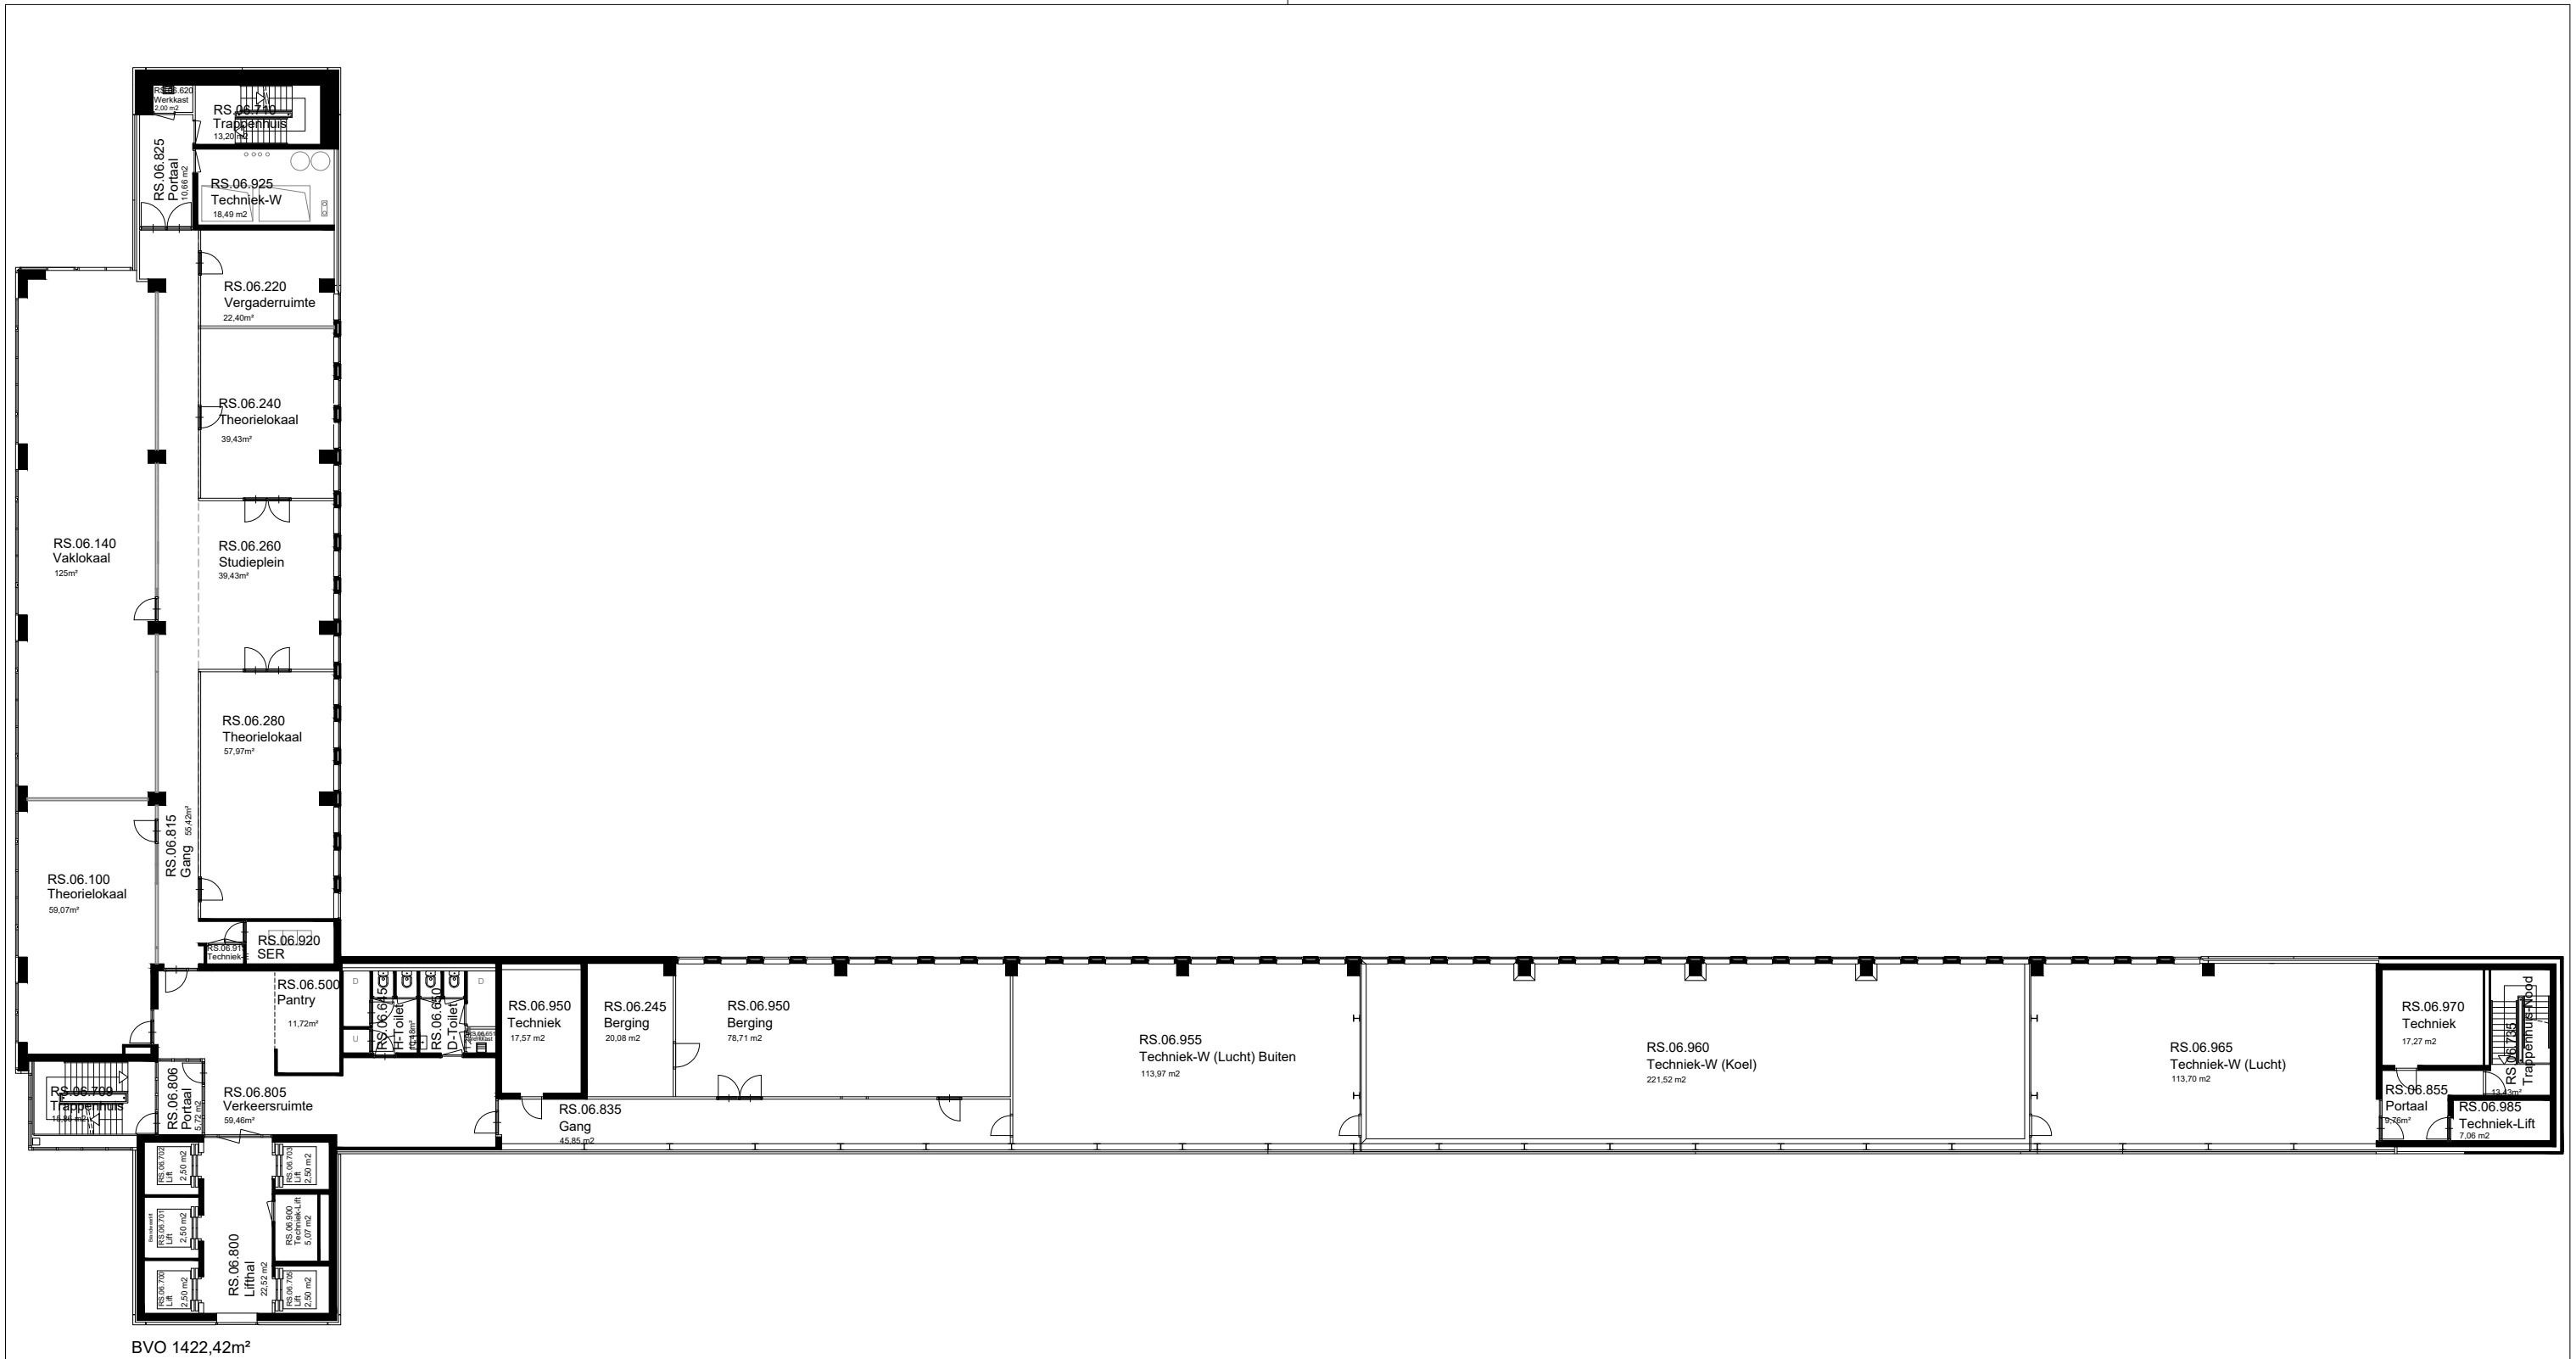


22-09-2022 JMM 11-04-2022 JMM	FIT Faciliteiten en Informatietechnologie Blaak 555, 3011 GB Rotterdam (7e & 8e Verdieping) Postbus 25035, 3001 HA Rotterdam e-mail: tekeningbeheer@hr.nl www.hogeschoolrotterdam.nl	
Wijziging Ruumtenummering Nieuwe Ruumtenummering & Nummering	Omschrijving: Rotterdam Bouwkundig Plattegrond 4e Verdieping	Datum: 01-01-2020 Tekenaar: ZaaJM Formaat: A3 Schaal: n.v.t.
wijziging	Tekeningbeheerder: Dhr. J.M.M. Zaal, Michel j.m.m.zaal@hr.nl 06 110 797 11	Tekeningnummer: RS-B104 Revisie: B



BVO 1422,42m²

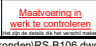
22-09-2022 JMM Wijziging Ruitennummers Nieuwe Ruitennummers & Nummering 11-04-2022 JMM	 FIT Faciliteiten en Informatietechnologie Blaak 555, 3011 GB Rotterdam (7e & 8e Verdieping) Postbus 25035, 3001 HA Rotterdam e-mail: tekeningbeheer@hr.nl www.hogeschoolrotterdam.nl		
	Object Rochussenstraat Rochussenstraat 198, 3015 EK	Bouwdeel: n.v.t. Datum: 01-01-2020	
Omschrijving Bouwkundig Plattegrond 6e Verdieping	Tekenaar: ZaaJM Formaat: A3 Schaal: n.v.t.	Tekeningnummer: RS-B106	
Tekeningbeheerder Dhr. J.M.M. Zaal, Michel j.m.m.zaal@hr.nl 06 110 797 11	Revisie: B		

C:\Tekeningbeheer\RS_Rochussenstraat\DWG - Tekeningen\Bouwkundig\Plattegronden\RS-B106.dwg

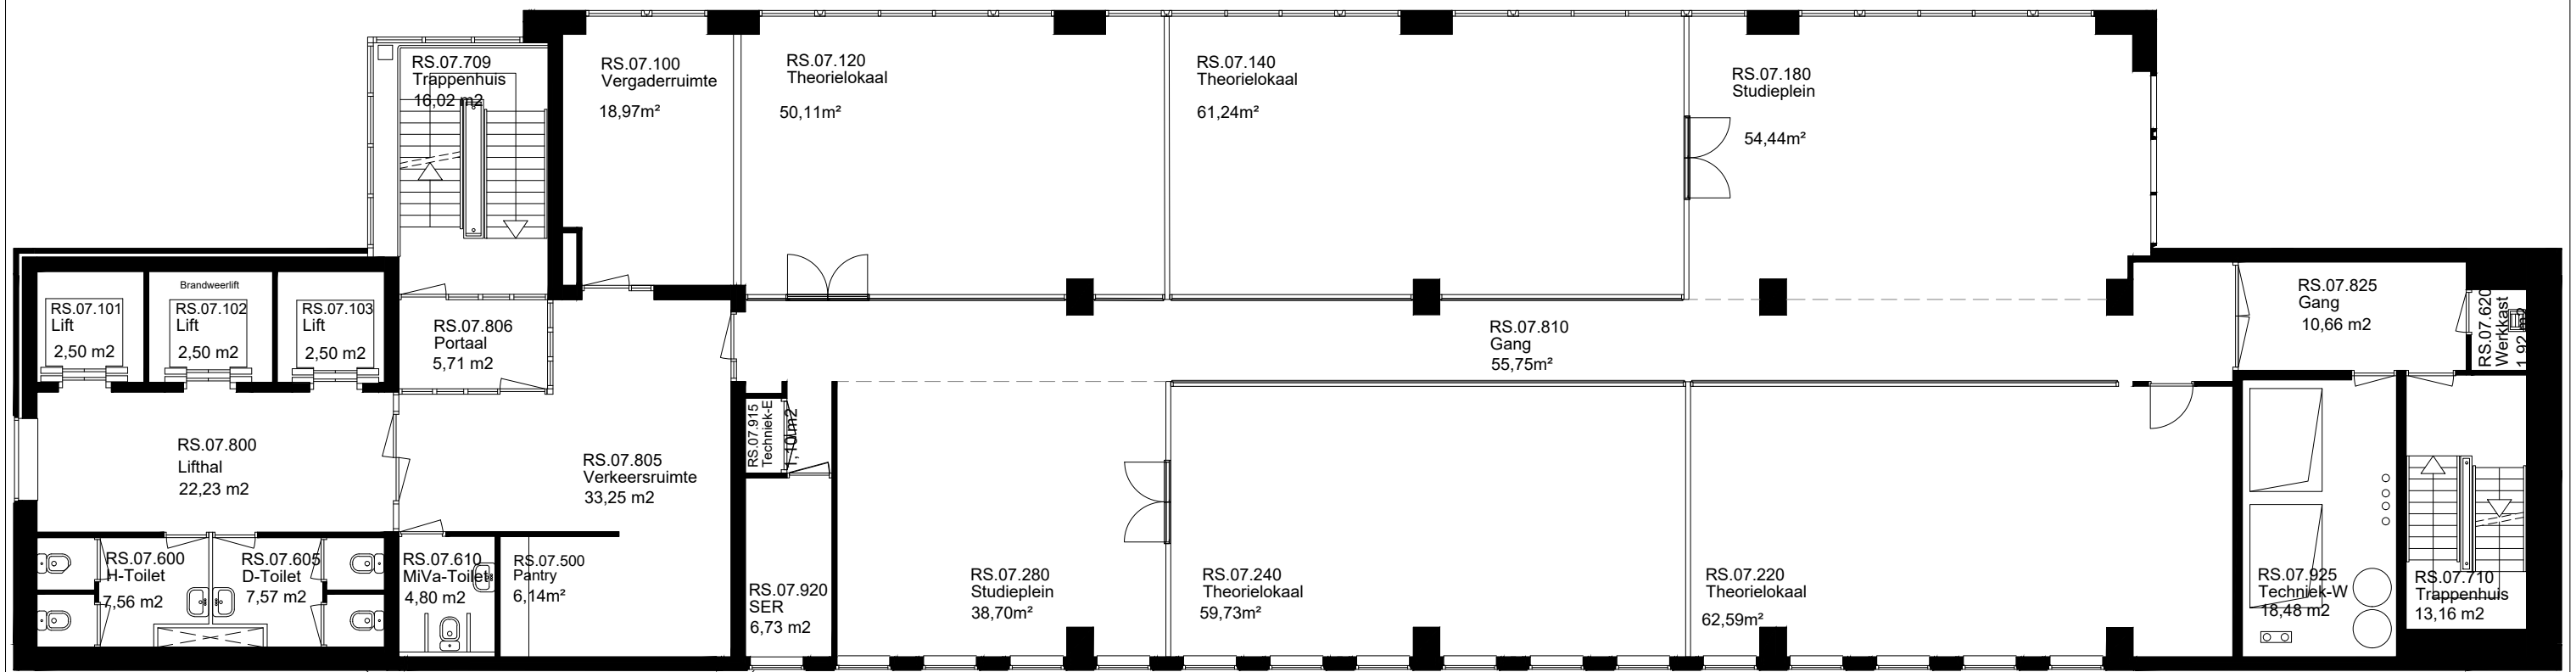


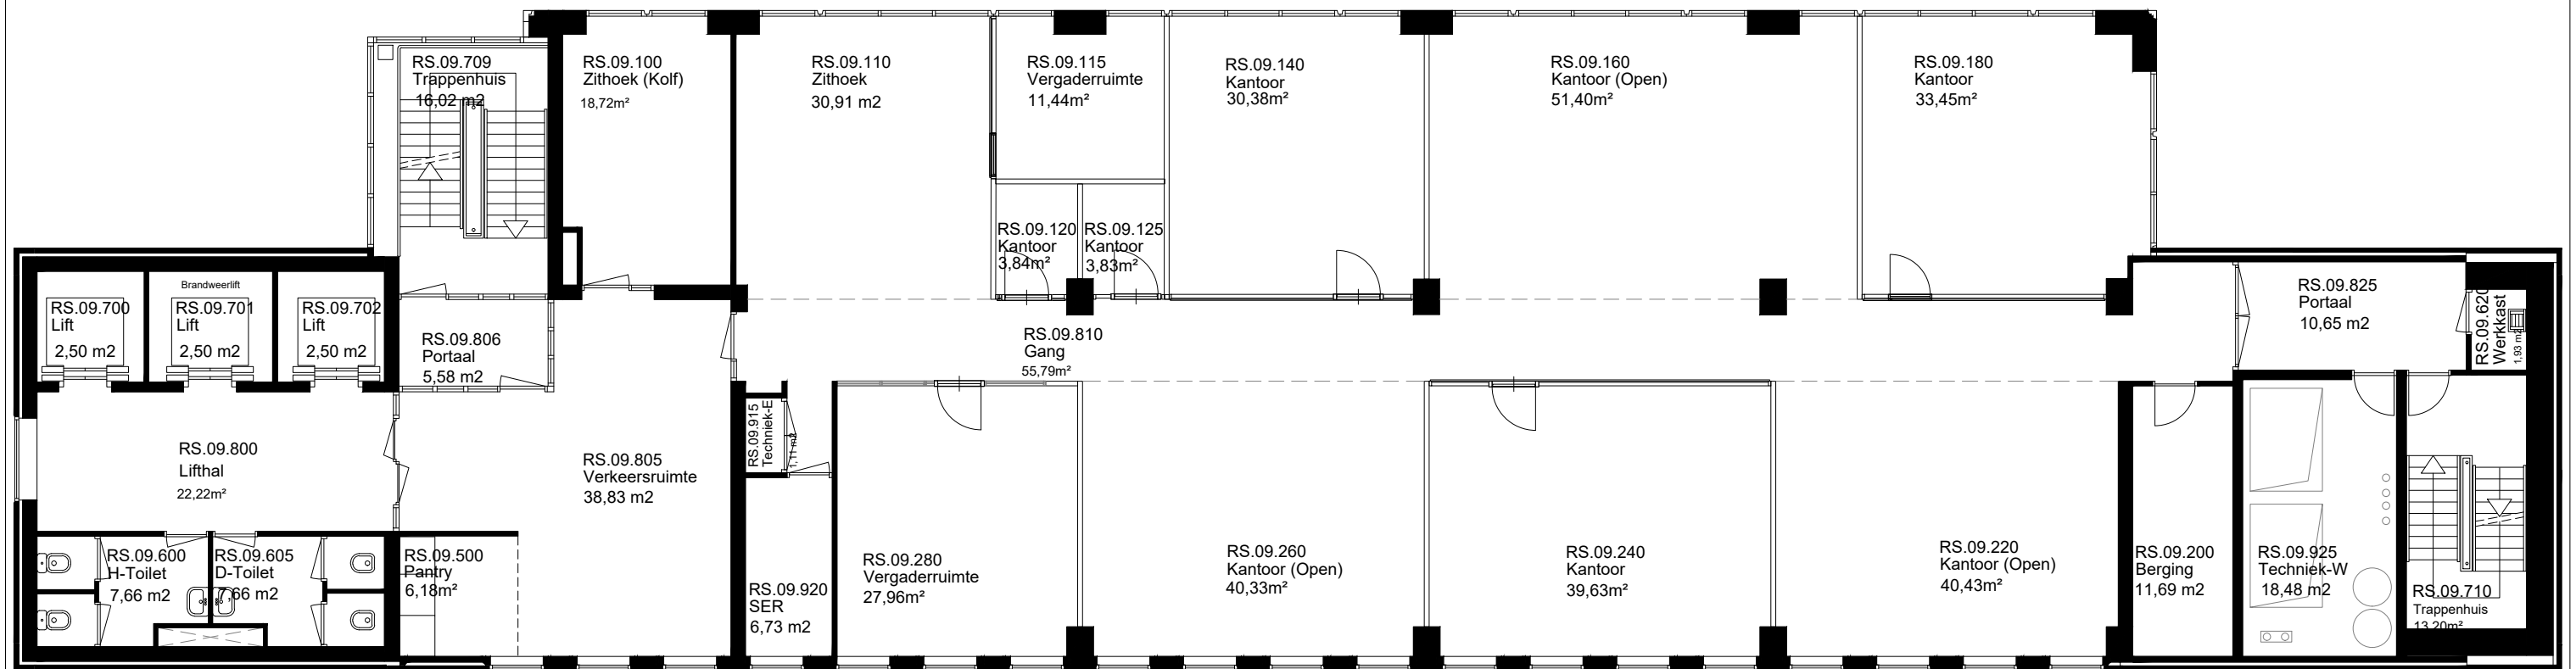
BVO 645,50m²

22-09-2022 JMM 11-04-2022 JMM	HOGESCHOOL ROTTERDAM	FIT Faciliteiten en Informatietechnologie Blaak 555, 3011 GB Rotterdam (7e & 8e Verdieping) Postbus 25035, 3001 HA Rotterdam e-mail: tekeningbeheer@hr.nl www.hogeschoolrotterdam.nl		
		Rotterdam Rochussenstraat Rochussenstraat 198, 3015 EK	Bouwdeel: Hoogbouw Datum: 01-01-2020	
Wijziging Ruintenummering Nieuwe Ruintenummering & Nummering	Omschrijving Bouwkundig Plattegrond 7e Verdieping	Tekenaar: ZaaJM Formaat: A3 Schaal: n.v.t.	Tekeningnummer: RS-B107	Revisie: B
wijziging	Tekeningbeheerder Dhr. J.M.M. Zaal, Michel j.m.m.zaal@hr.nl 06 110 797 11	Mafcoonting in werk te controleren	C:\Tekeningbeheer\DWG - Tekeningen\RS Rochussenstraat\Bouwkundig\Plattegronden\RS-B107.dwg	

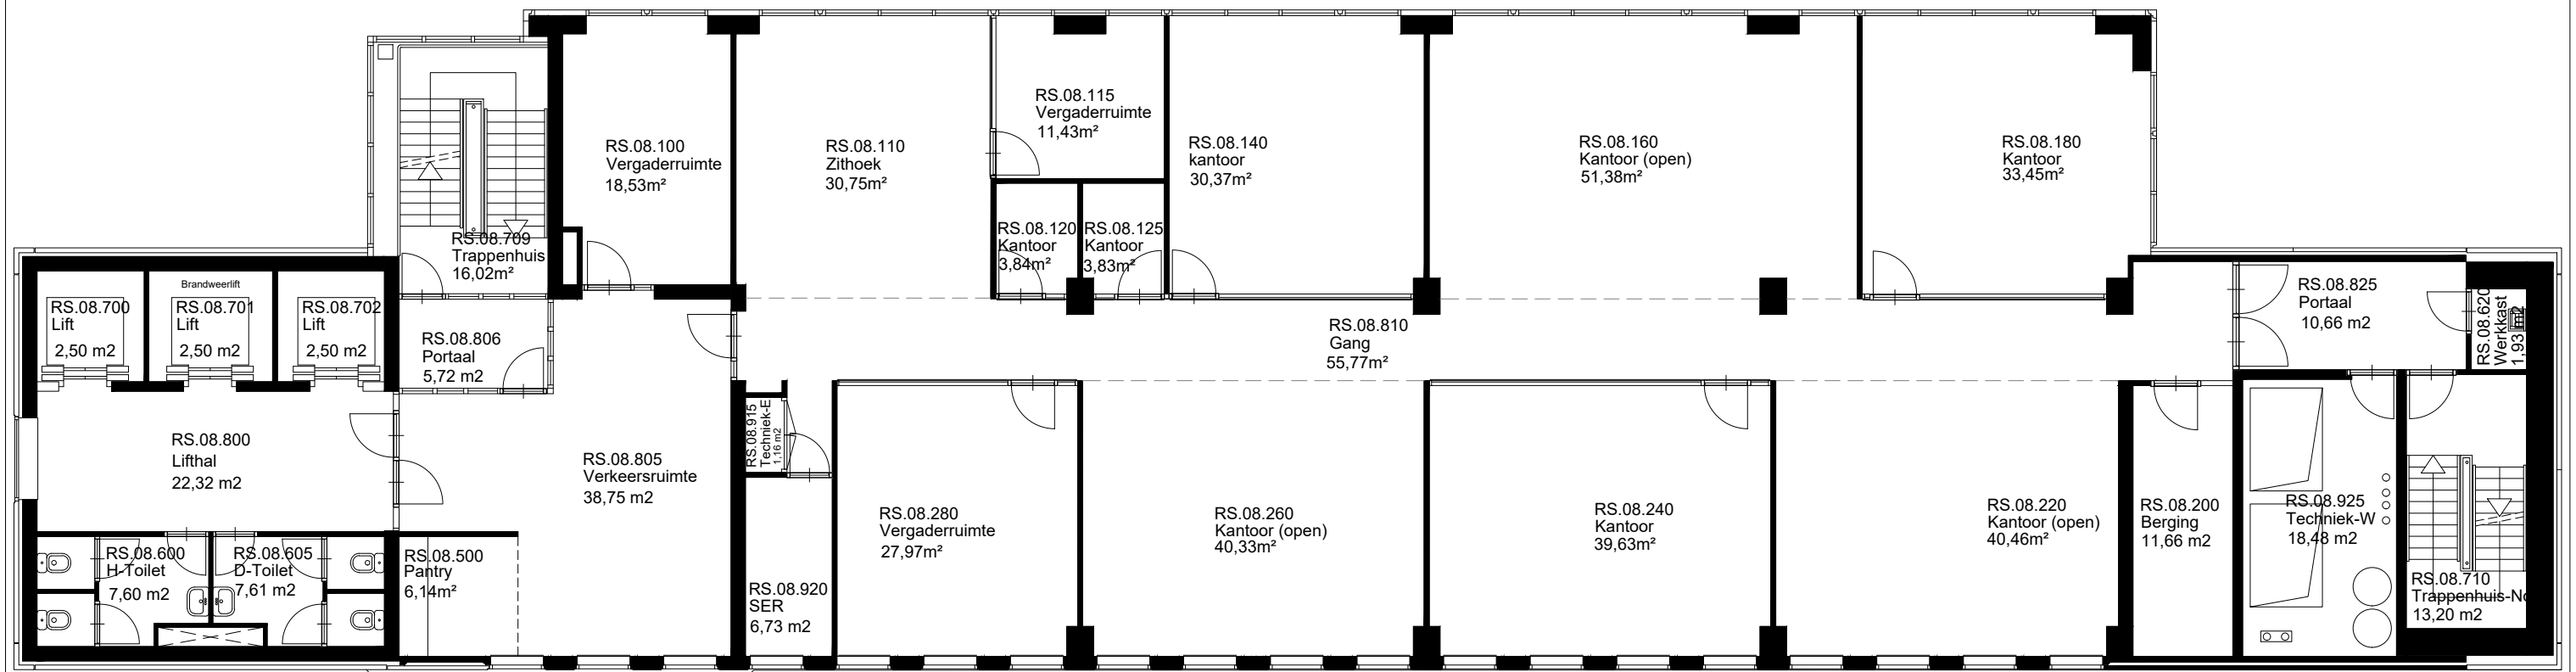

BVO 645,50m²


22-09-2022 JMM	Wijziging Ruumtenummering	Nieuwe Ruumtenummering	11-04-2022 JMM	 FIT Faciliteiten en Informatietechnologie Blaak 555, 3011 GB Rotterdam (7e & 8e Verdieping) Postbus 25035, 3001 HA Rotterdam e-mail: tekeningbeheer@hr.nl www.hogeschoolrotterdam.nl	




BVO 645,50m²


22-09-2022 JMM	 FIT Faciliteiten en Informatietechnologie Blaak 555, 3011 GB Rotterdam (7e & 8e Verdieping) Postbus 25035, 3001 HA Rotterdam e-mail: tekeningbeheer@hr.nl www.hogeschoolrotterdam.nl	
11-04-2022 JMM		
Wijziging Ruimtenummering	Object Rochussenstraat Rochussenstraat 198, 3015 EK	Bouwdeel: Hoogbouw Datum: 01-01-2020
Nieuwe Ruimtenummering & Nummering	Omschrijving Bouwkundig Plattegrond 9e Verdieping	Tekenaar: ZaaJM Formaat: A3 Schaal: n.v.t.
Wijziging	Tekeningbeheerder Dhr. J.M.M. Zaal, Michel j.m.m.zaal@hr.nl 06 110 797 11	Tekeningnummer: RS-B109 Revisie: B

C:\Tekeningbeheer\DWG - Tekeningen\RS Rochussenstraat\Bouwkundig\Plattegronden\RS-B109.dwg

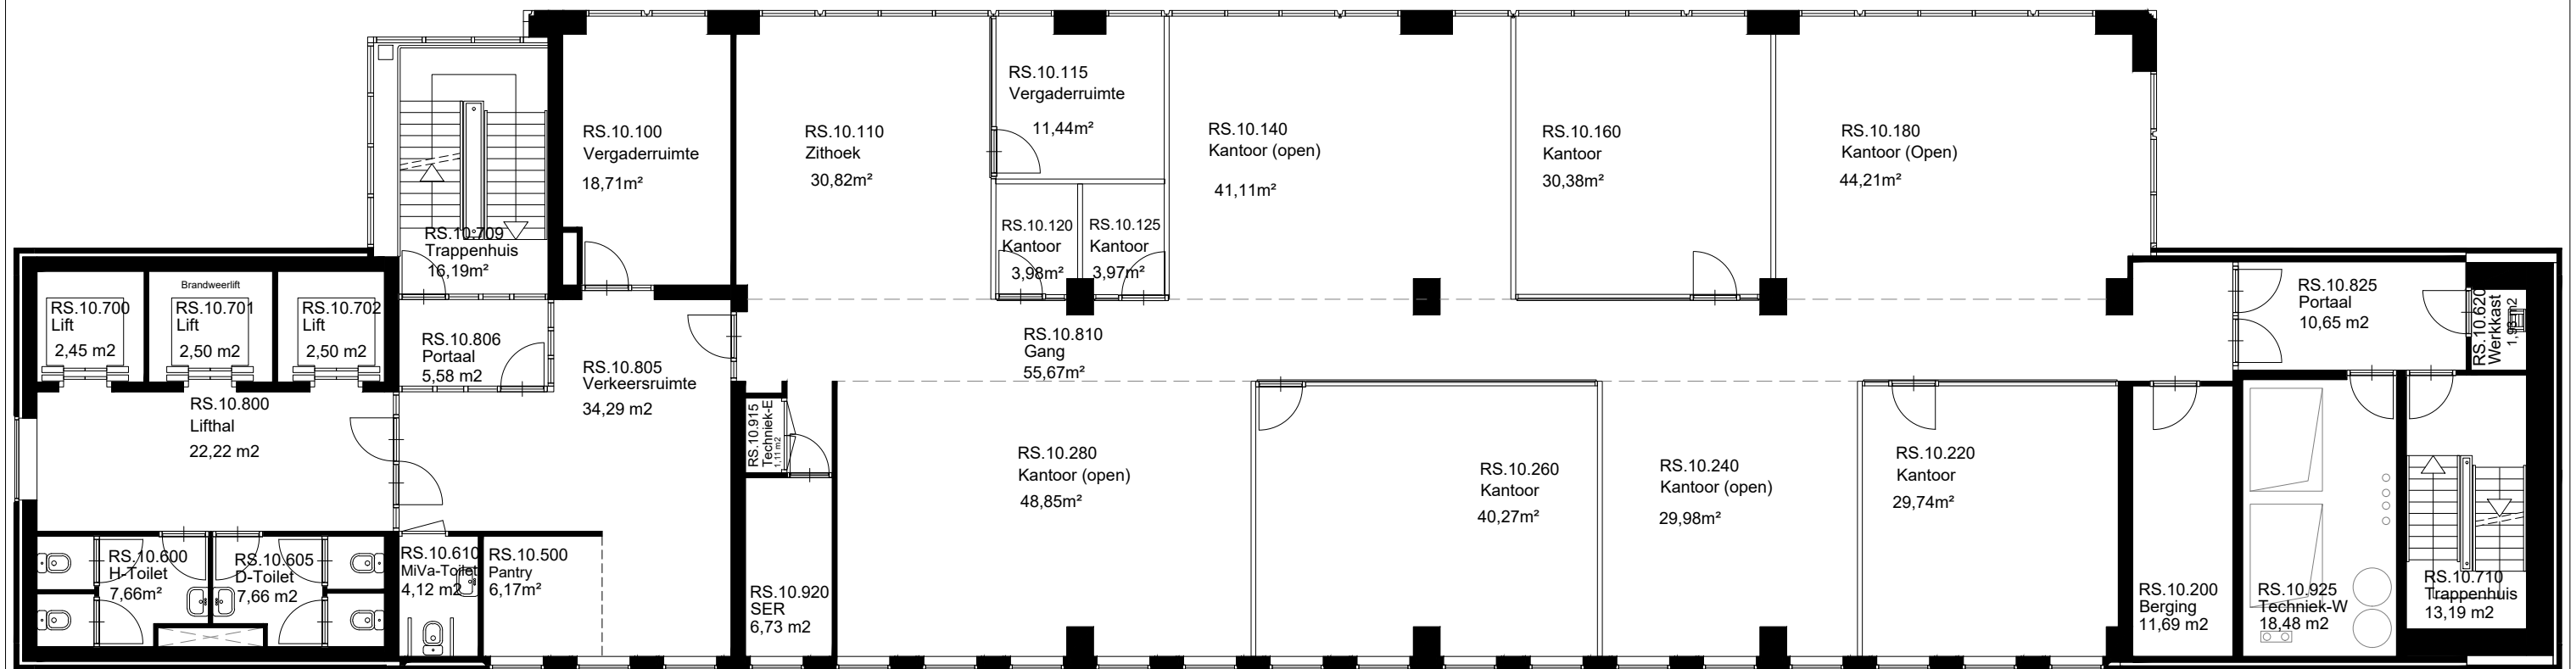


BVO 645,51m²

22-09-2022 JMM 11-04-2022 JMM Wijziging Ruimtenummering Nieuwe Ruimtenummering & Nummering wijziging	 FIT Faciliteiten en Informatietechnologie Blaak 555, 3011 GB Rotterdam (7e & 8e Verdieping) Postbus 25035, 3001 HA Rotterdam e-mail: tekeningbeheer@hr.nl www.hogeschoolrotterdam.nl	
	Rotterdam Object Rochussenstraat Rochussenstraat 198, 3015 EK Omschrijving Bouwkundig Plattegrond 10e Verdieping Tekeningbeheerder Dhr. J.M.M. Zaal, Michel j.m.m.zaal@hr.nl 06 110 797 11	

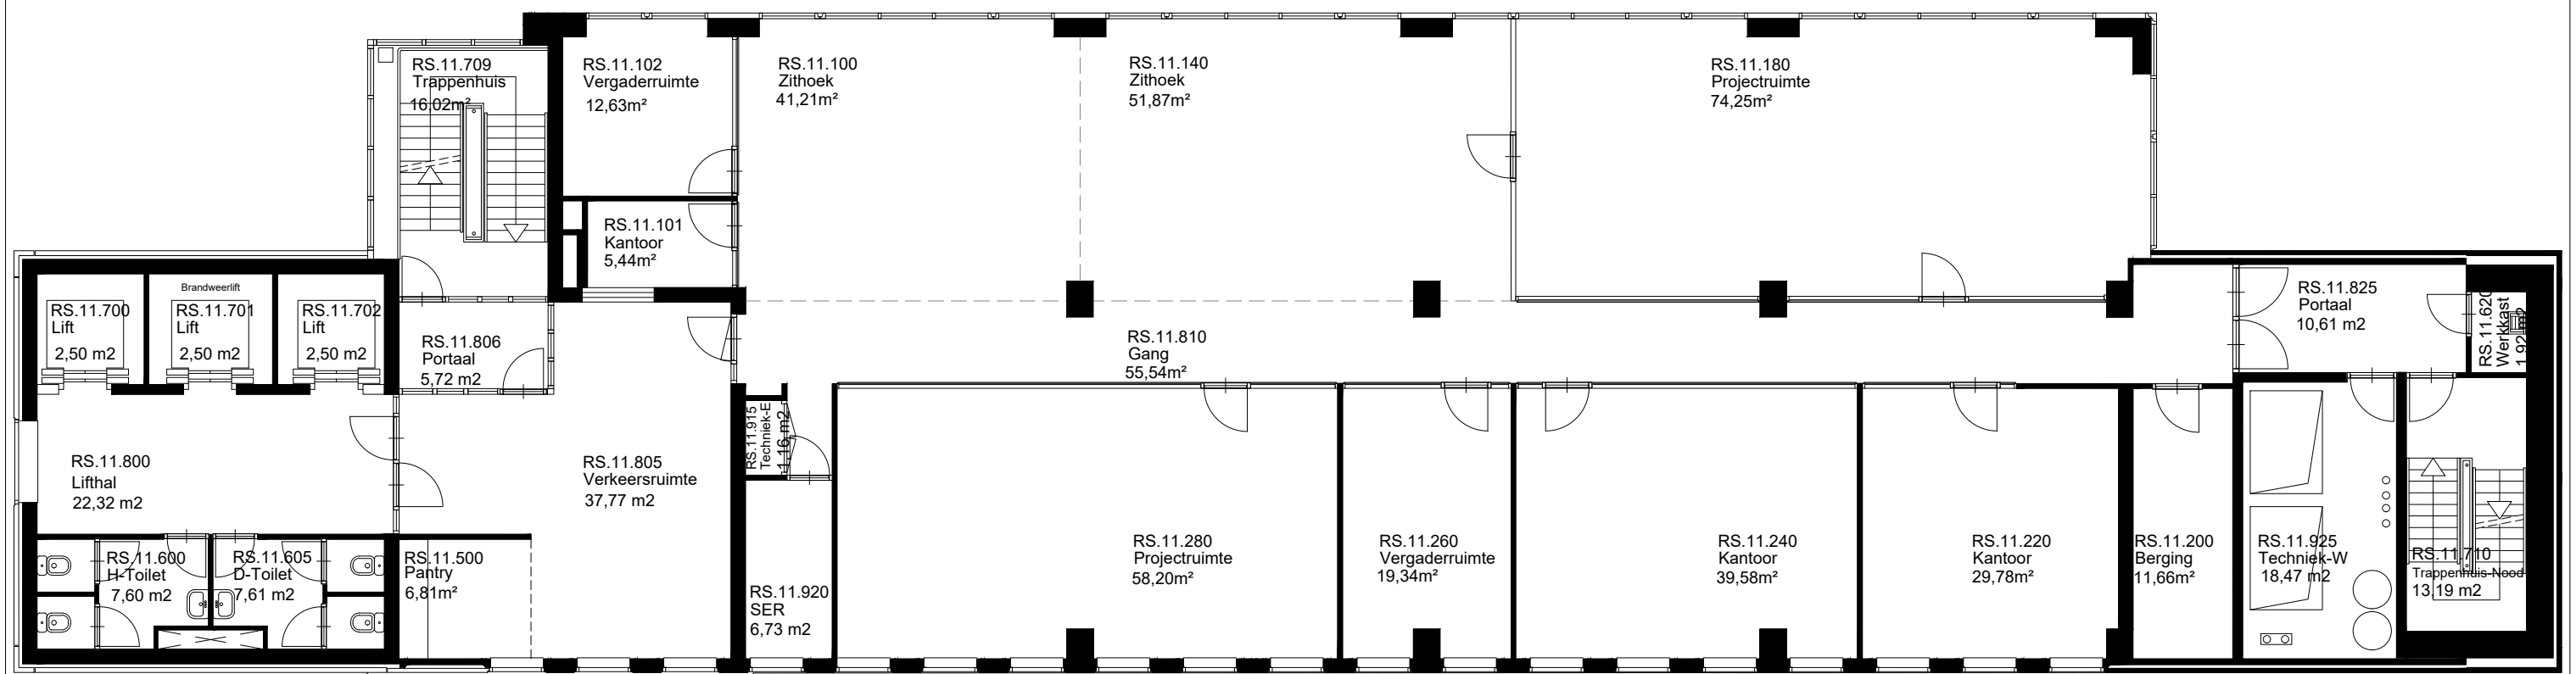

BVO 645,50m²


22-09-2022 JMM		FIT Faciliteiten en Informatietechnologie Blaak 555, 3011 GB Rotterdam (7e & 8e Verdieping) Postbus 25035, 3001 HA Rotterdam e-mail: tekeningbeheer@hr.nl www.hogeschoolrotterdam.nl	
11-04-2022 JMM			
Wijziging Ruumtenummering	Object	Rotterdam	Bouwdeel: Hoogbouw
Nieuwe Ruumtenummering & Nummering	Rochussenstraat	Rochussenstraat 198, 3015 EK	Datum: 01-01-2020
	Omschrijving	Bouwkundig Plattegrond 11e Verdieping	Tekenaar: ZaaJM Formaat: A3 Schaal: n.v.t.
	Tekeningbeheerder	Dhr. J.M.M. Zaal, Michel j.m.m.zaal@hr.nl	Tekeningnummer: RS-B111
Wijziging	Revisie:	B	

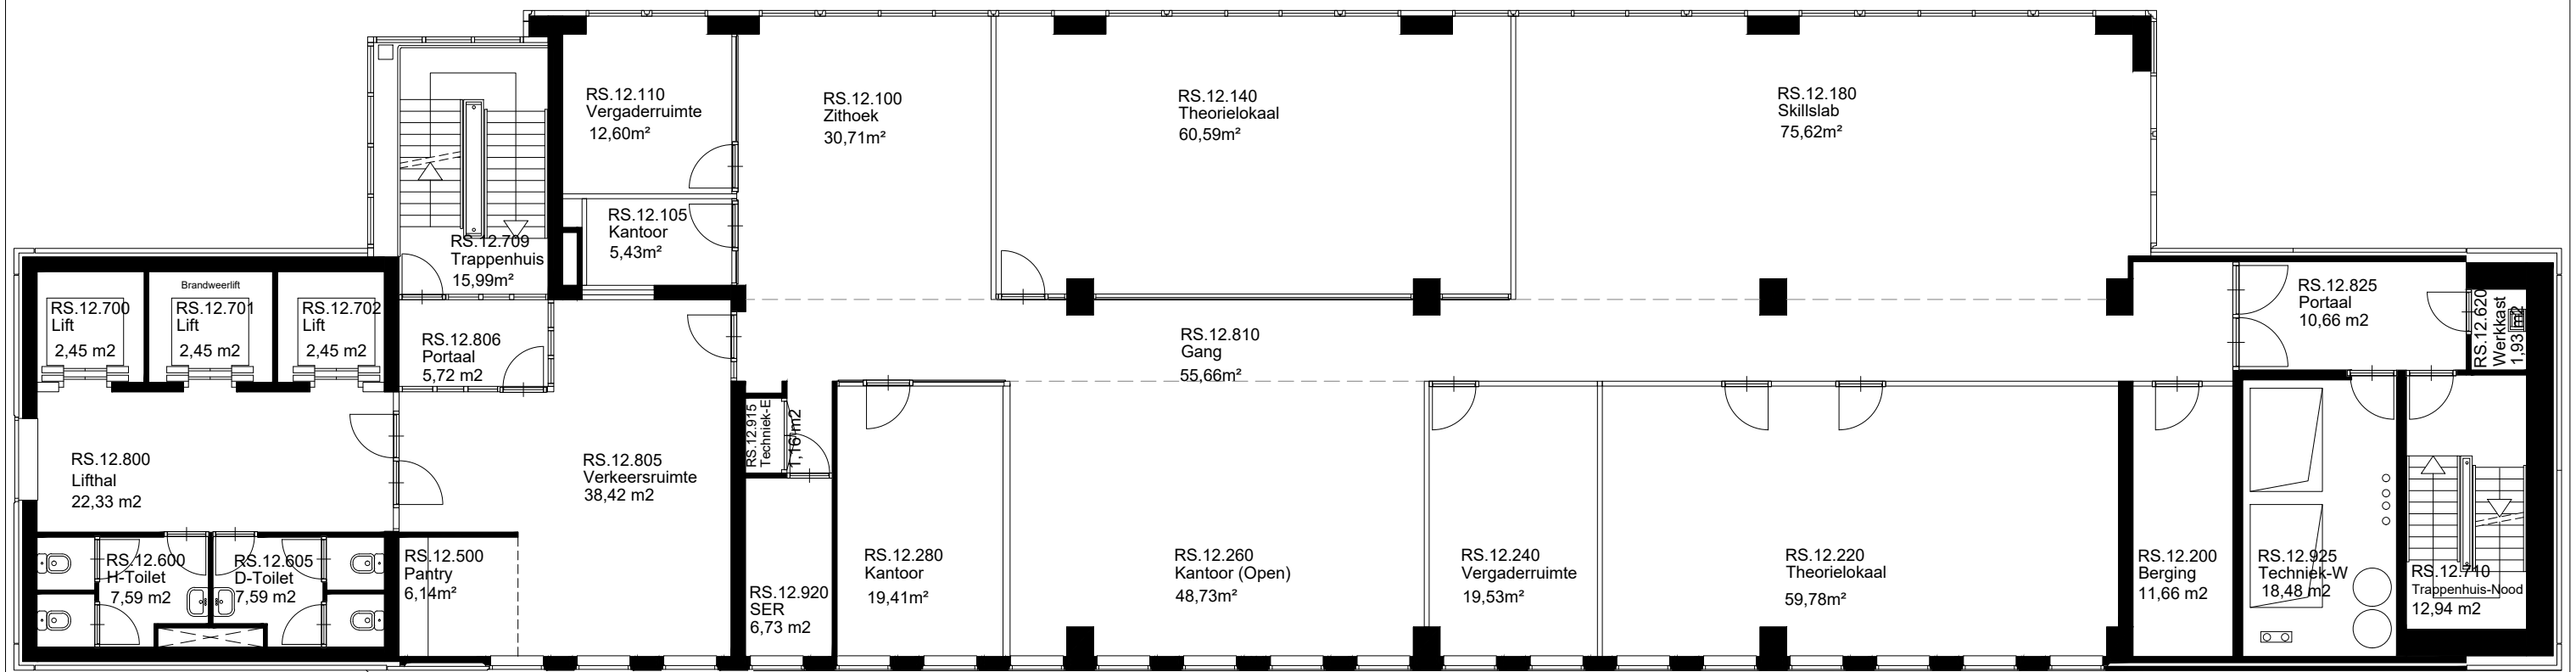



BVO 645,50m²

22-09-2022	JMM	 FIT Faciliteiten en Informatietechnologie Blaak 555, 3011 GB Rotterdam (7e & 8e Verdieping) Postbus 25035, 3001 HA Rotterdam e-mail: tekeningbeheer@hr.nl www.hogeschoolrotterdam.nl	
11-04-2022	JMM		
Wijziging Ruimtenummering	B	Object Rochussenstraat Rochussenstraat 198, 3015 EK	Bouwdeel: Hoogbouw Datum: 01-01-2020
Nieuwe Ruimtenummering & Nummering	A	Omschrijving Bouwkundig Plattegrond 12e Verdieping	Tekenaar: ZaaJM Formaat: A3 Schaal: n.v.t.
Wijziging	B	Tekeningbeheerder Dhr. J.M.M. Zaal, Michel j.m.m.zaal@hr.nl 06 110 797 11	Tekeningnummer: RS-B112 Revisie: B

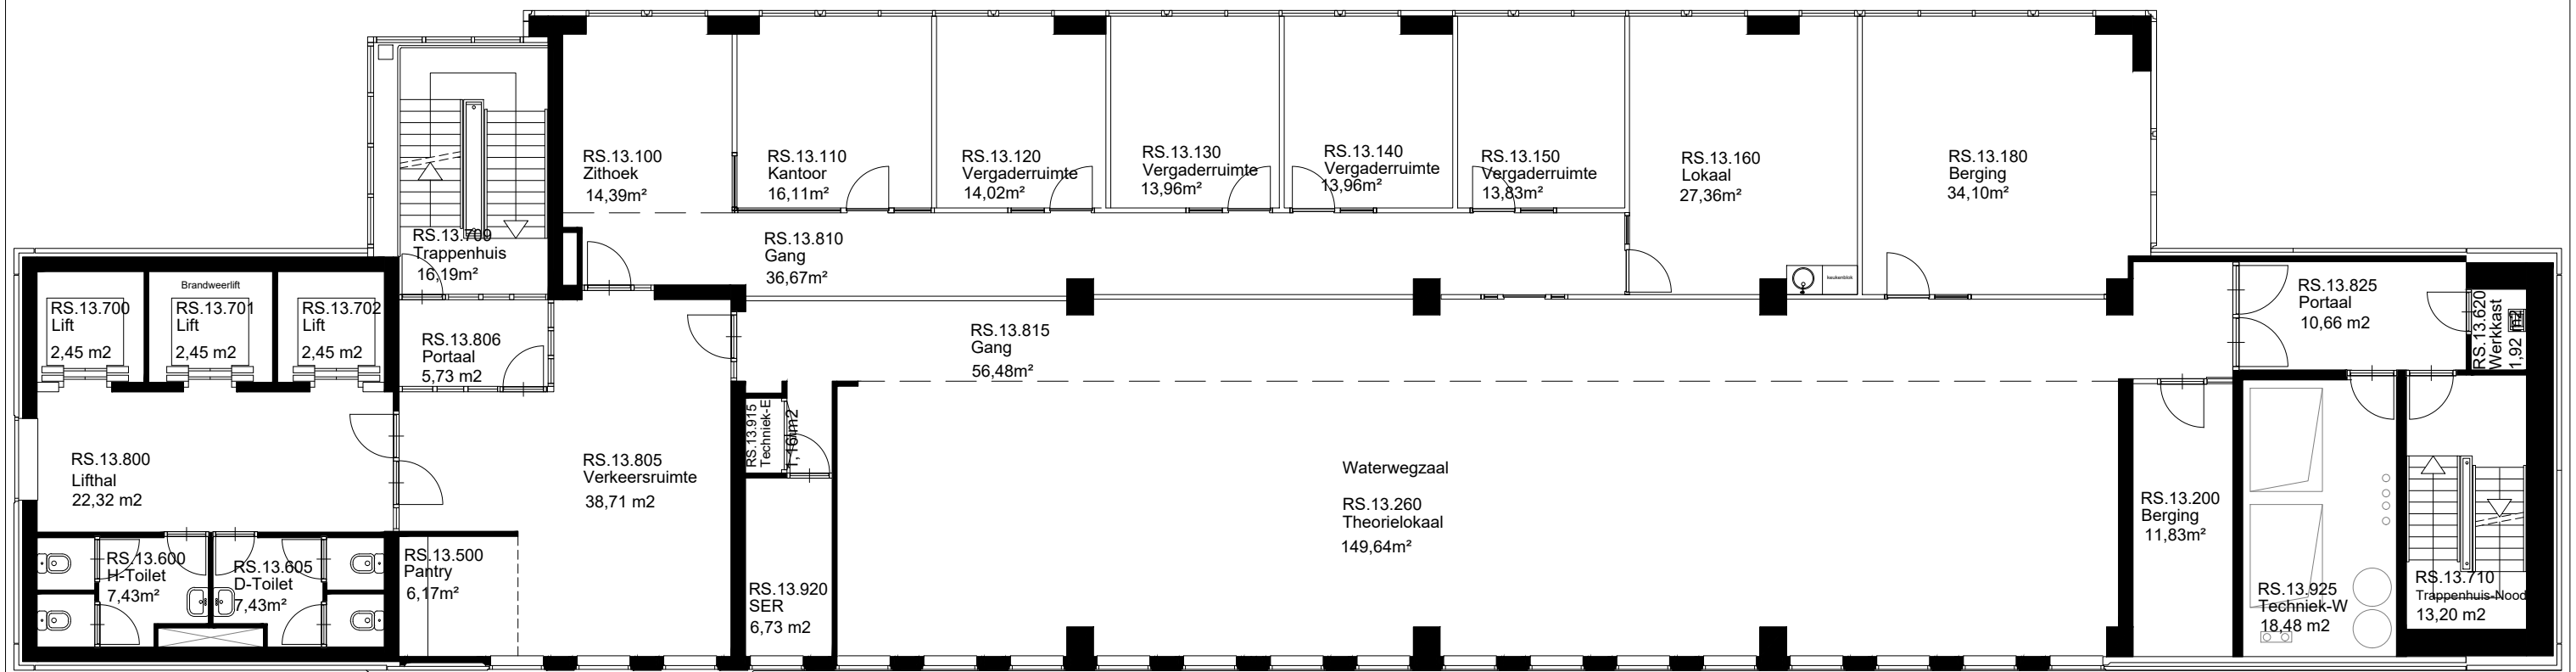
C:\Tekeningbeheer\DWG - Tekeningen\RS Rochussenstraat\Bouwkundig\Plattegronden\RS-B112.dwg



BVO 645,50m²


22-09-2022 JMM	 FIT Faciliteiten en Informatietechnologie Blaak 555, 3011 GB Rotterdam (7e & 8e Verdieping) Postbus 25035, 3001 HA Rotterdam e-mail: tekeningbeheer@hr.nl www.hogeschoolrotterdam.nl	
11-04-2022 JMM		
Wijziging Ruimtenummering	Object Rochussenstraat Rochussenstraat 198, 3015 EK	Bouwdeel: Hoogbouw
Nieuwe Ruimtenummering & Nummering	Omschrijving Bouwkundig Plattegrond 13e Verdieping	Datum: 01-04-2016 Tekenaar: ZaaJM Formaat: A3 Schaal: n.v.t.
Wijziging	Tekeningbeheerder Dhr. J.M.M. Zaal, Michel j.m.m.zaal@hr.nl	Tekeningnummer: RS-B113 Revisie: B
	06.110.797.11	 Mafcoonting.nl werk te controleren

C:\Tekeningbeheer\DWG - Tekeningen\RS Rochussenstraat\Bouwkundig\Plattegronden\RS-B113.dwg

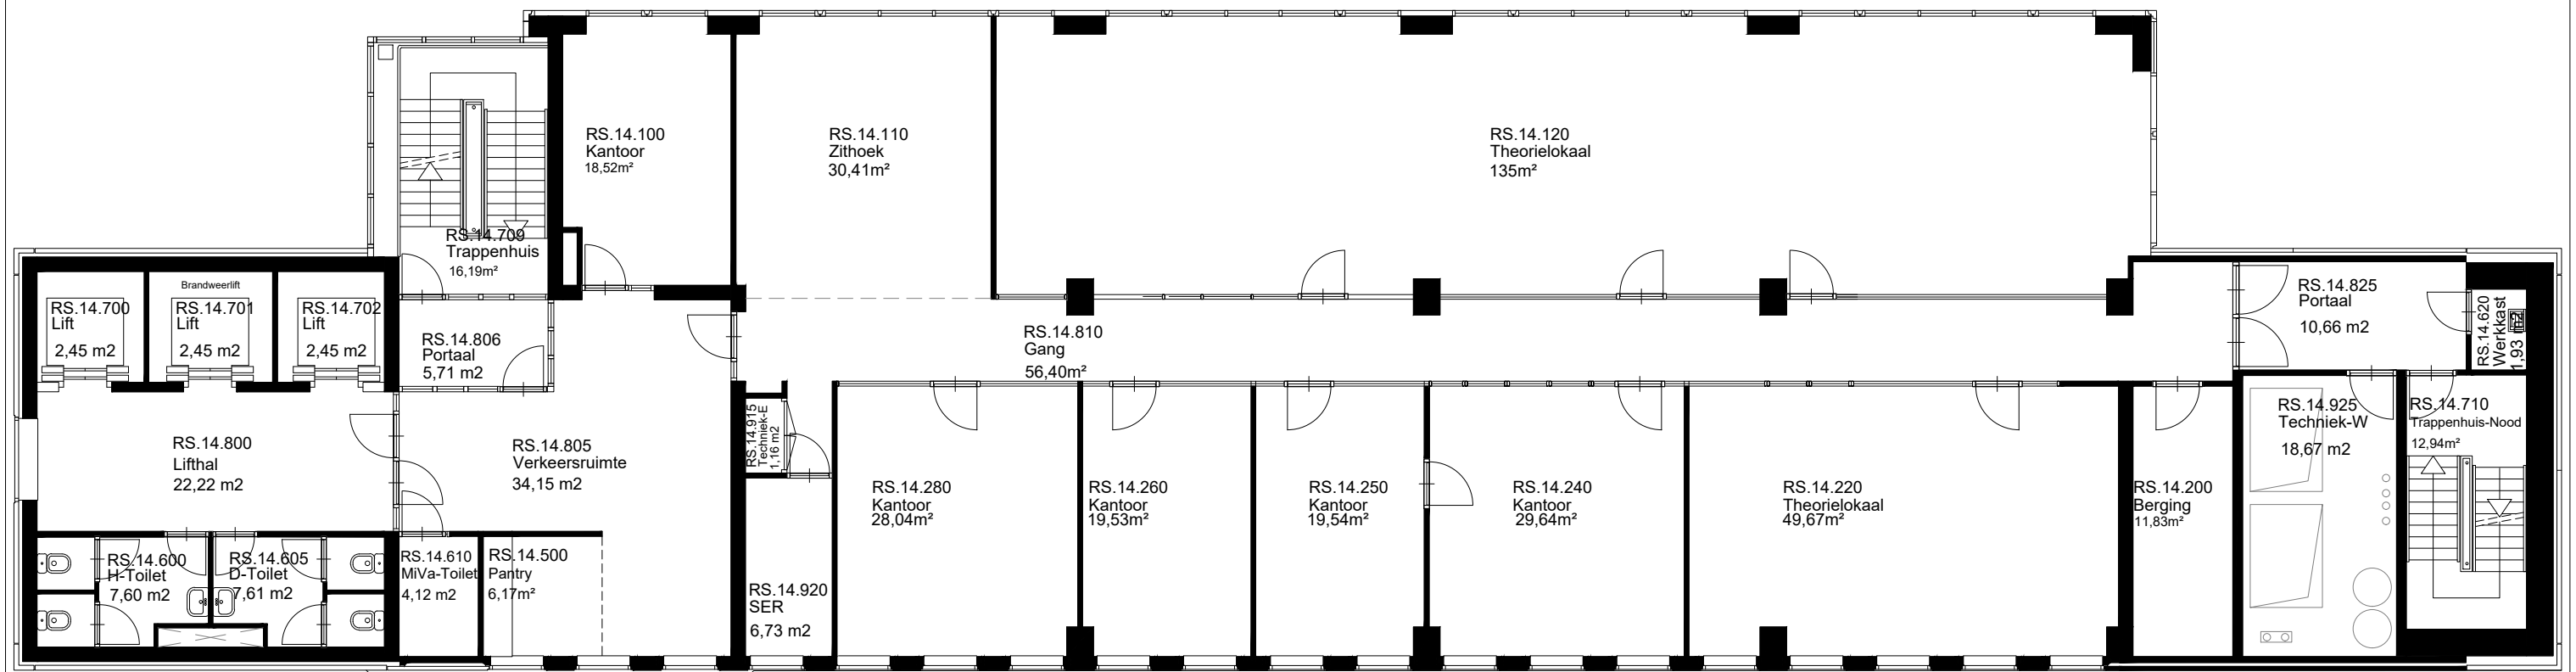
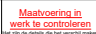


BVO 645,50m²


22-09-2022 JMM Wijziging Ruimtenummering Nieuwe Ruimtenummering & Nummering 11-04-2022 JMM	 FIT Faciliteiten en Informatietechnologie Blaak 555, 3011 GB Rotterdam (7e & 8e Verdieping) Postbus 25035, 3001 HA Rotterdam e-mail: tekeningbeheer@hr.nl www.hogeschoolrotterdam.nl	
B wijziging	Tekeningsbeheerder Dhr. J.M.M. Zaal, Michel j.m.m.zaal@hr.nl 06 110 797 11	Tekenaar: ZaaJM Formaat: A3 Schaal: n.v.t. Tekeningnummer: RS-B114 Revisie: B

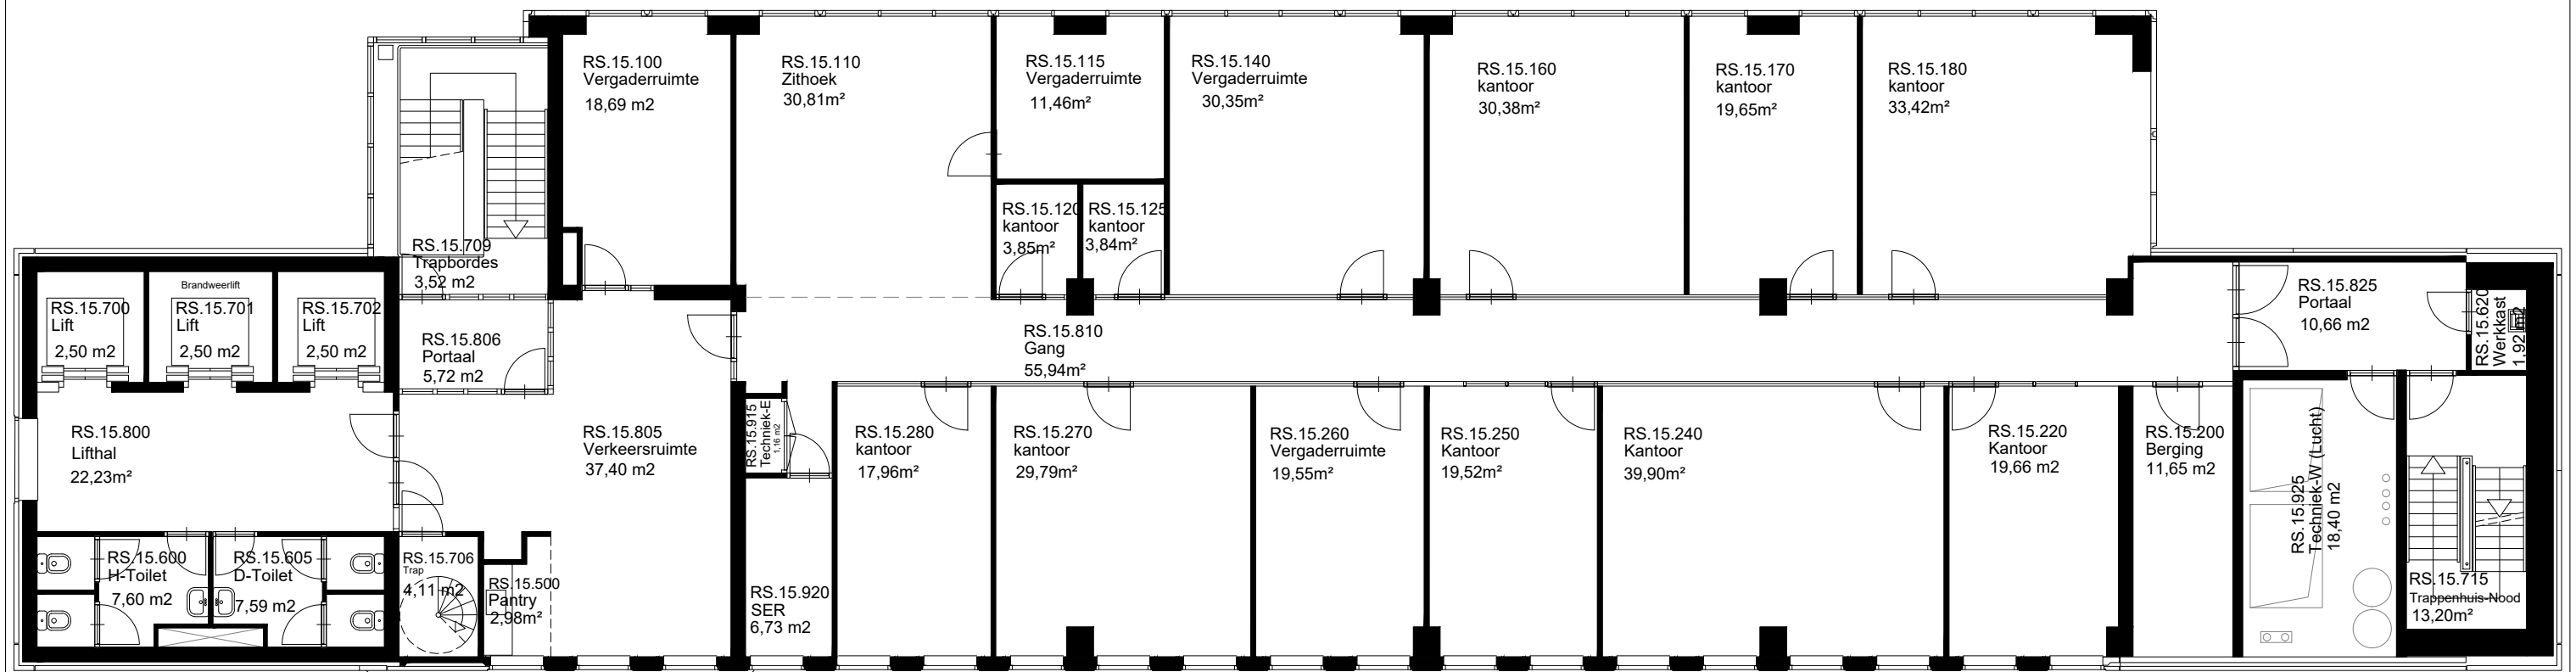




BVO 645,50m²


22-09-2022 JMM	Wijziging Ruimtenummering	Nieuwe Ruimtenummering & Nummering	11-04-2022 JMM	 FIT Faciliteiten en Informatietechnologie Blaak 555, 3011 GB Rotterdam (7e & 8e Verdieping) Postbus 25035, 3001 HA Rotterdam e-mail: tekeningbeheer@hr.nl www.hogeschoolrotterdam.nl	
Omschrijving Bouwkundig Plattegrond 15e Verdieping				Tekenaar: ZaaJM Formaat: A3 Schaal: n.v.t.	
Tekeningbeheerder Dhr. J.M.M. Zaal, Michel j.m.m.zaal@hr.nl				Tekeningnummer: RS-B115 Revisie: B	
Revisie: 06.110.797.11				 Mafcoontrol werk te controleren	

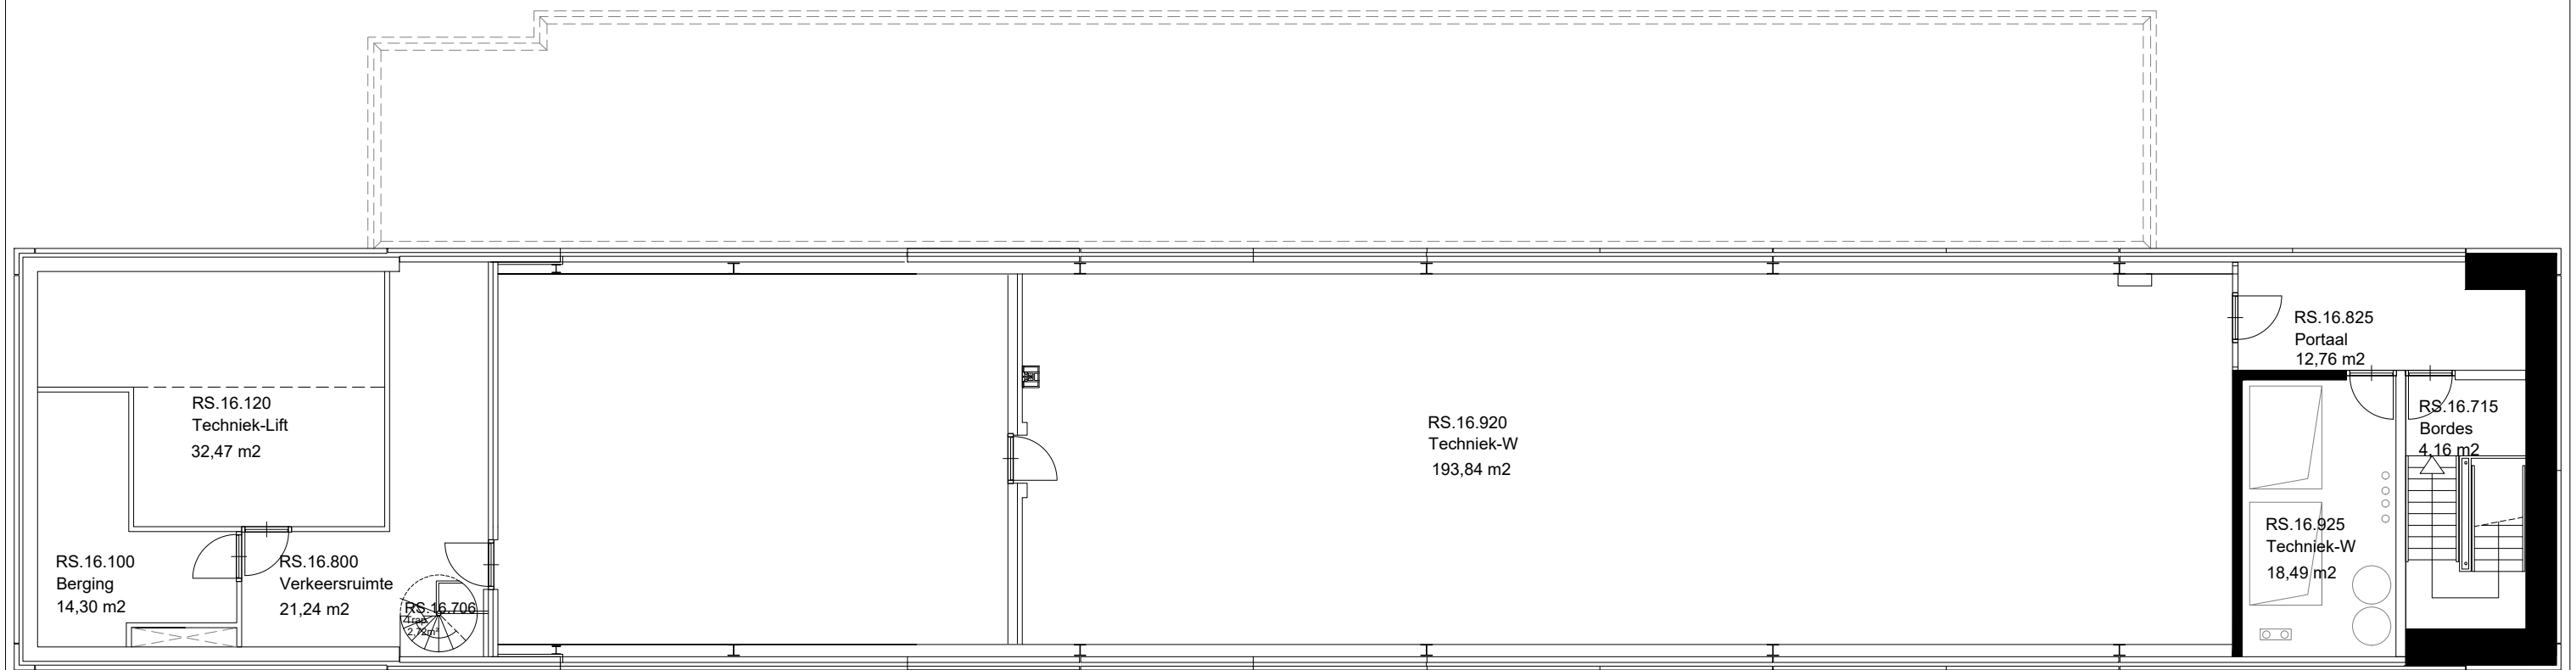


C:\Tekeningbeheer\DWG - Tekening\RS Rochussenstraat\Bouwkundig\Plattegronden\RS-B115.dwg




BVO 370,78m²

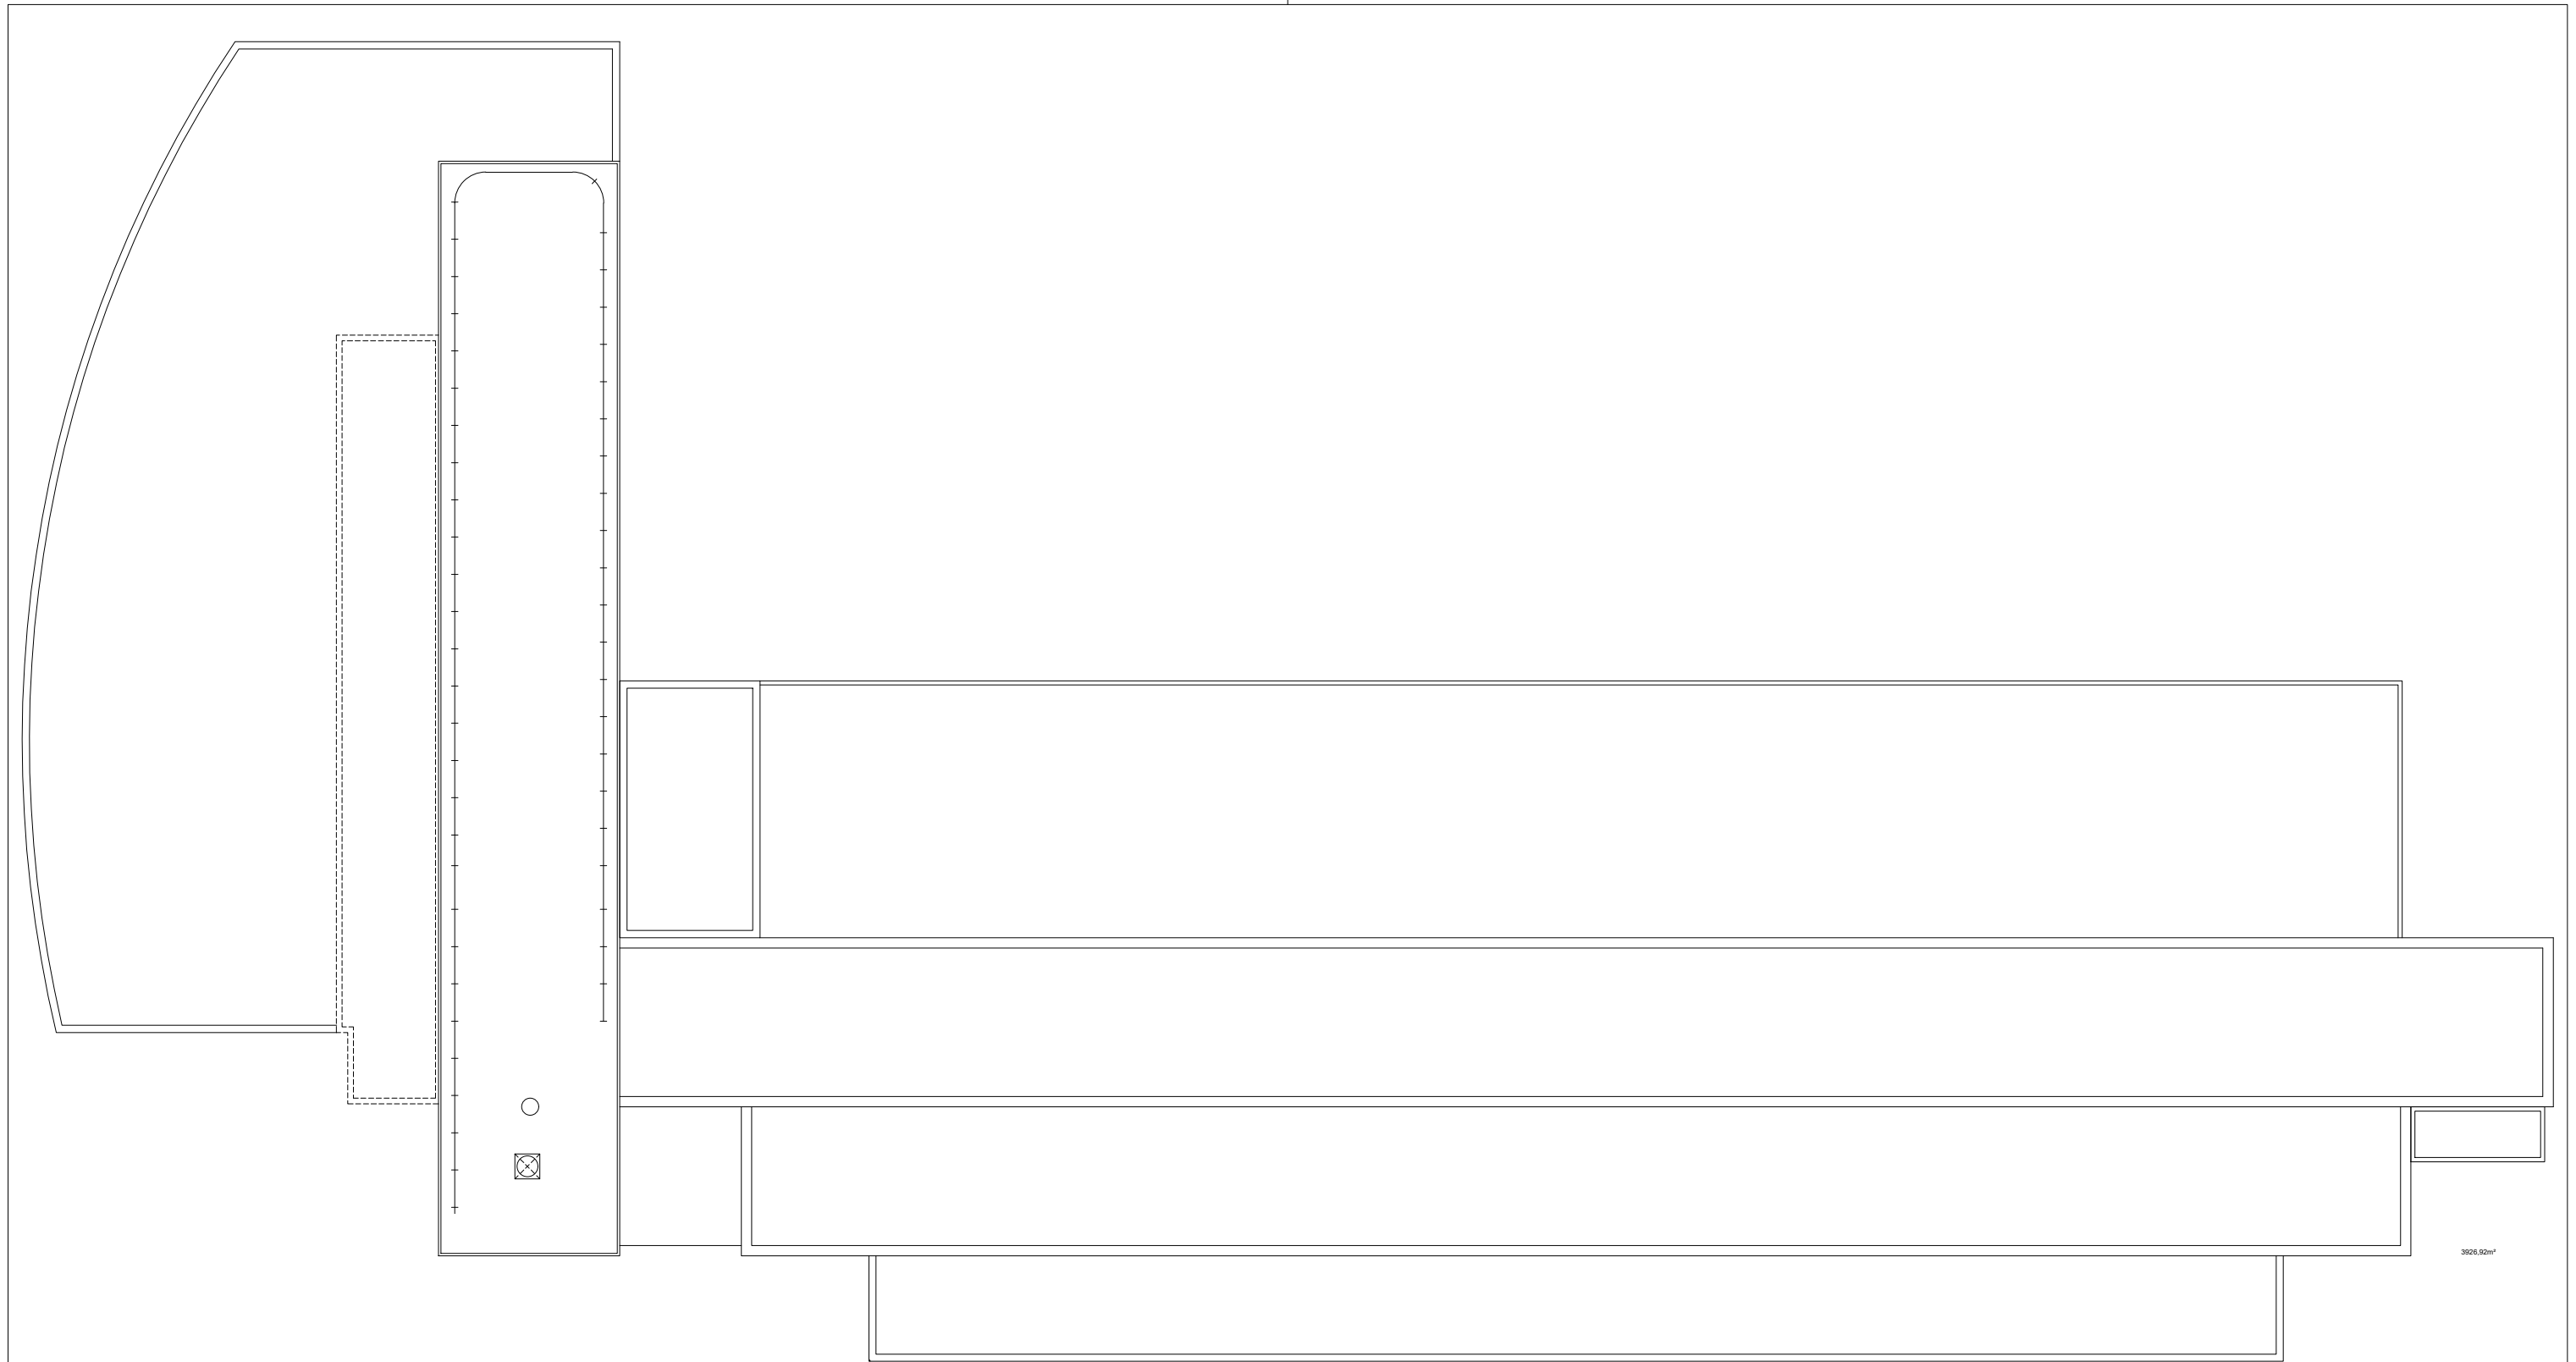 FIT Faciliteiten en Informatietechnologie Blaak 555, 3011 GB Rotterdam (7e & 8e Verdieping) Postbus 25035, 3001 HA Rotterdam e-mail: tekeningbeheer@hr.nl www.hogeschoolrotterdam.nl		
Object Rochussenstraat Rochussenstraat 198, 3015 EK	Rotterdam	Bouwdeel: Hoogbouw
Omschrijving Bouwkundig Plattegrond 16e Verdieping	Tekenaar: ZaaJM Formaat: A3 Schaal: n.v.t.	Datum: 28-07-2023
Tekeningbeheerder Dhr. J.M.M. Zaal, Michel j.m.m.zaal@hr.nl 06 110 797 11	Tekeningnummer: RS-B116	Revisie: n.v.t.
<small>C:\Tekeningbeheer\DWG - Tekeningen\RS Rochussenstraat\Bouwkundig\Plattegronden\RS-B116.dwg</small>		




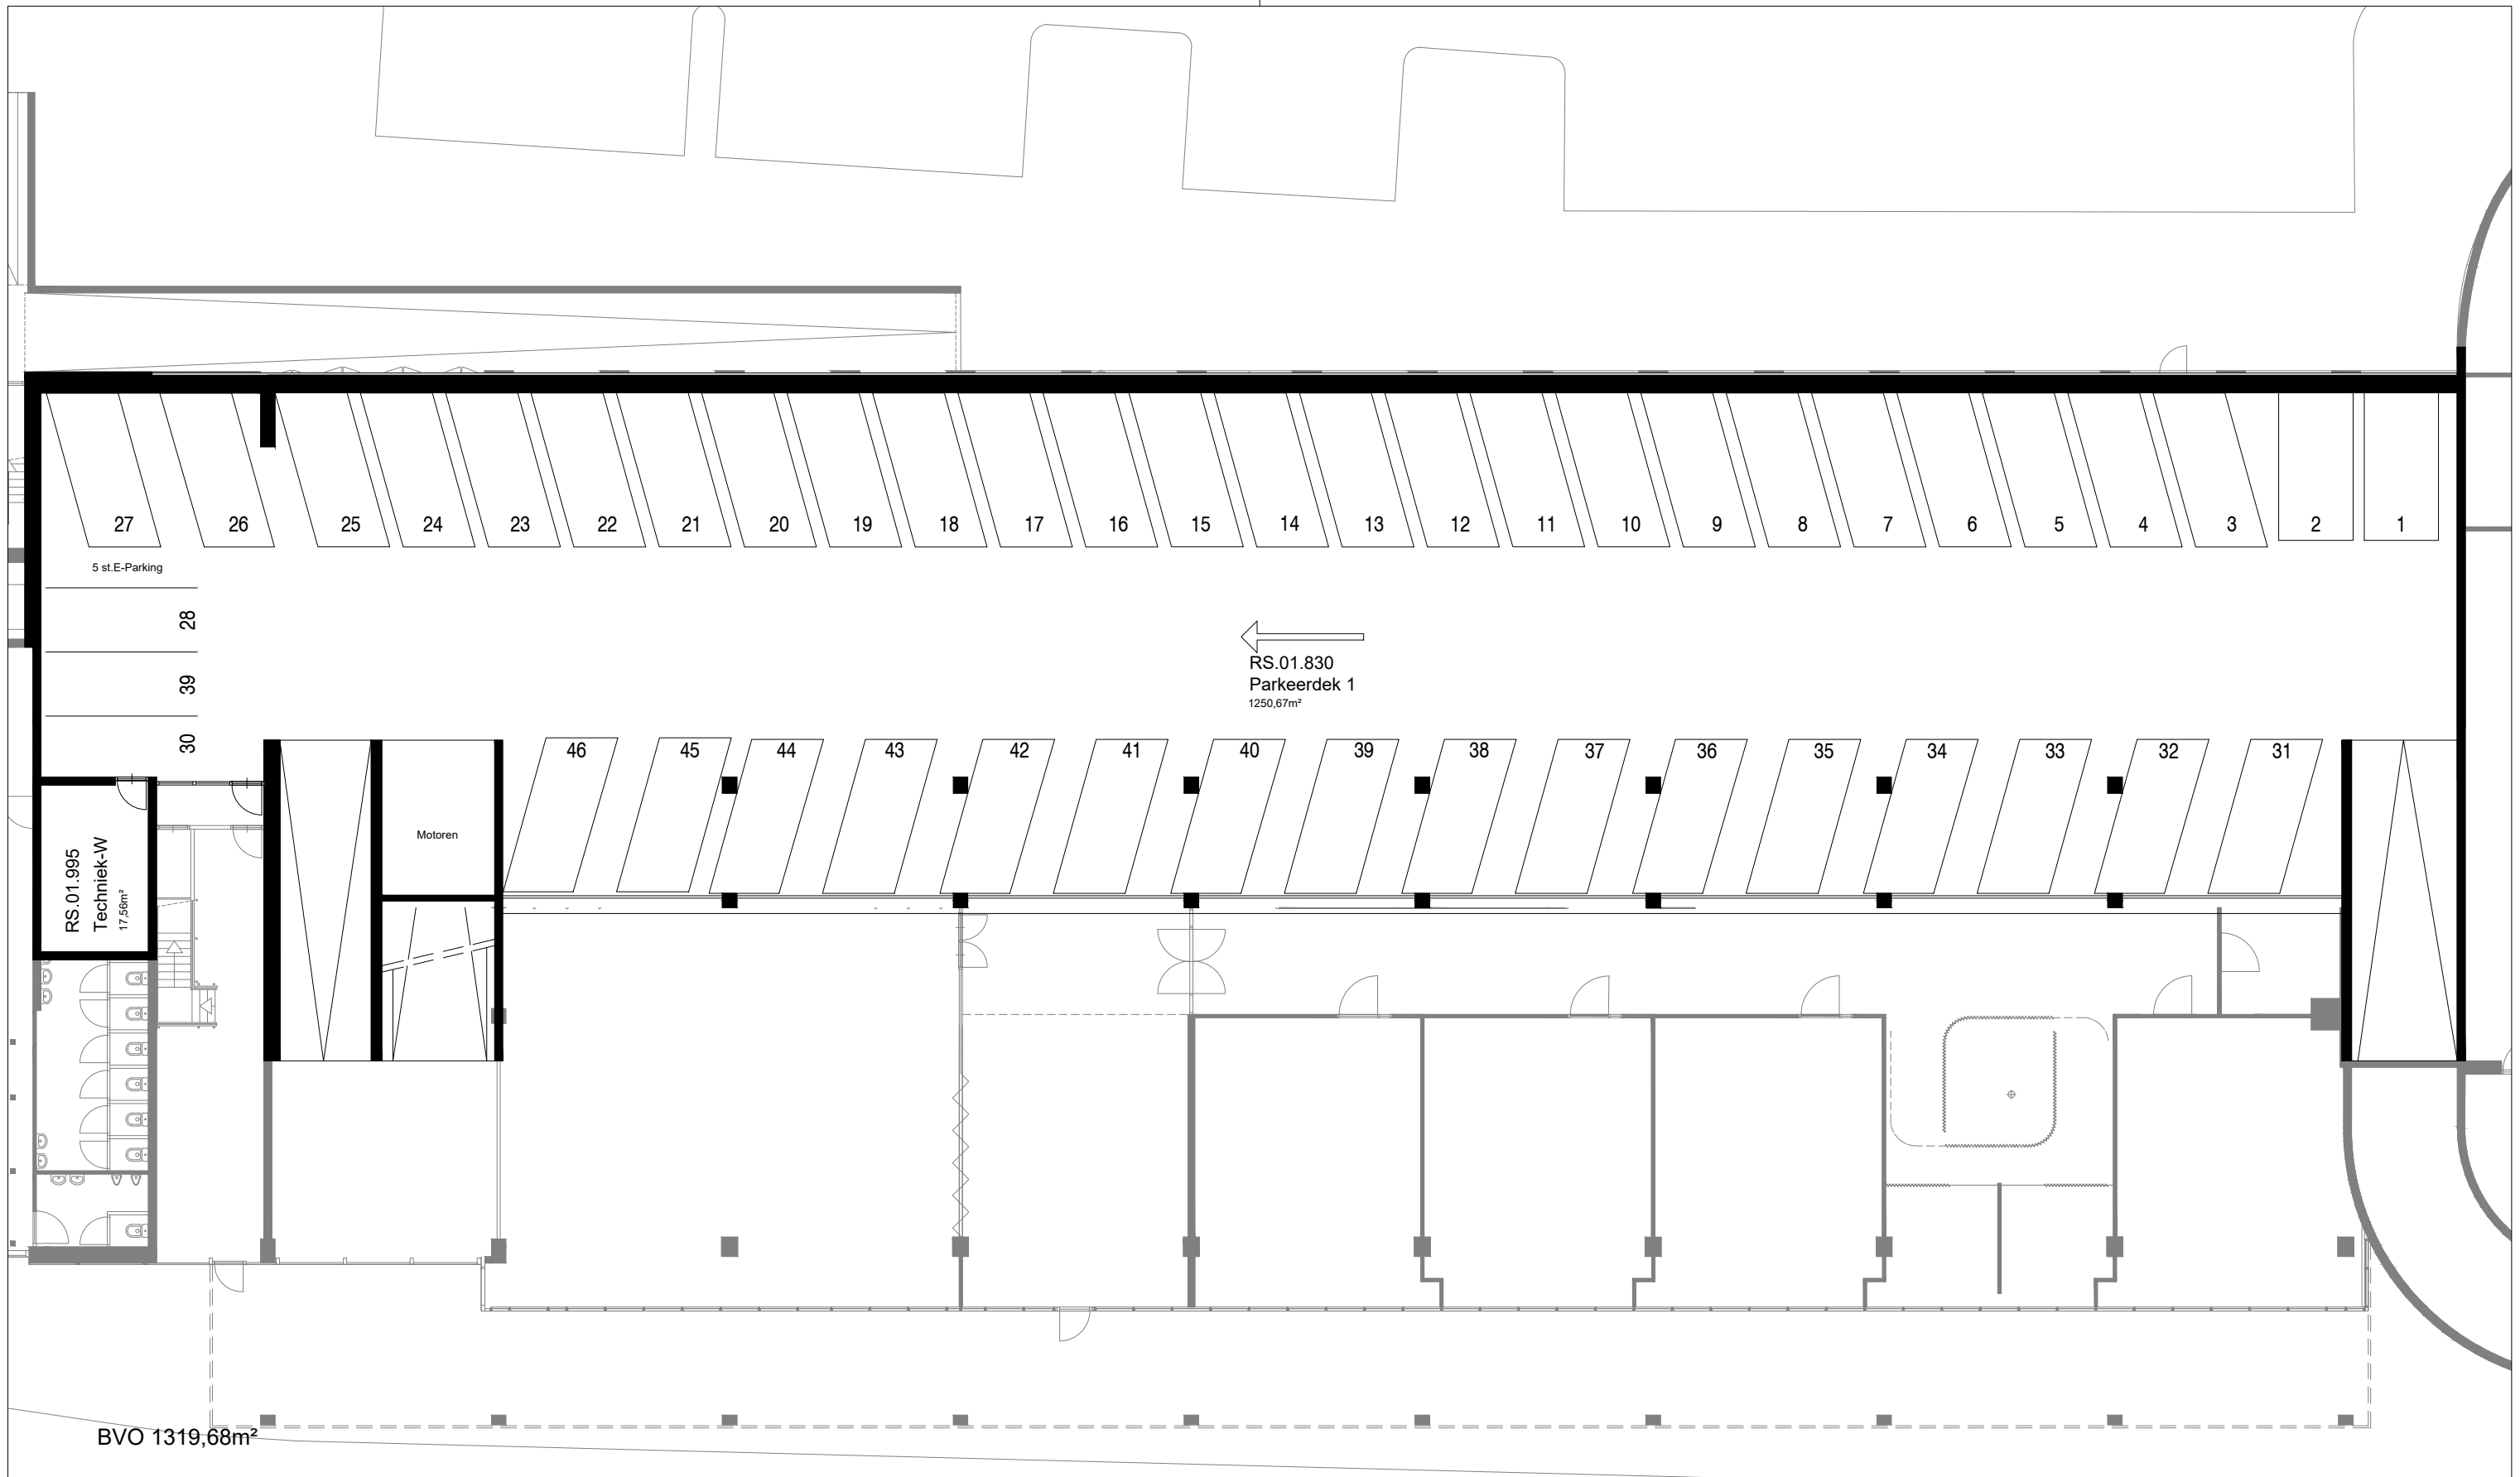


 HOGESCHOOL ROTTERDAM	FIT Faciliteiten en Informatietechnologie Blaak 555, 3011 GB Rotterdam (7e & 8e Verdieping) Postbus 25035, 3001 HA Rotterdam e-mail: tekeningbeheer@hr.nl www.hogeschoolrotterdam.nl		
	Rotterdam	Bouwdeel: n.v.t.	
Object Rochussenstraat Rochussenstraat 198, 3015 EK	Datum: 05-08-2021	Tekenaar: ZaaJM	
Omschrijving Bouwkundig Plattegrond Dak	Formaat: A3 Schaal: 1:100	Tekeningnummer: RS-B1DK	
Tekeningbeheerder Dhr. J.M.M. Zaal, Michel j.m.m.zaal@hr.nl 06 110 797 11	Revisie: n.v.t.		





Rochussenstraat

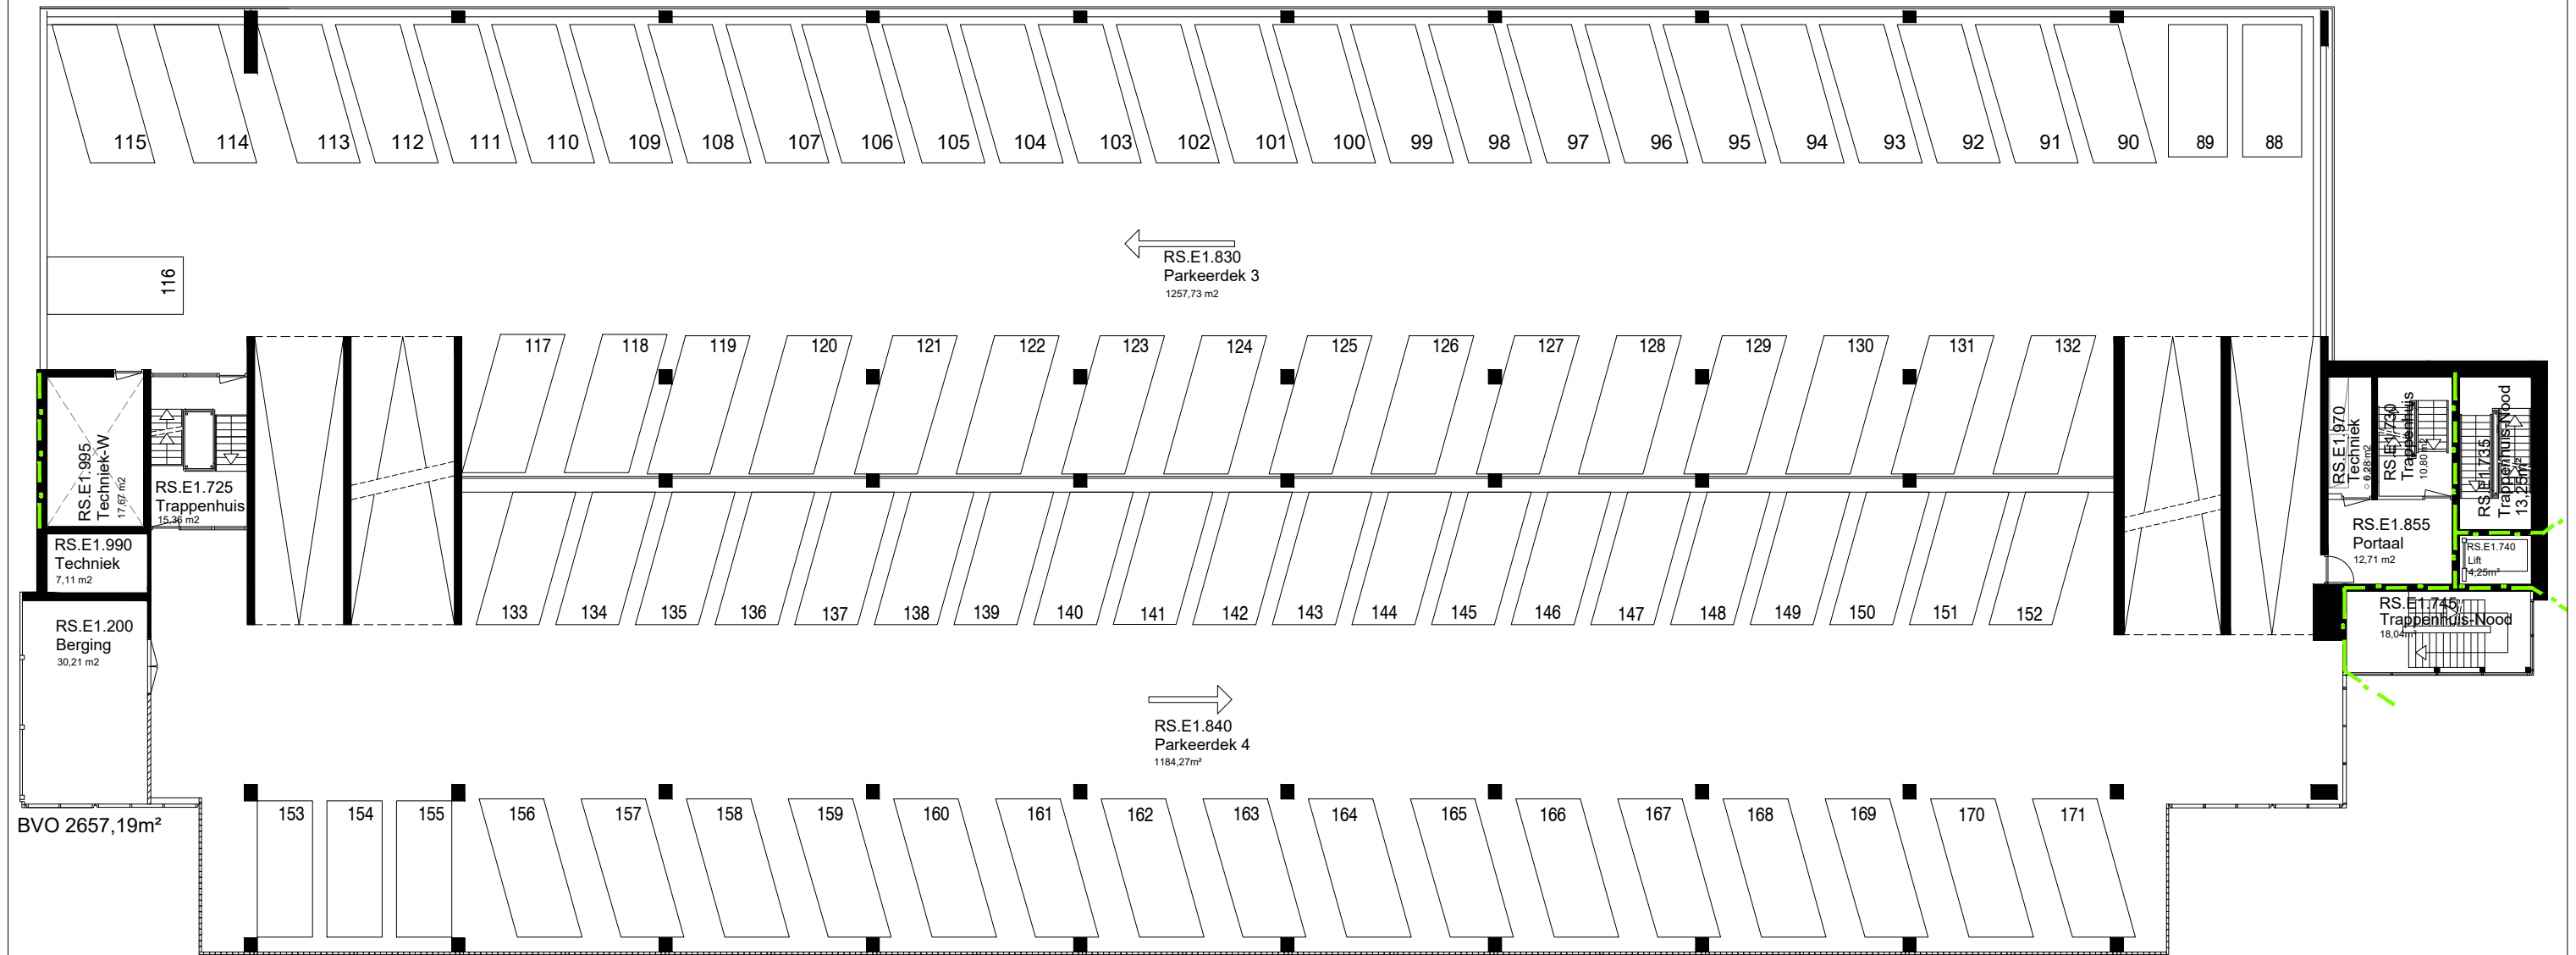 HOGESCHOOL ROTTERDAM	FIT Faciliteiten en Informatietechnologie Blaak 555, 3011 GB Rotterdam (7e & 8e Verdieping) Postbus 25035, 3001 HA Rotterdam e-mail: tekeningbeheer@hr.nl www.hogeschoolrotterdam.nl		
	Object Rochussenstraat Rochussenstraat 198, 3015 EK	Rotterdam Bouwdeel: n.v.t. Datum: 14-10-2025	
Omschrijving Bouwkundig Plattegrond Tussenverdieping BG -- 1e Verdieping	Tekeningbeheerder Dhr. J.M.M. Zaal, Michel j.m.m.zaal@hr.nl 06 110 797 11	Tekeningnummer: RS-B1E0 Revisie: n.v.t.	 Maphorbia Werk te controleren www.maphorbia.nl



 FIT Faciliteiten en Informatietechnologie Blaak 555, 3011 GB Rotterdam (7e & 8e Verdieping) Postbus 25035, 3001 HA Rotterdam e-mail: tekeningbeheer@hr.nl www.hogeschoolrotterdam.nl		Rotterdam Bouwdeel: n.v.t.
		Object Rochussenstraat Rochussenstraat 198, 3015 EK
Omschrijving Bouwkundig Plattegrond Tussenverdieping 1e – 2e Verdieping	Tekenaar: ZaaJM Formaat: A3 Schaal: n.v.t.	Datum: 14-10-2025 Tekeningnummer: RS-B1E1
Tekeningbeheerder Dhr. J.M.M. Zaal, Michel j.m.m.zaal@hr.nl 06 110 797 11	Revisie: n.v.t.	

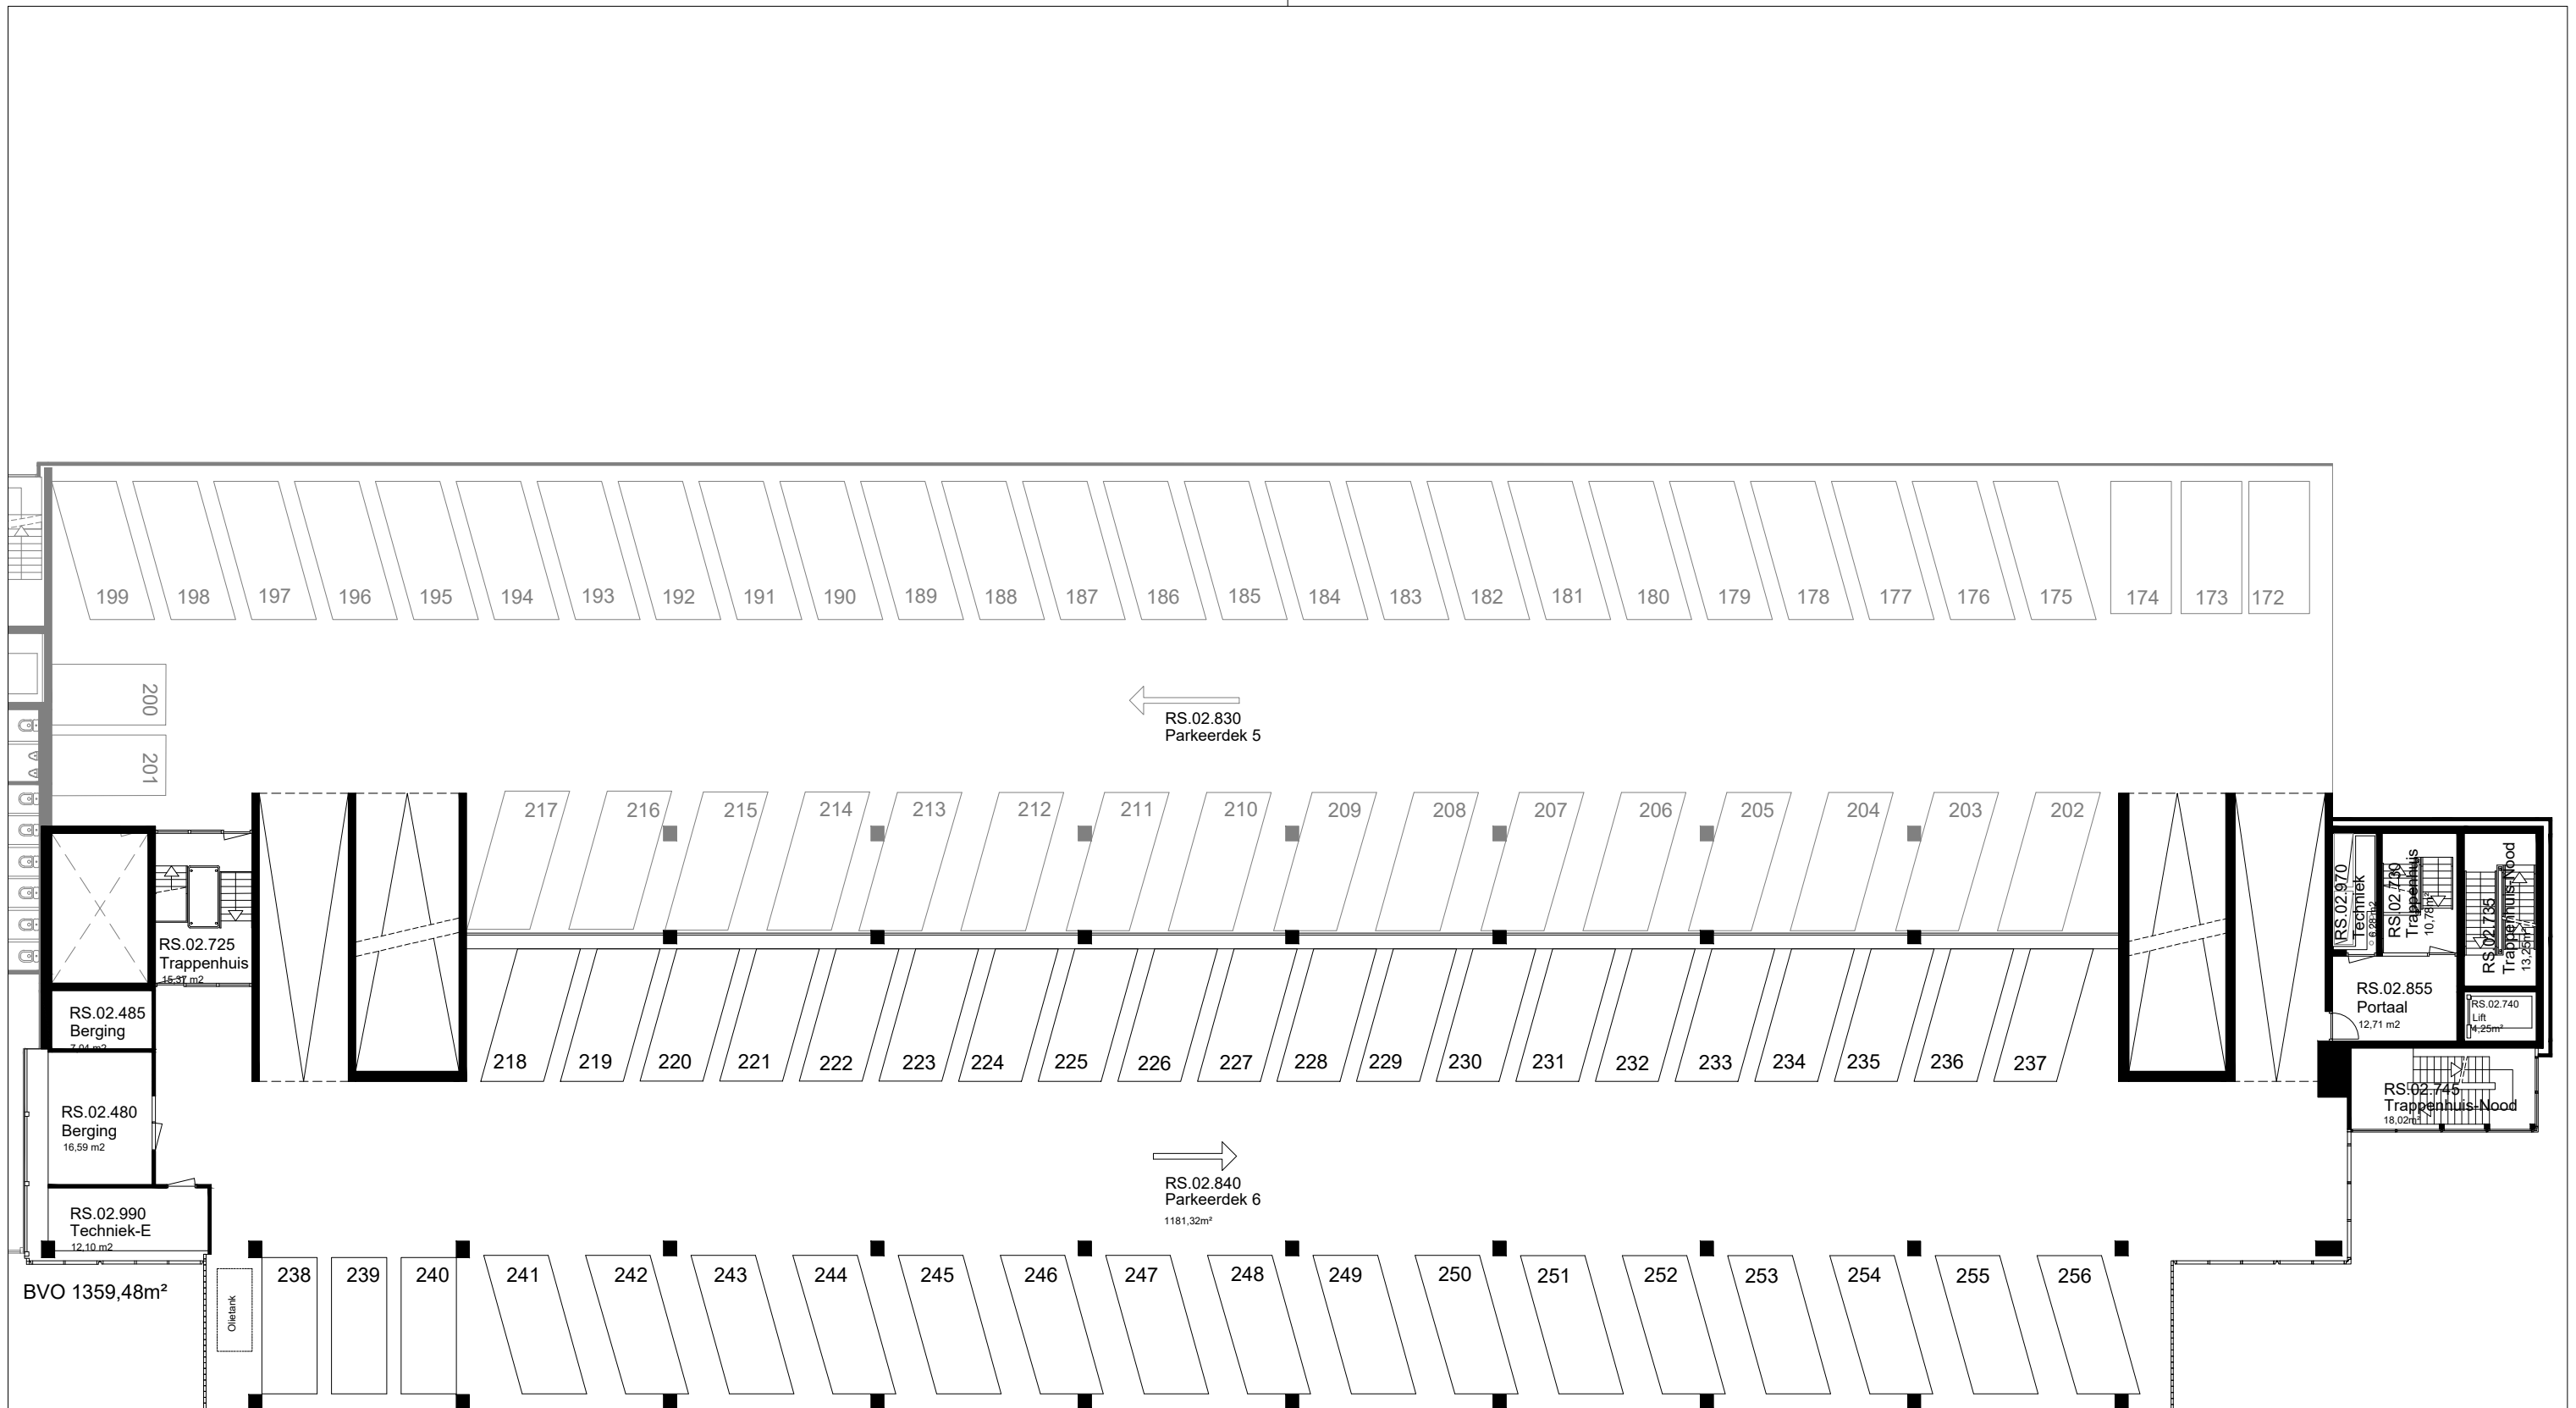

 FIT Faciliteiten en Informatietechnologie Blaak 555, 3011 GB Rotterdam (7e & 8e Verdieping) Postbus 25035, 3001 HA Rotterdam e-mail: tekeningbeheer@hr.nl www.hogeschoolrotterdam.nl		
Object Rochussenstraat Rochussenstraat 198, 3015 EK	Rotterdam	Bouwdeel: n.v.t. Datum: 14-10-2025
Omschrijving Bouwkundig Plattegrond Tussenverdieping 2e – 3e Verdieping	Tekenaar: ZaaJM Formaat: A3 Schaal: n.v.t.	Tekeningnummer: RS-B1E2
Tekeningbeheerder Dhr. J.M.M. Zaal, Michel j.m.m.zaal@hr.nl 06 110 797 11	Revisie: n.v.t.	