

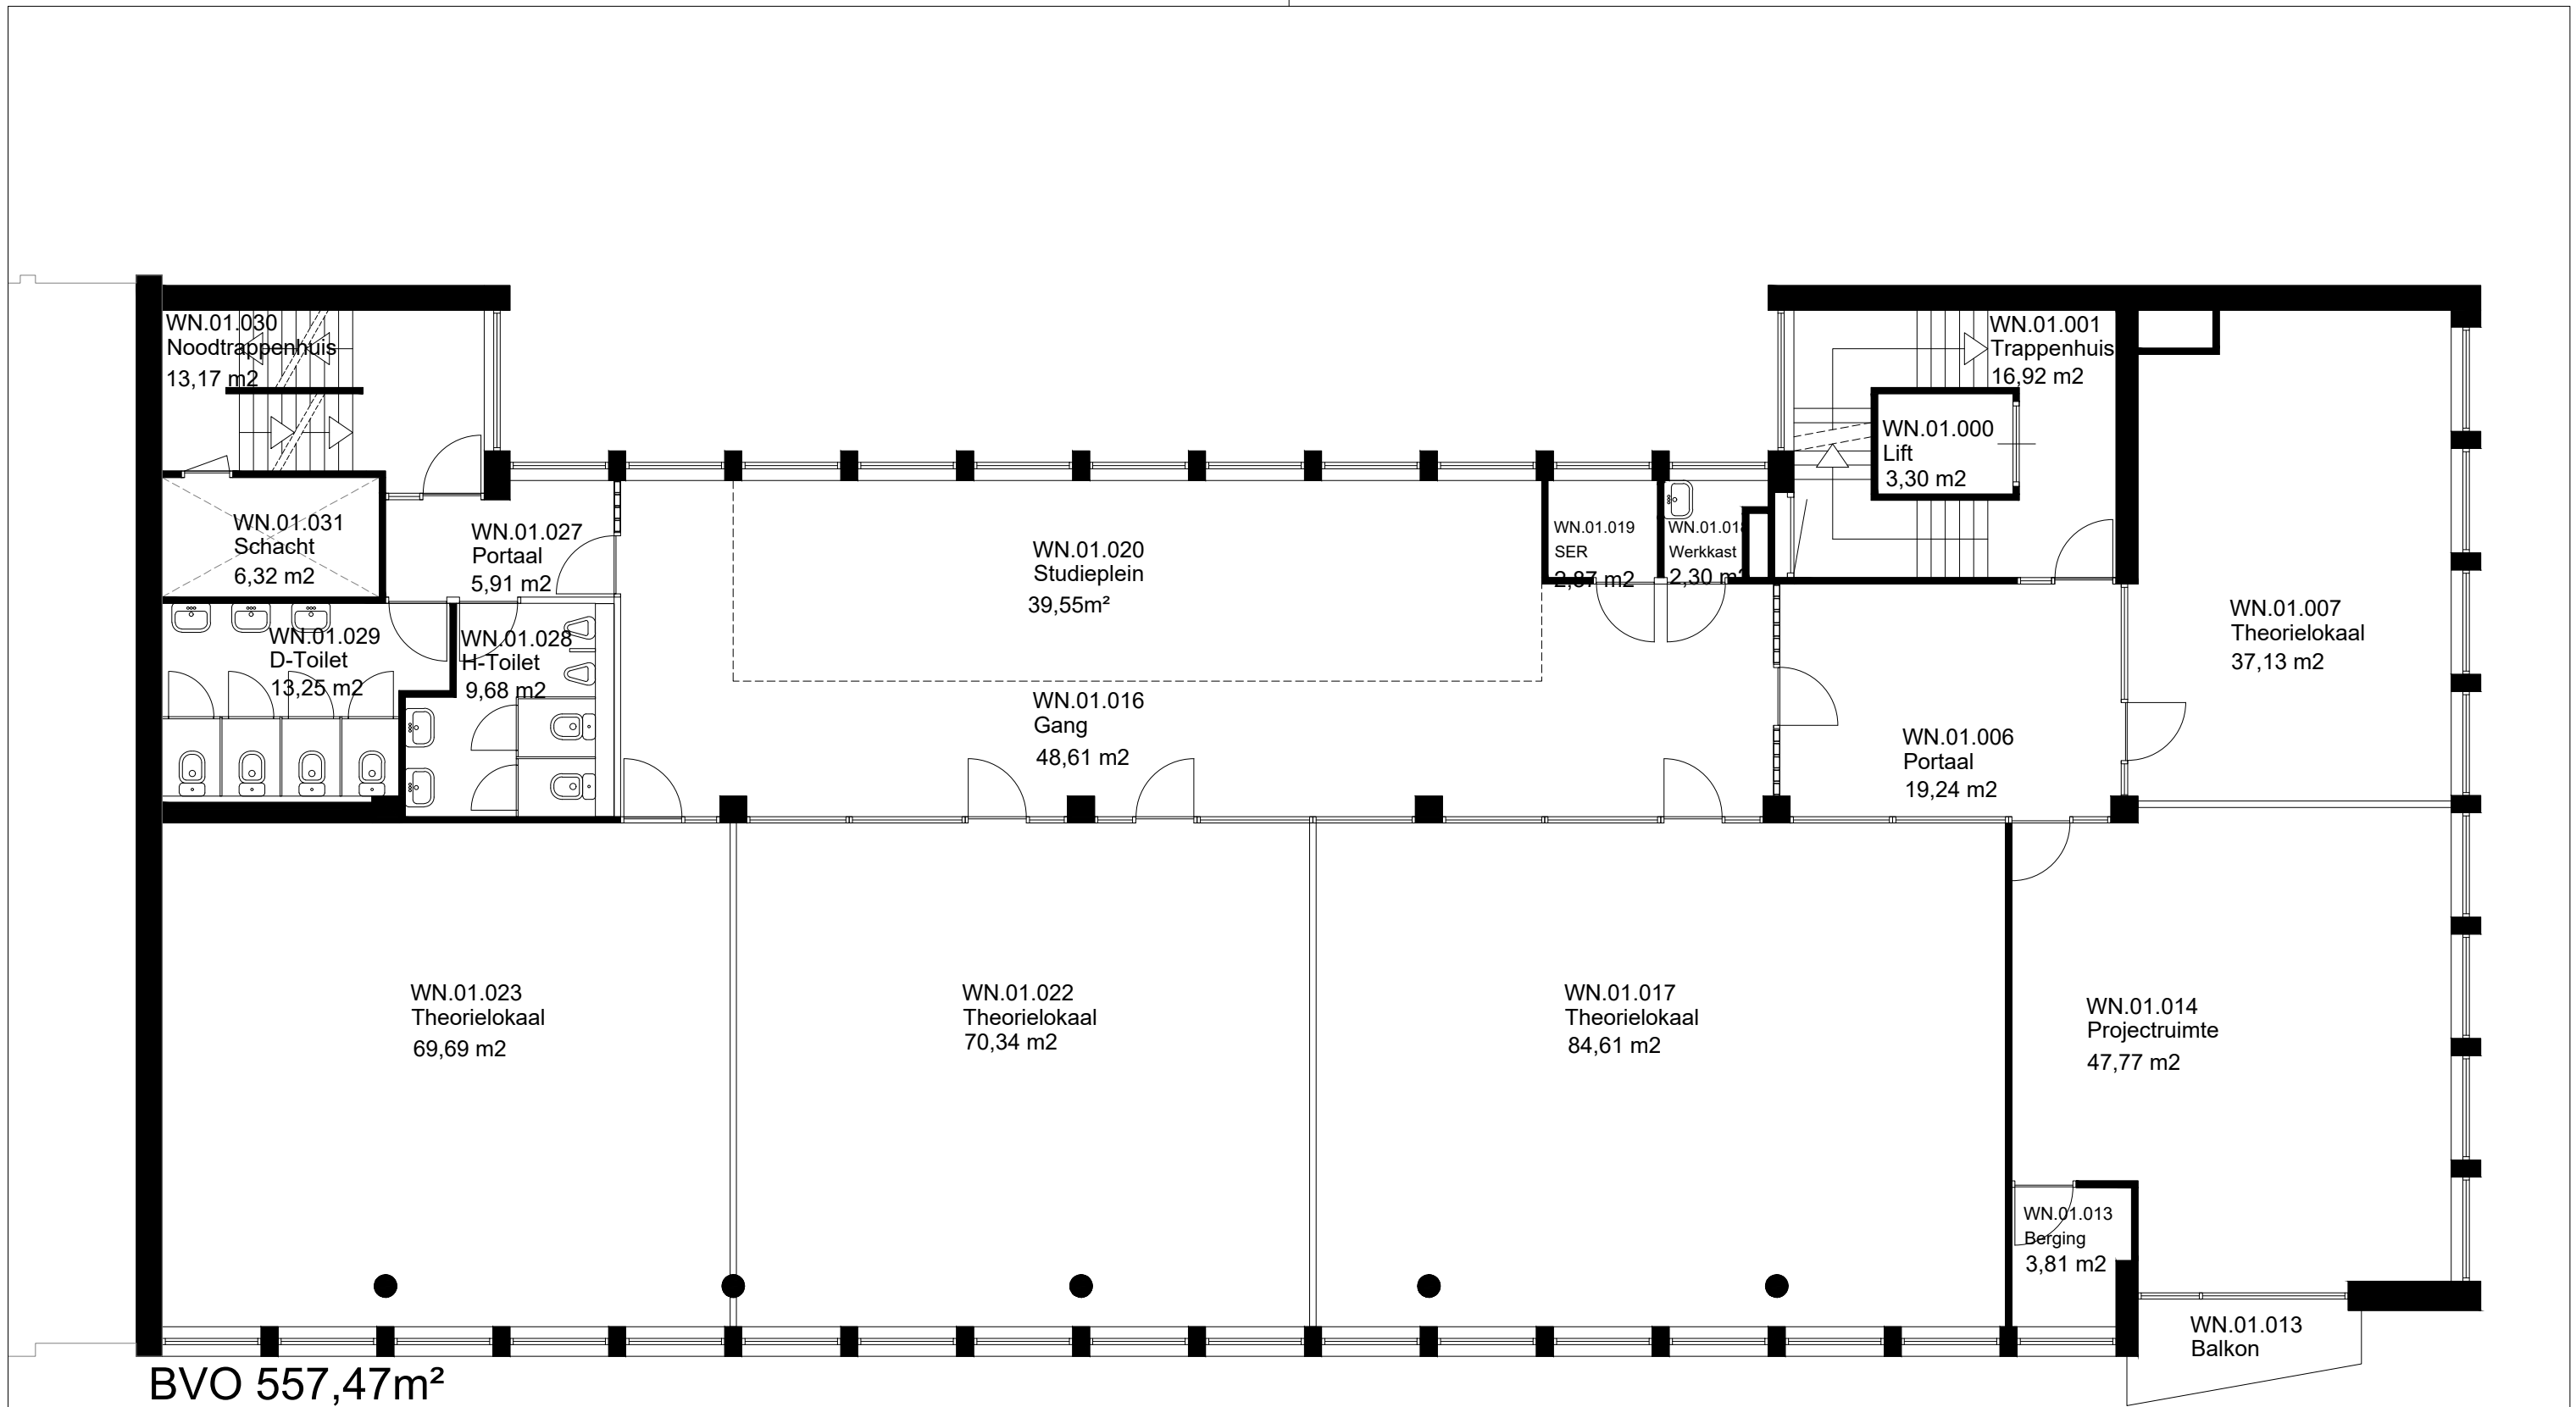





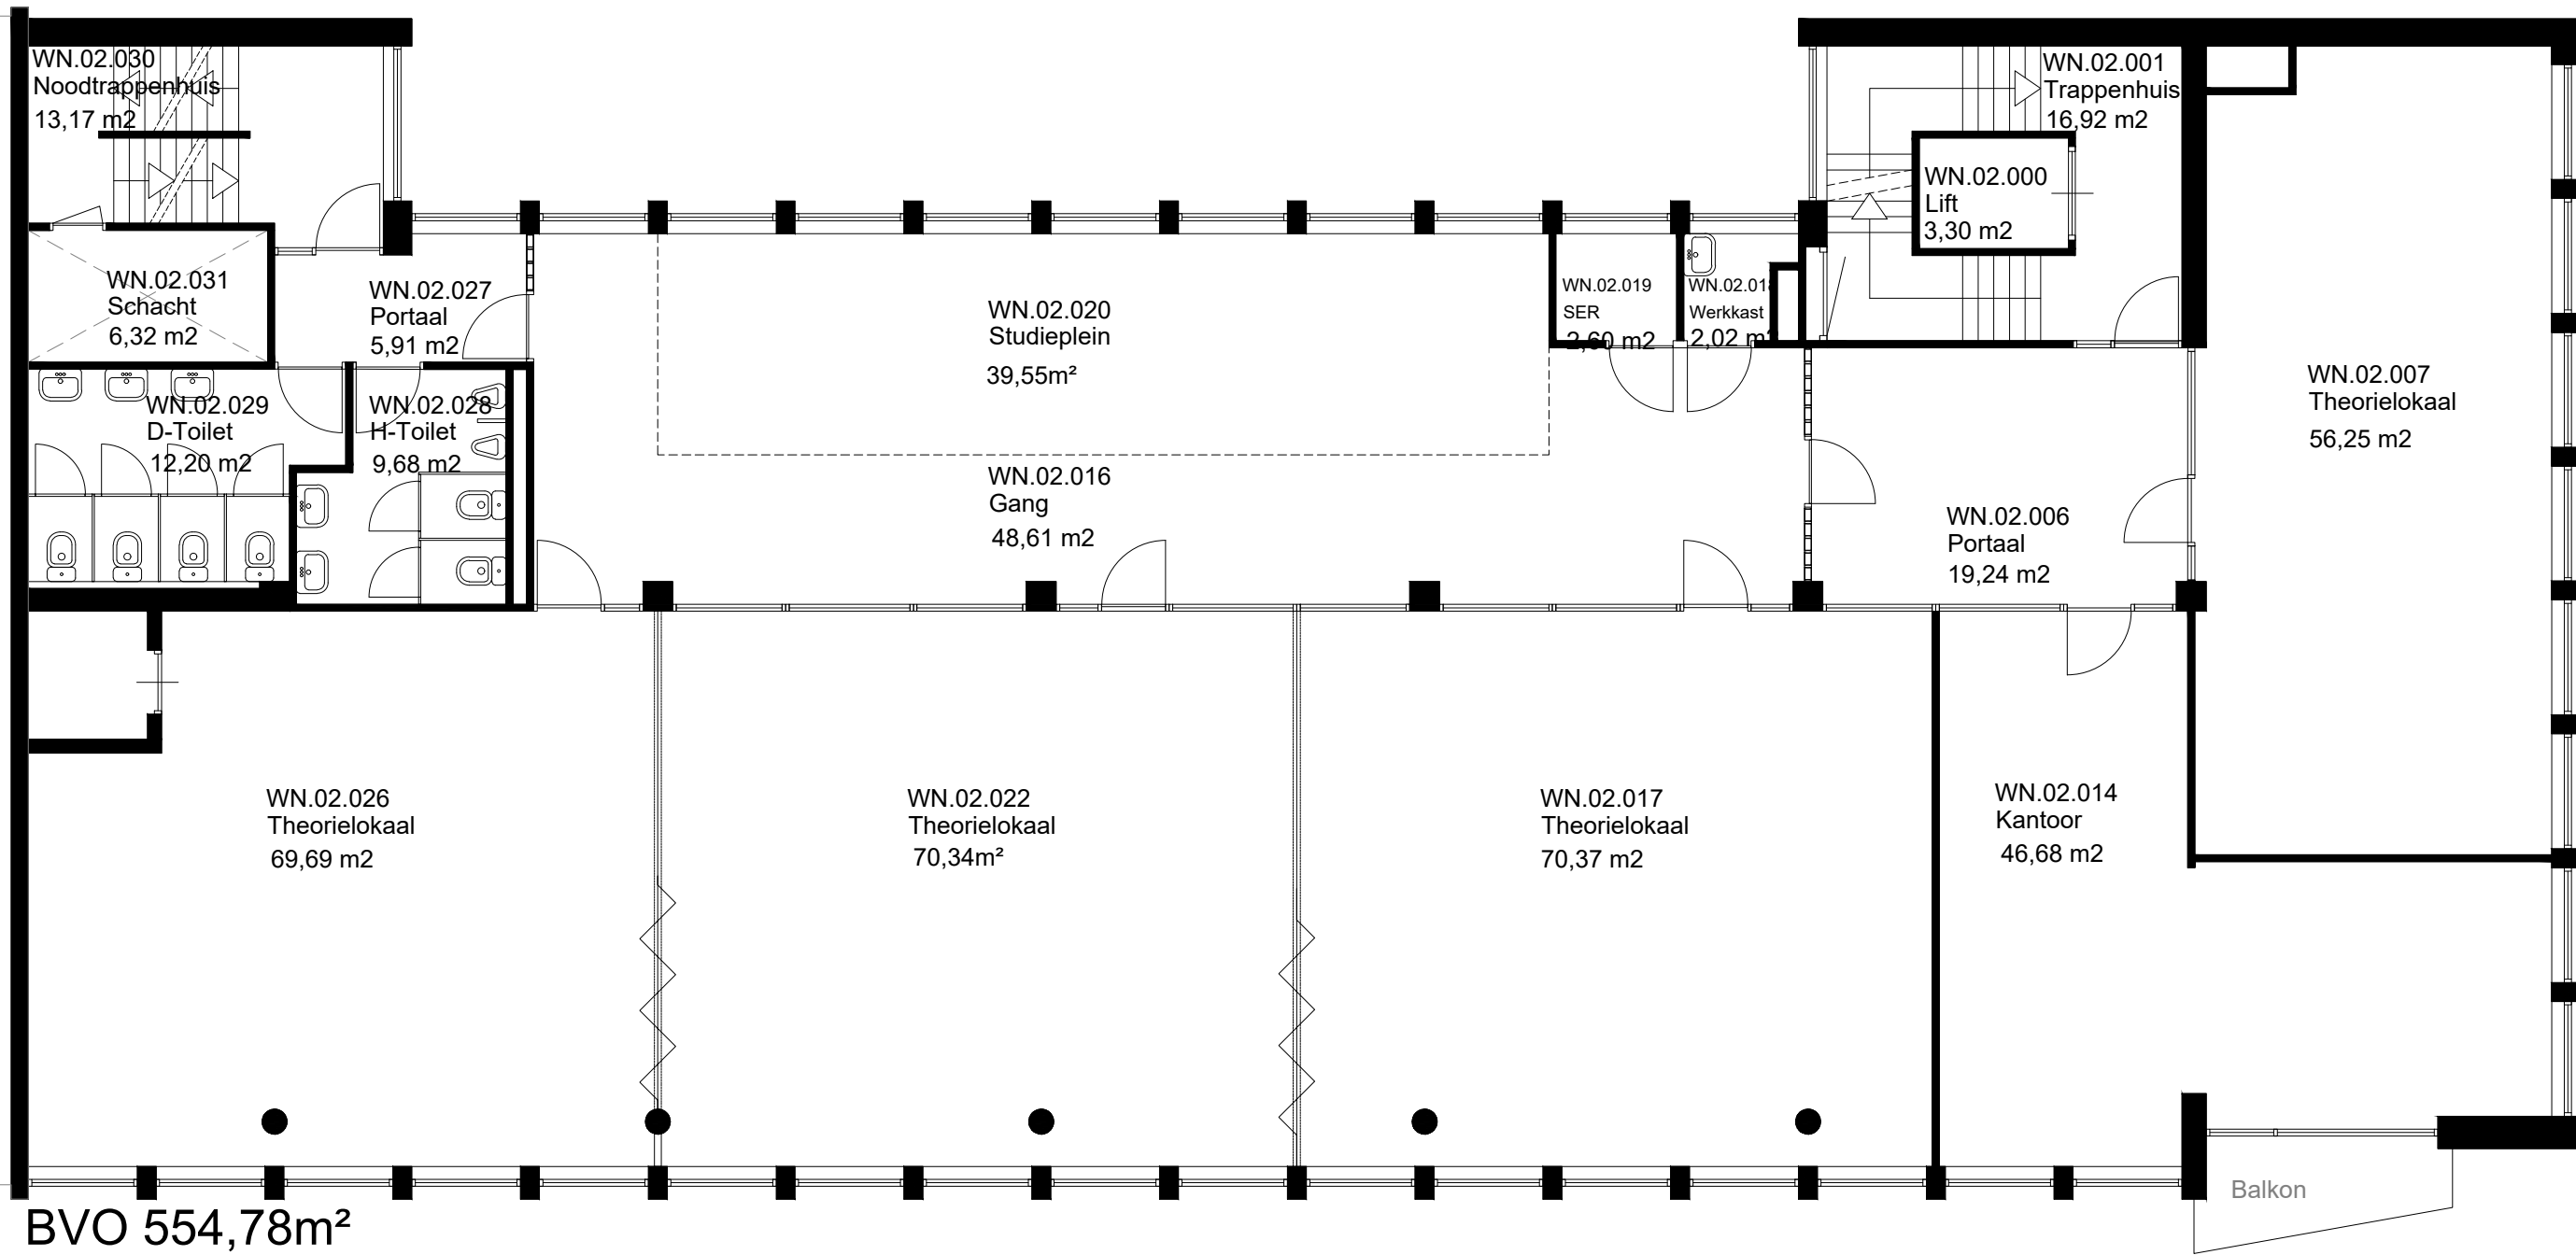
24-11-2022 JMM	 <b>FIT</b> Faciliteiten en Informatietechnologie Blaak 555, 3011 GB Rotterdam (7e & 8e Verdieping) Postbus 25035, 3001 HA Rotterdam e-mail: tekeningbeheer@hr.nl www.hogeschoolrotterdam.nl	
Bouwkundige Revisie wijziging	Omschrijving: Bouwkundig Plattegrond Begane Grond	Tekenaar: ZaaJM Formaat: A3 Schaal: 1:100
	Tekeningbeheerder: Dhr. J.M.M. Zaal, Michel j.m.m.zaal@hr.nl Revisie: 06.110.797.11	Tekeningnummer: <b>WN-B100</b> Revisie: <b>A</b>






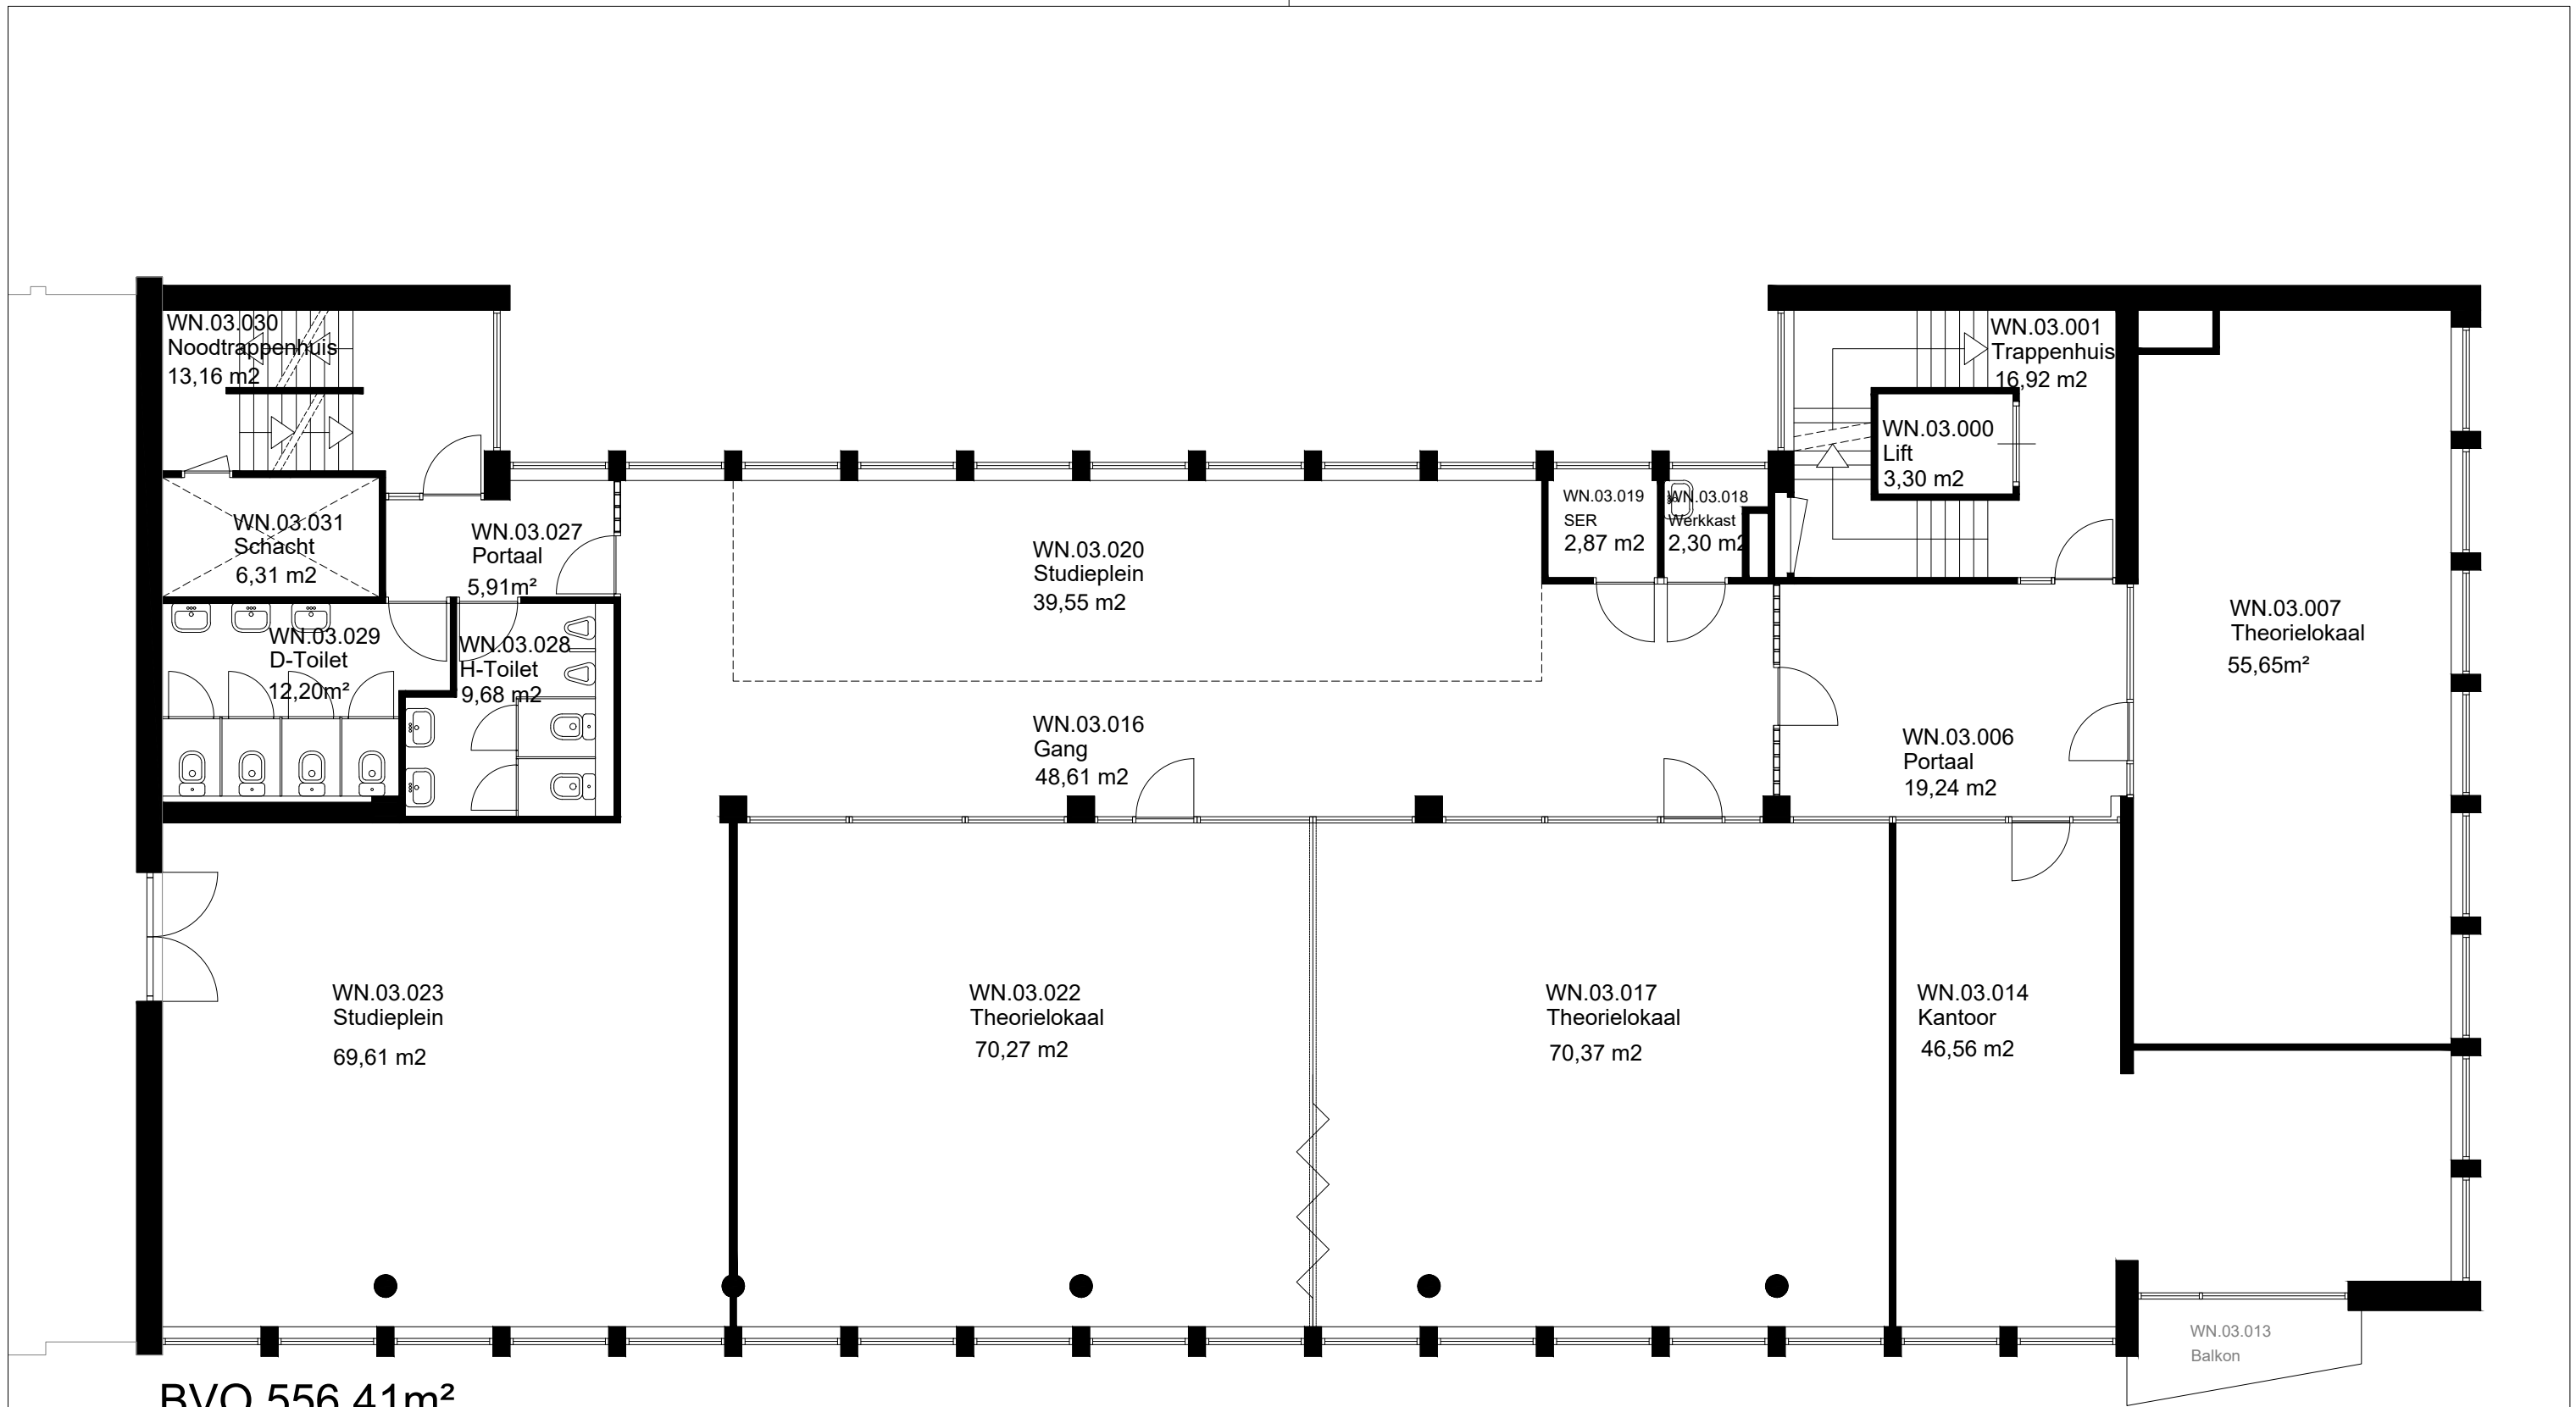
BVO 557,47m<sup>2</sup>

 <b>FIT Faciliteiten en Informatietechnologie</b> Blaak 555, 3011 GB Rotterdam (7e & 8e Verdieping) Postbus 25035, 3001 HA Rotterdam e-mail: tekeningbeheer@hr.nl www.hogeschoolrotterdam.nl		
Object Wijnhaven 99 Wijnhaven 99, 3011 WN	<b>Rotterdam</b>	Bouwdeel: n.v.t. Datum: 24-05-2022
Omschrijving Bouwkundig Plattegrond 1e Verdieping	Tekenaar: ZaaJM Formaat: A3 Schaal: n.v.t.	Tekeningnummer: <b>WN-B101</b>
Tekeningbeheerder Dhr. J.M.M. Zaal, Michel j.m.m.zaal@hr.nl 06 110 797 11	Revisie: n.v.t.	



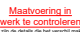
C:\Tekeningsbeheer\DWG - Tekeningen\WN Wijnhaven 99\Bouwkundig\Plattegronden\WN-B101.dwg

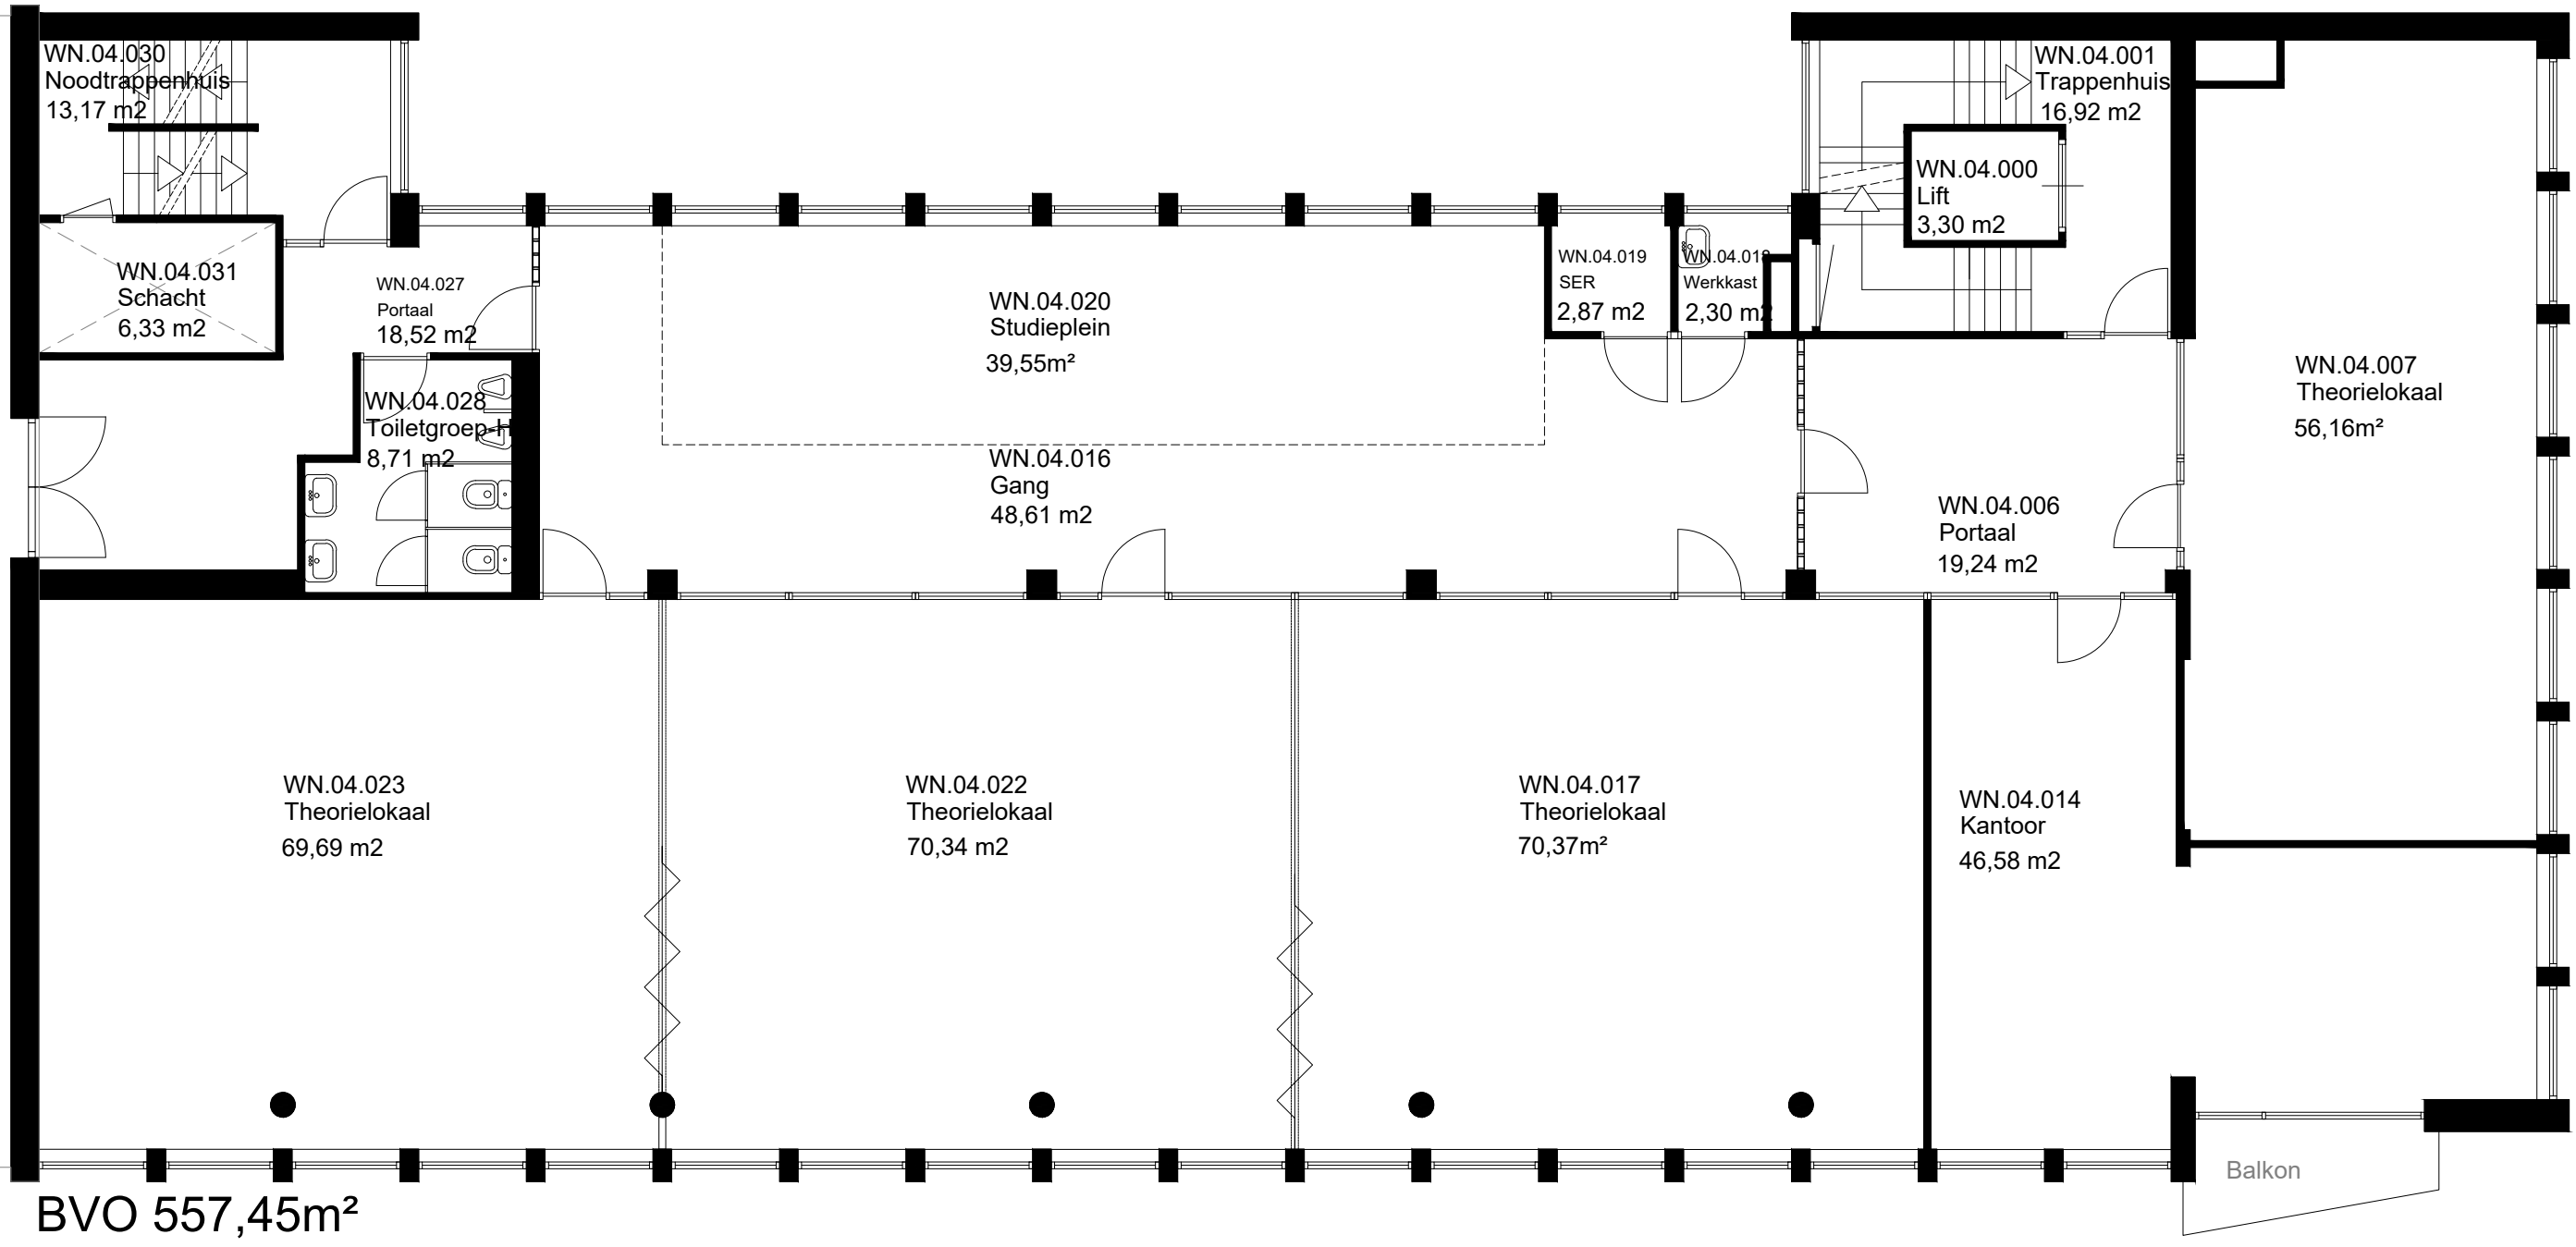


 <b>HOGESCHOOL ROTTERDAM</b>	<b>FIT Faciliteiten en Informatietechnologie</b> Blaak 555, 3011 GB Rotterdam (7e & 8e Verdieping) Postbus 25035, 3001 HA Rotterdam e-mail: tekeningbeheer@hr.nl www.hogeschoolrotterdam.nl		
	<b>Rotterdam</b>	Bouwdeel: n.v.t.	
Object Wijnhaven 99 Wijnhaven 99, 3011 WN	Datum: 25-11-2021	Tekenaar: ZaaJM	
Omschrijving Bouwkundig Plattegrond 2e Verdieping	Tekeningnummer: WN-B102	Formaat: A3	Schaal: n.v.t.
Tekeningbeheerder Dhr. J.M.M. Zaal, Michel j.m.m.zaal@hr.nl 06 110 797 11	Revisie: n.v.t.		



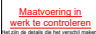


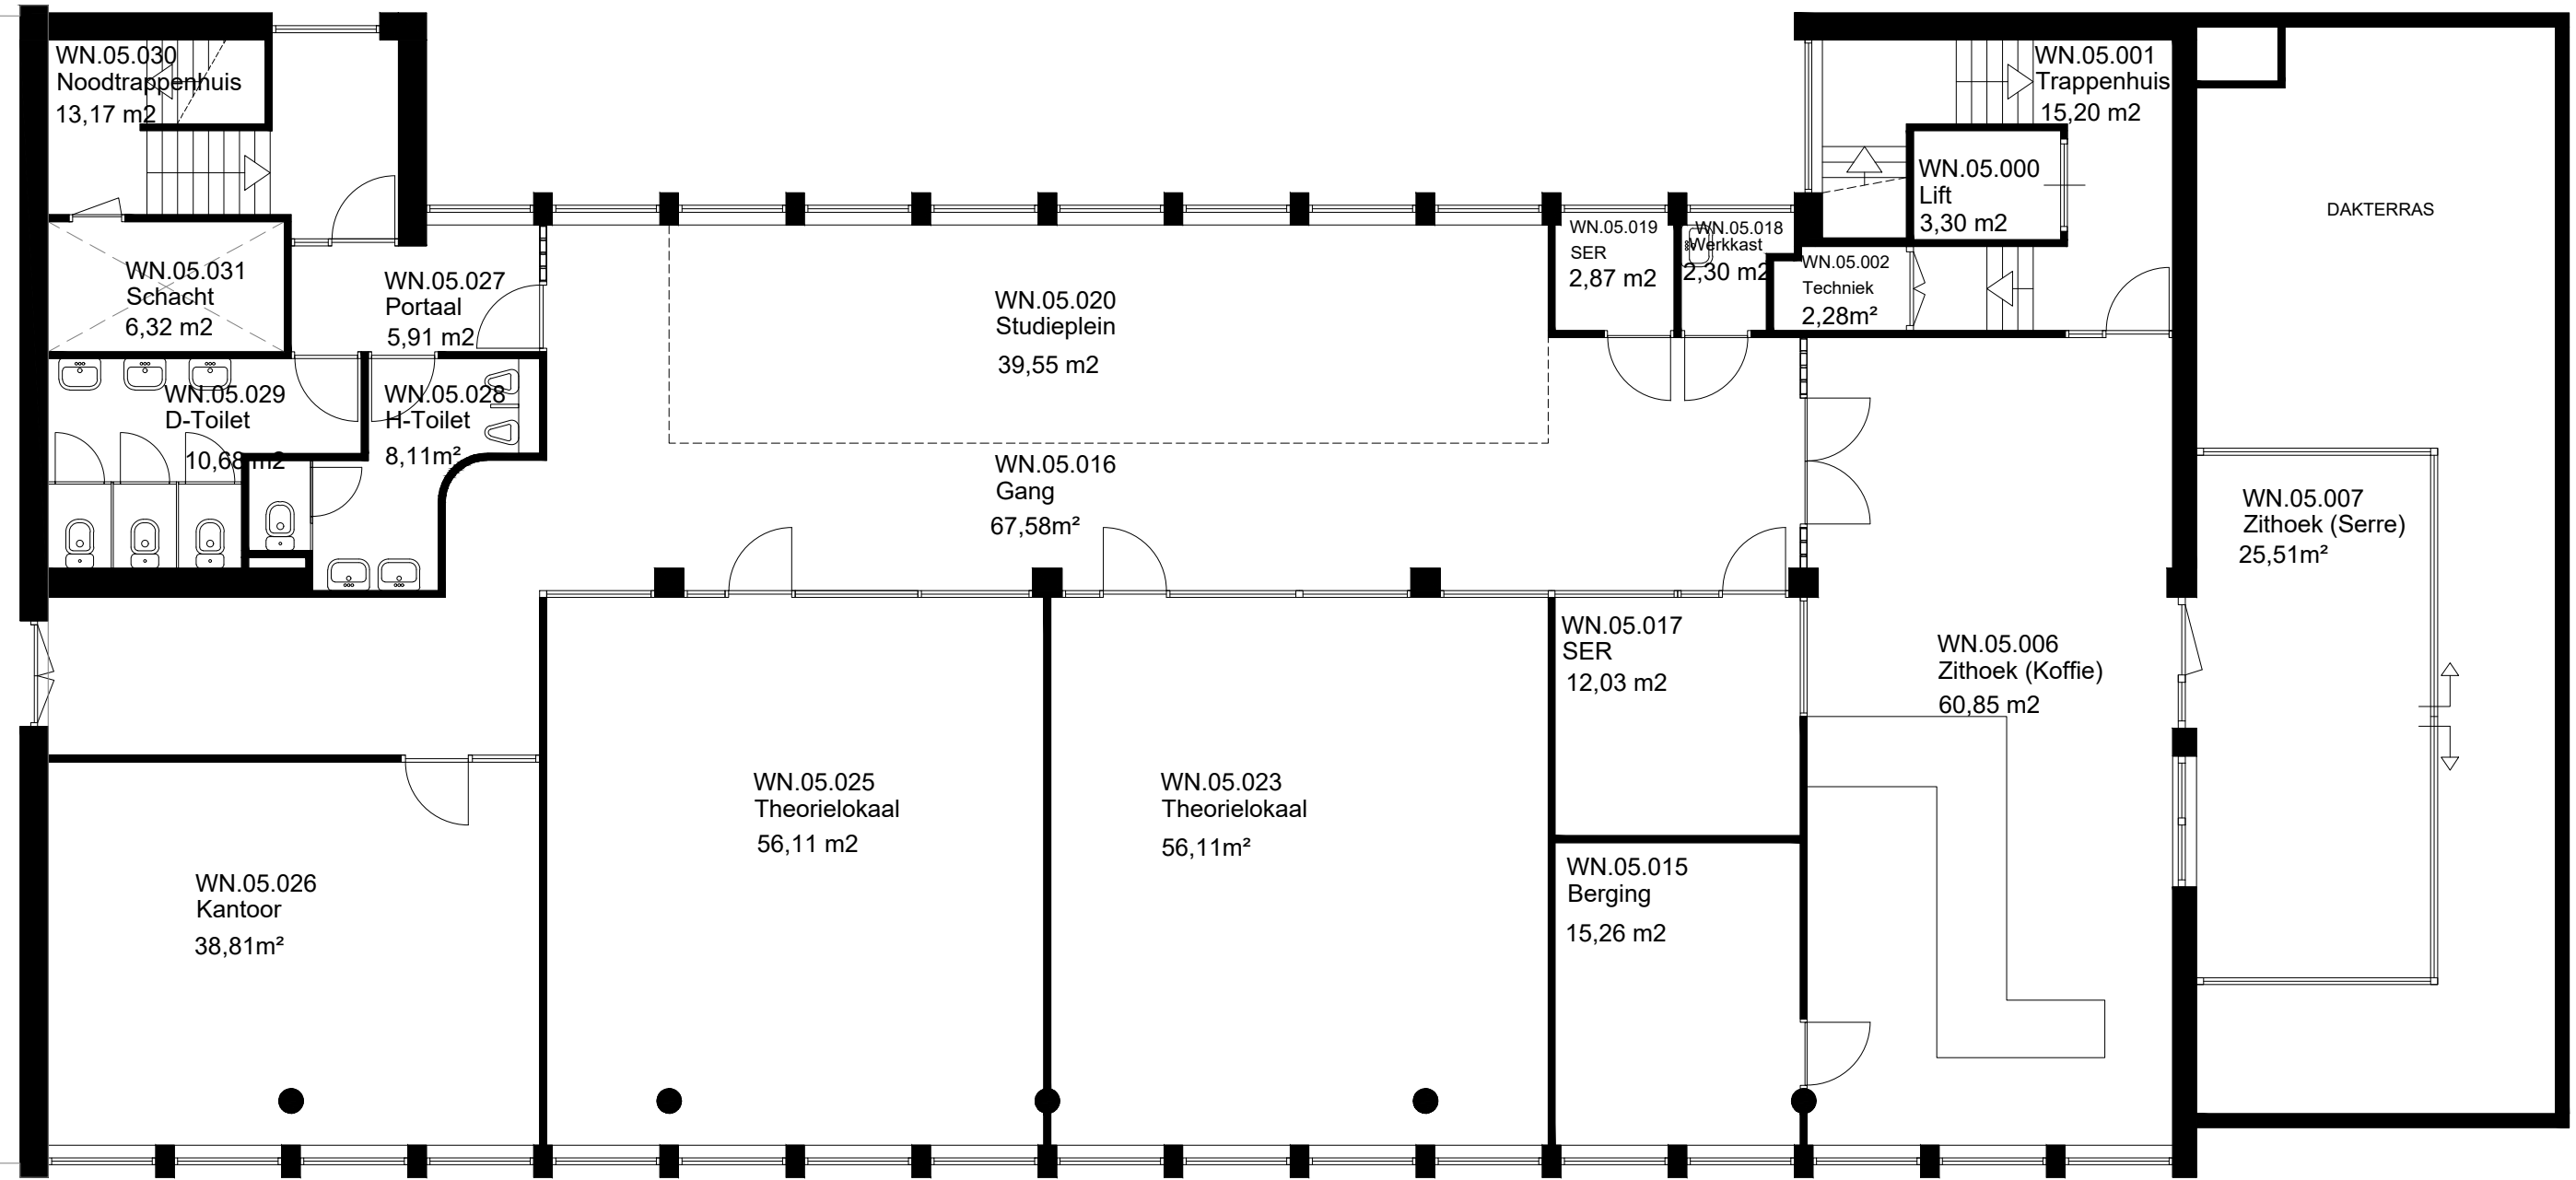
BVO 556,41m<sup>2</sup>

 <b>FIT Faciliteiten en Informatietechnologie</b> Blaak 555, 3011 GB Rotterdam (7e & 8e Verdieping) Postbus 25035, 3001 HA Rotterdam e-mail: tekeningbeheer@hr.nl www.hogeschoolrotterdam.nl		
Object Wijnhaven 99 Wijnhaven 99, 3011 WN	<b>Rotterdam</b>	Bouwdeel: n.v.t. Datum: 25-11-2021
Omschrijving Bouwkundig Plattegrond 3e Verdieping	Tekenaar: ZaaJM Formaat: A3 Schaal: n.v.t.	Tekeningnummer: <b>WN-B103</b> Revisie: n.v.t.
Tekeningbeheerder Dhr. J.M.M. Zaal, Michel j.m.m.zaal@hr.nl 06 110 797 11		C:\Tekeningbeheer\DWG - Tekeningen\WN Wijnhaven 99\Bouwkundig\Plattegronden\WN-B103.dwg



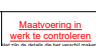


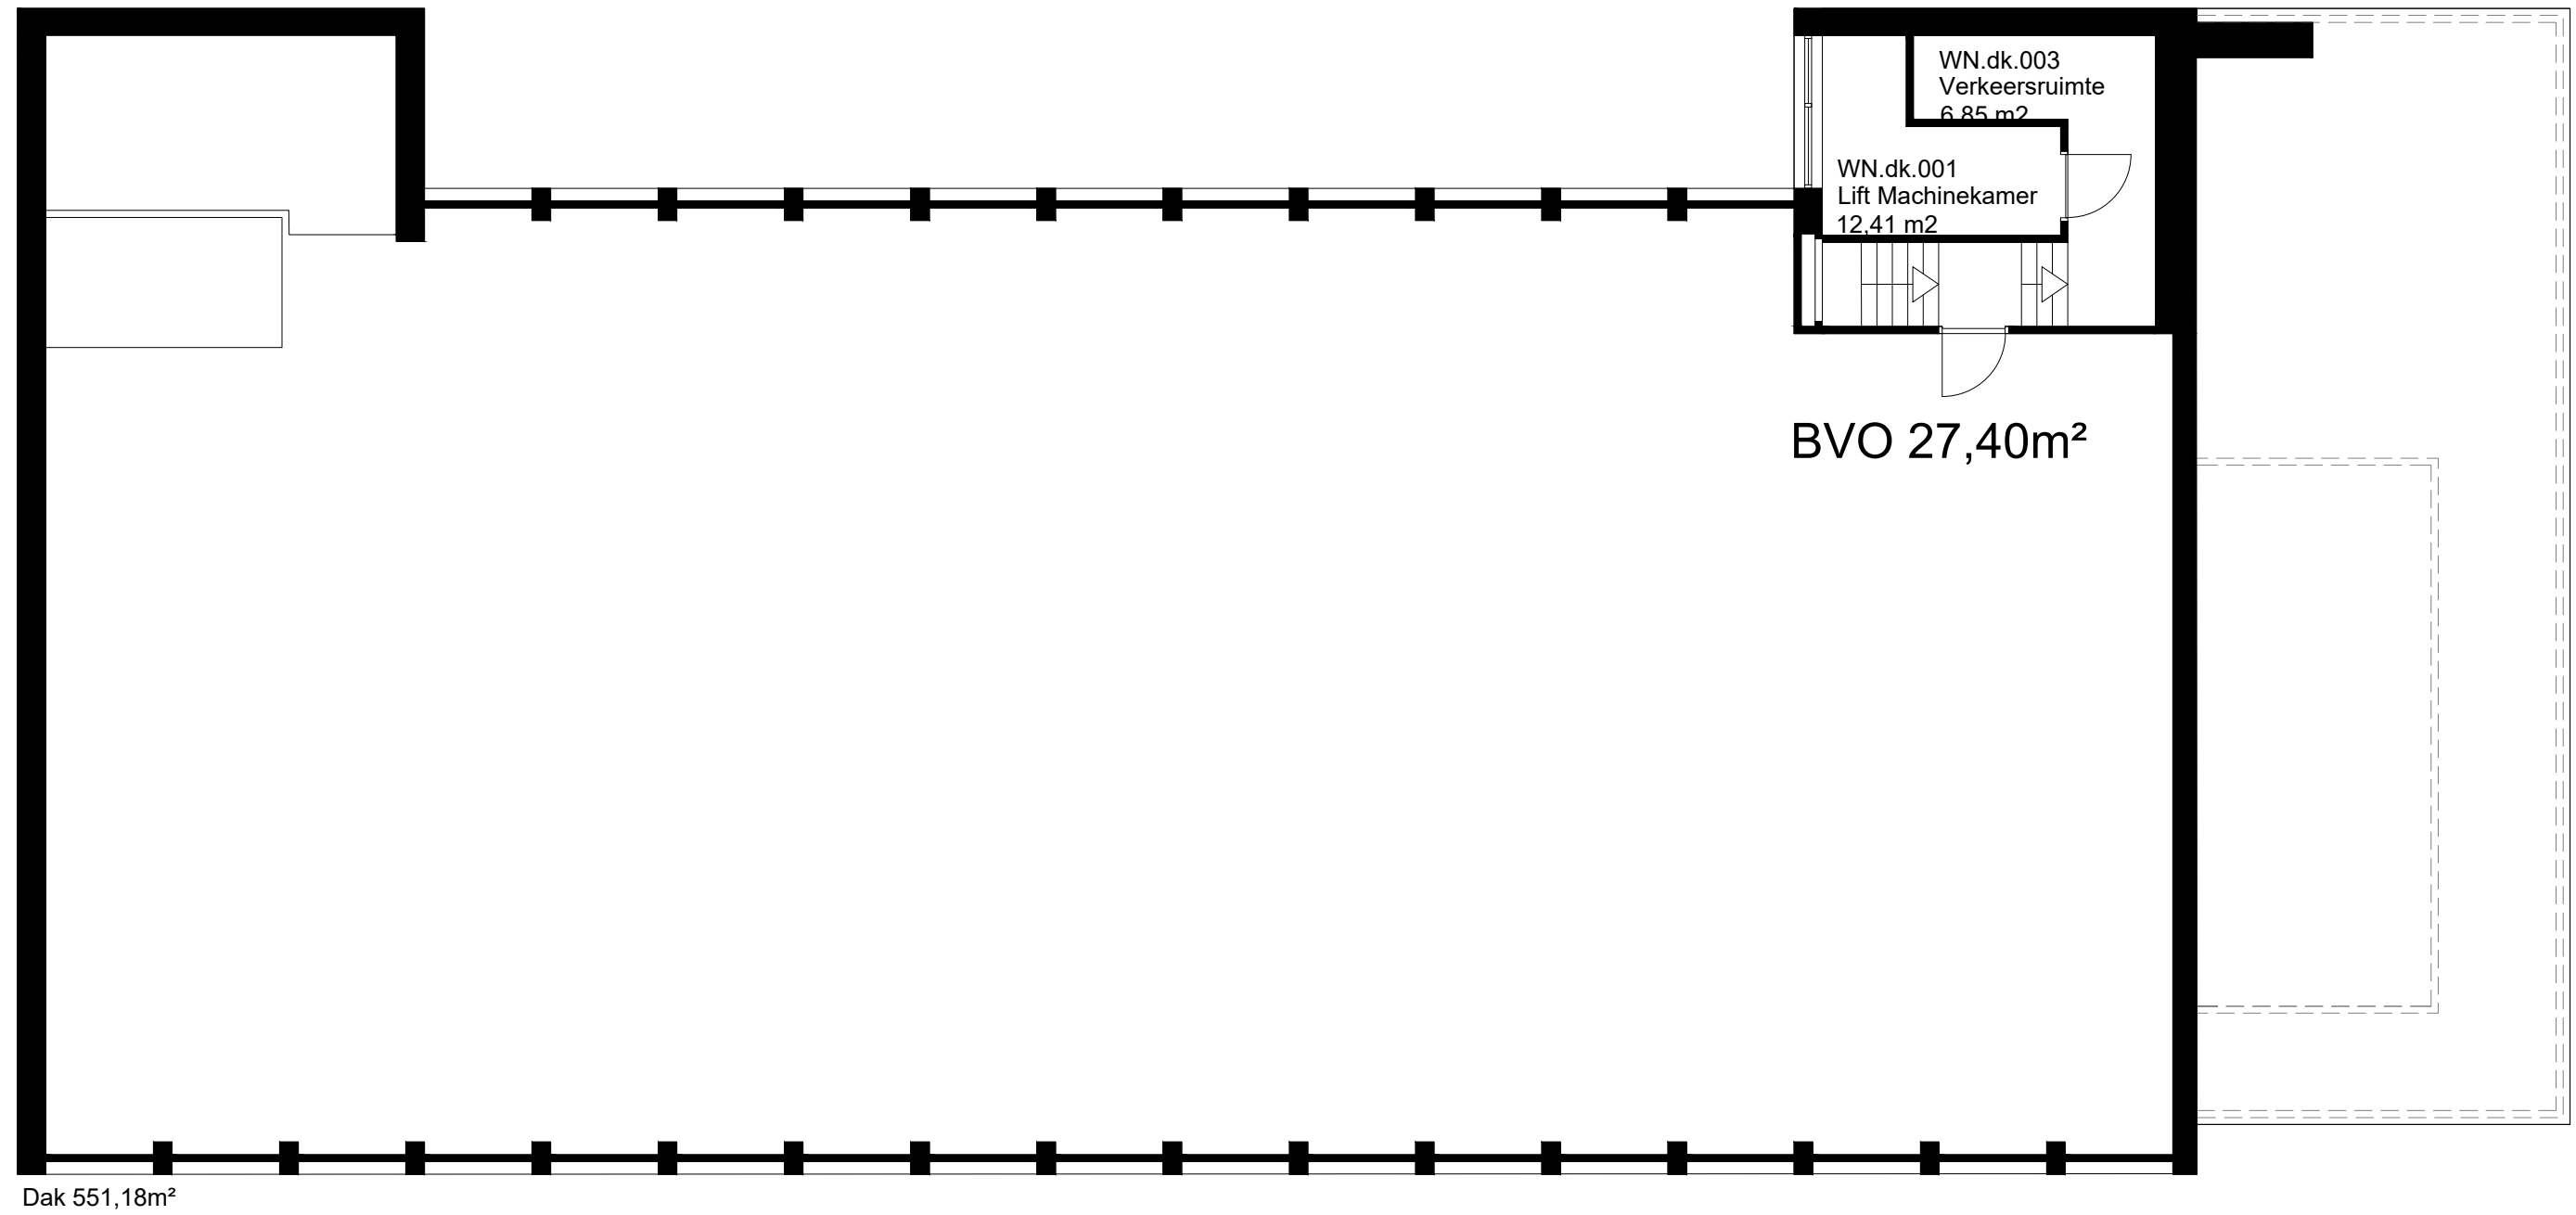
BVO 557,45m<sup>2</sup>

 <b>HOGESCHOOL ROTTERDAM</b>	<b>FIT Faciliteiten en Informatietechnologie</b> Blaak 555, 3011 GB Rotterdam (7e & 8e Verdieping) Postbus 25035, 3001 HA Rotterdam e-mail: tekeningbeheer@hr.nl www.hogeschoolrotterdam.nl		
	Object: Wijnhaven 99 Wijnhaven 99, 3011 WN	<b>Rotterdam</b>	
Omschrijving: Bouwkundig Plattegrond 4e Verdieping	Tekenaar: ZaaJM Formaat: A3 Schaal: n.v.t.	Tekeningnummer: <b>WN-B104</b>	Revisie: n.v.t.
Tekeningbeheerder: Dhr. J.M.M. Zaal, Michel j.m.m.zaal@hr.nl 06 110 797 11	n.v.t.	 Maphcontrol werk te controleren www.maphcontrol.nl	C:\Tekeningsbeheer\DWG - Tekeningen\WN Wijnhaven 99\Bouwkundig\Plattegronden\WN-B104.dwg



BVO 498,46m<sup>2</sup>

 <b>FIT</b> Faciliteiten en Informatietechnologie Blaak 555, 3011 GB Rotterdam (7e & 8e Verdieping) Postbus 25035, 3001 HA Rotterdam e-mail: tekeningbeheer@hr.nl www.hogeschoolrotterdam.nl		Object: <b>Rotterdam</b> Wijnhaven 99 Wijnhaven 99, 3011 WN	Bouwdeel: n.v.t. Datum: 24-05-2022
		Omschrijving: Bouwkundig Plattegrond 5e Verdieping	Tekenaar: ZaaJM Formaat: A3 Schaal: n.v.t.
Tekeningbeheerder: Dhr. J.M.M. Zaal, Michel j.m.m.zaal@hr.nl 06 110 797 11	Tekeningnummer: <b>WN-B105</b> Revisie: n.v.t.		



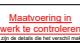


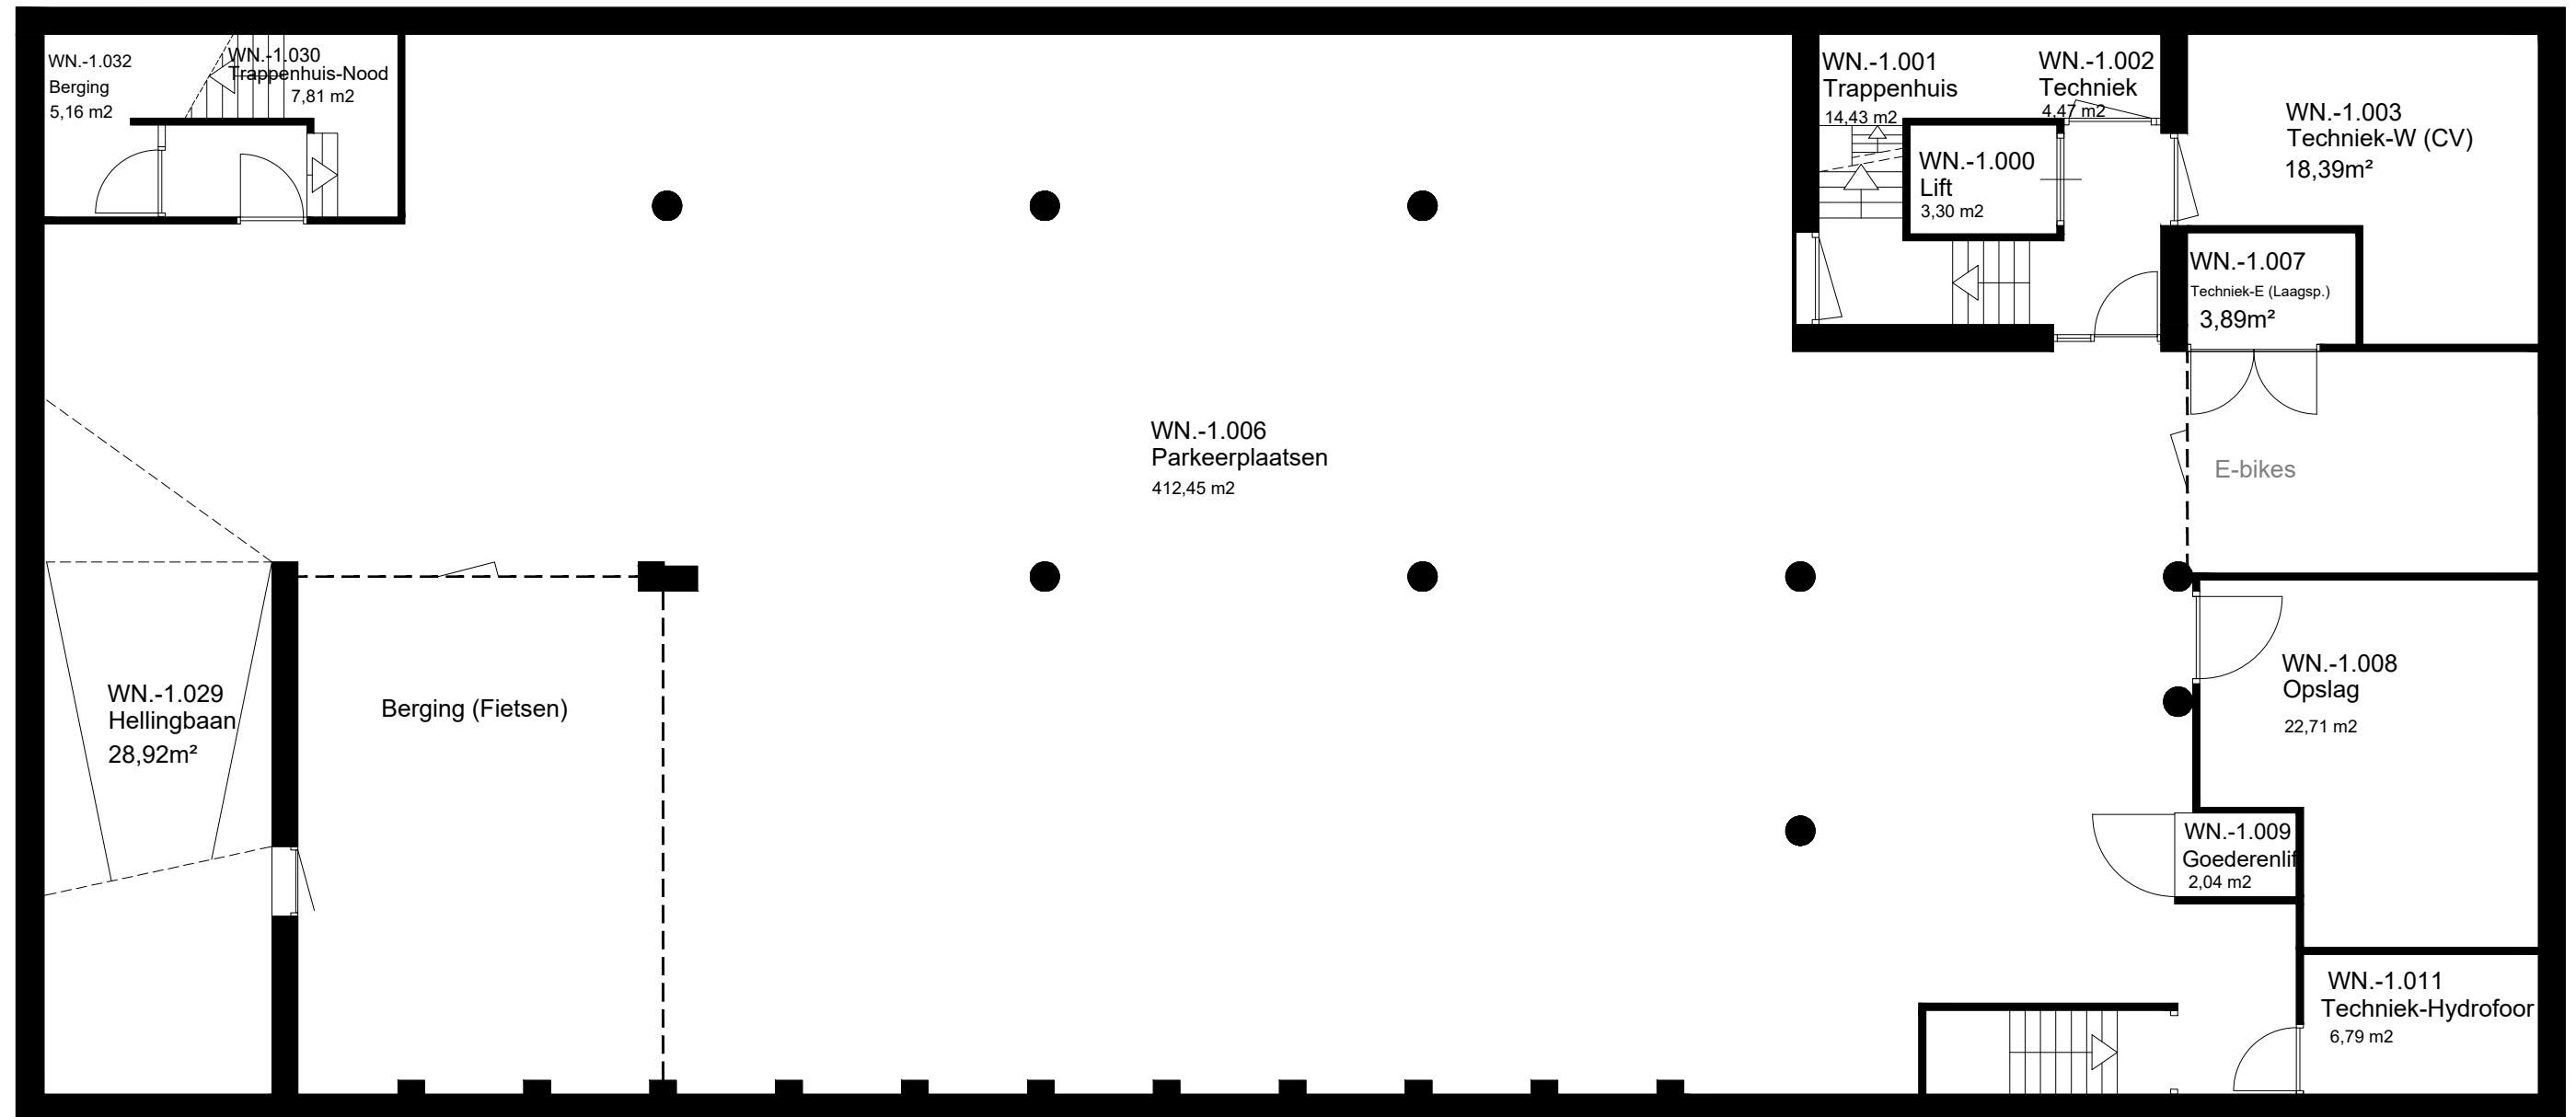
Dak 551,18m<sup>2</sup>

BVO 27,40m<sup>2</sup>



WN.dk.003  
Verkeersruimte  
6,85 m<sup>2</sup>

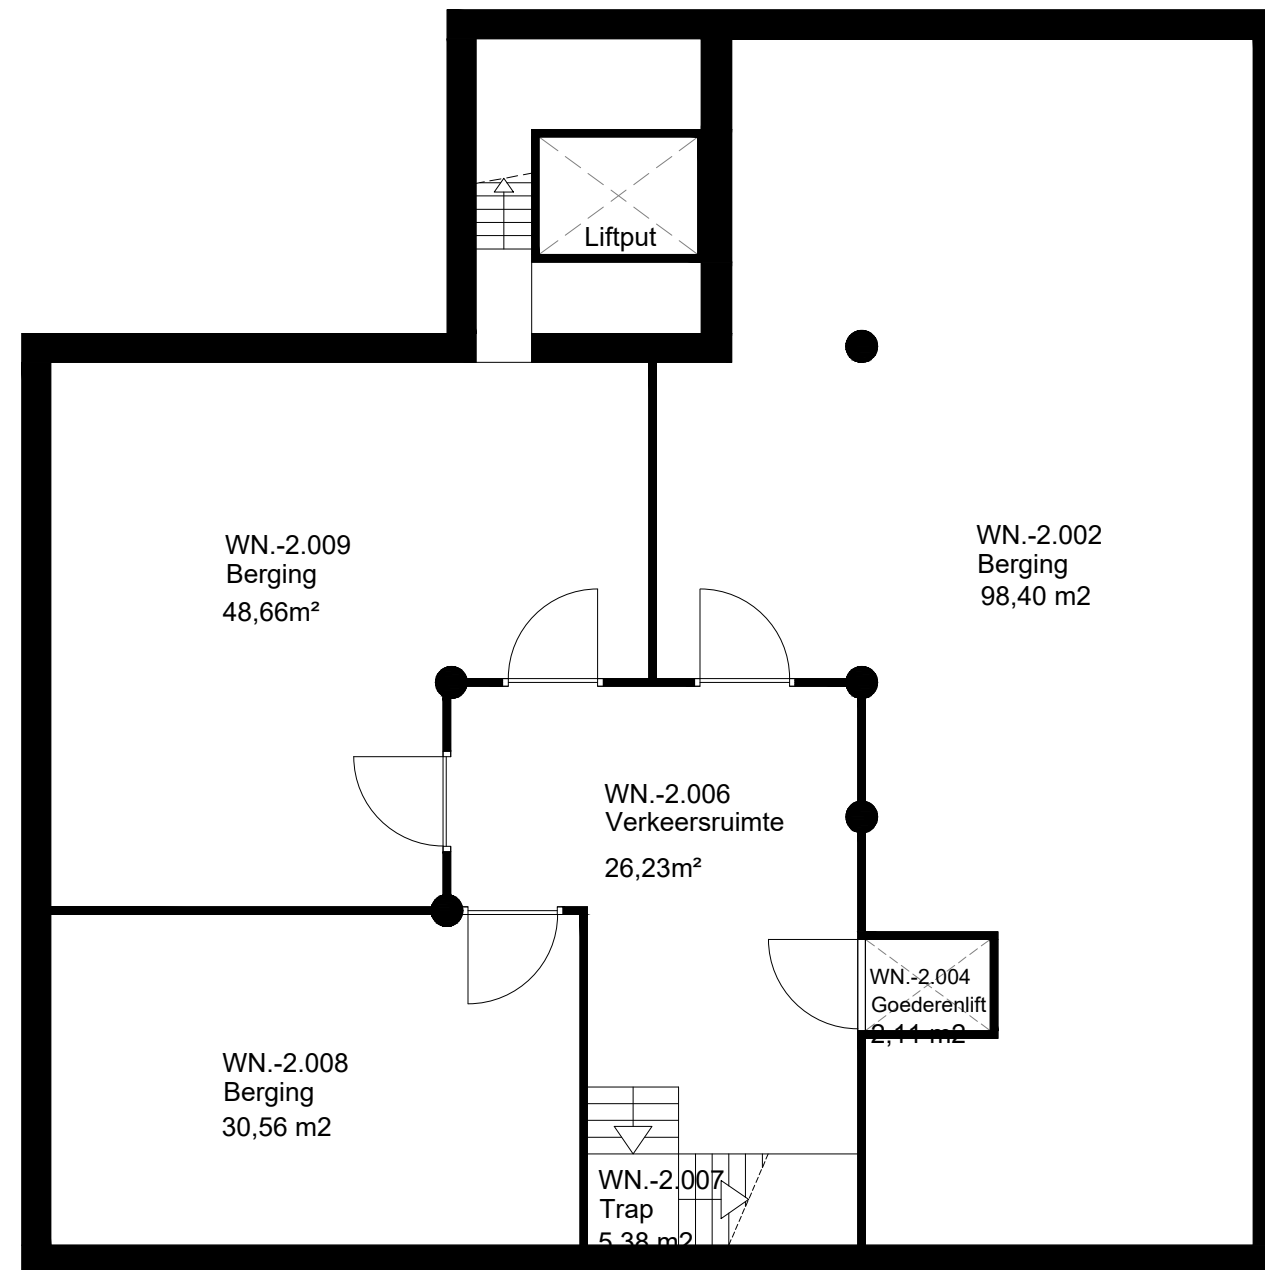
WN.dk.001  
Lift Machinekamer  
12,41 m<sup>2</sup>

 <b>HOGESCHOOL ROTTERDAM</b>	<b>FIT Faciliteiten en Informatietechnologie</b> Blaak 555, 3011 GB Rotterdam (7e & 8e Verdieping) Postbus 25035, 3001 HA Rotterdam e-mail: tekeningbeheer@hr.nl www.hogeschoolrotterdam.nl		
	<b>Rotterdam</b>	Bouwdeel: n.v.t.	
Object Wijnhaven 99 Wijnhaven 99, 3011 WN	Datum: 25-11-2021	Tekenaar: ZaaJM	
Omschrijving Bouwkundig Plattegrond Dak	Formaat: A3	Schaal: n.v.t.	
Tekeningbeheerder Dhr. J.M.M. Zaal, Michel j.m.m.zaal@hr.nl 06 110 797 11	Tekeningnummer: <b>WN-B1DK</b>	Revisie: n.v.t.	
		 <b>MapControl</b> werk te controleren www.mapcontrol.nl	



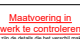


BVO 586,36m<sup>2</sup>

 <b>HOGESCHOOL ROTTERDAM</b>	<b>FIT Faciliteiten en Informatietechnologie</b> Blaak 555, 3011 GB Rotterdam (7e & 8e Verdieping) Postbus 25035, 3001 HA Rotterdam e-mail: tekeningbeheer@hr.nl www.hogeschoolrotterdam.nl		
	<b>Rotterdam</b>	Bouwdeel: n.v.t.	
Object Wijnhaven 99 Wijnhaven 99, 3011 WN	Datum: 25-11-2021	Tekenaar: ZaaJM	
Omschrijving Bouwkundig Plattegrond Kelder -1	Formaat: A3	Schaal: n.v.t.	
Tekeningbeheerder Dhr. J.M.M. Zaal, Michel j.m.m.zaal@hr.nl 06 110 797 11	Tekeningnummer: <b>WN-B1K1</b>	Revisie: n.v.t.	



BVO 254,64m<sup>2</sup>

 <b>HOGESCHOOL ROTTERDAM</b>	<b>FIT Faciliteiten en Informatietechnologie</b> Blaak 555, 3011 GB Rotterdam (7e & 8e Verdieping) Postbus 25035, 3001 HA Rotterdam e-mail: tekeningbeheer@hr.nl www.hogeschoolrotterdam.nl		
	<b>Rotterdam</b>	Bouwdeel: n.v.t.	
Object Wijnhaven 99 Wijnhaven 99, 3011 WN	Datum: 25-11-2021	Tekenaar: ZaaJM	
Omschrijving Bouwkundig Plattegrond Kelder -2	Formaat: A3 Schaal: n.v.t.	Tekeningnummer: <b>WN-B1K2</b>	
Tekeningbeheerder Dhr. J.M.M. Zaal, Michel j.m.m.zaal@hr.nl	Revisie: n.v.t.		

C:\Tekeningsbeheer\DWG - Tekeningen\WN Wijnhaven 99\Bouwkundig\Plattegronden\WN-B1K2.dwg