

Souterrain (pand nr. 25)
273x5-MN
GBO265m2

Souterrain (pand nr. 27)
2789-MN
GBO 200m2

Souterrain (pand nr. 29 en 29a)
1775-MN
GBO 445m2
max. 26 pers.

Souterrain (pand nr. 31)
1185-MN
GBO 180m2
max. 8 pers.



LEGENDA

WBDBO 60 min.

WBDBO 60 min. zelfsluitend

WRD 30 min.

WRD 30 min. zelfsluitend

lijn WRD 30 min.

lijn WRD 60 min.

Brandmeldcentrale (BMC)

Brandlanghaspel

Draagbare brandblusser

Brandmeldpunt

Noodverlichtingsarmatuur

Vluchtrichting aanduiding

Uitgang

Vluchtroute rechtdoor of naar boven

Vluchtroute rechtsaf

Vluchtroute linksaf

Vluchtroute rechtdoor of naar beneden

Vluchtroute trap af links

Vluchtroute trap af rechts

Vluchtroute trap op links

Vluchtroute trap op rechts

Brandweeringang

Overige ingangen

Brandmeld- en ontruimingsinstallatie:

- Volledige bewaking en luidalarm type B cf. NEN 2535 en NEN 2575 met doormelding

- Brandlanghaspels cf. NEN-EN 671-1

- Noodverlichting cf. NEN-EN 1838

LET OP:
Alle maatvoeringen t.o.v. of m.b.t.
bestaande bebouwing in het werk te
controleren!

Project
Trippenhuis complex
Nieuwe ontvangst

Onderdeel
Plattegrond
Souterrain

Tekeningnummer
2040 GV NS 019

Datum	Schaal	Formaat
11-07-2019	1:100	A1

Gewijzigd:

Fase
Oplevering & Nazo

Opdrachtgevr
RVB

VOORLOPIG TER
INFO VOOR
BEWEGWIJZERING
WINHOV

Obipi
18b, 1094 RB Amsterdam,
tel. +31 20 684 44 46, office@winhov.nl

HOEK ARCHITECTURE


BG (pand nr. 25)
20-MN
GBO 340m2
max. 91 pers.
opmerking:
De maximale bezetting van de
begane grond en
vergaderkamers samen is 131
personen.
Deze mogen zich allemaal samen
gelijktijdig op de begane grond
bevinden

BG (pand nr. 27)
20-MN
GBO 600m2
De maximale bezetting van de
begane grond (incl de
Tinbergenzaal)
is 250 personen.
Deze mogen zich allemaal samen
gelijktijdig op de begane
grond bevinden

BG (pand nr. 29 en 29a)
1150+MN
GBO 435m2
max. 34 pers.

BG (pand nr. 31)
1150+MN
GBO 145m2
max. 12 pers.

meetniveau
(MN)

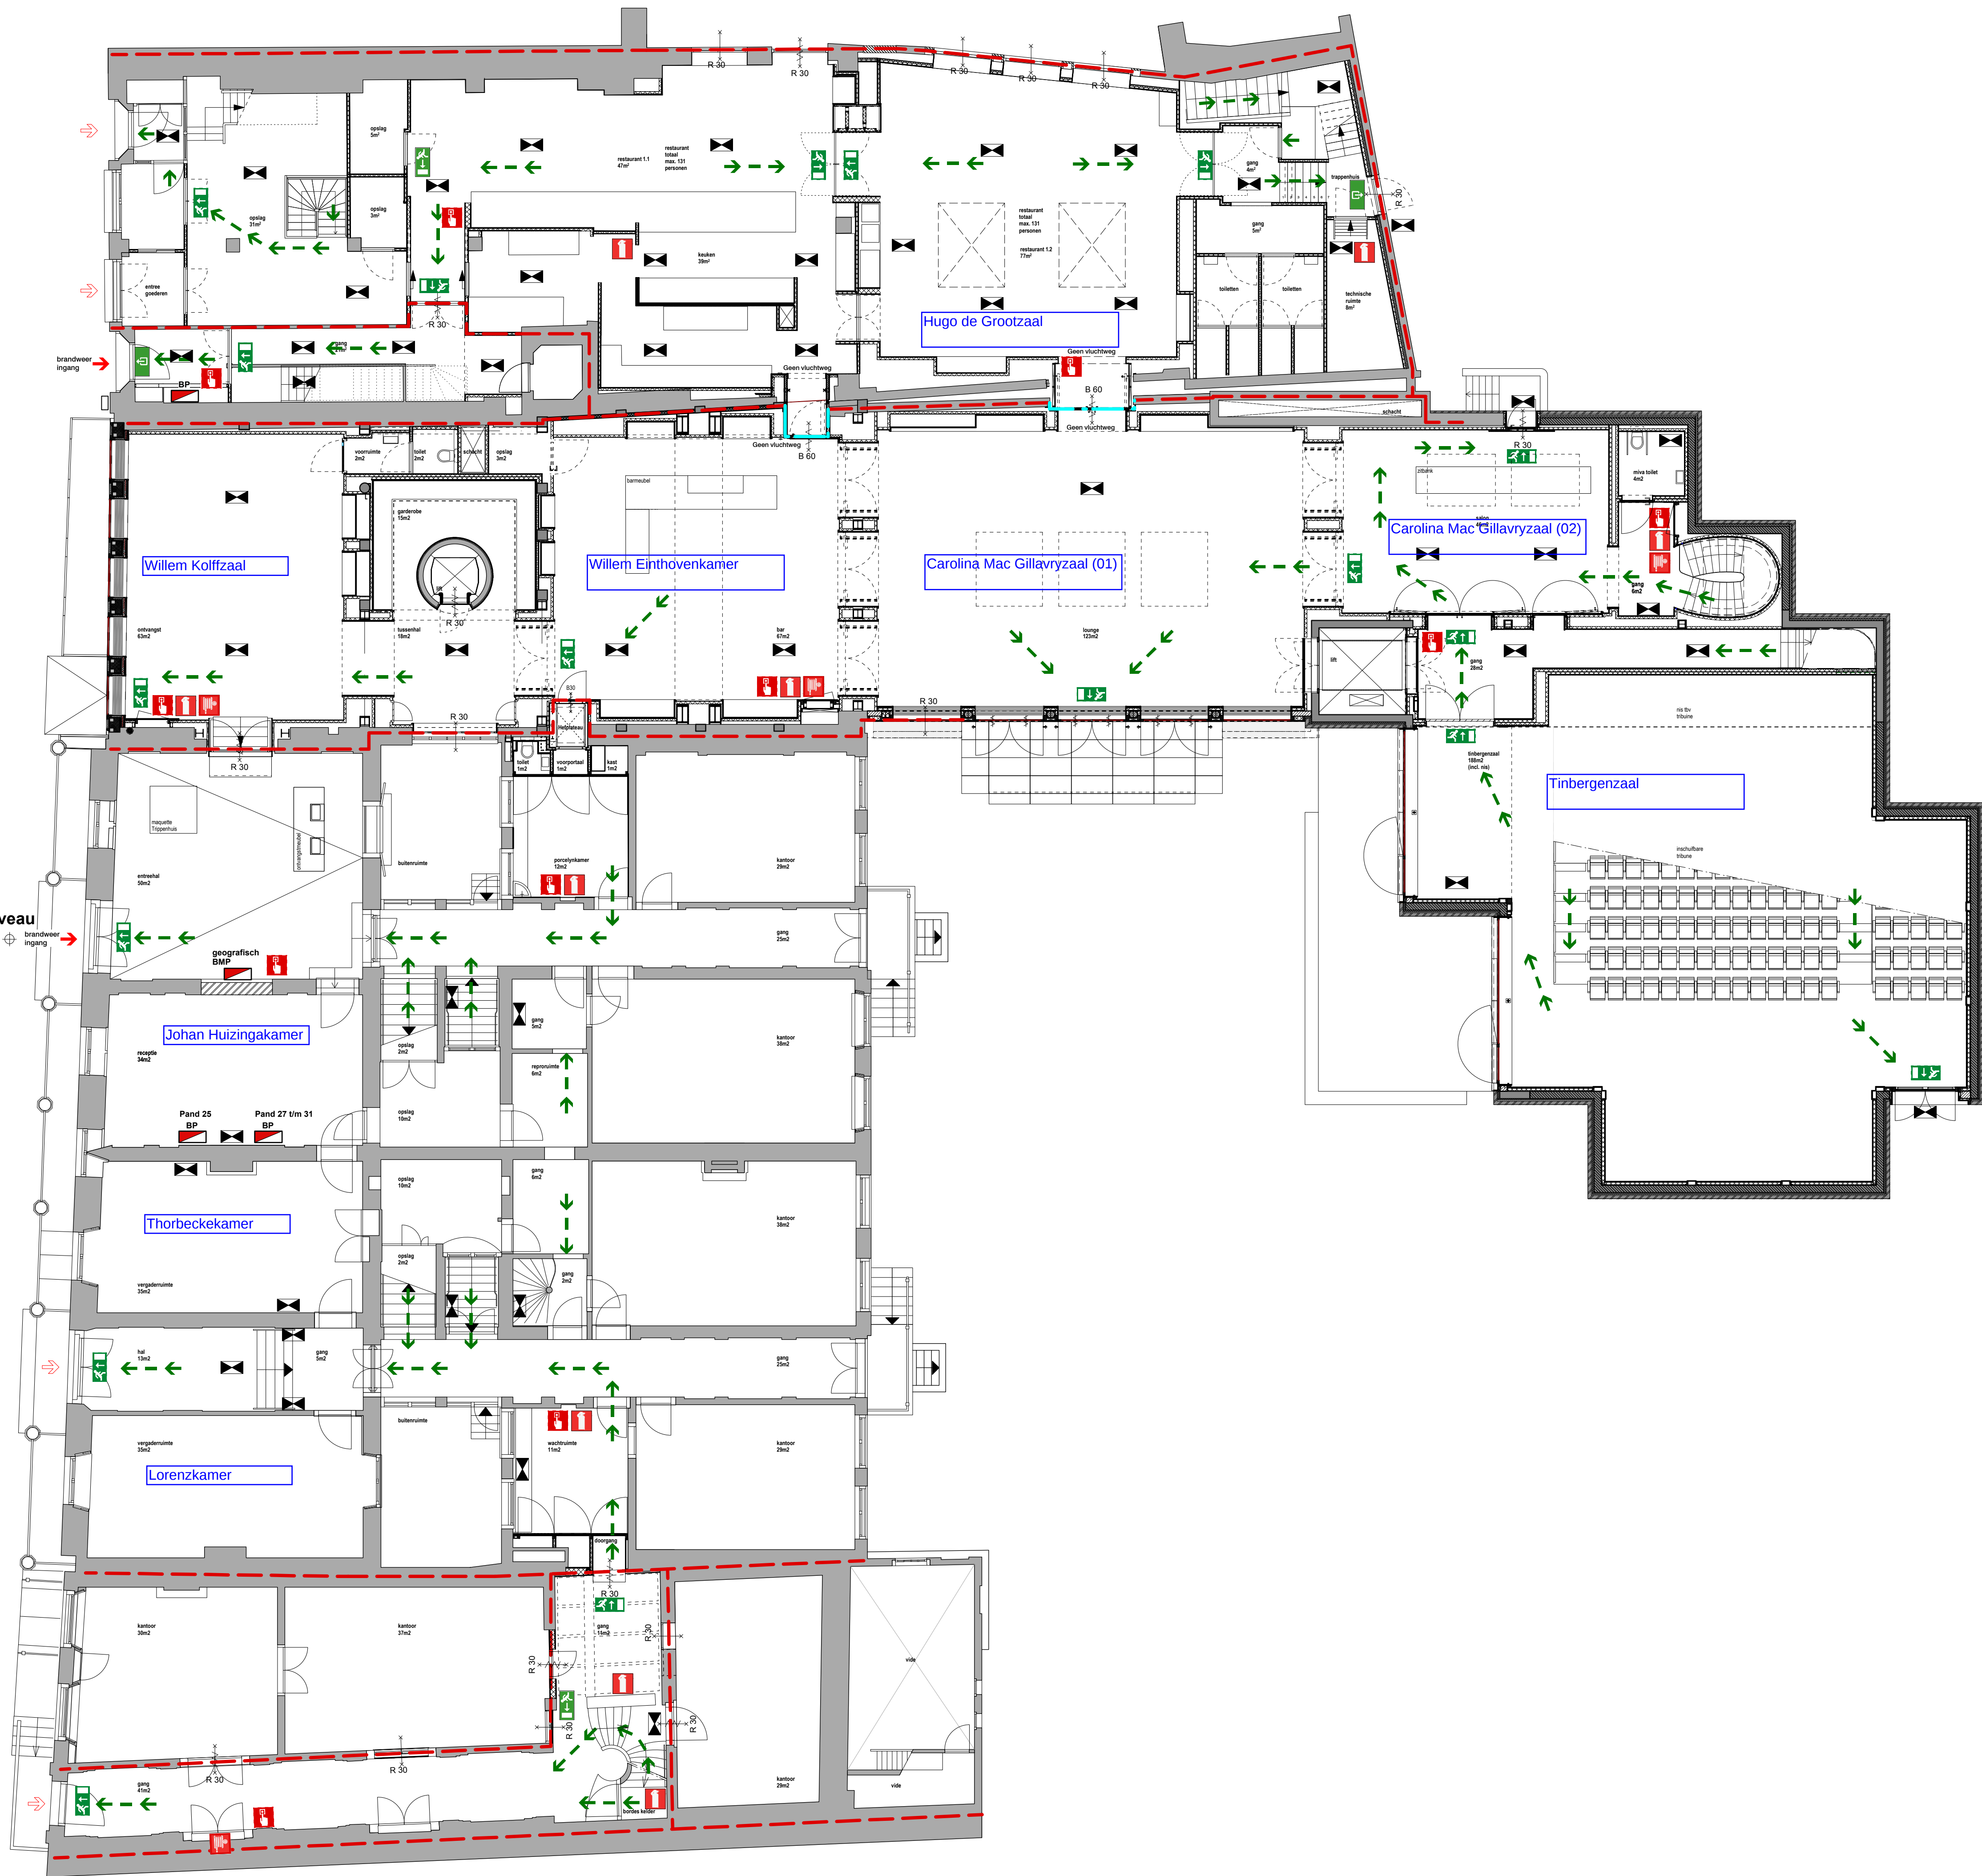

LEGENDA

- WBDBO 60 min.
- WBDBO 60 min. zelfsluitend
- WRD 30 min.
- WRD 30 min. zelfsluitend
- lijn WRD 30 min.
- lijn WRD 60 min.
- Brandmeldcentrale (BMC)
- Brandlanghaspel
- Draagbare brandblusser
- Brandmeldpunt
- Noodverlichtingsarmatuur
- Vluchtrichting aanduiding
- Uitgang
- Vluchtroute recht door of naar boven
- Vluchtroute rechtsaf
- Vluchtroute linksaf
- Vluchtroute recht door of naar beneden
- Vluchtroute trap af links
- Vluchtroute trap af rechts
- Vluchtroute trap op links
- Vluchtroute trap op rechts
- Brandweeringang
- Overige ingangen

Brandmeld- en ontruimingsinstallatie:
- Volledige bewaking en luidalarm type B cf.
NEN 2535 en NEN 2575 met doormelding
- Brandlanghaspels cf. NEN-EN 671-1
- Noodverlichting cf. NEN-EN 1838

LET OP:
Alle maatvoeringen t.o.v. of m.b.t.
bestaande bebouwing in het werk te
controleren!

Project
Trippenhuis complex
Nieuwe ontvangst

Onderdeel
Plattegrond
Begane Grond

Tekeningnummer
2040 GV NS 020

Datum 11-07-2019
Schaal 1:100
Formaat A1

Gewijzigd:

Fase
Oplevering & Nazorg

Opdrachtgever
RVB

VOORLOPIG TER
INFO VOOR
BEWEGWIJZERING

Obip
18b, 1094 RB Amsterdam,
tel. +31 20 684 44 46, office@winhov.nl

HOEK ARCHITECTURE

1e verd. (pand nr. 27)
4205+MN
GBO 230m2
max. 12 pers.

1e verd. (pand nr. 29 en 29a)
4205+MN
GB0 425m2
max. 80 pers.

**1e verd. (pand nr. 31)
5750+MN
GBO 135m2
max. 14 pers.**



	WBDO 60 min.
	WBDO 60 min. zelfsluitend
	WRD 30 min.
	WRD 30 min. zelfsluitend
	lijn WRD 30 min.
	lijn WRD 60 min.
	Brandmeldcentrale (BMC)
	Brandslanghaspel
	Draagbare brandblusser
	Brandmeldpunt
	Noodverlichtingsarmatuur
	Vluchtrichting aanduiding
	Uitgang
	Vluchtroute rechtdoor of naar boven
	Vluchtroute rechtsaf
	Vluchtroute linksaf
	Vluchtroute rechtdoor of naar beneden
	Vluchtroute trap af links
	Vluchtroute trap af rechts
	Vluchtroute trap op links
	Vluchtroute trap op rechts
	Brandweeringang
	Overige ingangen

Brandmeld- en ontruimingsinstallatie:

- Volledige bewaking en luidalarm type B cf. NEN 2535 en NEN 2575 met doormelding
- Brandlanghaspels cf. NEN-EN 671-1
- Noodverlichting cf. NEN-EN 1838

LET OP:
Alle maatvoeringen t.o.v. of m.b.t.
bestaande bebouwing in het werk te
controleren!

Project
Trippenhuis complex
Nieuwe ontvangst

Onderdeel

Plattegrond

1e verdieping

Tekeningnummer
2040 GV NS 021

Datum	Schaal	Formaat
11-07-2019	1:100	A1

Gewijzigd:

Phase status
Oplevering & Nazorg TER CONT

Opdrachtgever: **RVB**

WINHOV


Obipk 18b, 1094 RB Amsterdam,
tel. +31 20 684 44 46. office@winhov.nl

HOEK ARCHITECTURE

2e verd. (pand nr. 25)
7205+MN
GBO 162m2
voorhuis max. 25 pers.
achterhuis max. 20 pers.

Entresol 1e verd.
(pand nr. 27)
7185+MN
GBO 230m2
max. 12 pers.

Entresol 1e verd
(pand nr. 29 en 29a)
7185+MN
GBO 12 m2

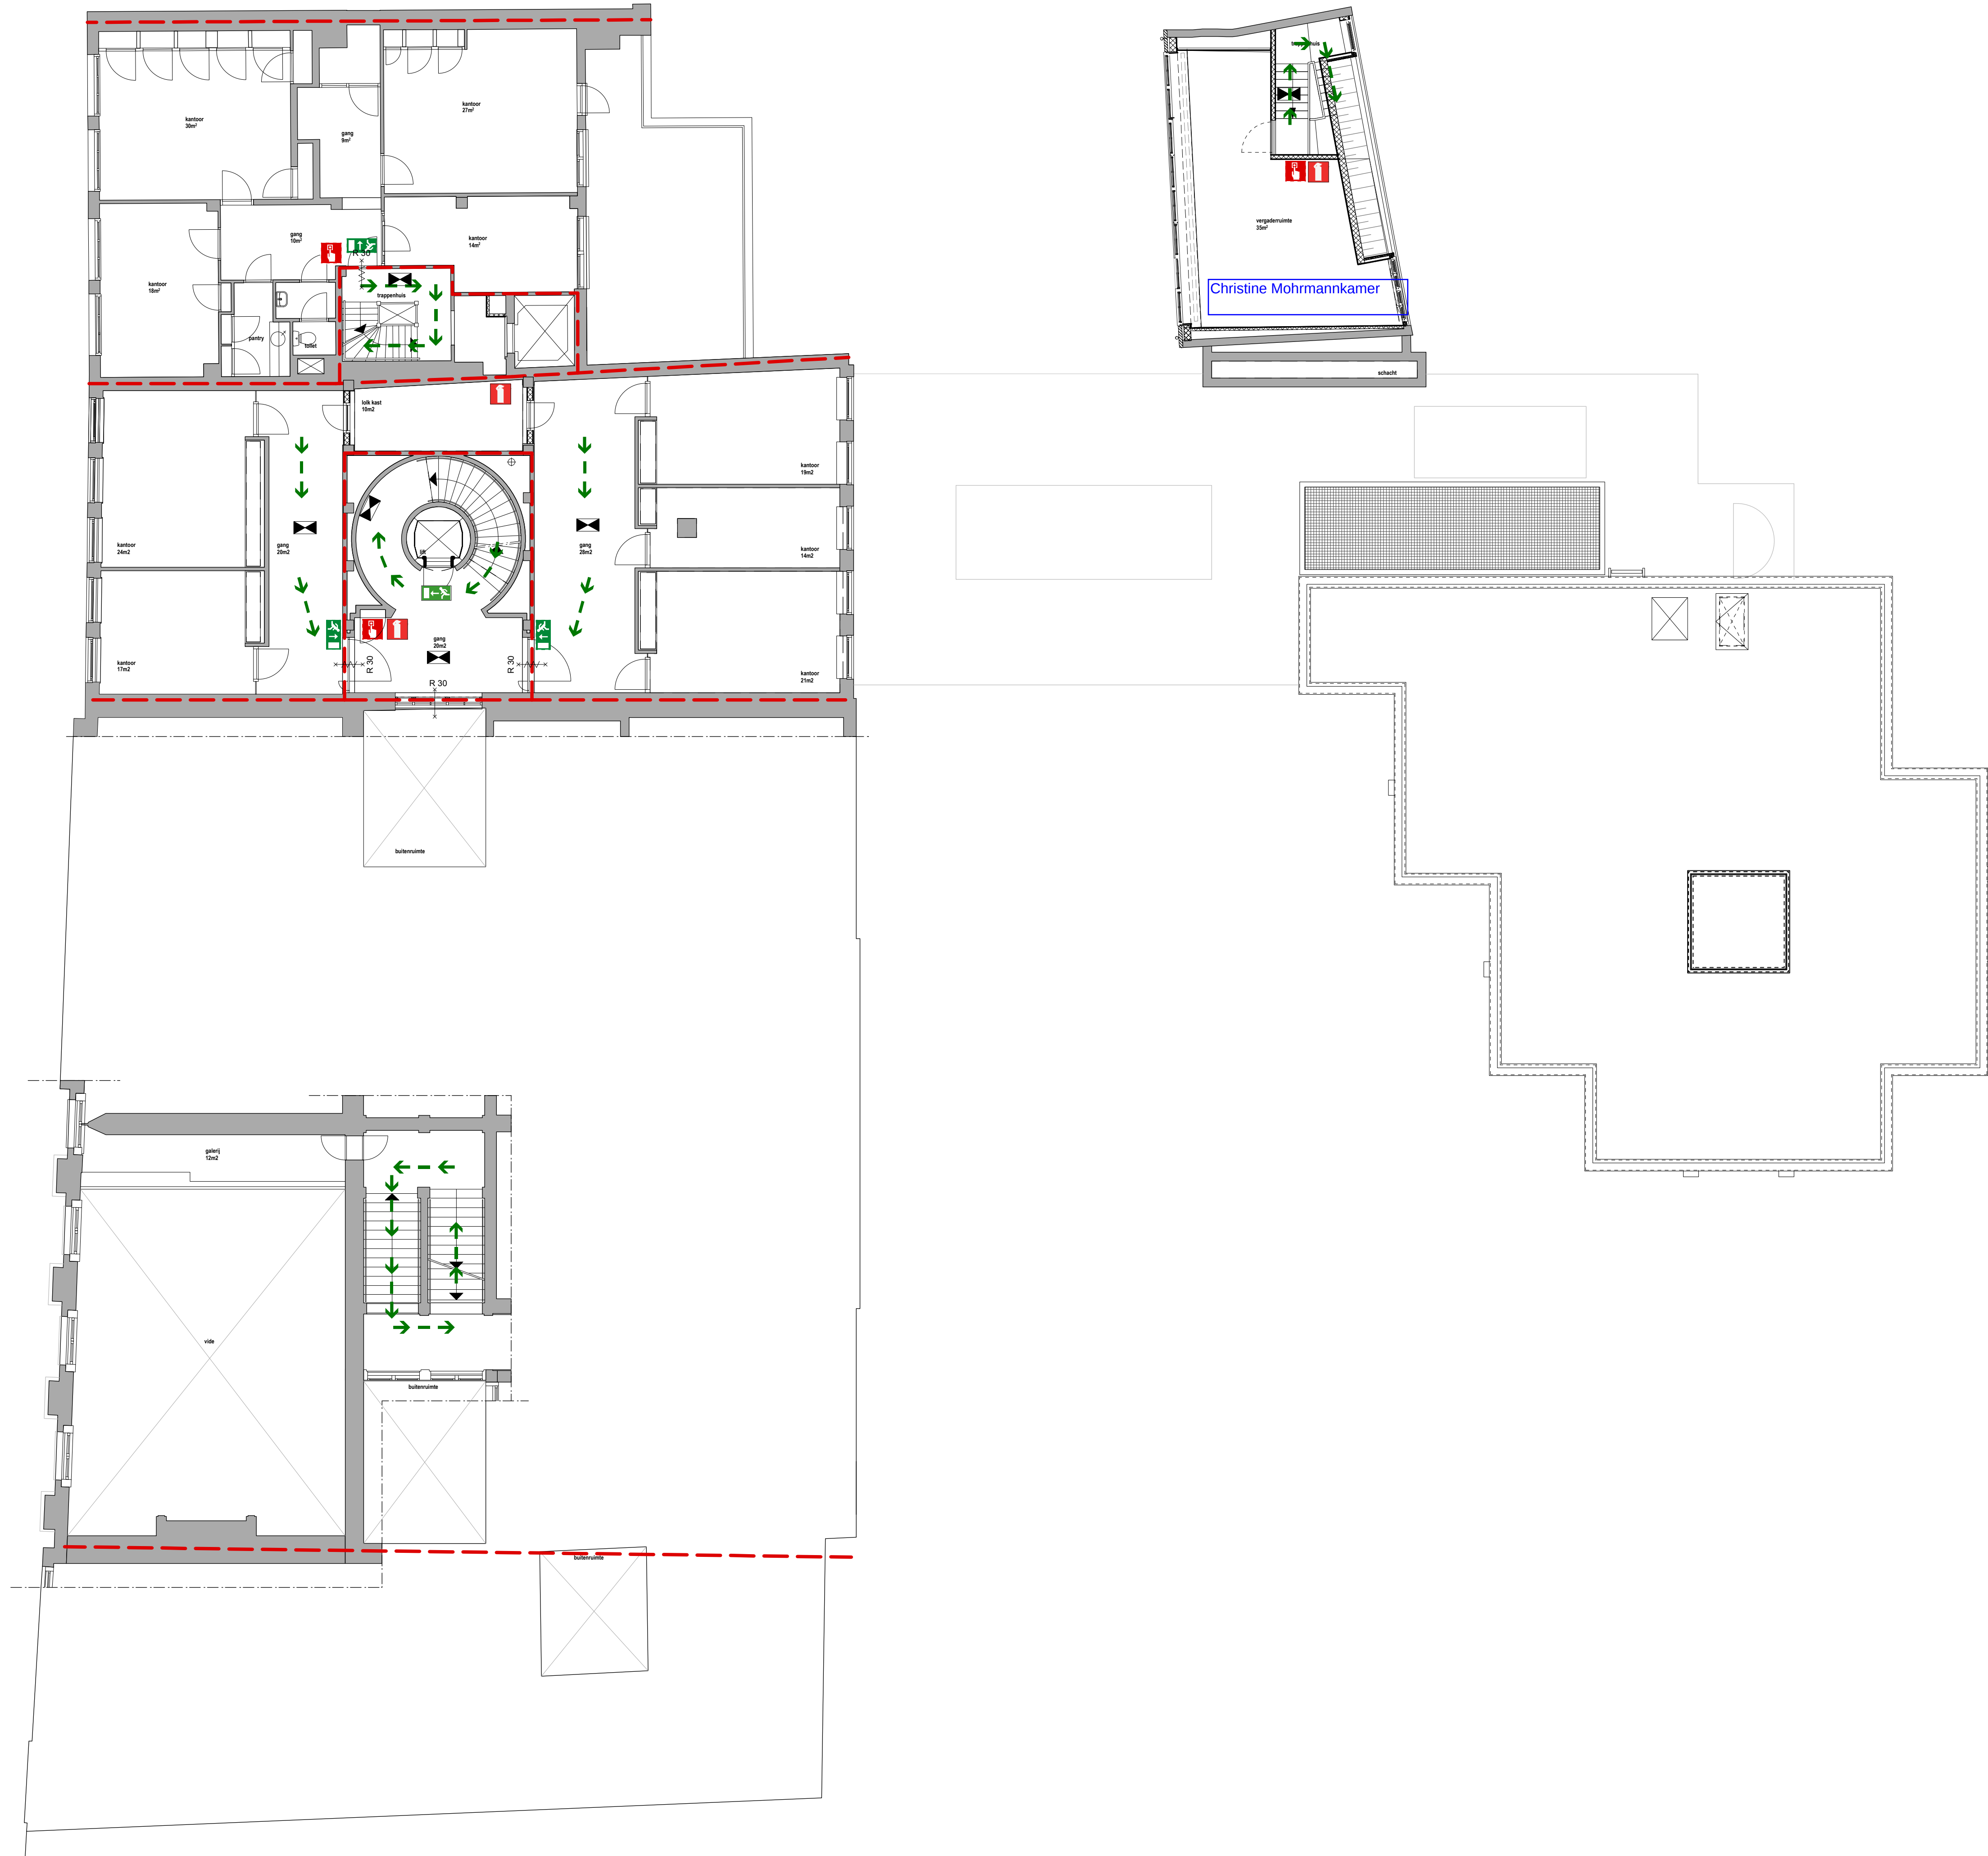

LEGENDA

WBDBO 60 min.

WBDBO 60 min. zelfsluitend

WRD 30 min.

WRD 30 min. zelfsluitend

lijn WRD 30 min.

lijn WRD 60 min.

Brandmeldcentrale (BMC)

Brandslanghaspel

Draagbare brandblusser

Brandmeldpunt

Noodverlichtingsarmatuur

Vluchtrichting aanduiding

Uitgang

Vluchtroute rechtdoor of naar boven

Vluchtroute rechtsaf

Vluchtroute linksaf

Vluchtroute rechtdoor of naar beneden

Vluchtroute trap af links

Vluchtroute trap af rechts

Vluchtroute trap op links

Vluchtroute trap op rechts

Brandweeringang

Overige ingangen

Brandmeld- en ontruimingsinstallatie:

- Volledige bewaking en luidalarm type B cf. NEN 2535 en NEN 2575 met doormelding

- Brandlanghaspels cf. NEN-EN 671-1

- Noodverlichting cf. NEN-EN 1838

LET OP:
Alle maatvoeringen t.o.v. of m.b.t.
bestaande bebouwing in het werk te
controleren!

Project
Trippenhuys complex
Nieuwe ontvangst

Onderdeel
Plattegrond
Entresol 1e verdieping

Tekeningnummer
2040 GV NS 022

Datum	Schaal	Formaat
11-07-2019	1:100	A1

Gewijzigd:

Fase
Oplevering & Nazo

Opdrachtgevr
RVB

VOORLOPIG TER
INFO VOOR
BEWEGWIJZERING

Obip
18b, 1094 RB Amsterdam,
tel. +31 20 684 44 46, office@winhov.nl




HOEK ARCHITECTURE

3e verd. (pand nr. 25)
10340+MN
GBO 120m2
max. 25 pers.

2e verd. (pand nr. 27)
9935+MN
GBO 183m2
max. 12 pers.

2e verd. (pand nr. 29 en 29a)
9935+MN
GBO 425m2
max. 46 pers.

2e verd. (pand nr. 31)
9640+MN
GBO 135m2
max. 16 pers.

 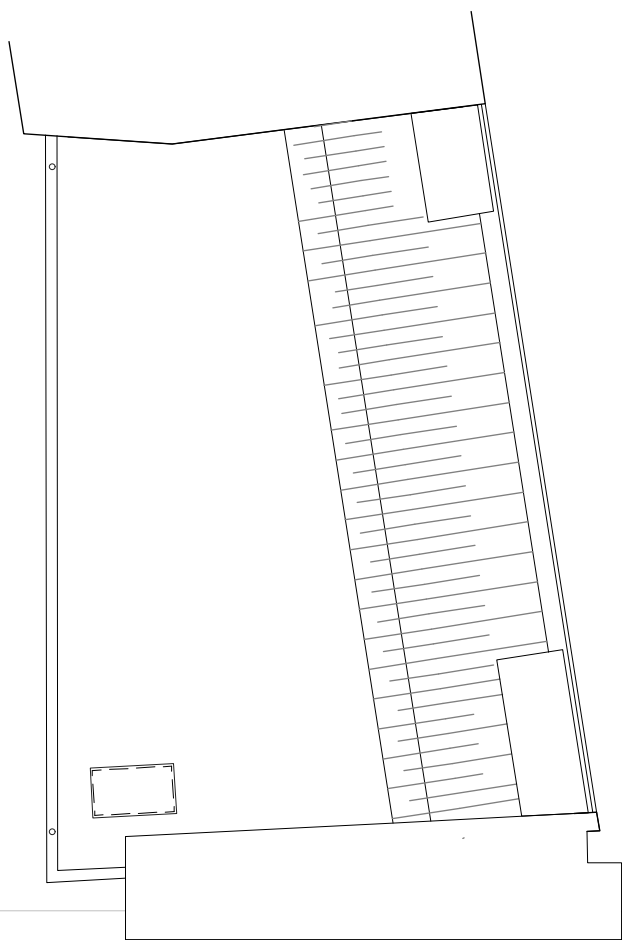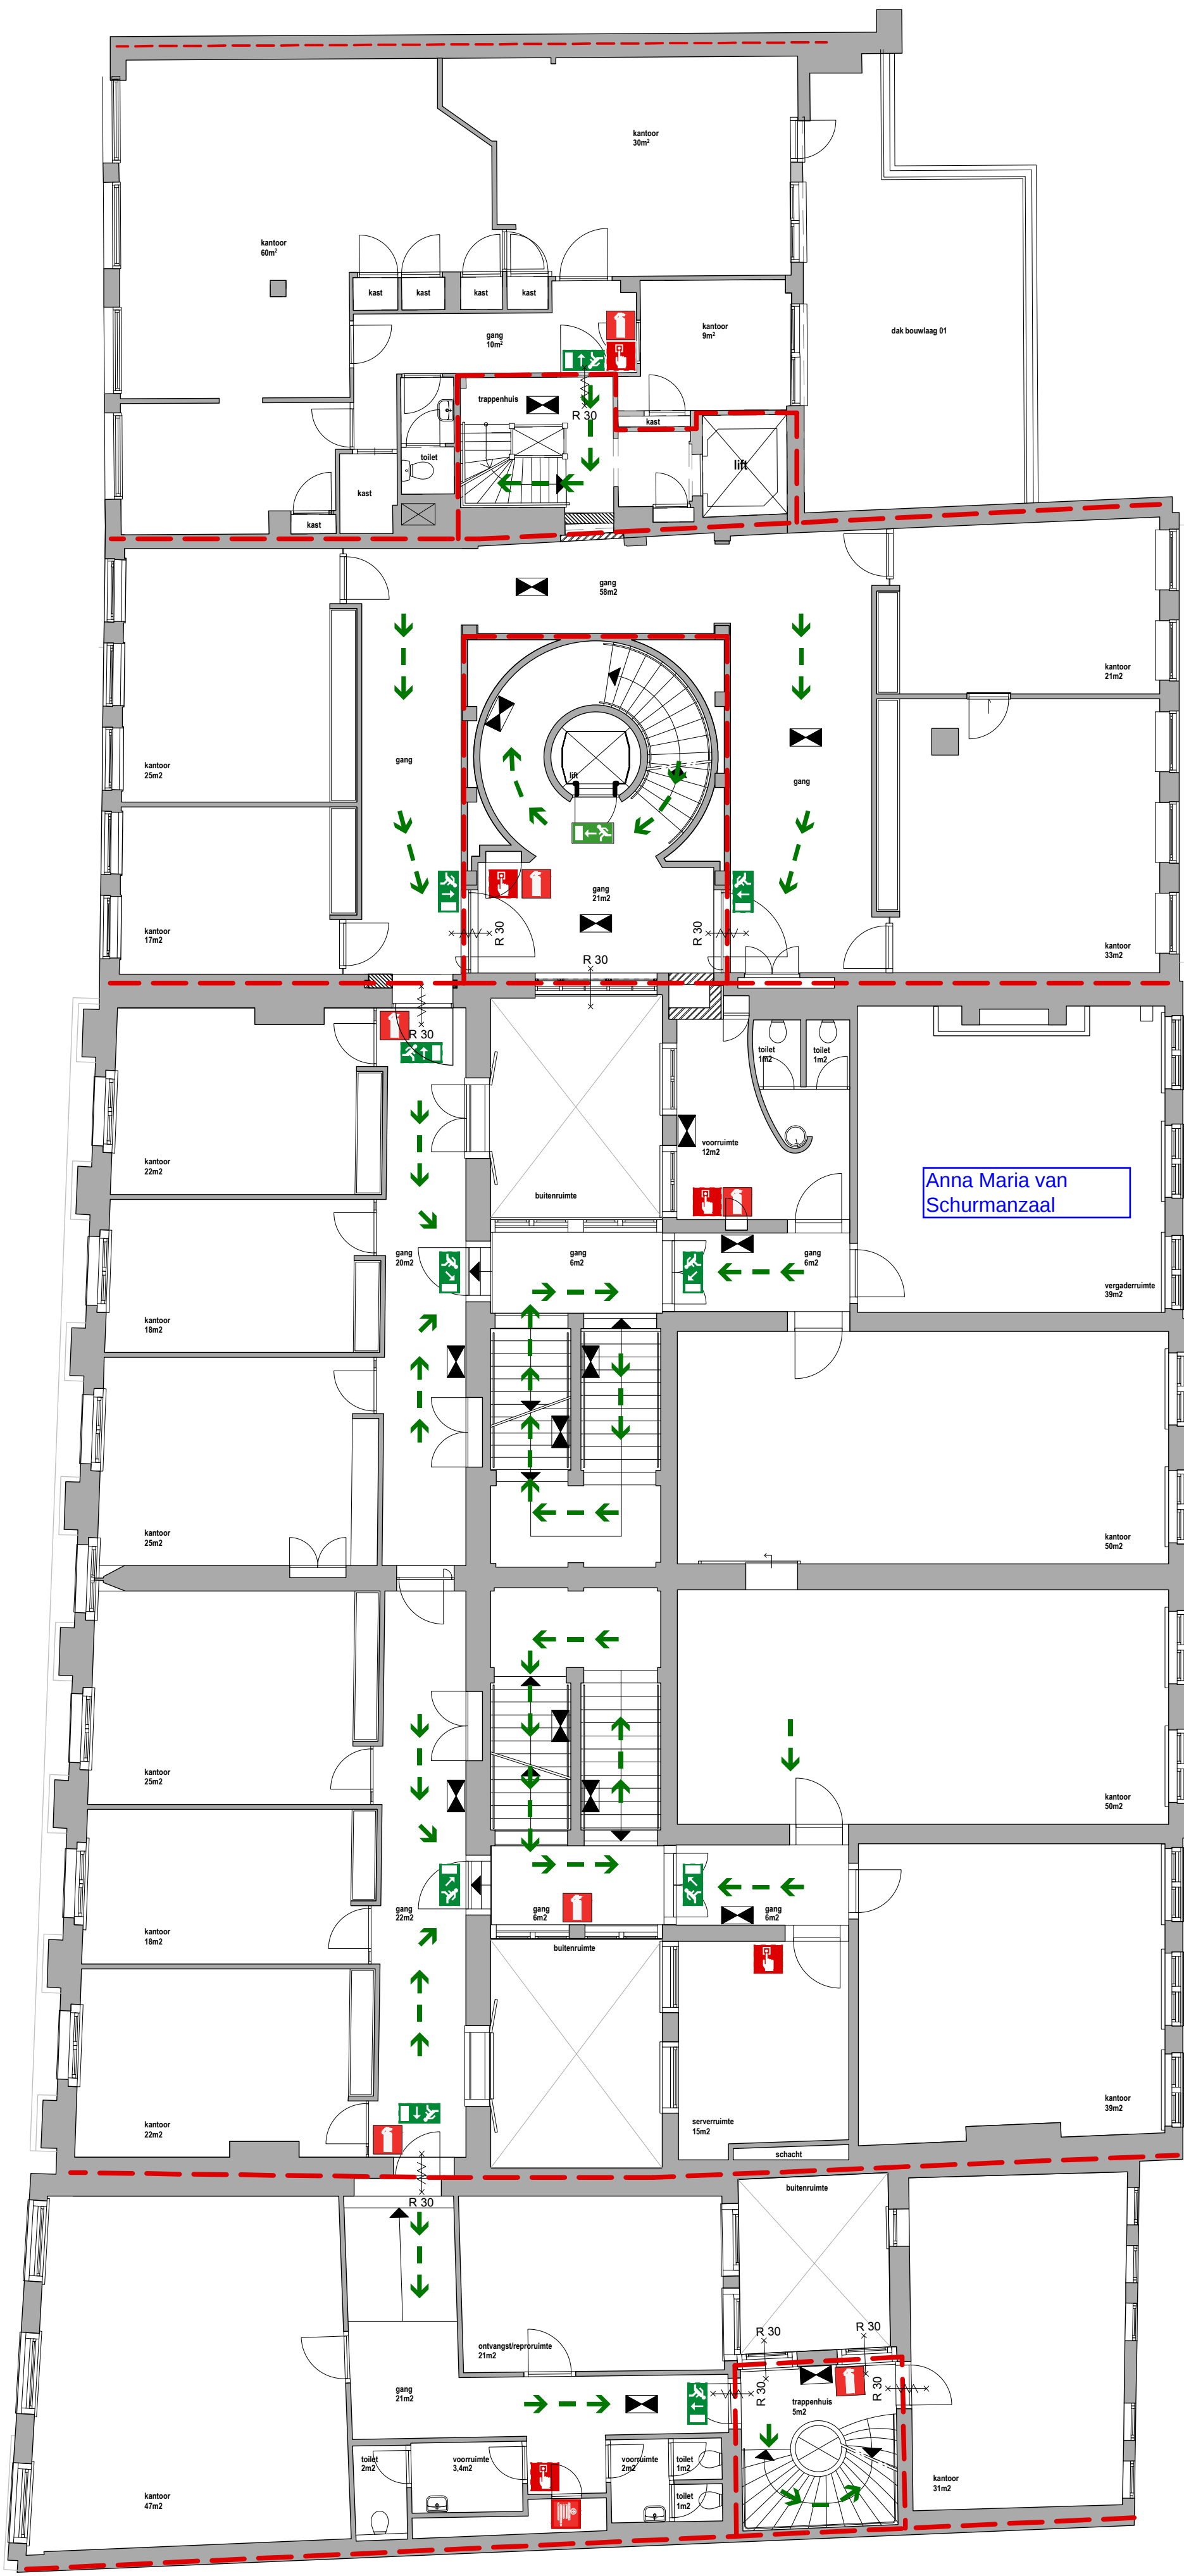

LEGENDA

WBDBO 60 min.

WBDBO 60 min. zelfsluitend

WRD 30 min.

WRD 30 min. zelfsluitend

lijn WRD 30 min.

lijn WRD 60 min.

Brandmeldcentrale (BMC)

Brandslanghaspel

Draagbare brandblusser

Brandmeldpunt

Noodverlichtingsarmatuur

Vluchtrichting aanduiding

Uitgang

Vluchtroute rechtdoor of naar boven

Vluchtroute rechtsaf

Vluchtroute linksaf

Vluchtroute rechtdoor of naar beneden

Vluchtroute trap af links

Vluchtroute trap af rechts

Vluchtroute trap op links

Vluchtroute trap op rechts

Brandweeringang

Overige ingangen

Brandmeld- en ontruimingsinstallatie:
- Volledige bewaking en luidalarm type B cf. NEN 2535 en NEN 2575 met doormelding
- Brandlanghaspels cf. NEN-EN 671-1
- Noodverlichting cf. NEN-EN 1838

LET OP:
Alle maatvoeringen t.o.v. of m.b.t.
bestaande bebouwing in het werk te
controleren!

Project
Trippenhuis complex
Nieuwe ontvangst

Onderdeel
Plattegrond
2e verdieping
dak Pand 25

Tekeningnummer
2040 GV NS 023

Datum	Schaal	Formaat
11-07-2019	1:100	A1

Gewijzigd:

Fase
Oplevering & Nazorg

Opdrachtgever
RVB

VOORLOPIG TER
INFO VOOR
BEWEGWIJZERING
WINHOV

Obipix 18b, 1094 RB Amsterdam,
tel. +31 20 684 44 46, office@winhov.nl

HOEK ARCHITECTURE

4e 13e GB ma


3e 13e GB ma

3e 12e GB ma

3e
138

3e
138

3e
128

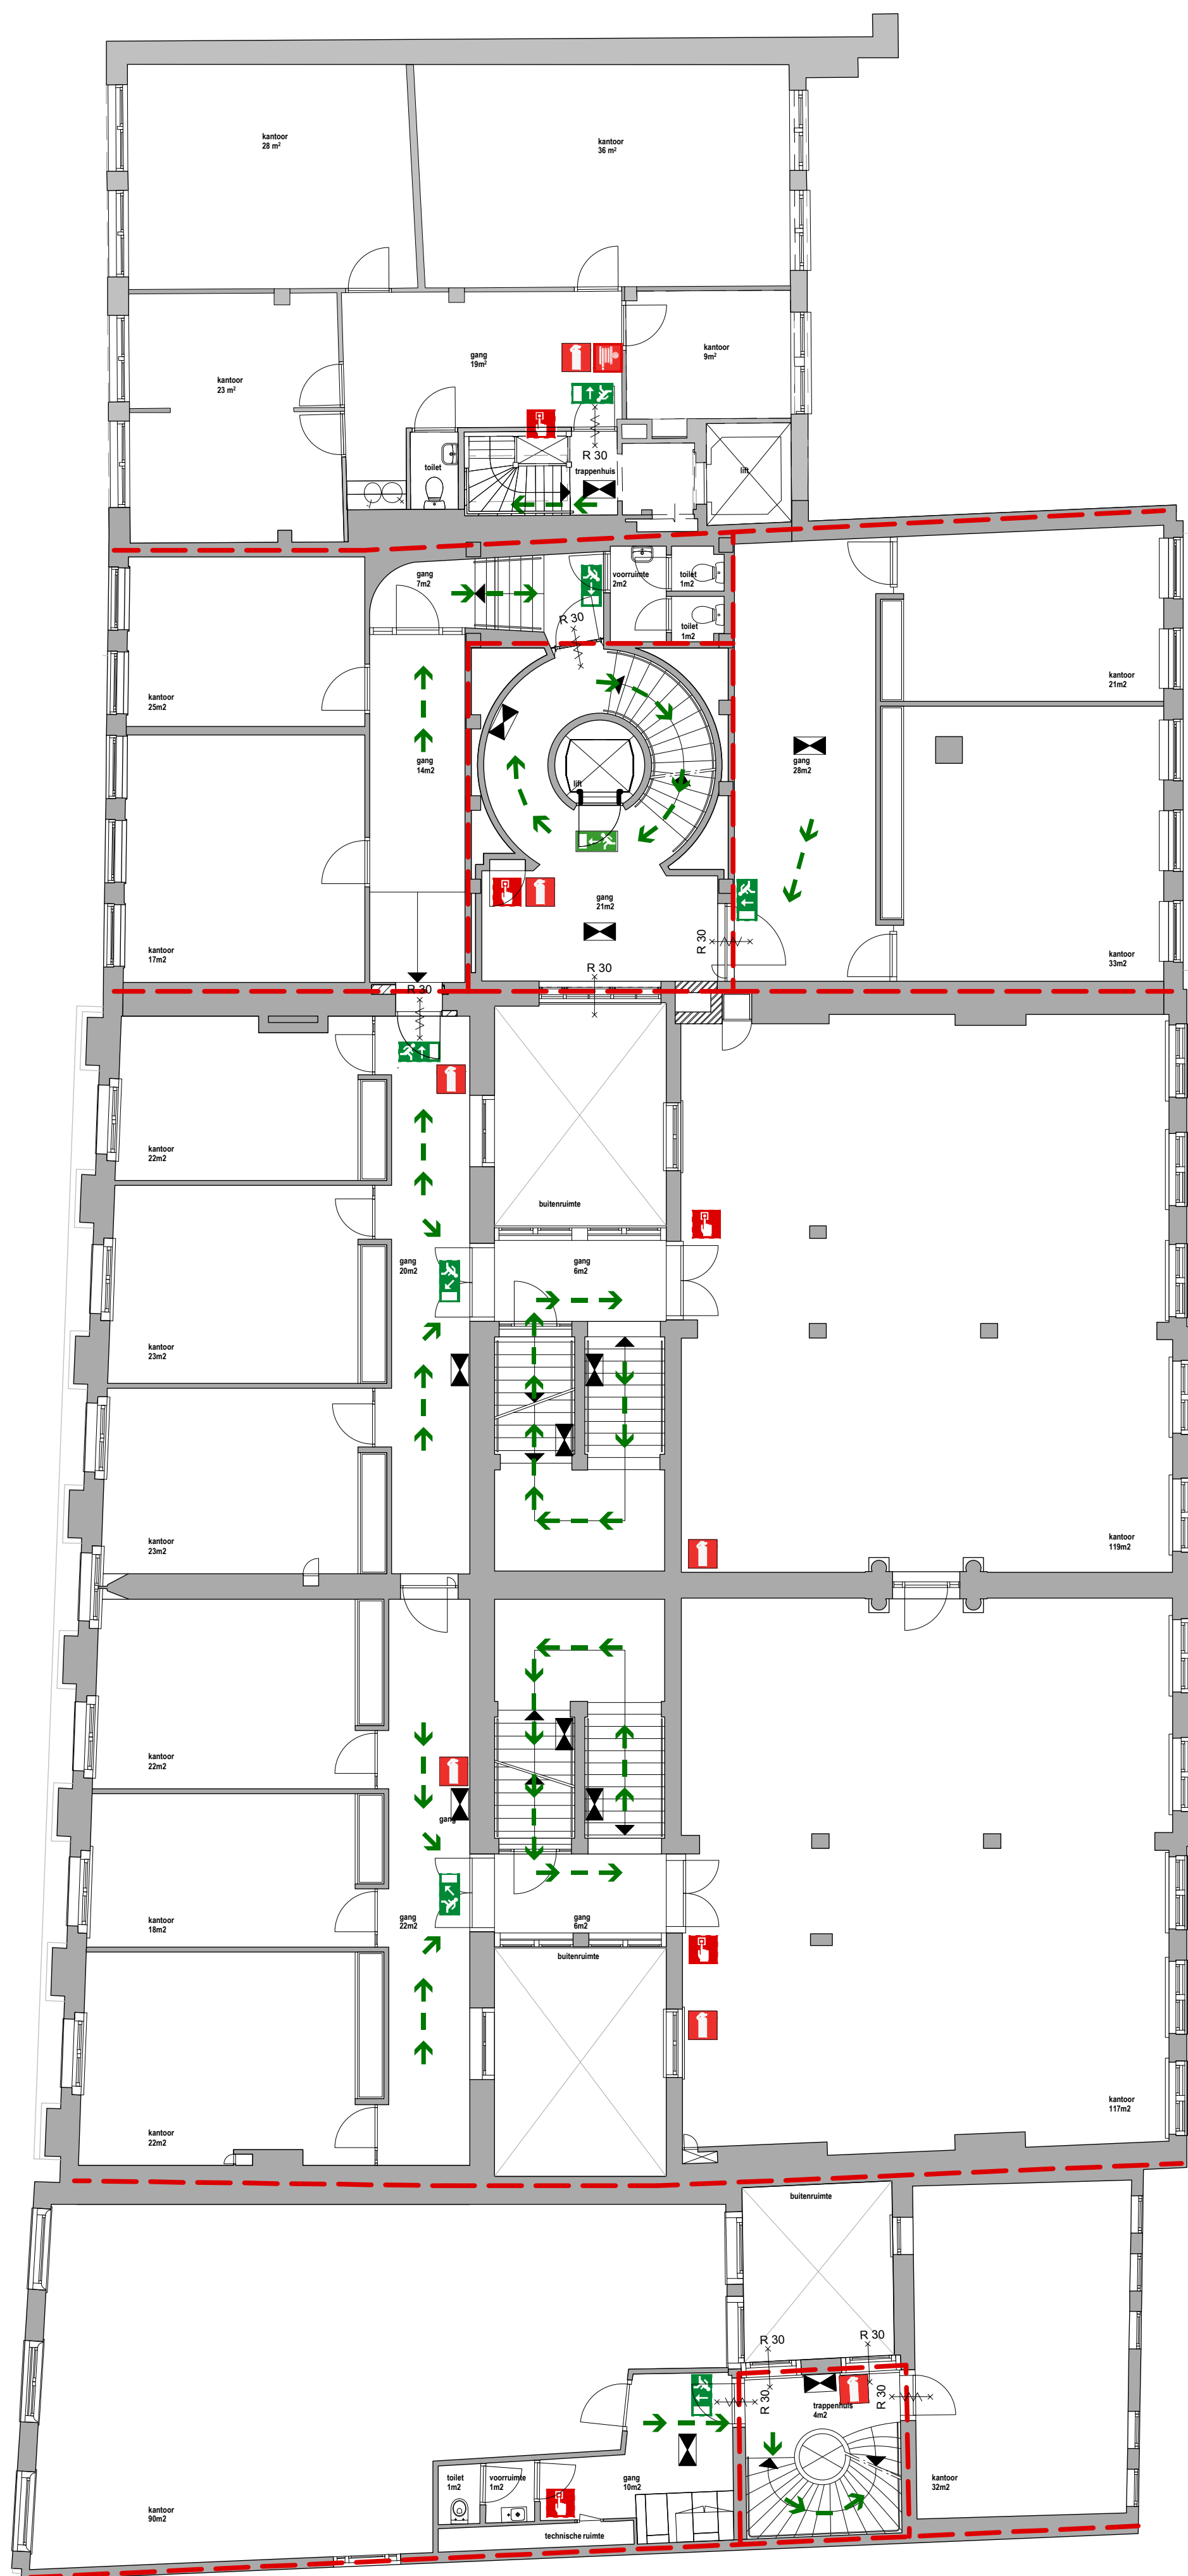

LEGENDA

	WBDDBO 60 min.
	WBDDBO 60 min. zelfsluitend
	WRD 30 min.
	WRD 30 min. zelfsluitend
	lijn WRD 30 min.
	lijn WRD 60 min.
	Brandmeldcentrale (BMC)
	Brandslanghaspel
	Draagbare brandblusser
	Brandmeldpunt
	Noodverlichtingsarmatuur
	Vluchtrichting aanduiding
	Uitgang
	Vluchtroute rechtdoor of naar boven
	Vluchtroute rechtsaf
	Vluchtroute linksaf
	Vluchtroute rechtdoor of naar beneden
	Vluchtroute trap af links
	Vluchtroute trap af rechts
	Vluchtroute trap op links
	Vluchtroute trap op rechts
	Brandweeringang
	Overige ingangen

Brandmeld- en ontruimingsinstallatie:

- Volledige bewaking en luidalarm type B cf. NEN 2535 en NEN 2575 met doormelding
- Brandlanghaspel cf. NEN-EN 671-1
- Noodverlichting cf. NEN-EN 1838

- Brandmeld- en ontruimingsinstallatie:
- Volledige bewaking en luidalarm type B cf. NEN 2535 en NEN 2575 met doormelding
- Brandlanghaspels cf. NEN-EN 671-1
- Noodverlichting cf. NEN-EN 1838

LET OP:
Alle maatvoeringen t.o.v. of m.b.t.
bestaande bebouwing in het werk te
controleren!

Project
Trippenhuys complex
Nieuwe ontvangst

Onderdeel

Plattegrond

3e verdieping

Tekeningnummer
2040 GV NS 024

Datum	Schaal	Formaat
11-07-2019	1:100	A1

Gewijzigd:

Fase


Fase _____ Status _____
Oplevering & Nazorg _____ TER CONTR _____

Opdrachtgever
RVB
VOORLOPIG
VOOR
WIJZERING

VOOR
CINFO VO
BEWEGWIJZE
WINHOV

Obipl. 18b, 1094 RB Amsterdam,
tel. +31 20 684 44 46, office@winhov.nl

HOEK ARCHITECTURE

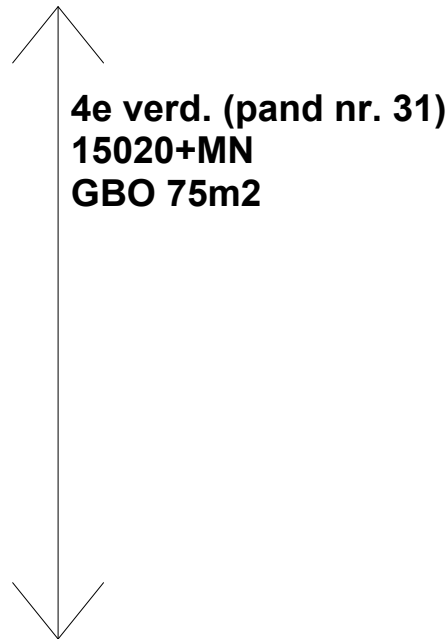HOEK ARCHITECTURE

4e
174
GB
ma

4e
174
GB
ma

zoll
181
GB

	WDBDO 60 min.
	WDBDO 60 min. zelfsluitend
	WRD 30 min.
	WRD 30 min. zelfsluitend
	lijn WRD 30 min.
	lijn WRD 60 min.
	Brandmeldcentrale (BMC)
	Brandslanghaspel
	Draagbare brandblusser
	Brandmeldpunt
	Noodverlichtingsarmatuur
	Vluichtrichting aanduiding
	Uitgang
	Vluichtroute rechtdoor of naar boven
	Vluichtroute rechtsaf
	Vluichtroute linksaf
	Vluichtroute rechtdoor of naar beneden
	Vluichtroute trap af links
	Vluichtroute trap af rechts
	Vluichtroute trap op links
	Vluichtroute trap op rechts
	Brandweeringang
	Overige ingangen

Brandmeld- en ontruimingsinstallatie:

- Volledige bewaking en luidalarm type B cf. NEN 2535 en NEN 2575 met doormelding
- Brandlanghaspels cf. NEN-EN 671-1
- Noodverlichting cf. NEN-EN 1838

LET OP:
Alle maatvoeringen t.o.v. of m.b.t.
bestaande bebouwing in het werk te
controleren!

Project
Trippenhuis complex
Nieuwe ontvangst

Onderdeel

Plattegrond

Tekeningsnummer

2040 GV NS 026

Datum	Schaal	Formaat
11-07-2019	1:100	A1

Gewijzigd: _____

Fase Status
Oplevering & Nazorg TER CONTROL

Opdrachtgever: **OPIG**

RVB - VOORLOP
VOOR
WIJZERIN

WINHOV

Obipk... 18b, 1094 RB Amsterdam,
tel. +31 20 684 44 46, office@winhov.nl

HOEK ARCHITECTURE



LET OP:
Alle maatvoeringen t.o.v. of m.b.t.
bestaande bebouwing in het werk tot
controleeren!

Project
Trippenhuus complex
Nieuwe ontvangst

Onderdeel

Plattegrond

Zolder

Tekeningnummer

2040 GV NS 027

Datum	Schaal	Formaat
11-07-2019	1:100	A1

Gewijzigd:

Fase Status

Oplevering & Nazorg TER CONTROL

Opradrachte

RVB

**VOORLOPIG TER
INFO VOOR
BEWEGWIJZERING**

WINHOV

Obip118b, 1094 RB Amsterdam,
tel. +31 20 684 44 46, office@winhov.nl

HOEK ARCHITECTURE