

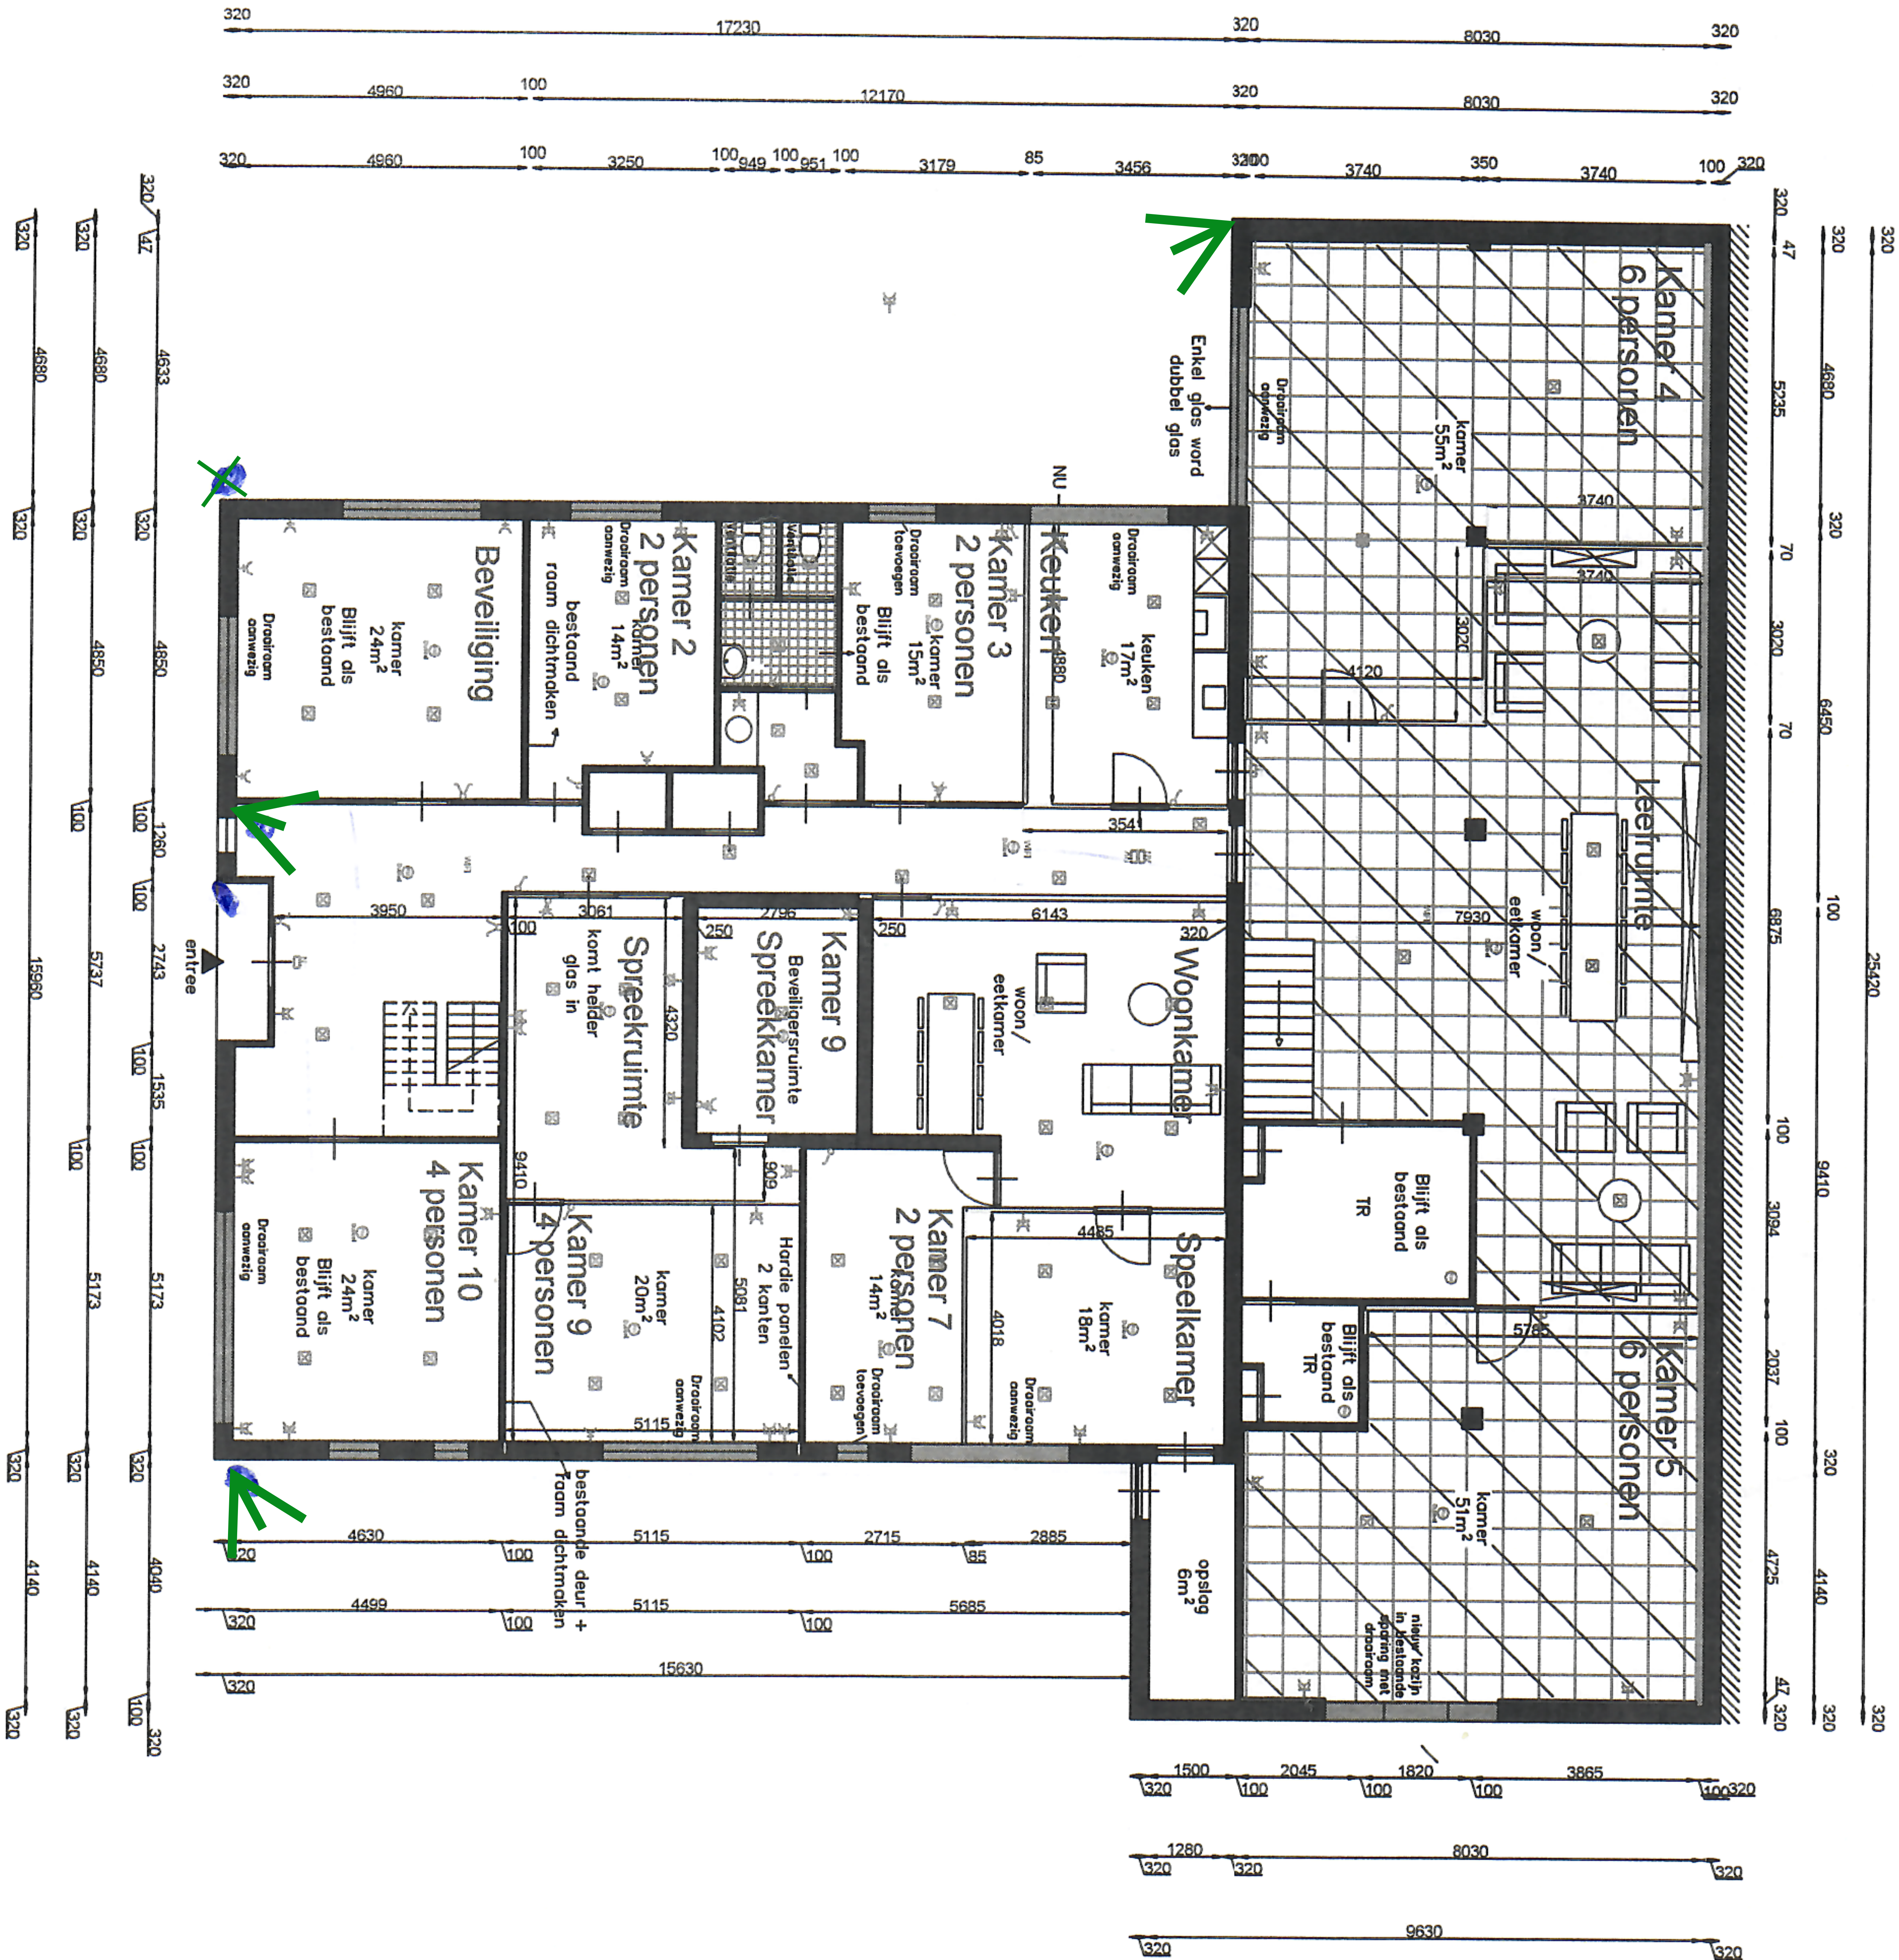
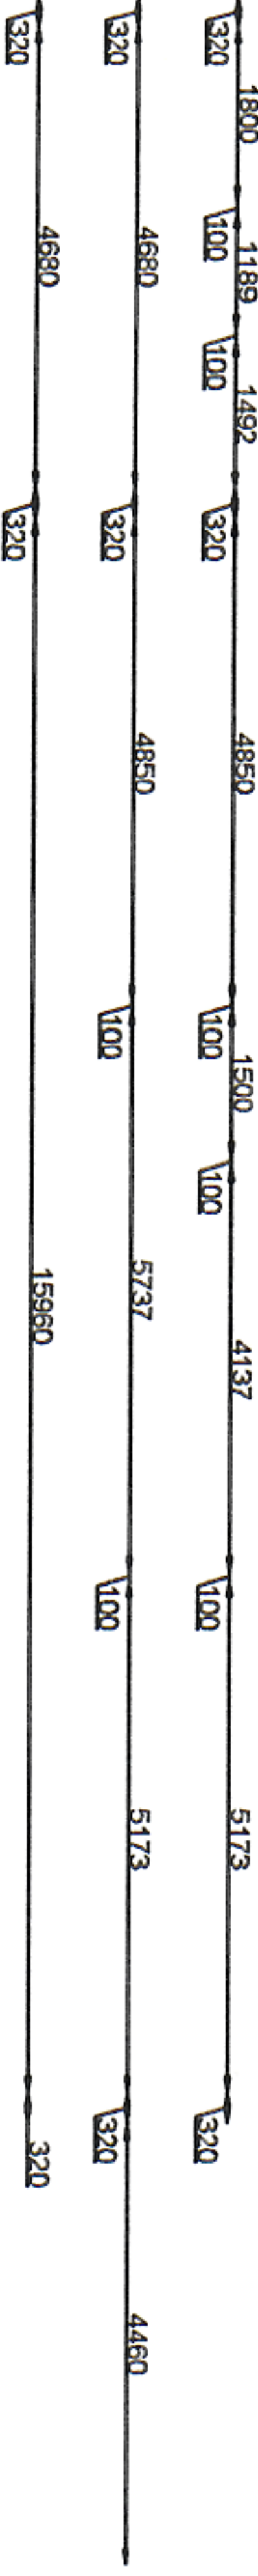
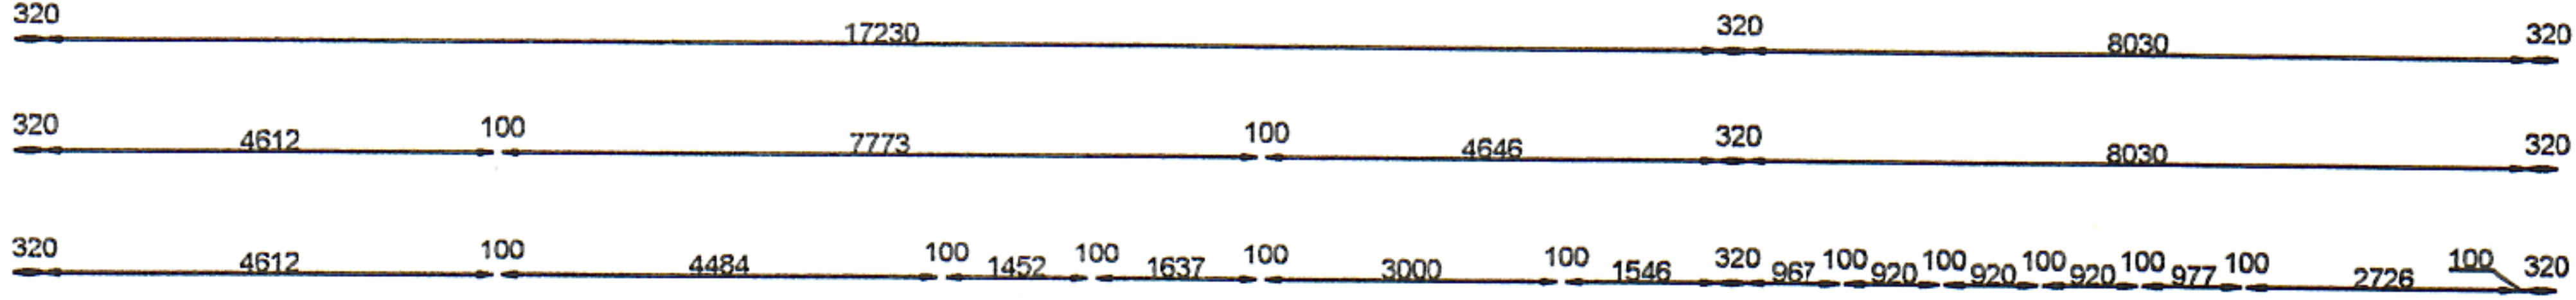
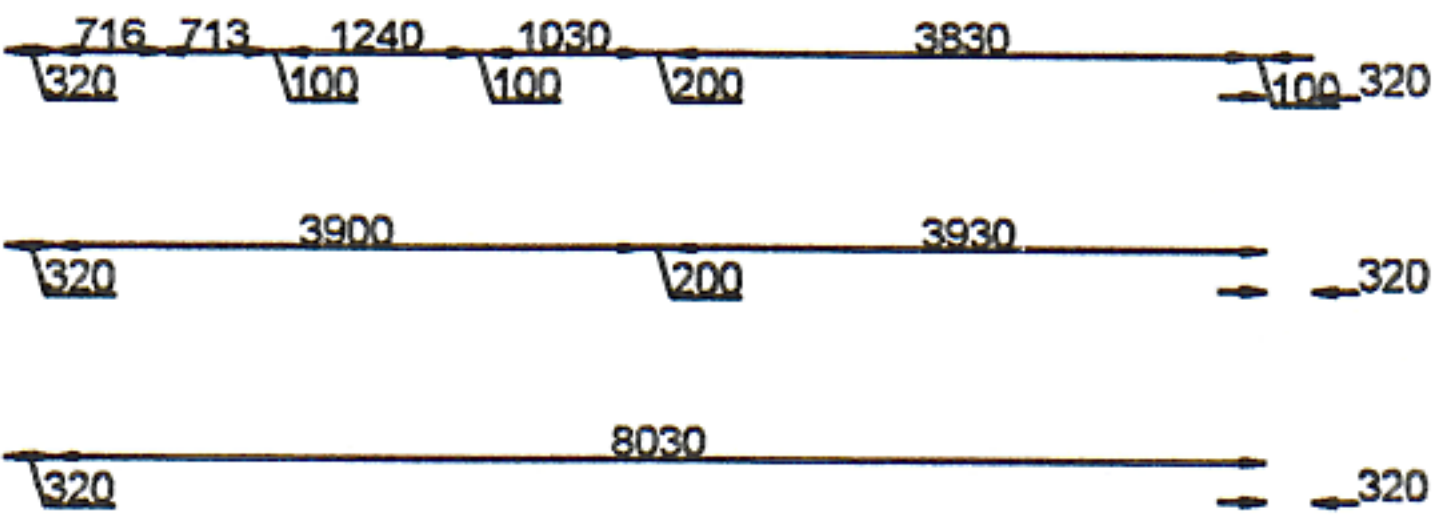


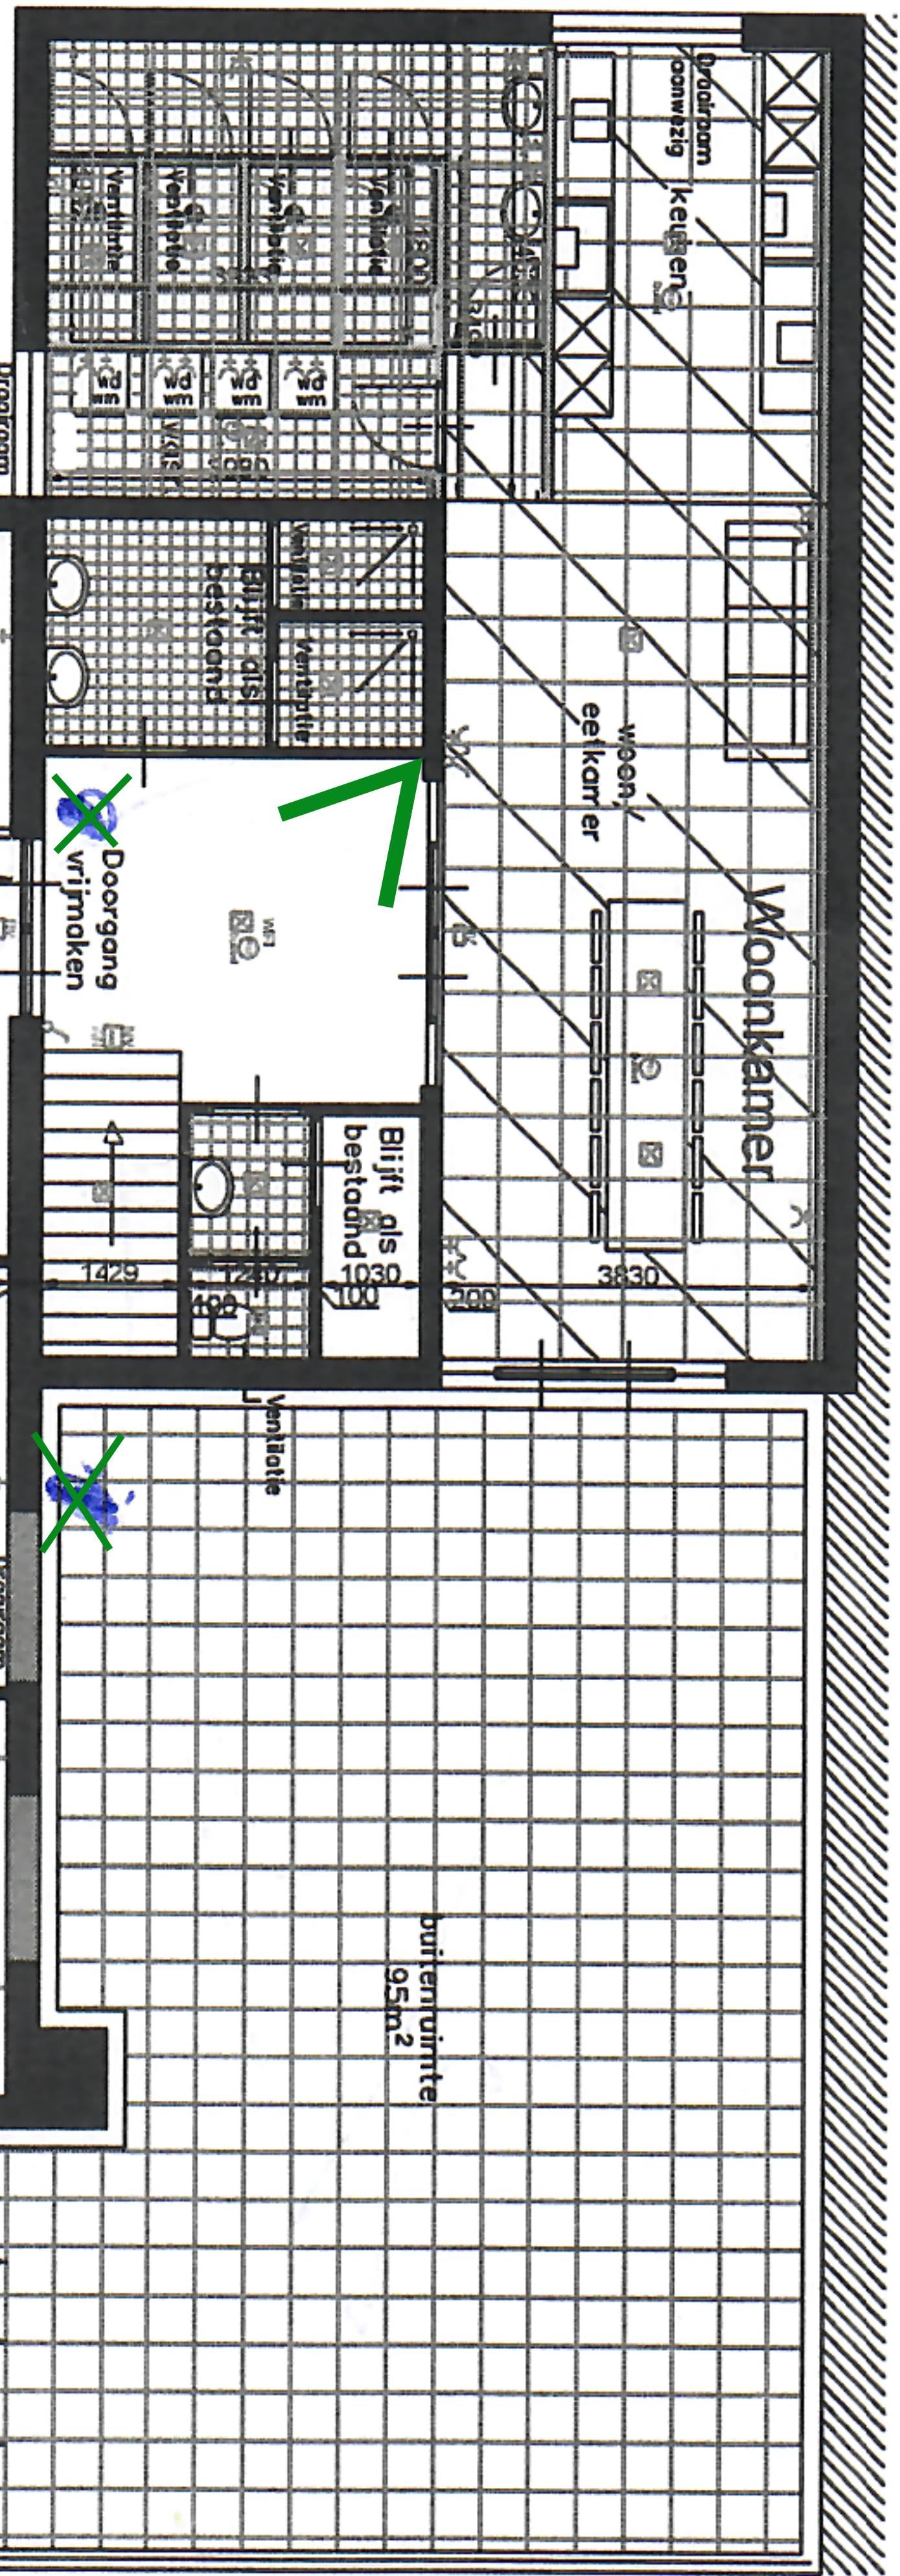

- ☐ systeemvloer
 - ☐ PVC
 - ☐ tegels
 - ☐ lichtpunt
 - ☐ dubbele wandcontactdoos
 - ☐ enkele wandcontactdoos
 - ☐ Rooster
 - ☐ Kropplaat
 - ☐ Borde nodeligang
 - ☐ Nood verlichting
 - ☐ schakelaar + wandcontactdoos
 - ☐ schakelaar
 - ☐ dubbele schakelaar
 - ☐ ramen geheel bespiken met spiegels
 - ☐ Nieuw systeemvloer
 - ☐ Bestaande binnenwanden
 - ☐ Nieuwe wanden (FNV)
 - ☐ Ventilatie systeem
 - ☐ Brandwerende wand (30 min.) FNV
 - ☐ Nieuwe PVC vloerdekking
 - ☐ Metal stud wand
 - ☐ Regelwand + gips
- Begane grond achterste kamers + woon/keuken rodders
Ramen boven bestaande wanden worden dichtgemaakt (hardpannelen)
Bestaande ramen met enkel glas of vocht: worden vervangen met dubbelglas
2 nieuwe droogramen i.v.m. ventilatie

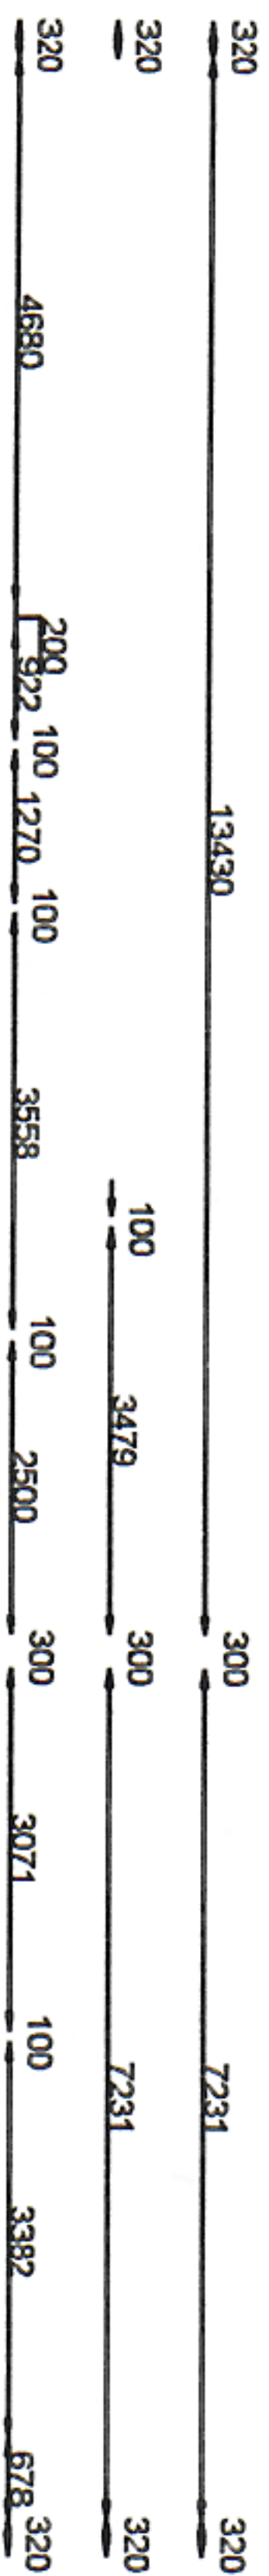

- ☐ systeemplafond
 - ☒ PVC
 - ☒ Tegels
 - ☒ Lichtpunt
 - ☒ dubbele wandcontactdoos
 - ☒ enkele wandcontactdoos
 - ☒ Rookmelder
 - ☒ Borde nooduitgang
 - ☒ Nood verlichting
 - ☒ schakelaar + wandcontactdoos
 - ☒ schakelaar
 - ☒ dubbele schakelaar
 - ☒ romen geheel bespoken met spiegelglas
 - ☒ Nieuw systeemplafond
 - ☒ Bestaande binnenwanden
 - ☒ Nieuwe wanden (FAY)
 - ☒ Brandwerende wand (30 min.) FAY
 - ☒ Nieuwe PVC vloerdekking
 - ☒ Meel stid wand + tegels
 - ☒ Regelwand + gips
- Begane grond omlotende kamers + woon/eetkamer rodelors
Ramen boven bestaande wanden worden dichtgemaakt (hardspantien)
Bestaande ramen met enkel glas of vocht worden vervangen met dubbelglas
2 nieuwe droogkasten i.v.m. ventilatie

PROJECT

P19056 - Broking - Dinxperlo

TEKENINGNUMMER

WT-01

OPDRACHTGEVER

Broking

ONDERWERP

Plattegrond A2
1e Verdieping

DATUM

17-05-24

VAZIJZINGEN

A

GETEKEND

SW

FORMAT

A2H

SCHAAL

1:100

BOUWBEDRIJF

KLOMP