



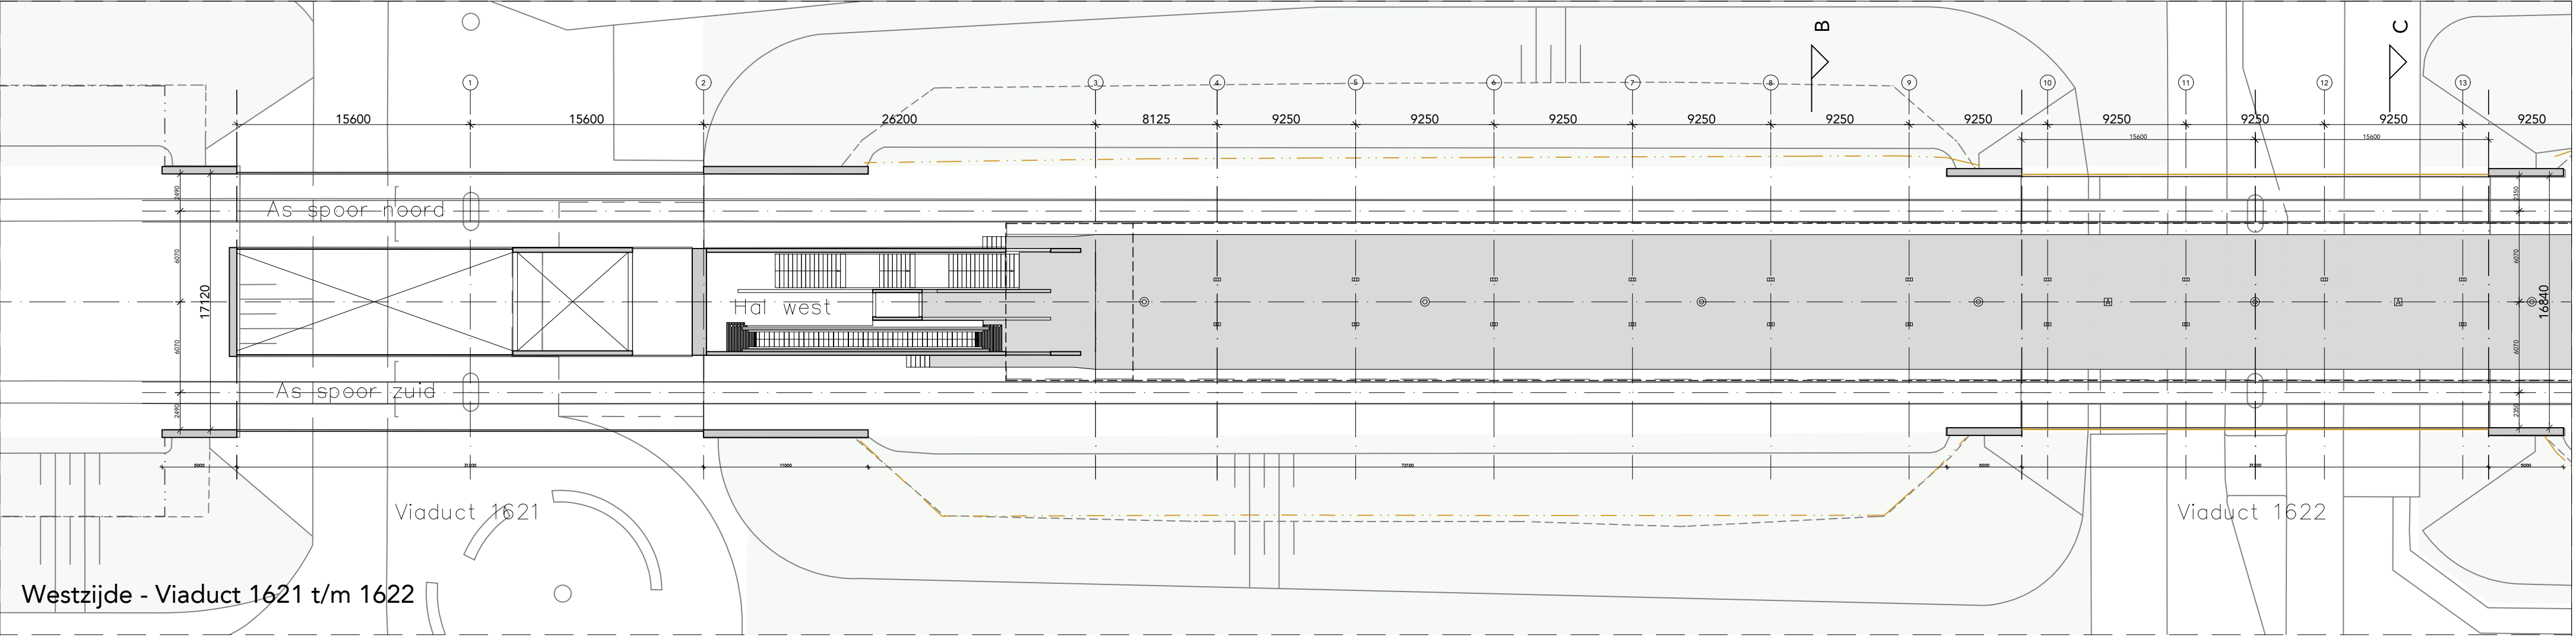

Westzijde - Viaduct 1621 t/m 1622

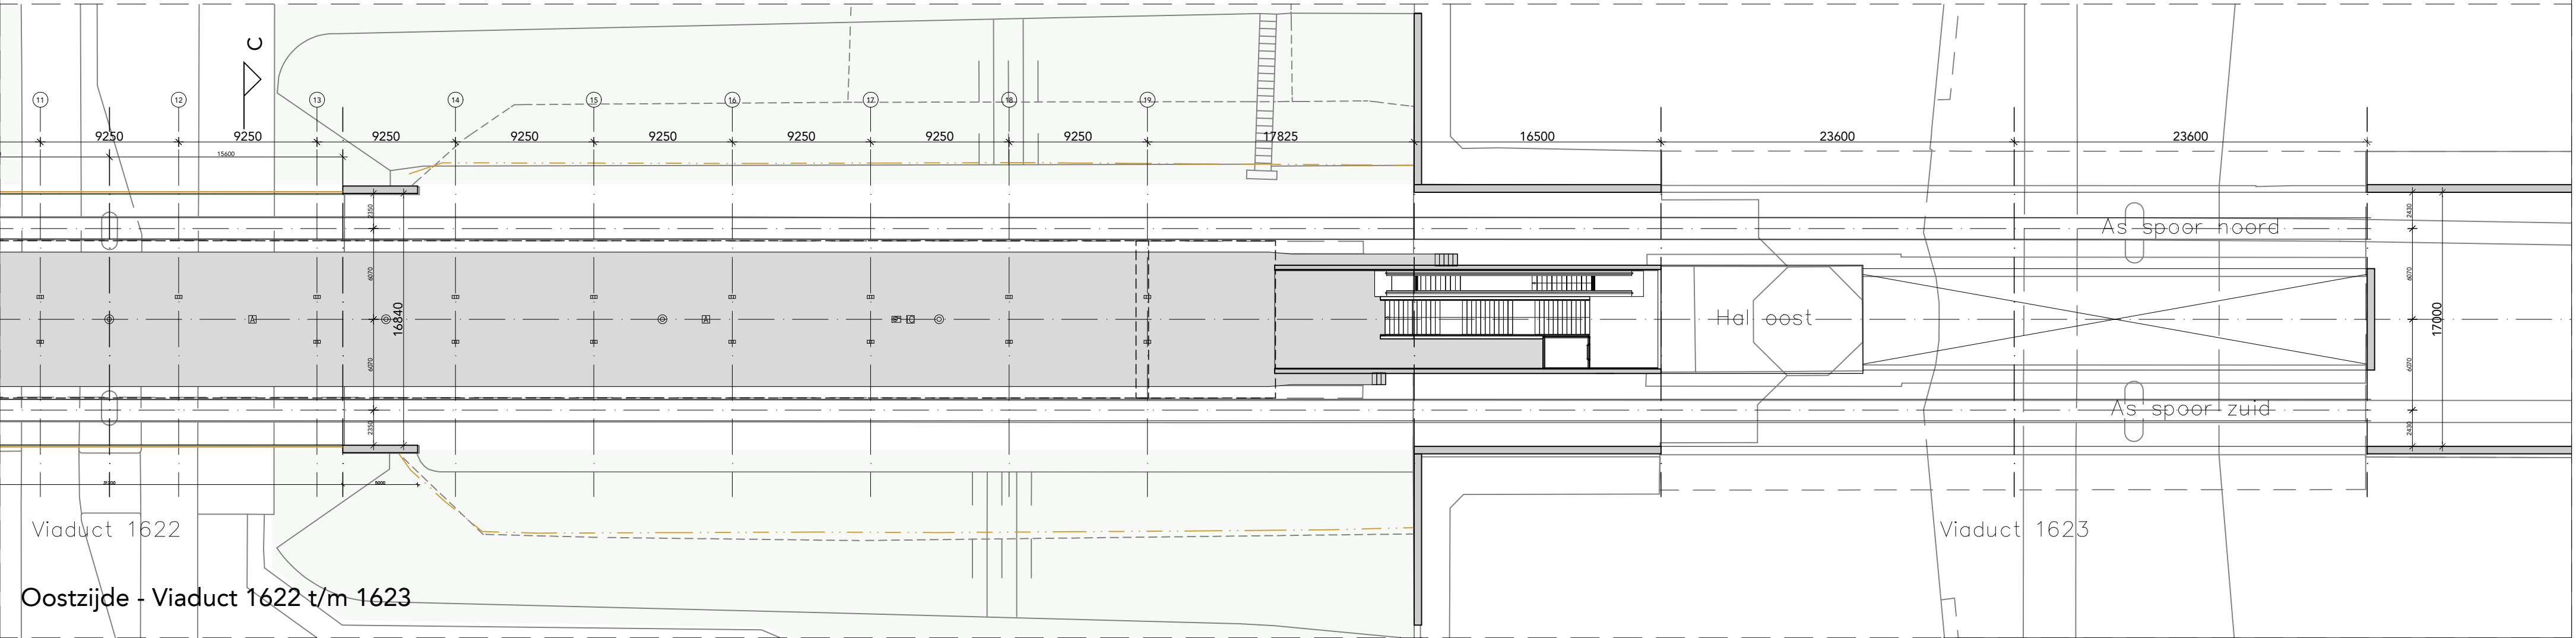


Oostzijde - Viaduct 1622 t/m 1623

Te slopen: in bruin

Nota Bene: tekening op basis van archieftekeningen, maten voor productie controleren.

BESTAANDE SITUATIE

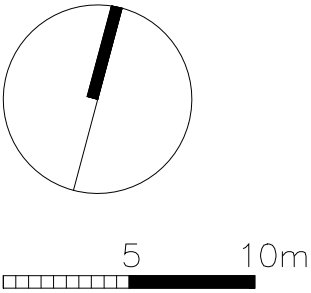

KEILESTRAAT 9F
T +31 (0)10 244 01 93
E MAIL@GROU.PANL
WWW.GROUPA.NL

3029 BP ROTTERDAM THE NETHERLANDS

Gemeente Amsterdam

Gemeente Amsterdam

OPDRACHTGEVER

PROJECT

Geluidsschermen metrostation Reigersbos

FASE

Schetsontwerp

ONDERDEEL

Plattegrond bestaande situatie

STATUS

Definitief

BESTAND

WIJZIGINGEN

1.

SCHAAL

1:300

DATUM

14-10-2025

2.

FORMAAT

A2

GETEKEND

ML

3.

PROJECT_No.

418-R

TEKENING_No.

11_01b