


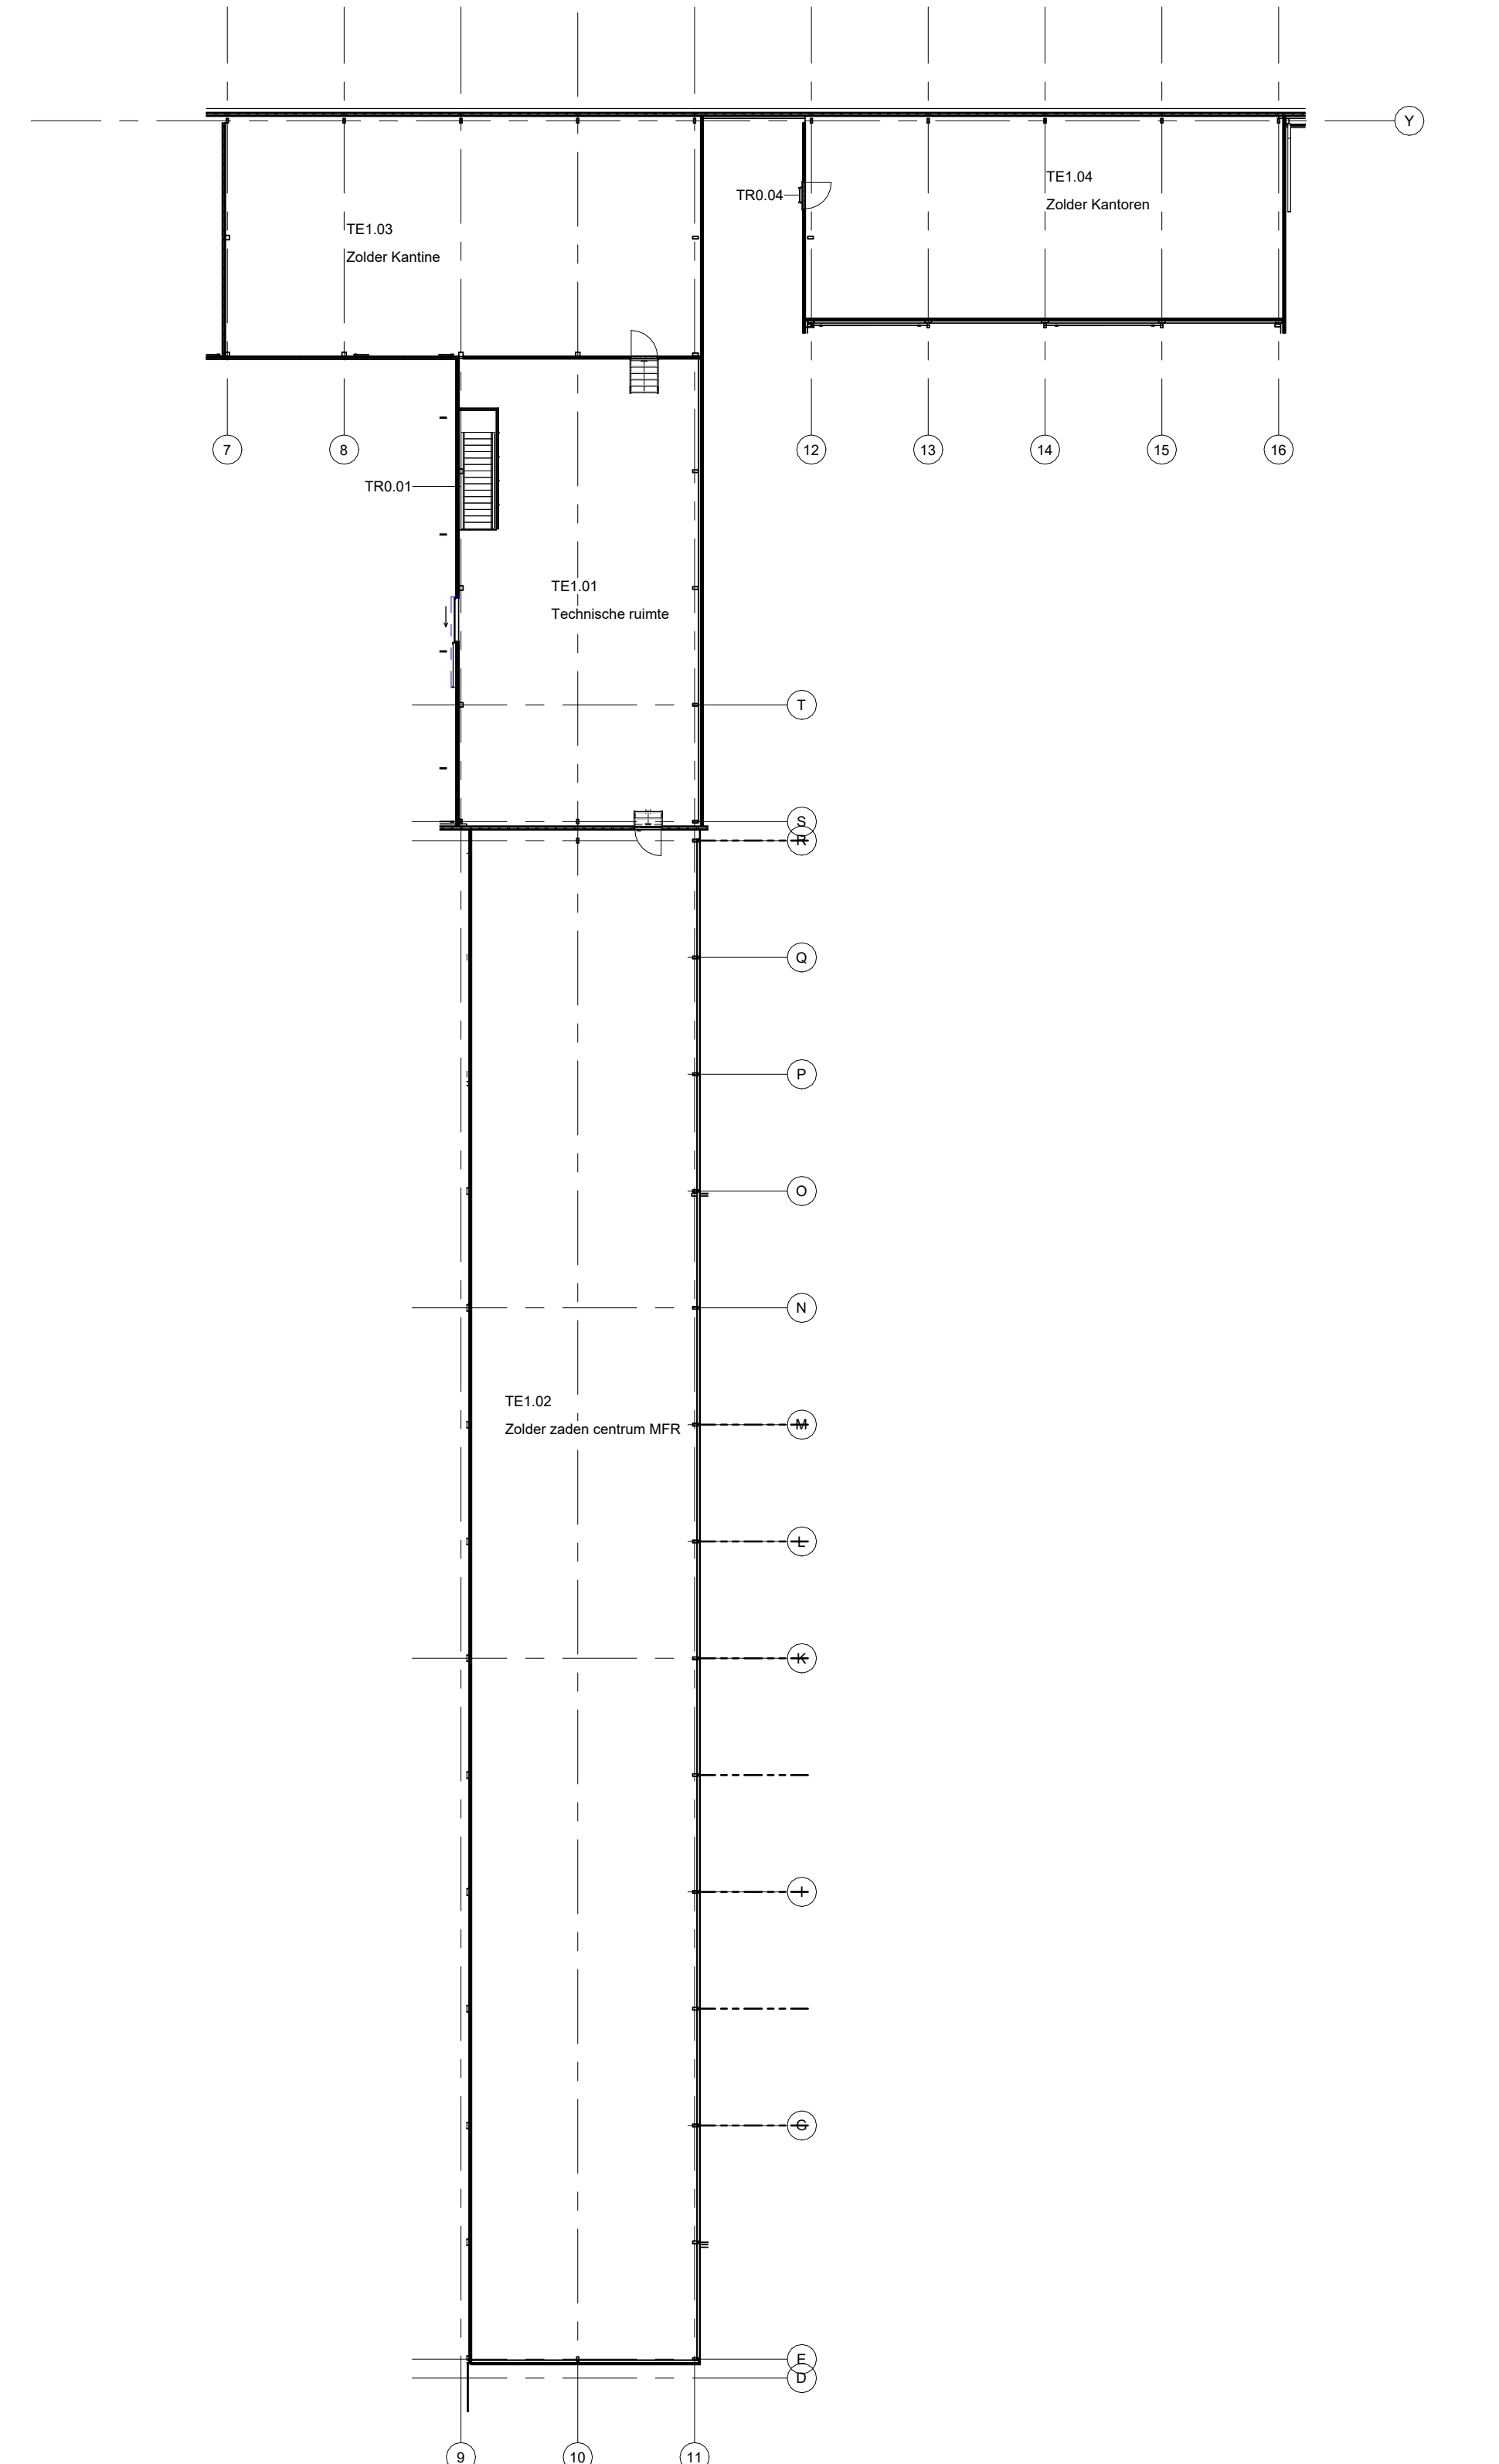

Eerste verdieping
1 : 200



Begane grond
1 : 200

Benaming :
Verwarming plattegrond bovennet BoKa UU

Opdrachtgever :
Universiteit Utrecht

Locatie :
Budapestlaan 17
3584CD, Utrecht

DLVge
Violenrenweg 3
2665 MV Bleiswijk
Tel. nr. : +31 (0)10 - 462 3030
E-Mail : info@dlvge.nl

Projectleider : Dhr. D. Marck
Tel. nr. : (+31) 06-53795624

Schaal : 1 : 200 Formaat :
Datum : 260424

24-0066	45.12
---------	-------

Niets uit deze tekening mag geheel of gedeeltelijk worden overgenomen en vermenigvuldigd zonder schriftelijke toestemming
© Copyright 2017 DLVge

