


**Begane grond**

1 : 200

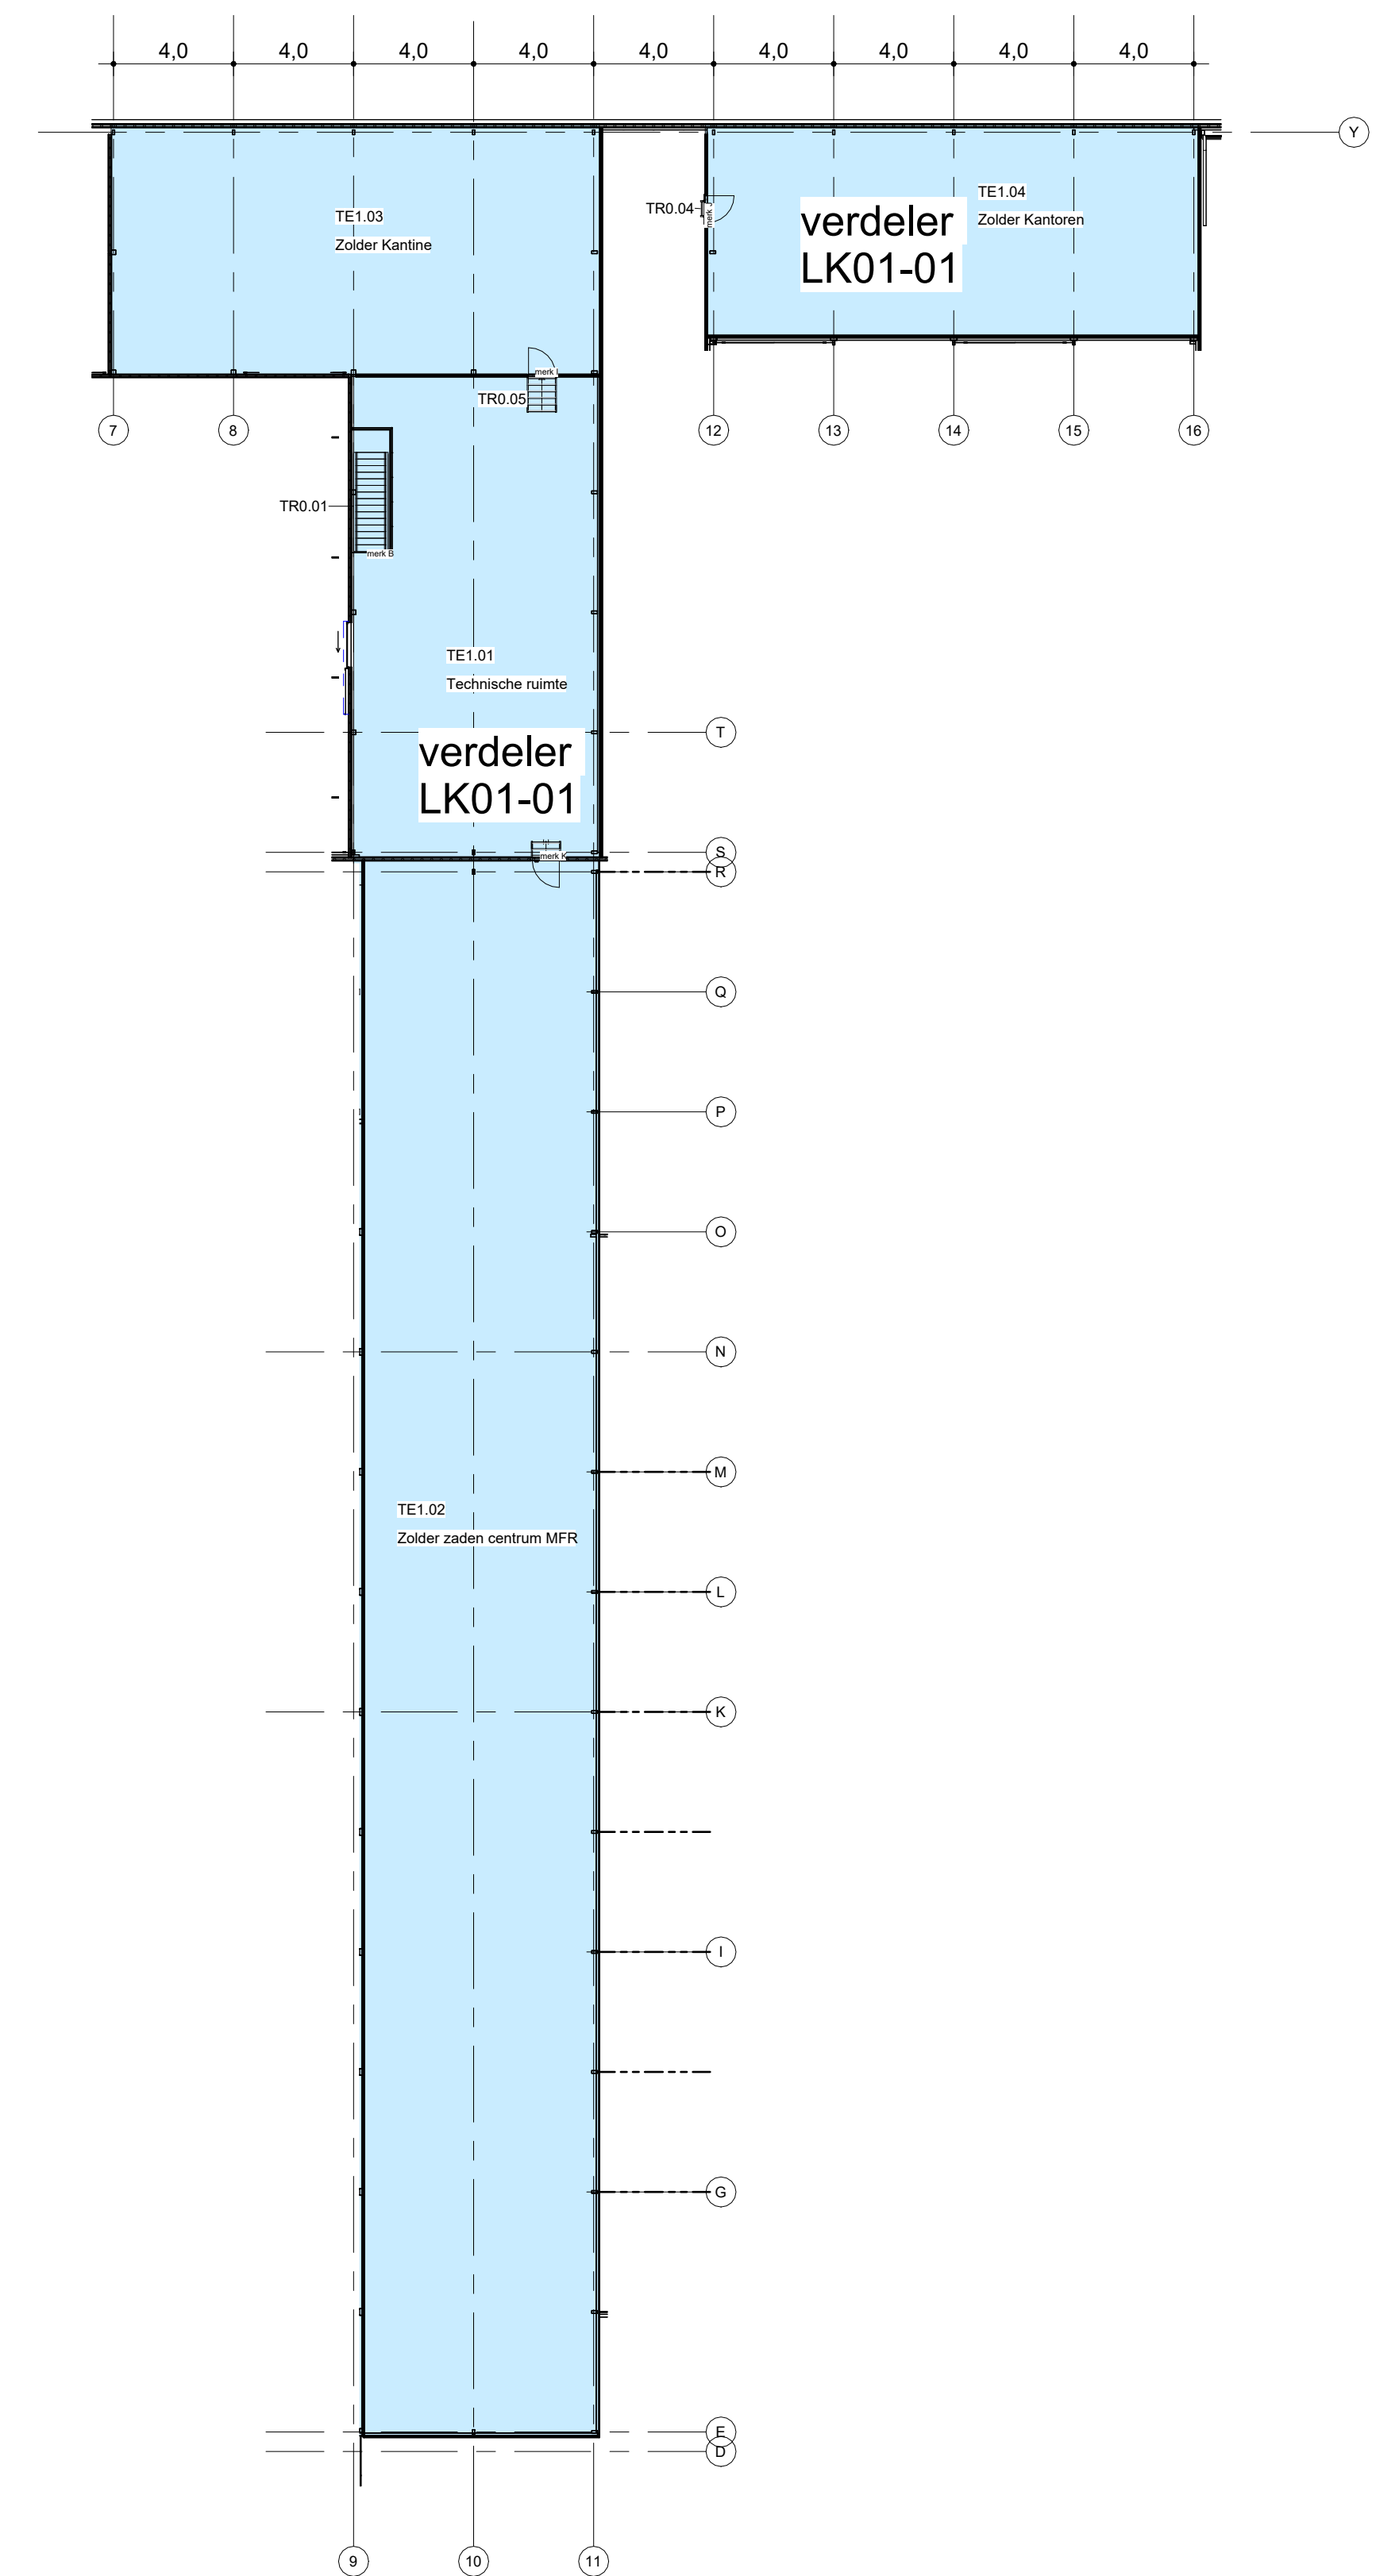

**Eerste verdieping**

1 : 200

Benaming :  
 Plattegrond OVI verdeling bedrijfsruimte BoKa UU

Oprachtgever :  
 Universiteit Utrecht

Locatie :  
 Budapestlaan 17  
 3584CD, Utrecht

DLVge  
 Vlietervweg 3  
 2665 MV Bleiswijk  
 Tel. nr. : +31 (0)10 - 462 3030  
 E-Mail : info@dlvge.nl

Projectleider : Dhr. D. Marck  
 Tel. nr. : (+31) 06-53795624



Schaal : 1 : 200 Formaat :

Datum : 260424

24-0066 65.15

Niets uit deze tekening mag geheel of gedeeltelijk worden overgenomen en vermenigvuldigd zonder schriftelijke toestemming © Copyright 2017 DLVge