



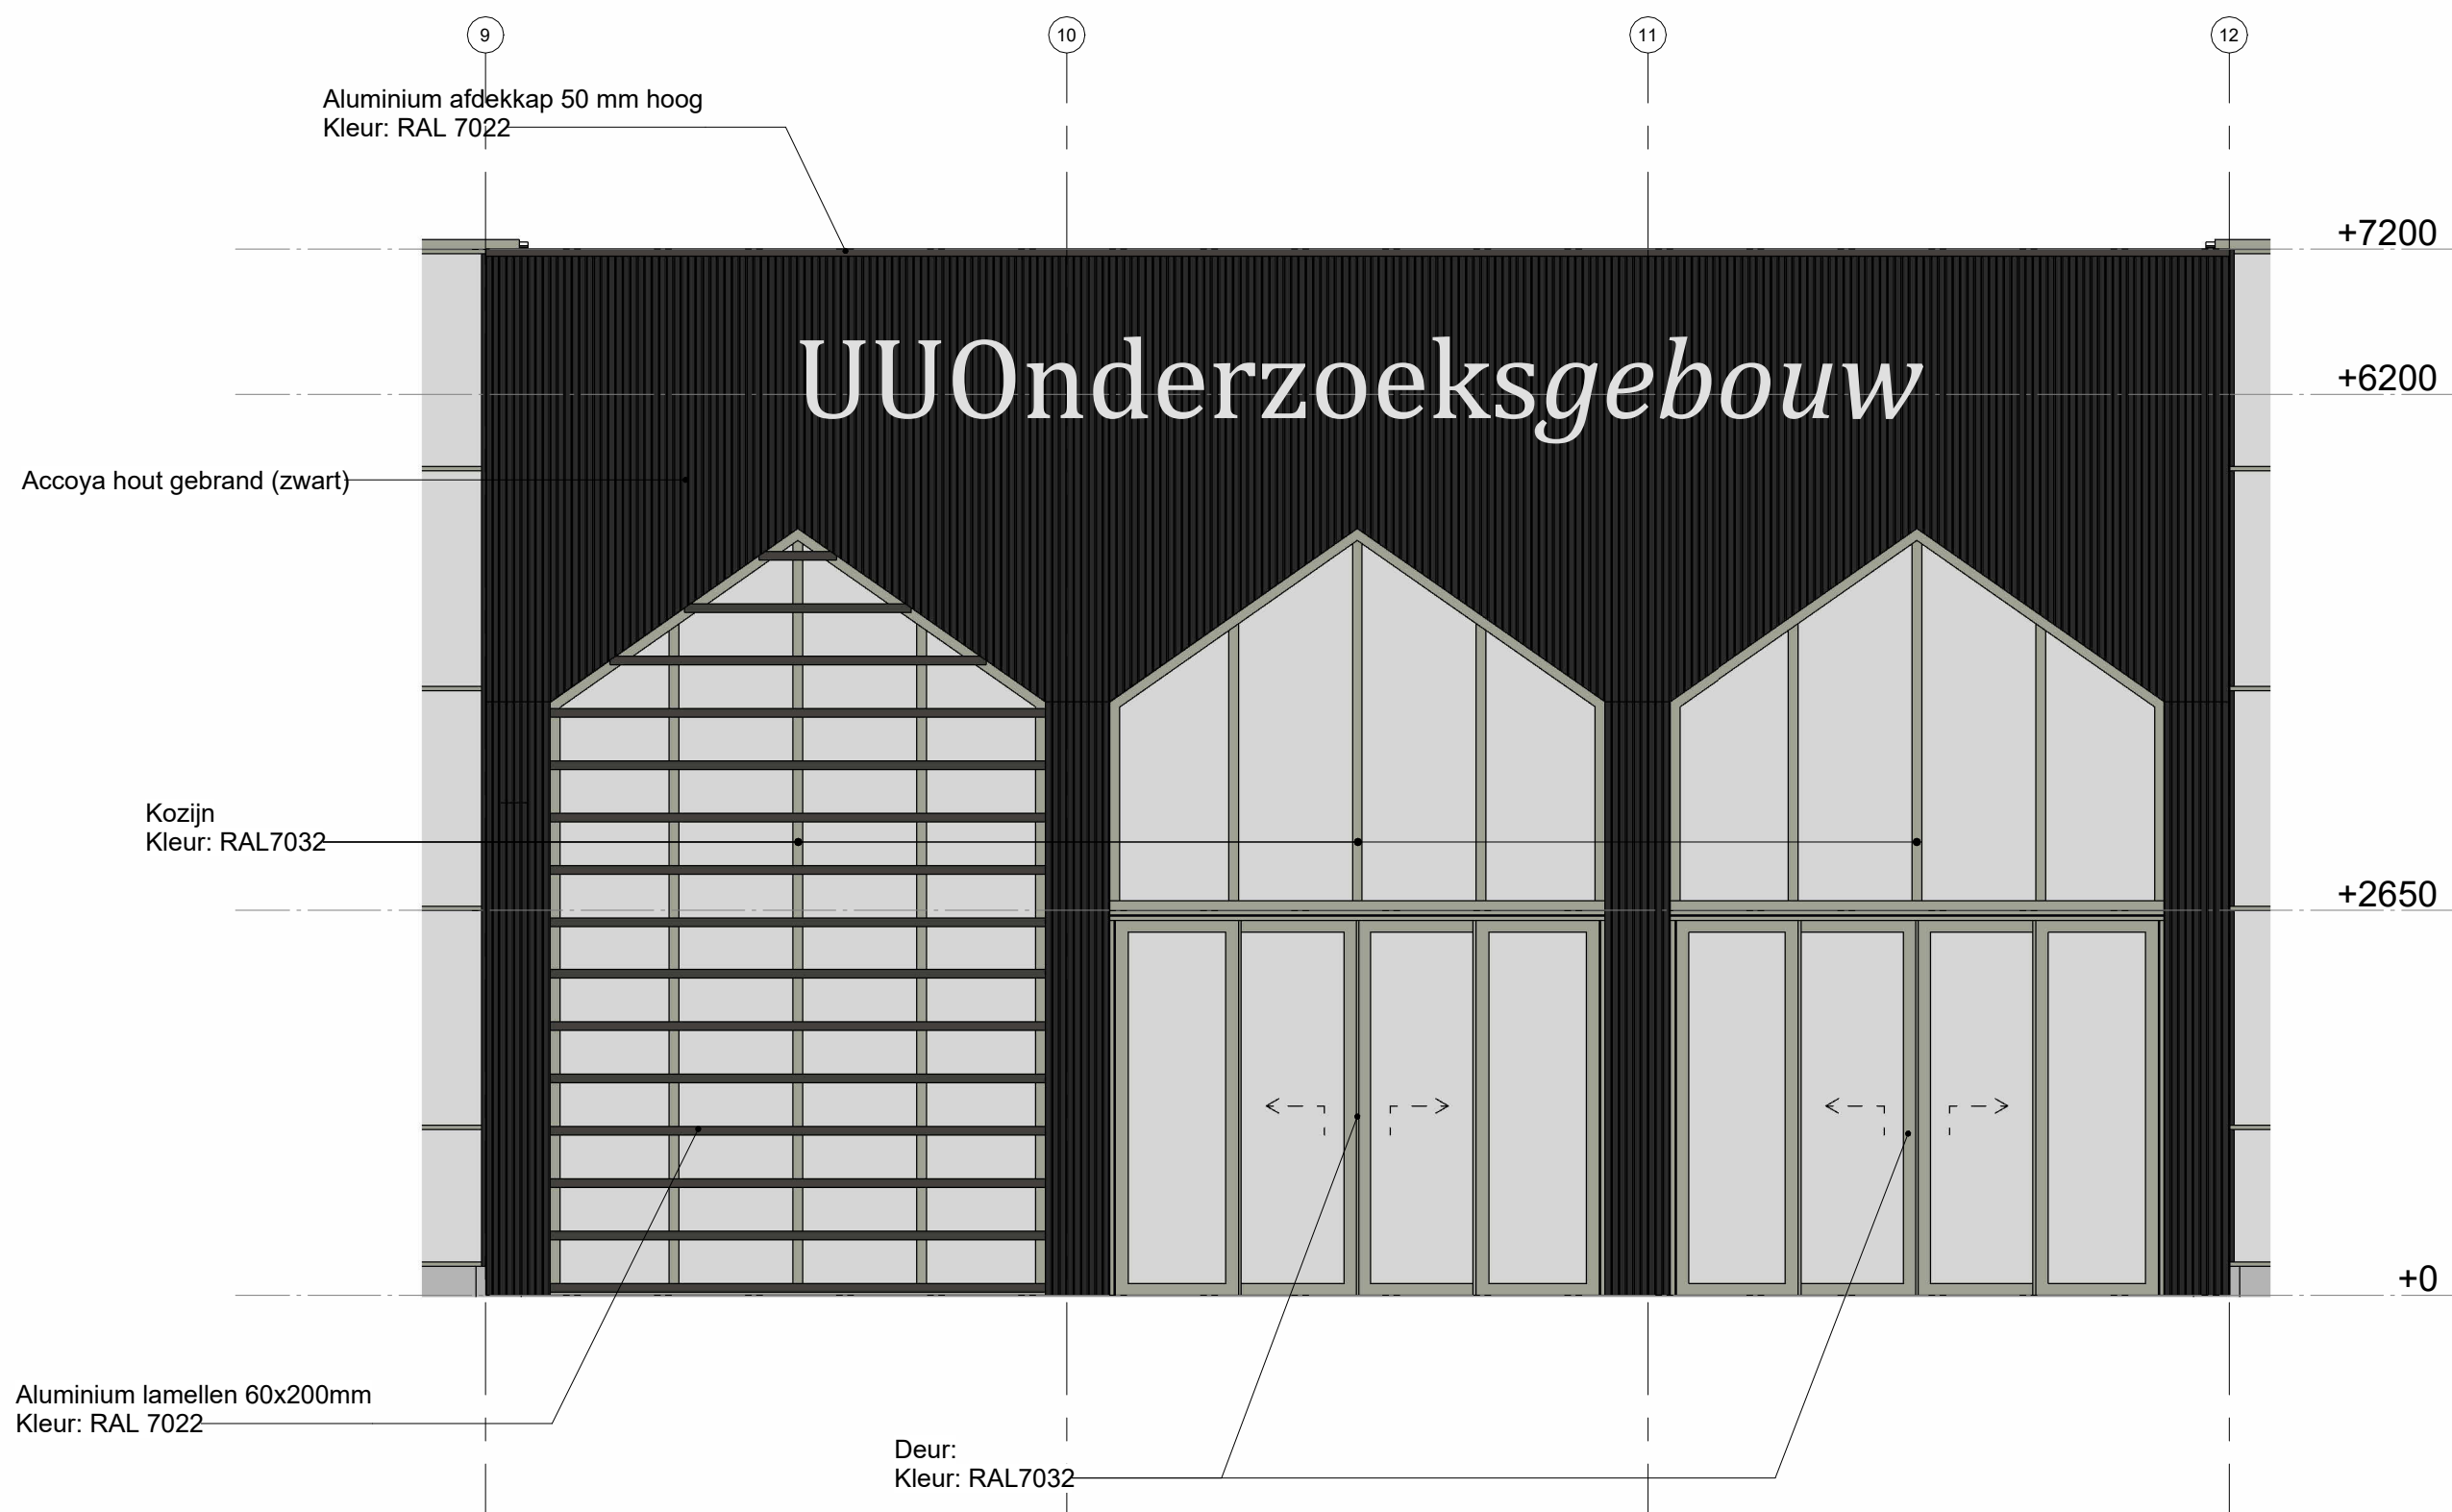


Vooraanzicht

1 : 50

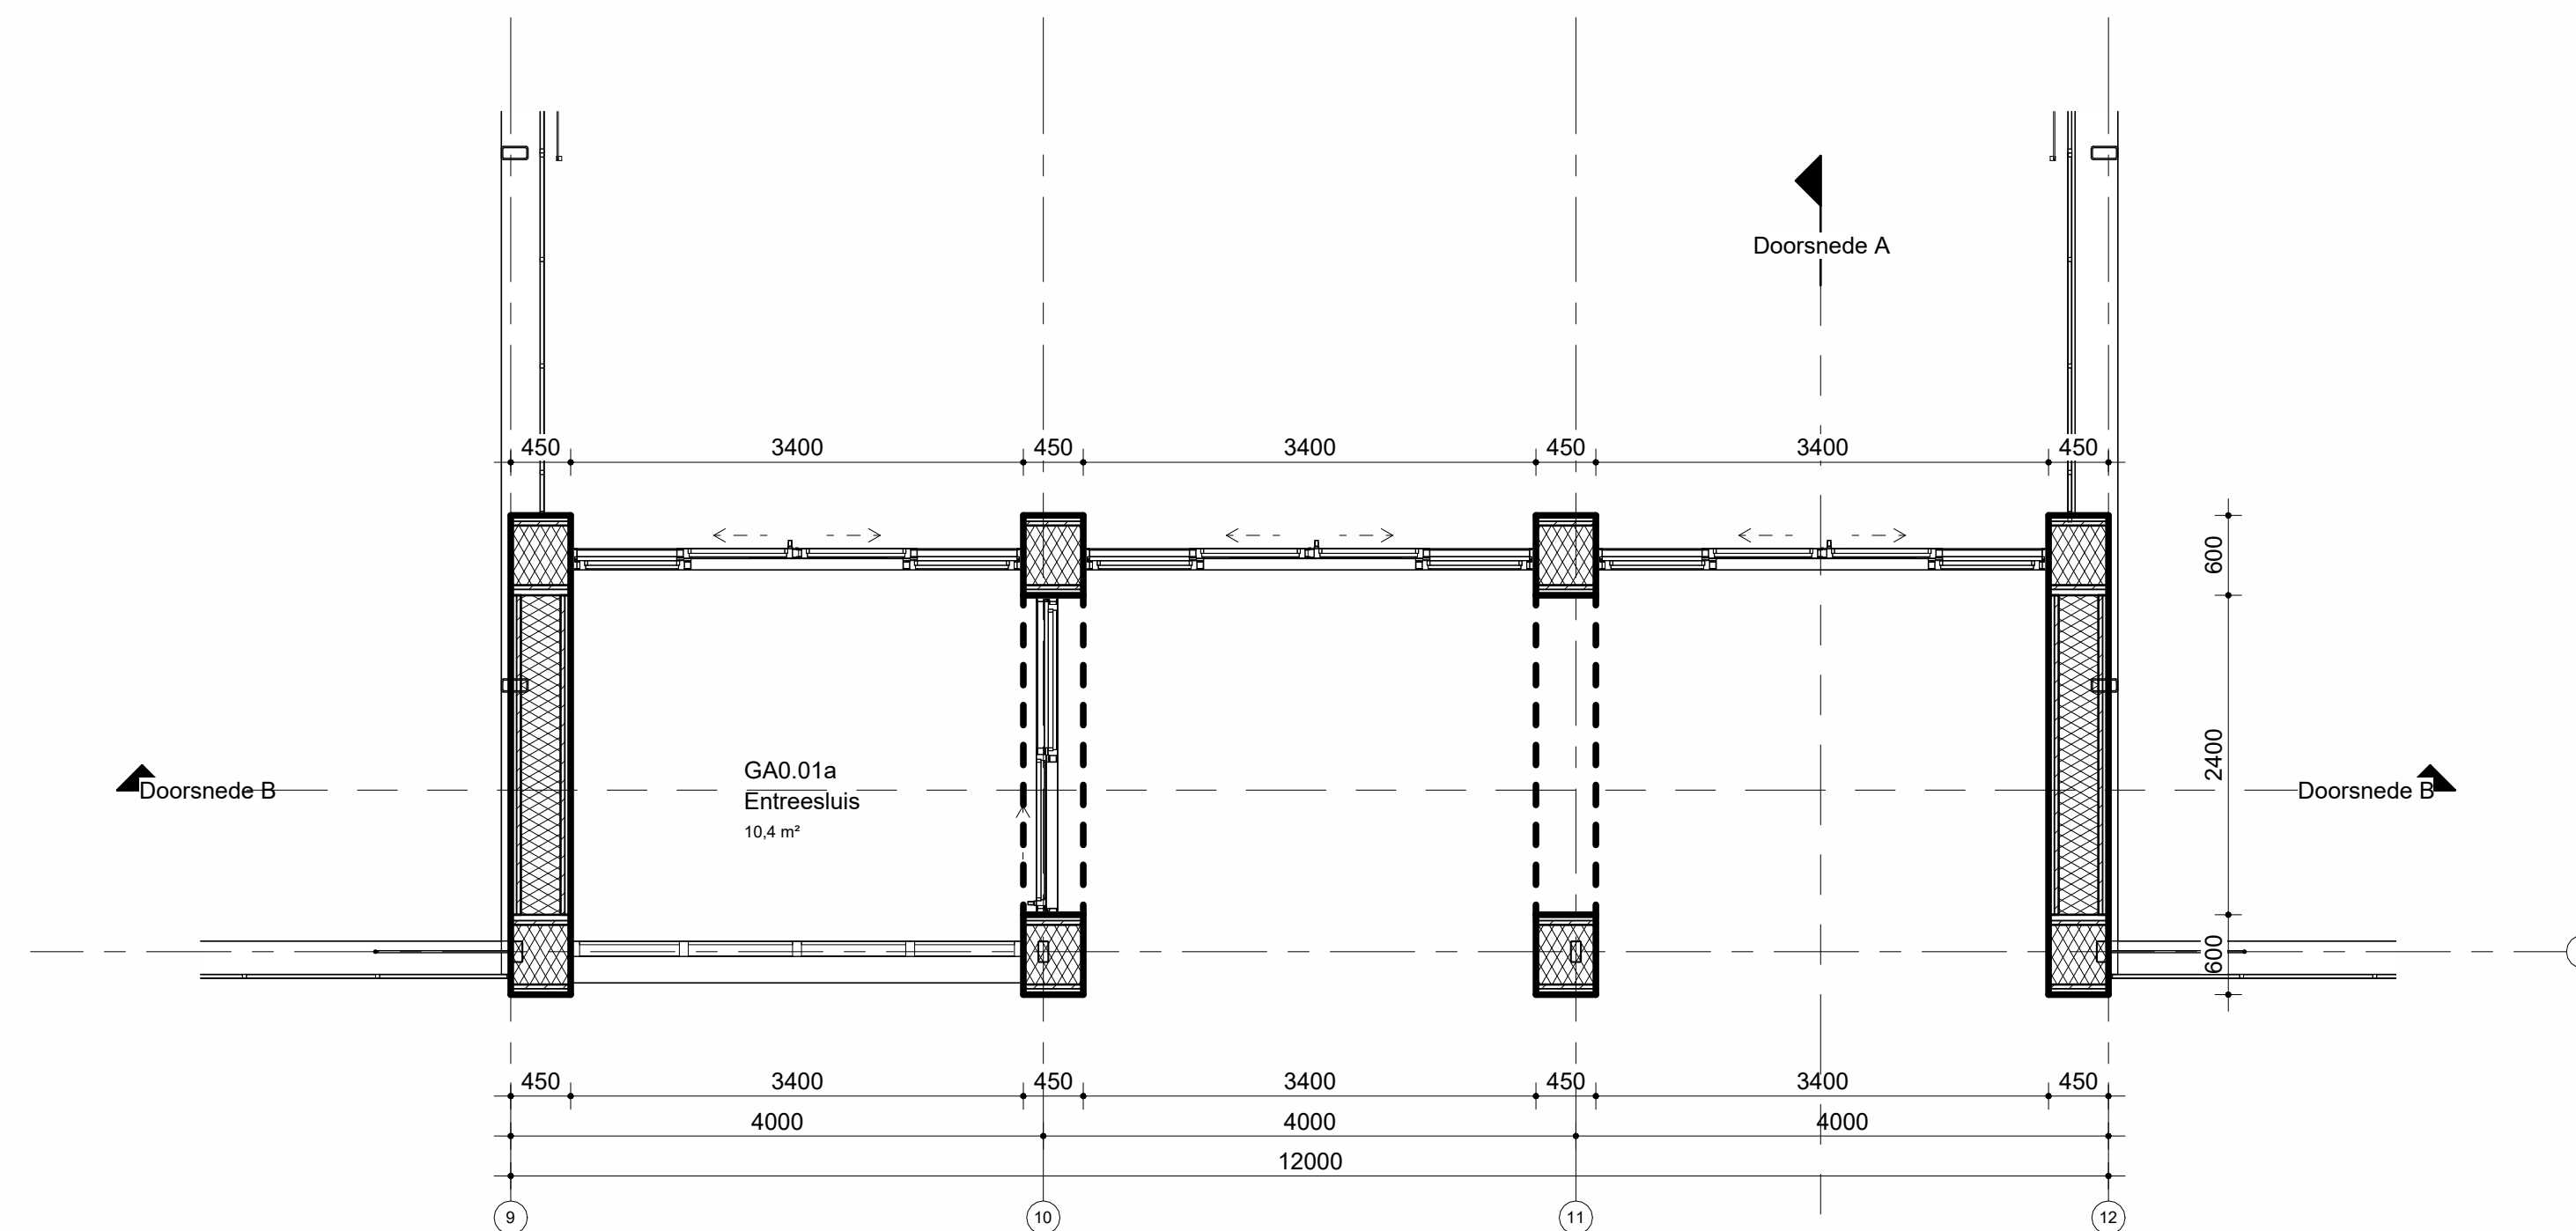


Begane grond

1 : 50

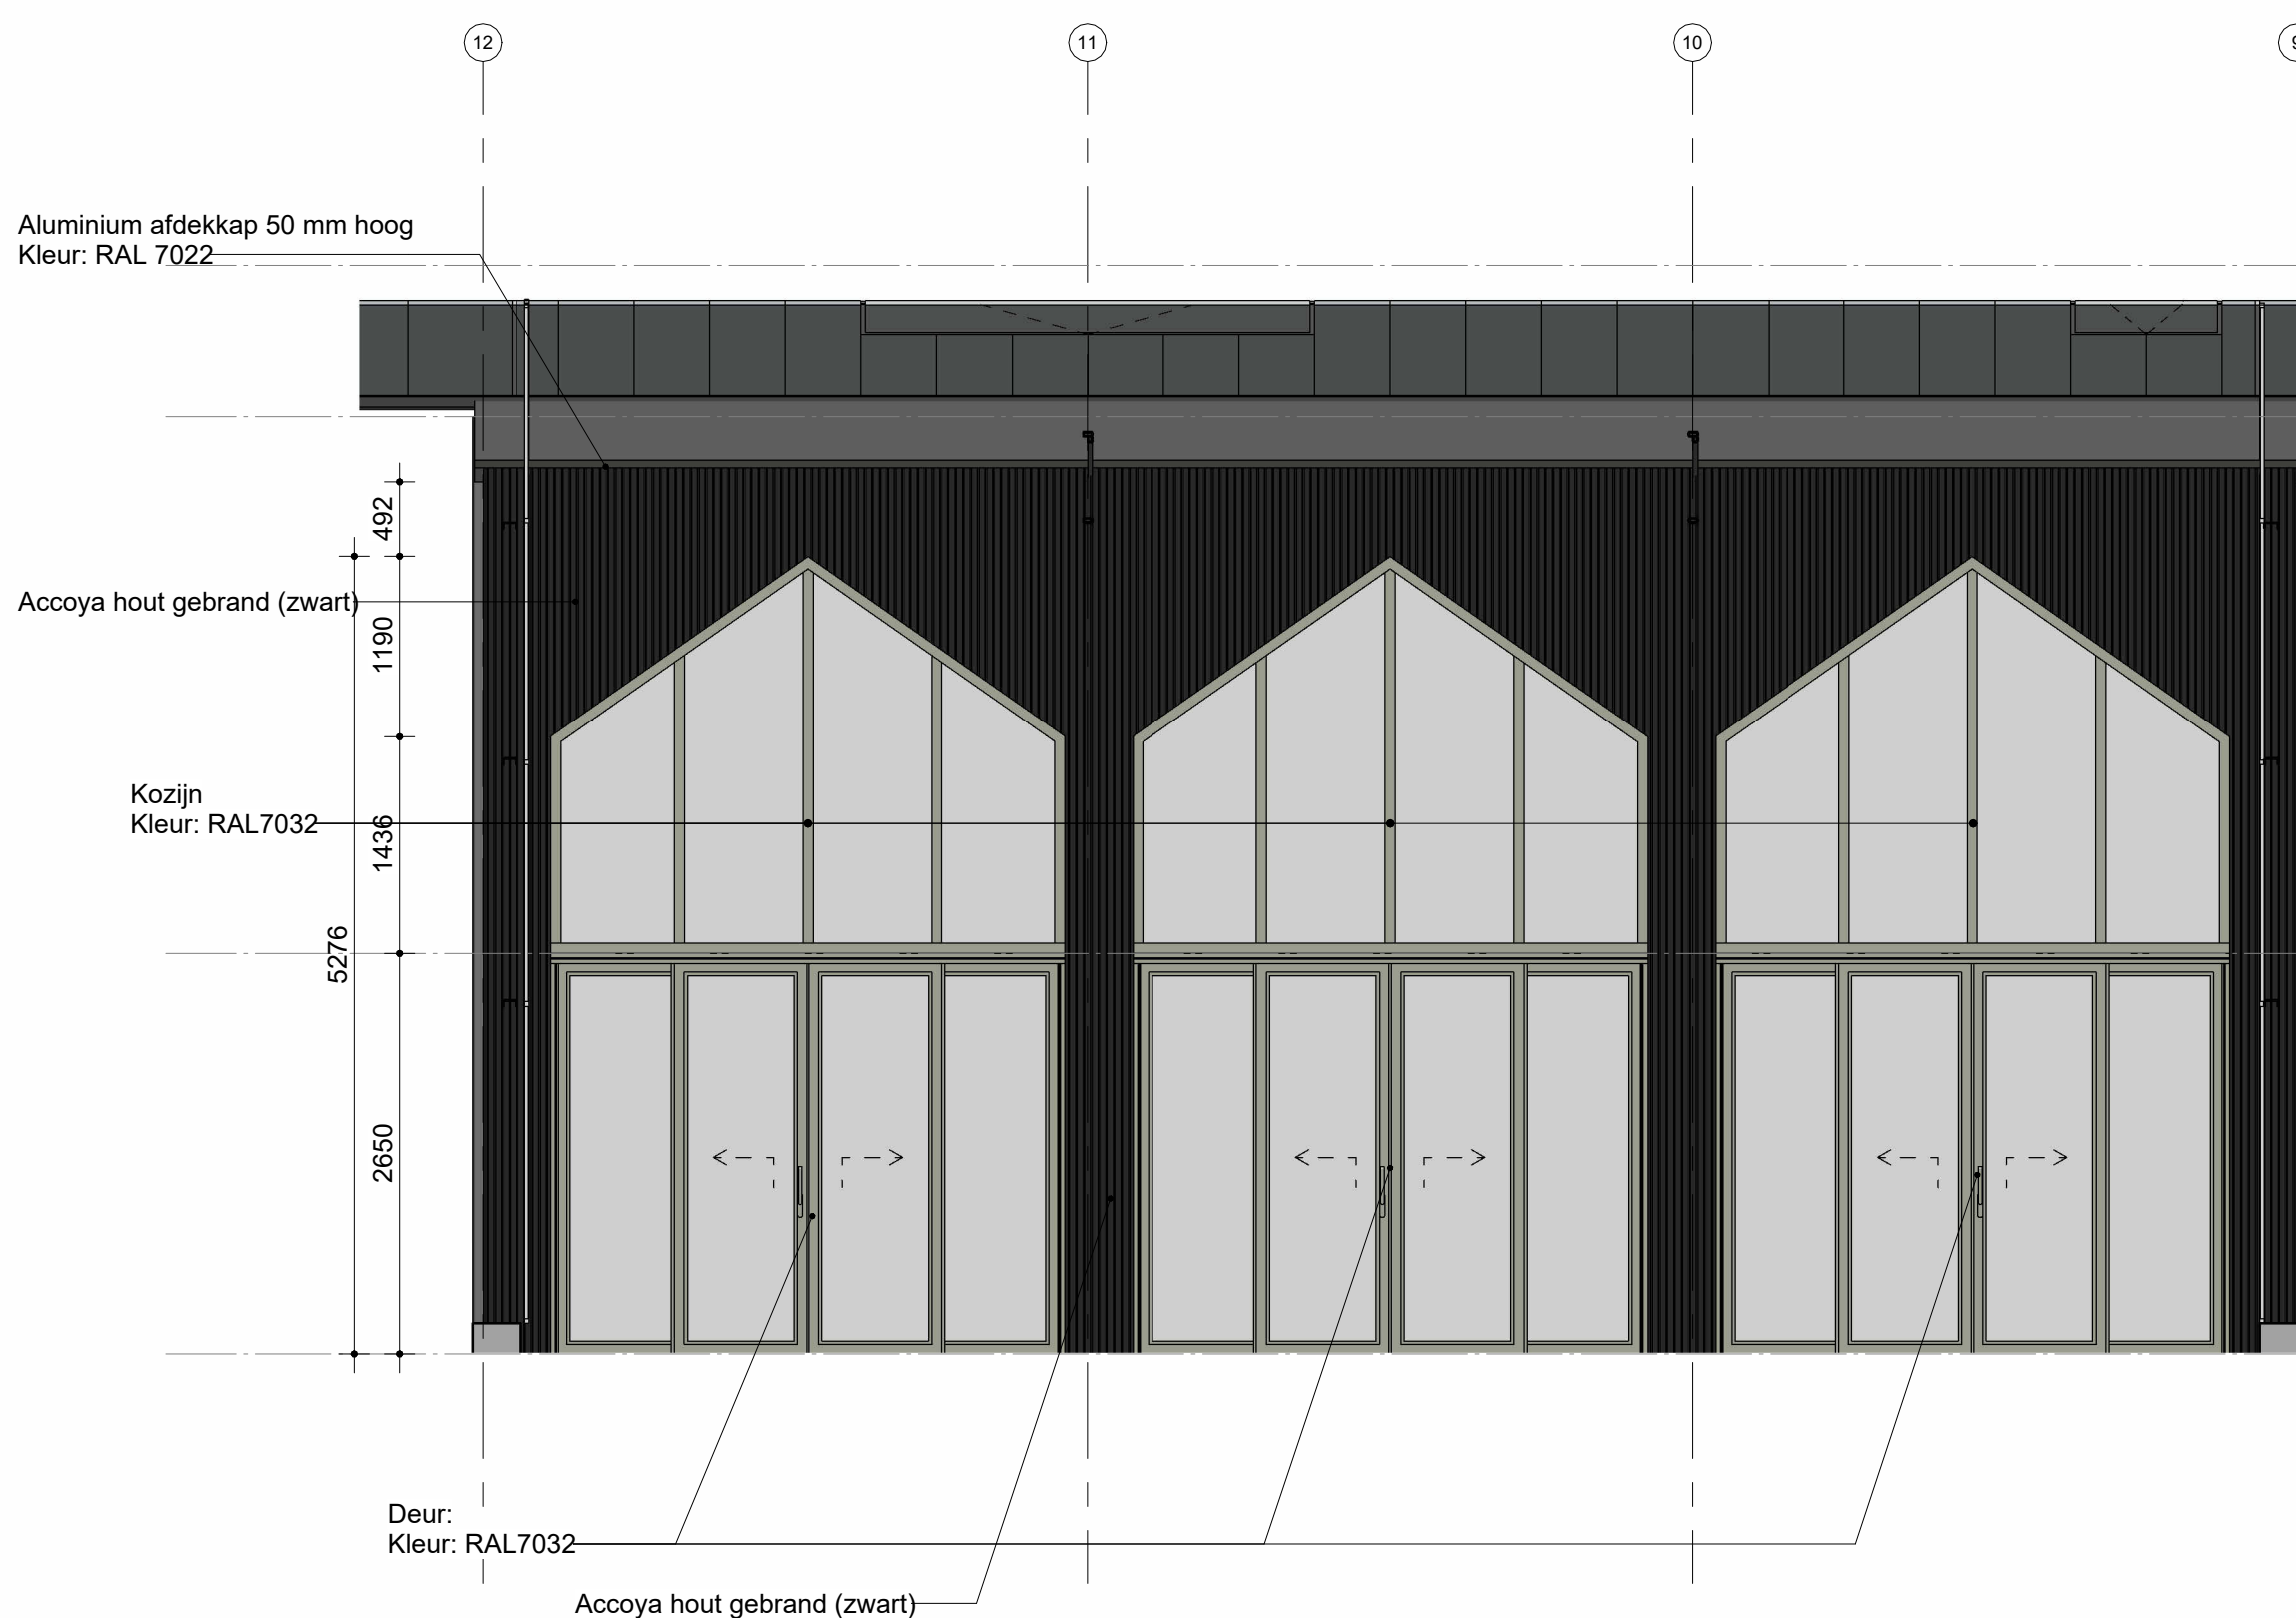

Achteraanzicht

1 : 50

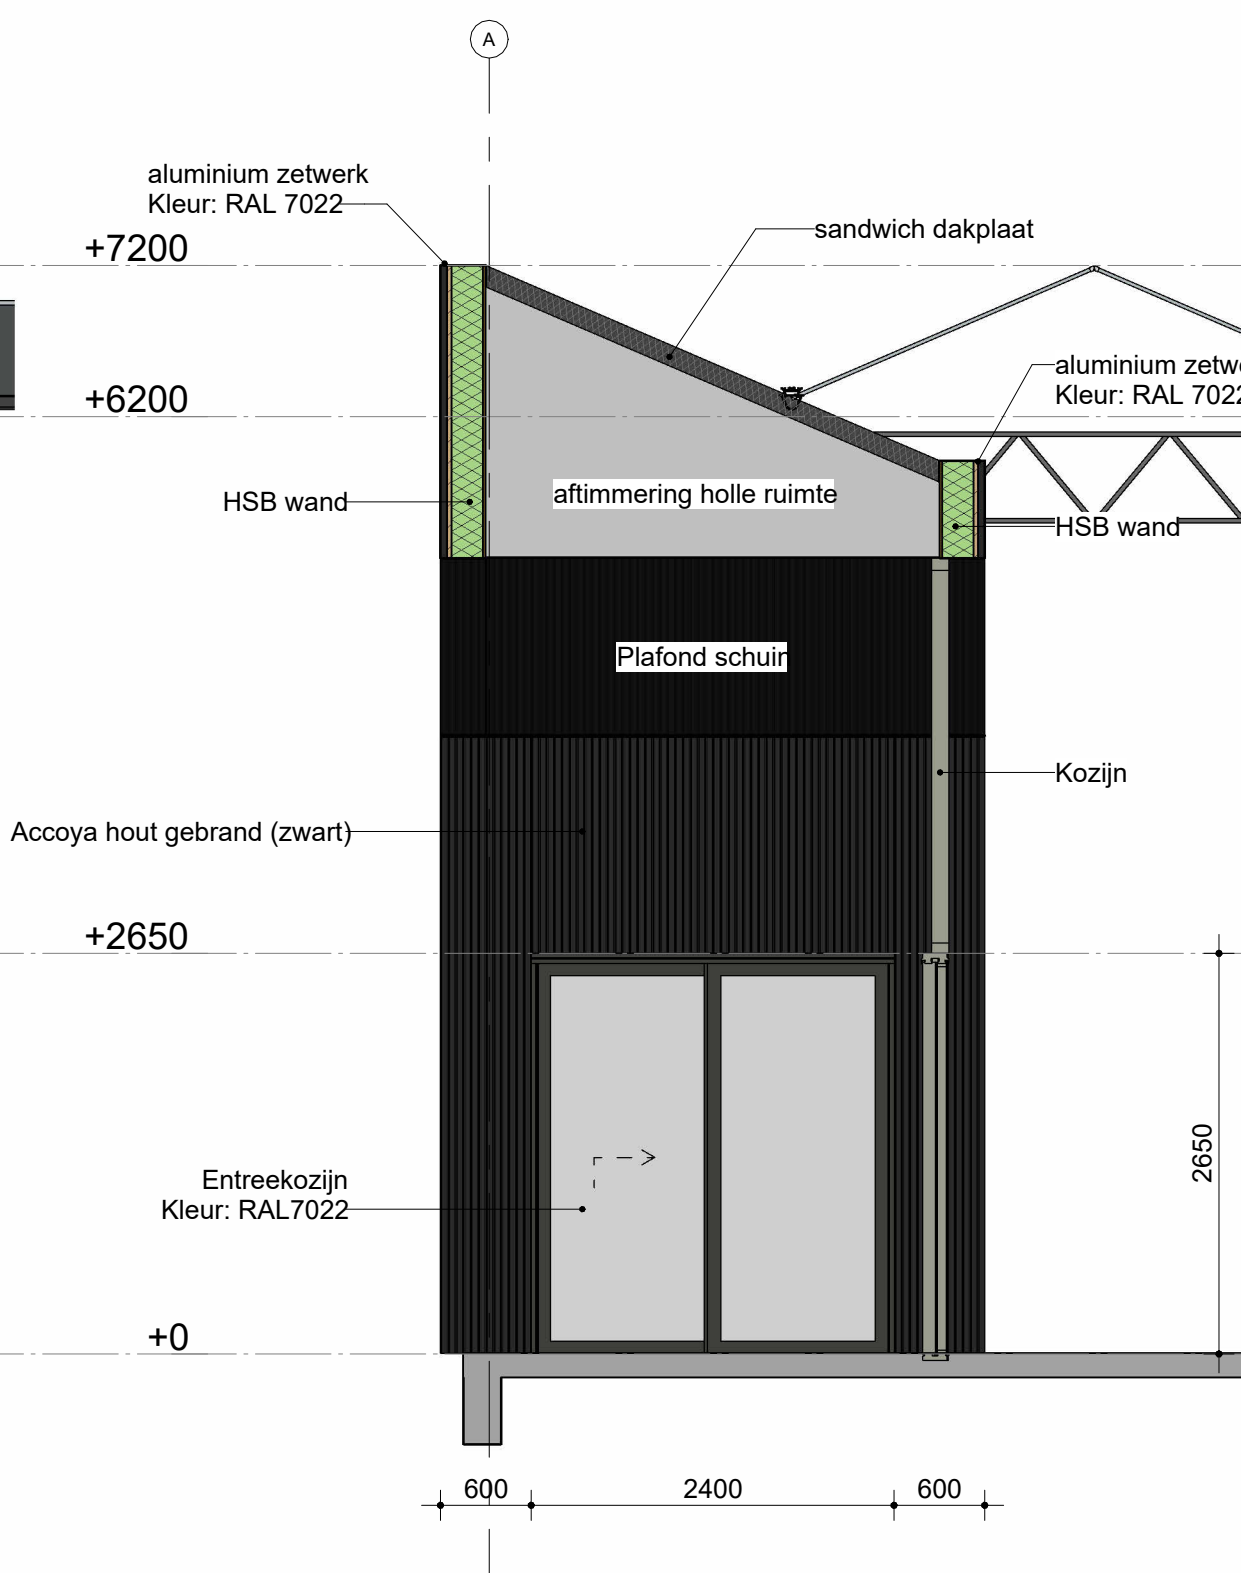

Doorsnede A

1 : 50



Doorsnede B

1 : 50

Benaming : Plattegrond, aanzicht en doorsnede entree BoKa UU	
Opdrachtgever : Universiteit Utrecht	
Locatie : Budapestlaan 17 3584CD, Utrecht	
DLVge Viollerenweg 3 2665 MV Bleiswijk Tel. nr. : +31 (0)10 - 462 3030 E-Mail : info@dlvge.nl	
Projectleider : Dhr. D. Marck Tel. nr. : (+31) 06-53795624	
Schaal : 1 : 50 Formaat :	
Datum : 260826	
24-0066	20.01

Niets uit deze tekening mag geheel of gedeeltelijk worden overgenomen en vermenigvuldigd zonder schriftelijke toestemming
© Copyright 2017 DLVge