


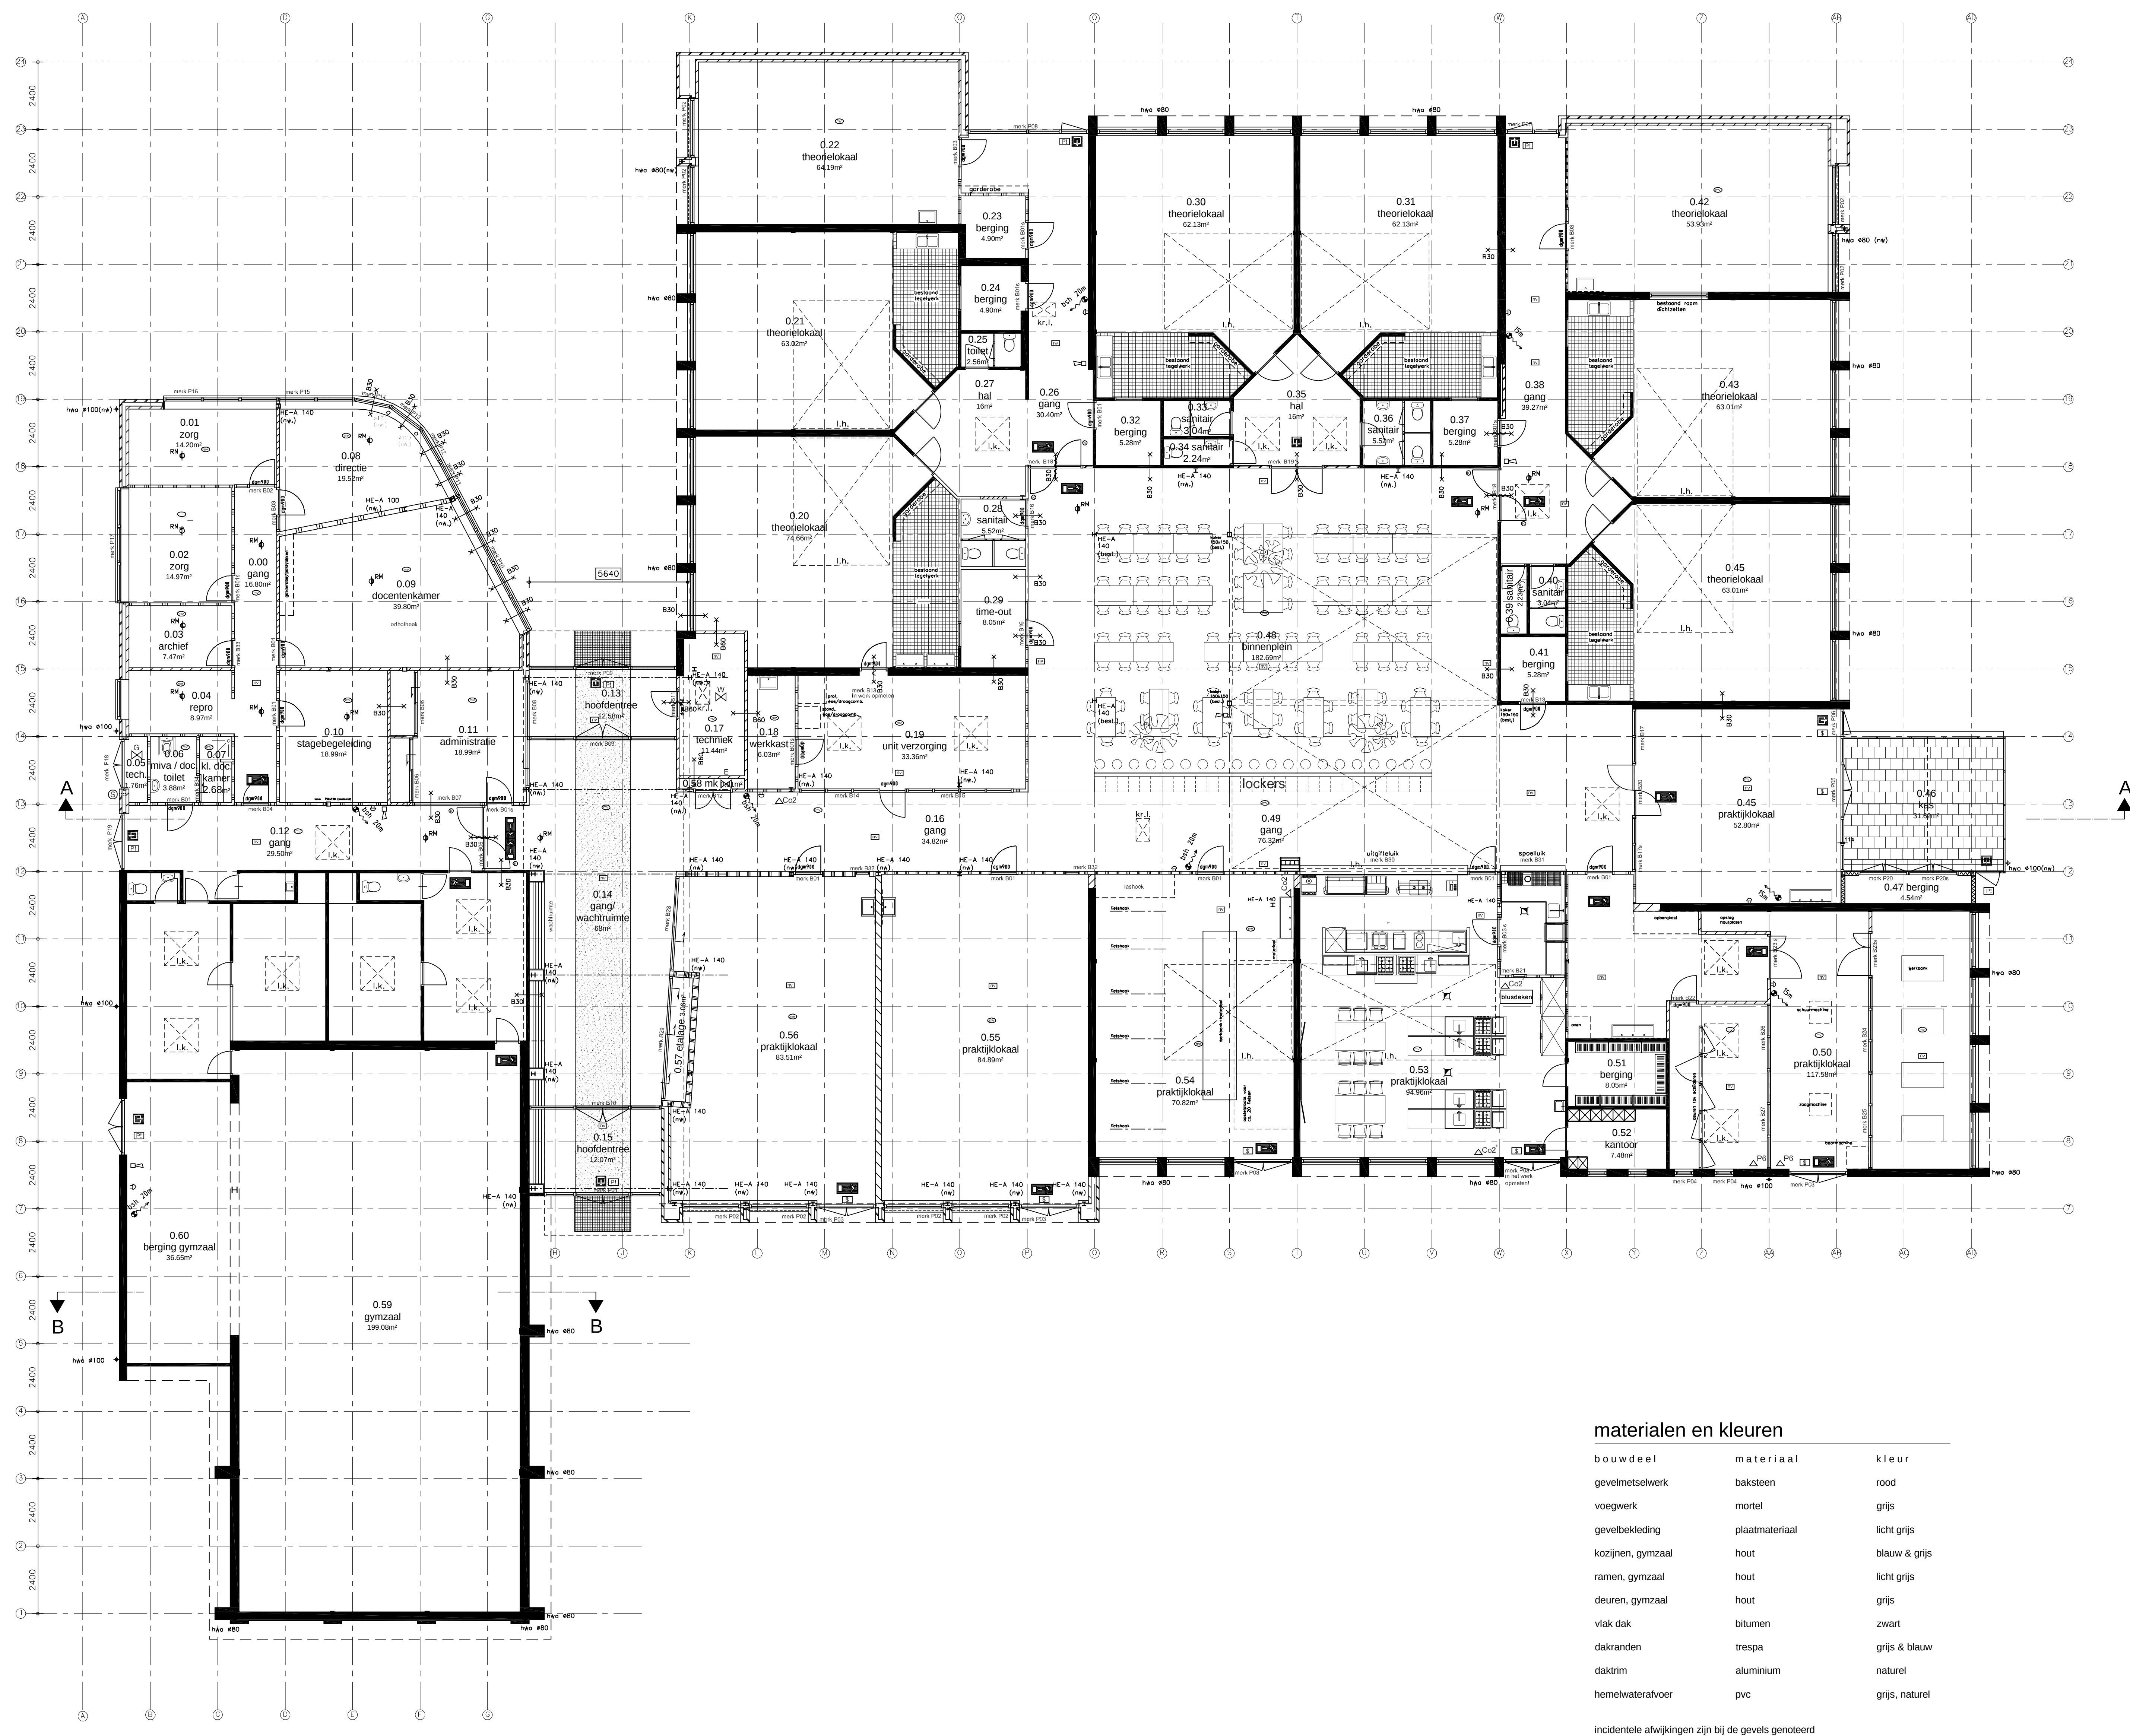

plattegrond begane grondvloer

renvooi		renovooi	
		n. r.	ruimte opp. (m²)
metsewerk		0.01	zorg 14.20
metsewerk		0.02	zorg 14.97
kalkzandsteen		0.03	archief 7.47
houtskeletbouw		0.04	repro 8.79
met-stud wanden		0.05	techniek / gas 1.75
x minuten wdboo		0.06	miva / docenten toilet 2.68
x minuten rookwerend		0.07	docenten kleedkamer 3.98
deur zelfsluitend		0.08	directie 19.52
elektro kleefmagneet op rookmelder installatie		0.09	docentenkamer 39.80
handbrandmelder aangesloten op brandslanghaspel		0.10	stagebegeleiding 18.99
seuutekkuis		0.11	administratie 29.50
nooduitgang		0.12	gang 12.58
vluchtweg		0.13	hoofdentree 68
parieskluiting		0.14	gang / wachtruimte 12.07
knopcilinder		0.15	hoofdentree 34.82
rookmelder		0.16	gang 11.44
poederblusser, 8kg		0.17	techniek 6.03
CO2 handblusser, 6kg		0.18	werkruimte 33.36
slow whoop		0.19	unit verzorging 74.66
afsluter water, gas of electra		0.20	theorielokaal 63.02
mechanische ventilatie		0.21	theorielokaal 64.19
kr.l.		0.22	theorielokaal 4.90
kr.l.		0.23	berging 2.56
kr.l.		0.24	berging 30.40
kr.l.		0.25	toilet 16
kr.l.		0.26	gang 5.52
kr.l.		0.27	hal 8.05
kr.l.		0.28	sanitair 62.13
kr.l.		0.29	time-out 62.13
kr.l.		0.30	theorielokaal 5.28
kr.l.		0.31	theorielokaal 3.04
kr.l.		0.32	sanitair 2.24
kr.l.		0.33	sanitair 16
kr.l.		0.34	sanitair 5.52
kr.l.		0.35	hal 5.28
kr.l.		0.36	sanitair 39.27
kr.l.		0.37	berging 2.23
kr.l.		0.38	gang 3.04
kr.l.		0.39	sanitair 5.28
kr.l.		0.40	sanitair 3.04
kr.l.		0.41	berging 5.28
kr.l.		0.42	theorielokaal 53.83
kr.l.		0.43	theorielokaal 63.01
kr.l.		0.44	theorielokaal 63.01
kr.l.		0.45	praktijklokaal 52.80
kr.l.		0.46	praktijklokaal 31.62
kr.l.		0.47	berging 4.54
kr.l.		0.48	binneplein 182.69
kr.l.		0.49	gang 7.48
kr.l.		0.50	praktijklokaal 94.96
kr.l.		0.51	berging 70.82
kr.l.		0.52	praktijklokaal 84.89
kr.l.		0.53	praktijklokaal 83.51
kr.l.		0.54	praktijklokaal 3.08
kr.l.		0.55	praktijklokaal 0.81
kr.l.		0.56	praktijklokaal 199.08
kr.l.		0.57	praktijklokaal 38.65
kr.l.		0.58	praktijklokaal 38.65
kr.l.		0.59	praktijklokaal 38.65
kr.l.		0.60	praktijklokaal 38.65

materiaal en kleuren

bouwdeel	materiaal	kleur
gevelmetselwerk	baksteen	rood
voegwerk	mortel	grijs
gevelbekleding	plaatmateriaal	licht grijs
kozijnen, gymzaal	hout	blauw & grijs
ramen, gymzaal	hout	licht grijs
deuren, gymzaal	hout	grijs
vlak dak	bitumen	zwart
dakranden	trespa	grijs & blauw
daktrim	aluminium	natuur
hemelwaterafvoer	pvc	grijs, natuur

incidentele afwijkingen zijn bij de gevels genoteerd

situatie

kadastrale gemeente
sectie nr.
schaal

Sliedrecht
K
1861
1:500

alle maten in het werk controleren

project:	uitbreiding Praktijkschool De Sprong a/d Elzenhof 124 te Sliedrecht
prinspaal:	Stichting Speciaal Onderwijs Drechtsteden en omstreken
onderdeel:	plattegrond BESTAAND

Lakerveld ingenieurs- & architectuurbureau BV	DATUM: 21.11.2008
Noordrijpde 901	SCHAAL: 1:100
telefoon 0183 502 600	WERK: 07436
telefax 0183 581 049	BLAD: B.01
www.lakerveld-noordrijpde.nl	info@lakerveld-noordrijpde.nl