

Detailboek Interieur Basisschool De Rietvink



Musical 23, 1507 TS Zaandam
075 612 58 85
info@carree-architecten.nl
www.carree-architecten.nl

bladnr.: 411N
interieur details

werk nr.: 23002
schaal:
afm: A3
datum: 24-04-2025

Tekeningenlijst Interieur details


tek. nr.	omschrijving	schaal	datum	Status	Wijzigings datum
001-411N	tekeningenlijst interieur details	1:200	24-04-2025	definitief	
002-411N	overzicht interieur details bg	1:200	24-04-2025	definitief	
003-411N	overzicht interieur details 1ste	1:200	24-04-2025	definitief	
004-411N	overzicht interieur details 2de	1:200	24-04-2025	definitief	
Hi-001	Kozijn/wand	1:5	24-04-2025	definitief	
Hi-006	binnenkozijn	1:5	24-04-2025	definitief	
Hi-007	schuifkozijn	1:5	24-04-2025	definitief	
Hi-008	schuifkozijn 2	1:5	24-04-2025	definitief	
Hi-009	kozijn/dragende wand	1:5	24-04-2025	definitief	
Vi-001	Trap speellokaal	1:10	24-04-2025	definitief	
Vi-004	CLT trap as-5	1:10	24-04-2025	definitief	
Vi-006	Kozijn/wand	1:5	24-04-2025	definitief	
Vi-007	Trap-bordes as 11	1:10	24-04-2025	definitief	
Vi-008	Trap-bordes as i	1:10	24-04-2025	definitief	
Vi-009	Schuifdeur speelplein-lokaal	1:5	24-04-2025	definitief	
Vi-010	Schuifdeur tussen lokalen	1:5	24-04-2025	definitief	
Vi-101	Balustrade vide	1:10	24-04-2025	definitief	
Vi-102	Trap	1:10	24-04-2025	definitief	
Vi-105	vloerpot 1 gymzaal as-2	1:10	24-04-2025	definitief	
Vi-108	niet-dragende wand/vloer	1:5	24-04-2025	definitief	
Vi-109	vloer/wand as 4	1:10	24-04-2025	definitief	
Vi-110	vloer/wand as 5	1:10	24-04-2025	definitief	
Vi-111	vloer/wand lokaal	1:10	24-04-2025	definitief	
Vi-201	aansluiting trap en ligger	1:10	24-04-2025	definitief	
Vi-202	balustrade vloerrand vide	1:10	24-04-2025	definitief	
Vi-203	Vloer overstek vide	1:10	24-04-2025	definitief	
Vi-204	Afwerking vloer vide en CLT balk	1:10	24-04-2025	definitief	
Vi-205	vloerafwerking vide en wand	1:10	24-04-2025	definitief	



Musical 23, 1507 TS Zaandam
075 612 58 85
info@carree-architecten.nl
www.carree-architecten.nl

bladnr.: 001-411N
tekeningenlijst
interieur details

werk nr.: 23002
schaal: 1:200
afm: A3
datum: 24-04-2025

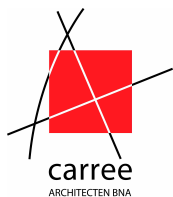


■ Musical 23, 1507 TS Zaandam
■ 075 570 06 95 | 075 612 58 85
■ info@carree-architecten.nl
■ www.carree-architecten.nl


werk: 23002

datum: 24-04-2025
bladnr. 410N-3
status: Definitief
fase: TO

naam: De Rietvink
te: Zaandam

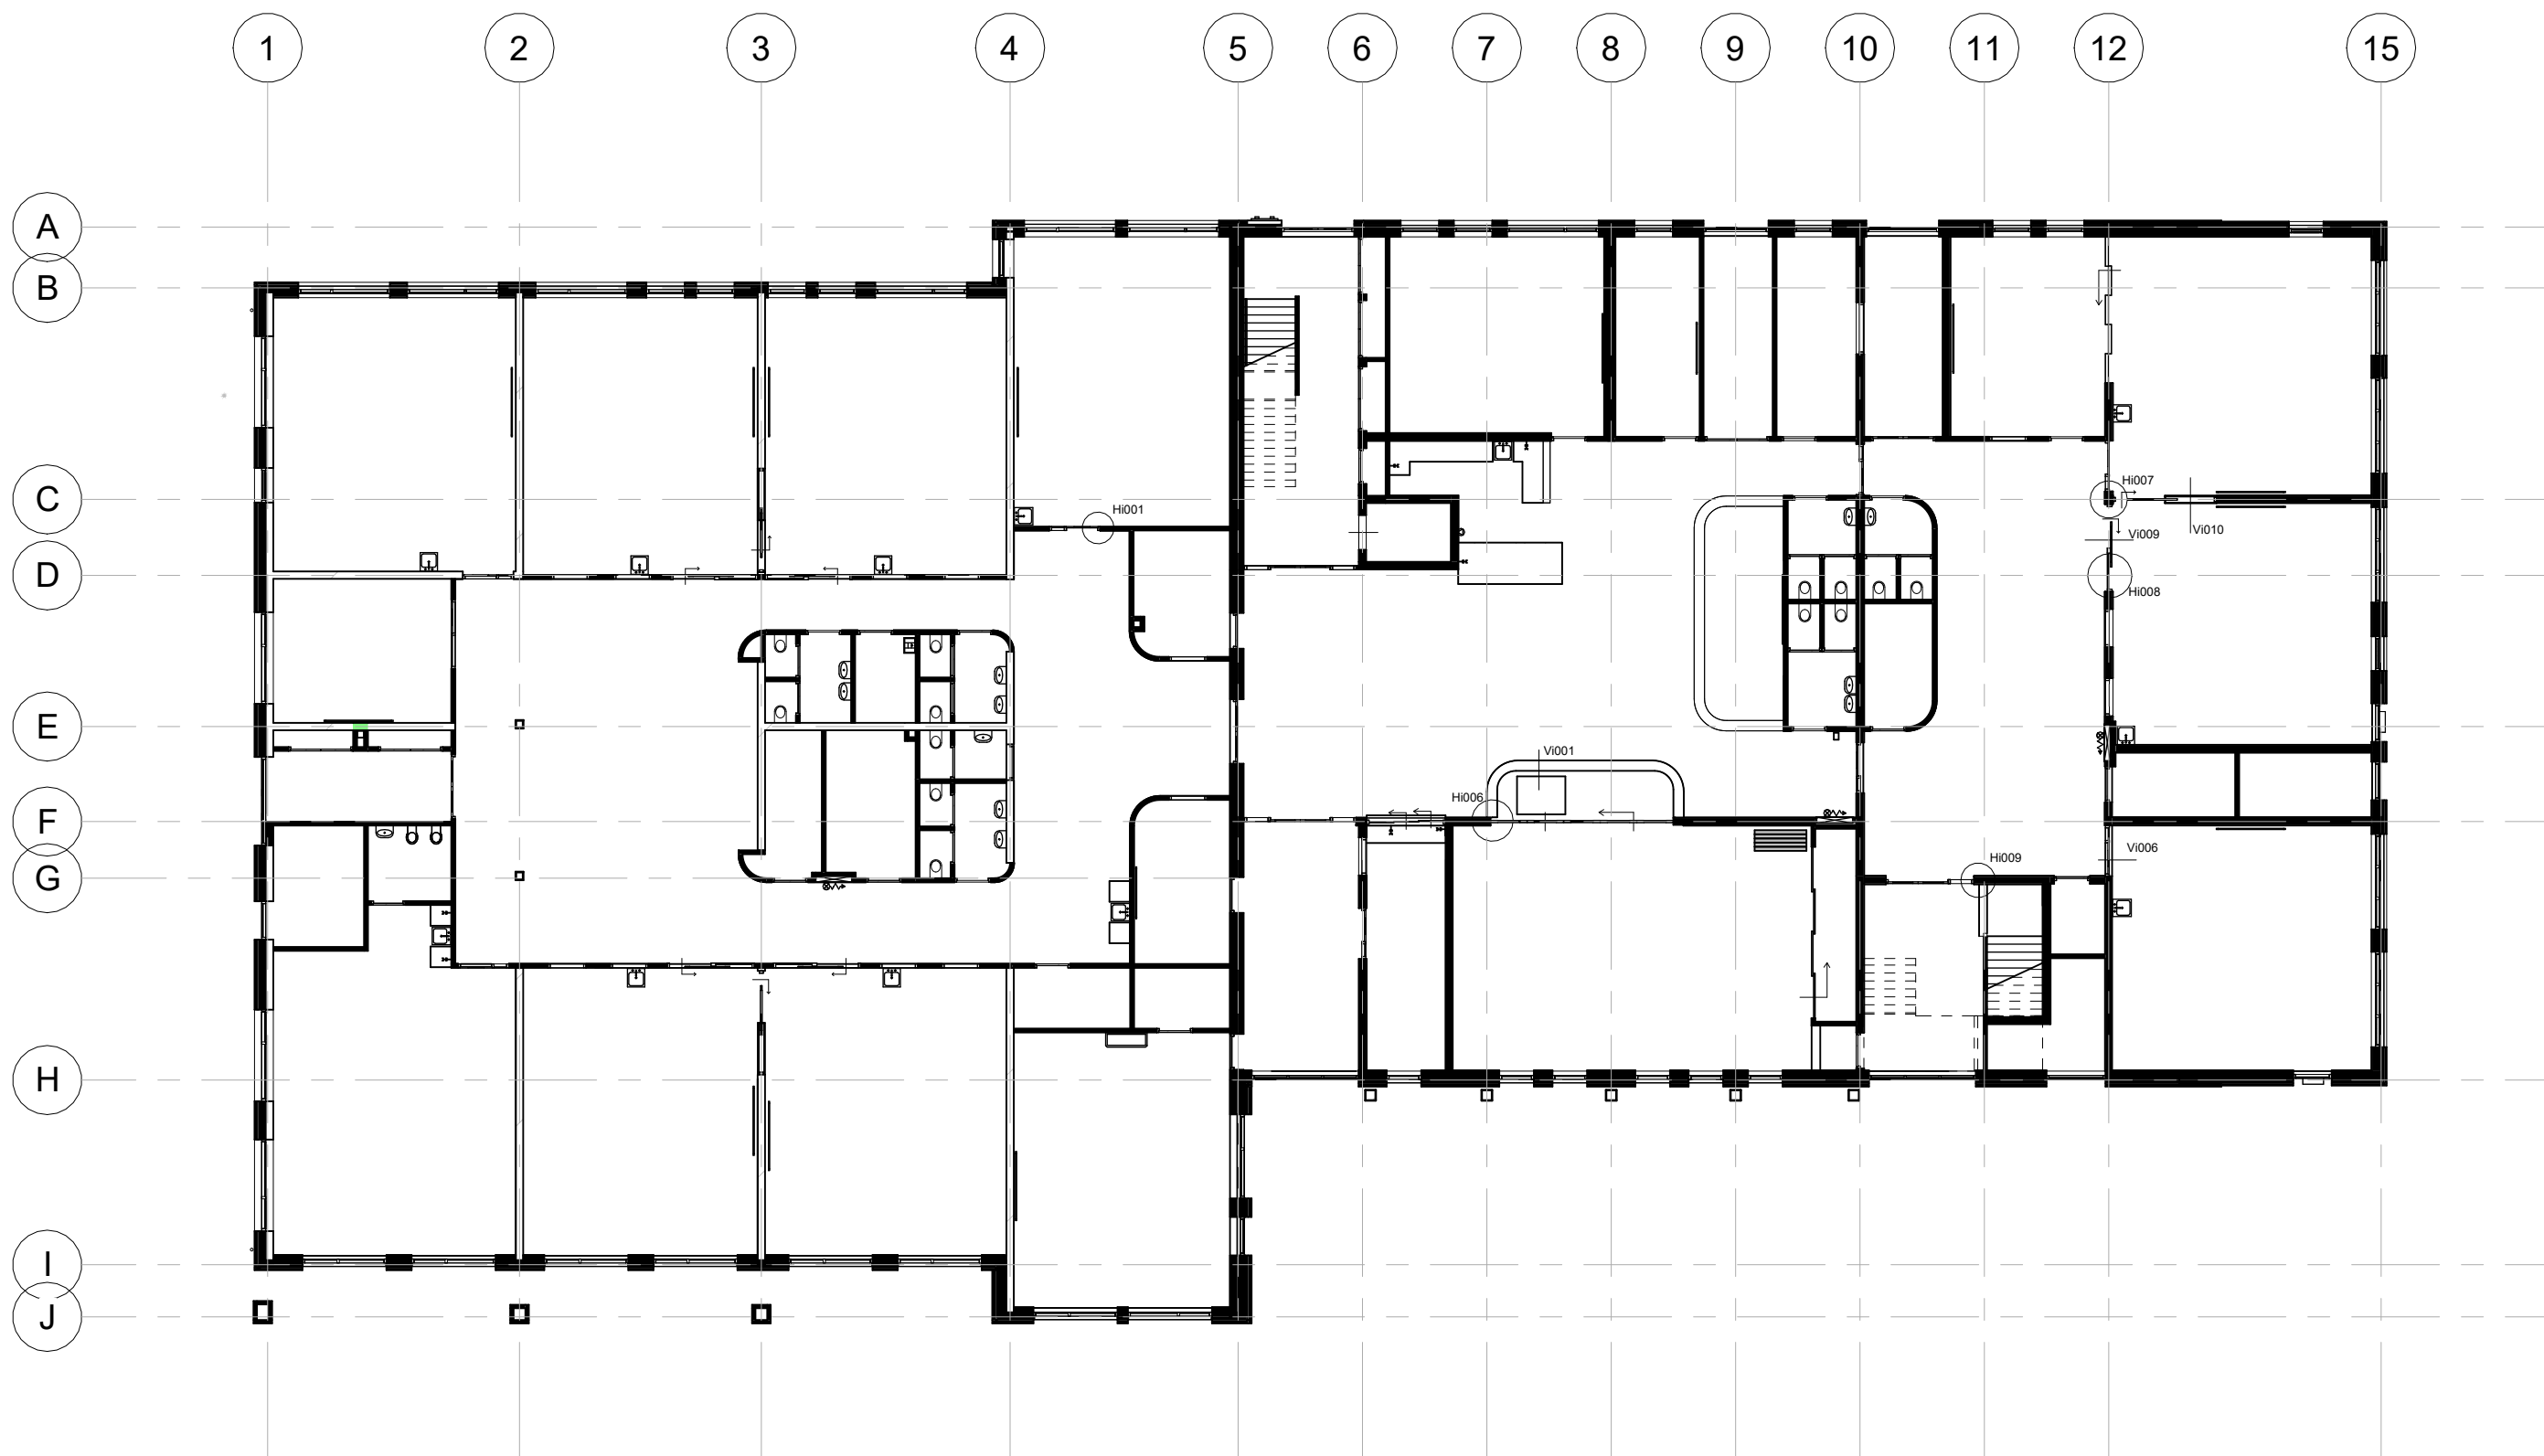

The floor plan is overlaid on a grid system with columns numbered 1 through 15. The layout includes several rooms and corridors. On the left side, there is a large open area. In the center, there is a room labeled V101, which is a large, irregularly shaped space. To the right of V101, there is a room labeled V108, which contains a staircase. Further to the right, there is a room labeled V109, which contains a staircase. The plan also shows various corridors and smaller rooms, some of which are labeled with codes like V105, V110, and V111. The plan is drawn with black lines on a white background, with a grid of dashed lines.

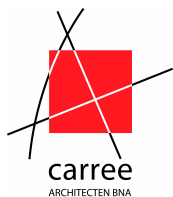


■ Musical 23, 1507 TS Zaandam
■ 075 570 06 95 | 075 612 58 85
■ info@carree-architecten.nl
■ www.carree-architecten.nl

werk: 23002

datum: 24-04-2025
bladnr. 410N-3
status: Definitief
fase: TO


naam: De Rietvink
te: Zaandam

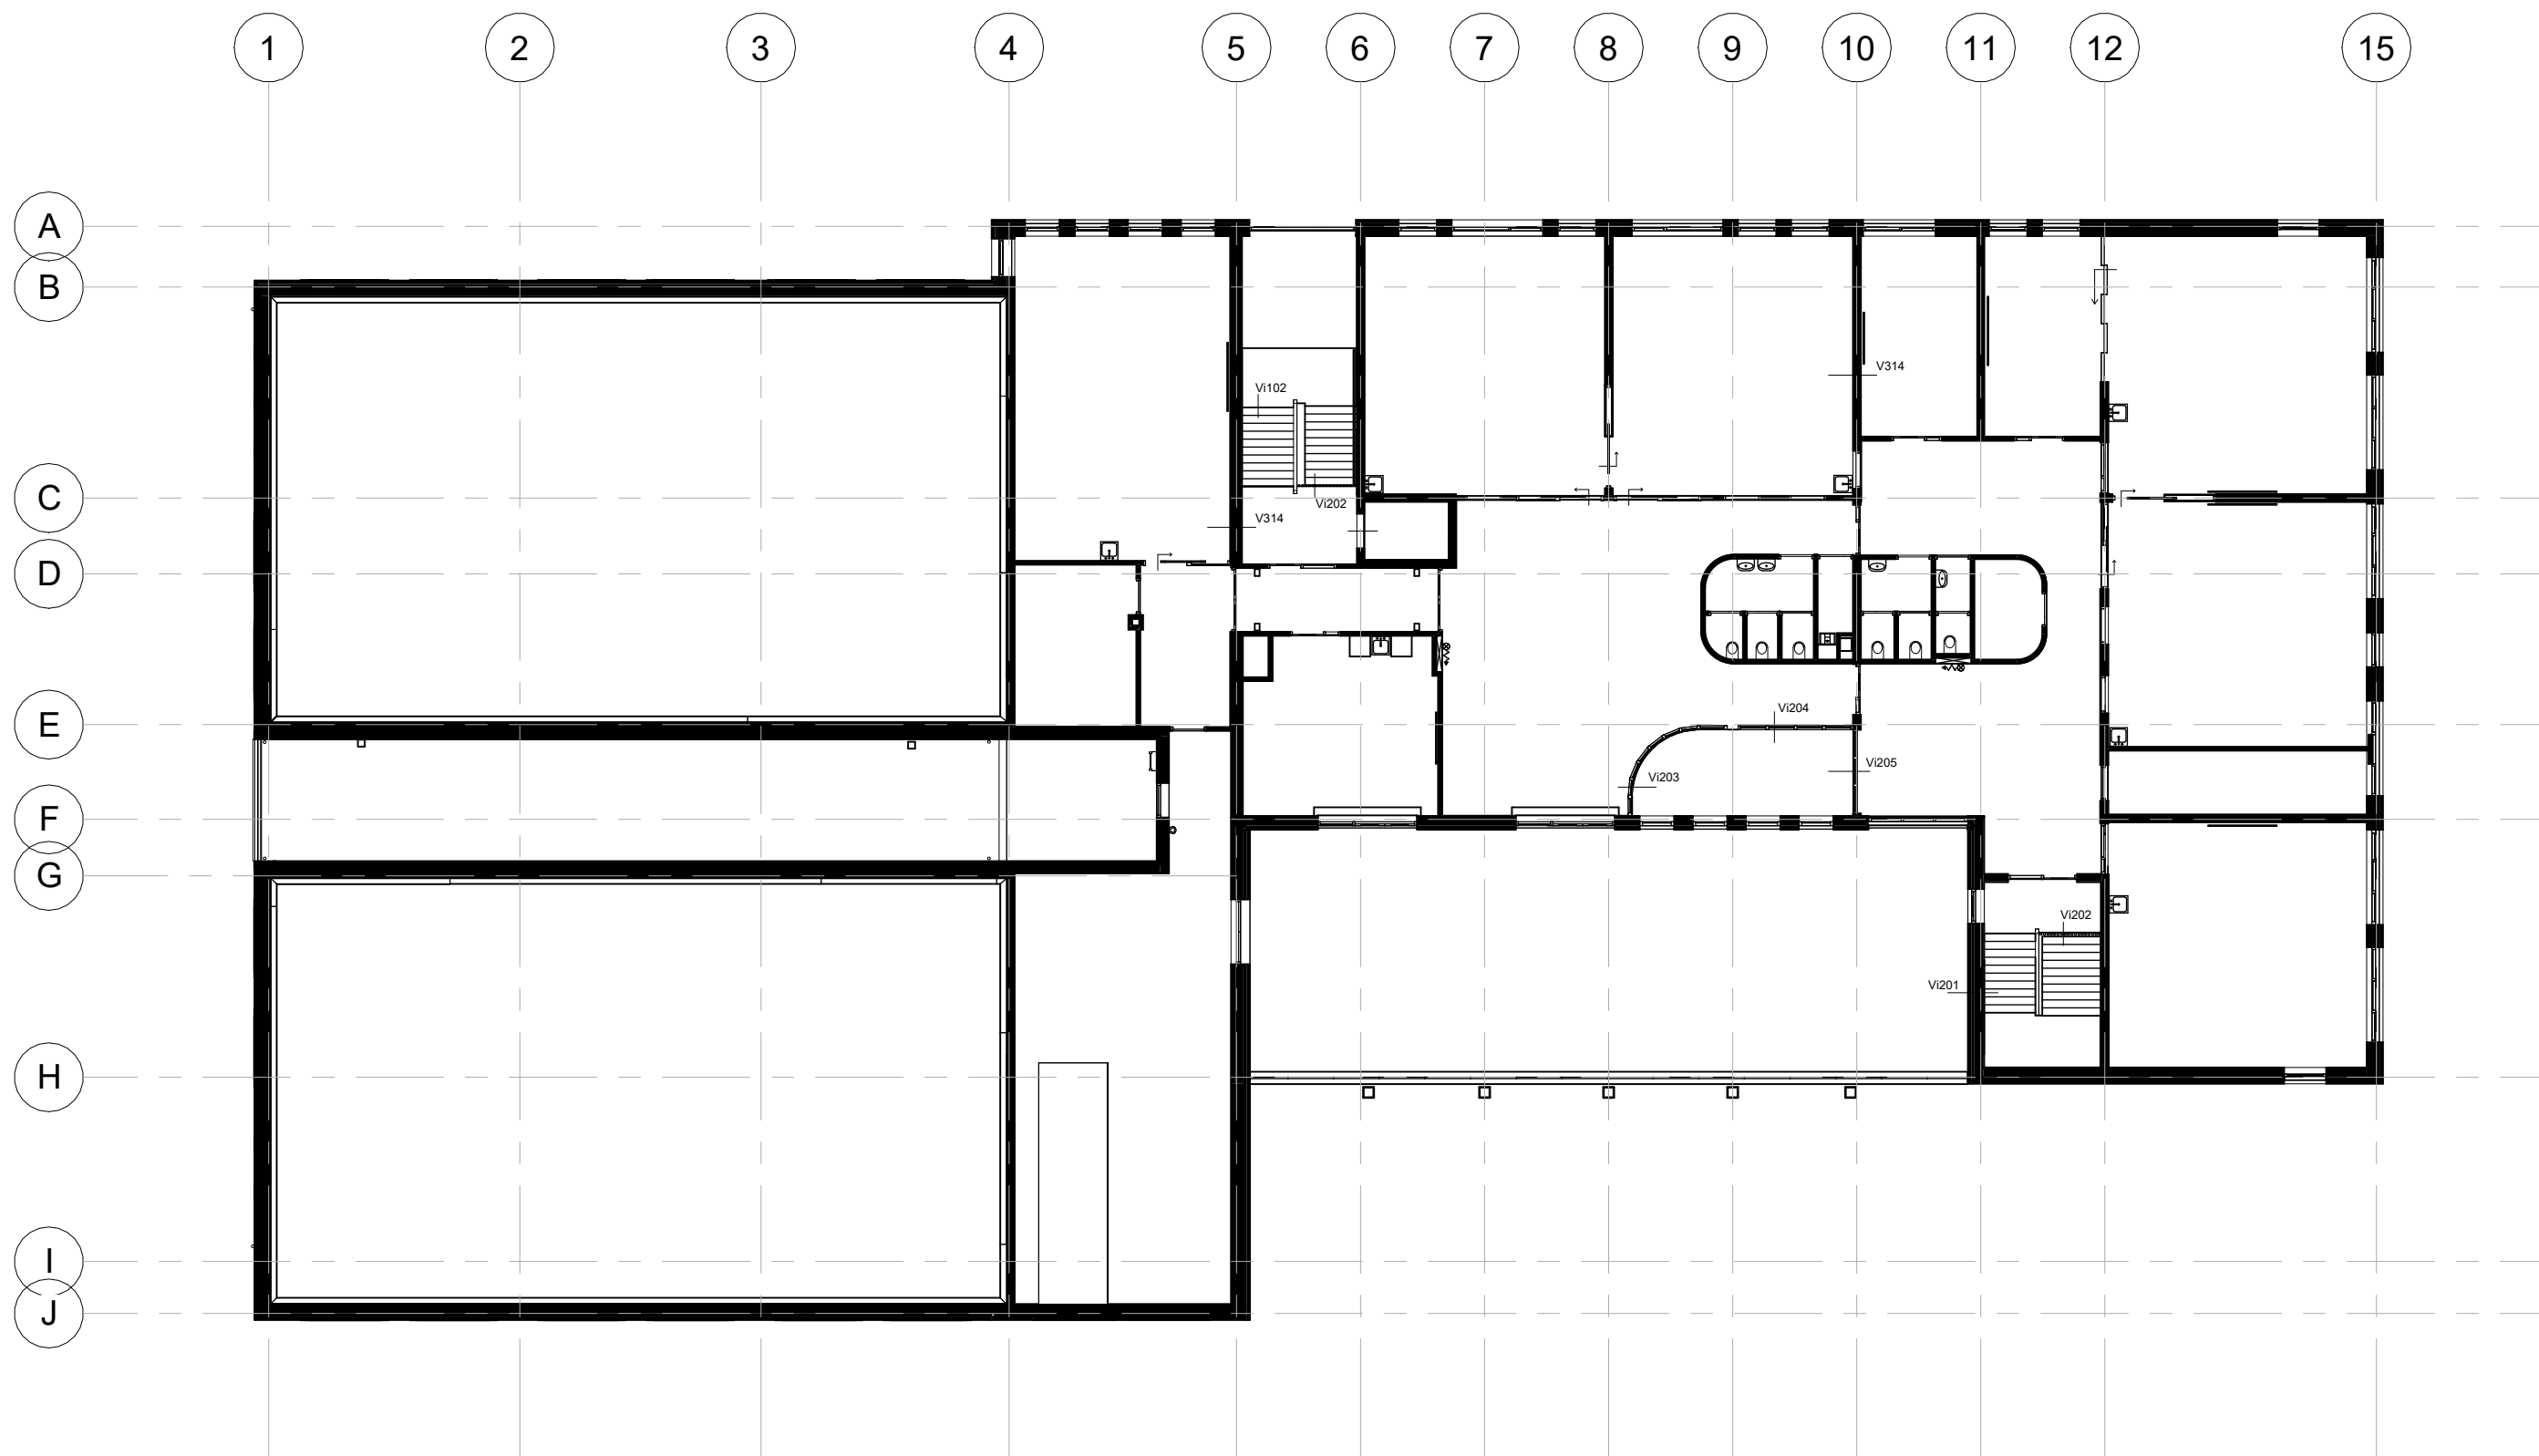

Opbouw niet- dragende wand
R'w= >46 dB


- scan en sauswerk
- habito plaat, 1x 12.5 mm
- HSB 38x89mm gevuld met isolatie, bio-based, vlaswol, 90 mm
- gipsplaat, 12.5 mm
- scan en sauswerk
- gangzijde lambrisering (980+vl) marmoleum
- lambrisering beeindigen met hoekprofiel

- deurkozijn, hout, rubberwoord, gelakt 67x114mm
- deur, stomp, HPL, evt glaslatten meeschilderen in kleur deur
- bij draaideuren kinderopvang en onderbouw vingerbeveiligingsprofielen deurhoog
- Geluidweredheid zie binnenkozijnstaat

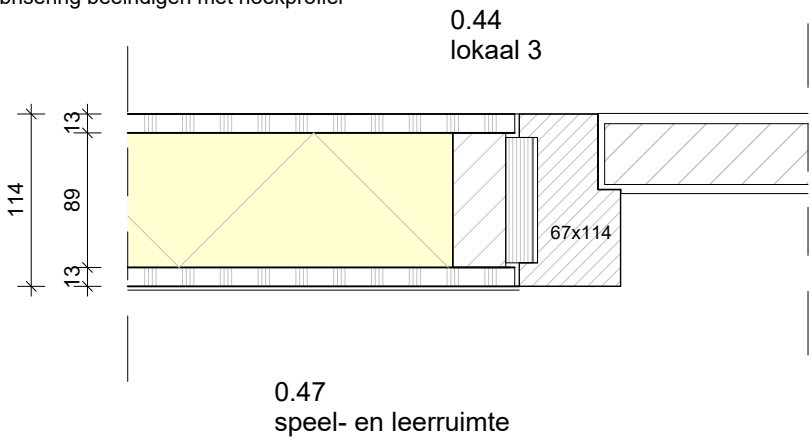

Maten in het werk controleren
Voor kleuren en materialen zie kleur-en materiaalstaat

project:	23002
tek.nr.	410N
Detail naam:	Kozijn/wand
onderdeel:	Hi-001
schaal:	1 : 5
afm:	A3
datum:	24-04-2025
wijz. datum:	

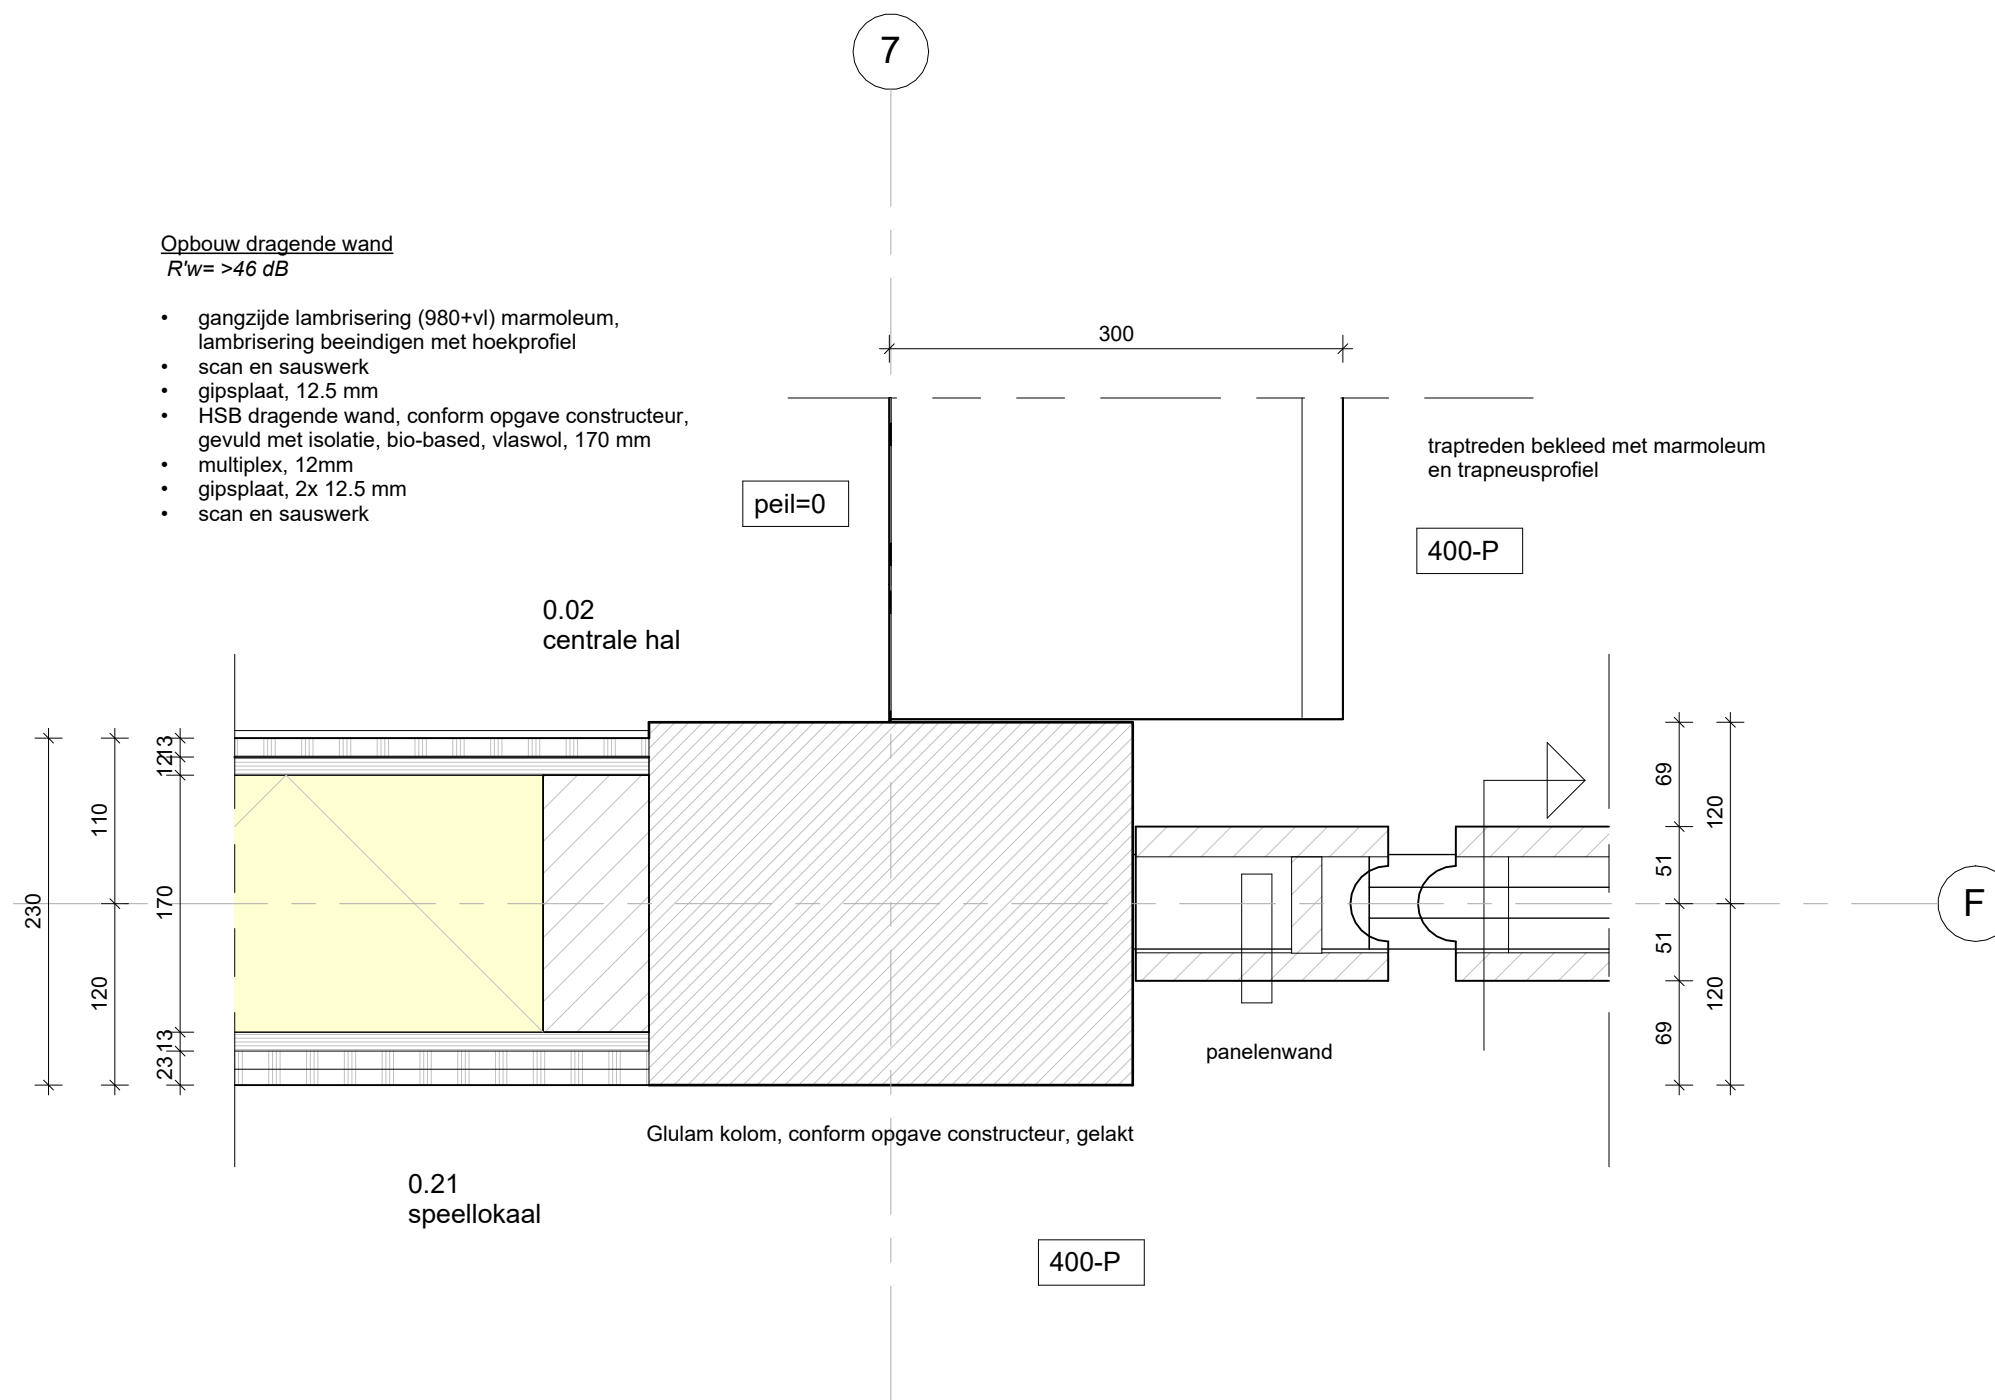

Opbouw dragende wand
R'_w = >46 dB

- gangzijde lambrisering (980+vl) marmoleum, lambrisering beeindigen met hoekprofiel
- scan en sauswerk
- gipsplaat, 12.5 mm
- HSB dragende wand, conform opgave constructeur, gevuld met isolatie, bio-based, vlaswol, 170 mm
- multiplex, 12mm
- gipsplaat, 2x 12.5 mm
- scan en sauswerk

traptreden bekleed met marmoleum
en trapneusprofiel

peil=0

400-P

0.02
centrale hal

panelenwand

Glulam kolom, conform opgave constructeur, gelakt


0.21
speelokaal

400-P


Maten in het werk controleren
Voor kleuren en materialen zie kleur-en materiaalstaat

project: 23002
tek.nr. 410N
Detail naam: binnenkozijn

onderdeel: Hi-006
schaal: 1 : 5
afm: A3
datum: 24-04-2025
wijz. datum:

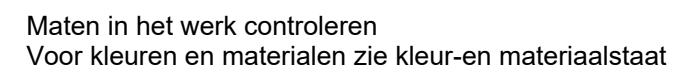

onderdeel: Hi-007
 schaal: 1 : 5
 afm: A3
 datum: 24-04-2025
 wijz. datum:

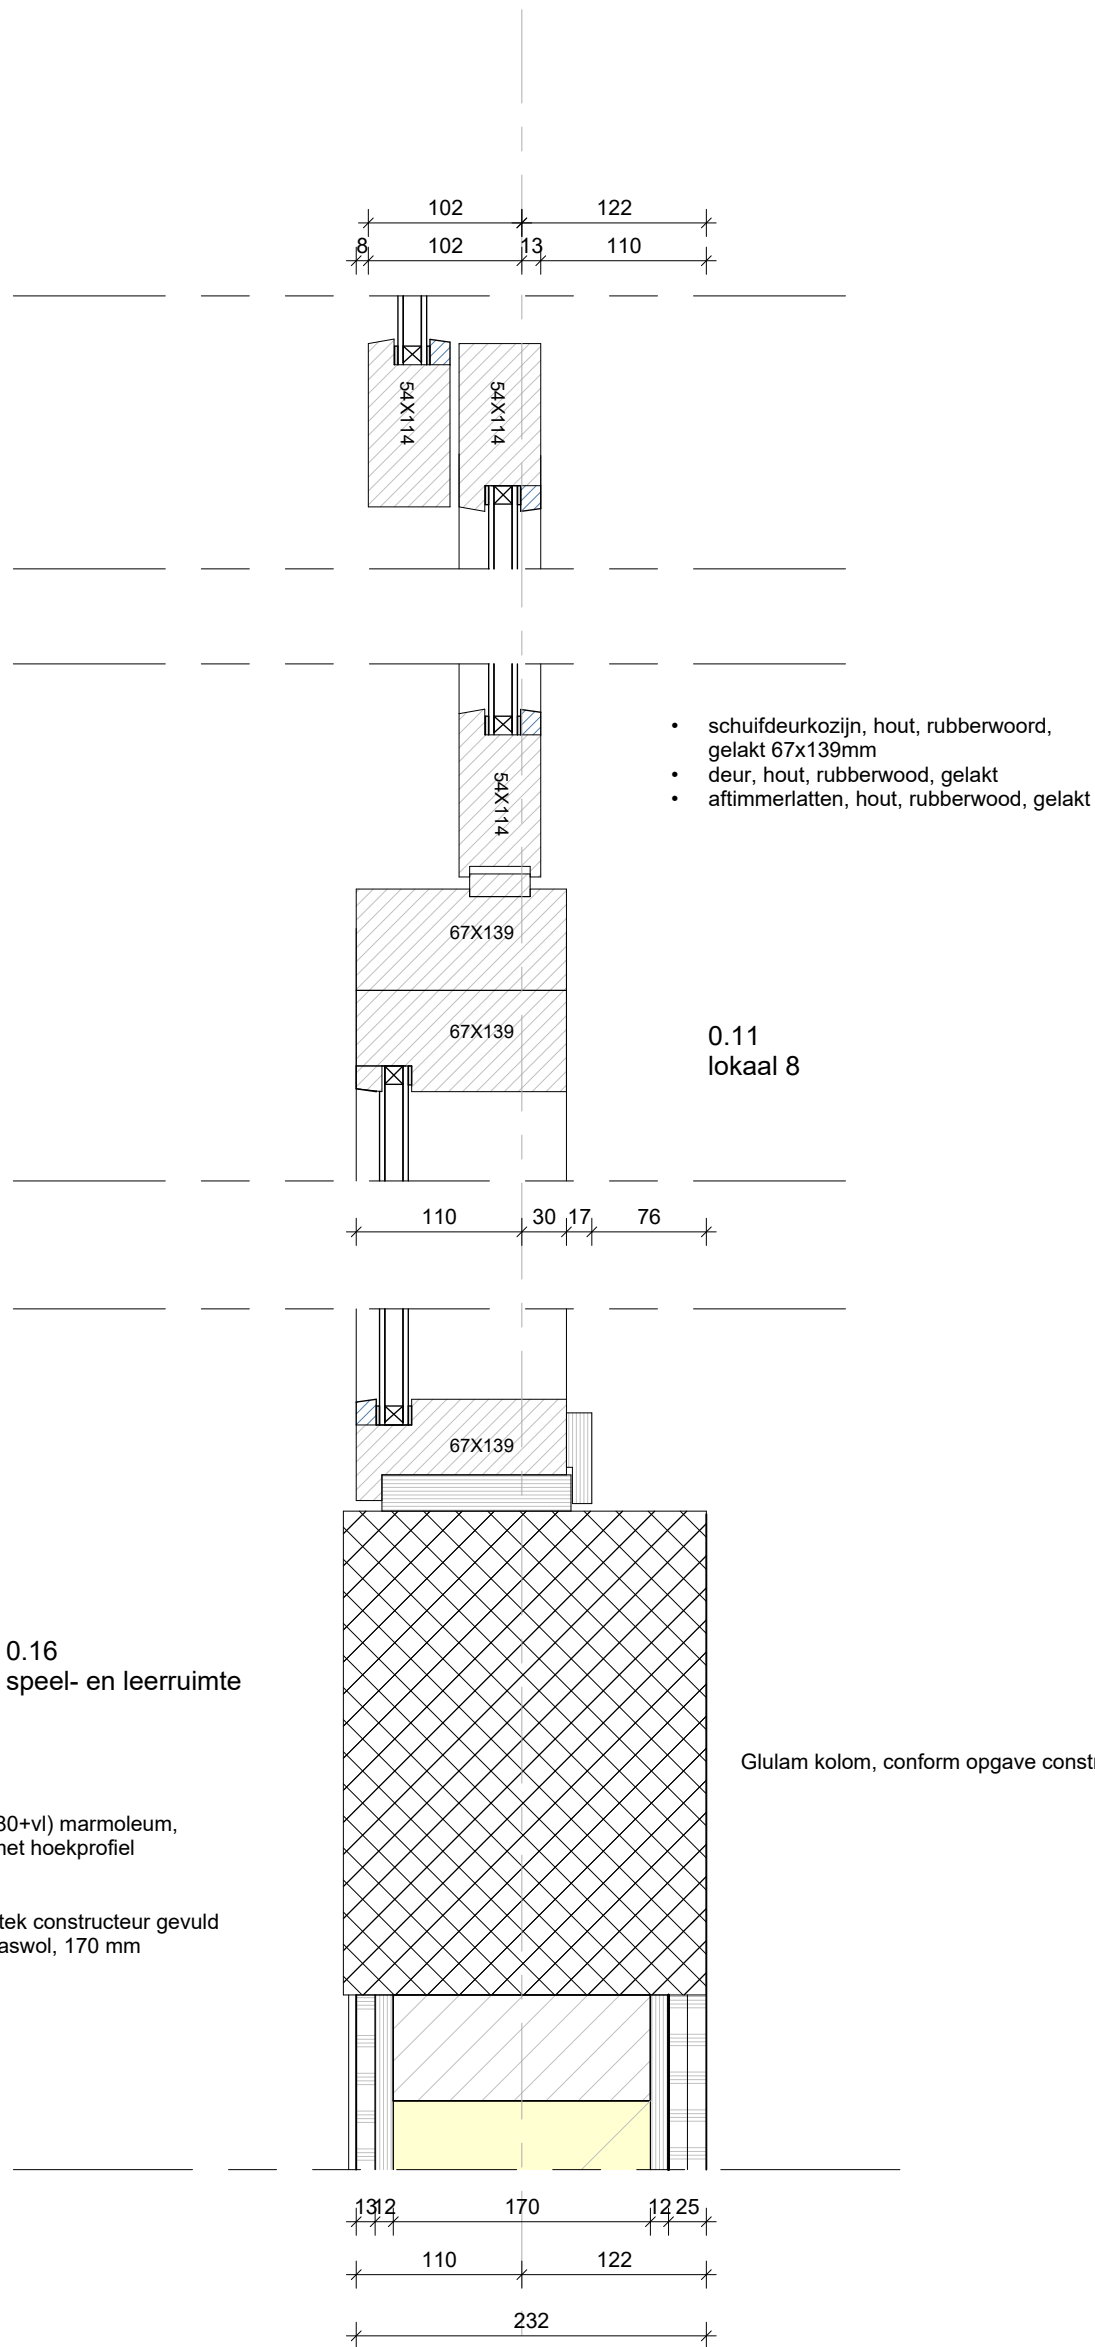


Opbouw wand
 $R'w = >46 \text{ dB}$

- gangzijde lambrisering (980+vl) marmoleum, lambrisering beeindigen met hoekprofiel
- scan en sauswerk
- gipsplaat, 12.5 mm
- HSB dragende wand, zie tek constructeur gevuld met isolatie, bio-based, vlaswol, 170 mm
- multiplex, 12mm
- gipsplaat, 2x 12.5 mm
- scan en sauswerk

Maten in het werk controleren
Voor kleuren en materialen zie kleur-en materiaalstaat

project: 23002
tek.nr. 410N
Detail naam: schuifkozijn 2


onderdeel: Hi-008
schaal: 1 : 5
afm: A3
datum: 24-04-2025
wijz. datum:

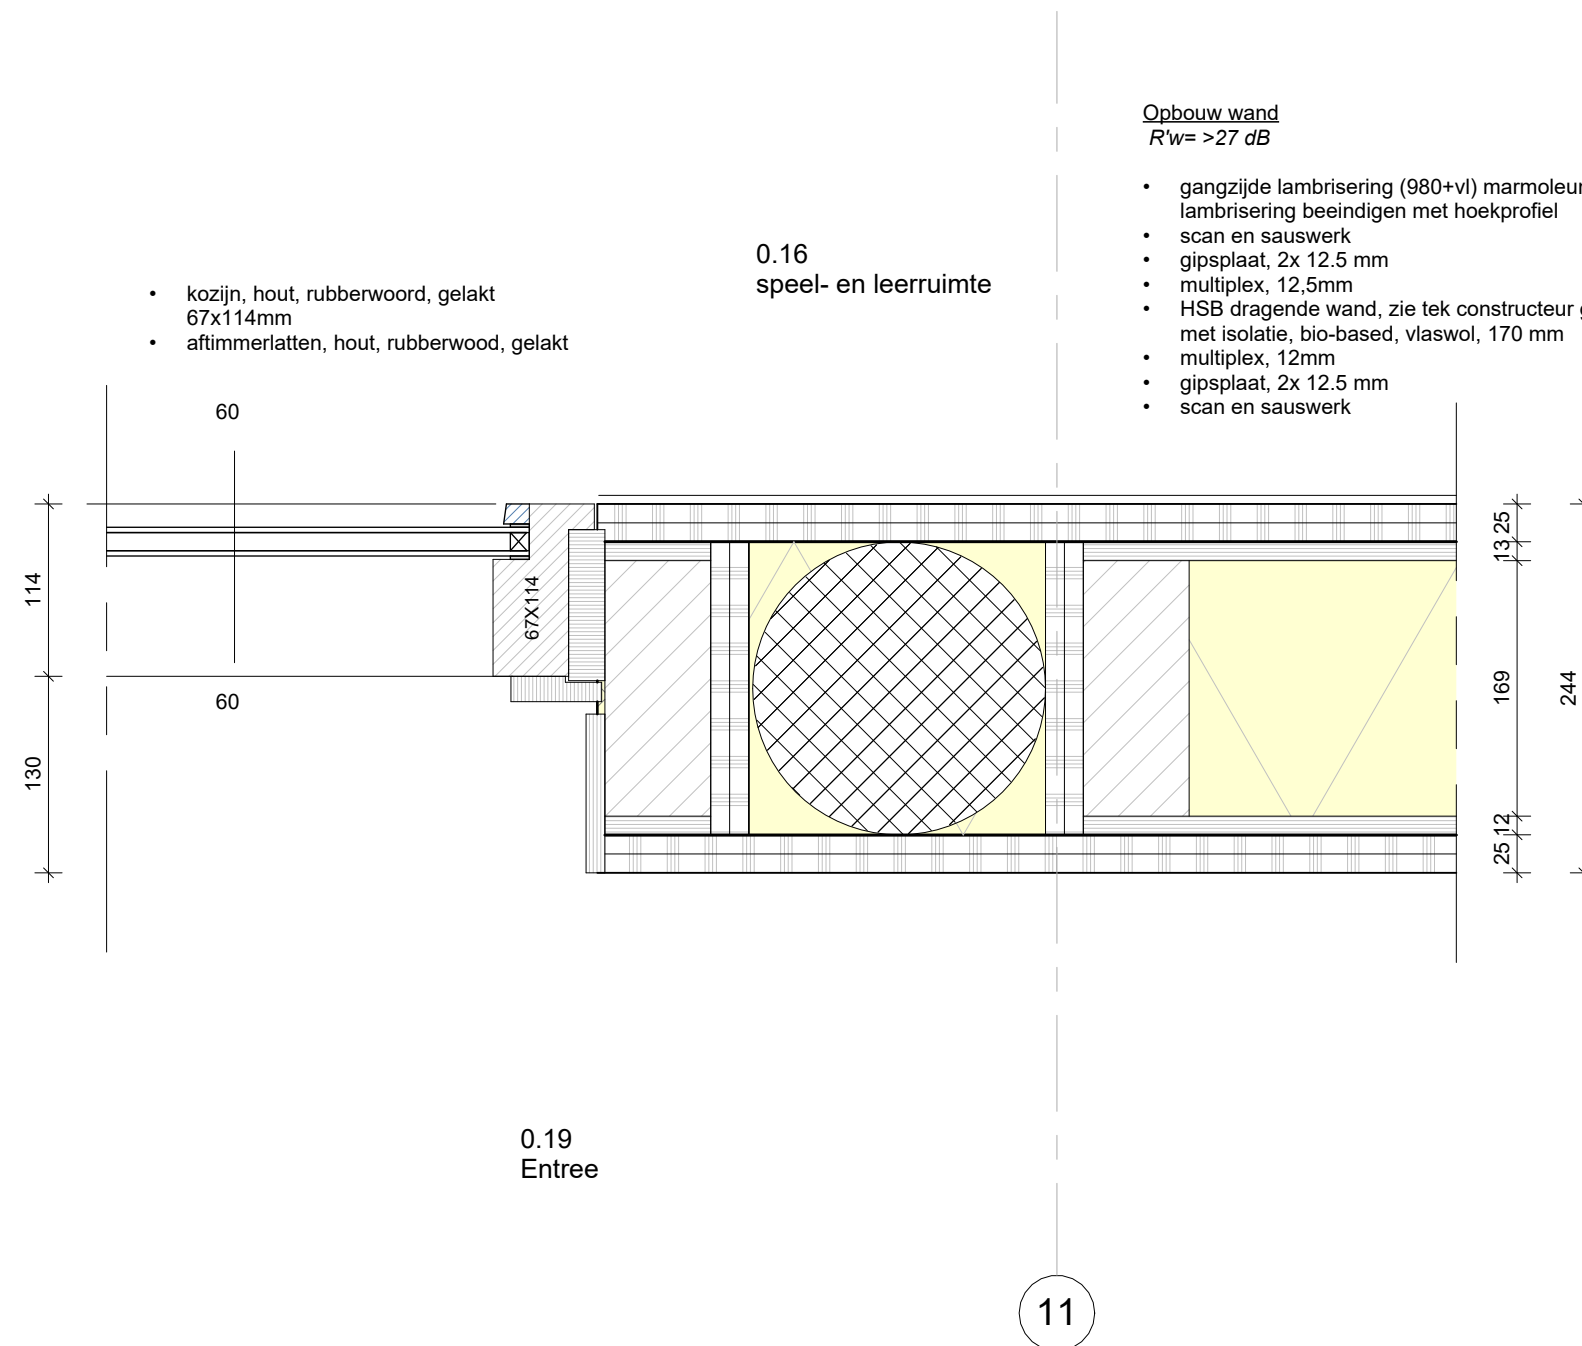

Maten in het werk controleren
Voor kleuren en materialen zie kleur-en materiaalstaat

project: 23002
tek.nr. 410N
Detail naam: kozijn/dragende wand


onderdeel: Hi-009
schaal: 1 : 5
afm: A3
datum: 24-04-2025
wijz. datum:

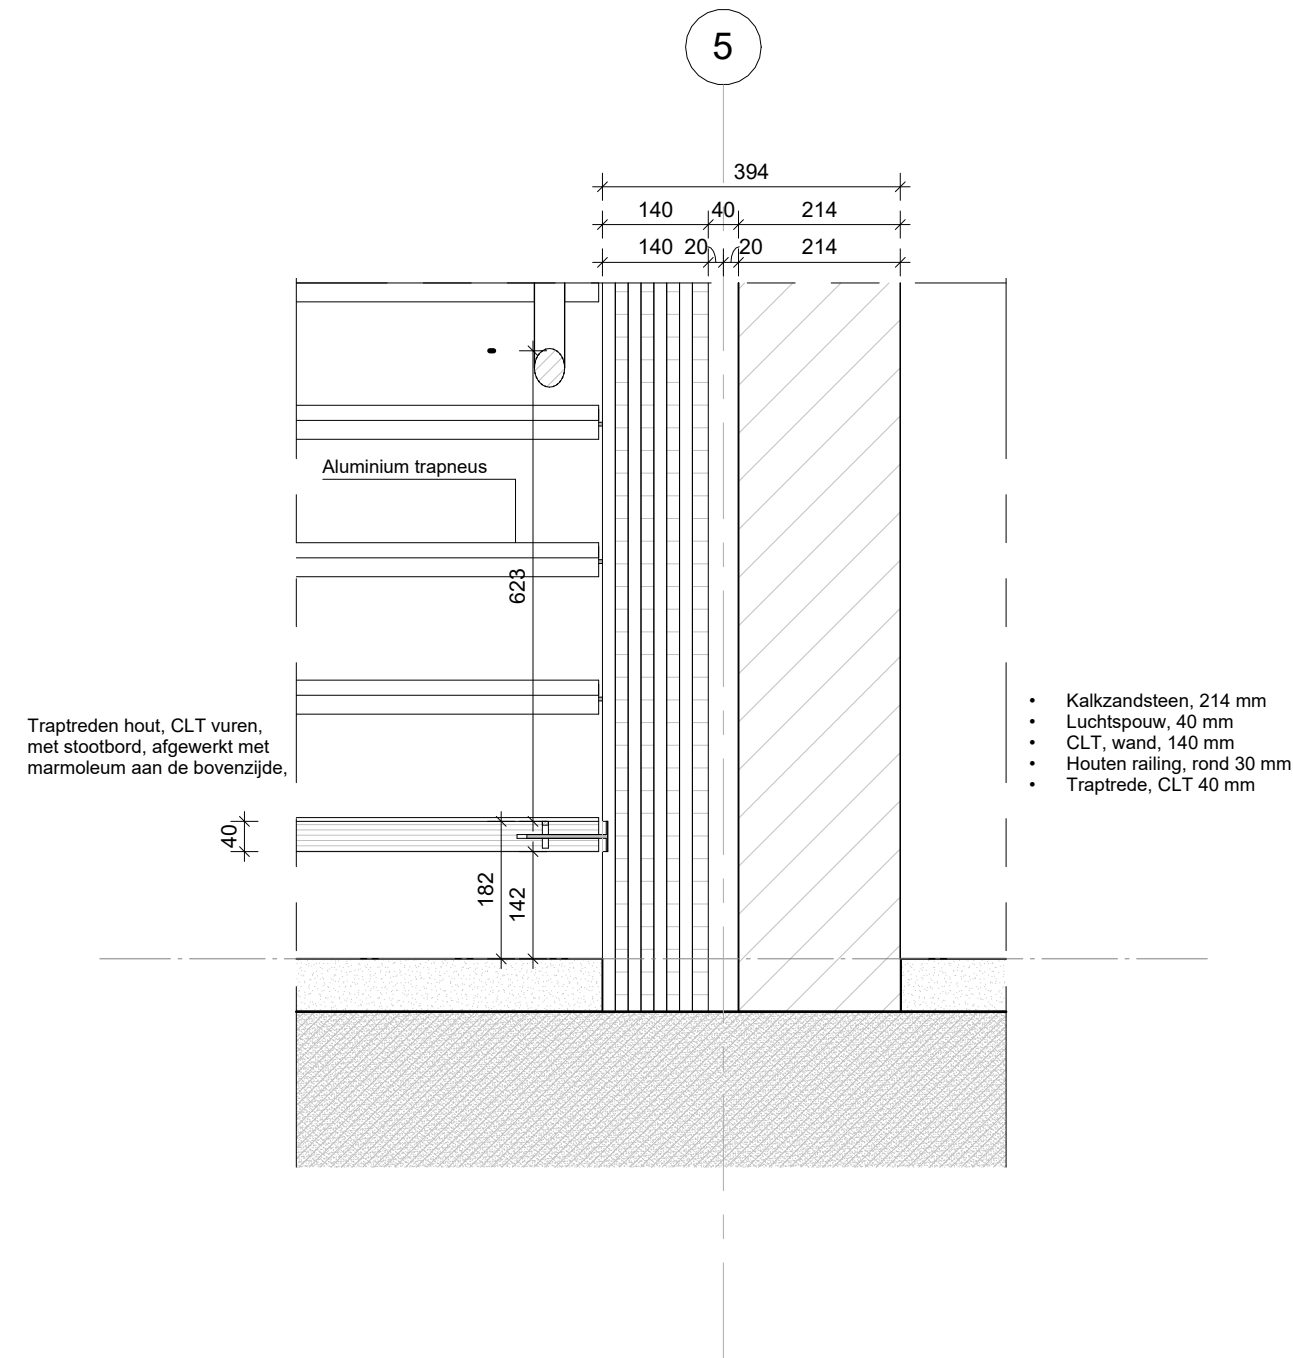

Maten in het werk controleren
Voor kleuren en materialen zie kleur-en materiaalstaat

project: 23002
tek.nr. 410N
Detail naam: CLT trap as-5

onderdeel: Vi-004
schaal: 1 : 10
afm: A3
datum: 24-04-2025
wijz. datum:

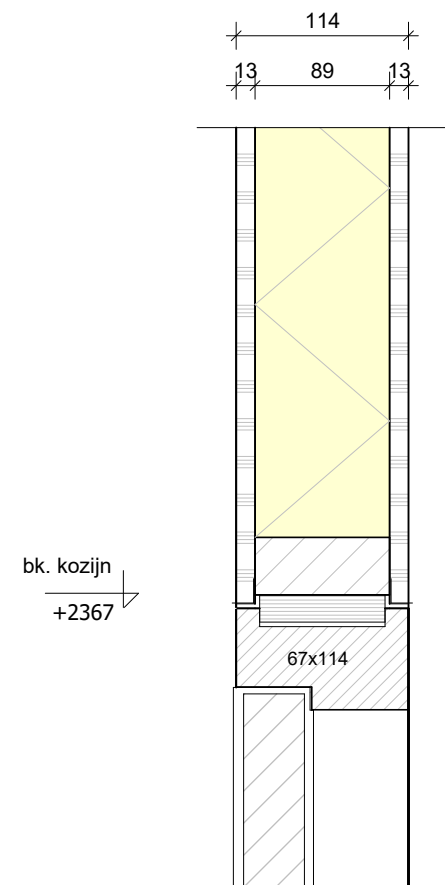

Opbouw niet- dragende wand
R'_w = >46 dB

- scan en sauswerk
- gipsplaat, 12.5 mm
- HSB 38x89mm gevuld met isolatie, bio-based, vlaswol, 90 mm
- gipsplaat, 12.5 mm
- scan en sauswerk


- deurkozijn, hout, rubberwoord, gelakt 67x114mm
- deur, stomp, HPL, evt glaslatten meeschilderen in kleur deur
- bij draaideuren kinderopvang en onderbouw vingerbeveiligingsprofielen deurhoog

Maten in het werk controleren
Voor kleuren en materialen zie kleur-en materiaalstaat

project: 23002
tek.nr. 410N
Detail naam: Kozijn/wand

onderdeel: Vi-006
schaal: 1 : 5
afm: A3
datum: 24-04-2025
wijz. datum:

11

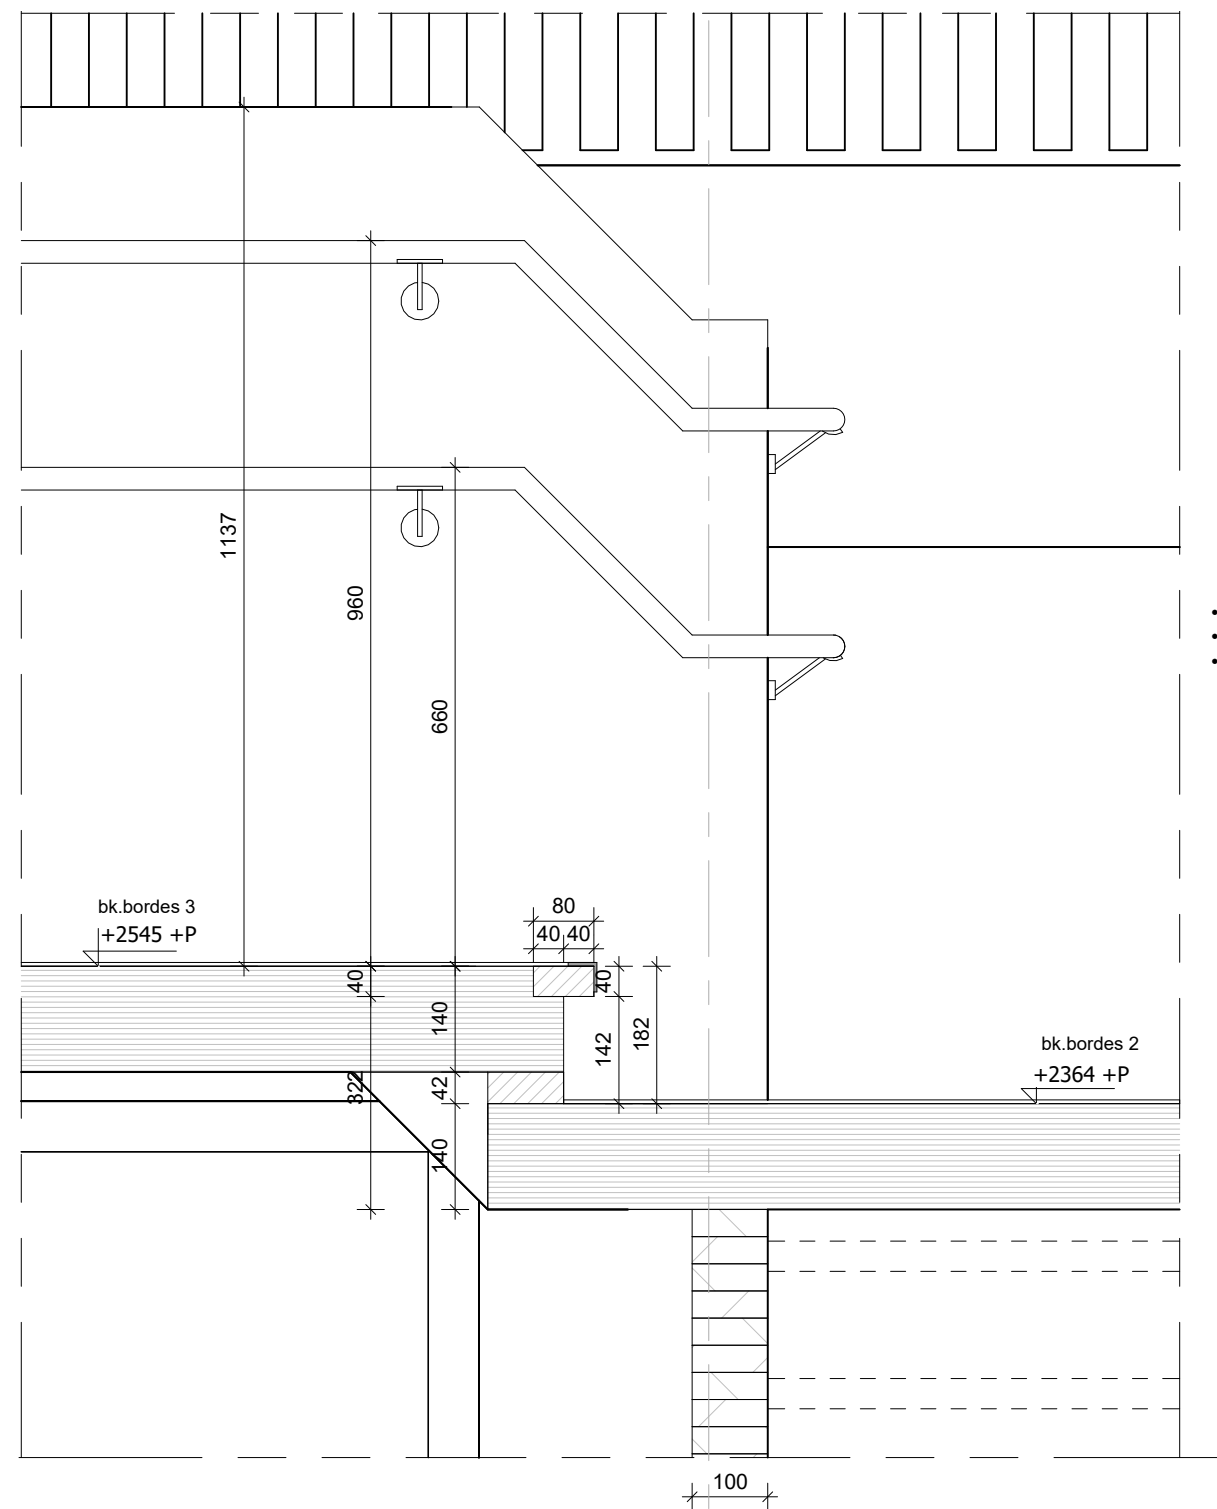


- aanzicht trapboom, CLT, gelakt
- leuningen, hout eiken met leuningdragers, gepoedercoat,
- traptreden, CLT vuren, gelakt, bovenzijde afgewerkt met marmoleum en aluminium trapneus

Maten in het werk controleren
Voor kleuren en materialen zie kleur-en materiaalstaat

project: 23002
tek.nr. 410N
Detail naam: Trap-bordes as 11

onderdeel: Vi-007
schaal: 1 : 10
afm: A3
datum: 24-04-2025
wijz. datum:

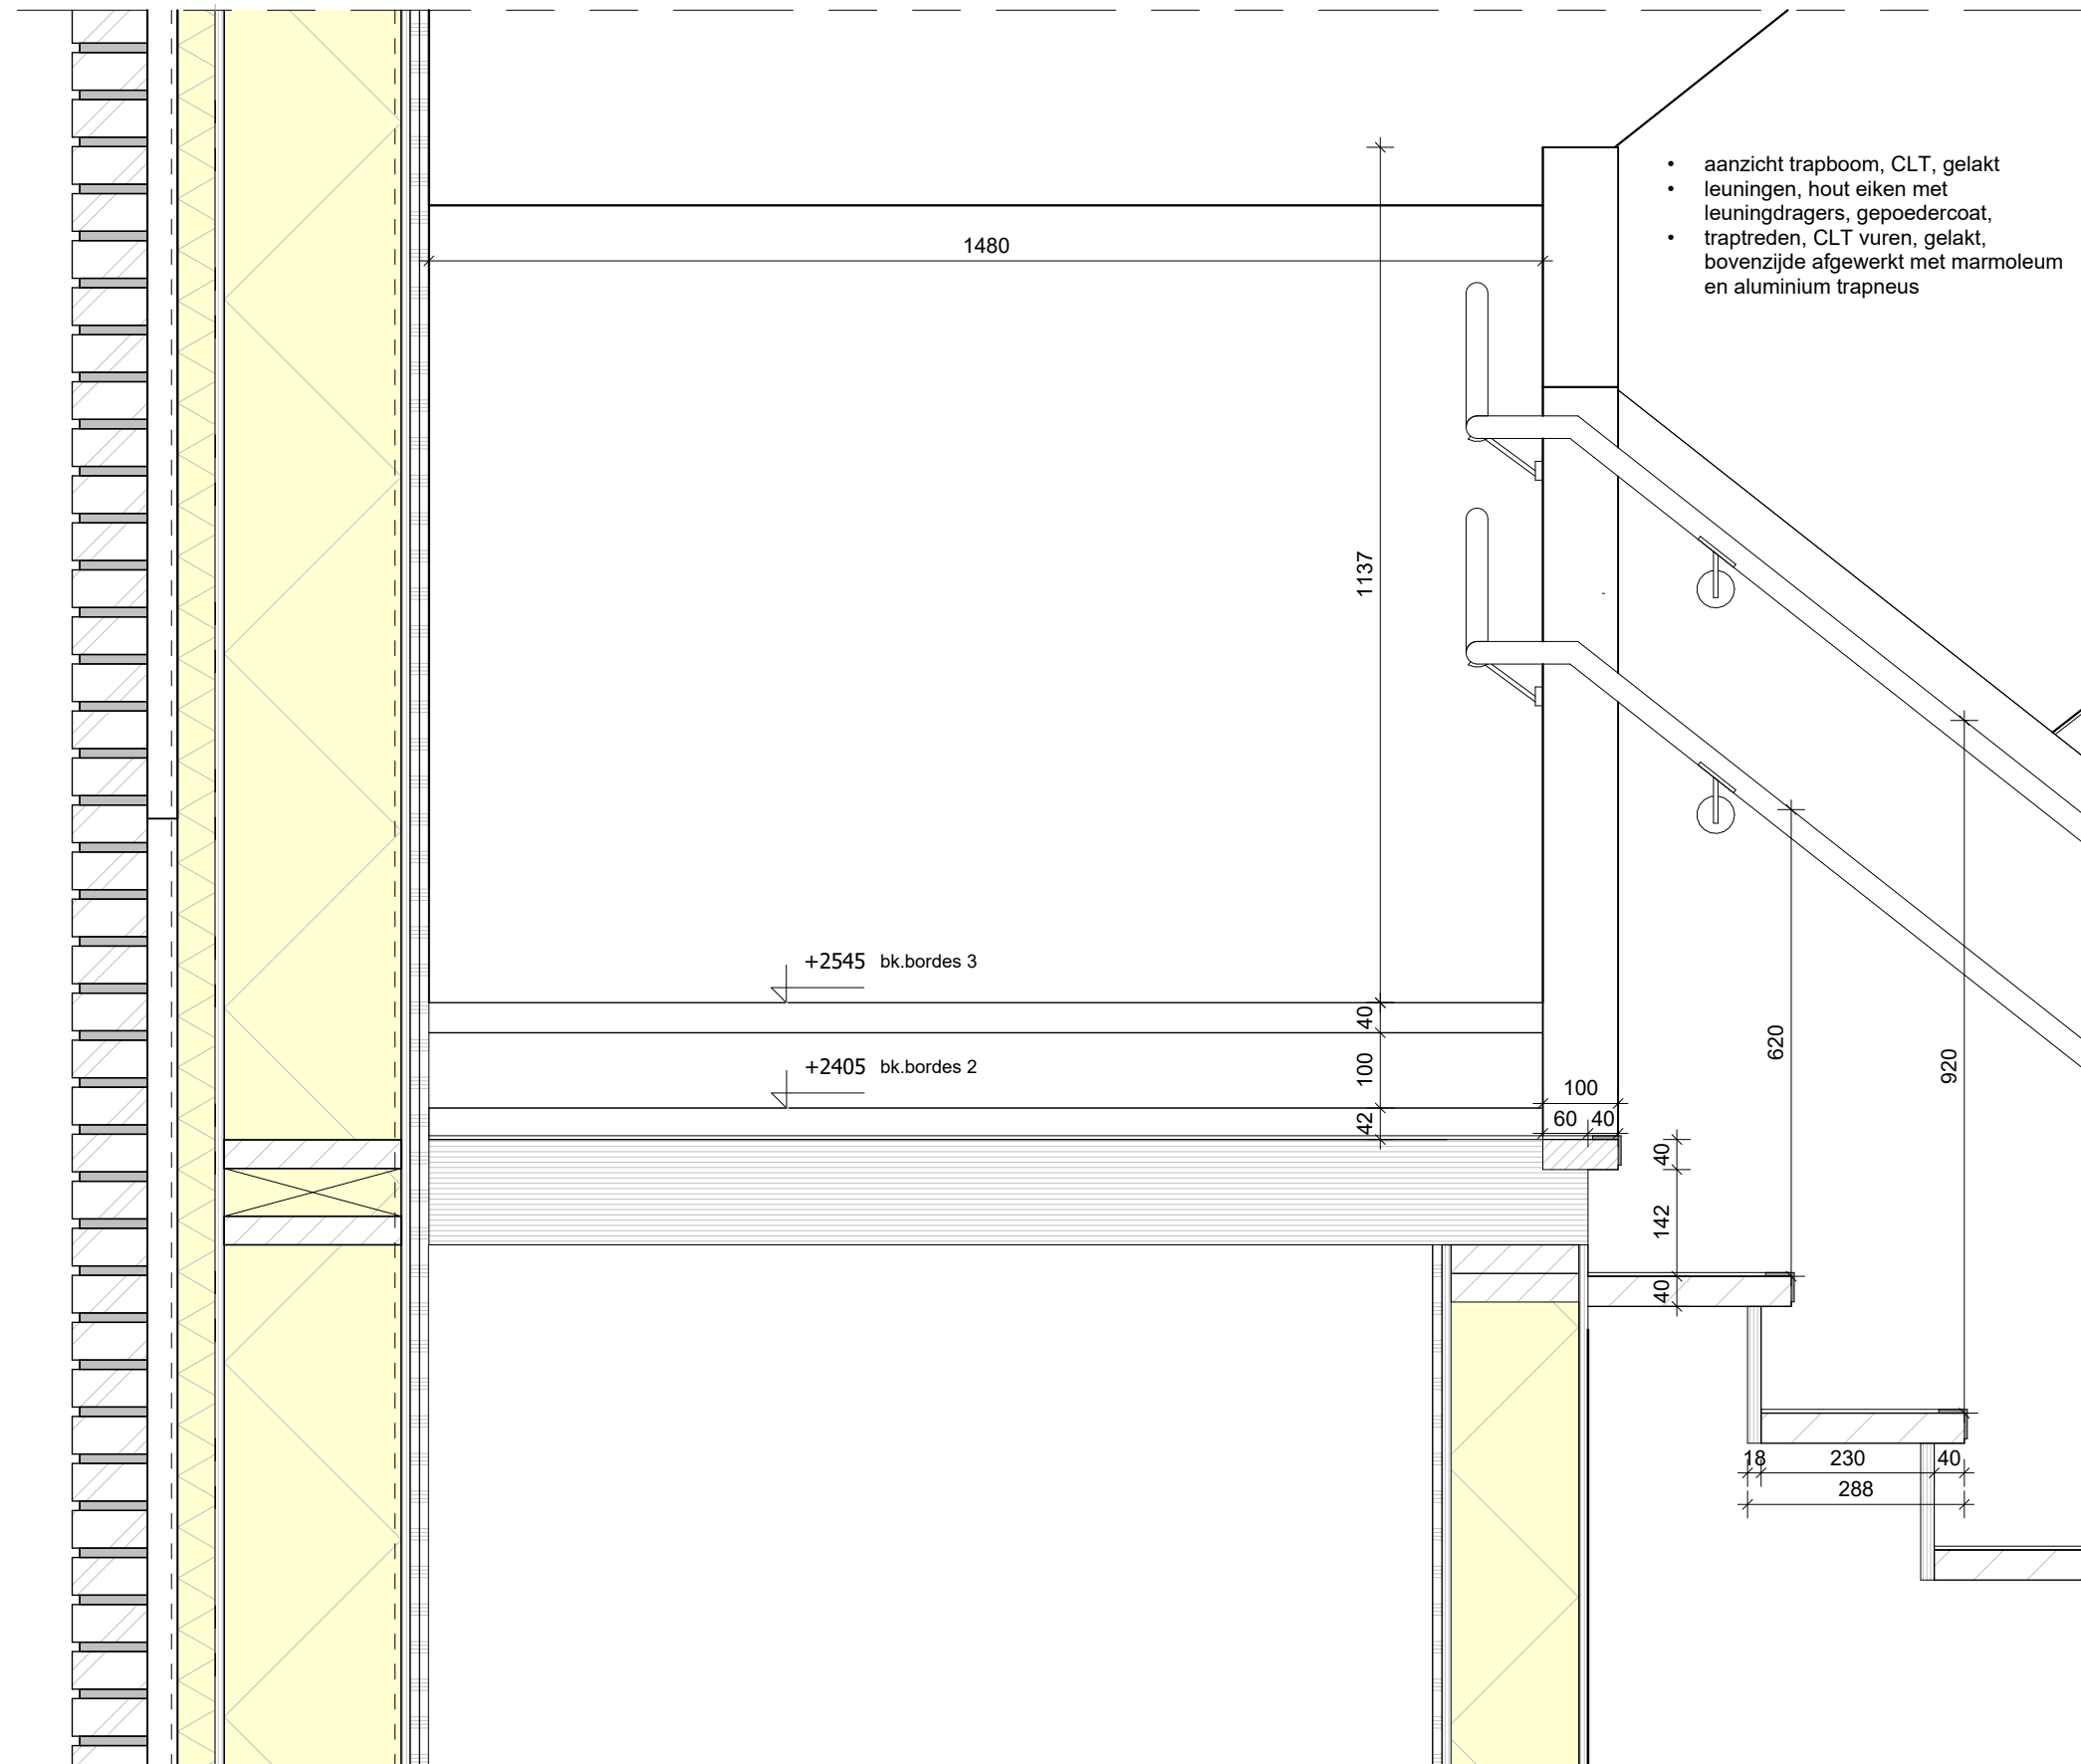

Maten in het werk controleren
Voor kleuren en materialen zie kleur-en materiaalstaat

project: 23002
tek.nr. 410N
Detail naam: Trap-bordes as i
onderdeel: Vi-008
schaal: 1 : 10
afm: A3
datum: 24-04-2025
wijz. datum:


Opbouw wand
R'w= >46 dB

- scan en sauswerk
- gipsplaat, 12.5 mm
- HSB dragende wand, conform opgave constructeur, gevuld met isolatie, bio-based, vlaswol, 170 mm
- multiplex, 12mm
- gipsplaat, 2x 12.5 mm
- scan en sauswerk

0.16
speel- en leerruimte

- schuifdeurkozijn, hout, rubberwoord, gelakt 67x139mm
- deur, hout, rubberwood, gelakt
- aftimmerlatten, hout, rubberwood, gelakt

12

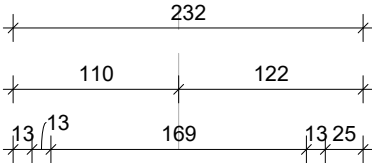

Bk. kozijn
+2390

67X139

0.11
Lokaal 8


Maten in het werk controleren
Voor kleuren en materialen zie kleur-en materiaalstaat

project:	23002
tek.nr.	410N
Detail naam:	Schuifdeur speelplein-lokaal
onderdeel:	Vi-009
schaal:	1 : 5
afm:	A3
datum:	24-04-2025
wijz. datum:	

Opbouw wand
 $R'w = >34 \text{ dB}$


- multiplex, 1x 12.5 mm
- gipsplaat, 2x 12.5 mm
- HSB dragende wand, conform opgave constructeur, gevuld met isolatie, bio-based, vlaswol, 170 mm
- gipsplaat, 2x 12.5 mm
- multiplex, 12mm

- schuifdeurkozijn, hout, rubberwoord, gelakt 67x139mm
- deur, hout, rubberwood, gelakt
- aftimmerlatten, hout, rubberwood, gelakt

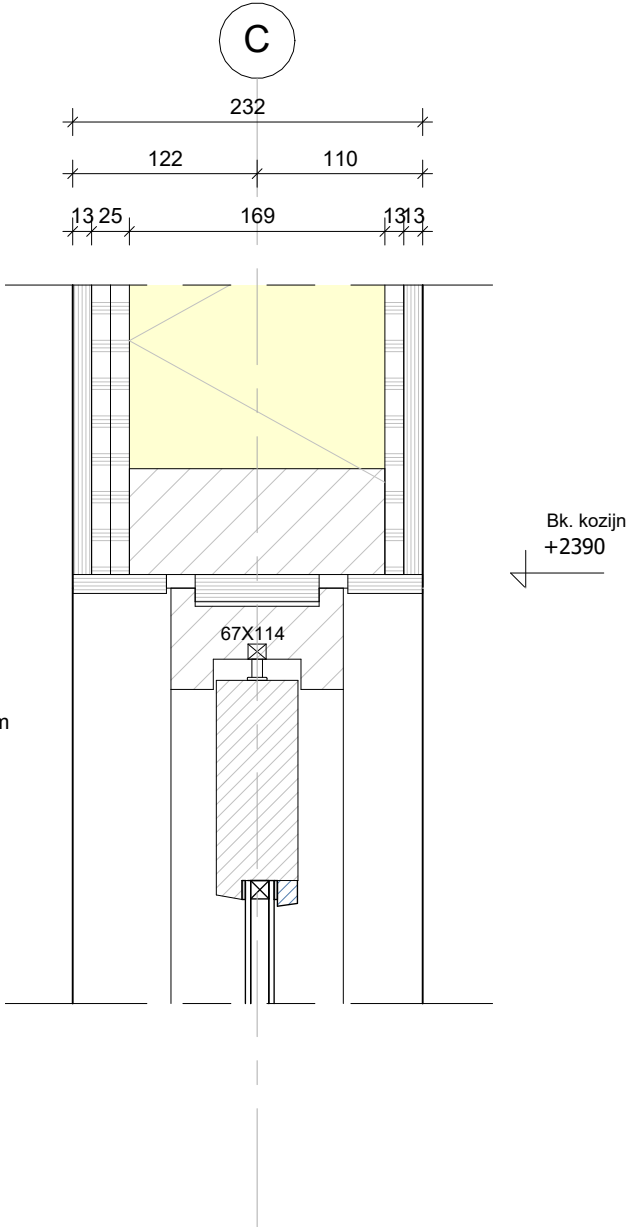

Maten in het werk controleren
Voor kleuren en materialen zie kleur-en materiaalstaat


project:	23002
tek.nr.	410N
Detail naam: Schuifdeur tussen lokalen	
onderdeel:	Vi-010
schaal:	1 : 5
afm:	A3
datum:	24-04-2025
wijz. datum:	

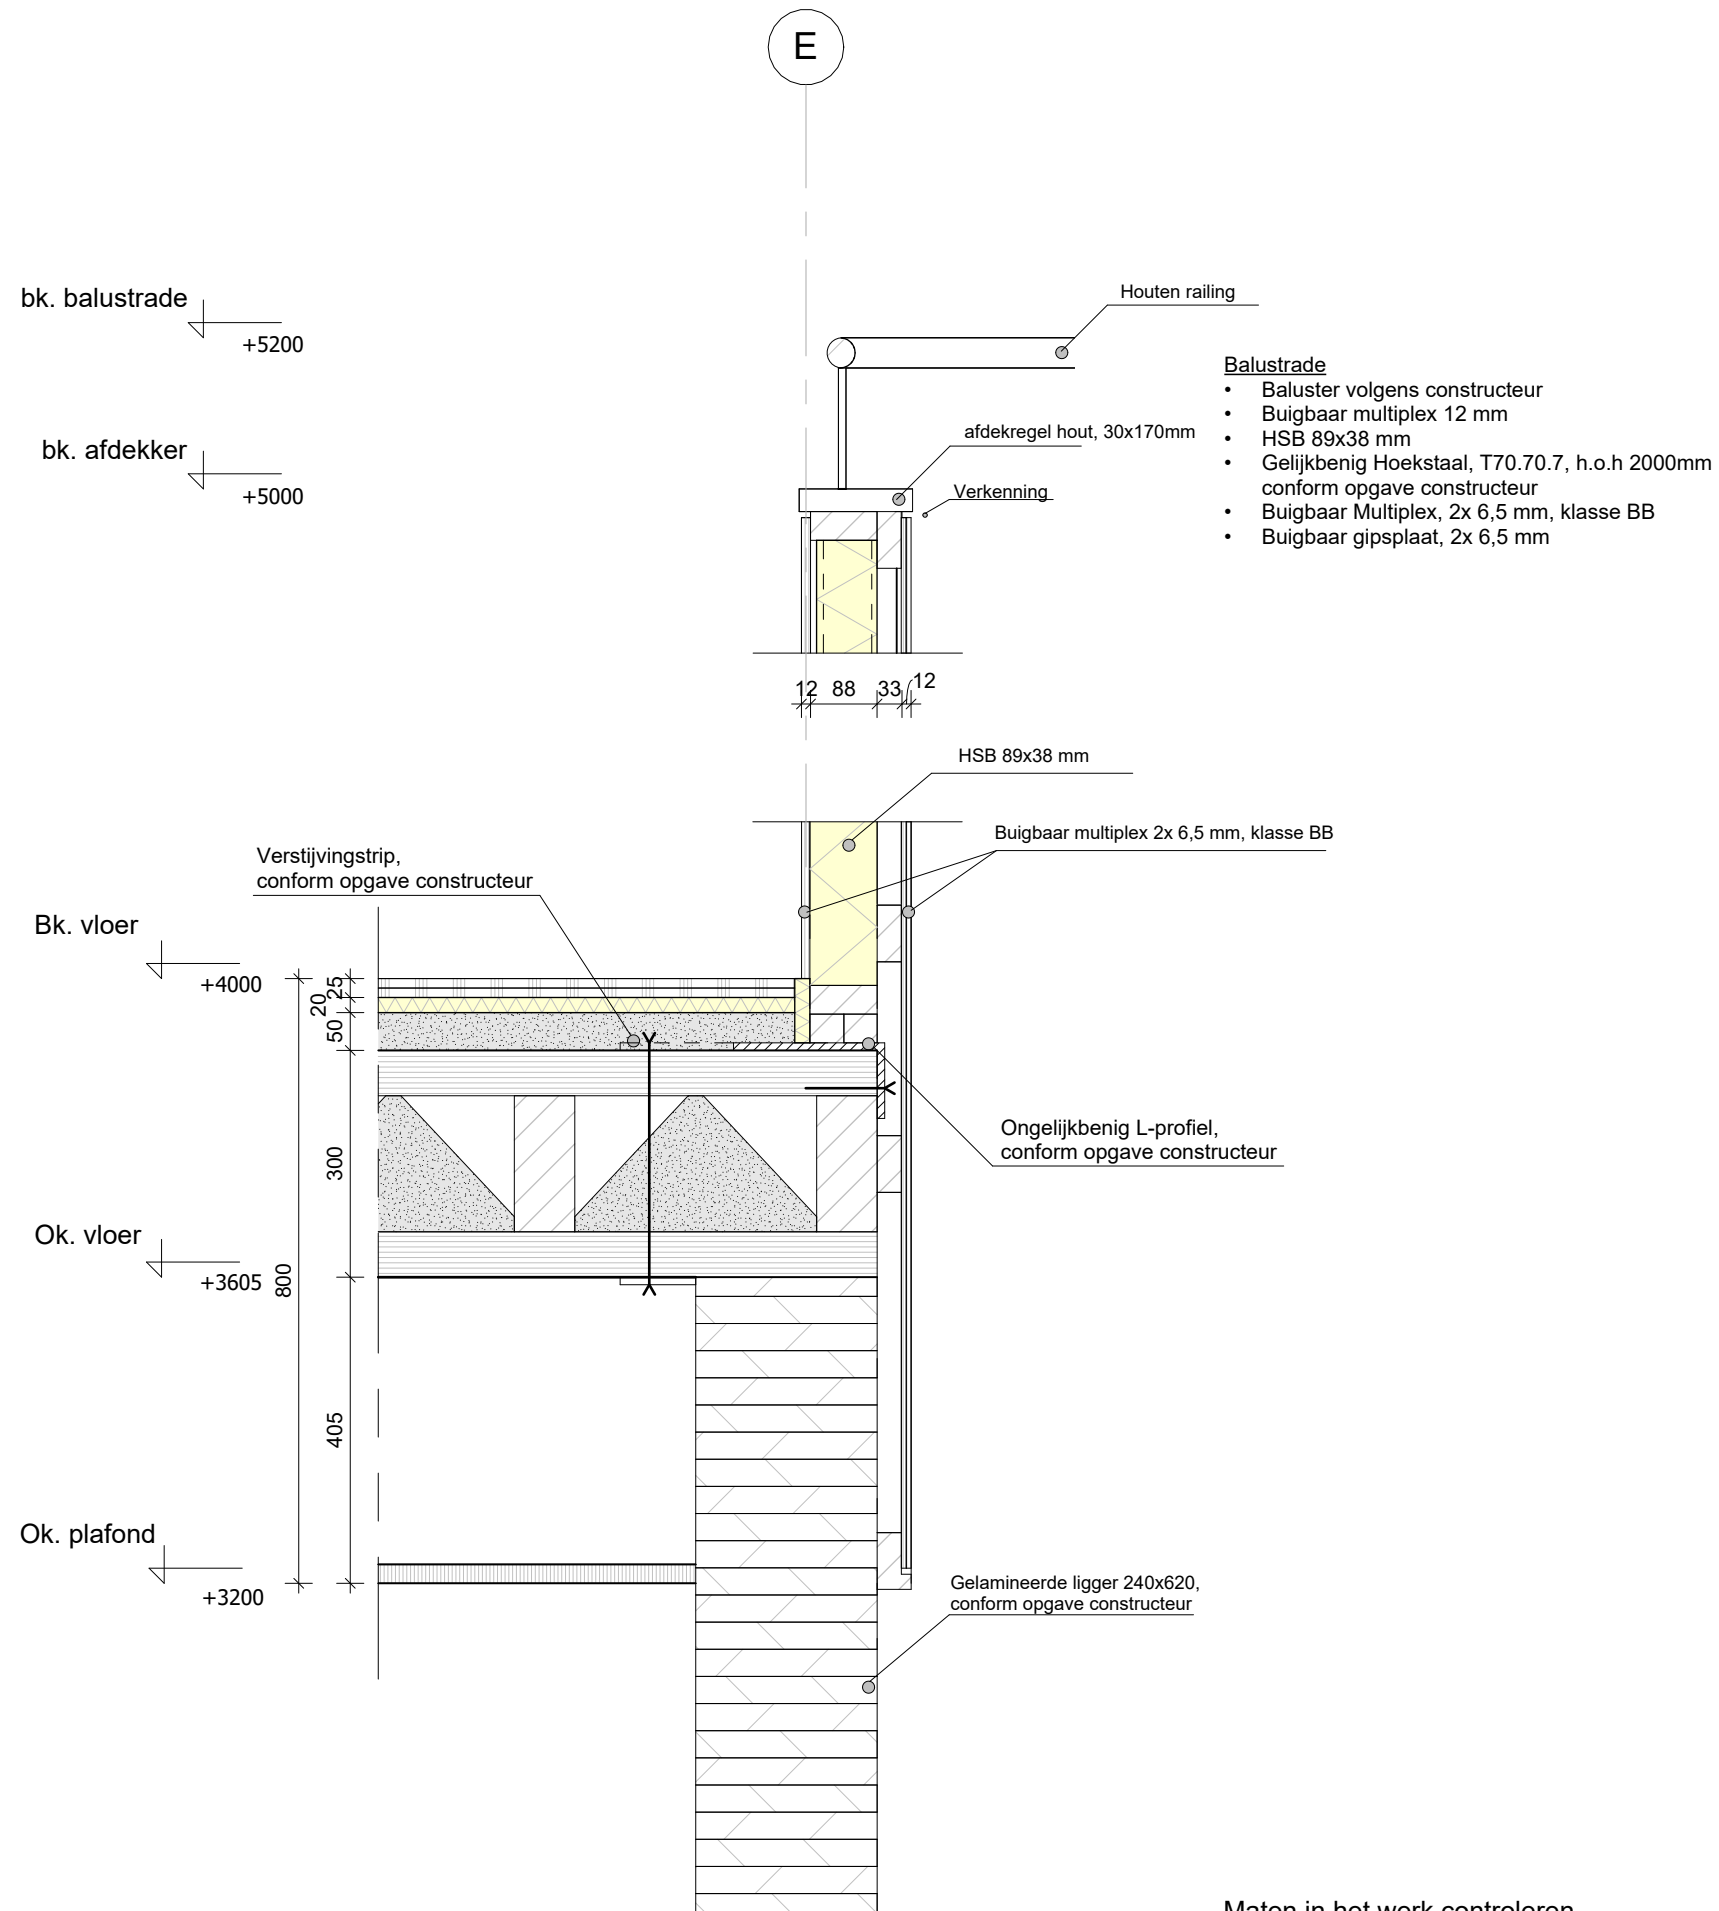

Maten in het werk controleren
Voor kleuren en materialen zie kleur-en materiaalstaat

project: 23002
tek.nr. 410N
Detail naam: Balustrade vide


onderdeel: Vi-101
schaal: 1 : 10
afm: A3
datum: 24-04-2025
wijz. datum:

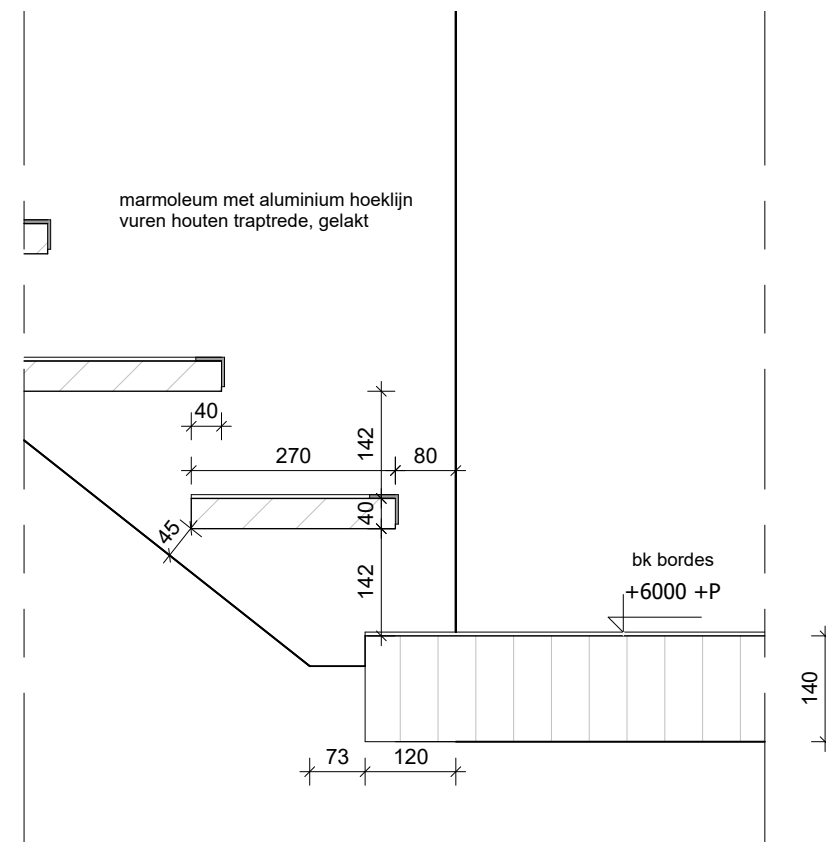

Maten in het werk controleren
Voor kleuren en materialen zie kleur-en materiaalstaat

project: 23002
tek.nr. 410N
Detail naam: Trap
onderdeel: Vi-102
schaal: 1 : 10
afm: A3
datum: 24-04-2025
wijz. datum:

2

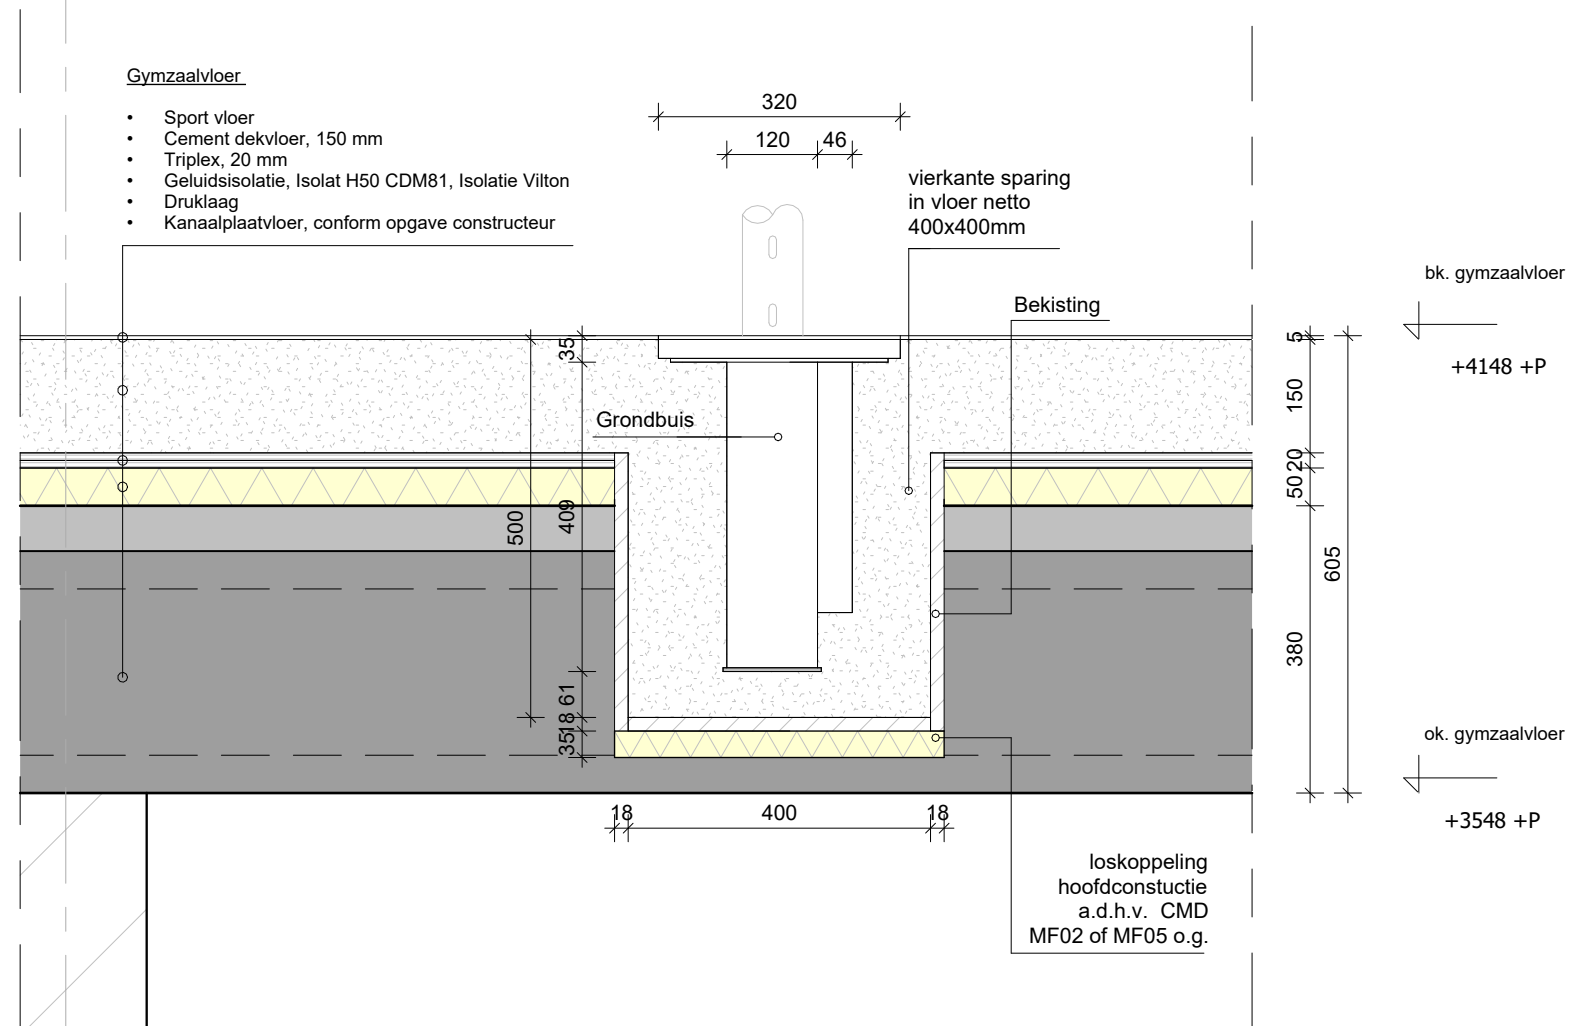

Maten in het werk controleren
Voor kleuren en materialen zie kleur-en materiaalstaat

project: 23002
tek.nr. 410N
Detail naam: vloerpot 1 gymzaal as-2


onderdeel: Vi-105
schaal: 1 : 10
afm: A3
datum: 24-04-2025
wijz. datum:

Diagram of a three-story building with a central column labeled 'C'. The column has a height of 115. The building has three floors with heights of 48, 66, and 13. The total height is 89.

$R'w = >46 \text{ dB}$

- gipsplaat, 12.5 mm
- HSB 38x89mm gevuld met isolatie, bio-based, vlaswol, 90 mm
- gipsplaat, 12.5 mm
- gangzijde lambrisering (980+vl) marmoleum


- Fermacell 2x12,5 mm
- Isolatielaag, 20 mm met $s' < 30$ MN/m³
- Fermacell honingraad gevuld met split, 50 mm
- Houten kanaalplaatvloer, conform opgave constructeur, gevuld met split, 40 kg/m²
- Systeemplafond, 600x600 mm

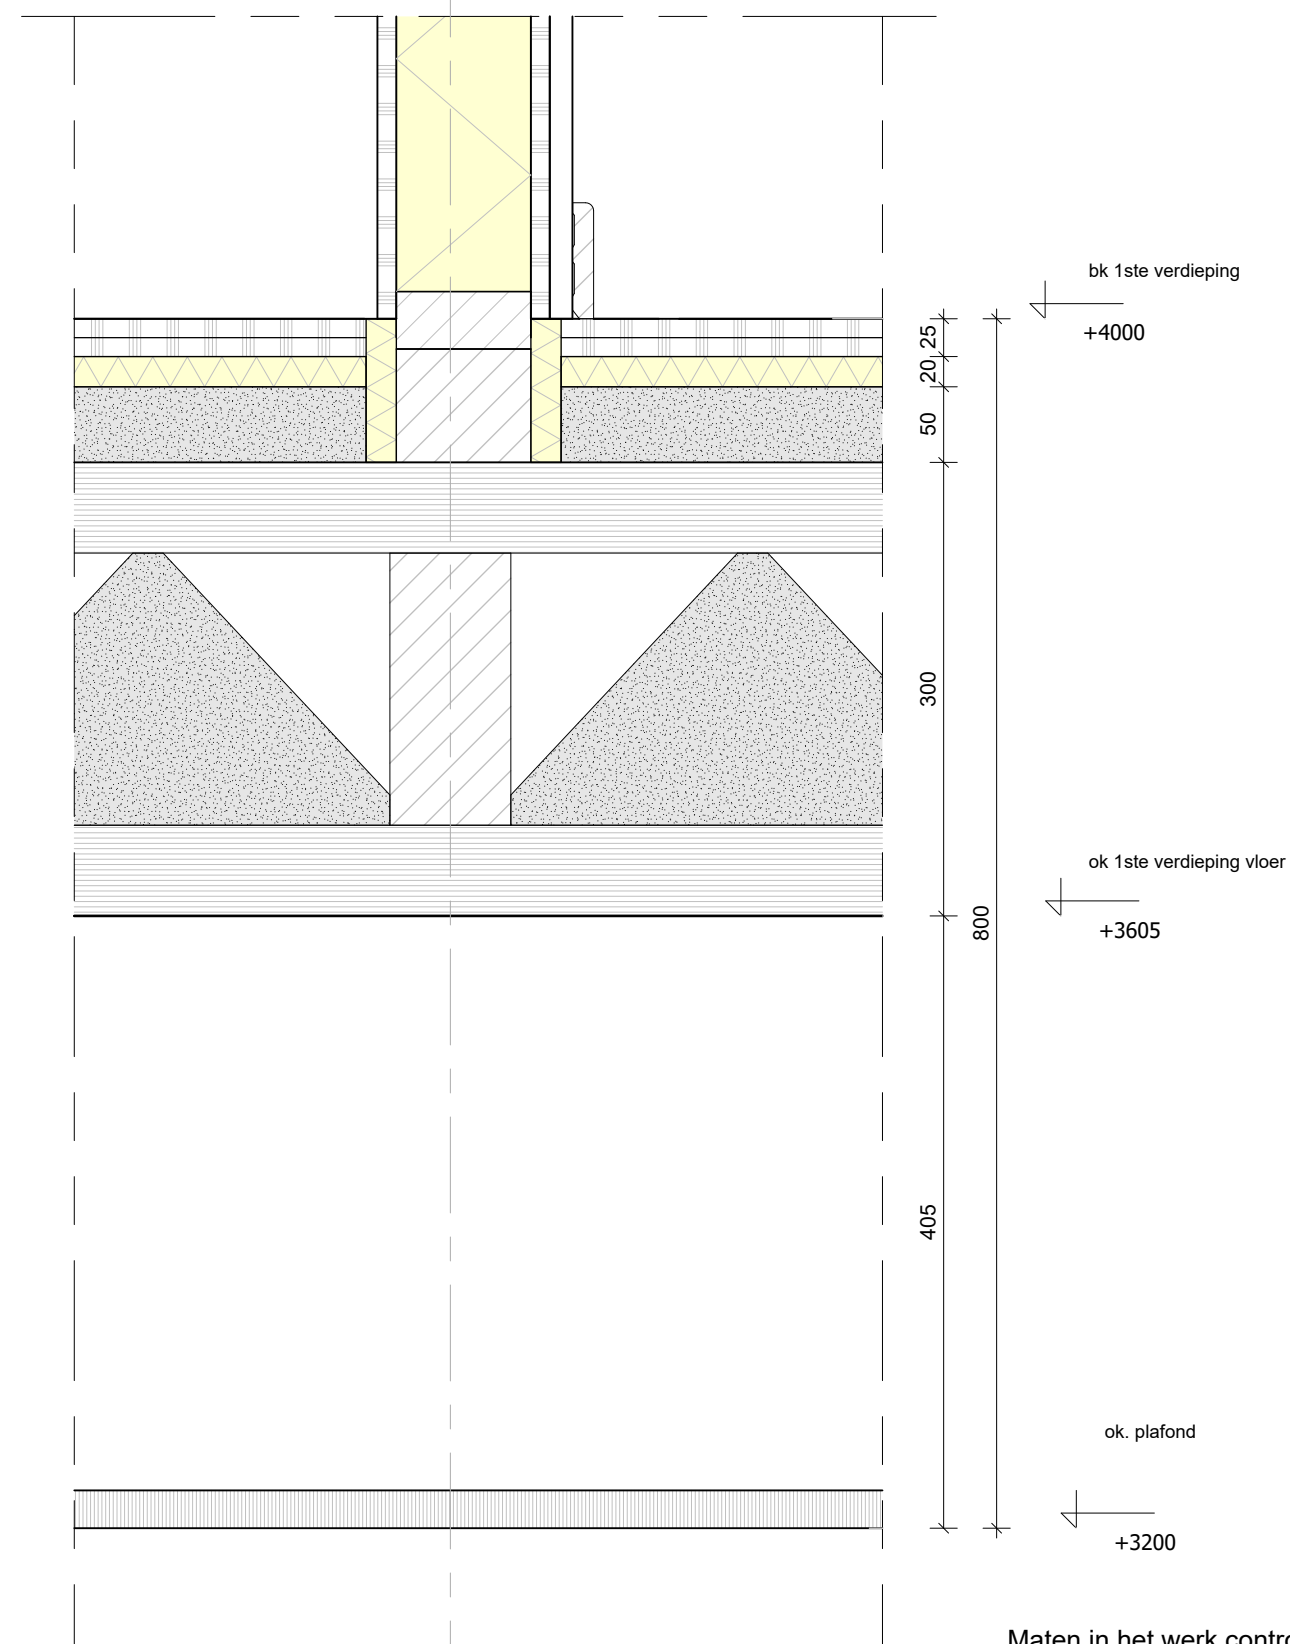

Maten in het werk controleren
Voor kleuren en materialen zie kleur-en materiaalstaat

project:	23002
tek.nr.	410N
Detail naam: niet-dragende wand/vloer	


onderdeel: Vi-108
 schaal: 1 : 5
 afm: A3
 datum: 24-04-2025
 wijz. datum:

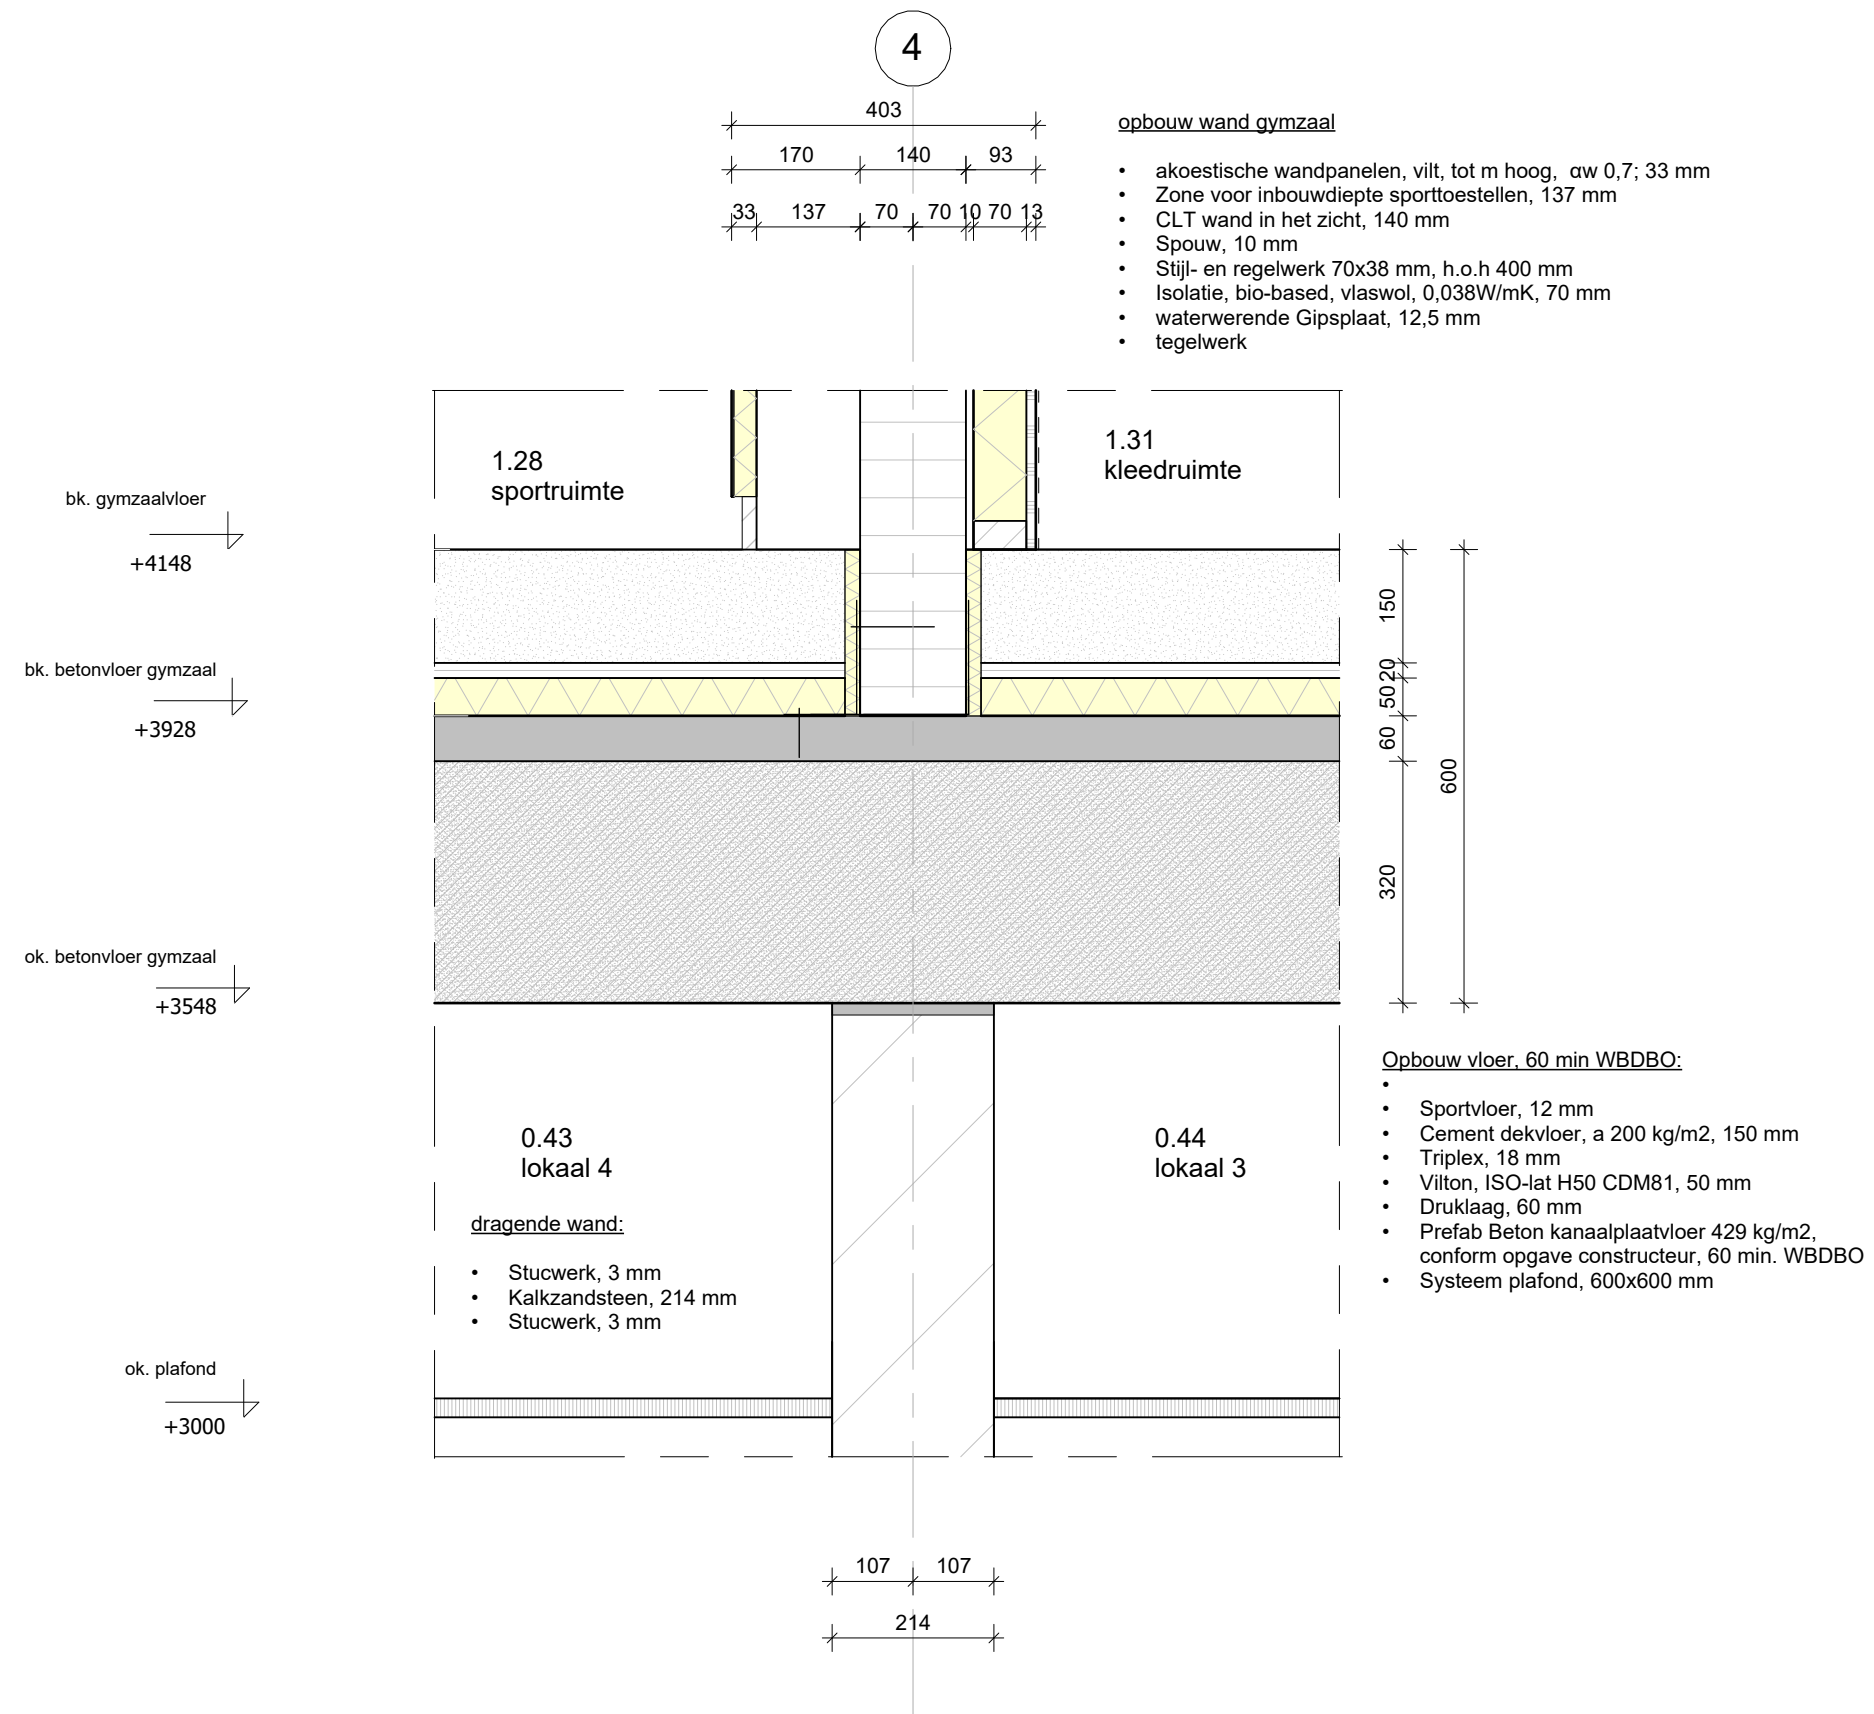

Maten in het werk controleren
Voor kleuren en materialen zie kleur-en materiaalstaat

project: 23002
tek.nr. 410N
Detail naam: vloer/wand as 4

onderdeel: Vi-109
schaal: 1 : 10
afm: A3
datum: 24-04-2025
wijz. datum:

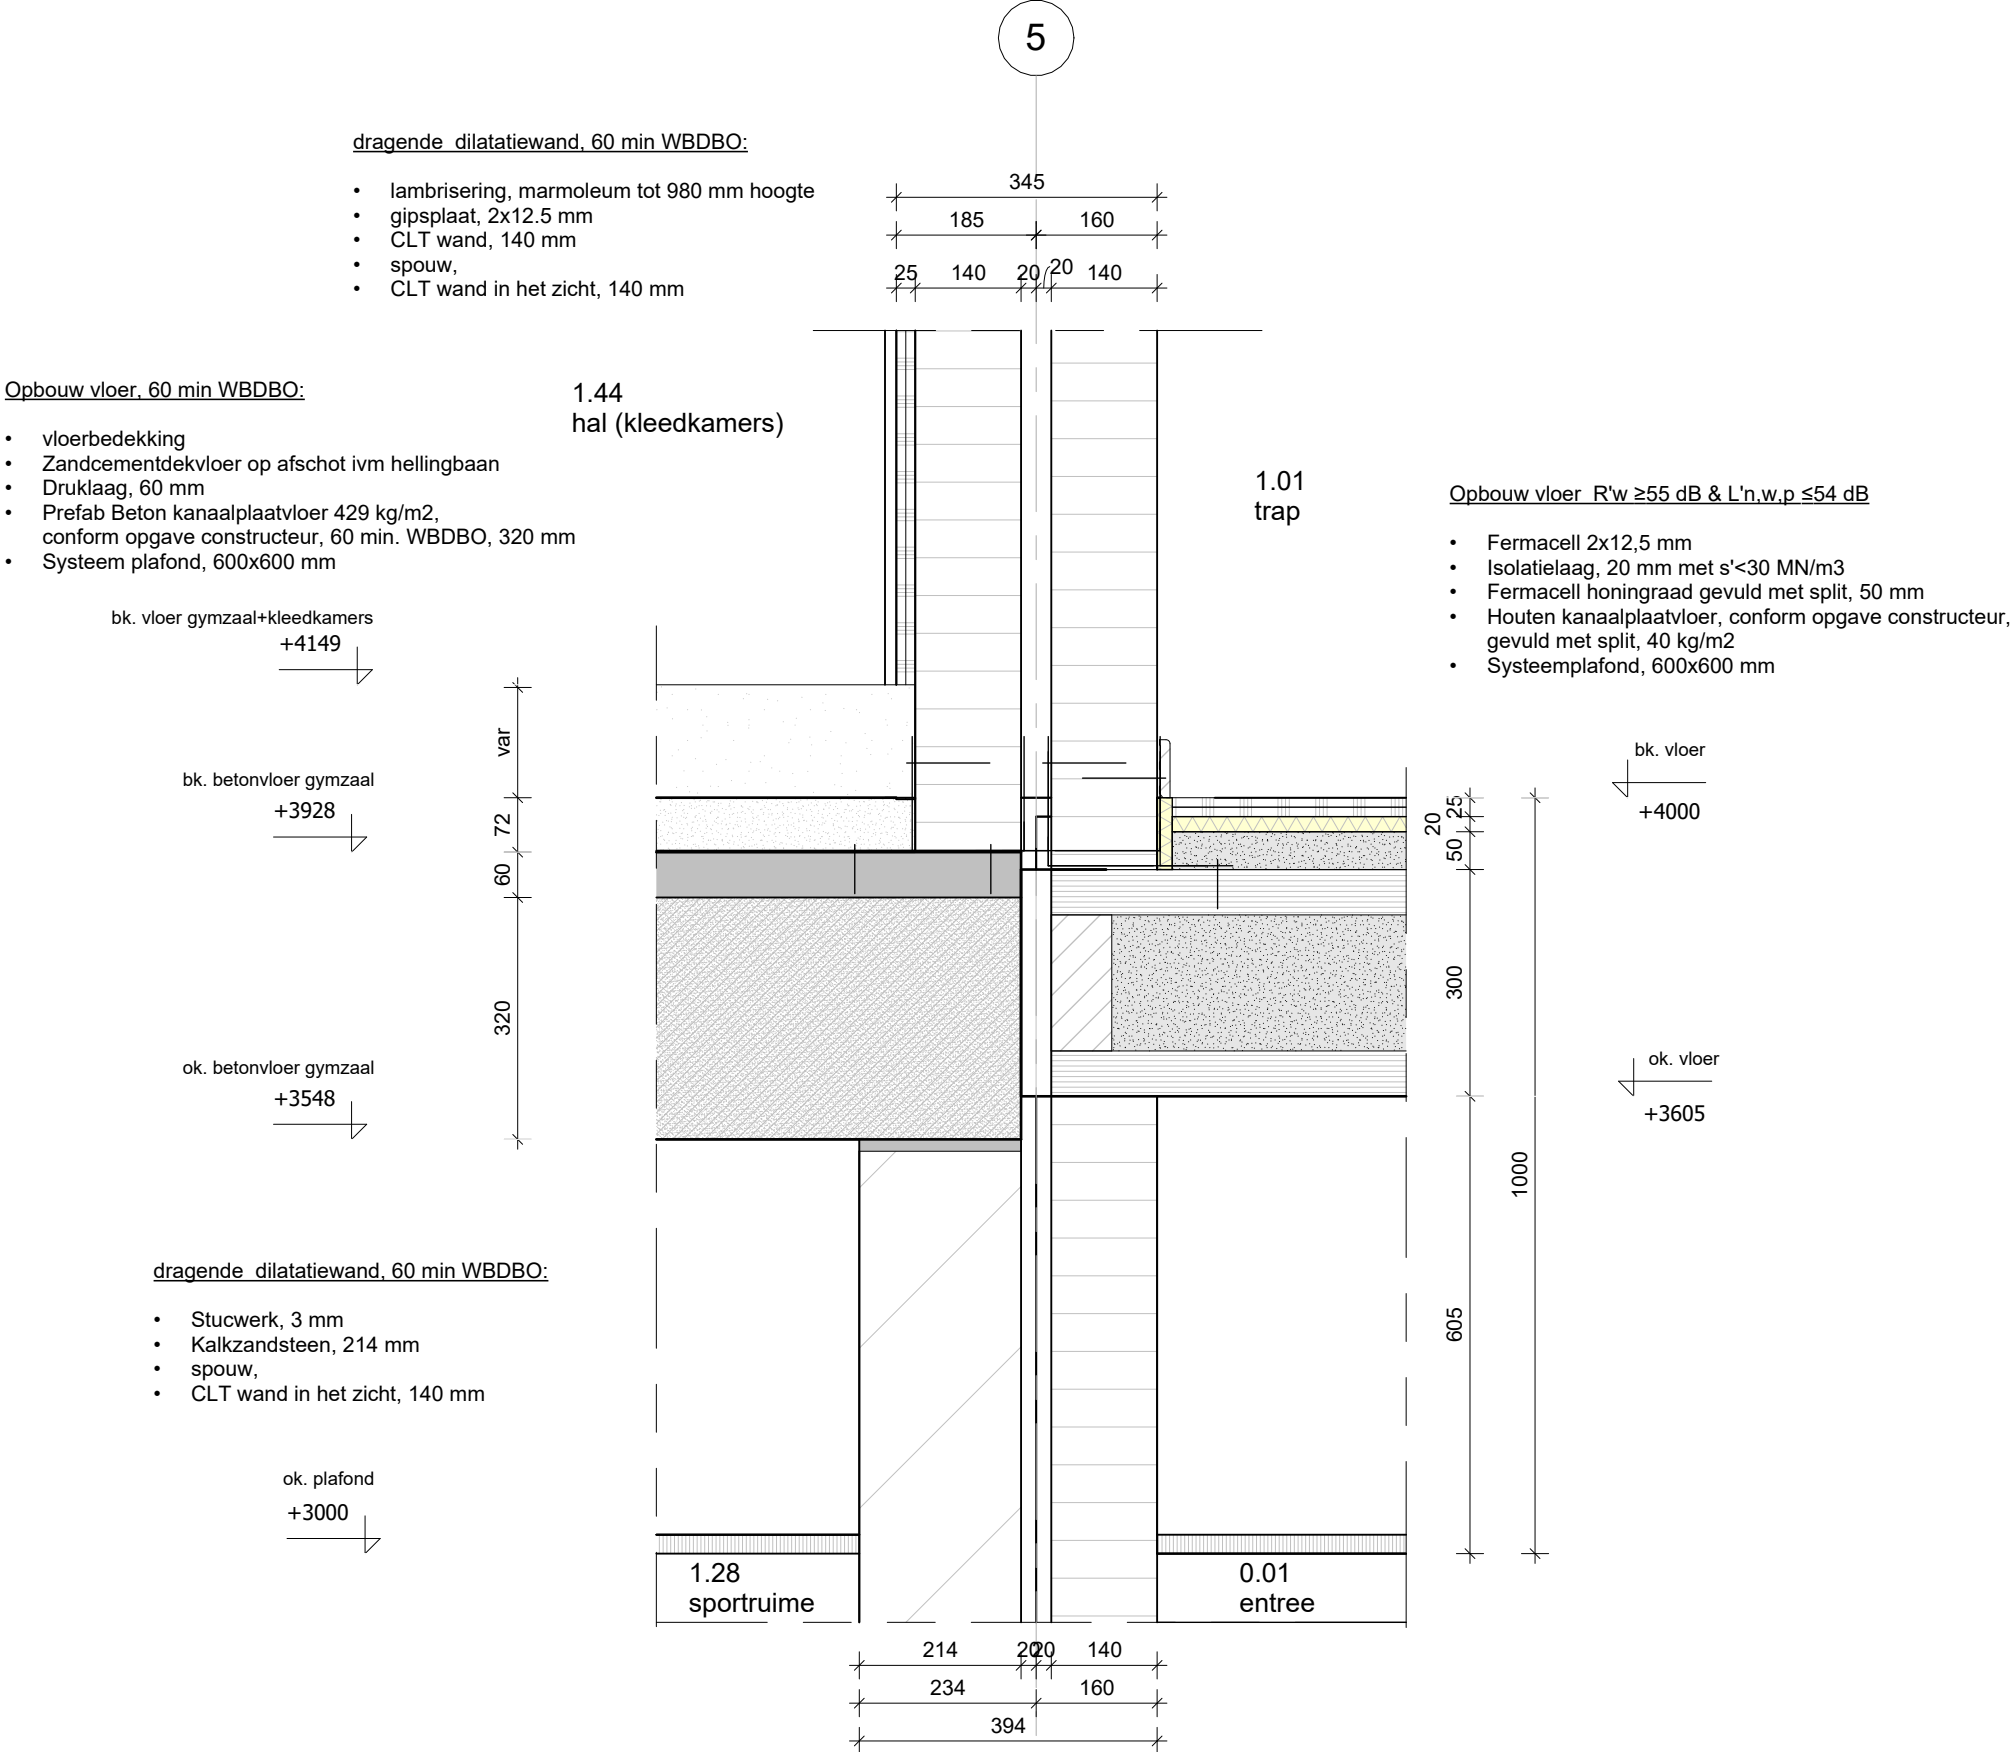

Maten in het werk controleren
Voor kleuren en materialen zie kleur-en materiaalstaat

project: 23002
tek.nr. 410N
Detail naam: vloer/wand as 5

onderdeel: Vi-110
schaal: 1 : 10
afm: A3
datum: 24-04-2025
wijz. datum:

8

Opbouw dragende wand met hout in zicht
 $R'w = >46 \text{ dB}$


- 3 lagenplaat, interieurkwaliteit, vuren, gelakt, 19mm
- gipsplaat, 2x 12.5 mm
- HSB dragende wand, conform opgave constructeur, gevuld met isolatie, bio-based, vlaswol, 170 mm
- gipsplaat, 2x 12.5 mm
- 3 lagenplaat, interieurkwaliteit, vuren, gelakt, 19mm

Opbouw vloer $R'w \geq 55 \text{ dB}$ & $L'n.w.p. \leq 54 \text{ dB}$

- Fermacell 2x12,5 mm
- Isolatielaag, 20 mm met $s' < 30 \text{ MN/m}^3$
- Fermacell honingraad gevuld met split, 50 mm
- Houten kanaalplaatvloer, conform opgave constructeur, gevuld met split, 40 kg/m²
- Systeemplafond, 600x600 mm

Opbouw dragende wand met voorzetwand
 $R'w = >54 \text{ dB}$

- scan en sauswerk
- gisplaat, 2x 12.5 mm
- achterhout, 12 mm
- voorzetwand 38x60 mm met isolatie, bio-based, vlaswol, 60 mm
- spouw 13 mm
- HSB dragende wand, conform opgave constructeur, gevuld met isolatie, bio-based, vlaswol, 170 mm
- gisplaat, 2x 12.5 mm
- scan en sauswerk

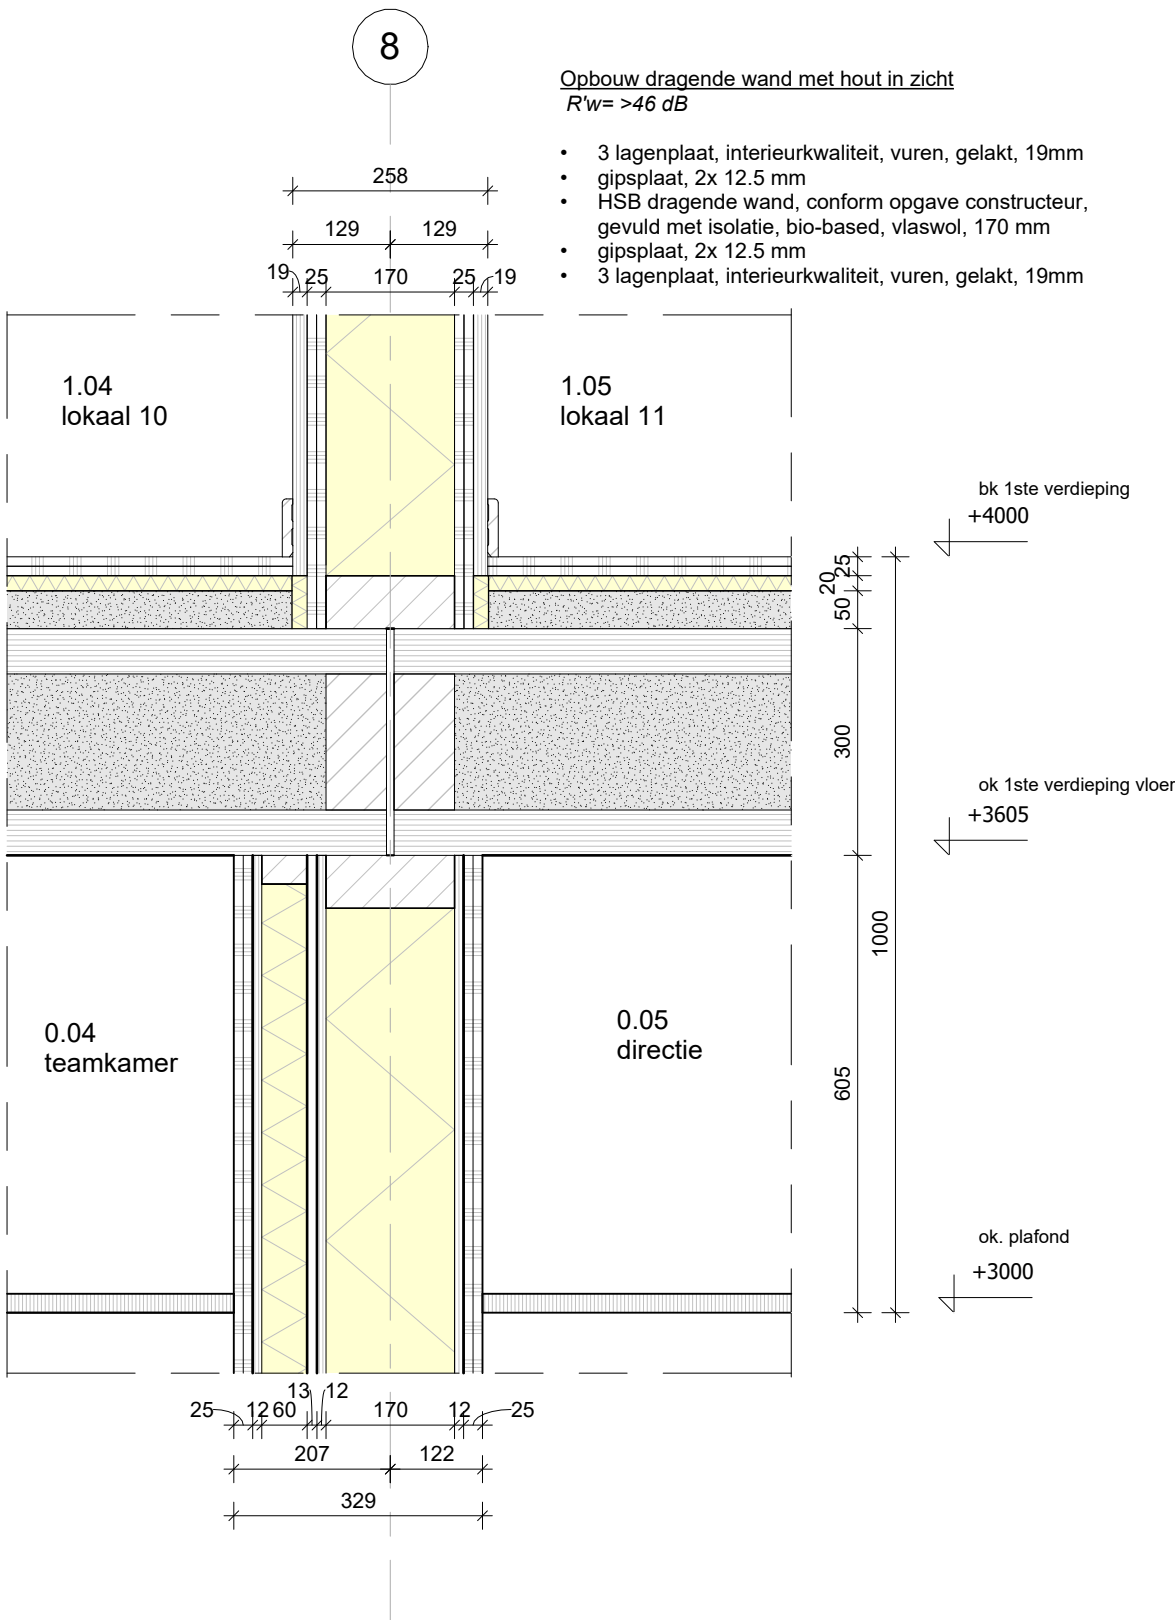

Maten in het werk controleren
Voor kleuren en materialen zie kleur-en materiaalstaat

project: 23002
tek.nr. 410N
Detail naam: vloer/wand lokaal


onderdeel: Vi-111
schaal: 1 : 10
afm: A3
datum: 24-04-2025
wijz. datum:

Dak Rc: min 8 m²K/w

- Houten vlonder planken, 22 mm
- Regelwerk, 28 mm
- Dakbedekking, EPDM
- Isolatie op afschot, steenwol, min.180 mm, 30 min WBDBO
- Dampremmende laag
- Houten kanaalplaatvloer, conform opgave constructeur, gevuld met 180mm houtvezelisolatie

Gevel Rc: min 6m²K/W

- Baksteen, 100 mm
- Geventileerde spouw, 40 mm
- Dampopen en waterkerende folie
- Isolatie, glaswolplaat, 0,031W/m.K, Brandklasse B, 50 mm
- OSB, 12 mm
- HSB, stijl- en regelwerk 235x38mm, h.o.h 400 mm
- Isolatie, bio-based, vlaswol, 0,038W/m.K, 235 mm
- Dampremmende laag
- OSB, 12 mm
- Gipsplaat, 2x 12,5 mm

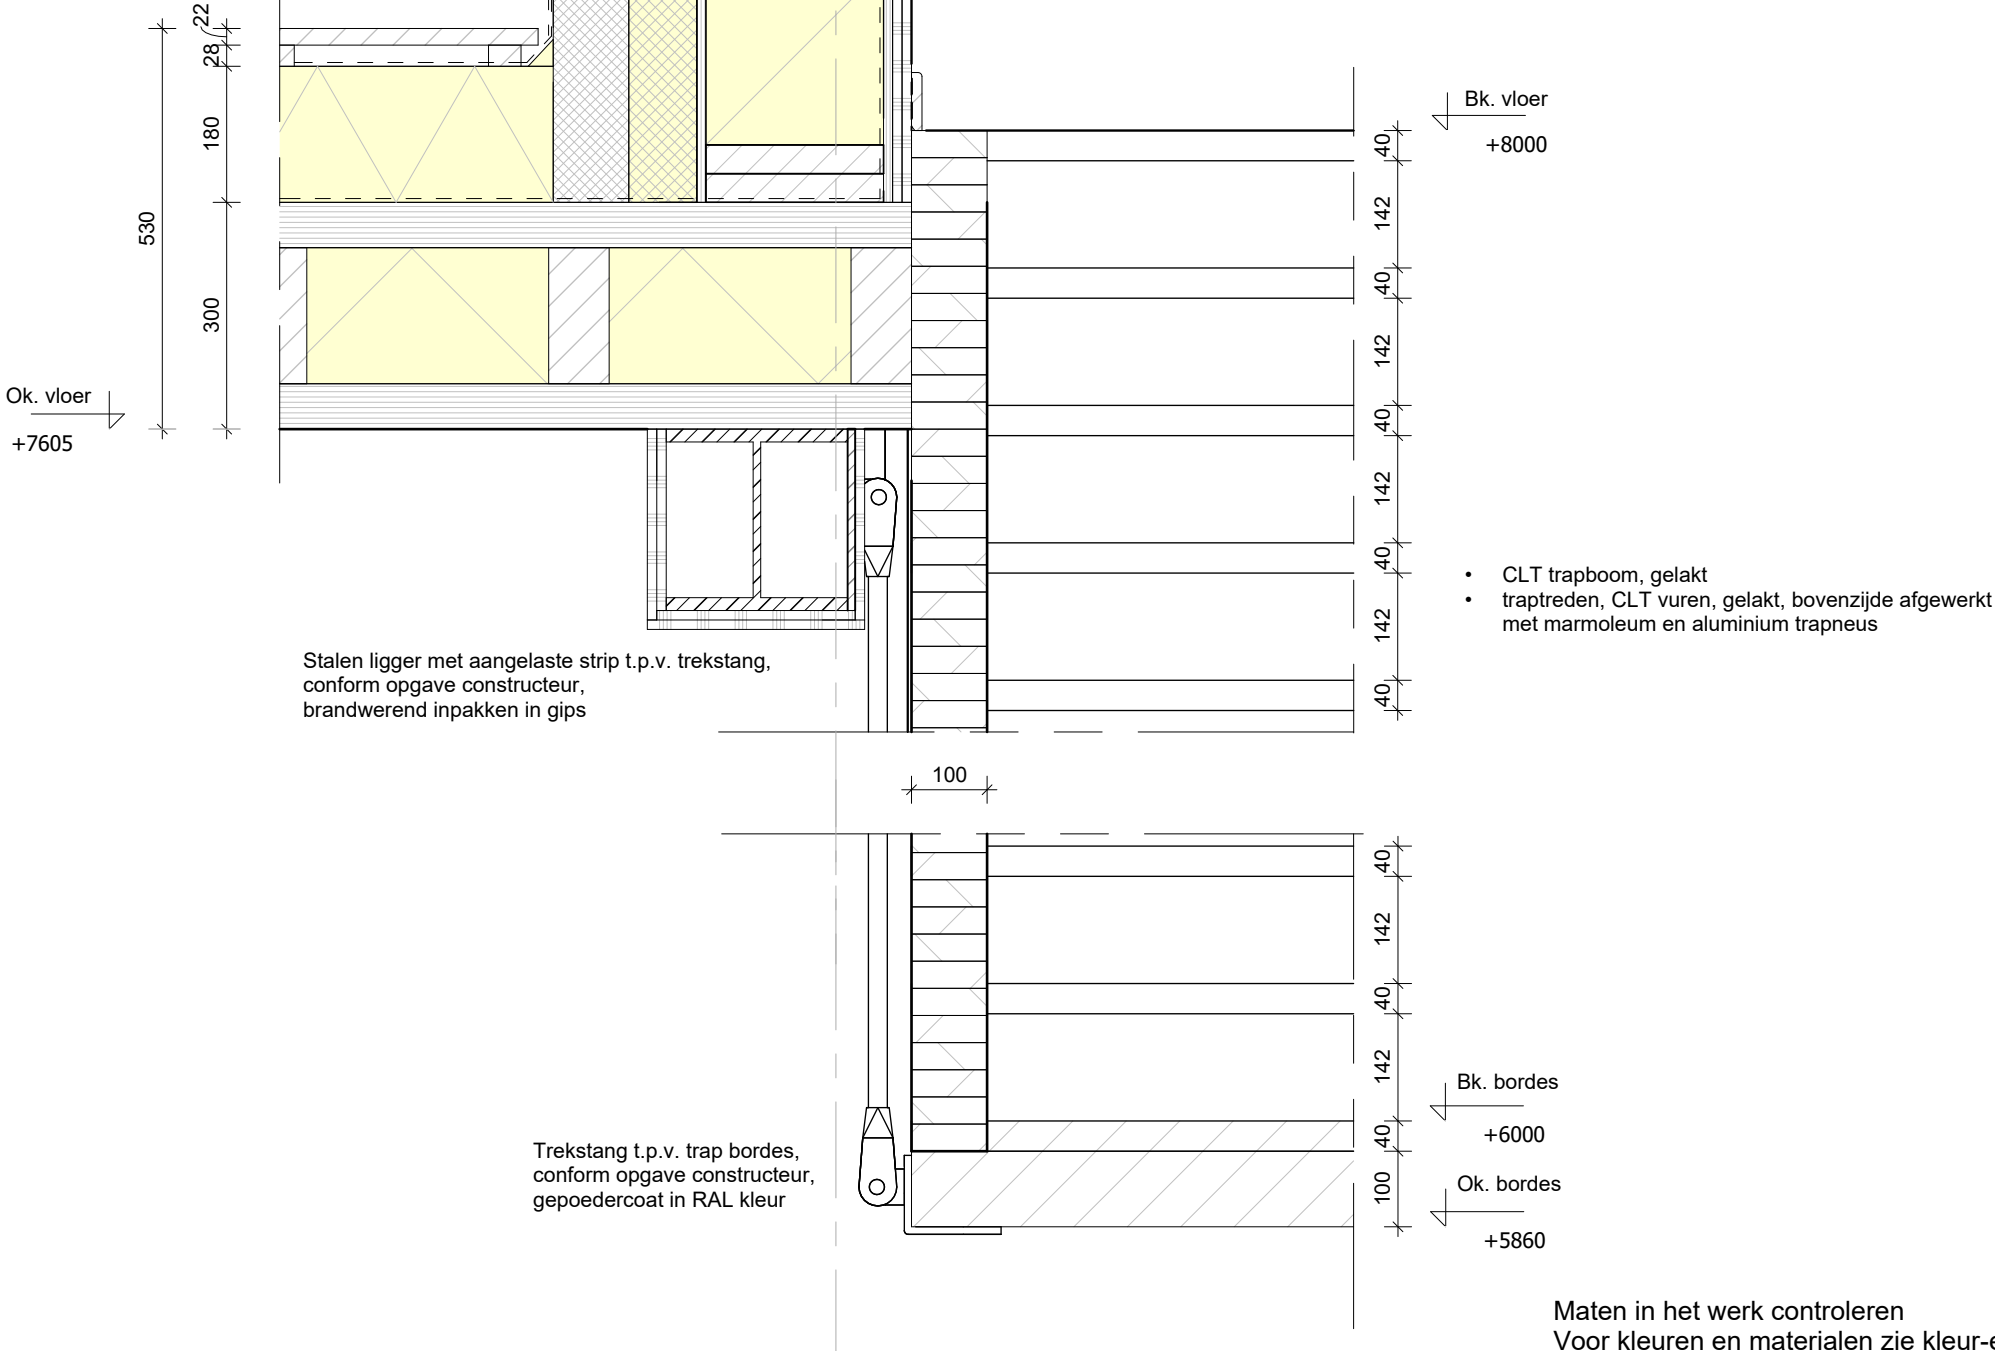


Maten in het werk controleren
Voor kleuren en materialen zie kleur-en materiaalstaat

project:	23002
tek.nr.	410N
Detail naam:	aansluiting trap en ligger
onderdeel:	Vi-201
schaal:	1 : 10
afm:	A3
datum:	24-04-2025
wijz. datum:	

aanzicht hekwerk trap, houten
lammelen 50x50mm, eiken,
mat gelakt, blank.

lamellen worden bevestigd met twee
bouten, conform opgave constructeur.
prop in kleur en structuurrichting hout

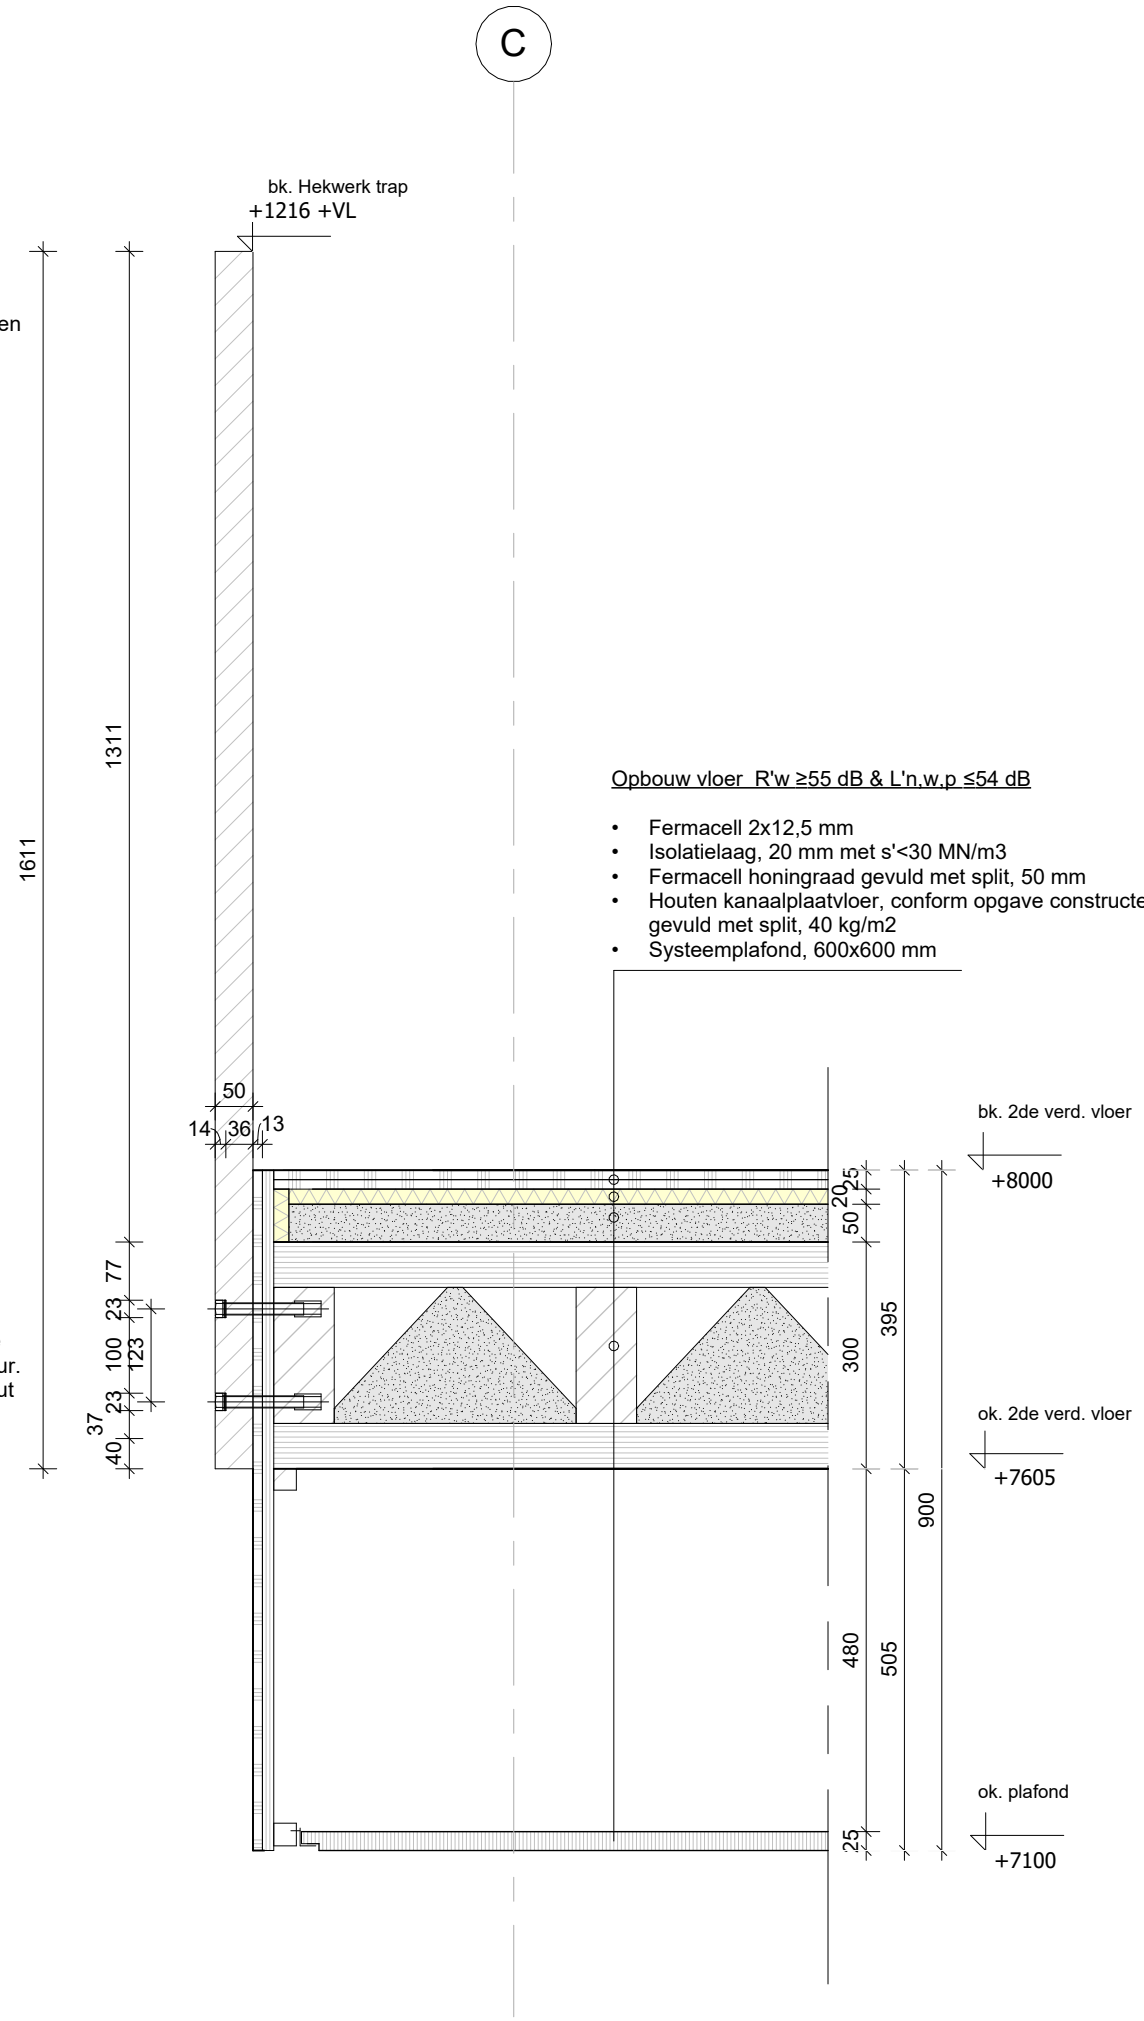

Opbouw vloer R' $w \geq 55$ dB & L'n.w.p ≤ 54 dB

- Fermacell 2x12,5 mm
- Isolatielaag, 20 mm met s' < 30 MN/m³
- Fermacell honingraad gevuld met split, 50 mm
- Houten kanaalplaatvloer, conform opgave constructeur, gevuld met split, 40 kg/m²
- Systeemplafond, 600x600 mm


Maten in het werk controleren
Voor kleuren en materialen zie kleur-en materiaalstaat

project:	23002
tek.nr.	410N
Detail naam:	balustrade vloerrand vide
onderdeel:	Vi-202
schaal:	1 : 10
afm:	A3
datum:	24-04-2025
wijz. datum:	

8

Opbouw vloer R'w ≥55 dB & L'n.w.p ≤54 dB

- Fermacell 2x12,5 mm
- Isolatielaag, 20 mm met s'<30 MN/m3
- Fermacell honingraad gevuld met split, 50 mm
- Houten kanaalplaatvloer, conform opgave constructeur, gevuld met split, 40 kg/m2
- Systeemplafond, 600x600 mm

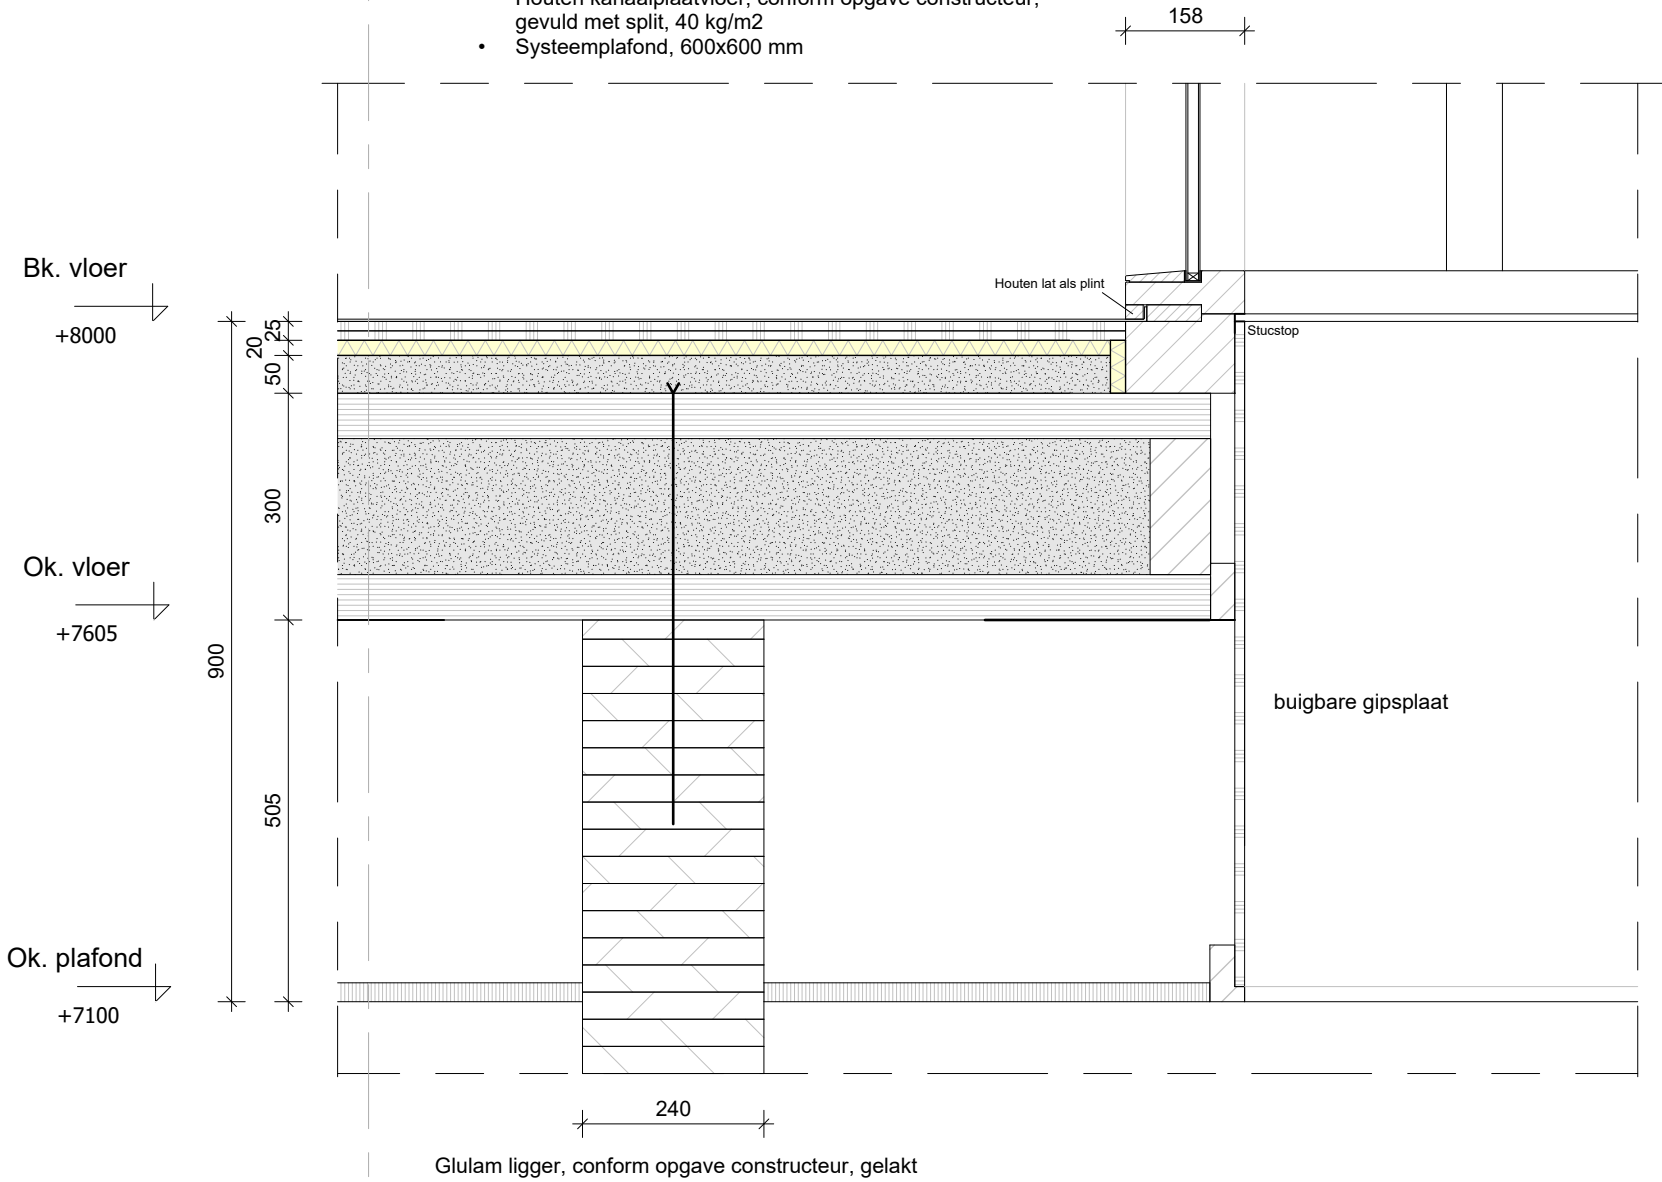


Maten in het werk controleren
Voor kleuren en materialen zie kleur-en materiaalstaat

project:	23002
tek.nr.	410N
Detail naam:	Vloer overstek vide
onderdeel:	Vi-203
schaal:	1 : 10
afm:	A3
datum:	24-04-2025
wijz. datum:	

E

Opbouw vloer R'w ≥55 dB & L'n.w.p ≤54 dB

- Fermacell 2x12,5 mm
- Isolatielaag, 20 mm met s'<30 MN/m3
- Fermacell honingraad gevuld met split, 50 mm
- Houten kanaalplaatvloer, conform opgave constructeur, gevuld met split, 40 kg/m2
- Systeemplafond, 600x600 mm

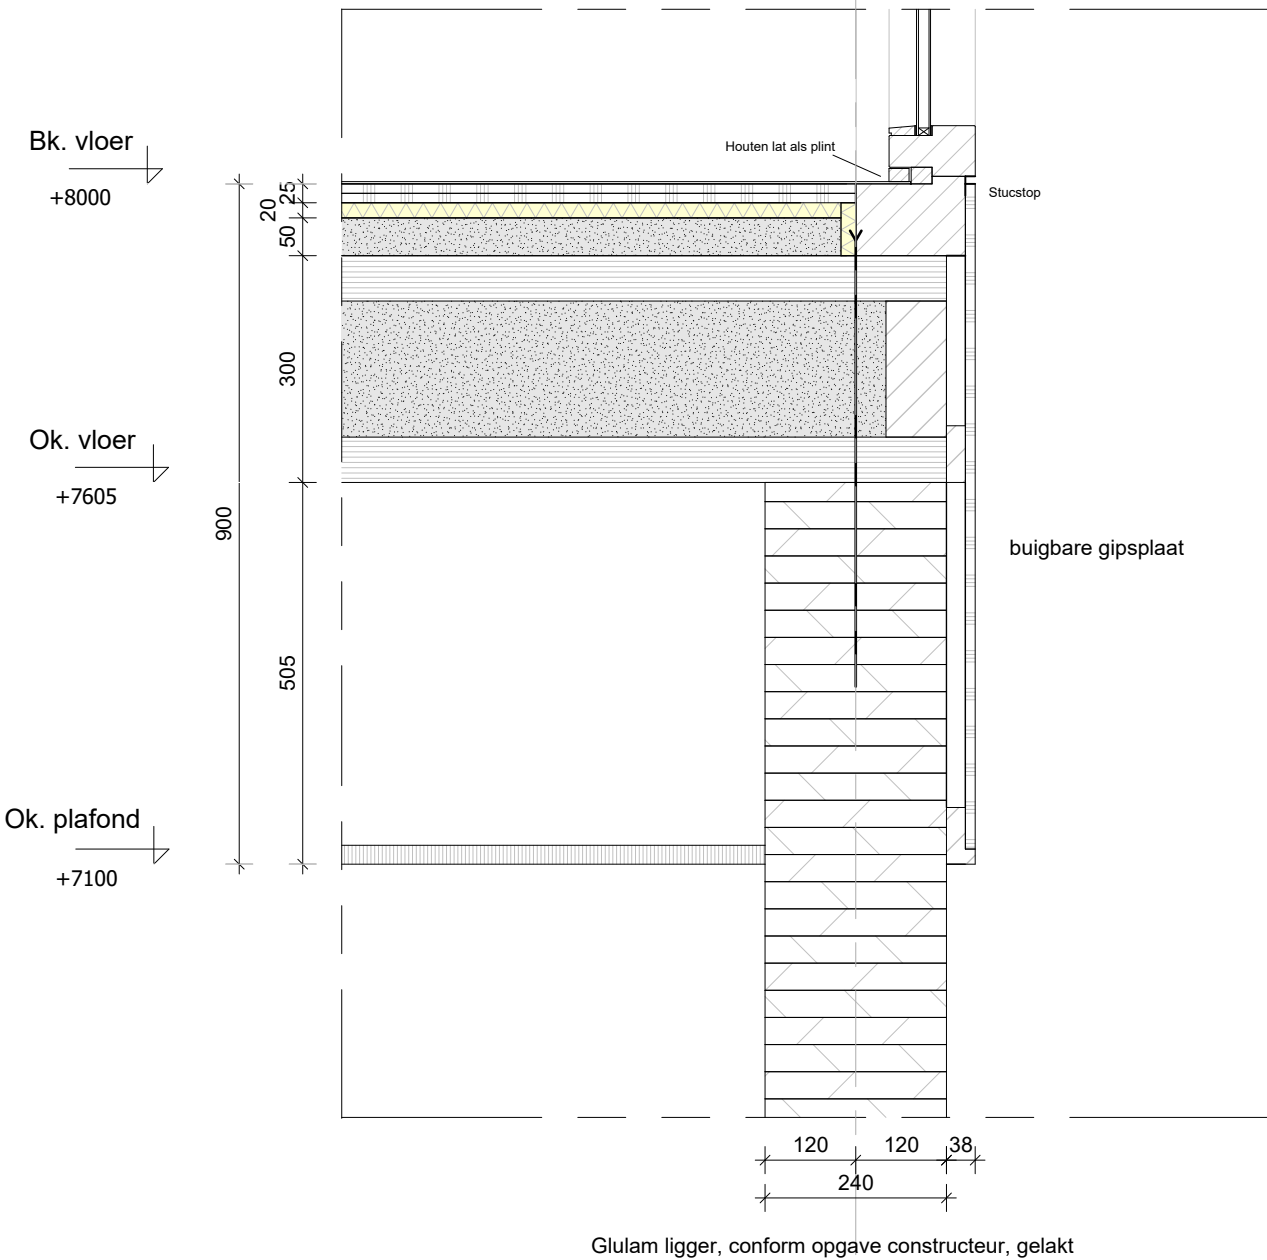


Maten in het werk controleren
Voor kleuren en materialen zie kleur-en materiaalstaat

project:	23002
tek.nr.	410N
Detail naam:	Afwerking vloer vide en CLT balk
onderdeel:	Vi-204
schaal:	1 : 10
afm:	A3
datum:	24-04-2025
wijz. datum:	

Opbouw vloer R'w ≥55 dB & L'n.w.p ≤54 dB

- Fermacell 2x12,5 mm
- Isolatielaag, 20 mm met s'<30 MN/m3
- Fermacell honingraad gevuld met split, 50 mm
- Houten kanaalplaatvloer, conform opgave constructeur, gevuld met split, 40 kg/m2
- Systeemplafond, 600x600 mm

- kozijn, hout, rubberwoord, gelakt 67x114mm
- aftimmerlatten, hout, rubberwood, gelakt

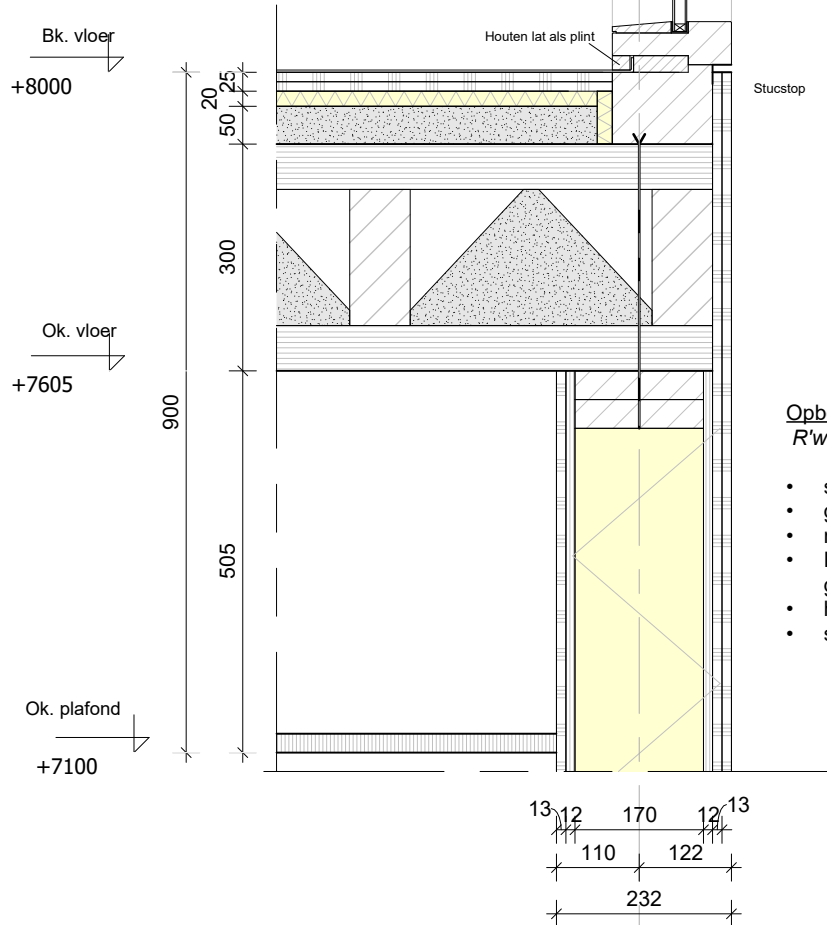

Opbouw dragende wand
R'w= >46 dB

- scan en sauswerk
- gipsplaat, 2x 12.5 mm
- multiplex, 12mm
- HSB dragende wand, conform opgave constructeur, gevuld met isolatie, bio-based, vlaswol, 170 mm
- habito plaat, 1x 12.5 mm
- scan en sauswerk

Maten in het werk controleren
Voor kleuren en materialen zie kleur-en materiaalstaat

project:	23002
tek.nr.	410N
Detail naam: vloerafwerking vide en wand	
onderdeel:	Vi-205
schaal:	1 : 10
afm:	A3
datum:	24-04-2025
wijz. datum:	