




# Gewapende prefab betonpaal

afstakniveau

e.k. beton

wapening

afst. schacht

paalpeilniveau

1

2

3

4

5

6

7

8

9

10

11

12

13

14

15

16

17

18

19

20

21

22

23

24

25

26

27

28

29

30

31

32

33

34

35

36

37

38

39

40

41

42

43

44

45

46

47

48

49

50

51

52

53

54

55

56

57

58

59

60

61

62

63

64

65

66

67

68

69

70

71

72

73

74

75

76

77

78

79

80

Peil = ±400 + NAP

De controle door aanneem

Afmetingen in mm, tenzij anders aangeven.

Betekenis: 

Conform eigen leverancier

Montage: 

Conform eigen leverancier

Afmetingen in mm, tenzij anders aangeven.

Paal conform NEN 9997-1, NEN-EN 10697

Paalbewapening = wapeningsoort v.o.p. eigen paalbewapening

Deze gegevens ter controle aanbesteden aan de directie.

Geef afmetingen en/of afstanden te controleren door aanneem en aanbesteden aan de directie.

Alle paalen na afwerking meten en alle paalstanden aangeven op tekening en aanbesteden aan de directie.

| merk   | pc | aantal | afmeting | paalpeilniveau | roosterwaarde | netto draagvermogen | horizontale | afstakniveau |
|--------|----|--------|----------|----------------|---------------|---------------------|-------------|--------------|
|        |    |        | schacht  | ten. NAP       | Trag          | Drak min            | paalpeil    | ten. peil    |
| A      | a  | 1      | 320x320  | -2150 m        | -             | 1225 kN             | -           | -130         |
| A      | b  | 85     | 320x320  | -2150 m        | -             | 1225 kN             | -           | -1175        |
| A      | c  | 4      | 320x320  | -2150 m        | -             | 1225 kN             | -           | -1175        |
| Totaal |    | 90     |          |                |               |                     |             |              |

Alle paalen dienen 2 meter voorgeboord te worden volgens advies van Heiklec.

Document: Trillingsspreide heen prefab betonnen

Opgesteld door: H. de Vries

Documentnummer: TP 24.2002-10

Datum: 04-06-2024

BEVODI PAALVERKLARING

70

71

72

73

74

75

76

77

78

79

80

paalmerk naar paalafmeting/-type

paalnummer

paalpeil

2" of meer paalpeilniveau

2" of meer afmetingen

BEVODI SONDERINGEN

De gegevens op deze tekening zijn gebaseerd op het Grond- onderzoek en Funderingsadvies dat is opgesteld is, door: 

Teknisch adviesbureau voor grondtechniek

 rapportnr: 

24/009-FV/A/J

 datum: 

10-06-2024

 inwend: 

Funderingsadvies

De op deze tekening aangegeven positie van de sonderingen, zijn gebaseerd op de uitwerking van de sonderingen, zijn genomen rapport. De plaats van de sonderingen dient te worden vastgesteld op de tekening met bijbehorende nummer.

Beoogde sonderingspositie

Beoogde paalpeilniveau

Paalpeilniveau volgens geboden aangegeven in plattegrond en/of gegevens uit paalpeil

| ALGEMENE OPMERKINGEN                                   |  |            |            |
|--------------------------------------------------------|--|------------|------------|
| - Alle hoogten in v.o. Peil (tenzij anders aangegeven) |  |            |            |
| - Alle maten in mm (tenzij anders aangegeven)          |  |            |            |
| - Voor overige afmetingen zie bouwkundige tekeningen.  |  |            |            |
| Beschrijving                                           |  | datum      | gemaakt    |
|                                                        |  | E          |            |
|                                                        |  | D          |            |
|                                                        |  | C          |            |
|                                                        |  | B          |            |
|                                                        |  | A          | 01-06-2025 |
| Definitief                                             |  | D. Janssen |            |

Strackee

bouwadviesbureau

BV Bouwadviesbureau Strackee

Kerkweg 101

1015 CA Amsterdam

020-4231973

info@strackee.nl

www.strackee.nl

project

Die Rietvink, Zaandam

opdrachtgever

Stichting Agora

architect

Carree architecten BNA

formaat

A0- (B1x3/16)

schaal

1 : 50

datum

11-02-2025

fase

Teknisch Ontwerp

projectleider

J. Tenaxa de Rietvink

tekenaar

D. Janssen

projectnr

923193

tekeningnr

TO-001

WJG

A