


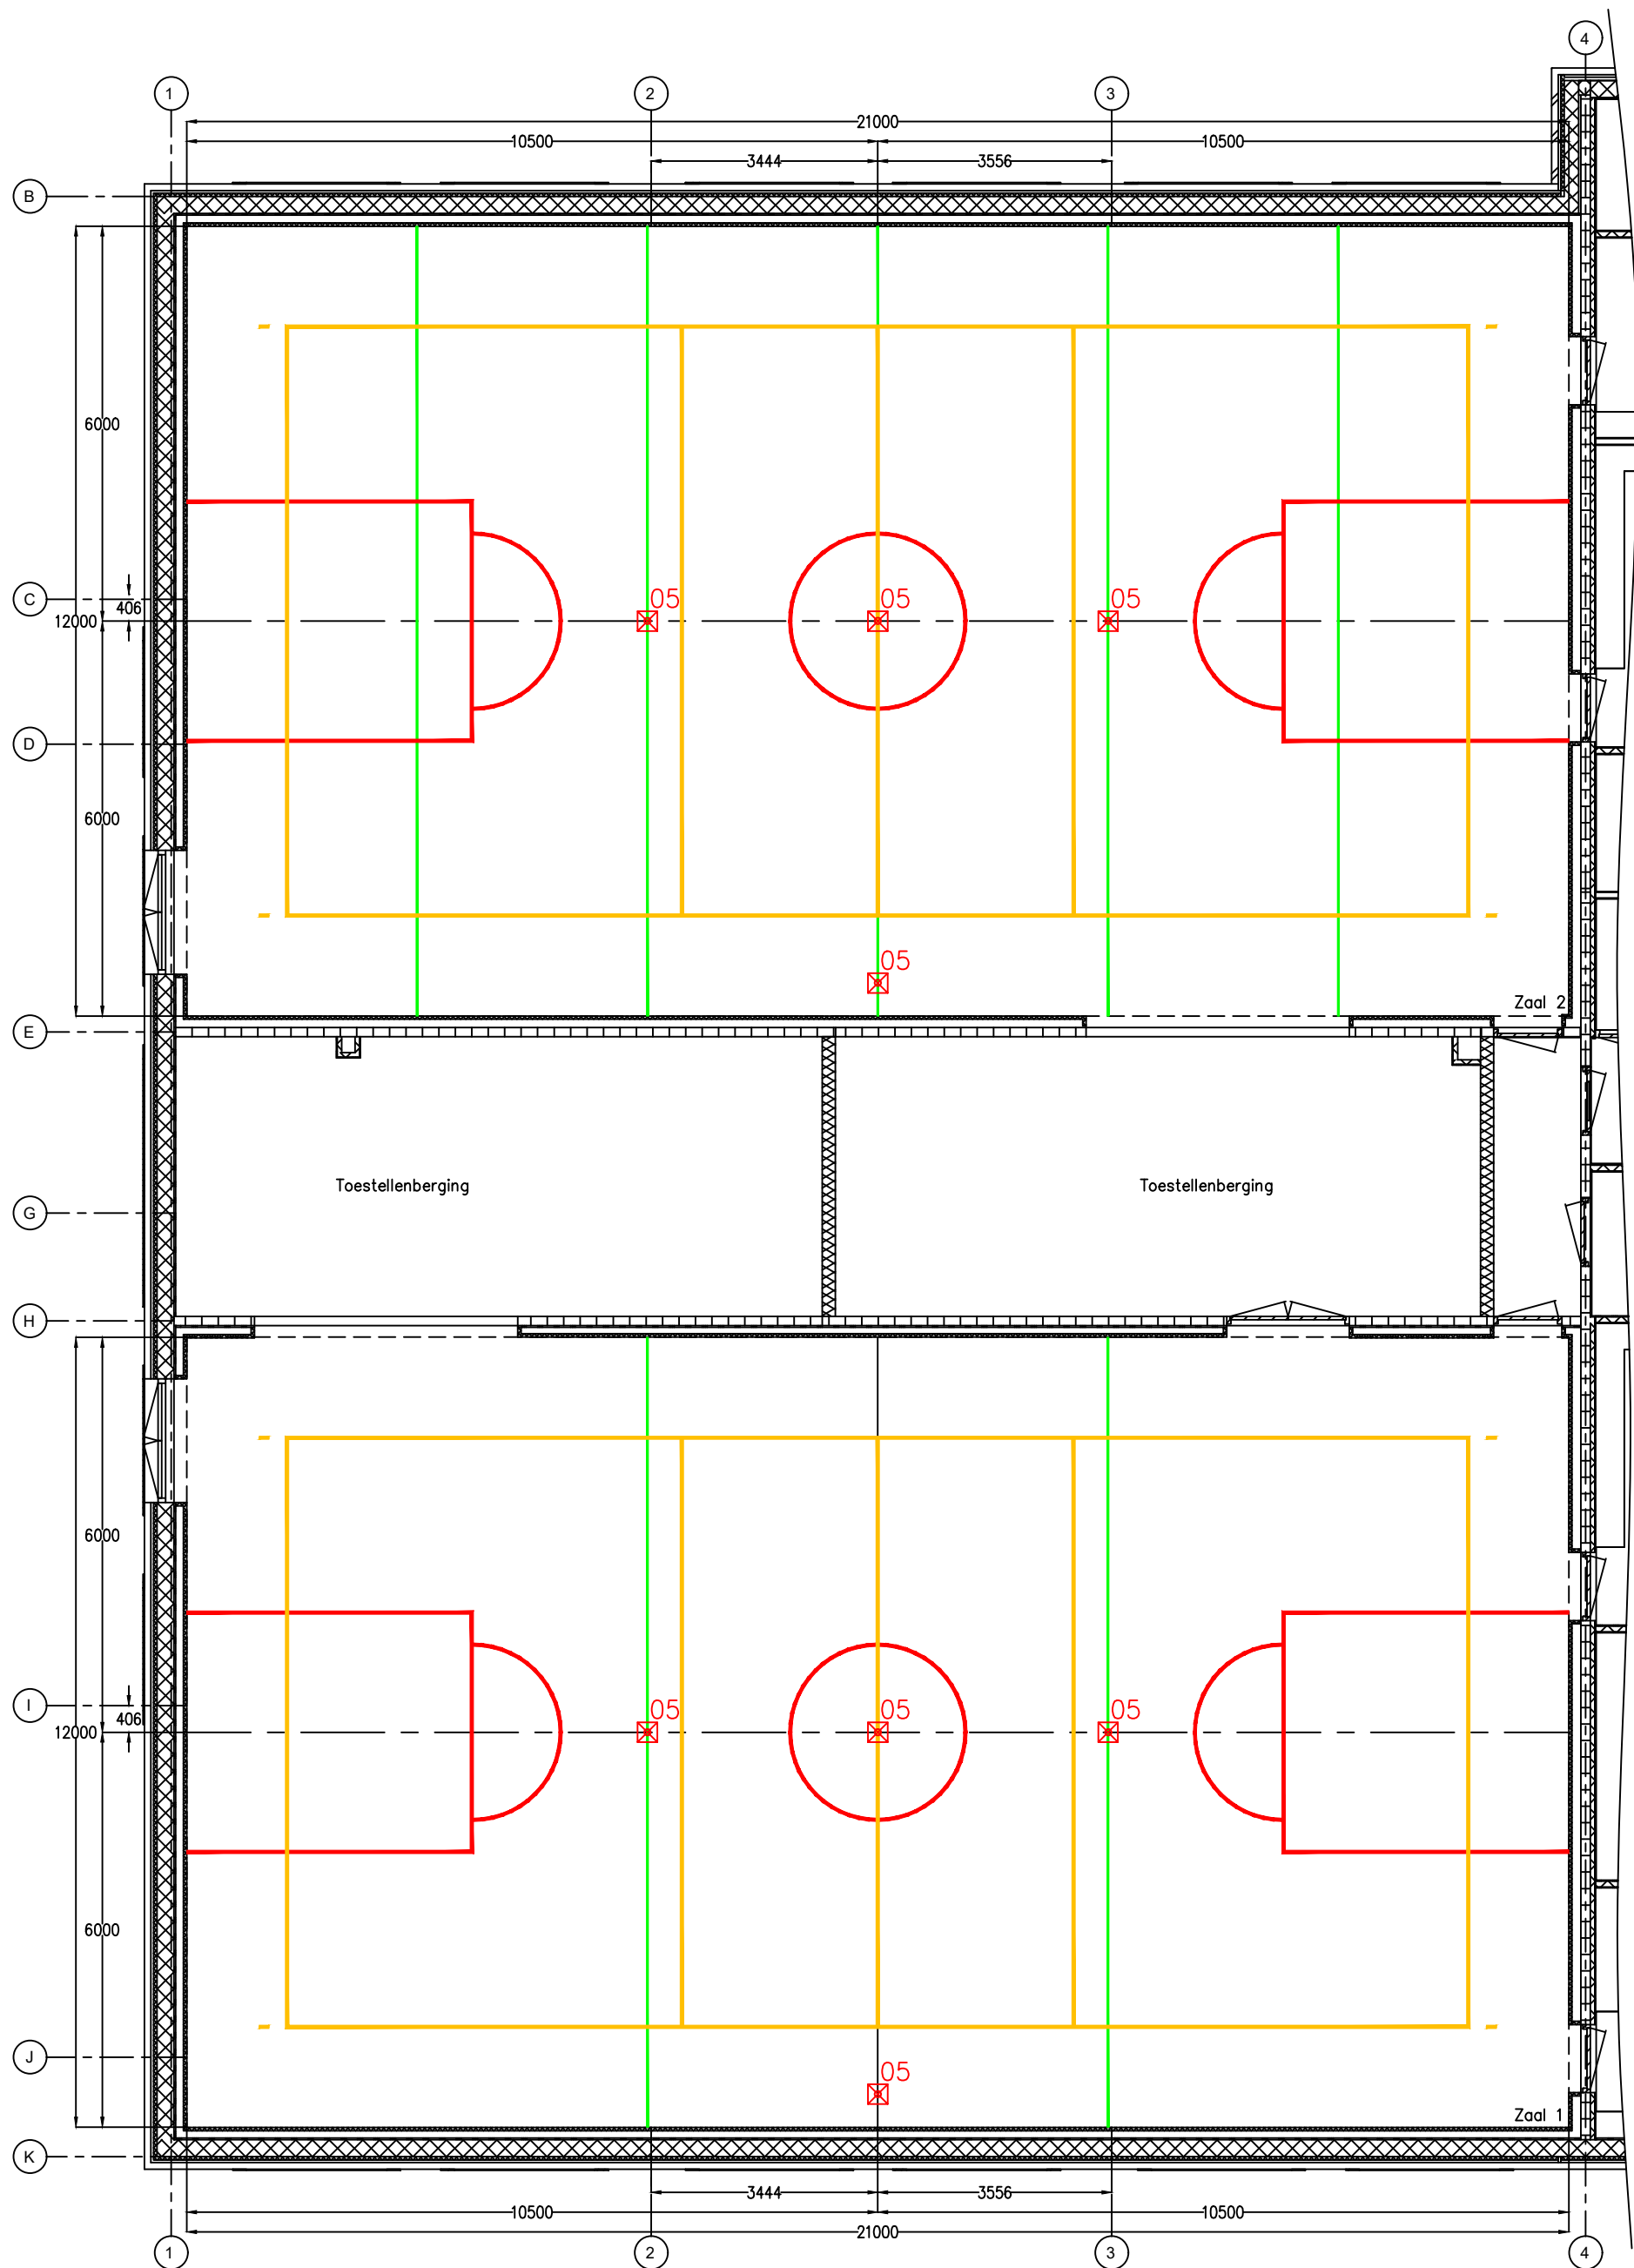

LIJNEN VOLGORDE VAN ONDER NAAR BOVEN							
		KLEUR	PLAN	AANTAL	AFMETING	KLEUR	UITVOERING
BOVEN	3		VOLLEYBAL	1x	9x18 mtr	Kleur: GEEL	
↑	2		BASKETBAL	1x	oefenveld	Kleur: ROOD	
ONDER	1		6-DELING	5x	30mm	Kleur: GROEN	

LIJNEN VOLGORDE VAN ONDER NAAR BOVEN							
		KLEUR	PLAN	AANTAL	AFMETING	KLEUR	UITVOERING
BOVEN	3		VOLLEYBAL	1x	9x18 mtr	Kleur: GEEL	
↑	2		BASKETBAL	1x	oefenveld	Kleur: ROOD	
ONDER	1		3-DELING	2x	30mm	Kleur: GROEN	

De door Bosan ingetekende belijning dient ter illustratie/indicatie en wordt door Bosan gebruikt om het pottenplan te bepalen. Het definitieve belijningsplan en de afstemming van de vloer- en belijningskleuren/tinten valt onder de verantwoordelijkheid van de vloerenleverancier dan wel opdrachtgever. Er kunnen op geen enkele wijze rechten ontleend worden aan deze tekening.

BELIJNINGSPLAN

Zaalttype | 2x Gymzaal

Zaanstad

Rietvink

-

Status : Voorlopig

Offertenr. : OFP25-xxxx

Datum : 06-02-2025

Getekend : B. Dijkman

Tekeningnr.: 250129/2/01

Schaal : 1:100

Afmeting : 14 x 22 x 5.5 mtr

BOSAN

SPORTINSTALLATIES

23002-TO-B-402 - plattegrond 1ste - 2025-01-24-923193_Rietvink_CON_R24-rvt-1-01 1e Verdieping 1:50

Metaalstraat 21

7483 PD Haaksbergen

Nederland

Tel.: (+031) 053-5723115

E-mail: info@bosan.nl

Internet: www.bosan.nl

Bouwkundige tekening : d.d. 24-01-2025

Deze tekening is en blijft onvervreembaar eigendom van BOSAN b.v. en mag zonder voorafgaande toestemming, door aan ter hand gestelde, geheel noch gedeeltelijk worden gekopieerd of aan derden ter inzage worden gegeven.

Papierformaat: A2