



kabelcompartiment plattegrond
 schaal 1:20

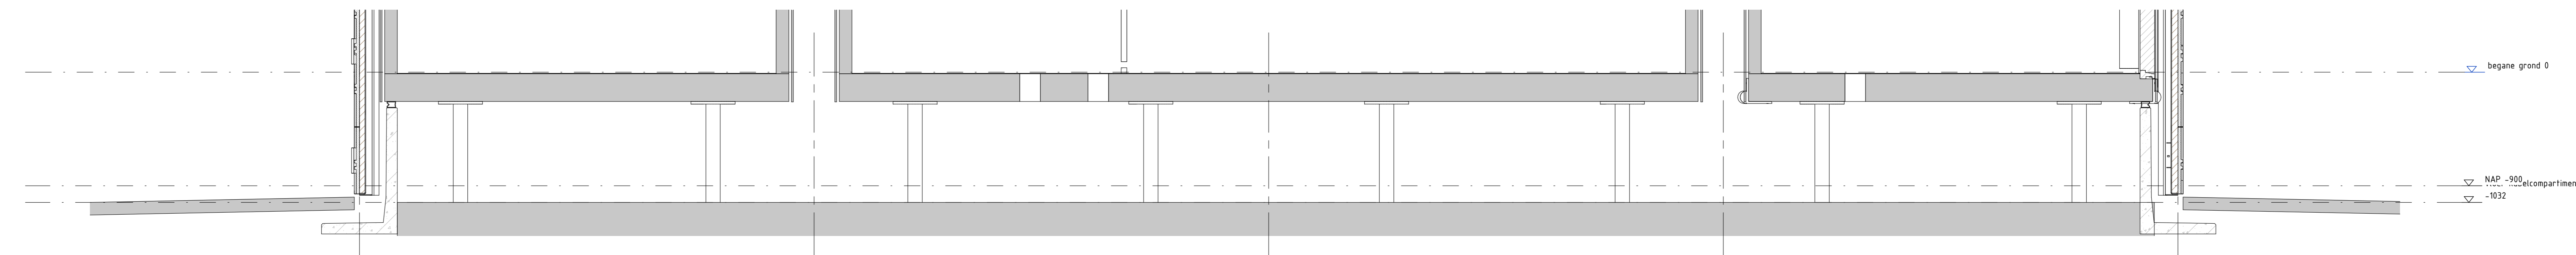

kabelcompartiment doorsnede
 schaal 1:20

| | | | | | |
|---------|--|-------------------------------|--|------------------|--|
| 000000 | | Plattegrond kabelcompartiment | | Fase A0 1:20 | |
| 000000 | | Generiek Ontwerp MOS | | Versie C | |
| 05/SS | | To-build | | 1 | |
| 00.000 | | 00.000 | | Bijlage 2.1B-ALG | |
| ProRail | | | | | |

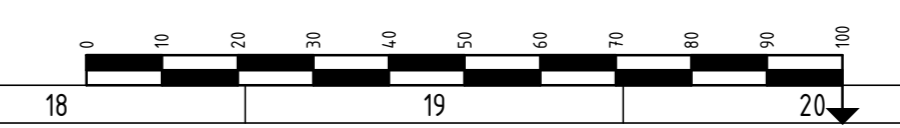

C 31-03-2026
 001 K-00000
 000000
 Generiek Ontwerp