


Plattegrond hijsbanden
schaal 1:20

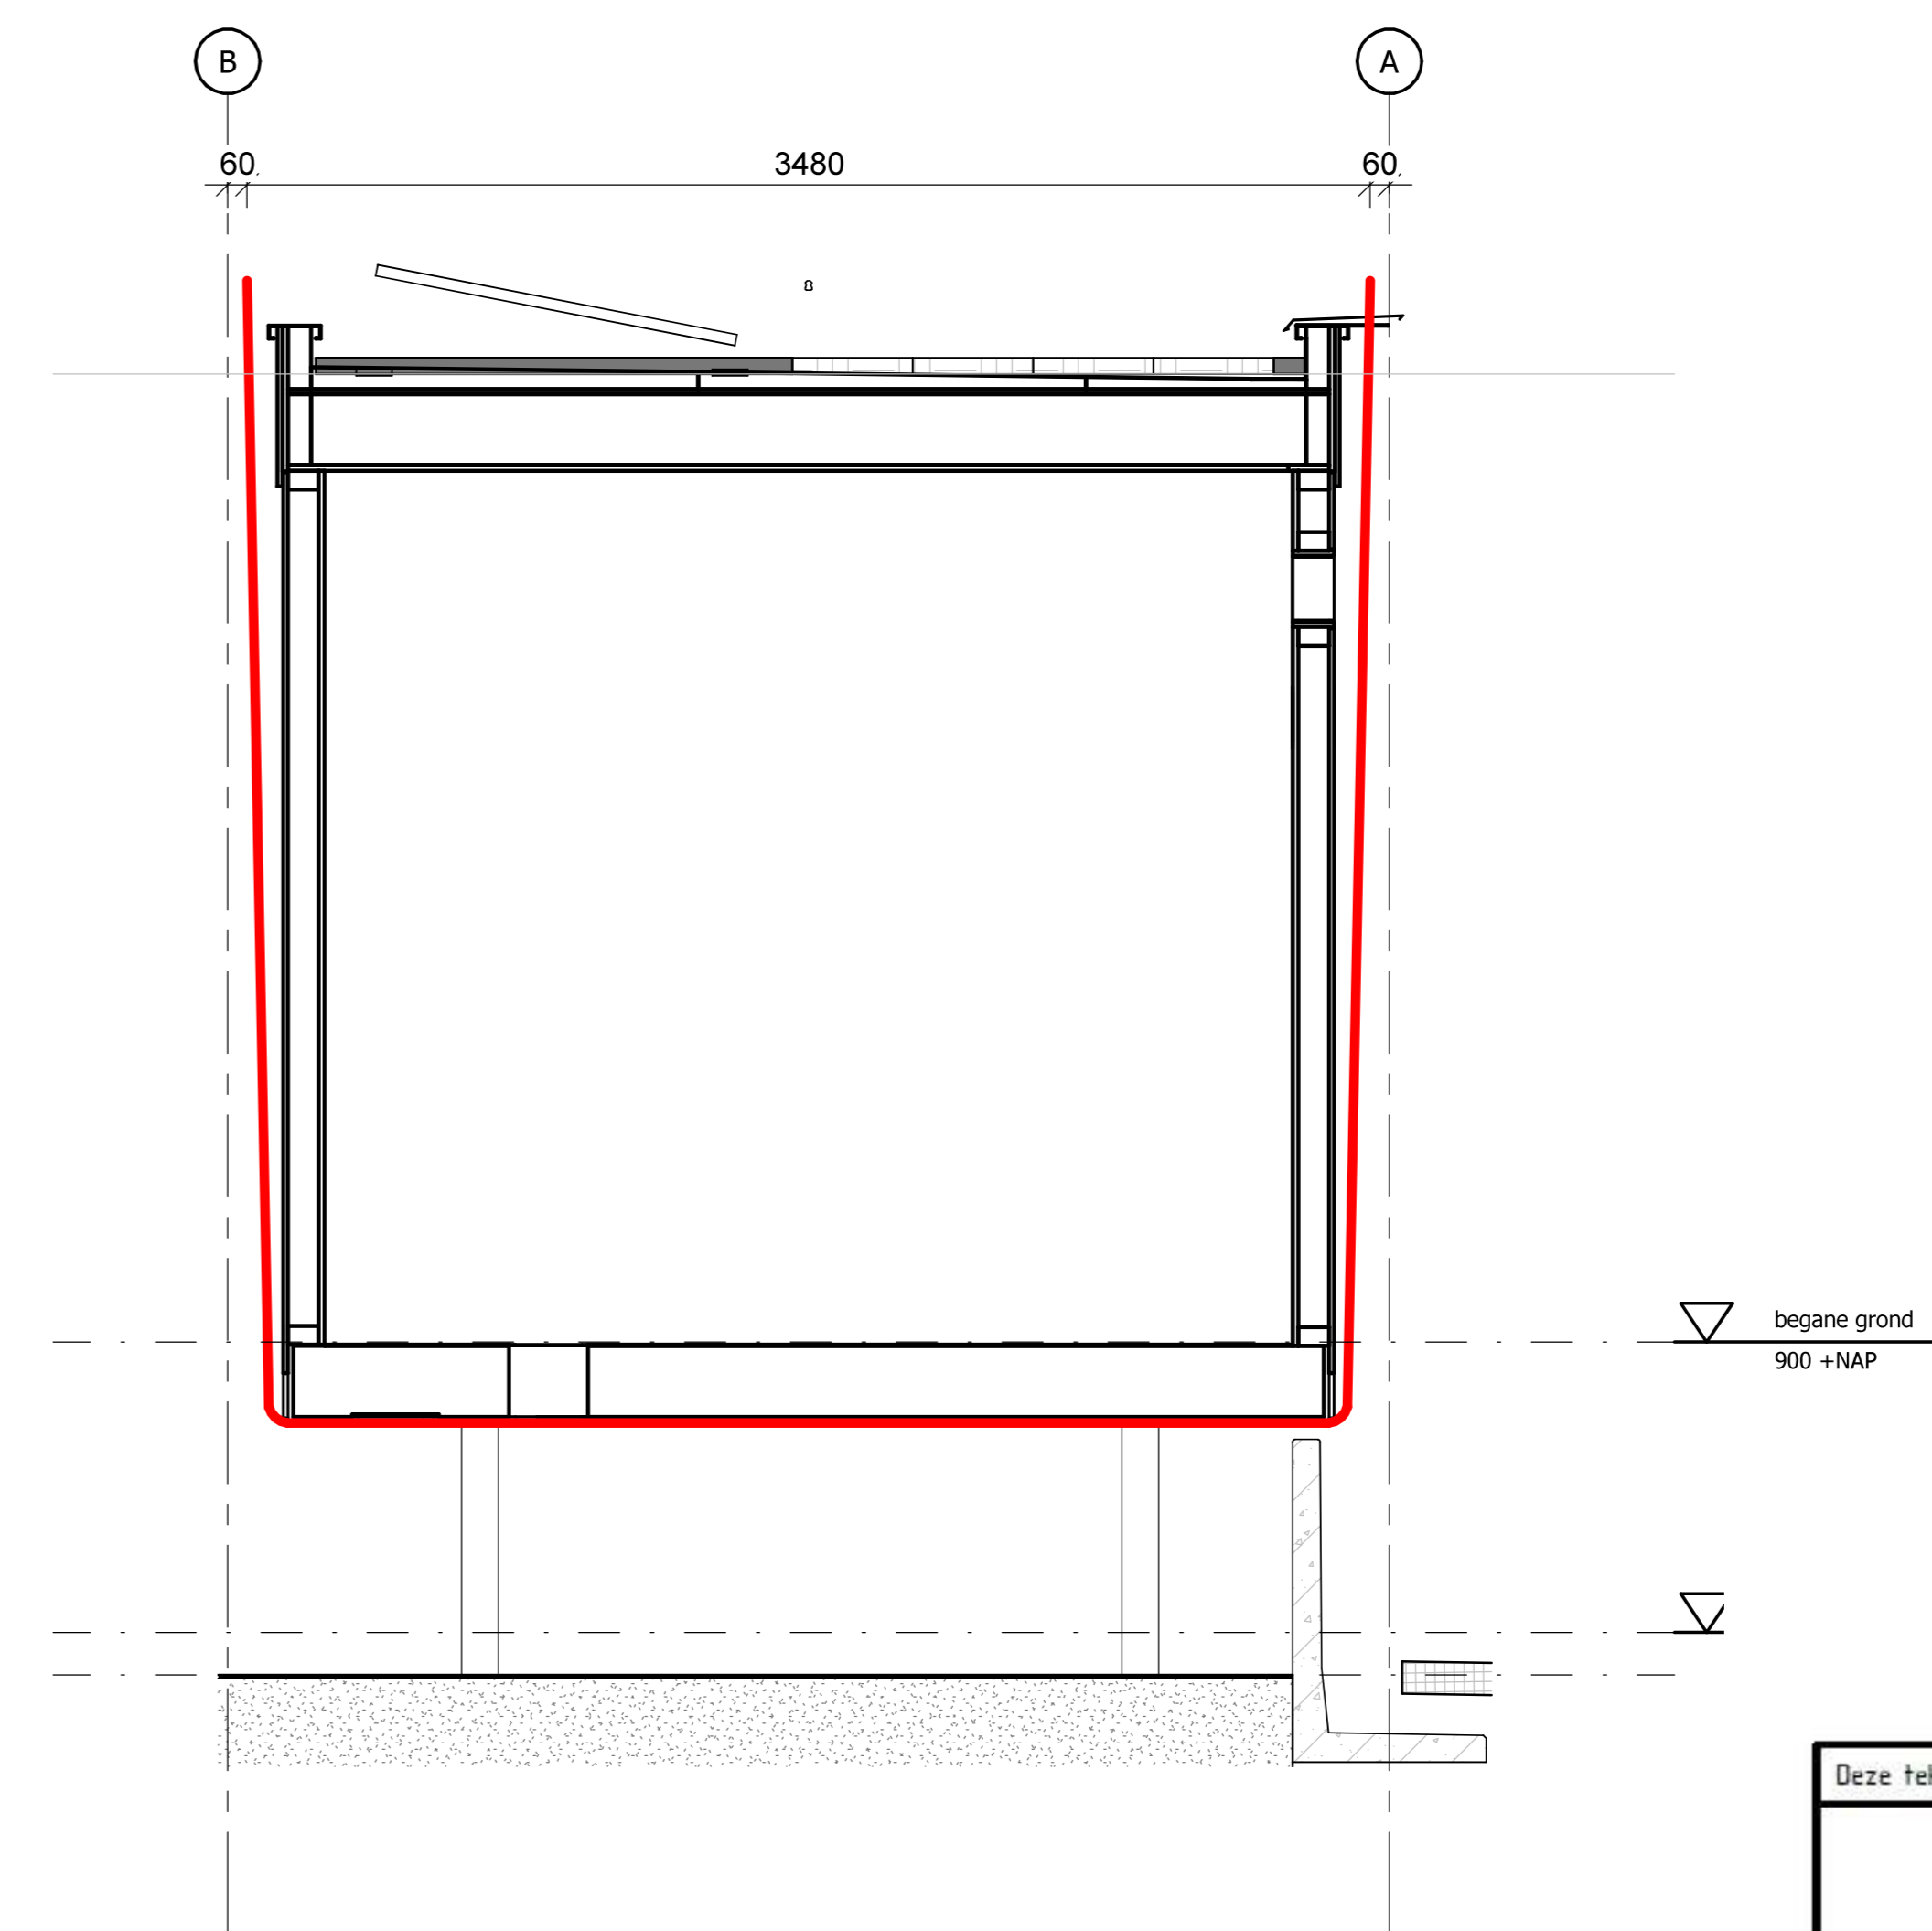

Doorsnede hijsbanden
schaal 1:20

| | | | |
|-------------------------|----------------------|--|--------------|
| Deze tekening vervangt: | | <small>c</small> 31-03-2026 001 X-000000 Opdrachtnemer Generiek Ontwerp | |
| 000000 | Hijsbanden | Formaat A1 | Schaal 1:50 |
| 000000 | Generiek Ontwerp MOS | Geocode 000 | Versie C |
| ProRail | OS/SS | 1 | To-build |
| | | 00.000 | 00.000 |
| | | | Bijlage 2.30 |