


Plattegrond kabelcompartment

schaal 1 : 20

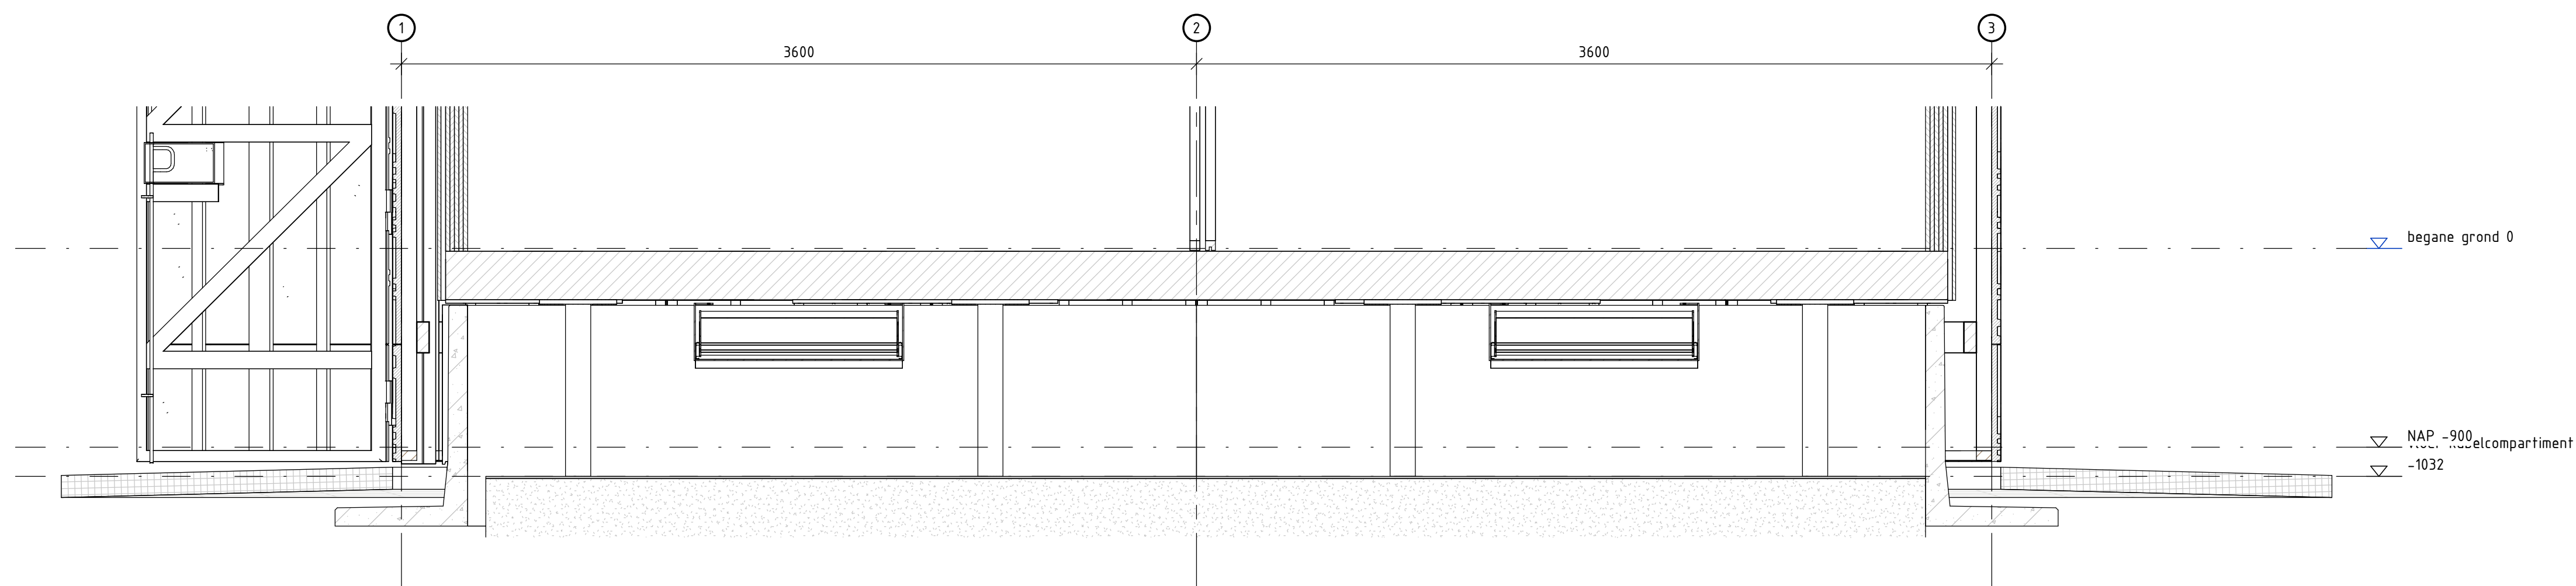

Doorsnede kabelcompartment

schaal 1 : 20

A 31-03-2026
001 X-000000
Ondachtromer
Generiek Ontwerp

Deze tekening vervangt:		Formaat	Schaal
000000		A1	1:50
Plattegrond kabelcompartment		Geocode	Versie
Generiek Ontwerp MSS		000	A
Schakelstation		1	To-build
00.000 00.000		Bijlage 2.18-MSS	

ProRail

