



Vooraanzicht

schaal 1 : 50

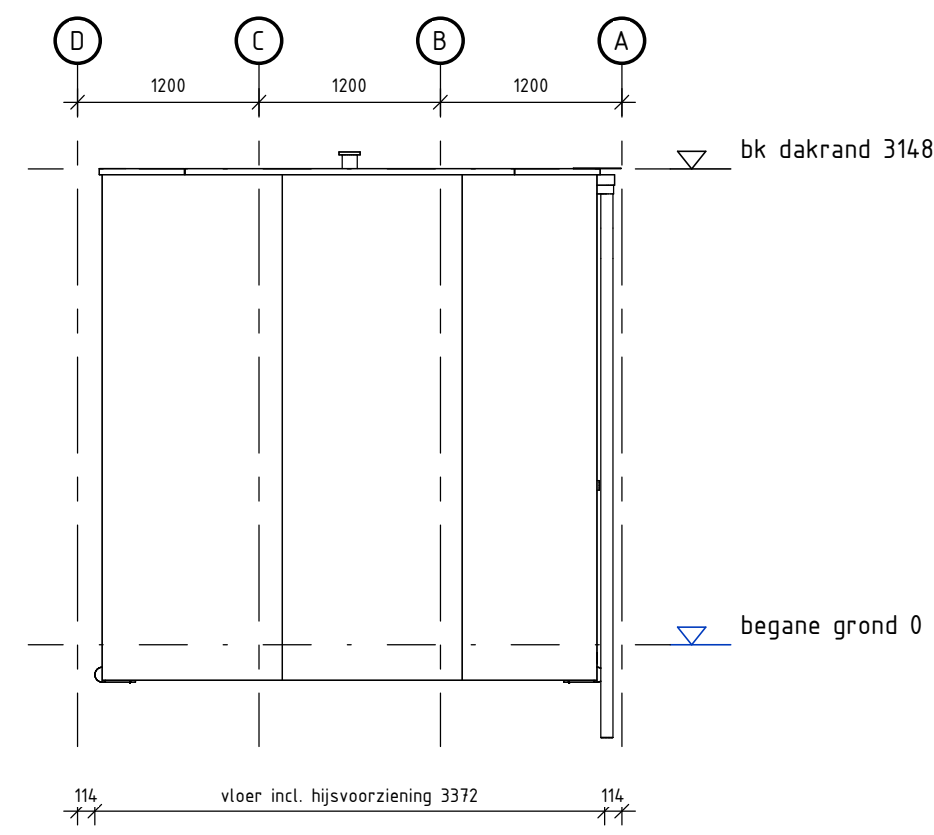


Rechteraanzicht

schaal 1 : 50

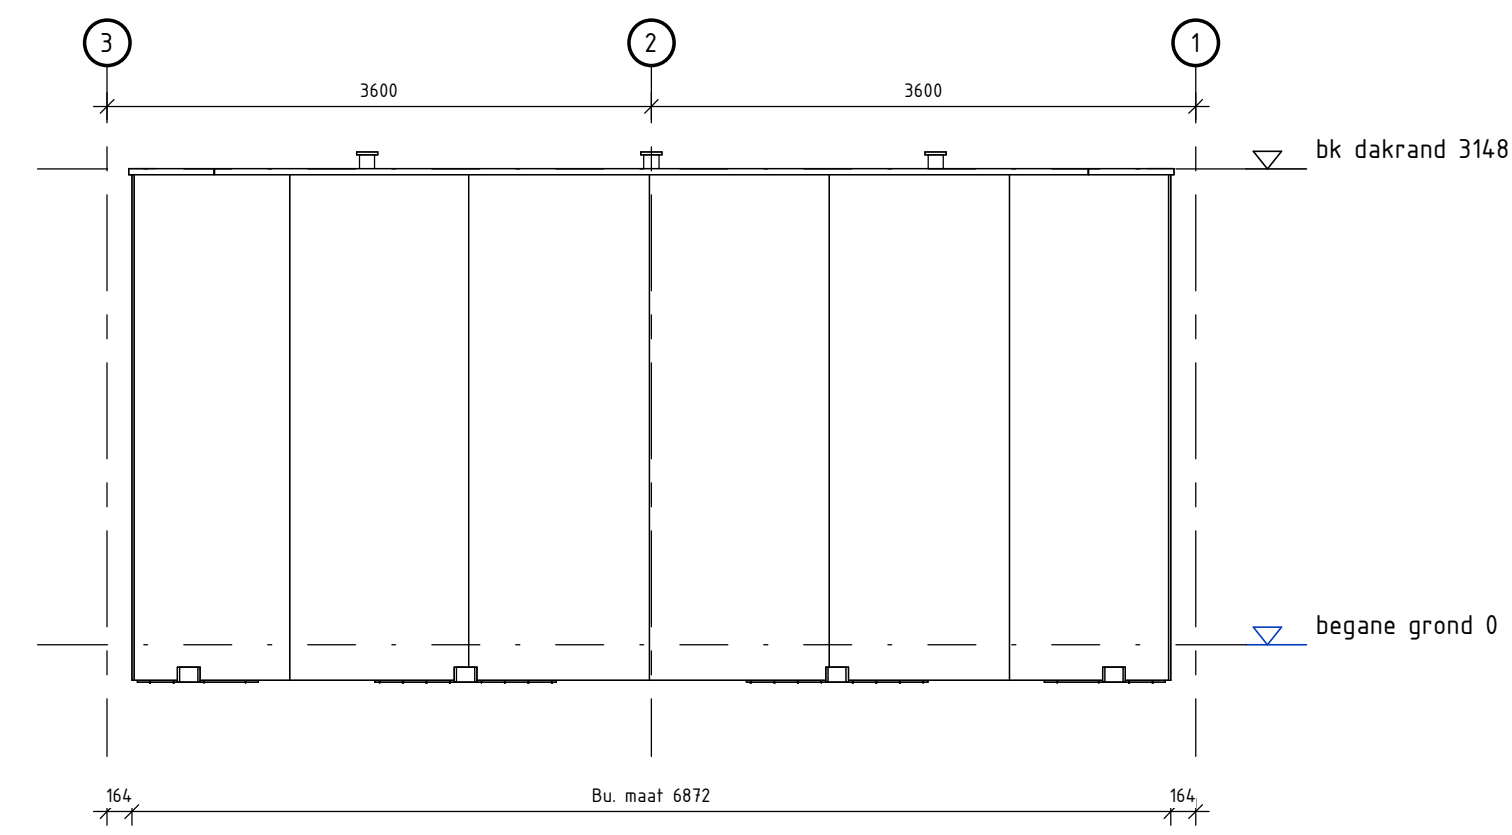


Achteraanzicht

schaal 1 : 50

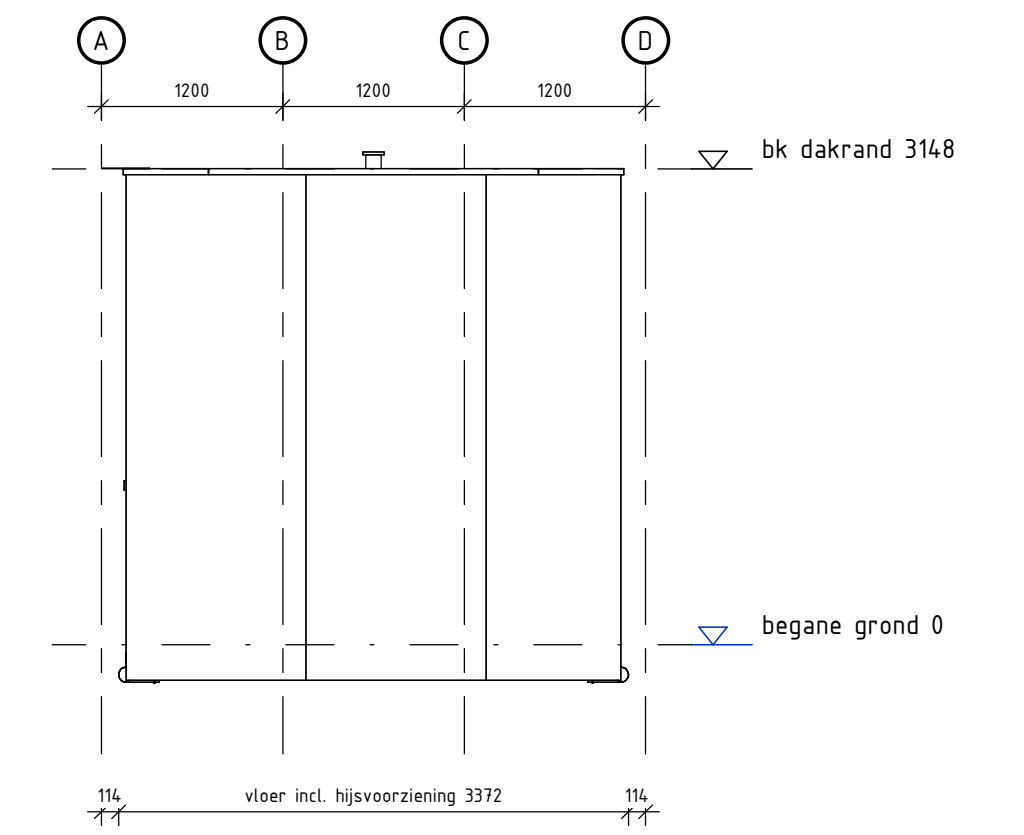


Linkeraanzicht

schaal 1 : 50

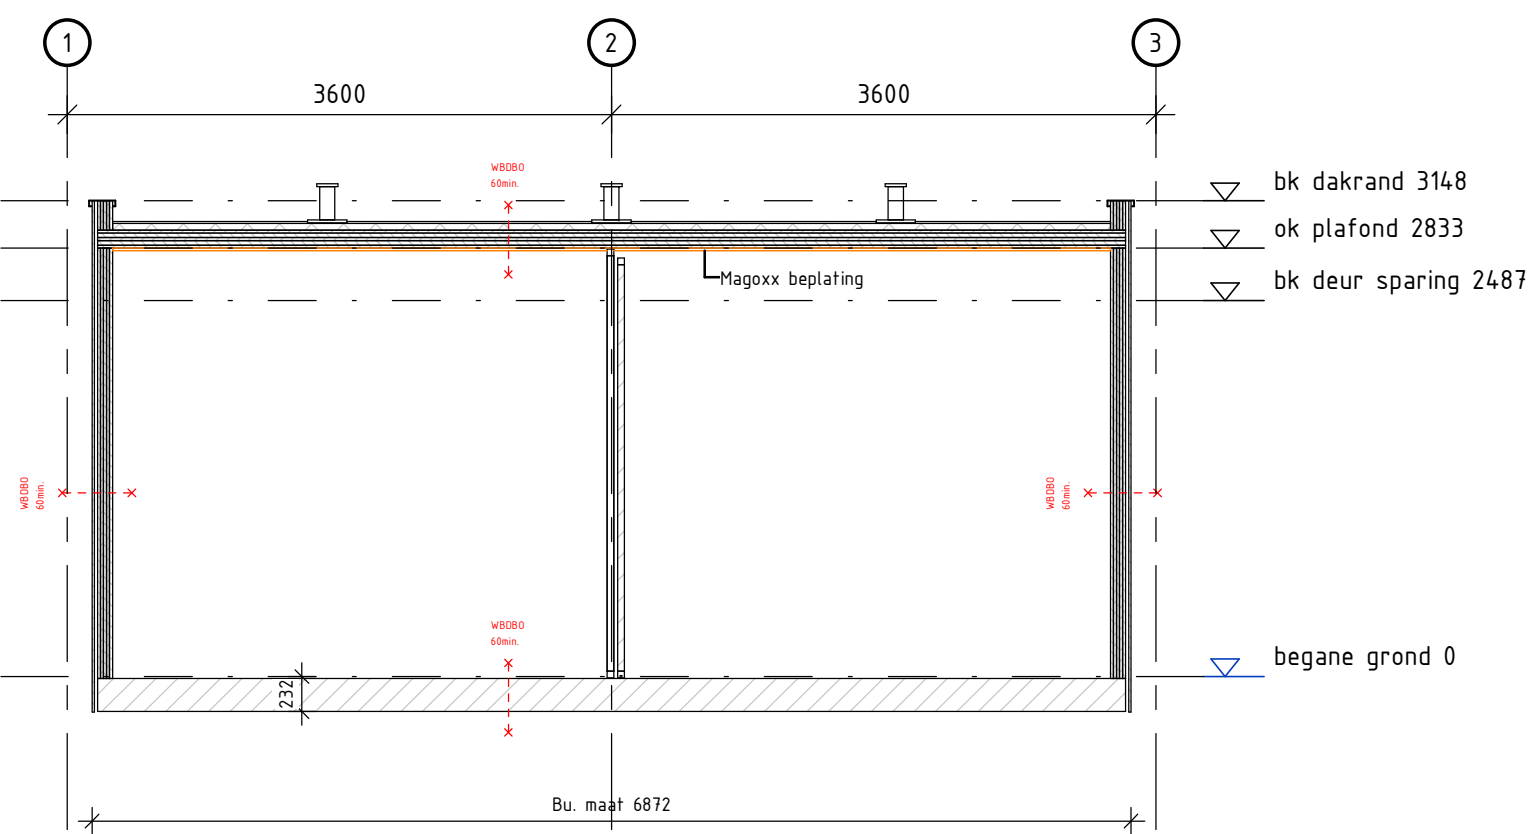


Doorsnede A

schaal 1 : 50

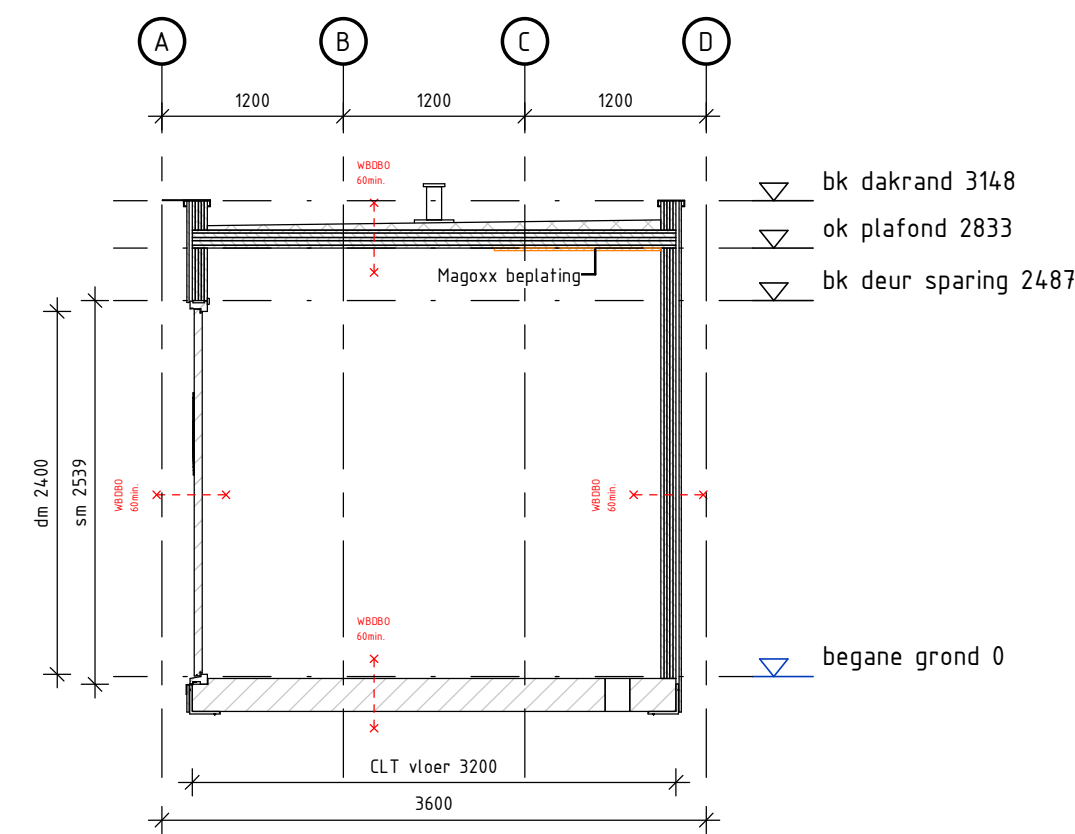

Doorsnede B

schaal 1 : 50

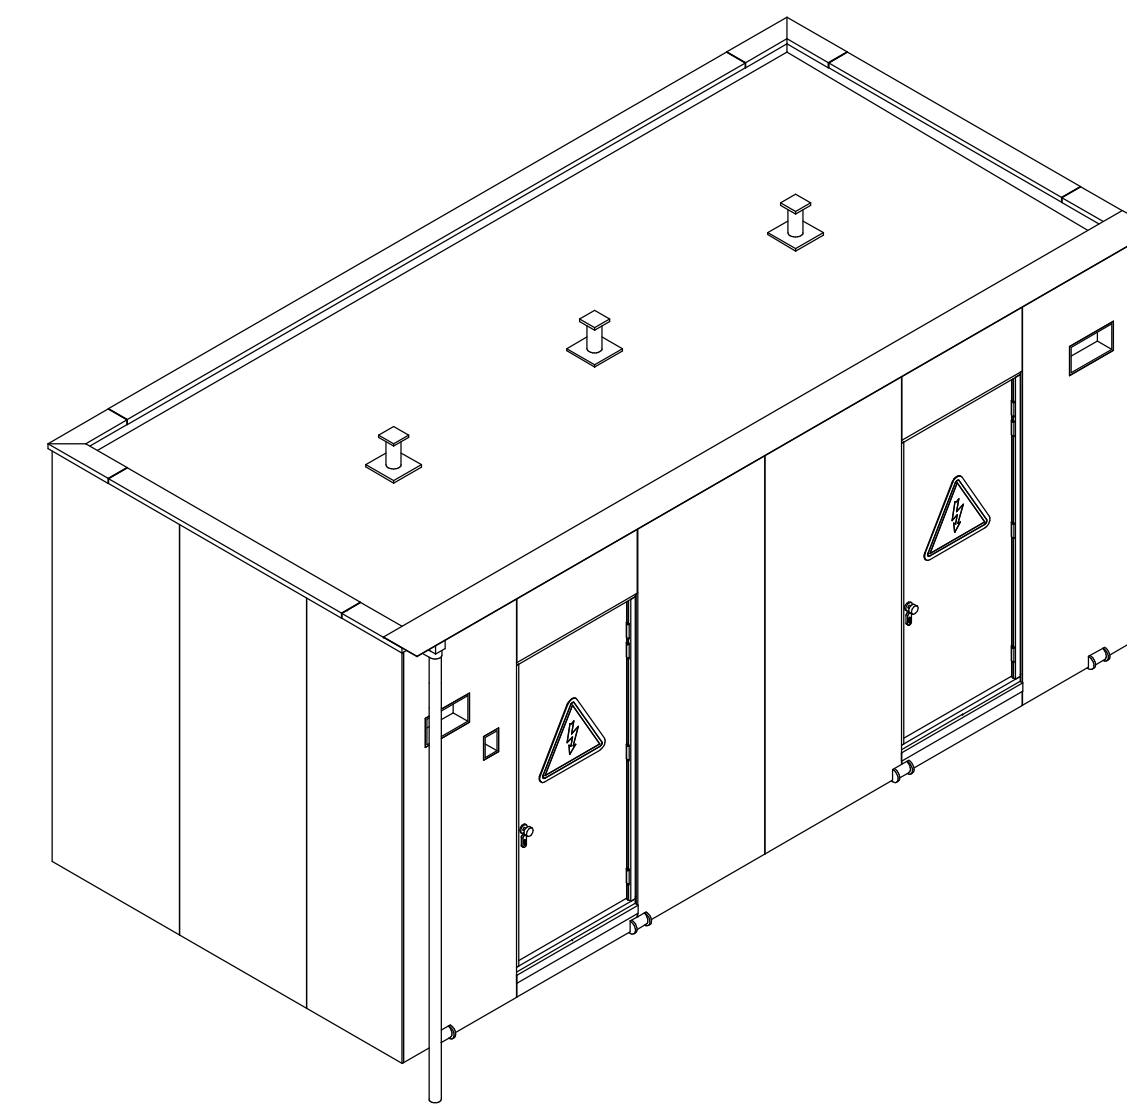

3D aanzicht

schaal


Uitgangspunten

- Vloer elementen:** (bi-bu) d_{vloer} 232mm
- 2-componenten vloerafwerking tbv DVI module
 - MAGOX 15mm, mes & groef - kitten zijn overbodig
 - CLT 220 L5s (C24) laaggebouw [20-40/30/40/30/40-20]
- Gevel elementen:** (bi-bu) d_{gevel} 136mm
- CLT 100 L5s (C24) laaggebouw [20/20/20/20/20]
 - Ventilatie regel, 23x48
 - MAGOX 15mm, mes en groef, rechte kanten v.v. brandverende kit
- Plaf dak elementen:** (bi-bu) d_{plaf} 120mm
- DVI module, boven installaties v.v. MAGOX 15mm, mes en groef
 - CLT 120 L5s (C24) laaggebouw [20/30/20/30/20]
- Dakbedekking systeem:**
- dampremmende folie
 - PIR isolatieplaat afschal gen. 50mm, 15mm/1200mm²
 - dakbedekking systeem onderlaag en toplag wortelverend
 - aluminium kiezelbak gecombineerd met noodverstort (pijp 2x60x80)
 - PVC stadsuitloop 60x80 v.v. PVC HWA bus rond 80mm
 - sedumdak systeem
 - aluminium dakrandafwerking (dakkap)
- Kozijn:**
- Hardhouten kozijn 63x114mm, incl. dichte paneeldeur
 - 60 minuten brandverend
 - merante spouwlaten
 - compleet met H5-S-werk
- Scheidingswand met schuifdeur HV en TR module:**
- vuren stij-en regelwerk 44x45mm h.o.h. 90mm
 - Henderson schuifdeur railsysteem
 - compleet met H5-S-werk
- Hijssystem:**
- Stalen hoekprofiel L200/200/16, L: 800 & 1200mm
 - Stalen halfronde profiel R100mmx350mm, uitwendig gelast aan hoekprofiel.
 - Stalen wangstrip 15mm gelast aan hoekprofiel

Uitgangspunten


- Toelichting:**
- 2D tekeningen, 3D modellen en ontwerpspecificaties vormen één geheel.
- Bouwkundige uitgangspunten**
-
- Brandveiligheid**
- Constructie dient WBO80 60 minuten uitgevoerd te zijn.

Renvooi	
Bu	Buitenmaat
Bi	Binnenmaat
sm	Sparingsmaat
	Isolatie
	2 componenten vloer

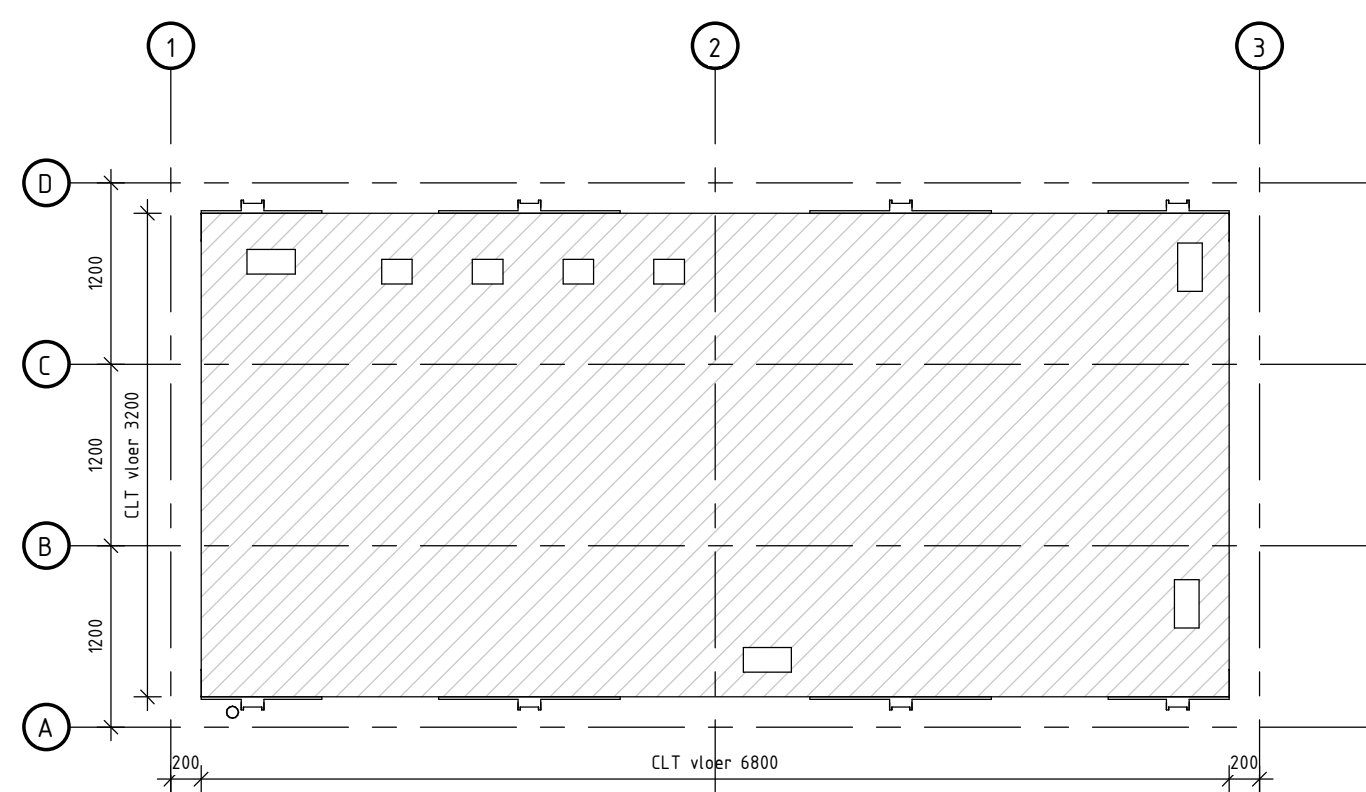


Balklaag vloer

schaal 1 : 50

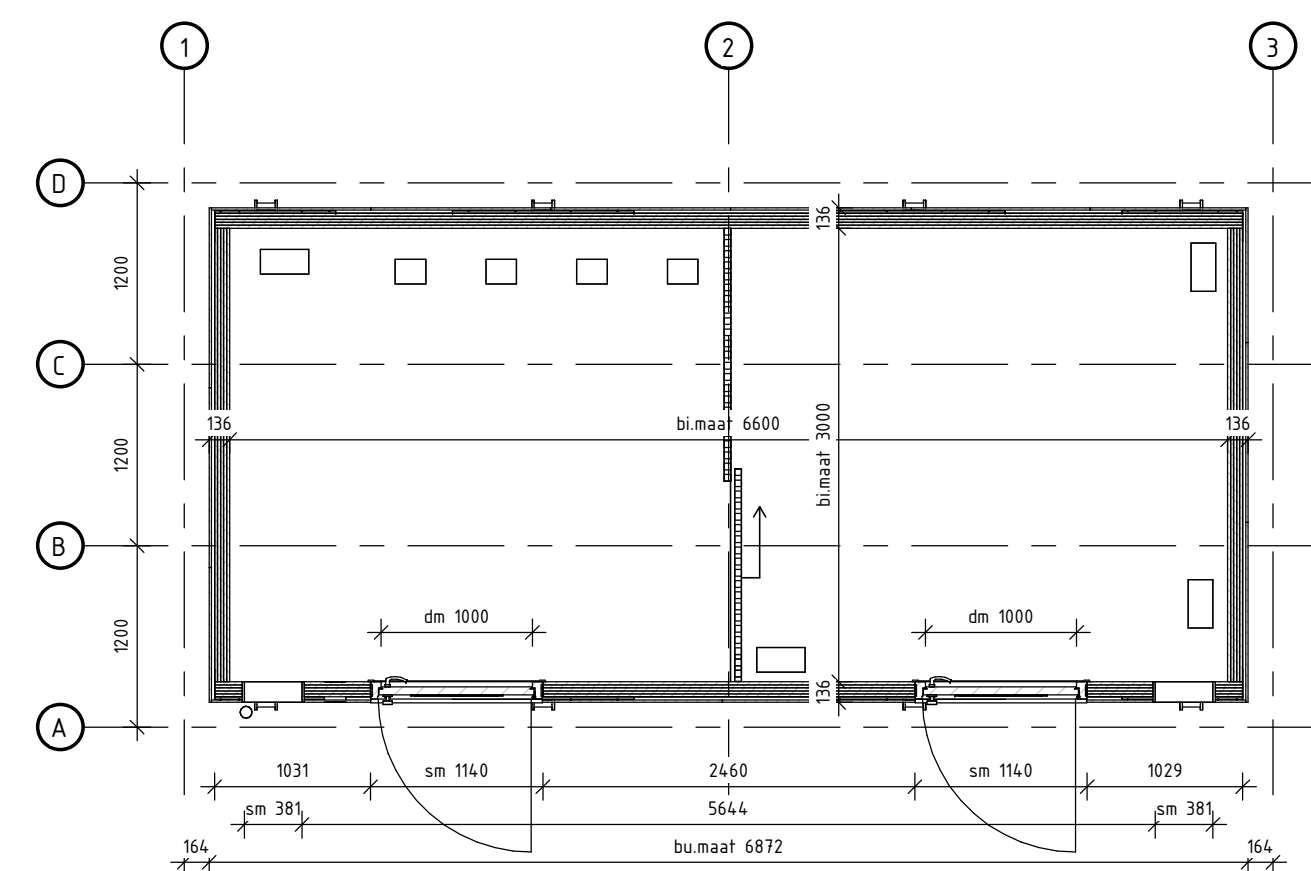


Plattegrond

schaal 1 : 50

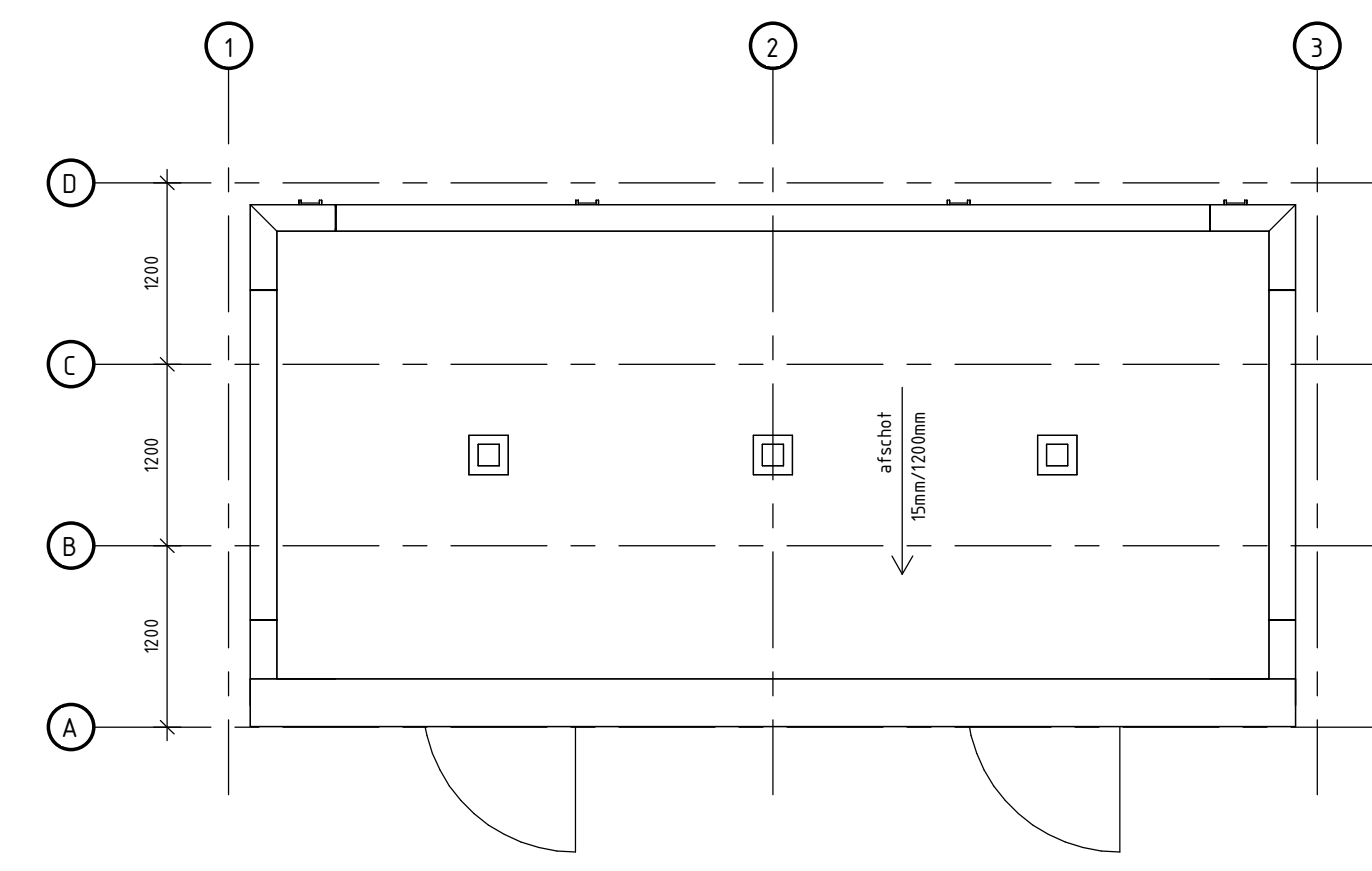

Dak aanzicht

schaal 1 : 50

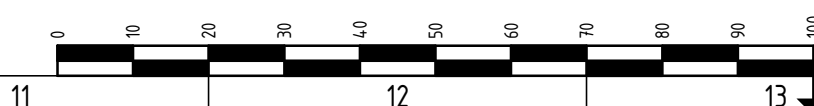

Deze tekening vervangt:		Formaat A1	Schaal 1:50
000000	MSS Module	Geocode 000	Versie A
ProRail	Generiek Ontwerp MSS	1	To-build
	Schakelstation	00.000	Bijlage 2.3-MSS

A 31-03-2026
001 X-000000
Ondachtremmer
Generiek Ontwerp