



Achter wand

schaal 1:50

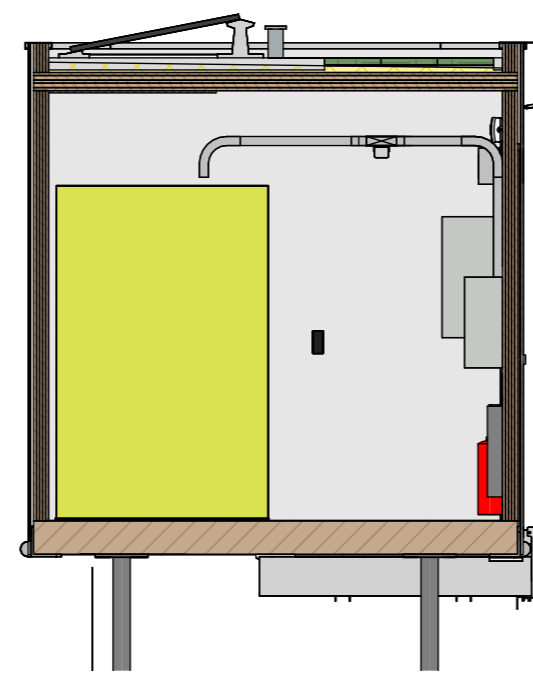


Rechter wand

schaal 1:50

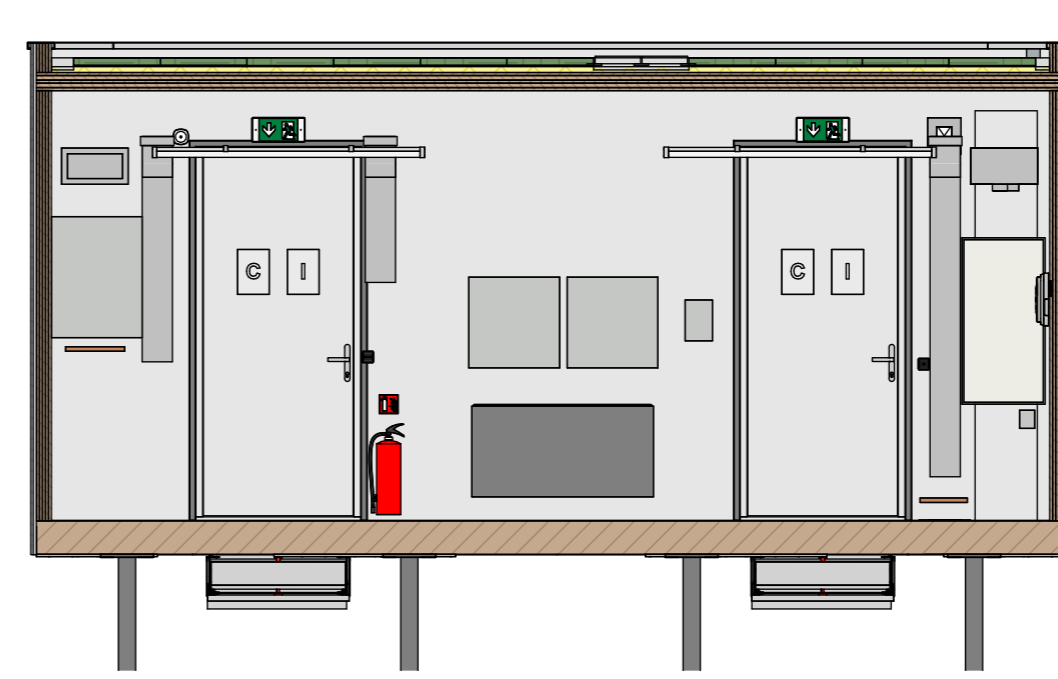


Voor wand

schaal 1:50

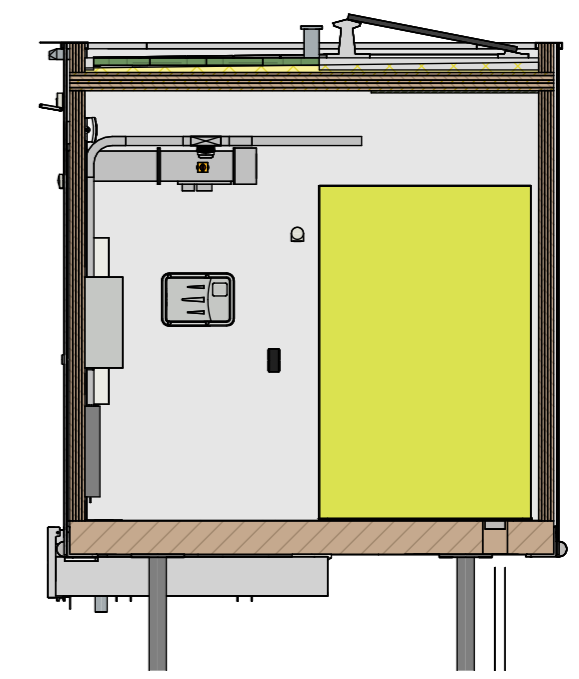

Linker wand

schaal 1:50

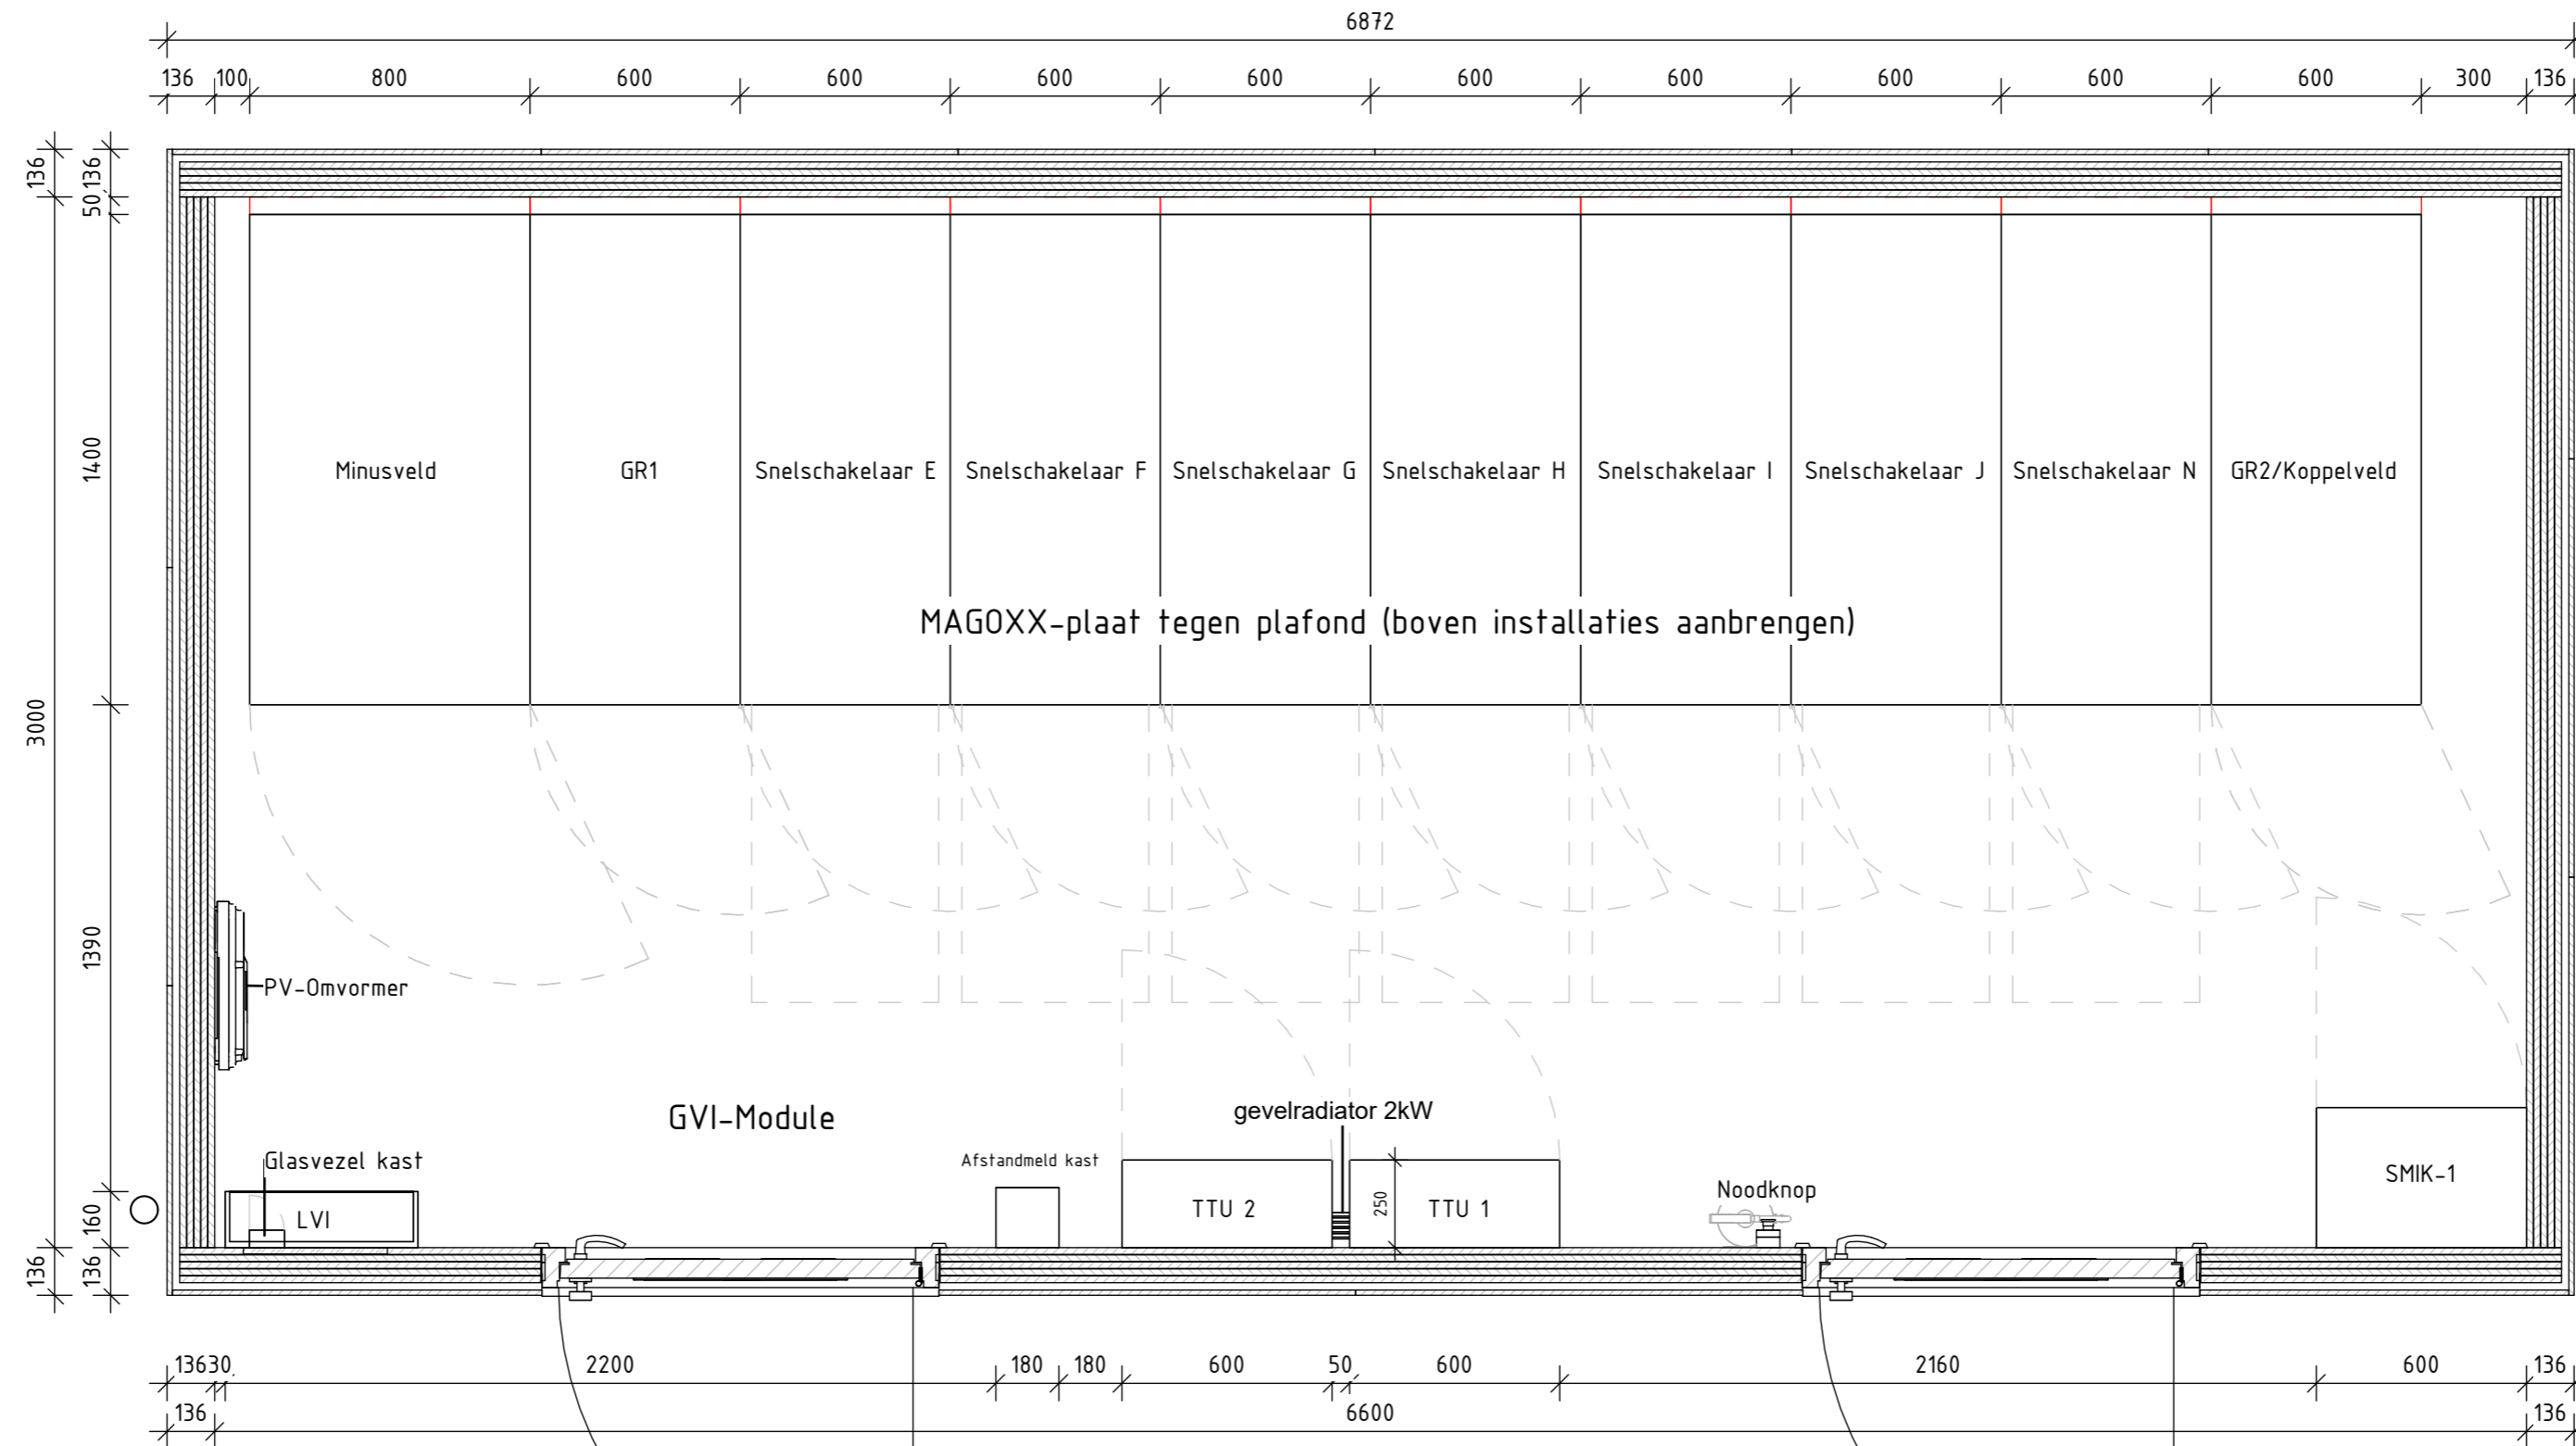

Plattegrond opstelling

schaal 1:20

C	31-03-2026
001	X-000000
Opdrachtnemer	
Generiek Ontwerp	

Deze tekening vervangt:		Formaat	Schaal
000000		A2	1:20
Opstelling toestellen en apparaten		Geocode	Versie
Generiek Ontwerp MOS		000	C
OS/SS		To-build	
1		65-01-GVI	
00.000 00.000			

ProRail

