



Achter wand

schaal 1 : 50

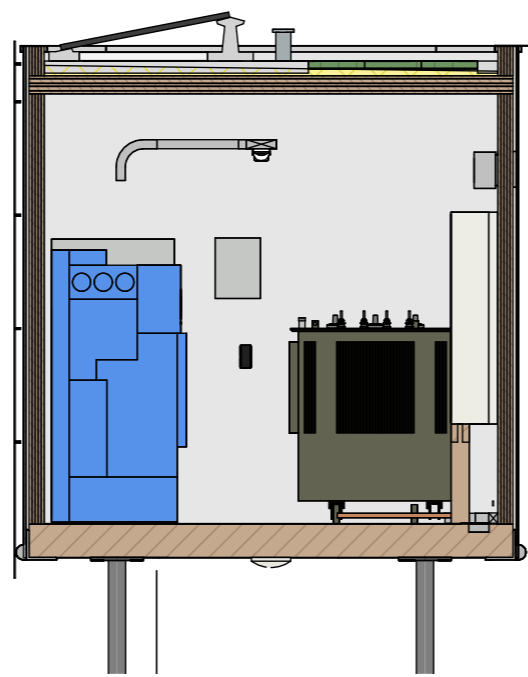


Rechter wand

schaal 1 : 50

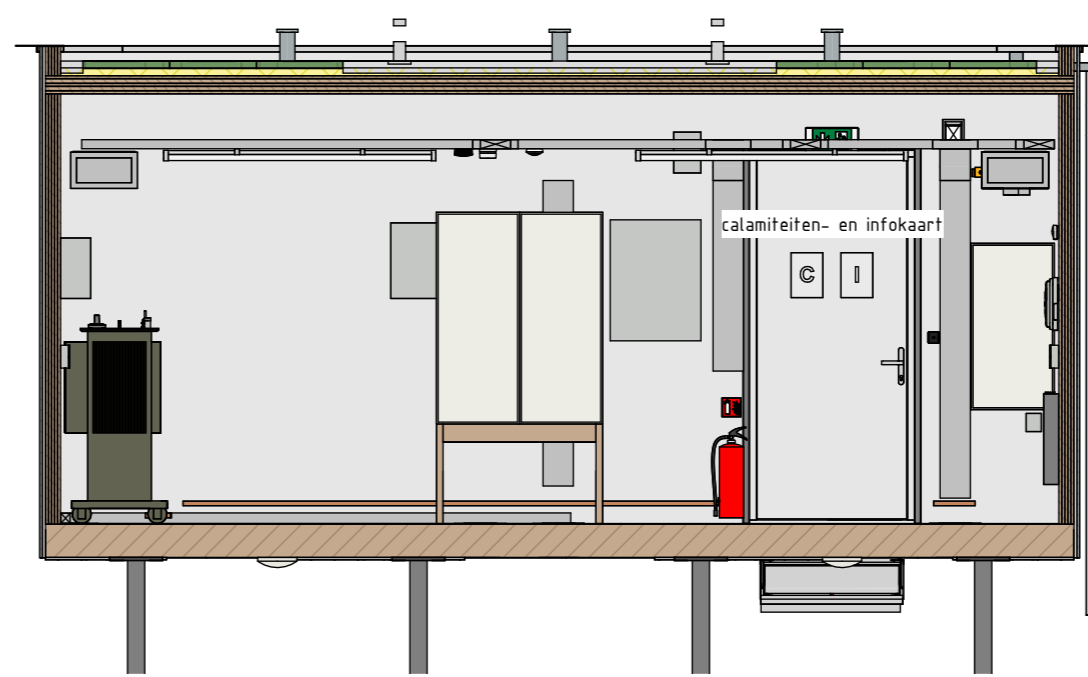


Voor wand

schaal 1 : 50

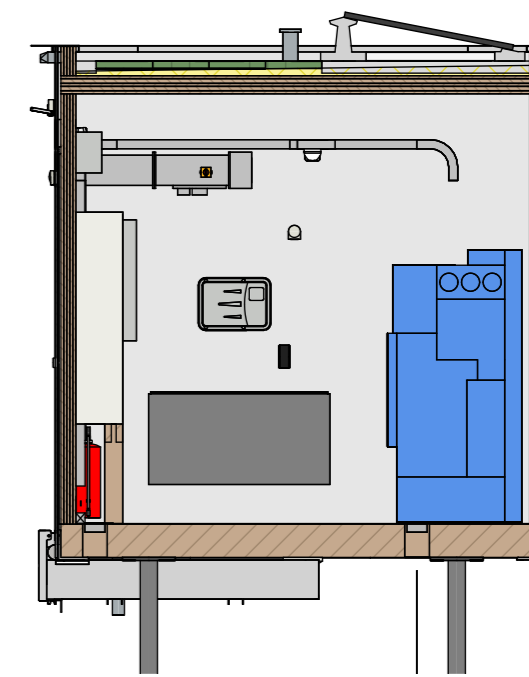

Linker wand

schaal 1 : 50

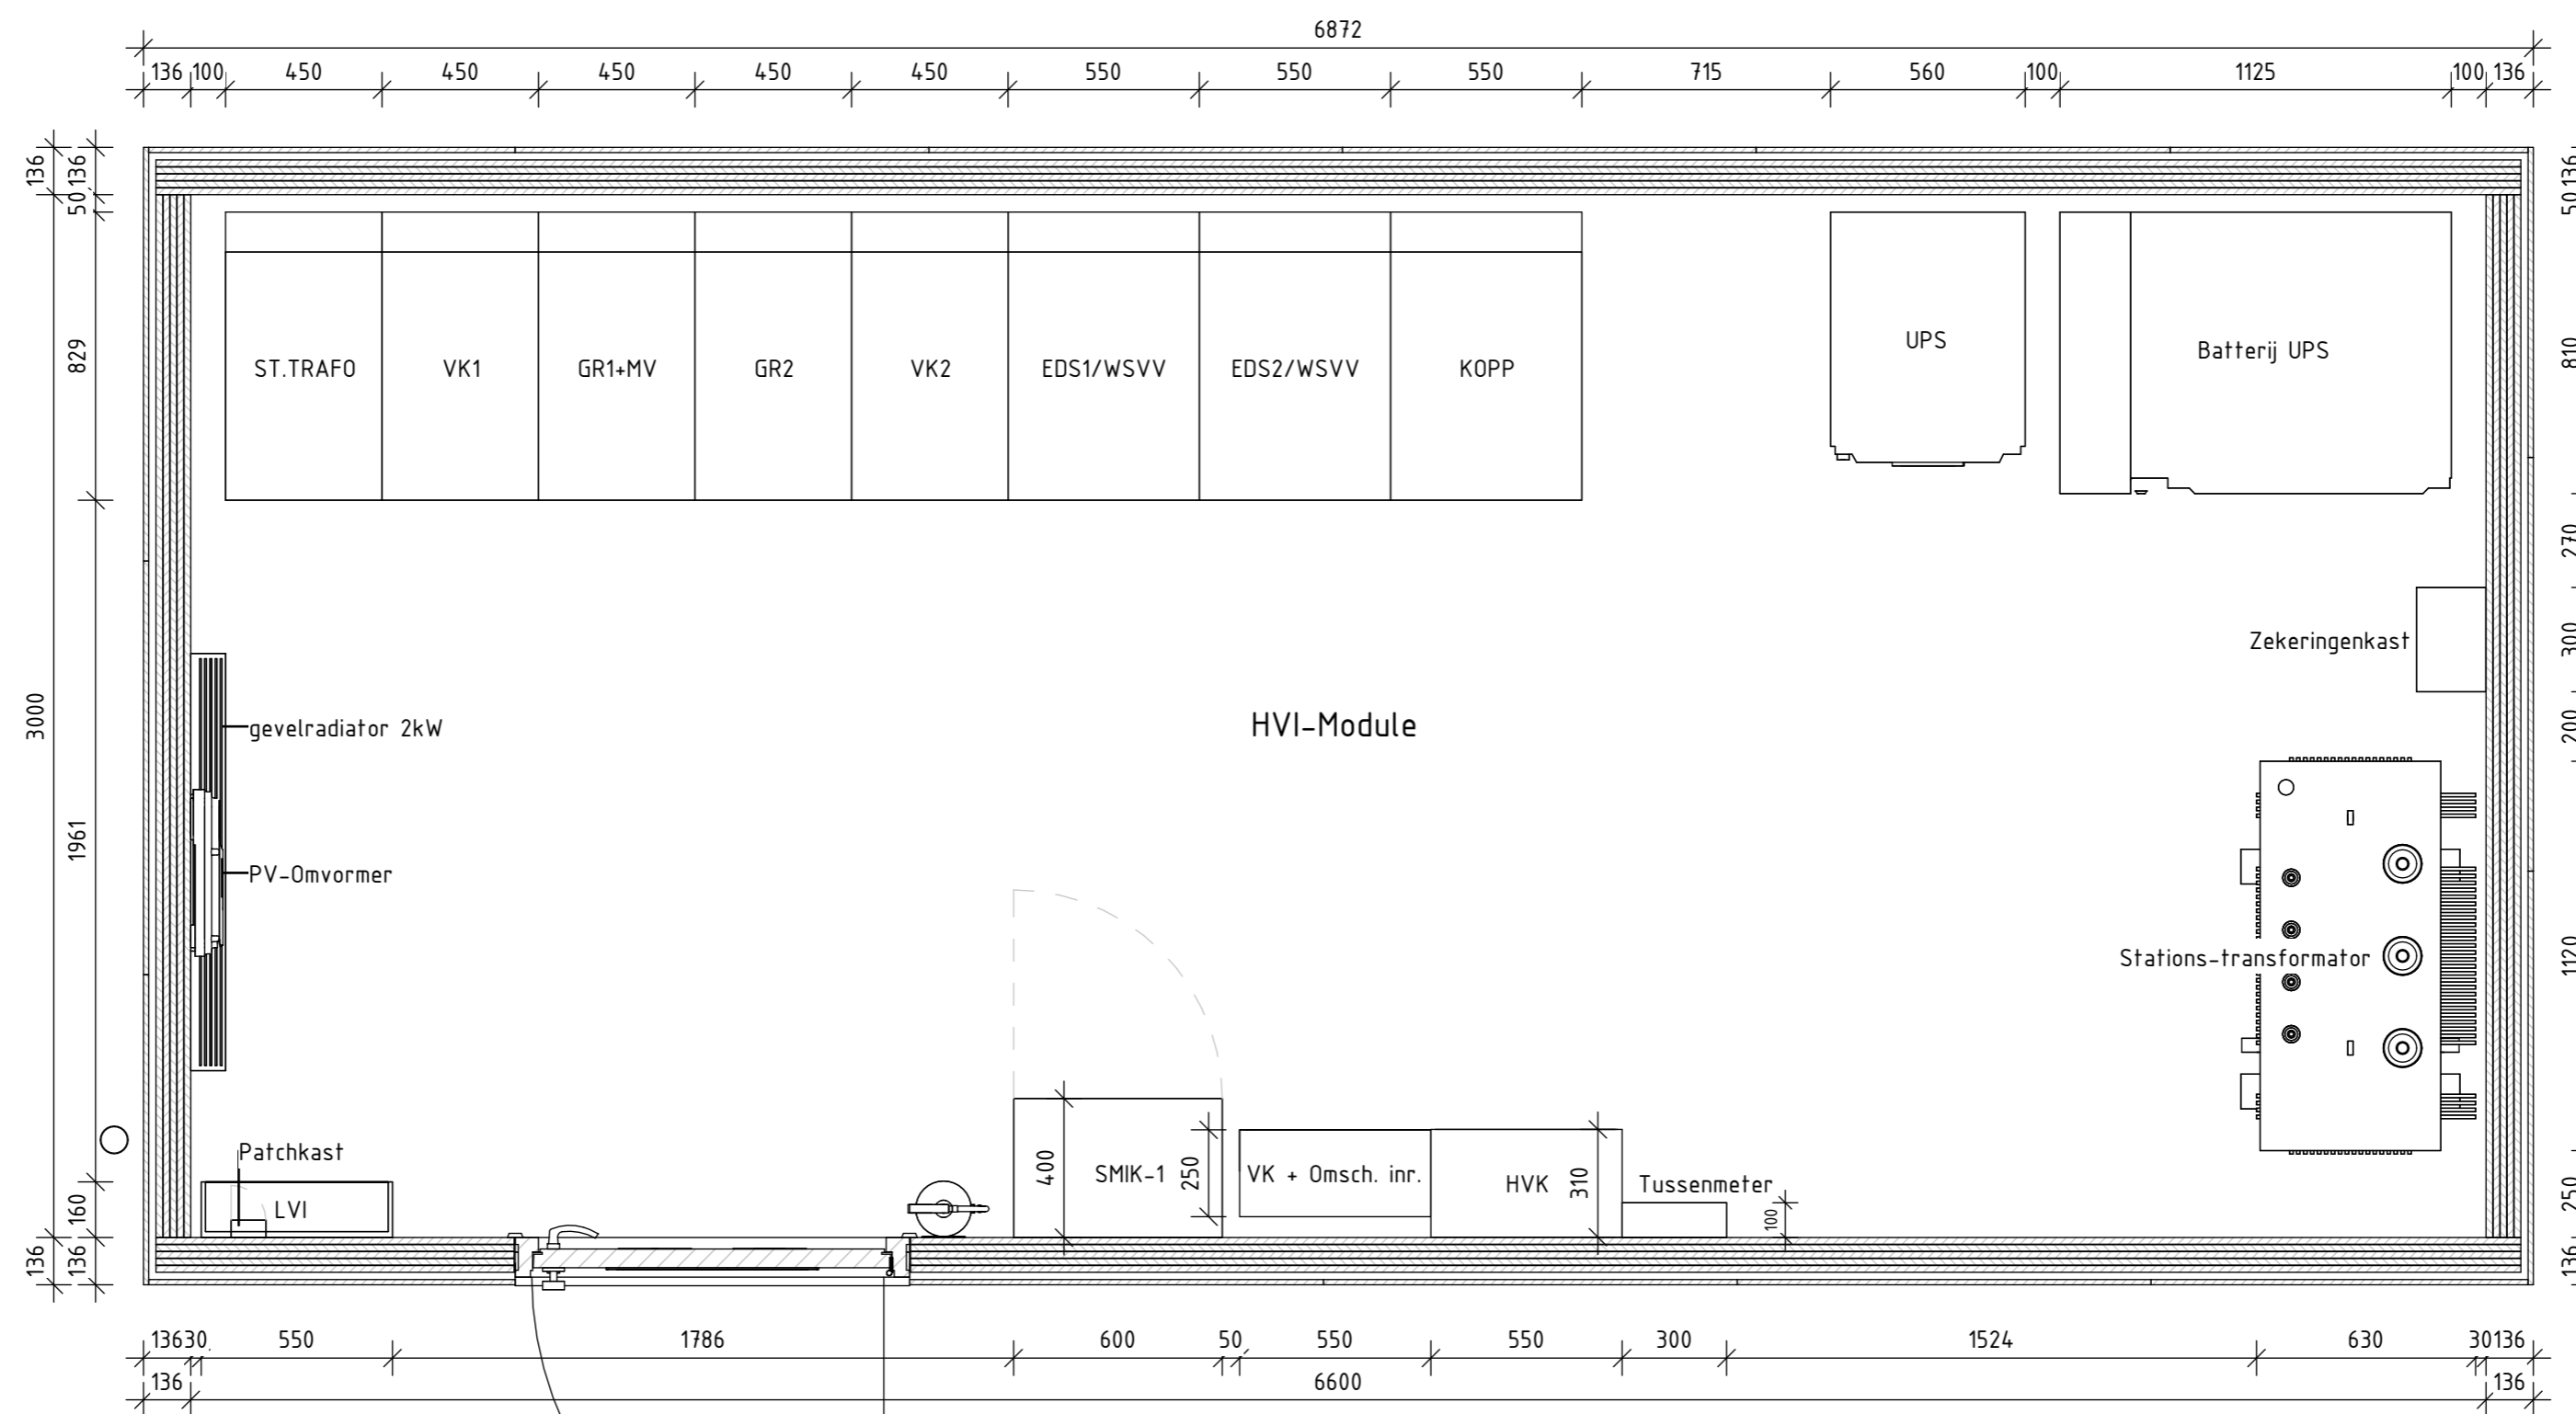

Plattegrond opstelling

schaal 1 : 20

D	xx-05-26
001	X-000000
Opdrachtnemer	
Generiek Ontwerp	

Deze tekening vervangt:		Formaat	Schaal
000000	Opstelling toestellen en apparaten	A2	1:20
Generiek Ontwerp MOS		Geocode	Versie
		000	D
OS/SS		1 To-build	
00.000 00.000		65-01-HVI	

**ProRail**

