



Achter wand

schaal 1 : 50

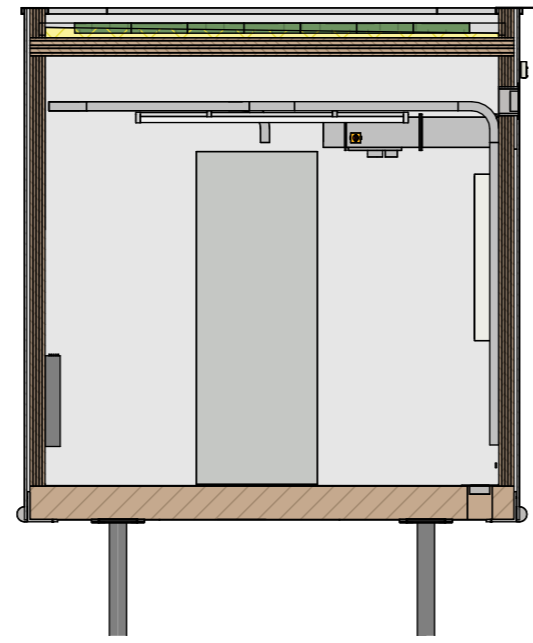


Rechter wand

schaal 1 : 50

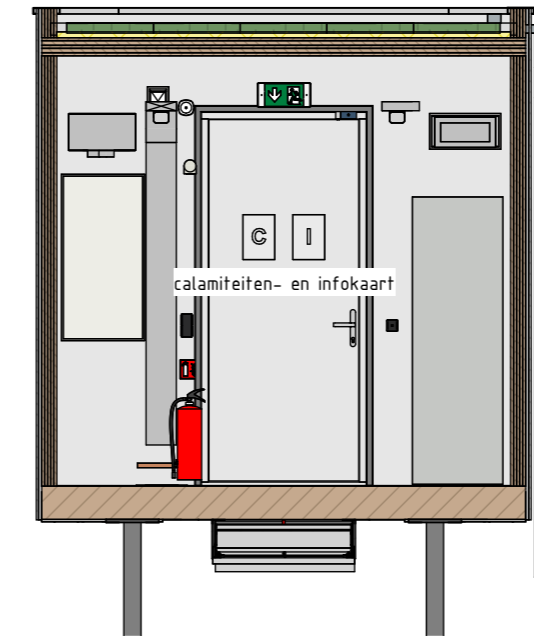


Voor wand

schaal 1 : 50

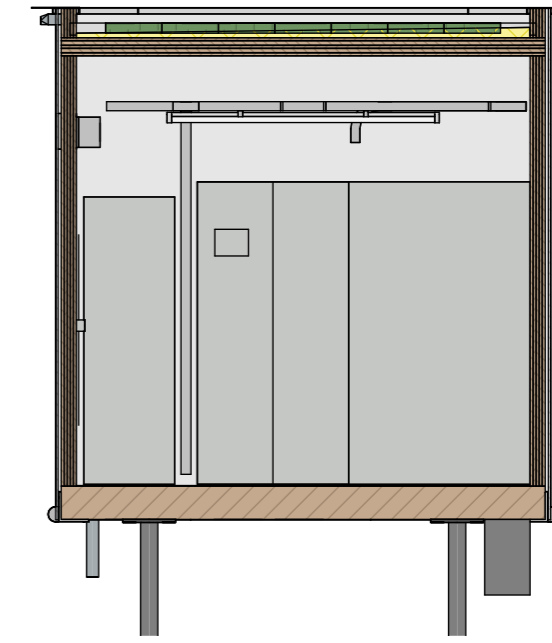

Linker wand

schaal 1 : 50

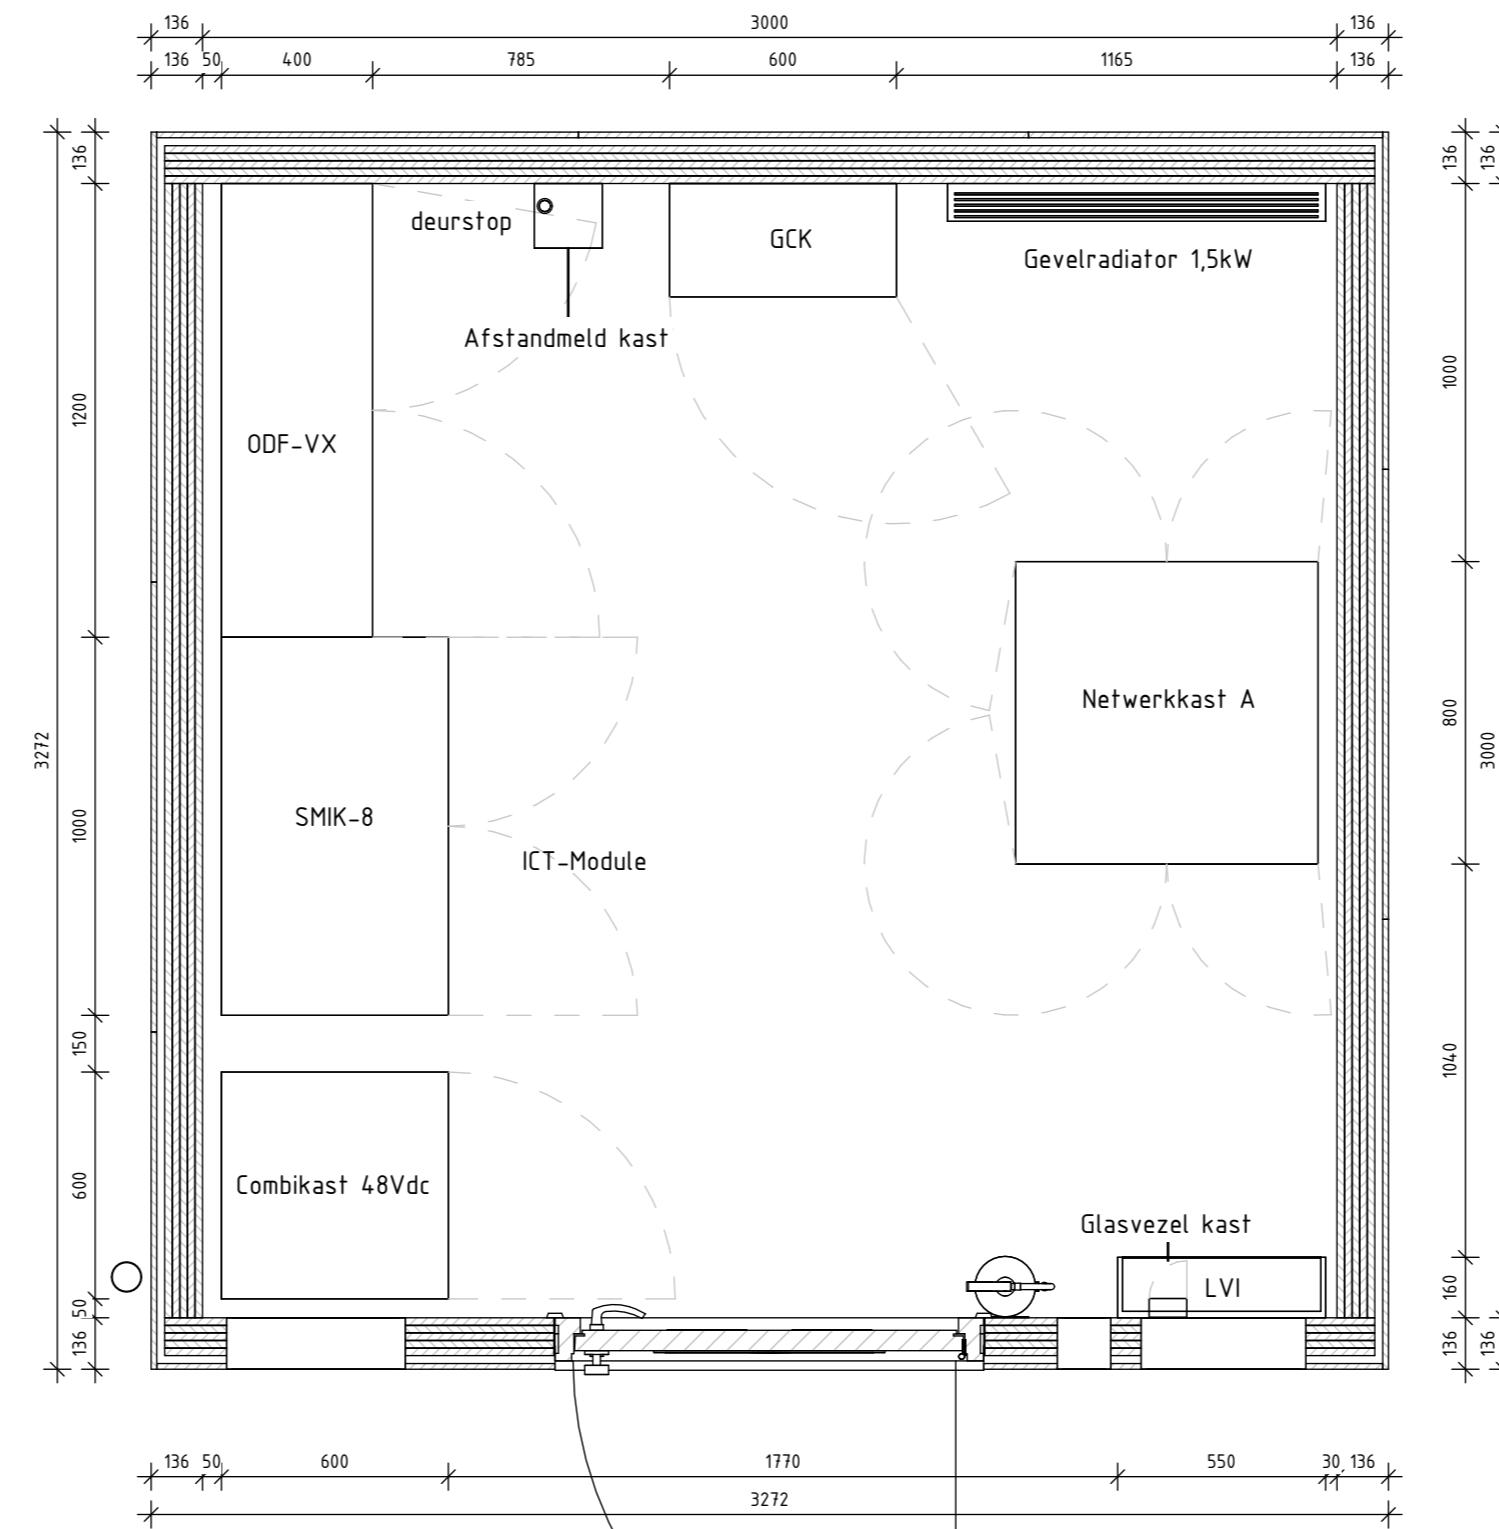

Plattegrond opstelling

schaal 1 : 20

C	31-03-2026
001	X-000000
Opdrachtnemer	
Generiek ontwerp	

Deze tekening vervangt:			
000000	Opstelling toestellen en apparaten	Formaat A2	Schaal 1:20
	Generiek Ontwerp MOS	Geocode 000	Versie C
<b>ProRail</b>	OS/SS	1	To-build
		00.000	00.000
			65-01-ICT

