



Achterwand

schaal 1 : 50

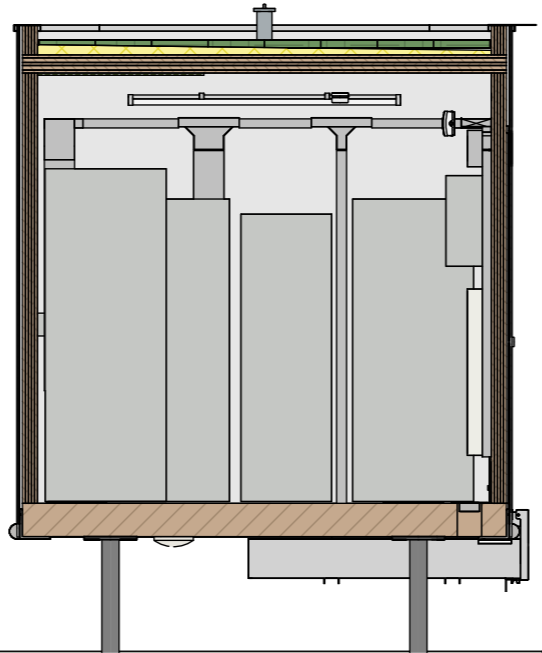


Rechterwand

schaal 1 : 50

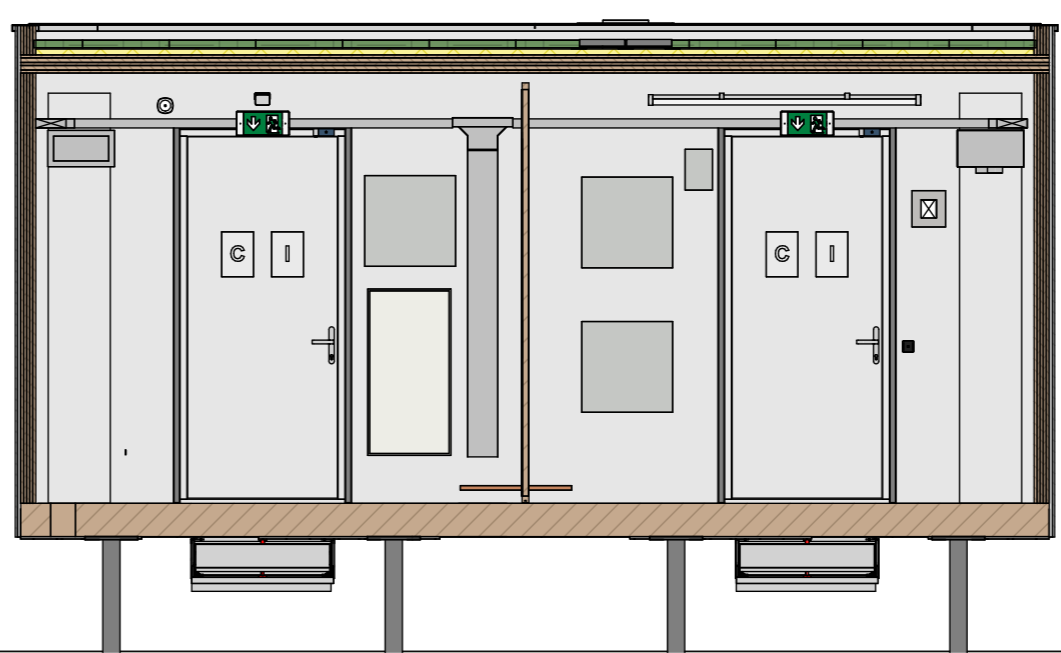


Voorwand

schaal 1 : 50

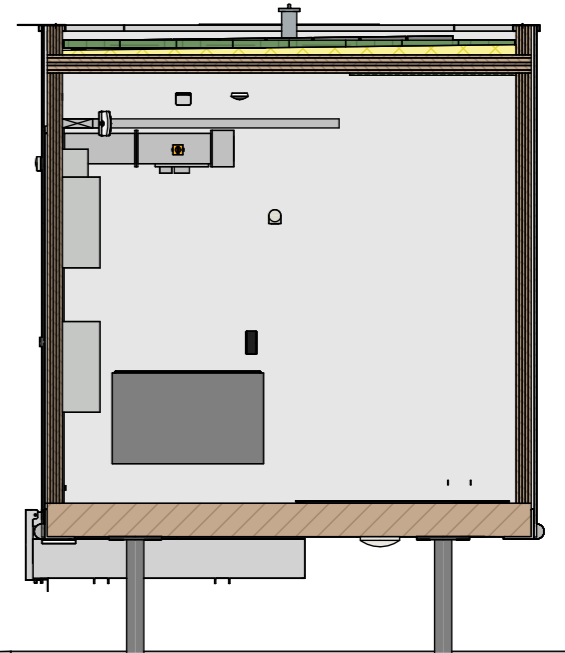

Linkerwand

schaal 1 : 50

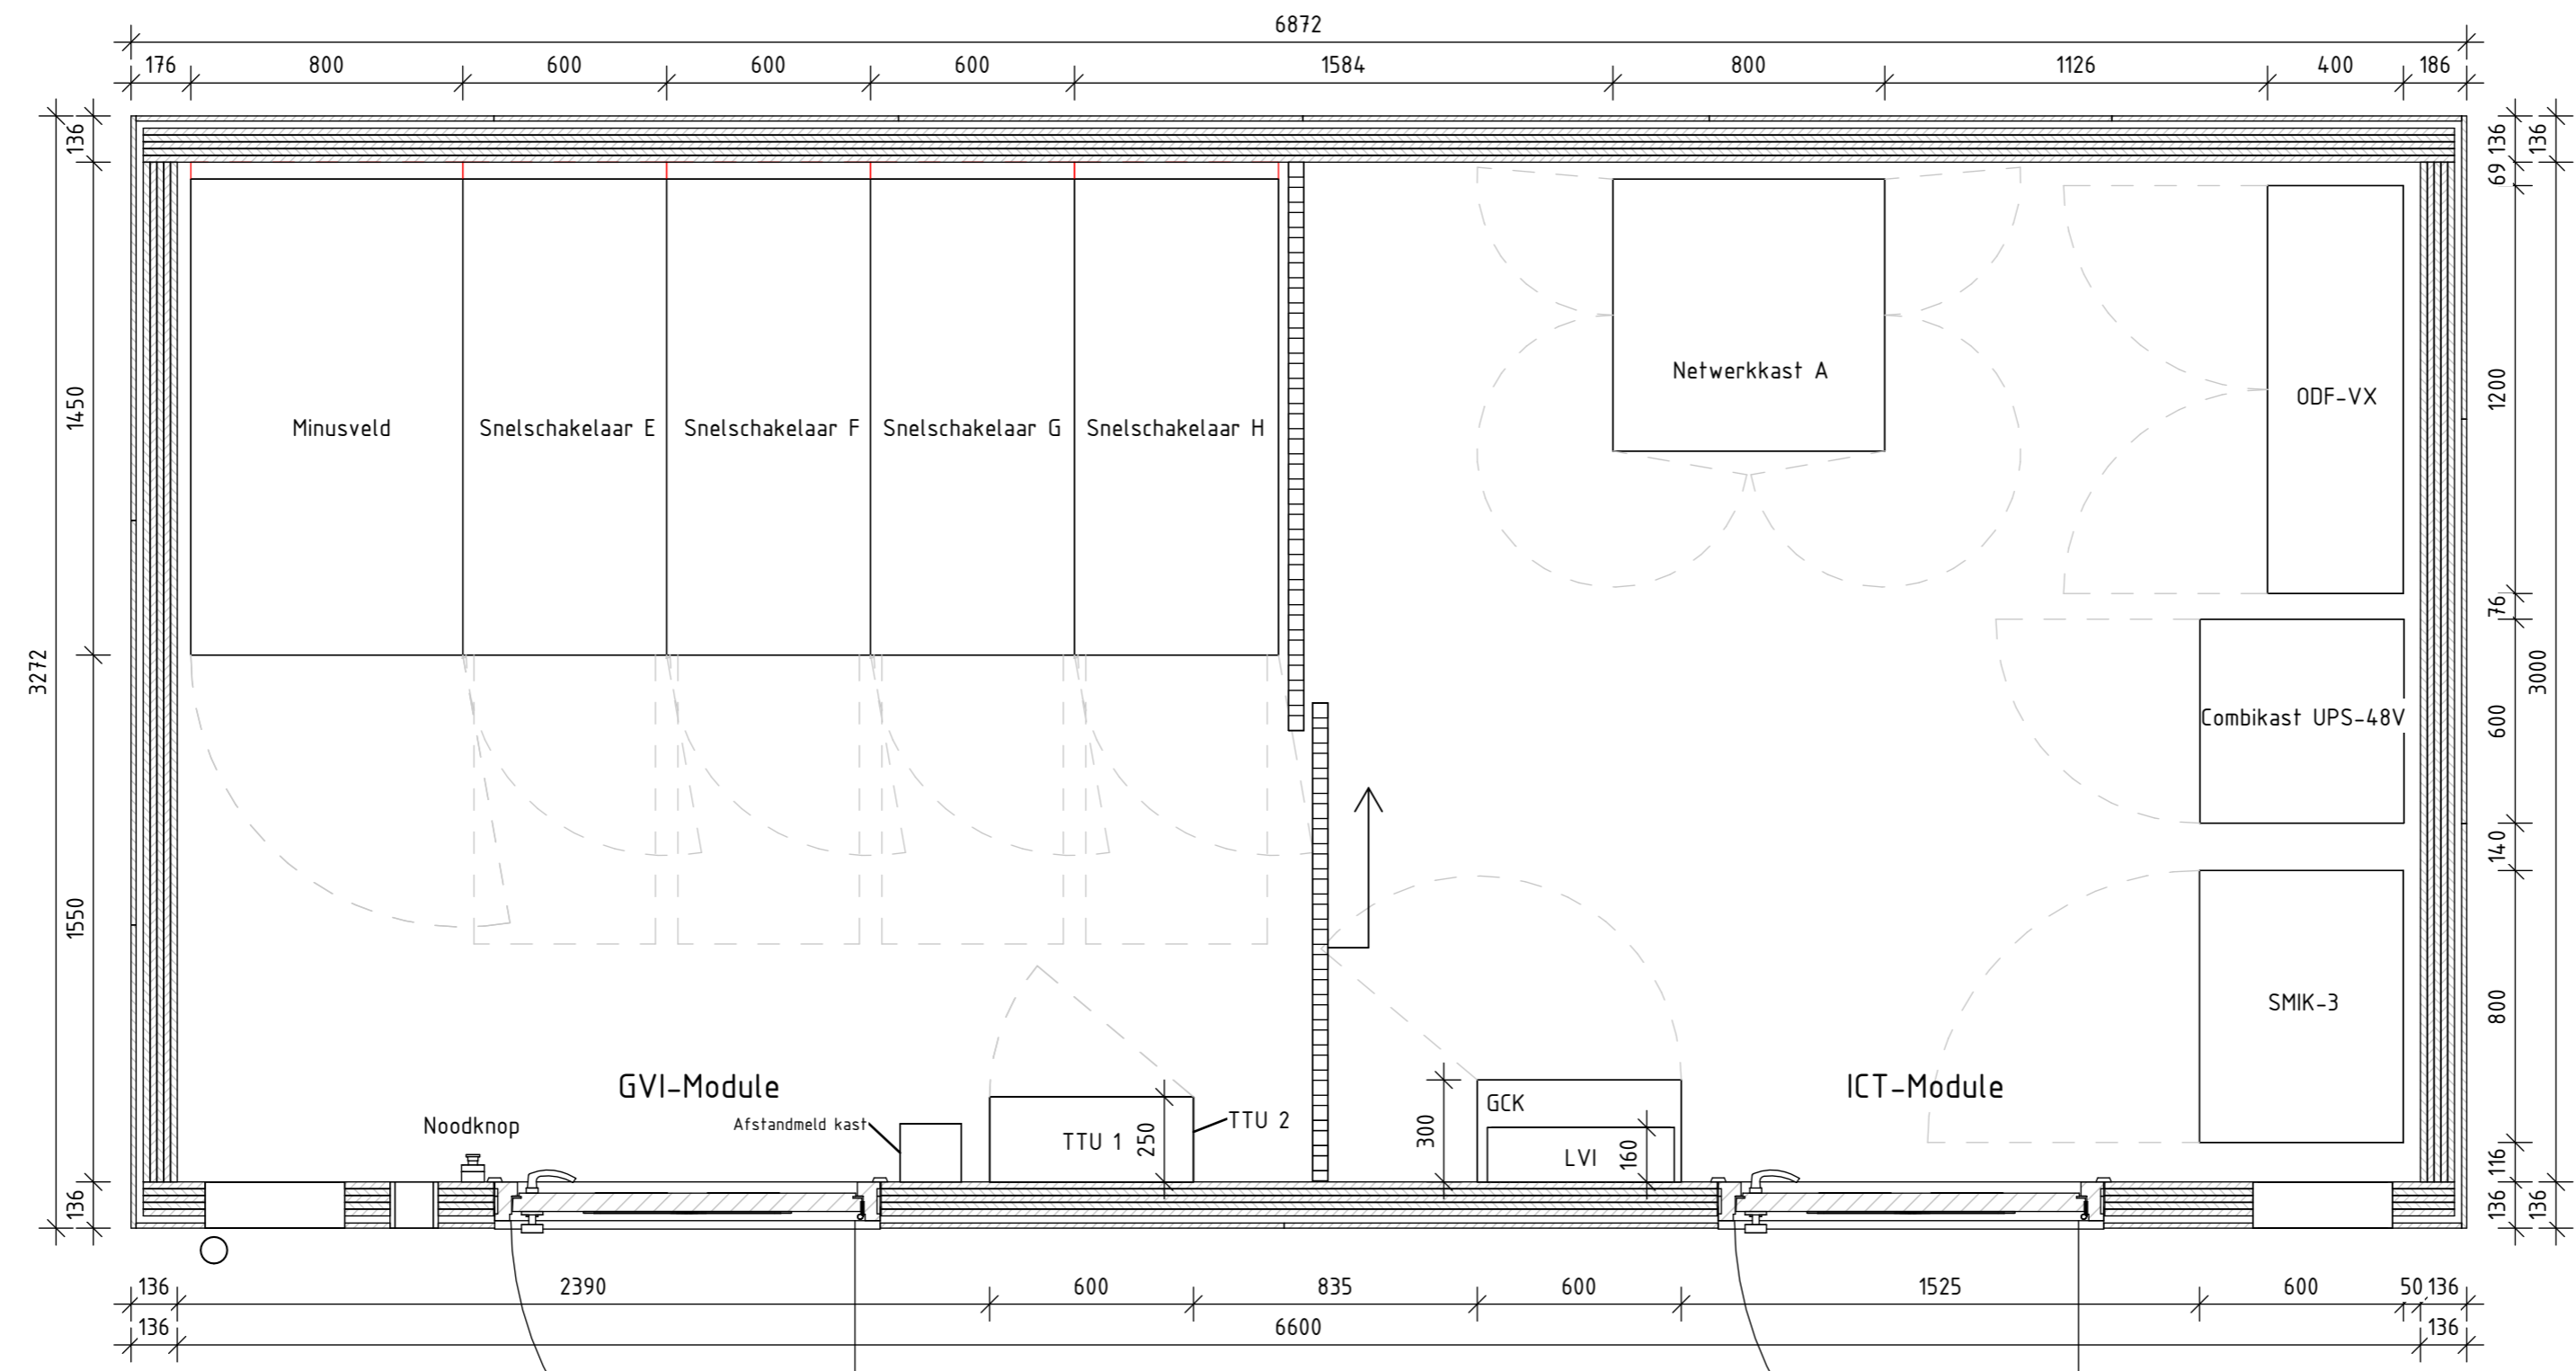

Plattegrond opstelling

schaal 1 : 20

A	31-03-2026
001	X-000000
Opdrachtnemer	
Generiek Ontwerp	

Deze tekening vervangt:		Formaat	Schaal
000000		A2	1:20
Opstelling toestellen en apparaten		Geocode	Versie
Generiek Ontwerp MSS		000	A
Schakelstation		1 To-build	
00.000 00.000		65-01-MSS	

