



Achter wand

schaal 1 : 50

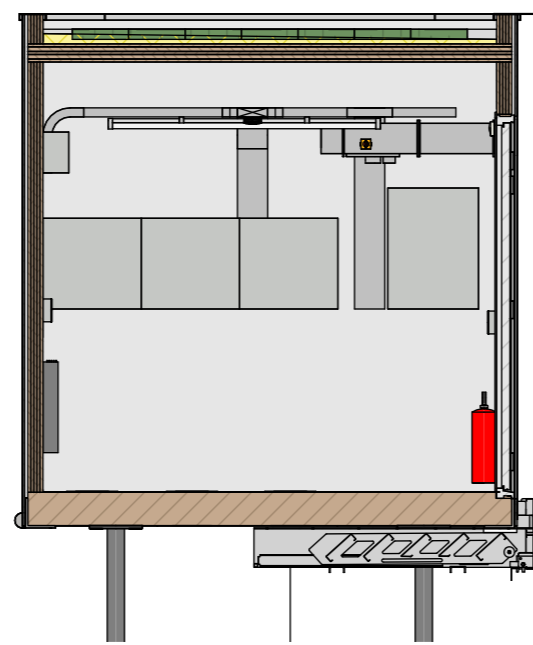


Rechter wand

schaal 1 : 50

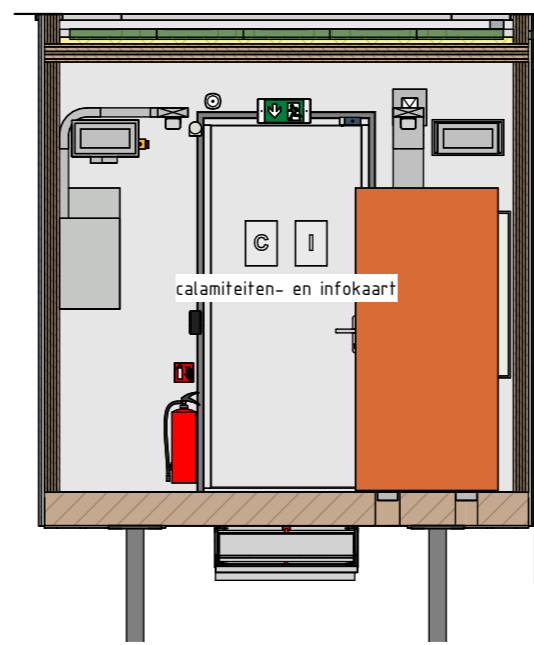


Voor wand

schaal 1 : 50

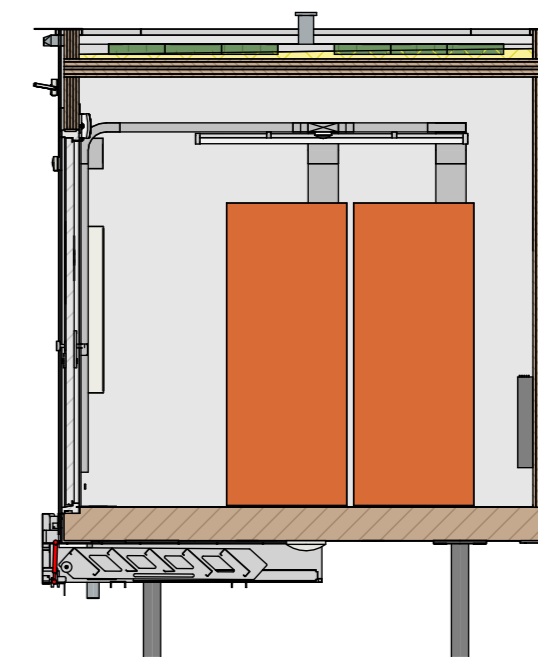

Linker wand

schaal 1 : 50

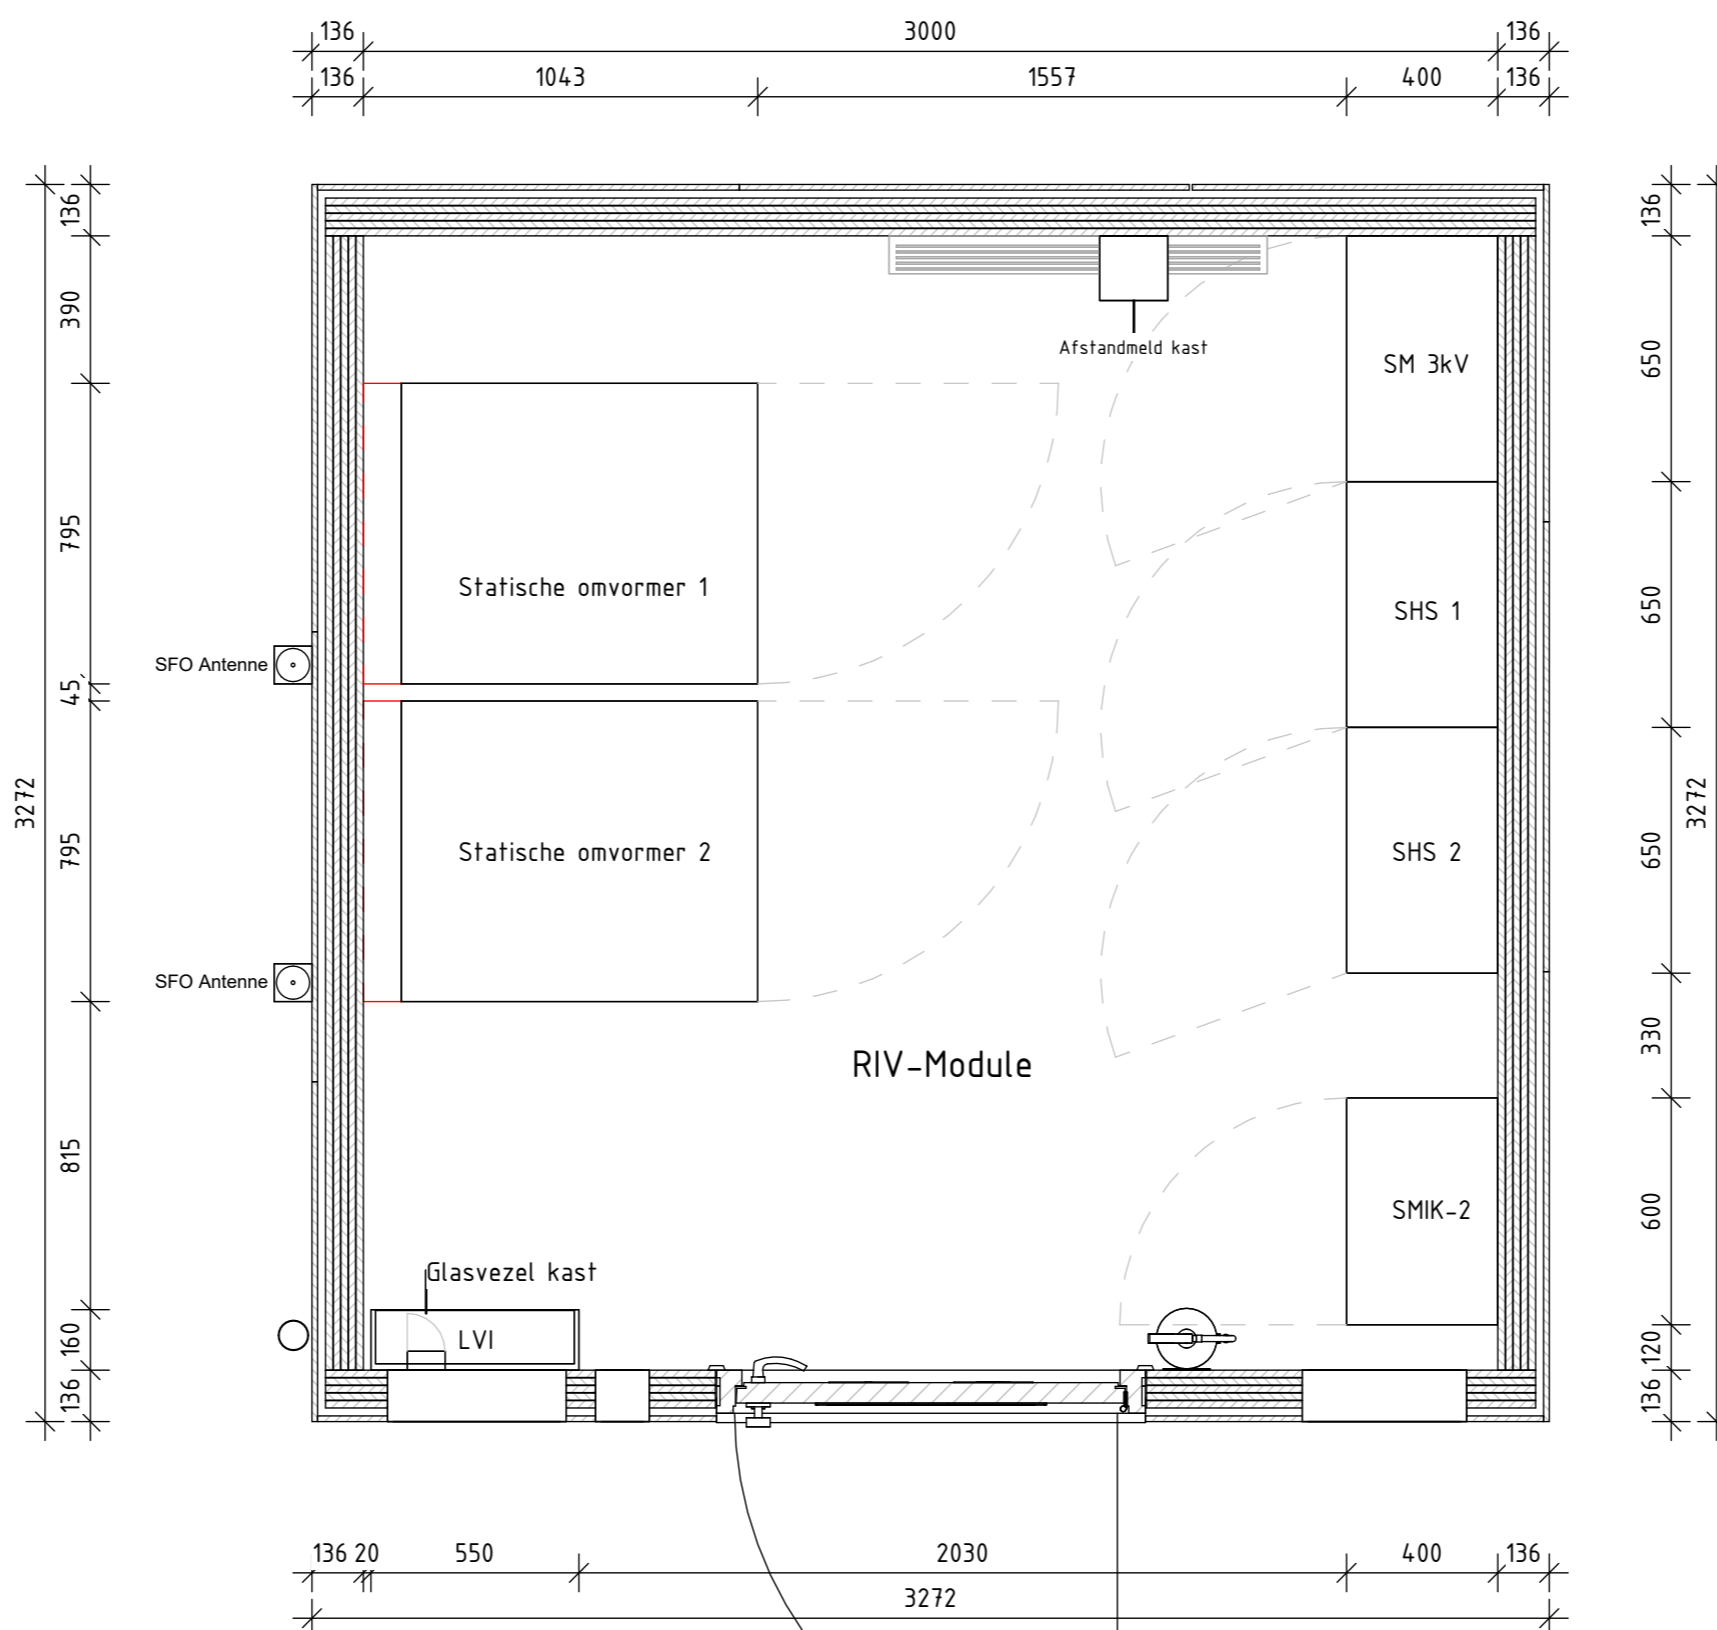

Plattegrond opstelling

schaal 1 : 20



Deze tekening vervangt:		C 31-03-2026	
000000		001 X-000000	
Opstelling toestellen en apparaten		Opdrachtnemer	
Generiek Ontwerp MOS		Generiek Ontwerp	
Formaat A2	Schaal 1:20		
Geocode 000	Versie C		
OS/SS		To-build	
1		65-01-RIV	
00.000 00.000			

ProRail