



Achter wand

schaal 1 : 50

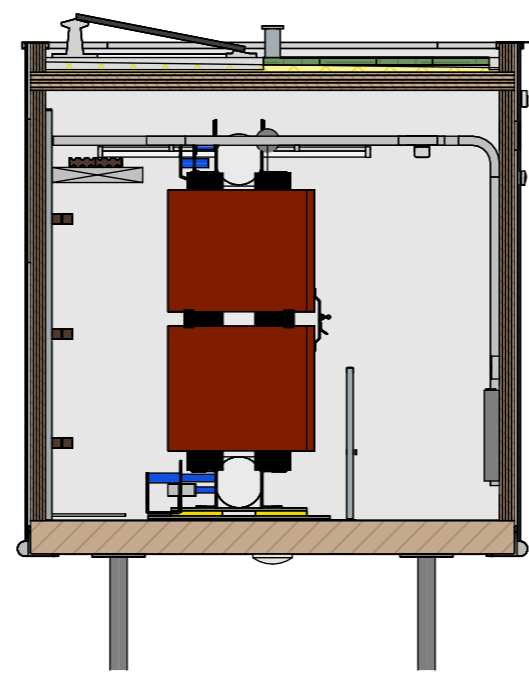


Rechter wand

schaal 1 : 50

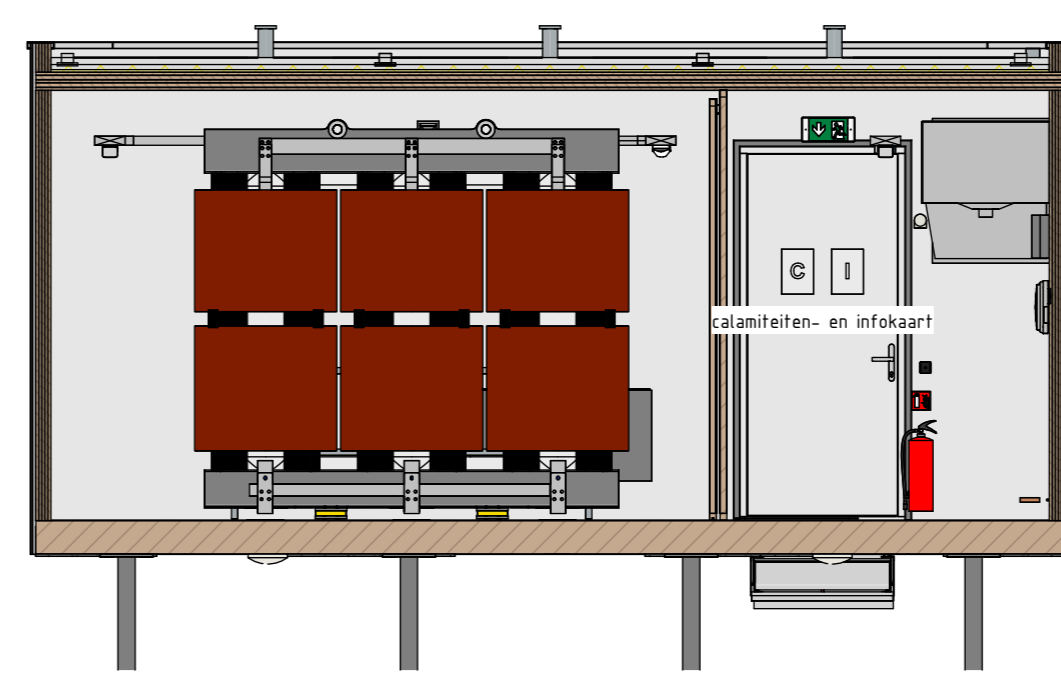


Voor wand

schaal 1 : 50

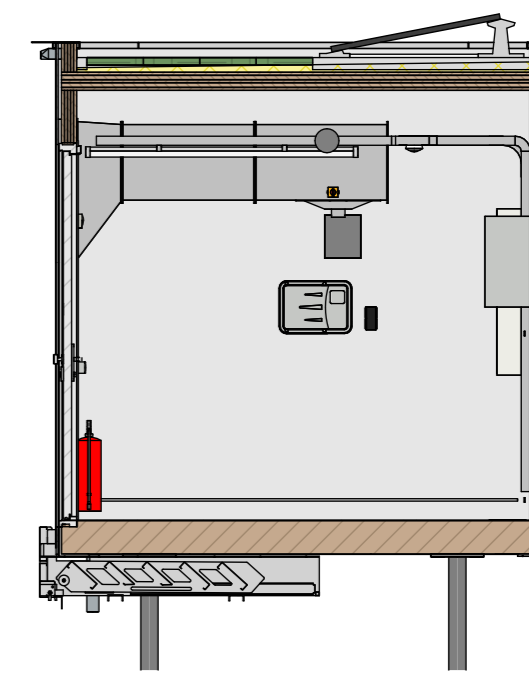

Linker wand

schaal 1 : 50

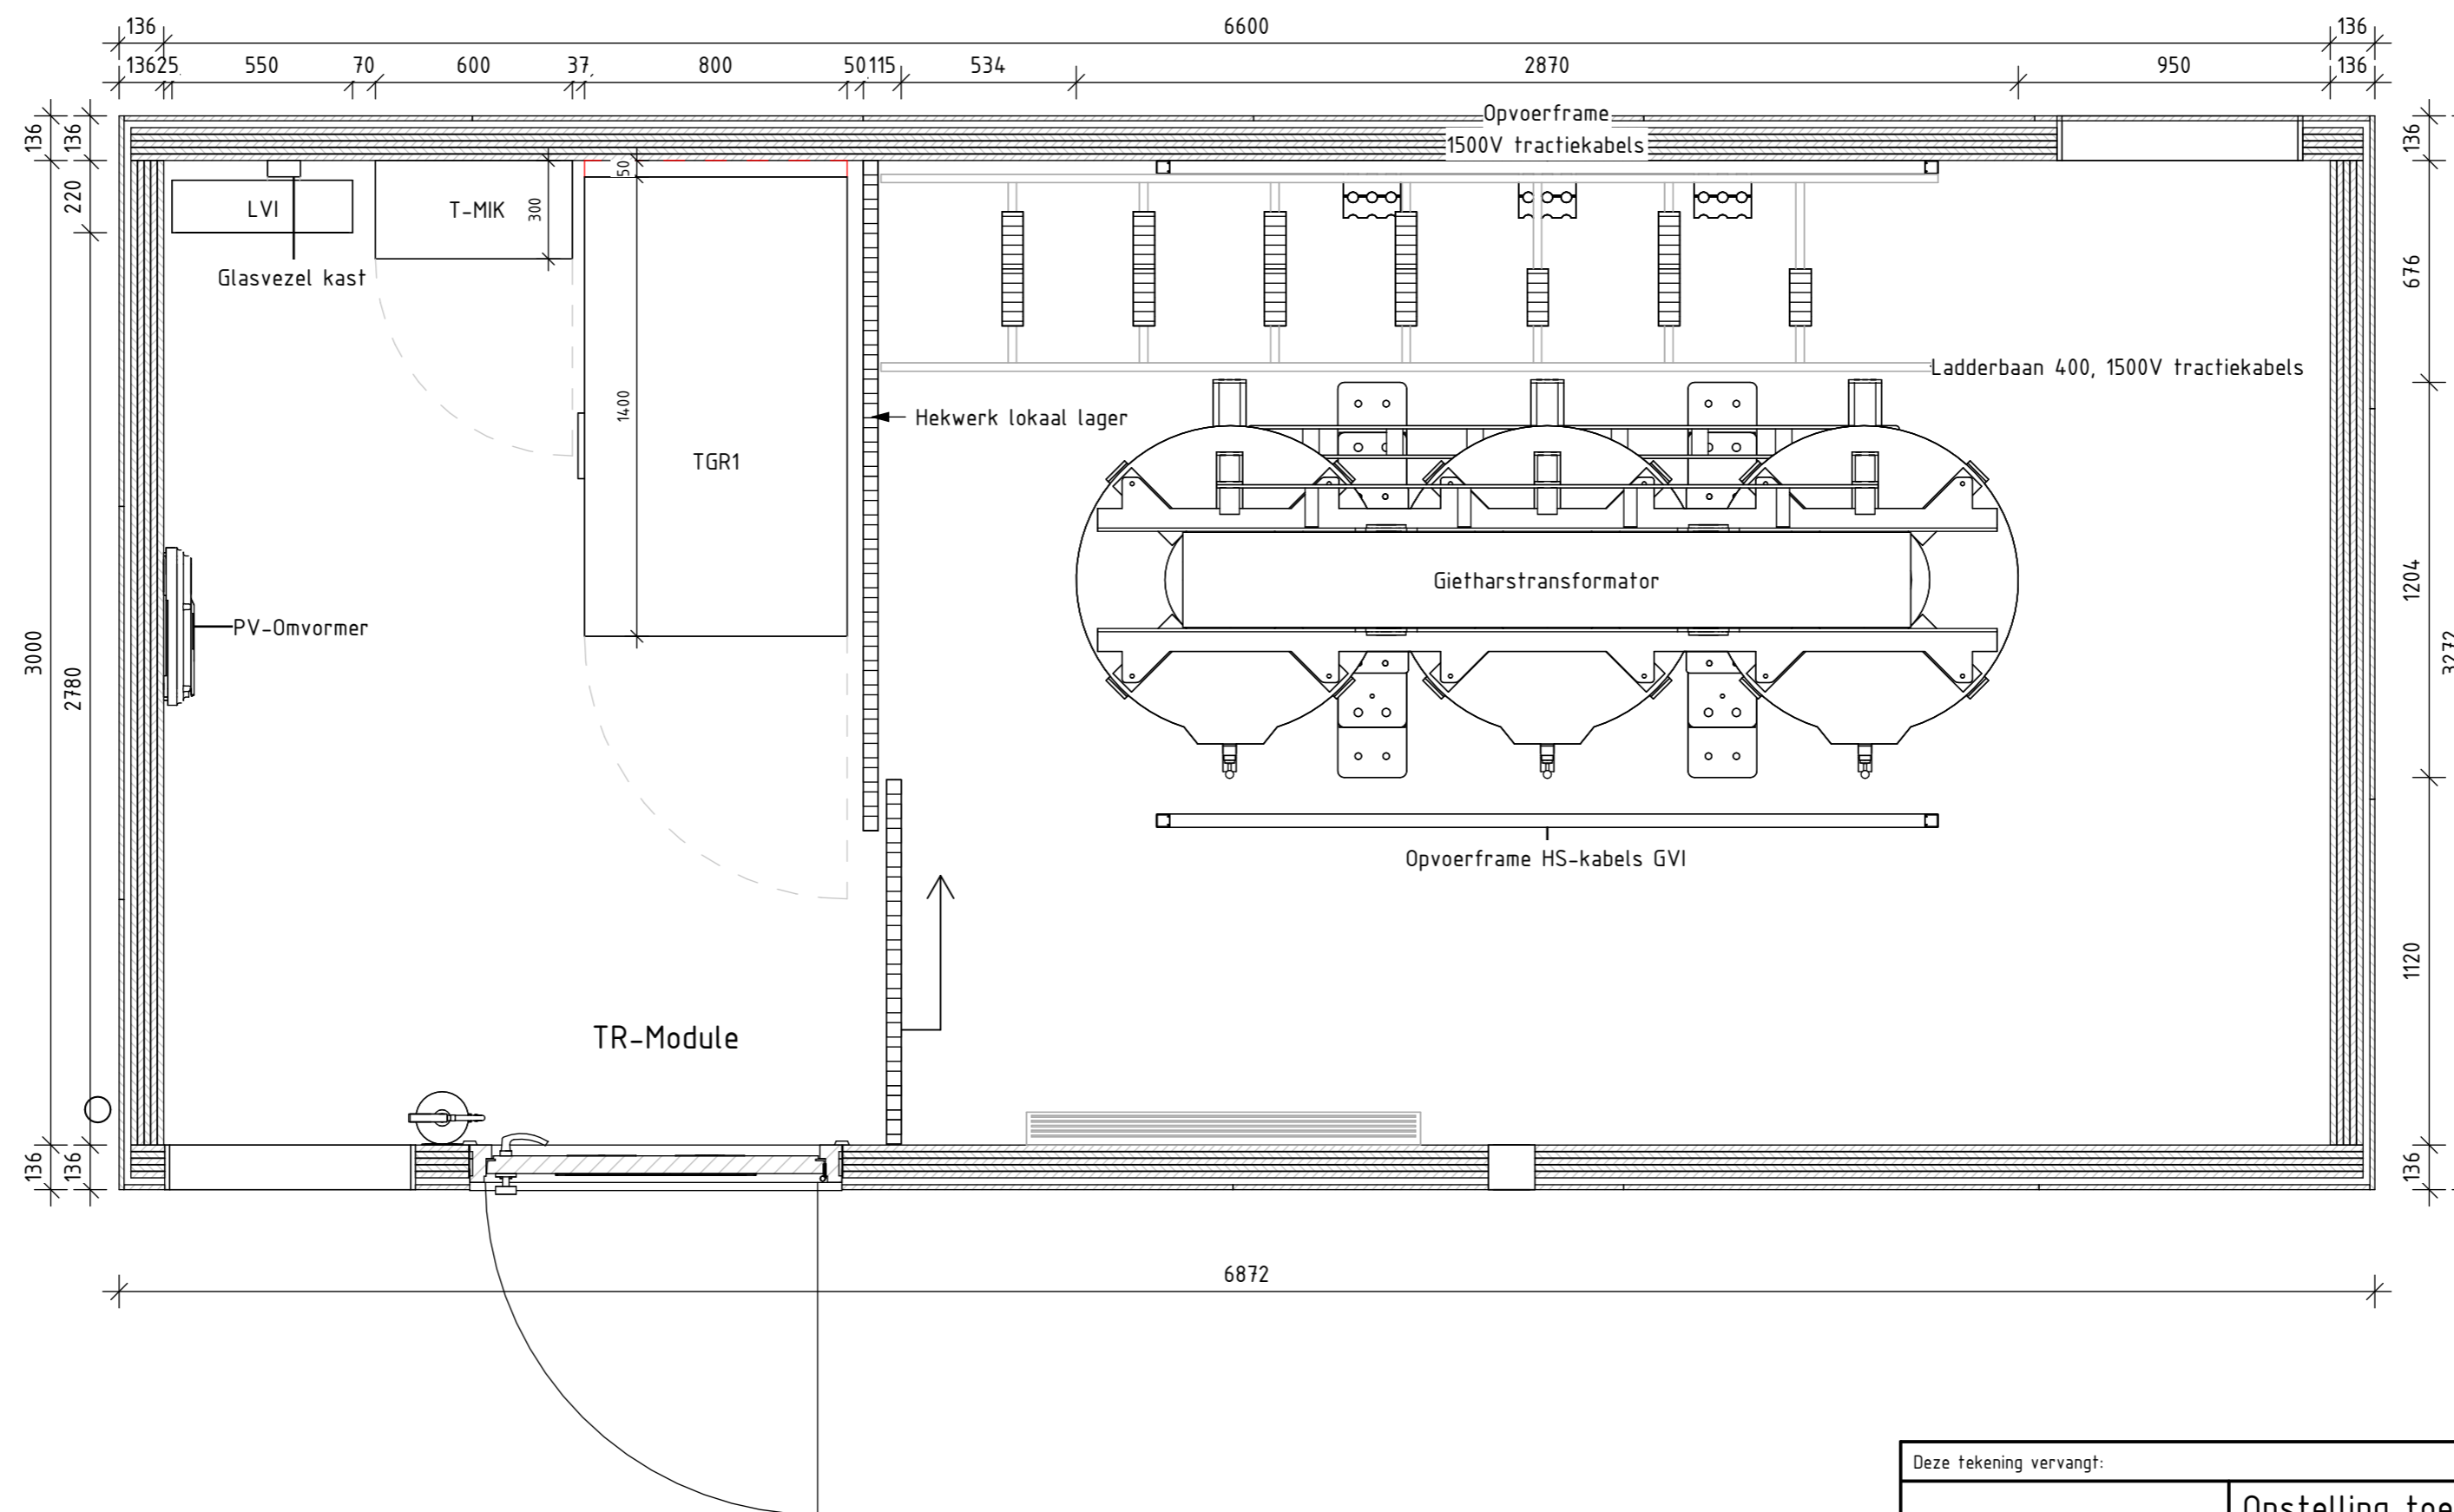

Plattegrond opstelling

schaal 1 : 20

Deze tekening vervangt:

000000	Opstelling toestellen en apparaten	Formaat A2	Schaal 1:20
	Generiek Ontwerp MOS	Geocode 000	Versie C
<b>ProRail</b>	OS/SS	1	To-build
	00.000 00.000		65-01-TR

C	31-03-2026
001	X-000000
Opdrachtnemer	
Generiek Ontwerp	

